

ROMÂNIA
JUDEȚUL BRĂILA
MUNICIPIUL BRĂILA
CONSILIUL LOCAL MUNICIPAL BRĂILA

HOTARAREA NR. 79

din 28.02.2019

Privind: Completarea *anexei nr. 2 la H.C.L.M. Brăila nr. 215/29.07.2015* referitoare la acordarea dreptului de a executa rețele subterane pe anumite trasee situate în Municipiul Brăila, solicitantei **Societatea de Distribuție a Energiei Electrice Muntenia Nord S.A., Sucursala de Distribuție a Energiei Electrice Brăila.**

CONSILIUL LOCAL MUNICIPAL BRAILA

La inițiativa Primarului Municipiului Brăila;

Având în vedere referatul de aprobare al inițiatorului, precum și adresele Societății de Distribuție a Energiei Electrice Muntenia Nord S.A., Sucursala de Distribuție a Energiei Electrice Brăila, înregistrate la Primăria Municipiului Brăila sub nr. 3655/05.02.2019, nr. 672/09.01.2019, nr.4975/15.02.2019 și nr.5724/21.02.2019;

Văzând raportul comun de specialitate al Direcției Patrimoniu, Direcției Juridic Contencios Administrație Publică Locală și Direcției Arhitect Șef, precum și raportul comisiei de specialitate nr. 2 din cadrul C.L.M. Brăila;

În conformitate cu prevederile art. 12 alin. (2), (3) și (4) din Legea nr. 123/2012, legea energiei electrice și a gazelor naturale, cu modificările și completările ulterioare, Legea nr. 50/1991 privind autorizarea executării lucrărilor de construcții, republicată, cu modificările și completările ulterioare;

În baza art. 36 alin. (1) și (2) lit. c) din Legea nr. 215/2001, republicată, cu modificările și completările ulterioare;

În temeiul art. 45 alin. (1) și (3), coroborat cu art. 115 alin. (1) lit. b) din Legea nr. 215/2001 privind administrația publică locală, republicată, cu modificările și completările ulterioare;

HOTARASTE:

Art.1 (1) Se aprobă completarea *anexei nr. 2 la H.C.L.M. Brăila nr. 215/29.07.2015*, cu poziția prevăzută în *anexa nr. 1*, parte integrantă din prezenta hotărâre.

(2) Se dă acordul pentru realizarea lucrării <Eliberare amplasament ocupat de LEA 0,23 kV și LES 20 kV PA (0597) 9 Dorobanți – PTZ (9598) Cămin SNB, Strada G-ral Ghe. Avramescu, Municipiul Brăila, Județul Brăila, în vederea construirii obiectivului „Centru Comercial, gospodărie de apă, împrejmuire parcare, amenajare acces și amplasare mijloace publicitare”>, pe o suprafață de 150 mp, în B-dul Dorobanților nr.3D, solicitantei Societatea de Distribuție a Energiei Electrice Muntenia Nord S.A., Sucursala de Distribuție a Energiei Electrice Brăila, conform *anexei nr. 2*, parte integrantă din prezenta hotărâre.

(3) Se dă acordul pentru realizarea lucrării „Racordare la rețeaua electrică a locului de consum permanent hala reparații auto”, pe terenul în suprafață de 15,00 mp, situat în Brăila, str. Cimbrului nr. 29B, solicitantei Societatea de Distribuție a Energiei Electrice Muntenia Nord S.A., Sucursala de Distribuție a Energiei Electrice Brăila, conform **anexei nr. 3** la prezenta hotărâre.

(4) Se dă acordul pentru realizarea lucrării „Racordare la RED a ansamblului de locuințe Caporal Mușat, amplasat în municipiul Brăila, Calea Călărașilor nr. 220, lot 1-2, Cazarma 493”, pe terenul în suprafață de 450,00 mp, precum și pentru realizarea lucrării „amplasare LES 0,4 kV și firide de distribuție și contorizare tip E2-5M proiectate”, pe o suprafață de 700,00 mp, solicitantei Societatea de Distribuție a Energiei Electrice Muntenia Nord S.A., Sucursala de Distribuție a Energiei Electrice Brăila, conform **anexei nr. 4** la prezenta hotărâre.

(5) Se dă acordul pentru realizarea lucrării „Alimentare cu energie electrică spații birouri, aparținând societății UNELMA ARCHITECTURE S.R.L., str. General Gheorghe Avramescu nr.10, municipiul Brăila – Instalații de distribuție SDEE Brăila”, pe o suprafață de 98,20 mp, solicitantei Societatea de Distribuție a Energiei Electrice Muntenia Nord S.A., Sucursala de Distribuție a Energiei Electrice Brăila, conform **anexei nr. 5** la prezenta hotărâre.

Art.2 Predarea - primirea amplasamentelor prevăzute la art. 1 se va face pe bază de proces - verbal de predare - primire, încheiat între reprezentanții Primăriei Municipiului Brăila și reprezentanții Societății de Distribuție a Energiei Electrice Muntenia Nord S.A., Sucursala de Distribuție a Energiei Electrice Brăila.

Art.3 (1) După încheierea lucrărilor, executantul are obligația aducerii terenului la forma inițială existentă la data acordării dreptului de execuție a lucrării, amplasamentul revenind în posesia Municipiului Brăila.

(2) În cazul în care proiectul nu este finalizat în termenul specificat, Municipiul Brăila poate retrage dreptul de execuție, în vederea redării circulației zonei din domeniul public afectat.

Art.4 Prezenta hotărâre va fi dusă la îndeplinire de Primarul Municipiului Brăila, prin Direcția Patrimoniu, Direcția Juridic Contencios Administrație Publică Locală, Direcția Tehnică și Direcția Arhitect Șef, iar Secretarul Municipiului Brăila o va comunica celor interesați.

PREȘEDINTE DE ȘEDINȚĂ,

CĂPRARIU LUCIAN



**CONTRASEMNEAZĂ
SECRETAR,**

DRĂGAN ION

A handwritten signature in blue ink, appearing to read "DRĂGAN ION", is written below the official title.

Anexa nr. 1
La H.C.L.M. nr. 79/28.02.2019

Terenuri pentru care se acordă dreptul de a executa rețele subterane

Nr. crt.	Teren situat în Municipiul Brăila	Suprafață teren (mp)
1	B-dul Dorobanților nr. 3 D	150,00
2	str. Cimbrului nr. 29B	15,00
3	Calea Călărașilor nr. 220, lot 1-2, Cazama 493	450,00
4	Calea Călărașilor nr. 220, lot 1-2, Cazama 493	700,00
5	str. General Ghe. Avramescu nr. 10	98,20



SC ELECTRIX BRAILA SRL

S.D.E.E. MN PLOIEȘTI S.R.O.R. BRĂILA

Pr.Nr.
1/2019
Faza
DTAC

Proiectat Mocanu Florian

Desenat Mocanu Florian

Verificat Gutium Alexandru

Contr.STAS Gutium Alexandru

Scara:
1:100

Data:
2019

Denumirea lucrării: ELIBERARE AMPLASAMENT ÎN
VEDEREA CONSTRUIRII OBIECTIVULUI: „CENTRU
COMERCIAL, GOSPODARIE DE APA, ÎMPREJMUIRE
PARCARE, AMENAJARE ACCES SI AMPLASARE
MIJLOACE PUBLICITARE” SITUAT ÎN STR. B-DUL
DOROBANTILOR NR. 3 D, MUNICIPIUL BRAILA

PLAN AMPLASARE LEA 0,23kV Situatia proiectata E3

B-dul Dorobantilor

Suprafata afectata S = 25 mp

LES JT ACYABY3X120+70mpp ex.

LES JT ACYABY3X150+70mpp

LES-JT alimentare iluminat public ex.

LES JT ACYABY3X70+35mpp

LIDL

CAMIN SNB

PTZ CAMIN SNB

LES JT ACYABY3X150+70mpp proiectat iluminat public L=cca 40m

LEA-JT - TYIR 50+3x50 mmp ex.

PTZ REMIZA

Stalpi ce se demonteaza

Manson JT

Profil montare cablu tip m

FIRIDA LUXTEN

LEA JT-Iluminat stradal

Pp.<4 Ohmi
Noul stalp nr. 5



LES-JT proiectat ACYABY3X150+70mpp

Str. G-ral Gheorghe Avramesc

Profil tipizat tip "m"




ANEXA NR. 3
LA HCM NR. 79/28.02.2019

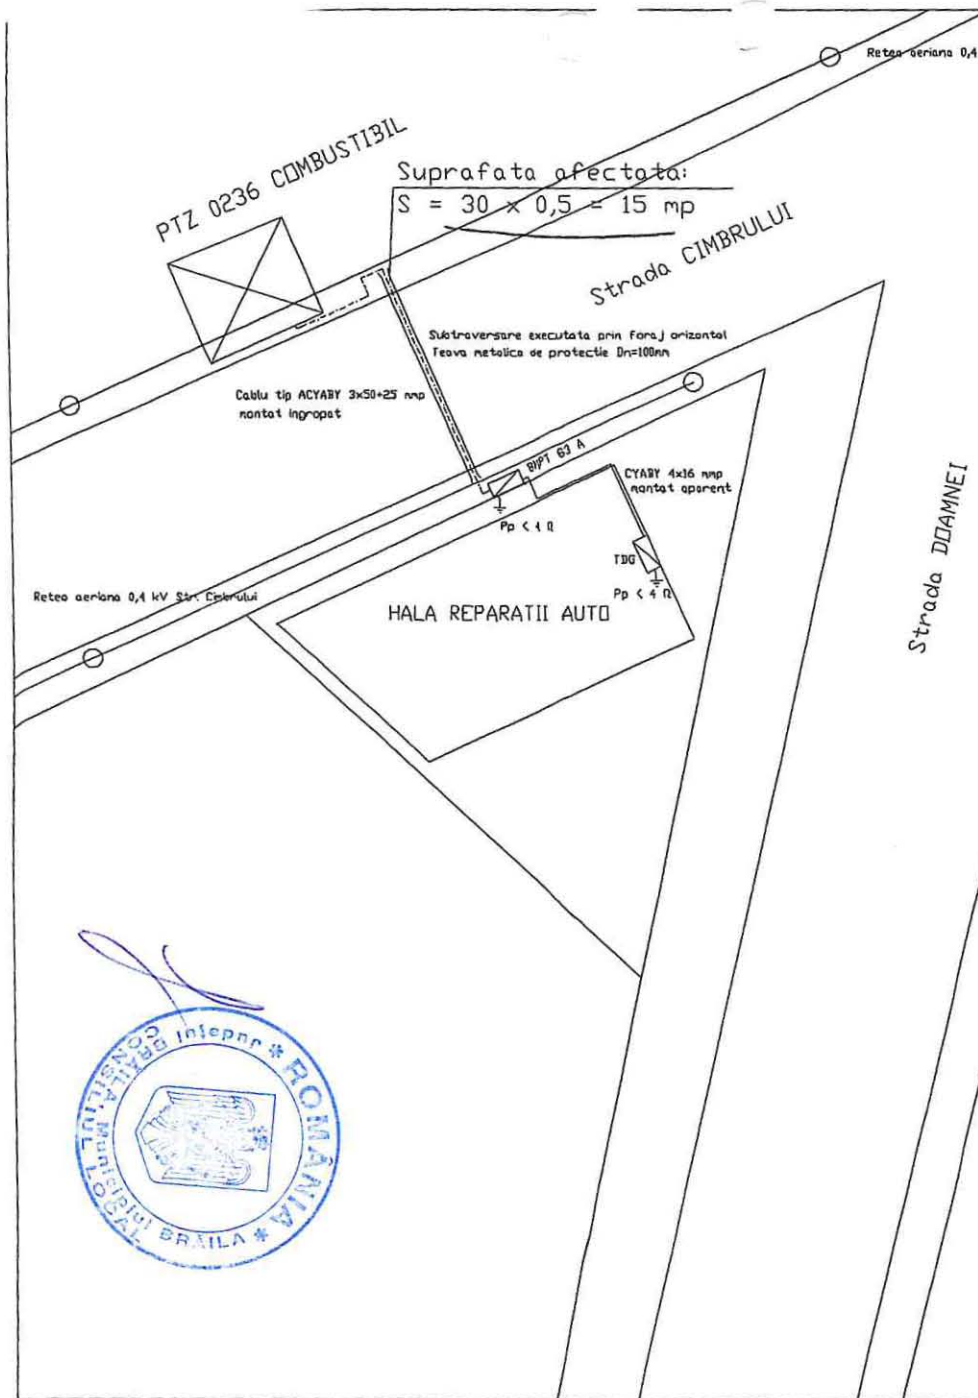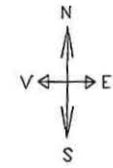

SC ELECTRIX BRAILA SRL			S.D.E.E. MN PLOIESTI S.R.O.R. BRAILA		Pr.Nr. 18/2018 Faza DTAC
Proiectat	Mocanu Florian		Scara: 1:200	Denumire proiect: INSTALATIE ELECTRICA DE RACORDARE HALA REPARATII AUTO PROPRIETAR IONESCU GHEORGHE, STR. CIMBRULUI, NR. 29B, MUN. BRAILA, JUD. BRAILA	
Desenat	Mocanu Florian				
Verificat	Gutium Alexandru		Data: 2018	PLAN DE SITUATIE PROIECTAT	E2
Contr.STAS	Gutium Alexandru				


ANEXA NR 4
LA HCM NR 19/28.02.2019

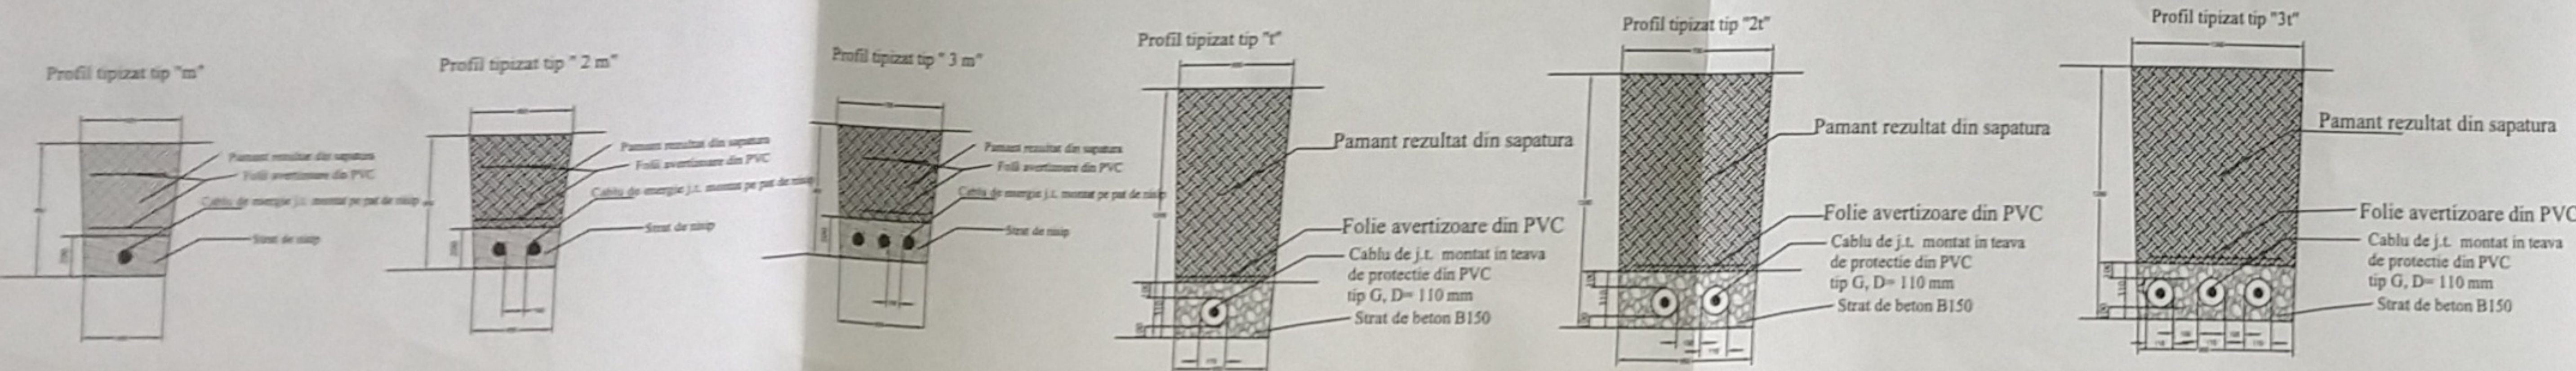

Legenda

- Posturi de transformare existente 20/0.4kV/630kVA
- LES 0.4kV în cabluri tip AC2XAbzY 3x150+70 mmmp cu izolație de polietilenă reticulată, manta de PVC și armătură cu benzi de oțel proiectate - Circuit 1
- LES 0.4kV în cabluri tip AC2XAbzY 3x150+70 mmmp cu izolație de polietilenă reticulată, manta de PVC și armătură cu benzi de oțel proiectate - Circuit 2
- LES 0.4kV în cabluri tip AC2XAbzY 3x150+70 mmmp cu izolație de polietilenă reticulată, manta de PVC și armătură cu benzi de oțel proiectate - Circuit 2
- Tevi de trecere-profil de subtraversare tip 1, 2 și 3T - Subtraversare carosabil
- Frida tip E2 proiectată echipată cu 2 circuite de distribuție 3 SIST 40/125A și 5 plăcări monofazate de alimentare abonati echipate cu interupătoare diferențiale de 32A și locuri pentru montare contoare monofazate
- Frida tip E2 proiectată echipată cu 2 circuite de distribuție 3 SIST 40/125A, 5 plăcări monofazate de alimentare abonati echipate cu interupătoare diferențiale de 32A și locuri pentru montare contoare monofazate și 1 placare monofazată de 3x15SIST 101-63A
- Tablou punct de aprindere iluminat public pr
- Priza de pamant proiectată cu rezistența de dispersie de maxim 4 Ω

SC ELECTRIX BRAILA SRL		INTENTIUNEA		SC WELT DUNIA ESTATE SRL Municipalitatea Focșani, Strada Al. I. Cuza V. 18A, Județul Vrancea		Pr. Nr. 100/18 Faza DTAC	
Proiectat	Macanu Florin	Scara	1:500	"Acordarea în REGIE a Amenajării de Incalzire "CAPACIUS" MUNICIPIUL Focșani, Județul Vrancea, de către Consiliul de Zona SAU - S. "Căminul 800"			
Desenat	Macanu Florin						
Verificat	Gutium Alexandru						
Contr. STAS	Gutium Alexandru						
			Data	2018		E1	
			Pentru semnarea: 02/03/2018 în fața de îndelungă a comandantului 02/03/2018				

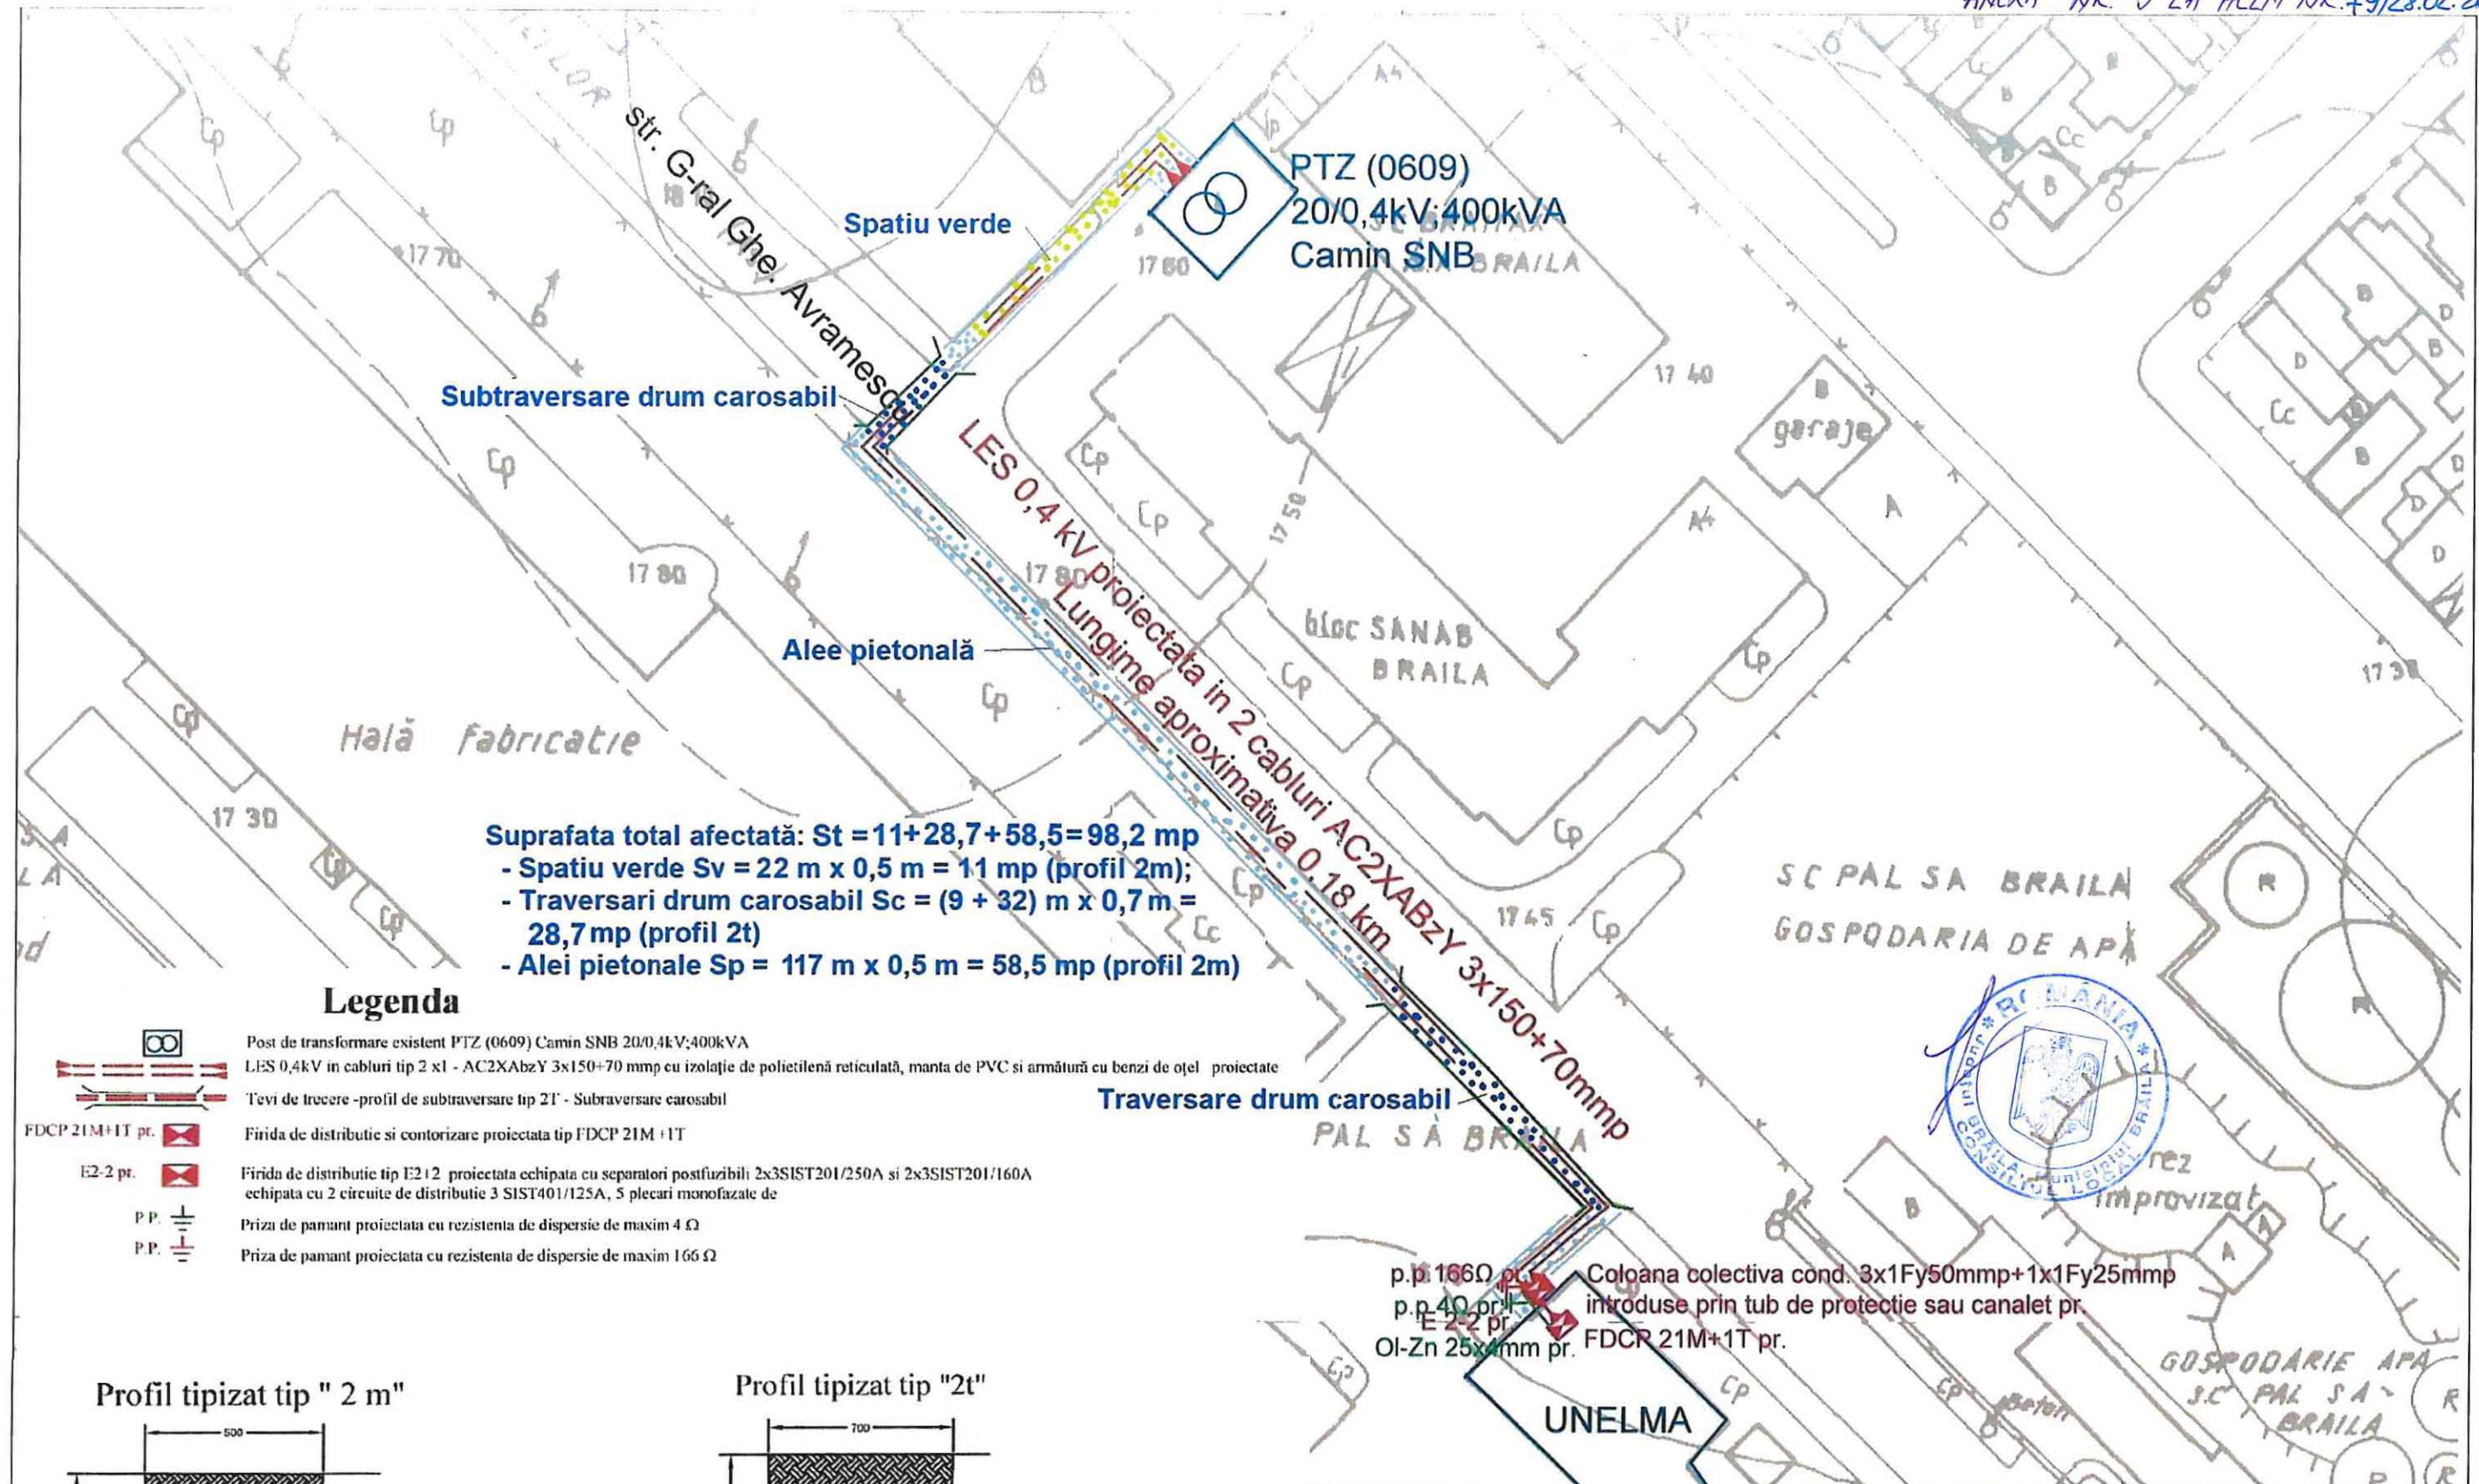


Suprafata total afectată: $St = 11 + 28,7 + 58,5 = 98,2$ mp
 - Spatiu verde $Sv = 22 \text{ m} \times 0,5 \text{ m} = 11$ mp (profil 2m);
 - Traversari drum carosabil $Sc = (9 + 32) \text{ m} \times 0,7 \text{ m} = 28,7$ mp (profil 2t)
 - Alei pietonale $Sp = 117 \text{ m} \times 0,5 \text{ m} = 58,5$ mp (profil 2m)


Legenda

- Post de transformare existent PTZ (0609) Camin SNB 20/0,4kV;400kVA
- LES 0,4kV in cabluri tip 2 x1 - AC2XABZY 3x150+70 mmp cu izolație de polietilenă reticulată, manta de PVC și armătură cu benzi de oțel proiectate
- Tevi de trecere -profil de subtraversare tip 2T - Subtraversare carosabil
- FDCP 21M+1T pt. Firida de distribuție și contorizare proiectată tip FDCP 21M+1T
- E2-2 pr. Firida de distribuție tip E2-2 proiectată echipată cu separatori postfuzibili 2x3SIST201/250A și 2x3SIST201/160A echipată cu 2 circuite de distribuție 3 SIST401/125A, 5 plecări monofazate de
- P.P. Priza de pamant proiectată cu rezistență de dispersie de maxim 4 Ω
- P.P. Priza de pamant proiectată cu rezistență de dispersie de maxim 166 Ω

Profil tipizat tip "2 m"

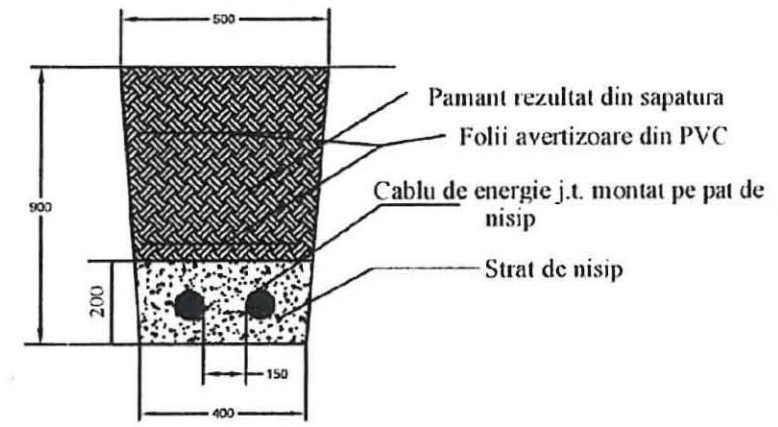

Profil tipizat tip "2t"

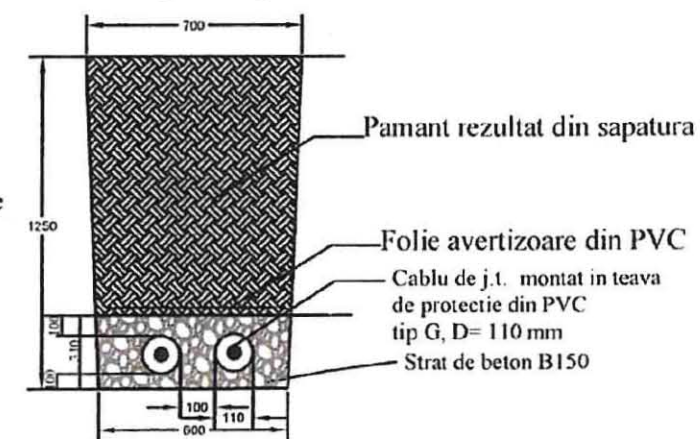

SC ELECTRIX BRAILA SRL			Investitor:	SC „UNELMA ARHITECTURE” SRL	Pr.Nr.
				București, sector 3, str. Calea Calarasilor, nr. 57, nr. 2	66/2018
Proiectat	Mocanu Florian		Scara:	„Alimentare cu energie electrică Spații Birouri aparținând SC „UNELMA ARHITECTURE” SRL, strada G-ral Gheorghe Avramescu, nr. 10, municipiul Braila - Instalatii de distribuție SDEE Braila”	Faza
Desenat	Mocanu Florian		1:500		DTAC
Verificat	Gutium Alexandru		Data:		
Contr.STAS	Gutium Alexandru		2018	Plan amplasare LES 0,4 kV și firide de distribuție tip E2-2 și FDCP 21M+1T proiectate	E1