

ROMÂNIA
JUDEȚUL BRĂILA
MUNICIPIUL BRĂILA
CONSILIUL LOCAL MUNICIPAL BRĂILA
HOTĂRĂREA NR.311

din 25.06.2019

Privind: Completarea *anexei nr. 2 la H.C.L.M. Brăila nr. 215/29.07.2015* referitoare la acordarea dreptului de a executa rețele subterane pe anumite trasee situate în Municipiul Brăila, solicitantei **Societatea de Distribuție a Energiei Electrice Muntenia Nord S.A., Sucursala de Distribuție a Energiei Electrice Brăila.**

CONSILIUL LOCAL MUNICIPAL BRAILA

La inițiativa Primarului Municipiului Brăila;

Având în vedere referatul de aprobare al inițiatorului, precum și adresele Societății de Distribuție a Energiei Electrice Muntenia Nord S.A., Sucursala de Distribuție a Energiei Electrice Brăila, înregistrate la Primăria Municipiului Brăila sub nr. 15321/16.05.2019, nr. 15961/23.05.2019, nr. 15960/23.05.2019 și nr. 16427/28.05.2019;

Văzând raportul comun de specialitate al Direcției Patrimoniu, Direcției Juridic Contencios Administrație Publică Locală și Direcției Arhitect Șef, precum și raportul comisiei de specialitate nr. 2 din cadrul C.L.M. Brăila;

În conformitate cu prevederile art. 12 alin. (2), (3) și (4) din Legea nr. 123/2012, legea energiei electrice și a gazelor naturale, cu modificările și completările ulterioare, Legea nr. 50/1991 privind autorizarea executării lucrărilor de construcții, republicată, cu modificările și completările ulterioare;

În baza art. 36 alin. (1) și (2) lit. c) din Legea nr. 215/2001, republicată, cu modificările și completările ulterioare;

În temeiul art. 45 alin. (1) și (3), coroborat cu art. 115 alin. (1) lit. b) din Legea nr. 215/2001 privind administrația publică locală, republicată, cu modificările și completările ulterioare;

H O T Ă R Ă S T E :

Art.1 (1) Se aprobă completarea *anexei nr. 2 la H.C.L.M. Brăila nr. 215/29.07.2015*, cu pozițiile prevăzute în *anexa nr. 1*, parte integrantă din prezenta hotărâre.

(2) Se dă acordul pentru realizarea lucrării „Deviere Les 0,4 kV și eliberare amplasament”, pe terenul în suprafață de 7,00 mp, situat în Brăila, str. Vasile Lupu nr. 7, Bl. B25, sc. 1, ap. 2, solicitantei Societatea de Distribuție a Energiei Electrice Muntenia Nord S.A., Sucursala de Distribuție a Energiei Electrice Brăila, conform *anexei nr. 2*, parte integrantă din prezenta hotărâre.

(3) Se dă acordul pentru realizarea lucrării „Deviere rețea subterană de joasă tensiune pentru eliberare amplasament”, pe terenul în suprafață de 5,00 mp, Calea Galați nr. 354, Bl. 19, sc. 2, ap. 26, Municipiul Brăila, solicitantei Societatea de Distribuție a Energiei Electrice Muntenia Nord S.A., Sucursala de Distribuție a Energiei Electrice Brăila, conform **anexei nr. 3**, parte integrantă din prezenta hotărâre.

(4) Se dă acordul pentru realizarea lucrării „Deviere rețea subterană de joasă tensiune pentru eliberare amplasament”, pe terenul în suprafață de 4,00 mp, B-dul. Dorobanților nr. 617, Bl. 9, sc. 1, ap. 2, solicitantei Societatea de Distribuție a Energiei Electrice Muntenia Nord S.A., Sucursala de Distribuție a Energiei Electrice Brăila, conform **anexei nr. 4**, parte integrantă din prezenta hotărâre.

(5) Se dă acordul pentru realizarea lucrării „Racordare la rețea electrică de distribuție – spor de putere – societatea ISTRU S.A. Brăila”, pe terenul în suprafață de 67,50 mp, str. Danubiului c/c str. Fața Portului, solicitantei Societatea de Distribuție a Energiei Electrice Muntenia Nord S.A., Sucursala de Distribuție a Energiei Electrice Brăila, conform **anexei nr. 5**, parte integrantă din prezenta hotărâre.

Art.2 Predarea - primirea amplasamentelor prevăzute la art. 1 se va face pe bază de procese - verbale de predare - primire, încheiate între reprezentanții Primăriei Municipiului Brăila și reprezentanții Societății de Distribuție a Energiei Electrice Muntenia Nord S.A., Sucursala de Distribuție a Energiei Electrice Brăila.

Art.3 (1) După încheierea lucrărilor, executantul are obligația aducerii terenului la forma inițială existentă la data acordării dreptului de execuție a lucrării, amplasamentul revenind în posesia Municipiului Brăila.

(2) În cazul în care proiectul nu este finalizat în termenul specificat, Municipiul Brăila poate retrage dreptul de execuție.

Art.4 Prezenta hotărâre va fi dusă la îndeplinire de Primarul Municipiului Brăila, prin Direcția Patrimoniu, Direcția Juridic Contencios Administrație Publică Locală, Direcția Tehnică și Direcția Arhitect Șef, iar Secretarul Municipiului Brăila o va comunica celor interesați.

PREȘEDINTE DE ȘEDINȚĂ,

GOJAN PETRU

**CONTRASEMNEAZĂ
SECRETAR,**

DRĂGAN ION

Anexa nr. 1
La H.C.L.M. nr. 311/25.06.2019

Terenuri pentru care se acordă dreptul de a executa rețele subterane


Nr. crt.	Teren situat în Municipiul Brăila	Suprafață teren (mp)
1	Str. Vasile Lupu nr. 7, bl. B25, sc.1, ap. 2	7,00
2	Calea Galați nr. 354, bl. 19, sc.2, ap. 26	5,00
3	B-dul. Dorobanților nr. 617, bl. 9, sc.1, ap. 2	4,00
4	Str. Danubiului c/c str. Fața Portului	67,50

PREȘEDINTE DE ȘEDINȚĂ





Anexa nr.2
LA HOLM nr. 311 12.06.2019

LES 0,4 KV ce se dezafecteaza :
Sosire din firida bl.B27, sc.2

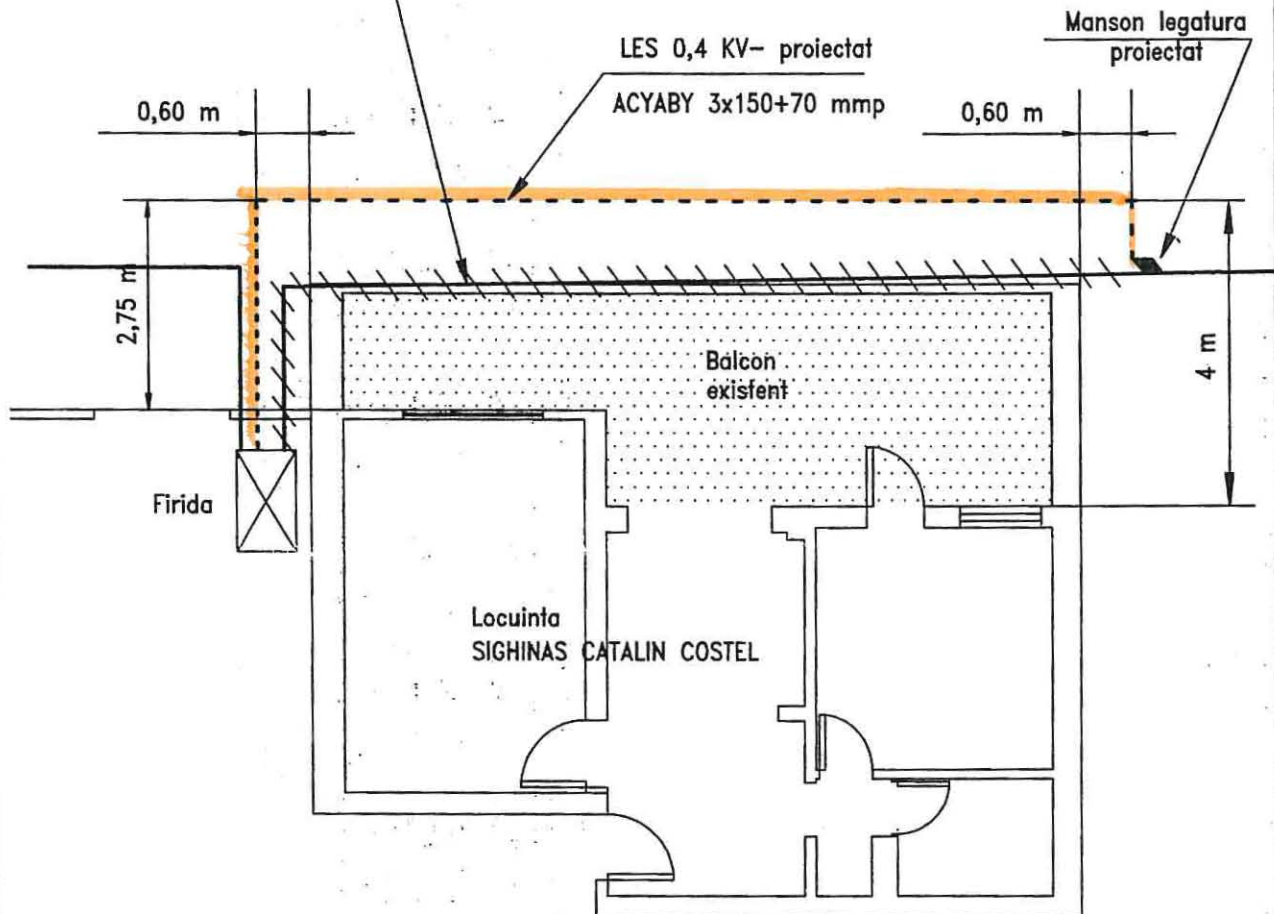

$L = 14m$
 $S = 7m^2$

[Signature]

  SC DRAGCOPROD SRL BRAILA RO 15419024, JO9 348/2003 E-mail: dragcoprod@gmail.com			Beneficiar: SDEE BRAILA		Pr. nr. / 2019
			Lucrarea: DEVIERE LES 0,4 KV SI ELIBERARE AMPLASAMENT		Faza: S.S.
			Adresa: str. Vasile Lupu, nr. 7, bl.B 25, sc.1, parter, ap.2 mun. Braila, judetul Braila		Pl. nr. E-04
			Titlu plansa: PLAN DE SITUATIE		Fila: 1/1
SPECIFICATIA	NUME	SEMNTATURA	Scara 1:100		
PROIECTAT	DRAGAN IONUT				
VERIFICAT	LUNGU DINU		Data 04.2018		
DIRECTOR	DRAGAN IONUT				

LG HOLM nr. 311 / 25.06.2019

Ampronta bloc

Balcon propus

323

Bloc 19, Scara 2

Firida SDEE Scara 2

Nr. 354

Cal Galati

SC ELECTRIX BRAILA SRL			S.D.E.E. MN PLOIEȘTI S.R.O.R. BRĂILA		Pr.Nr. 14/2019 Faza PTE
Proiectat	Mocanu Florian		Scara: 1:100	Denumire proiect:	
Desenat	Mocanu Florian			DEVIERE REȚEA SUBTERANĂ JOASA TENSIUNE PENTRU ELIBERARE AMPLASAMENT, CAL. GALATI, NR. 354, BL. 19, SC. 2, MUN. BRAILA, JUĐ. BRAILA	
Verificat	Gutium Alexandru		Data: 2019	PLAN DE SITUAȚIE EXISTENT	
Contr.STAS	Gutium Alexandru			E2	

SC ELECTRIX BRAILA SRL

S.D.E.E. MN PLOIEȘTI S.R.O.R. BRĂILA

Pr.Nr.
3/2019
Faza
SS

Proiectat Mocanu Florian

Desenat Mocanu Florian

Verificat Gutium Alexandru

Contr.STAS Gutium Alexandru

Scara:

1:100

Data:

2019

Denumire proiect:

DEVIERE REȚEA SUBTERANĂ JOASĂ TENSIUNE PENTRU
ELIBERARE AMPLASAMENT, B-DUL DOROBANȚILOR,
NR. 617, BL. 9, SC. 1, MUN. BRAILA, JUD. BRAILA

PLAN DE SITUAȚIE PROIECTAT

E3

Anexo nr 4
LA HCM nr 311 / 25.06.2019

Amprenta bloc

Bloc 9, Scara 1

Ap. 2

Zona Extindere

Manson laosa tensiune

LES 0,4 kV Sc 1 Bl 9 - Sc 1 Bl E

Parcare taxi


Nr. 617

Stalp ex SC10001



Stalp ex SC10001

B-dul Dorobantilor

Anex nr. 5
La HCM nr. 311 / 25.06.2019

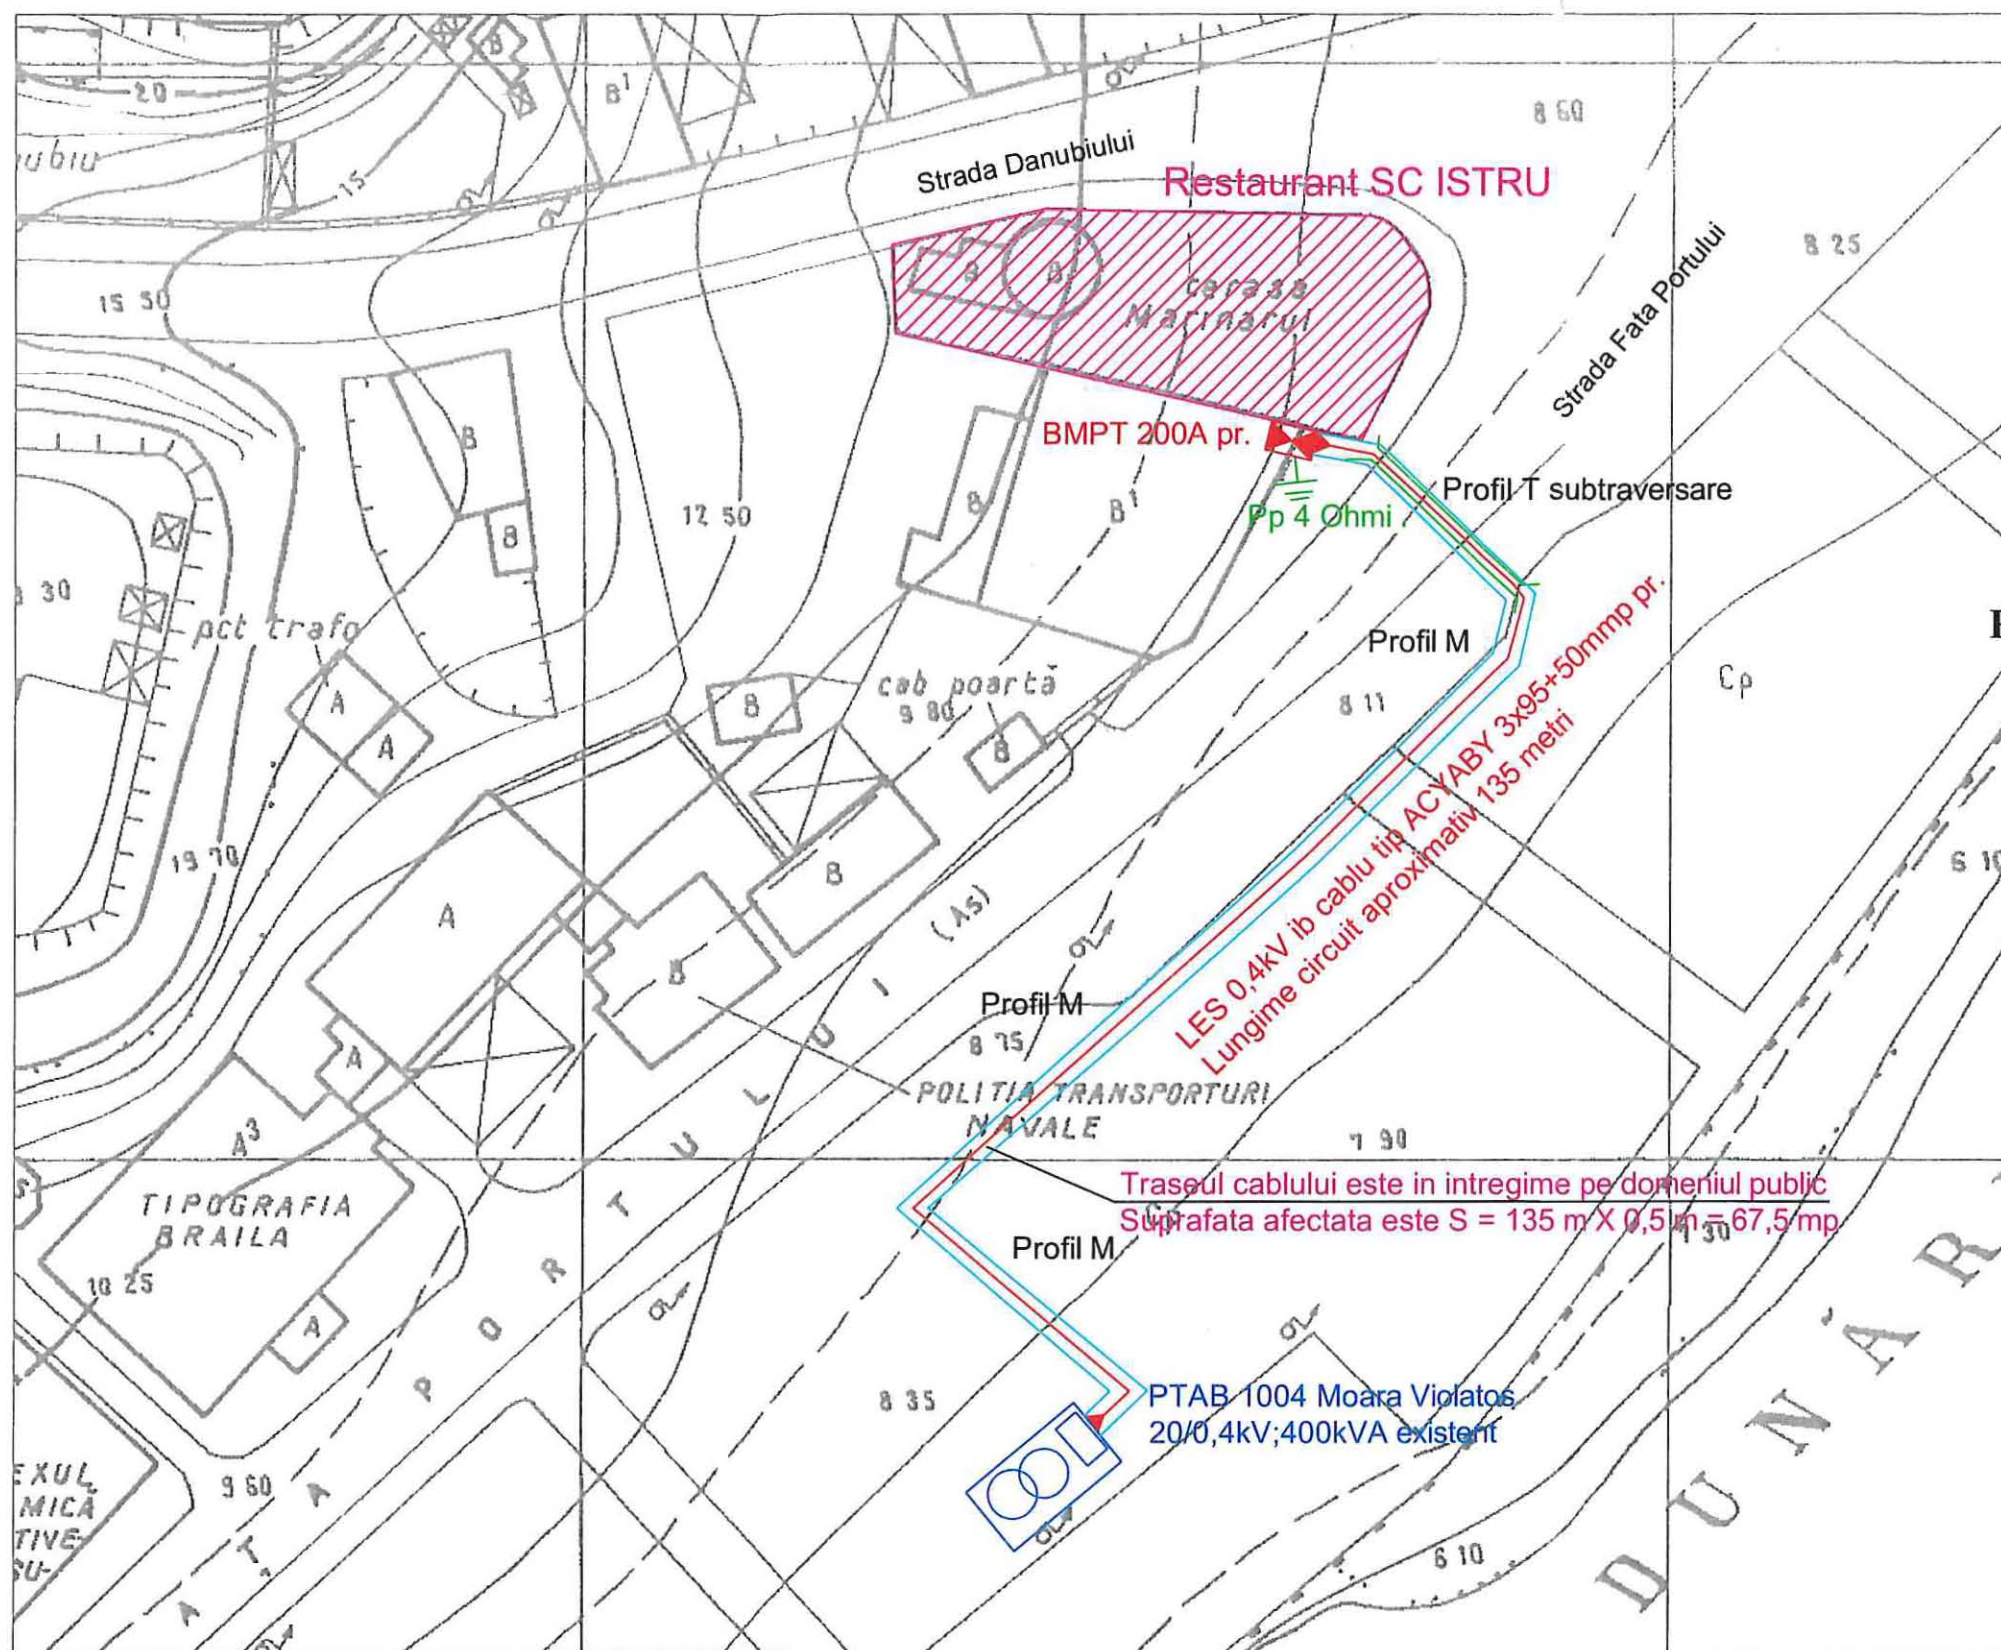

Profile tipizate montare LES 0,4kV

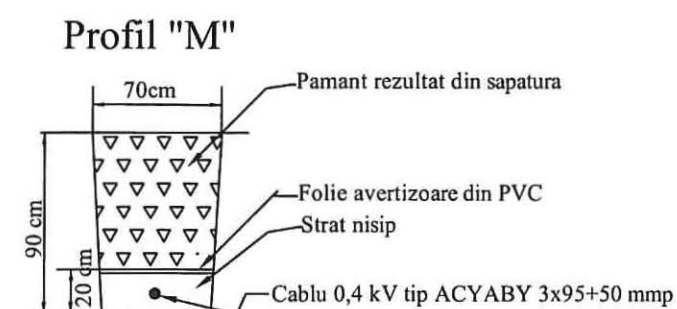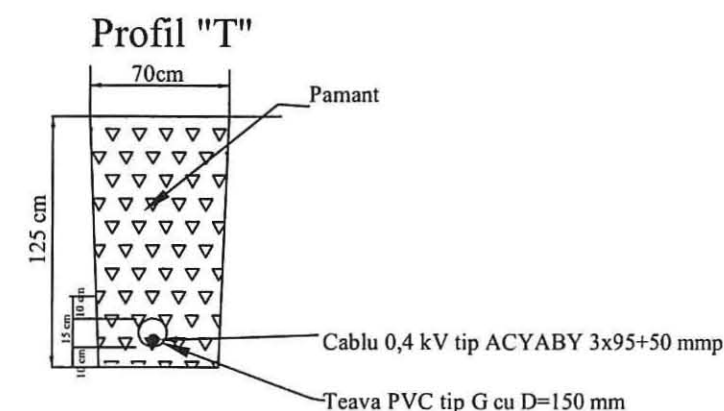

Legenda

- Linie electrica subterana de 0,4 kV proiectata in cablu tip ACYABY 3x95+50mmp
- ⊗ Post de transformare PTAB existent 20/0,4kV;400kVA
- ⊗ Bloc de masura si protectie trifazat de 200A proiectat montat la limita de proprietate
- ⊥ Priza de pamant proiectata < 4 ohmi

SC ELECTRIX BRAILA SRL			S.D.E.E. MN PLOIEȘTI S.R.O.R. BRĂILA		Pr.N 9/2019
Proiectat	Mocanu Florian		SC ISTRU SA pentru SDEE Braila, str. Plevna 23		Faza DTA
Desenat	Mocanu Florian		Alimentare cu energie electrică Restaurant apartinand SC ISTRU SA Braila - Municipiu Braila, strada Danubiului c.c. str. Fata Portului		
Verificat	Gutium Alexandru		Data: 2019		
Contr.STAS	Gutium Alexandru		Plan de situatie instalatii electrice de distributie LES 0,4 kVsi amplasare BMPT 200A		E1