

ROMÂNIA
JUDEȚUL BRĂILA
MUNICIPIUL BRĂILA
CONSILIUL LOCAL MUNICIPAL BRĂILA

HOTARAREA NR. 427

din 22.07.2019

Privind: Includerea în Nomenclatorul stradal al Municipiului Brăila a arterei cu denumirea „**VADUL BELVEDERE**”.

CONSILIUL LOCAL MUNICIPAL BRAILA

La inițiativa Primarului Municipiului Brăila;

Având în vedere referatul de aprobare al inițiatorului, raportul comun de specialitate al Direcției Patrimoniu, Direcției Juridic Contencios Administrație Publică Locală și Direcției Arhitect Șef, precum și avizul comisiei de specialitate nr.2 din cadrul C.L.M. Brăila;

În conformitate cu prevederile art. 5 alin.(3) din Legea nr. 7/1996, privind Legea cadastrului și a publicității imobiliare, republicată, cu modificările și completările ulterioare, art. 6 și art. 7 din H.G.R. nr. 777/2016, privind structura, organizarea și funcționarea Registrului electronic național al nomenclaturilor stradale, Ordinului Agenției Naționale de Cadastru și Publicitate Imobiliară nr. 448/2017, pentru aprobarea Normelor tehnice privind procedurile de lucru specifice Registrului electronic național al nomenclaturilor stradale, cu modificările și completările ulterioare, precum și H.C.L.M. Brăila nr.234/2010 actualizată prin H.C.L.M. Brăila nr. 633/29.11.2018;

În baza art. 129 alin.(1), alin. (2) lit. c) din O.U.G. nr. 57/2019, privind Codul administrativ;

În temeiul art.139 alin. (1) și (3) lit. g), coroborat cu art. 196 alin. (1) lit. a) din O.U.G. nr. 57/2019, privind Codul administrativ;

H O T A R A S T E :

Art.1 Se confirmă denumirea „**VADUL BELVEDERE**” pentru artera situată în Municipiul Brăila, între str. Belvedere și str. Ing. Anghel Saligny, conform planului de încadrare în zonă, **anexă** la prezenta hotărâre.

Art.2 Se completează Nomenclatorul stradal al Municipiului Brăila aprobat prin H.C.L.M. Brăila nr. 234/14.07.2010 și actualizat prin H.C.L.M. Brăila nr. 633/29.11.2018, cu poziția 61[^]1, care va avea următorul cuprins:

Nr. crt.	DENUMIRE STRADĂ	DENUMIRI ANTERIOARE	TIP ARTERĂ	CARTIER	BAZĂ LEGALĂ
61 [^] 1	Vadul Belvedere	-	Vad	ZONĂ CENTRALĂ	HCLM NR.107/2001

Art.3 Prezenta hotărâre va fi dusă la îndeplinire de Primarul Municipiului Brăila, prin Direcția Patrimoniu și Direcția Arhitect Șef, iar Secretarul Municipiului Brăila o va comunica celor interesați.

PREȘEDINTE DE ȘEDINȚĂ,

BOȘNEAG SORIN – EUGEN




**CONTRASEMNEAZĂ
SECRETAR,**

DRĂGAN ION

Judetul Braila
Teritoriul administrativ: Muiciplul Braila
Adresa: Vadul Belvedere

PLAN DE INCADRARE IN ZONA
scara 1:1000

Situatie conform plan editia 1980

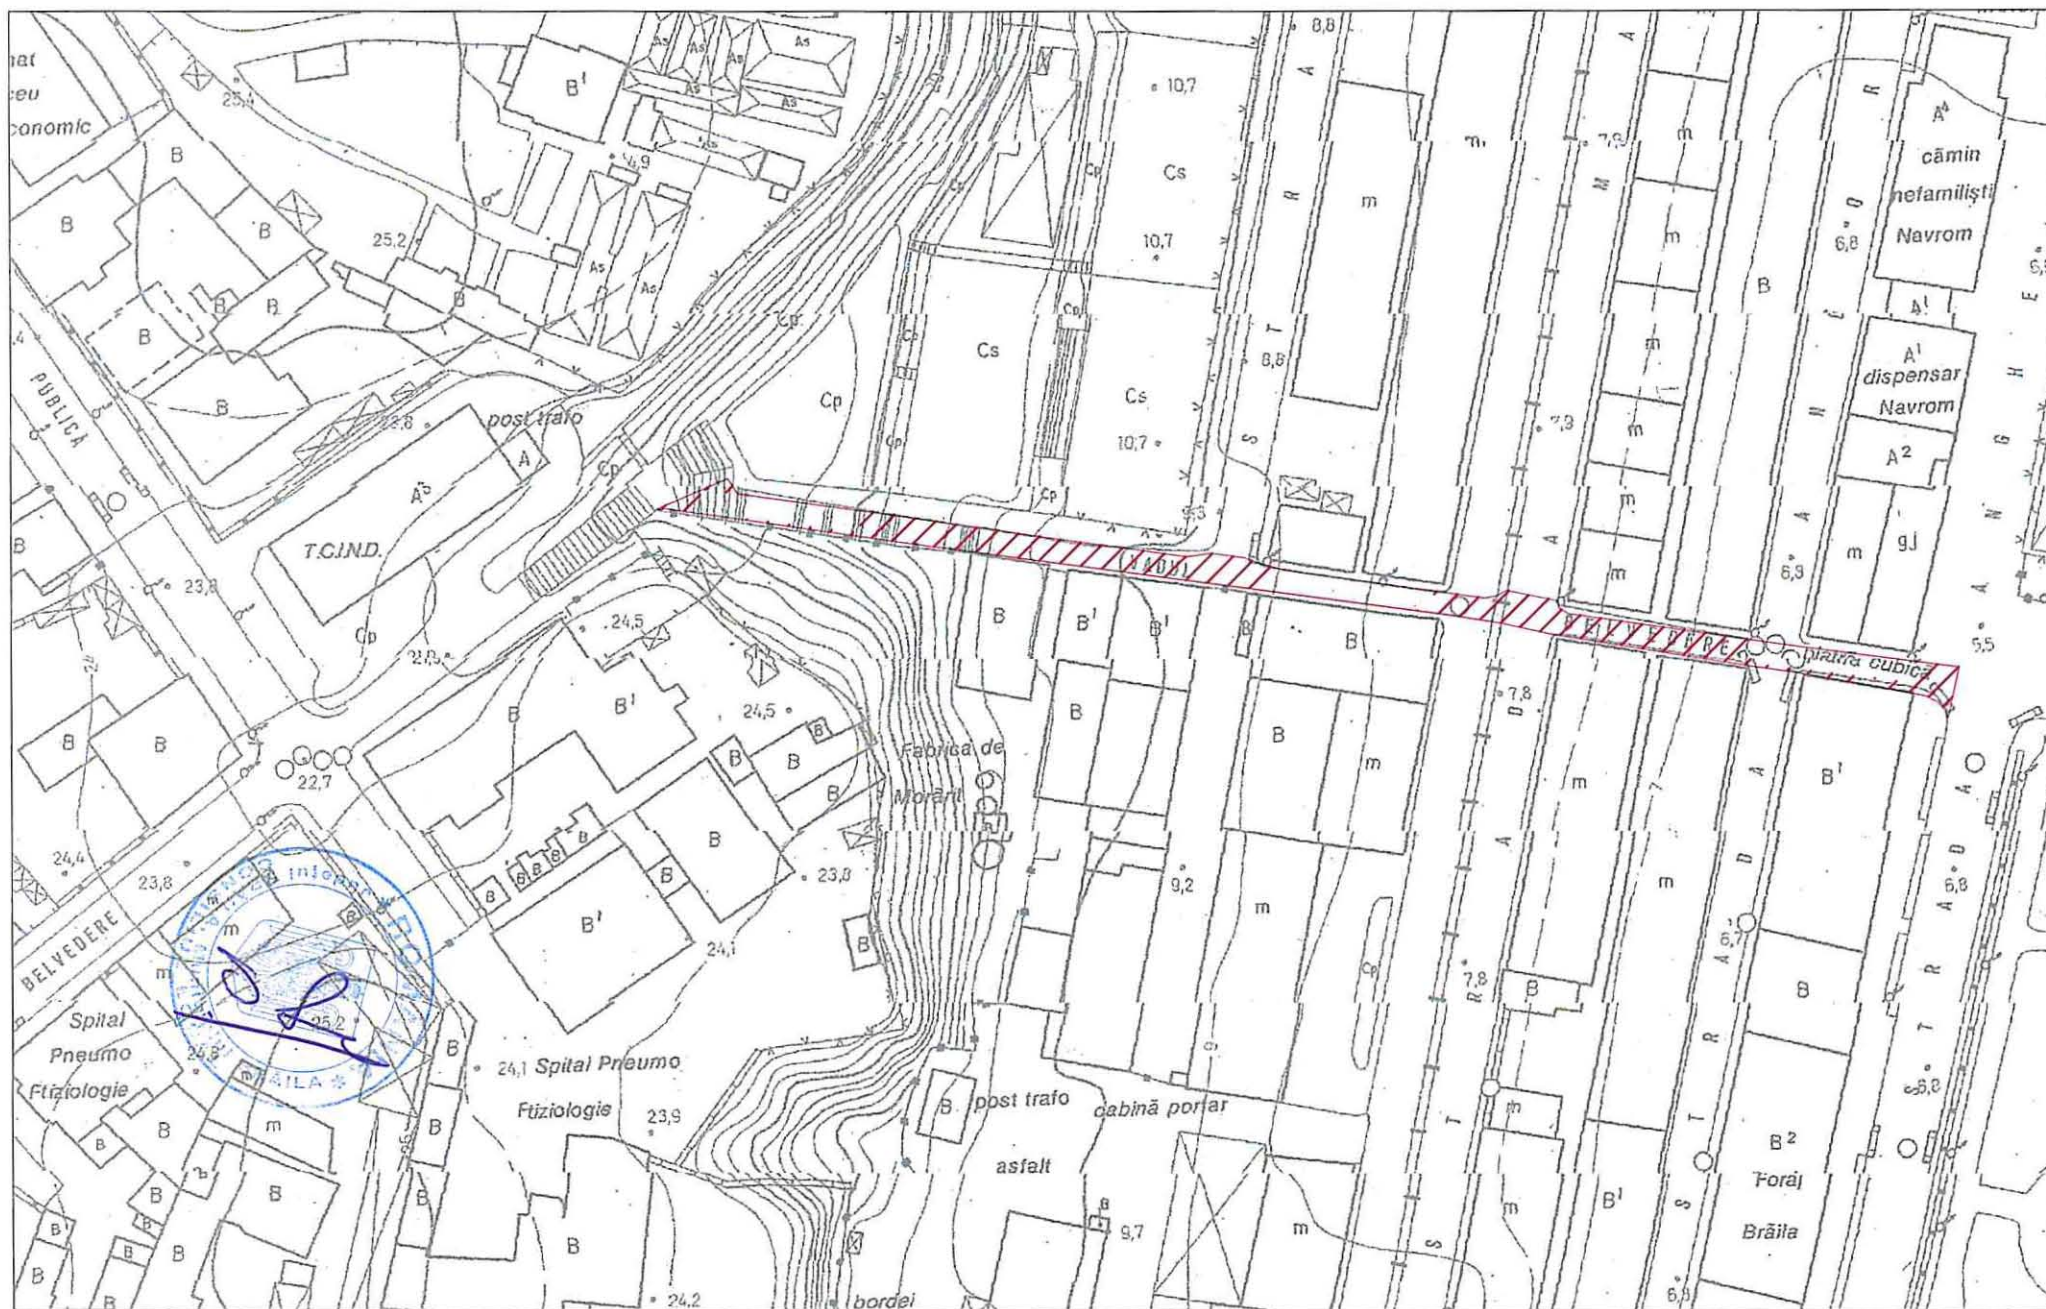

ANEXA
LA HUC NR. 422 / 22.07.2018