

ROMÂNIA
JUDEȚUL BRĂILA
MUNICIPIUL BRĂILA
CONSILIUL LOCAL MUNICIPAL BRĂILA

HOTĂRÂREA NR. 459

din 29.08.2019

Privind: Dezmembrarea, partajarea și alipirea unor terenuri ce aparțin domeniului privat sau public al Municipiului Brăila.

CONSILIUL LOCAL MUNICIPAL BRAILA

La inițiativa domnului Viceprimar Jantea - Crican Alexandru;

Având în vedere referatul de aprobare al inițiatorului, adresele înregistrate la Primăria Municipiului Brăila sub nr. 24741/01.08.2019 a domnilor Zaharia Rică, Zaharia Ceda și Godino Elena, nr. 24433/31.07.2019 a domnului Popa Alexandru, nr.22025/12.07.2019 a domnului Taflan Laurențiu, reprezentant legal al Cimitirului Eparhial "Sfânta Treime" Brăila;

Văzând raportul comun de specialitate al Direcției Patrimoniu, Direcției Arhitect Șef și Direcției Juridic Contencios Administrație Publică Locală, precum și avizul comisiei de specialitate nr. 2 din cadrul C.L.M. Brăila;

În conformitate cu prevederile art. 555 din Codul Civil, Legii nr. 7/1996, republicată, cu modificările și completările ulterioare;

În baza art. 129 alin. (1), alin. (2) lit. c) din O.U.G. nr. 57/2019, privind Codul administrativ;

În temeiul art. 139 alin. (1) și (3) lit. g) coroborat cu art. 196 alin. (1) lit. a) din O.U.G. nr. 57/2019, privind Codul administrativ;

H O T Ă R Ă S T E :

Art.1 Se aprobă dezmembrarea terenului situat în Municipiul Brăila, str. Prahovei nr. 39 bis, NCP 93914, teren ce aparține domeniului privat al Municipiului Brăila, în suprafață de 204,00 mp, conform documentației de dezmembrare, **anexa nr. 1**, parte integrantă din prezenta hotărâre, după cum urmează:

-Lotul 1 – str. Prahovei nr. 39 bis lot 1, NCP 93959, având o suprafață de 90,00 mp, teren ce aparține domeniului privat al Municipiului Brăila, pe care se află construcția C1 cu o suprafață construită de 38,00 mp, proprietatea doamnei [redacted], conform contractului de vânzare cumpărare autentificat sub nr. 1222/04.06.2019;

-Lotul 2 – str. Prahovei nr. 39 bis lot 2, NCP 93960, având o suprafață de 114,00 mp, teren ce aparține domeniului privat al Municipiului Brăila, pe care se află construcția C1(fost C2) cu o suprafață construită de 13,00 mp, proprietatea domnilor [redacted] conform Sentinței Civile nr. 7632/15.12.2008;

Art.2 (1) Se aprobă alipirea terenului situat în Municipiul Brăila, str. Mircea Vodă nr.58, NCP 86228, în suprafață de 370,00 mp, teren ce aparține domnilor [] pe care se amplasată construcția C1 cu o suprafață construită la sol de 123,00 mp, conform contractului de vânzare cumpărare autentificat sub nr. 1382/03.10.2016, cu terenul situat în Municipiul Brăila, str. Mircea Vodă nr.58 lot 1, NCP 93407, în suprafață de 127,00 mp, ce aparține domeniului privat al Municipiului Brăila, conform contractului de suprafață autentificat sub nr. 4024/11.06.2019 constituit în favoarea domnilor []

(2) În urma alipirii celor 2 loturi, rezultă imobilul situat în Brăila, str. Mircea Vodă nr.58 și str. Mircea Vodă nr.58 lot 1, având o suprafață totală de 497,00 mp, din care suprafața de 127,00 mp indiviz din 497,00 mp aparține domeniului privat al Municipiului Brăila, iar suprafața de 370,00 mp indiviz din suprafața totală de 497,00 mp aparține domnilor [], conform documentației de alipire, **anexa nr. 2**, parte integrantă din prezenta hotărâre.

Art.3 (1) Se aprobă alipirea terenului situat în Municipiul Brăila, Șoseaua de Centură nr. 9, NCP 86903, în suprafață de 33477,00 mp, proprietatea [] conform tranzacției de autentificate sub nr. 4467/01.07.2009, cu lotul din Municipiul Brăila, Șoseaua de Centură nr. 9A, NCP 93801, în suprafață de 17,00 mp, teren ce aparține domeniului privat al Municipiului Brăila, conform H.C.L.M. nr. 241/31.05.2018 și H.C.L.M. nr. 553/31.10.2018.

(2) În urma alipirii celor 2 loturi, rezultă imobilul situat în Brăila, Șoseaua de Centură nr. 9 și Șoseaua de Centură nr. 9A, rezultând suprafața totală de 33494,00 mp din care suprafața de 17,00 mp indiviz din suprafața de 33494,00 mp aparține domeniului privat al Municipiului Brăila, iar suprafața de 33477,00 mp indiviz din suprafața de 33494,00 mp, proprietatea [] conform documentației de alipire, **anexa nr. 3**, parte integrantă din prezenta hotărâre.

Art.4 Actele de dezmembrare, partajare și alipire se vor încheia în formă autentică prin grija executivului Primăriei Municipiului Brăila, iar cheltuielile ocazionate de perfectarea și înscrierea în cartea funciară a noilor loturi vor fi suportate de către cei care au solicitat dezmembrarea și alipirea. La momentul semnării actelor în formă autentică beneficiarii vor prezenta certificatul fiscal care să ateste dovada plății datoriilor către bugetul local, precum și a nomenclatorului stradal actualizat.

Art.5 Se împuternicește Primarul Municipiului Brăila, prin aparatul de specialitate, să modifice contractele, aferente suprafețelor dezmembrate și alipite, astfel încât acestea să corespundă cu suprafețele noilor loturi formate, contracte ce se vor încheia în forma autentică prin grija executivului Primăriei Municipiului Brăila, cheltuielile urmând să fie suportate de către solicitanți.

Art.6 Prezenta hotărâre va fi dusă la îndeplinire de Primarul Municipiului Brăila, prin Direcția Patrimoniu și Direcția Juridic Contencios Administrație Publică Locală, iar Secretarul Municipiului Brăila o va comunica celor interesați.

PREȘEDINTE DE ȘEDINȚĂ,

JANTEA CRICAN ALEXANDRU



**CONTRASEMNEAZĂ
SECRETAR,**

DRĂGAN ION

Plan de amplasament si delimitare a imobilului cu propunerea de dezlipire

Scara 1:250


ANEXA NR. 1

la HCLM nr. 459/29.08.2019 Anexa 1.35

134-20/ 8. MAI 2019

Nr. cadastral	Suprafata masurata a imobilului (mp)	Adresa imobilului
93914	204	Str. Prahovei nr. 39 bis

Nr. Carte Funciara	Unitate Administrativ Teritoriala (UAT)
93914	BRĂILA

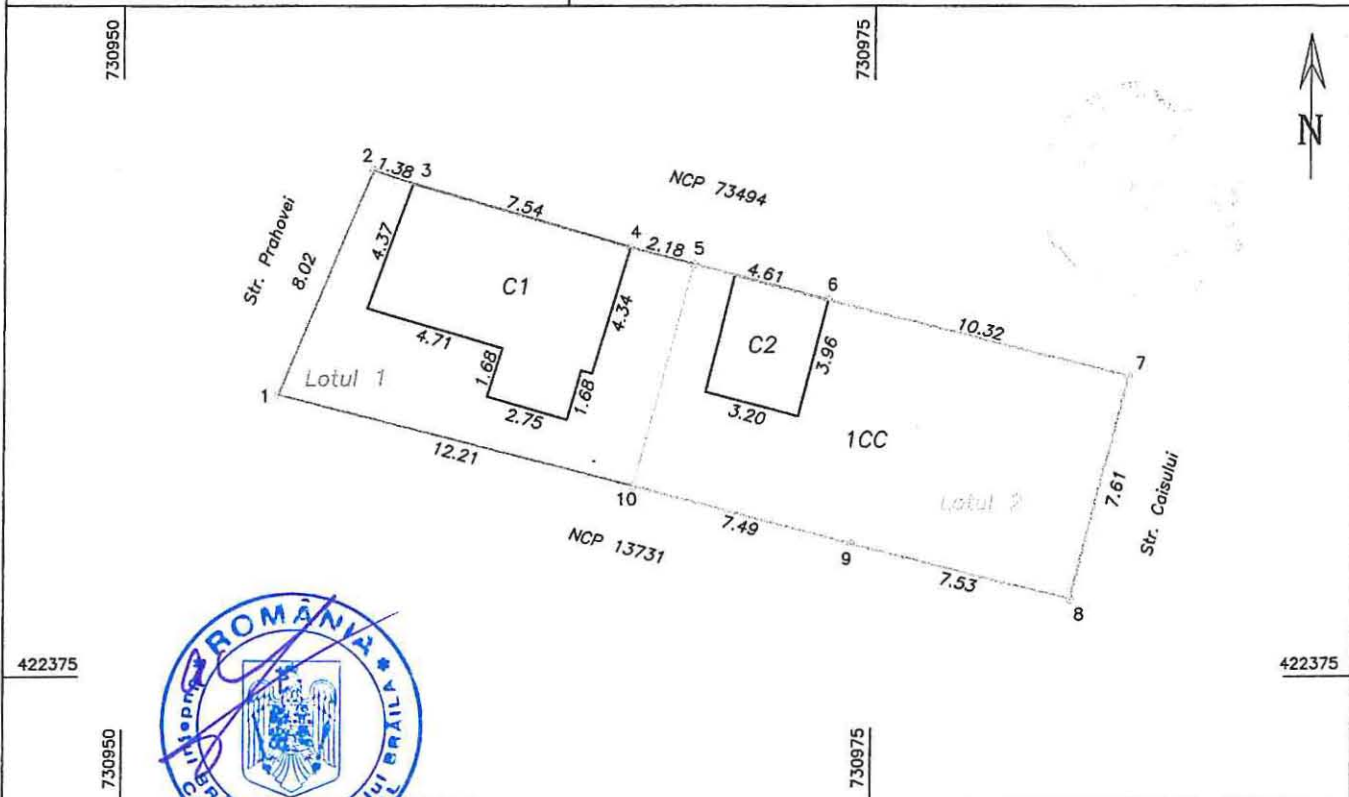

Tabel de miscare parcelara pentru dezlipire imobil

Situatia actuala (inainte de dezlipire)				Situatia viitoare (dupa dezlipire)			
Nr. cad.	Suprafata [mp]	Categ. folosinta	Descrierea imobilului	Nr. cad.	Suprafata [mp]	Categ. folosinta	Descrierea imobilului
93914	204	Cc	Str. Prahovei nr. 39 bis	73959	90	Cc	Str. Prahovei nr. 39 bis, Lot 1
				73960	114	Cc	Str. Prahovei nr. 39 bis, Lot 2
Total					204		

Executant: Pfa ROCIU Gheorghe

Confirm executarea masuratorilor la teren, corectitudinea întocmirii documentatiei cadastrale si corespondenta acesteia cu realitatea din teren

AUTORIZARE
Seria RO-BR-F
Nr. 0018
ROCIU
GHEORGHE

Data: 23.05.2019

Semnatura si stampila

Inspector

Confirm introducerea imobilului in baza de date integrata si atribuirea numarului cadastral

OFICIUL DE CADASTRU
SI PUBLICITATE IMOBILIARA
BRĂILA
ING. GEANGOS PANICA

Semnatura si parafa

Stampila BCPI

29. MAI 2019

Data


Plan de amplasament si delimitare a imobilului

Scara 1:250

03/00/ 28. MAI 2019

Nr. cadastral	Suprafata masurata a imobilului (mp)	Adresa imobilului
93959	90	Str. Prahovei nr. 39 bis, Lot 1

Nr. Carte Funciara	Unitate Administrativ Teritoriala (UAT)
	BRĂILA

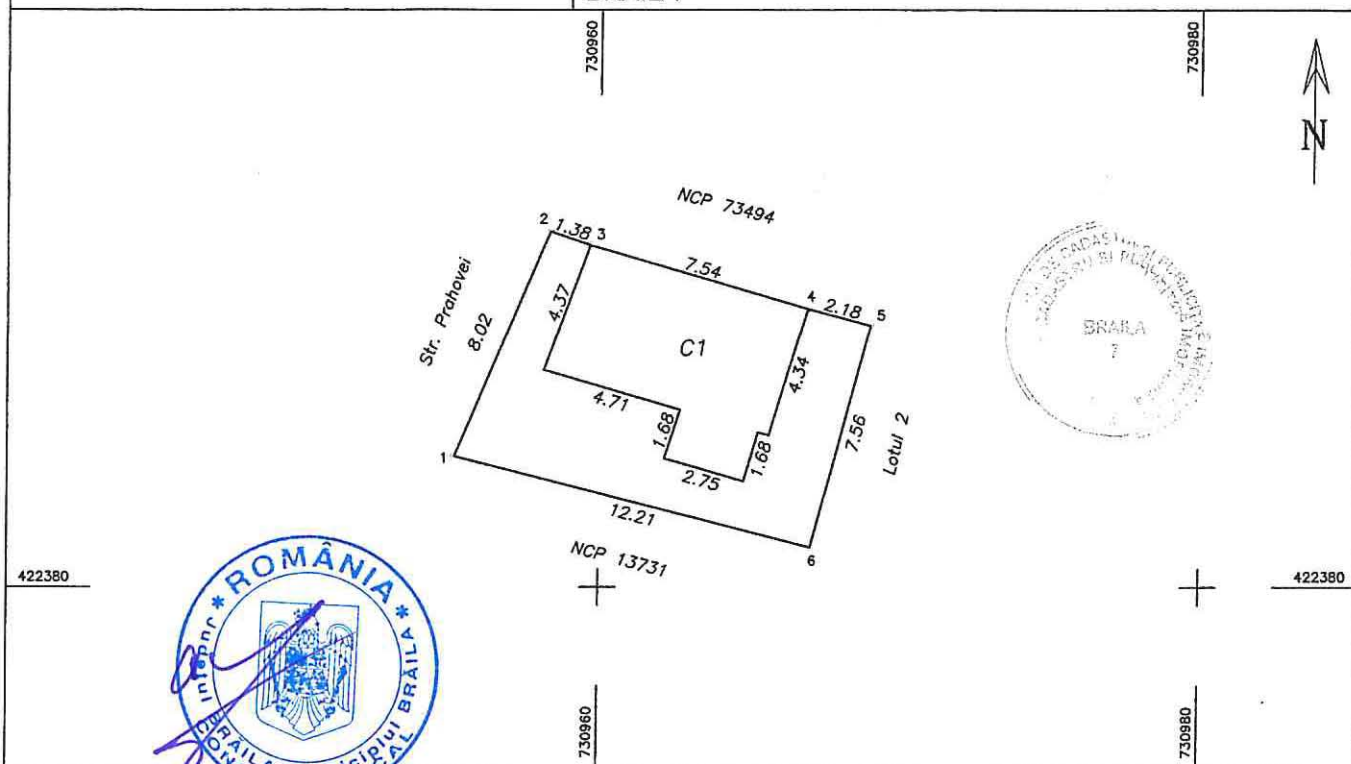

A. Date referitoare la teren

Nr. parcela	Categorie de folosinta	Suprafata (mp)	Mentiuni
1	CC	90	Natura hotar: pct. 1-2 gard scândură, 2-5 construcții, 5-7-8 gard tablă, 6-1 delimitat de prispă
Total		90	

B. Date referitoare la constructii

Cod	Destinatia	Supraf. construita la sol (mp)	Mentiuni
C1	CL	38	locuință, 1 nivel, anul construirii: 2005. Suprafata desfasurata: 38 mp
Total		38	

Suprafata totala masurata a imobilului = 90 mp

Teren concesionat

Executant: Pfa ROCIU Gheorghe

Confirm executarea masuratorilor la teren, corectitudinea întocmirii documentatiei cadastrale si corespondenta acestora cu realitatea din teren



Data: 23.05.2019

Semnatura si stampila

Inspector

Confirm introducerea imobilului in baza de date integrata si atribuirea numarului cadastral



Semnatura si parafa


Stampila BCPI

Data

PLAN DE AMPLASAMENT SI DELIMITARE A IMOBILULUI
SCARA 1:200


66549/16.10.2014

Nr. cadastral 86228	Suprafata masurata a imobilului (mp) 370	Adresa imobilului Str. Mircea Voda nr.58.
Nr. Cartea Funciara		Unitatea Administrativ Teritoriala (UAT) Braila

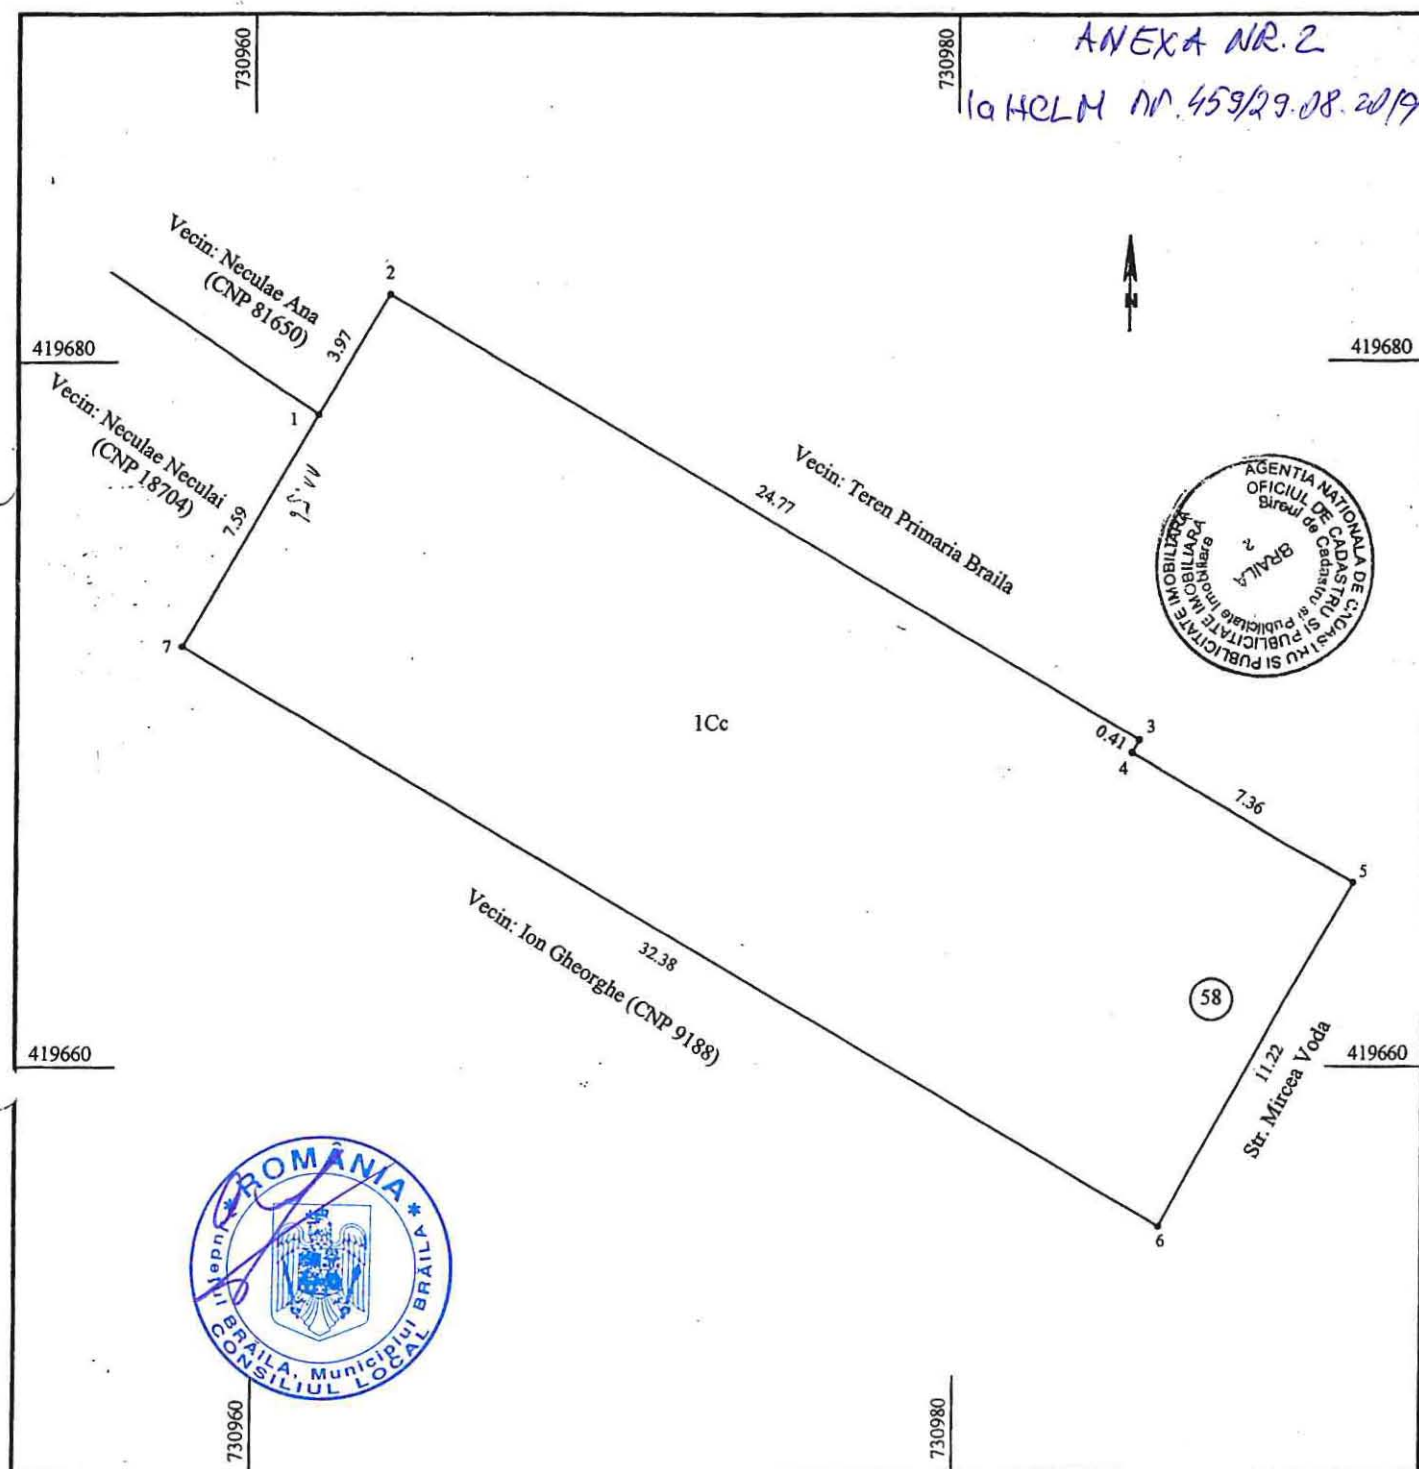

Detul P
eritor
adr

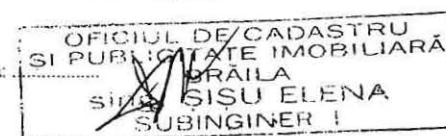

A. Date referitoare la teren			
Nr. parcela	Categoria de folosinta	Suprafata (mp)	Mentuni
1	CC	370	Imprejmuit: N = nematerializat pct.2-3 + constructii pct.3-4-5; E = gard tabla pct.5-6;
Total		370	S = gard lemn + gard plasa sarma pct.6-7; V = constructii pct.7-1-2.
B. Date referitoare la constructii			
Cod	Destinatie	Suprafataconstr. la sol	Mentuni
			Fara constructii
Total			
Suprafata totala masurata a imobilului = 370 mp Suprafata din acte= 370 mp			
Executant: ing. Nechifor Ionel		Inspector:	
Confirm executarea masuratorilor la teren, corectitudinea integritatii documentatiei cadastrale si corespondenta acesteia cu realitatea din teren		Confirm introducerea in baza de date integrata si atribuirea numarului cadastral	
Semnatura si stampila		Semnatura si parafa	
Data: Octombrie 2014		Data:	
			
Stampila BCPI		23. OCT. 2014	


PLAN DE AMPLASAMENT SI DELIMITARE A IMOBILULUI
SCARA 1:200

91507/ 27. DEC 2018

Nr. cadastral 93407	Suprafata masurata a imobilului (mp) 127	Adresa imobilului Str. Mircea Voda nr.58 - Lot 1.
Nr. Cartea Funciara	Unitatea Administrativ Teritoriala (UAT) Braila	ANEXA NR. 1

L+ HCM NR 259 / 29.05 2019

2.1.

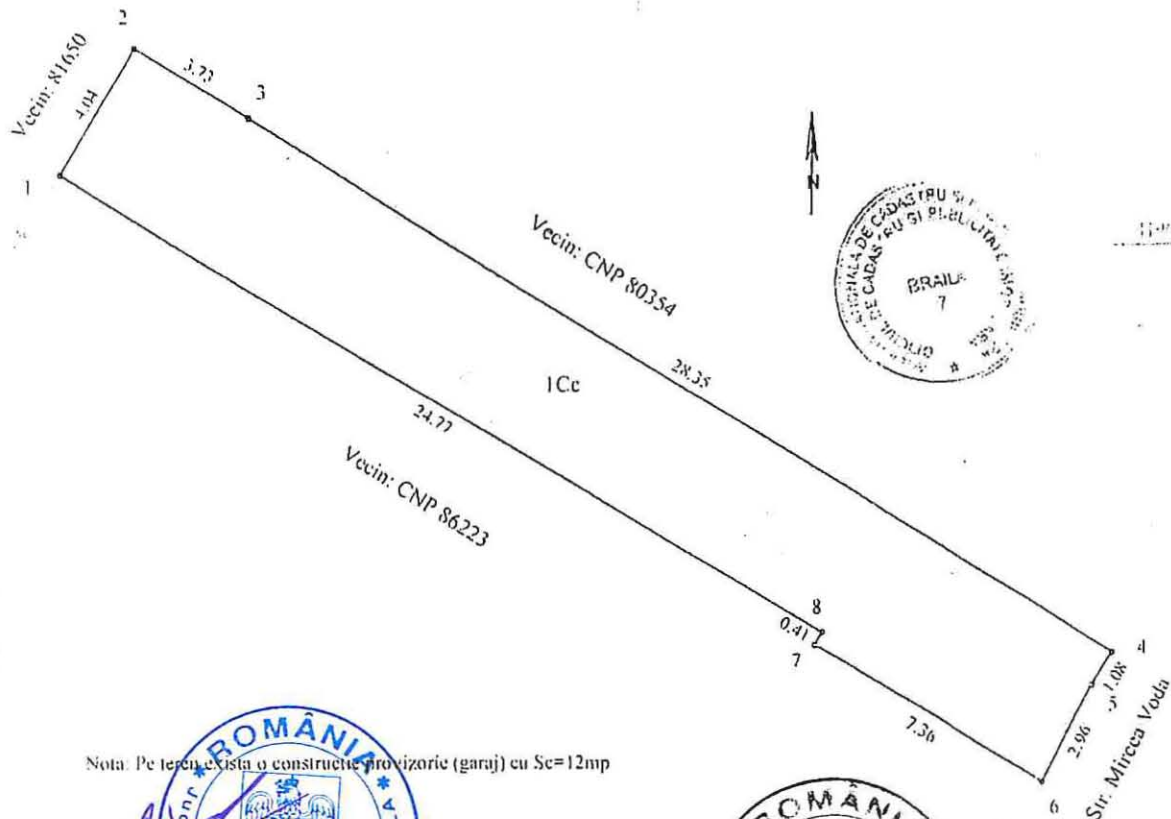

Nota: Pe teren exista o constructie provizorie (garaj) cu Sc=12mp

A. Date referitoare la teren			
Nr. parcela	Categoria de folosinta	Suprafata (mp)	Mentiiuni
I	Cc	127	Imprejmuit: N = gard sarma pct.2-3-4; E = gard tabla pct.4-5+nematerializat pct.5-6;
Total		127	S = constructii pct.6-7-8 + nematerializat pct.8-1; V = constructii pct.1-2.

B. Date referitoare la constructii			
Cod	Destinatie	Suprafata constr. la sol	Mentiiuni
Fara constructii			
Total			


Suprafata totala masurata a imobilului = 127mp
Suprafata din acte= 127mp

Executant: ing. Nechifor Ionel Confirm executarea masuratorilor la teren, corectitudinea intocmirii documentelor cadastrale si corespondenta acestora cu realitatea din teren Semnatura si stampila CERTIFICAT DE AUTORIZARE Data: Iulie 2017, 1110 Seria RO-B: NECHIFOR IONEL CATEGORIA A	Inspector: Confirm introducerea in baza de date integrata si atribuirea numarului cadastral Semnatura si parafă OFICIUL DE CADASTRU BRILA SCARLET GHEORGHE CONSILIER Stampila BCPI
--	---

PLAN DE AMPLASAMENT SI DELIMITARE A IMOBILULUI CU PROPUNERE DE ALIPIRE
SCARA 1:200

ANEXA NR. 1.35

Nr. cadastral	Suprafata masurata a imobilului (mp)	Adresa imobilului
	497	Str. Mircea Voda nr.58 - Str. Mircea Voda nr.58 Lot 1
Nr. Cartea Funciara:		Unitatea Administrativ Teritoriala (UAT)
		Braila

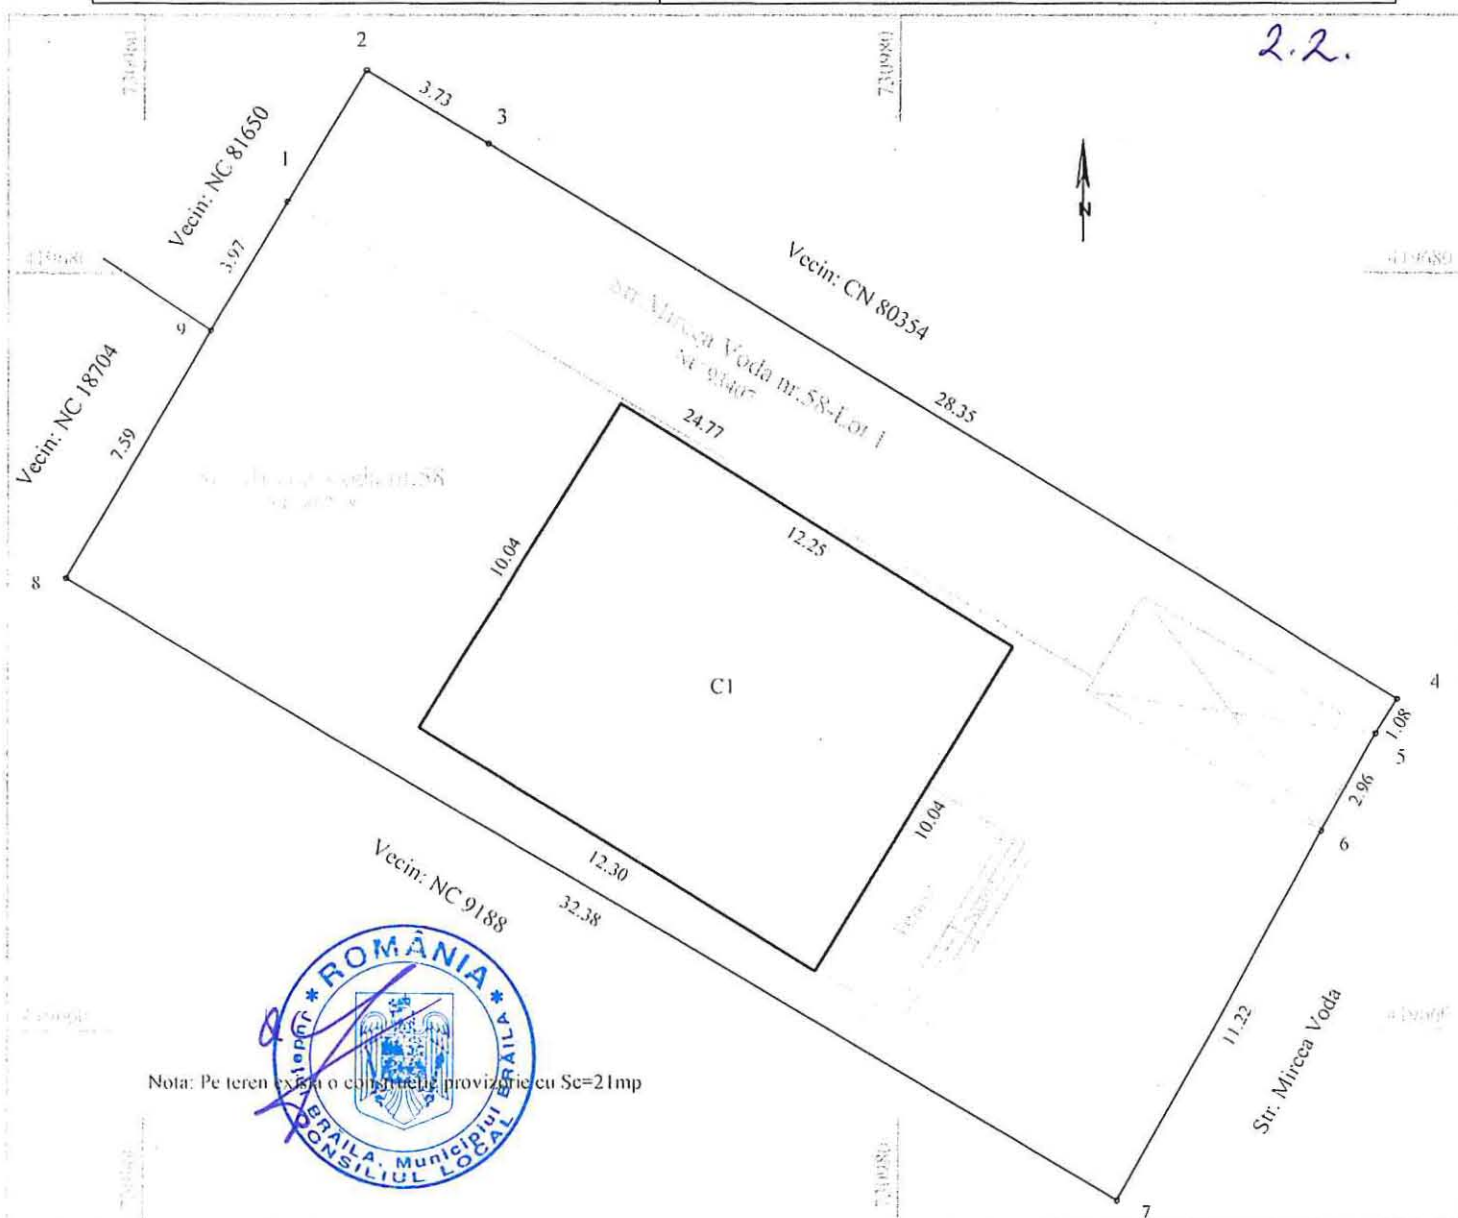

Tabel de miscare parcelare pentru alipire imobile

Situatia actuala (inainte de alipire)				Situatia viitoare (dupa alipire)			
Nr. Cadastral	Suprafata (mp)	Categoria de folosinta	Descrierea imobilelor	Nr. Cadastral	Suprafata (mp)	Categ. de folosinta	Descrierea imobilului
86228	370	Cc	Str. Mircea Voda nr.58		497	Cc	Str. Mircea Voda nr.58 - Str. Mircea Voda nr.58 Lot 1
93407	127	Cc	Str. Mircea Voda nr.58 - Lot 1				
TOTAL	497			TOTAL	497		
Executant: ing. Nechifor Ionel Confirm executarea masuratorilor la teren, corectitudinea masurarii documentatiei cadastrale si corespondenta acestora cu terenul Semnatura si stampila CERTIFICAT DE AUTORIZARE Nr. 1110 NECHIFOR IONEL CATEGORIA A Data: August 2019				Inspector: Confirm introducerea in baza de date integrata si atribuirea numarului cadastral Semnatura si parafa Data Stampila BCPI			


Plan de amplasament și delimitare a imobilului
Scara 1:1000

Nr. cadastral	Suprafata masurata	Adresa imobilului	D.C.P.I. BRAILA
19649	33477	Sosea centura, cimitirul Sf. Treime	Nr. R.G.I. 54925
Cartea funciara	U.A.T.	MUNICIPIUL BRAILA	42682-2

07. AUG 2017

419830

419830

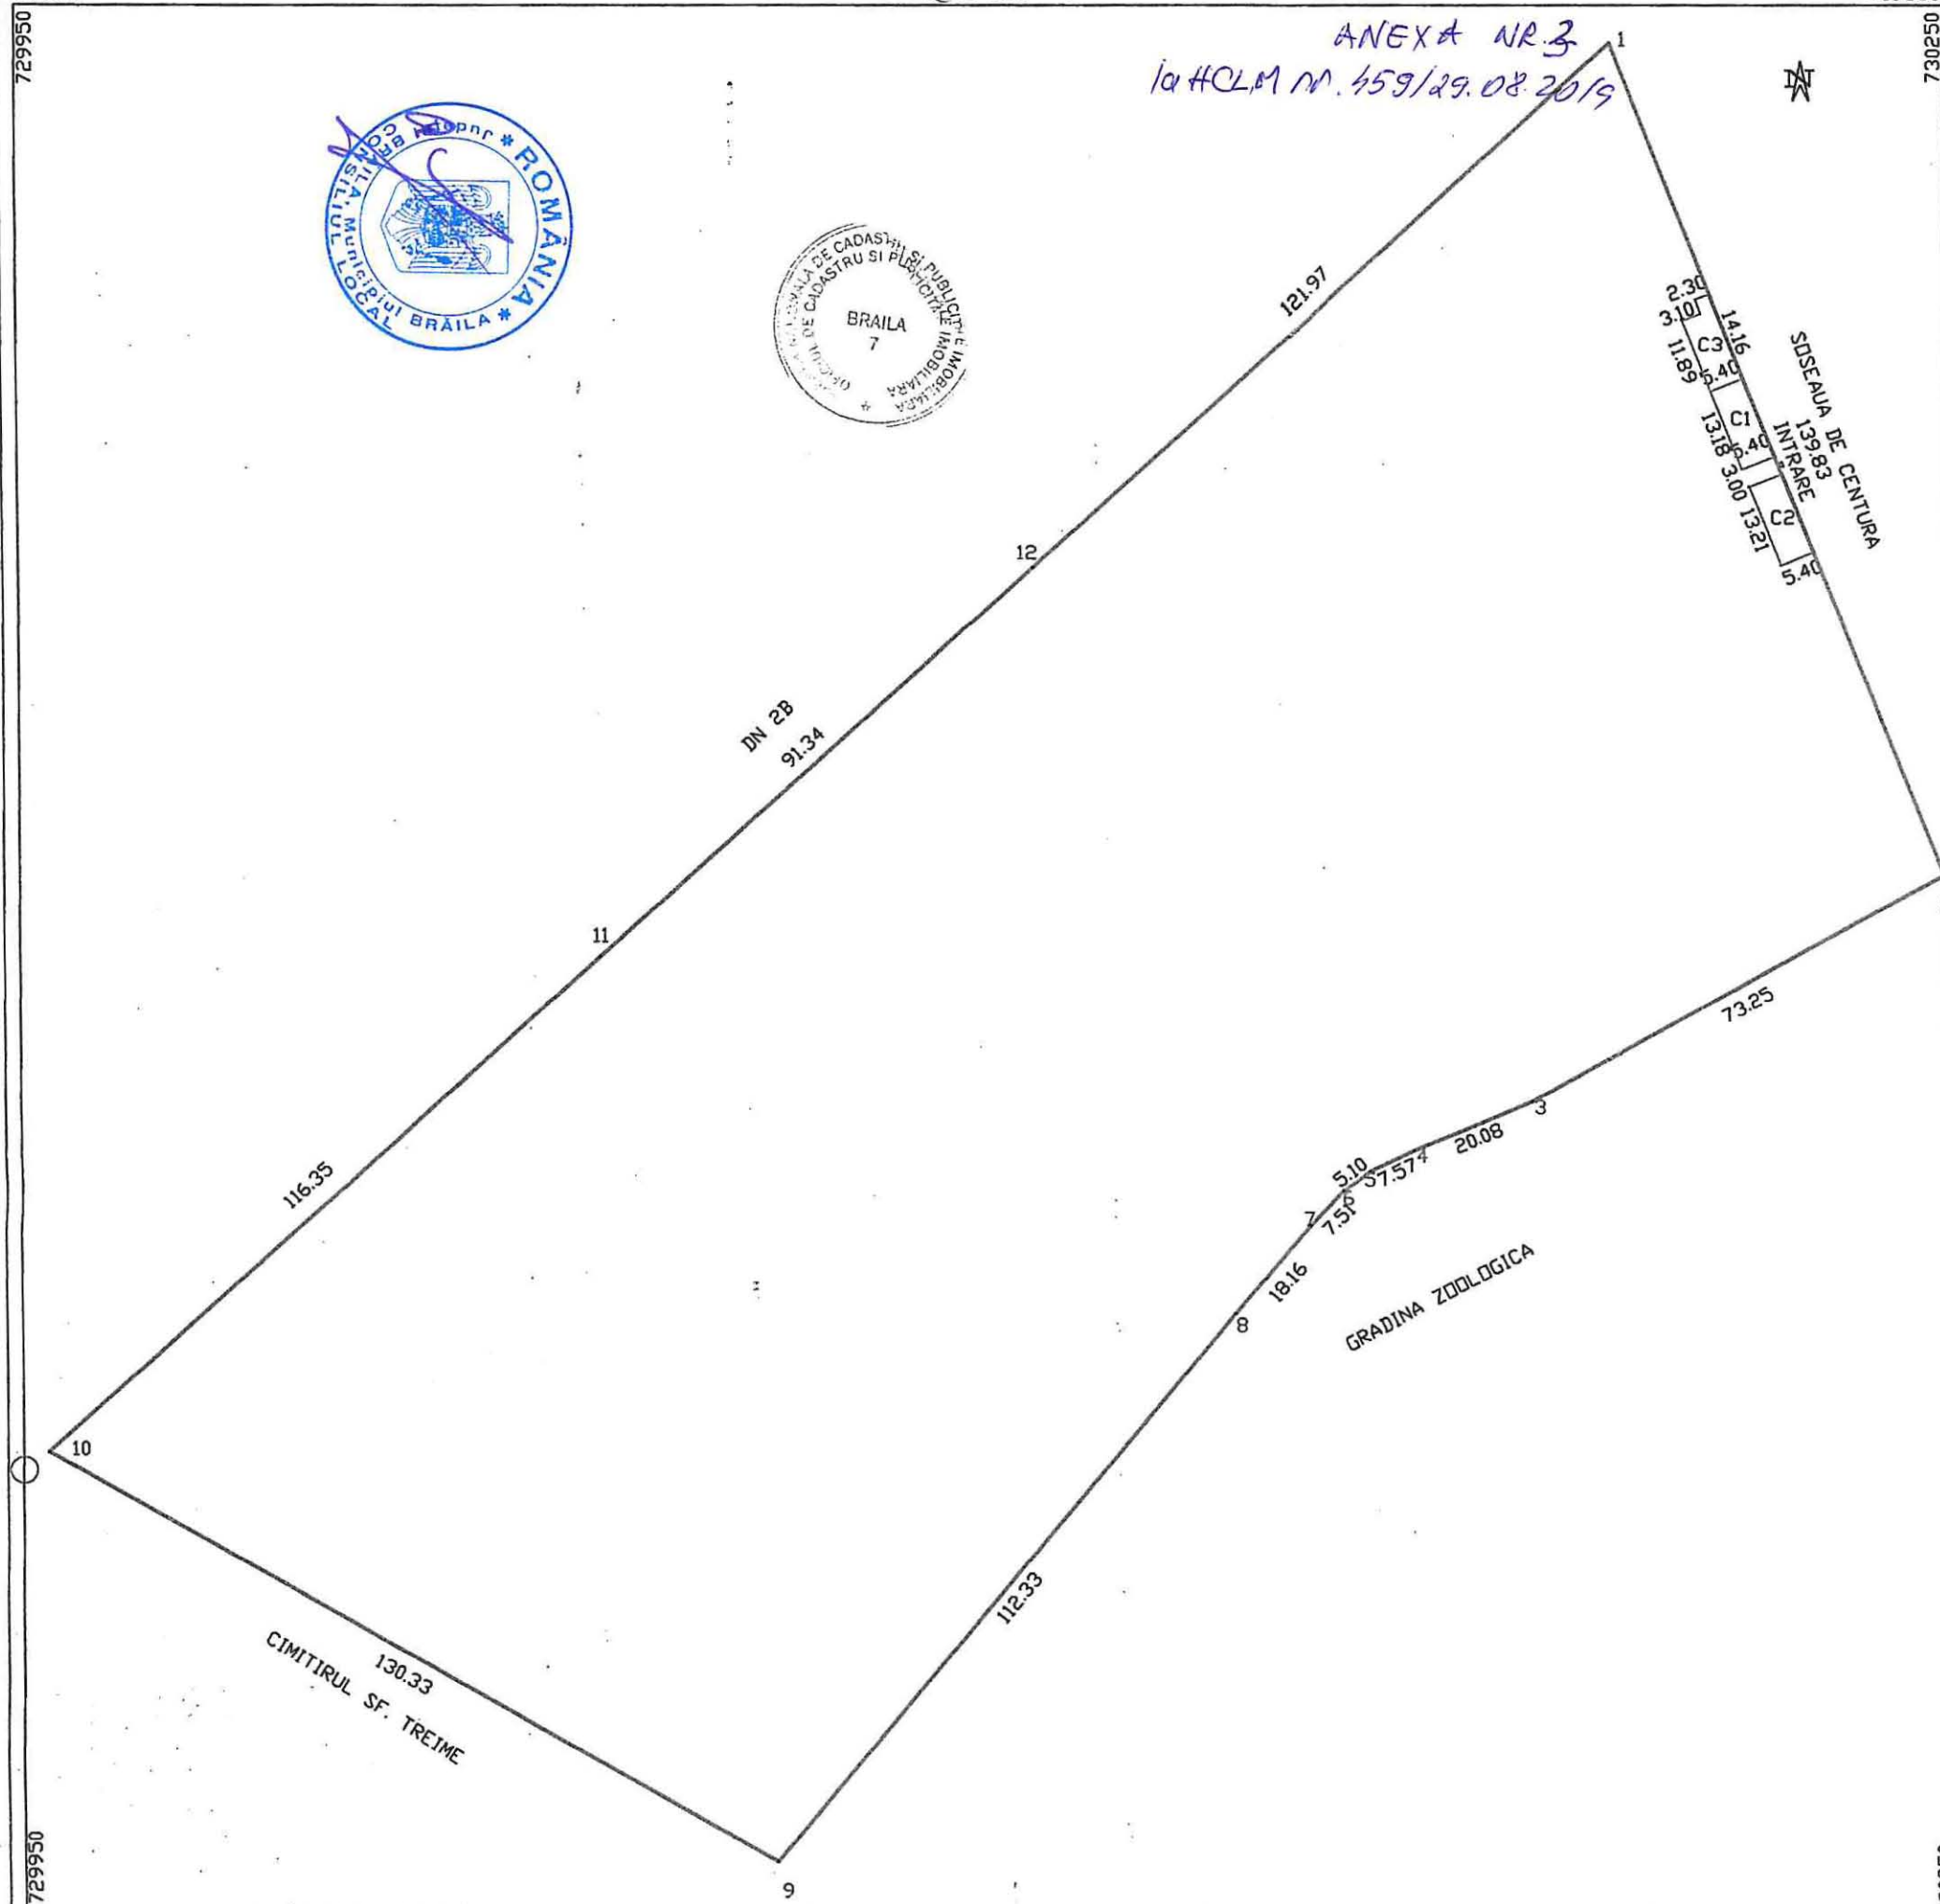

419530

419530

419530

A. Date referitoare la teren

Nr.parcela	Categoria de folosinta	Suprafata din masuratoare	Mentiuni
1	Cc	33477	Limite : constructii si gard beton
TOTAL		33477	

B. Date referitoare la constructii

Cod	Destinatie	Suprafata construita la sol mp	Mentiuni
C1	CAS	71	Suprafata construita desfasurata=71mp, 1 nivel-parter
C2	CAS	71	Suprafata construita desfasurata=71mp, 1 nivel-parter
C3	CAS	69	Suprafata construita desfasurata=69mp, 1 nivel-parter
Total		211	

Executant: ing. G. Ritzi

Confirm exactitatea masuratorilor la teren si corectitudinea intocmirii documentatiei cadastrale si corespondenta acestora cu realitatea din teren.

Data: 04.08.2017

Suprafata totala teren din masuratoare = 33477mp
 Suprafata totala teren din constructii = 33477mp

Inspector

ing. GEANUȘ PANICA

Confirm introducerea imobilului în baza de date integrată și atribuirea numărului cadastral

Data :



07. AUG 2017


PLAN DE AMPLASAMENT SI DELIMITARE A IMOBILULUI
SCARA 1 : 100

Nr. cadastral	Suprafata masurata	Adresa imobilului	D.C.P.I. BRAILA
	17	Soseaua de centura domeniul public	Nr.RGI.....
Cartea funciara		U.A.T. Municipiul Braila 42682-2	

3.1.



TEREN CONSILIUL LOCAL

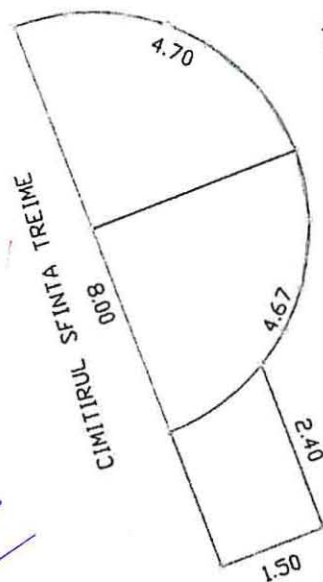

TEREN CONSILIUL LOCAL

TEREN CONSILIUL LOCAL

Nr.parcela	Categoria de folosinta	Suprafata din masuratoare	Mentiuni
	CC	17	Limite: La Nord, Est, Sud - nematerializate La Vest - gard prefabricate
Total		17	

B. Date referitoare la constructii

Cod	Destinatie	Suprafata construita la sol	Mentiuni
total			

Suprafata totala masurata = 17mp
Suprafata totala din acte

Executant Ing. G. Ritzi

Confirm exactitatea masuratorilor la teren
corectitudinea intocmirii documentatiei cadastrale si
corespondenta acesteia cu realitatea din teren



Data: 15.05.2018

Inspector

Confirm introducerea imobilului in baza de
date integrata si atribuirea numarului cadastral






3.2

Plan de delimitare si amplasament
cu propunere de alipire
Scara 1 : 1000

Nr. cadastral	Suprafata masurata	Adresa imobilului	D.C.P.I. BRAILA
86903	33477	Sosea de centura, cimitirul Sf. Treime	Nr. R.G.I.....
93801	17	Soseaua de centura nr.9A	
Cartea funciara		U.A.T. Municipiul Braila	42682-2

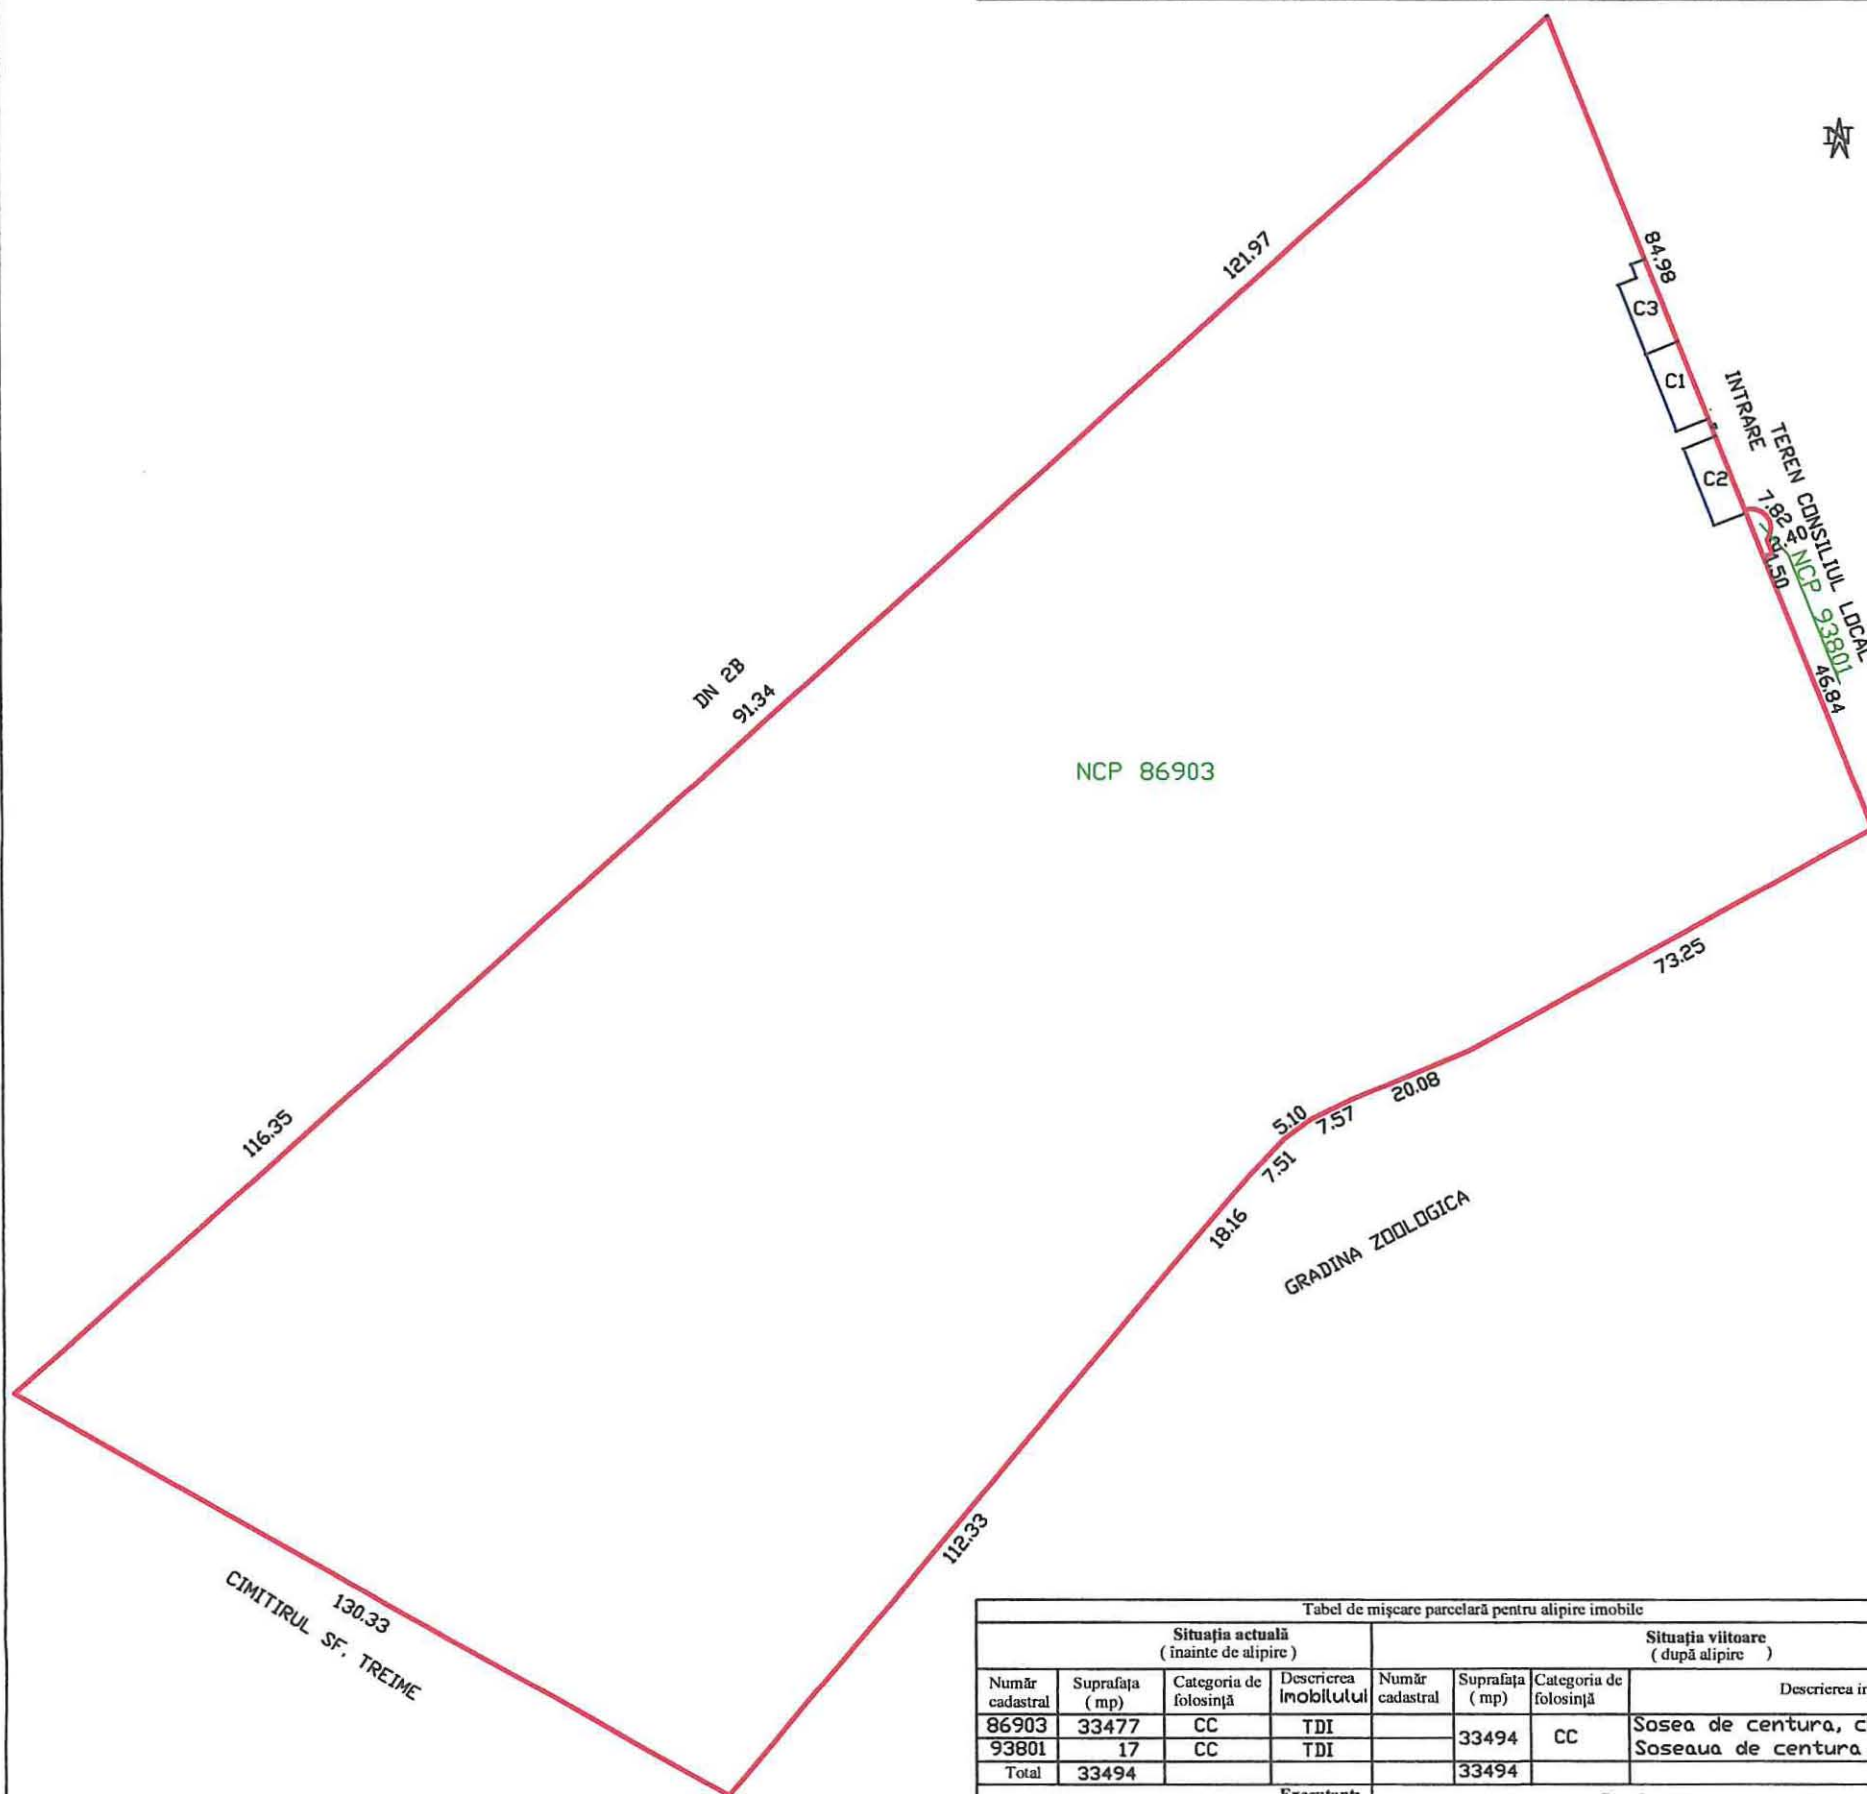

Tabel de miscare parcelară pentru alipire imobile							
Situatia actuală (înainte de alipire)				Situatia viitoare (după alipire)			
Număr cadastral	Suprafata (mp)	Categoria de folosință	Descrierea imobilului	Număr cadastral	Suprafata (mp)	Categoria de folosință	Descrierea imobilului
86903	33477	CC	TDI				
93801	17	CC	TDI				
Total	33494				33494	CC	Sosea de centura, cimitirul Sf. Treime Soseaua de centura nr.9A
11.07.2019				Data: Parafa			
Executant: Ing. G. Ritzl							

