

ROMÂNIA
JUDEȚUL BRĂILA
MUNICIPIUL BRĂILA
CONSILIUL LOCAL MUNICIPAL BRĂILA

HOTĂRÂREA NR. 527

din 30.09.2019

Privind: Închirierea prin încredințare directă a unui teren ce aparține domeniului public al Municipiului Brăila, în vederea amplasării unei terase cu caracter permanent în fața spațiului comercial.

CONSILIUL LOCAL MUNICIPAL BRAILA

La inițiativa Primarului Municipiului Brăila;

Având în vedere referatul de aprobare al inițiatorului, raportul comun de specialitate al Direcției Patrimoniu, Direcției Juridic Contencios Administrație Publică Locală, Direcției Arhitect Șef și Direcției Finanțelor Publice Locale, precum și avizele comisiilor de specialitate nr. 1 și 2 din cadrul C.L.M. Brăila;

În conformitate cu prevederile art. 20 alin. (1) lit. e) și art. 28 alin. (3) din Legea nr. 273/2006, privind finanțele publice locale, cu modificările și completările ulterioare, Legii nr. 50/1991, privind autorizarea lucrărilor de construcții, republicată, cu modificările și completările ulterioare, H.C.L.M. Brăila nr. 245/30.06.2017, H.C.L.M. Brăila nr. 263/30.06.2017, precum și H.C.L.M. Brăila nr. 19/31.01.2019;

În baza art. 129 alin. (1) și alin.(2) lit. c), alin. (6) lit. a), art. 108 lit. c), art. 297 alin. (1) lit. c) și art. 333 din O.U.G. nr. 57/2019, privind Codul administrativ;

În temeiul art. 139 alin. (1) și (3) lit. g), coroborat cu art. 196 alin. (1) lit. a) din O.U.G. nr. 57/2019, privind Codul administrativ;

H O T Ă R Ă S T E :

Art.1 (1) Se aprobă închirierea prin încredințare directă, pe o perioadă de 5 ani, a terenului în suprafață de 20,00 mp, ce aparține domeniului public al Municipiului Brăila, situat în fața spațiului comercial din Brăila, Calea Călărașilor nr. 319, solicitantei ESTALEMA S.R.L., în vederea amplasării unei terase cu caracter permanent.

(2) Terenul ce se închiriază, se identifică în planul de amplasament și delimitare a bunului imobil, conform **anexei**, parte integrantă din prezenta hotărâre.

(3) Prețul închirierii se stabilește în cuantum de **5,46 lei/mp/lună**, conform H.C.L.M. Brăila nr. 19/31.01.2019.

(4) Cuanumul chiriei se actualizează anual, în funcție de raportul leu/euro.

Art.2 Prezenta hotărâre va fi dusă la îndeplinire de Primarul Municipiului Brăila, prin Direcția Patrimoniu, Direcția Arhitect Șef, Direcția Finanțelor Publice Locale și Direcția Juridic Contencios Administrație Publică Locală, iar Secretarul Municipiului Brăila o va comunica celor interesați.

PREȘEDINTE DE ȘEDINȚĂ,

LUNGU FLORICA



**CONTRASEMNEAZĂ
SECRETAR,**

DRĂGAN ION

A handwritten signature in blue ink, consisting of stylized, overlapping strokes.

PLAN DE AMPLASAMENT SI DELIMITARE AL BUNULUI IMOBIL

Scara 1:200

Terasa sezoniera provizorie

Teren Domeniu Public propus pentru inchiriere
(Steren=20mp)

Judetul: Braila


Teritoriul admin.: Braila

Adresa: Cartier Viziru III, Calea Calarasilor nr.319 - langa Bloc B1

Beneficiar: S.C. ESTALEMA S.R.L (CUI: 32094828, J9/503/2013)

ANEXĂ LA

HCLM NR.527/30.09.2019

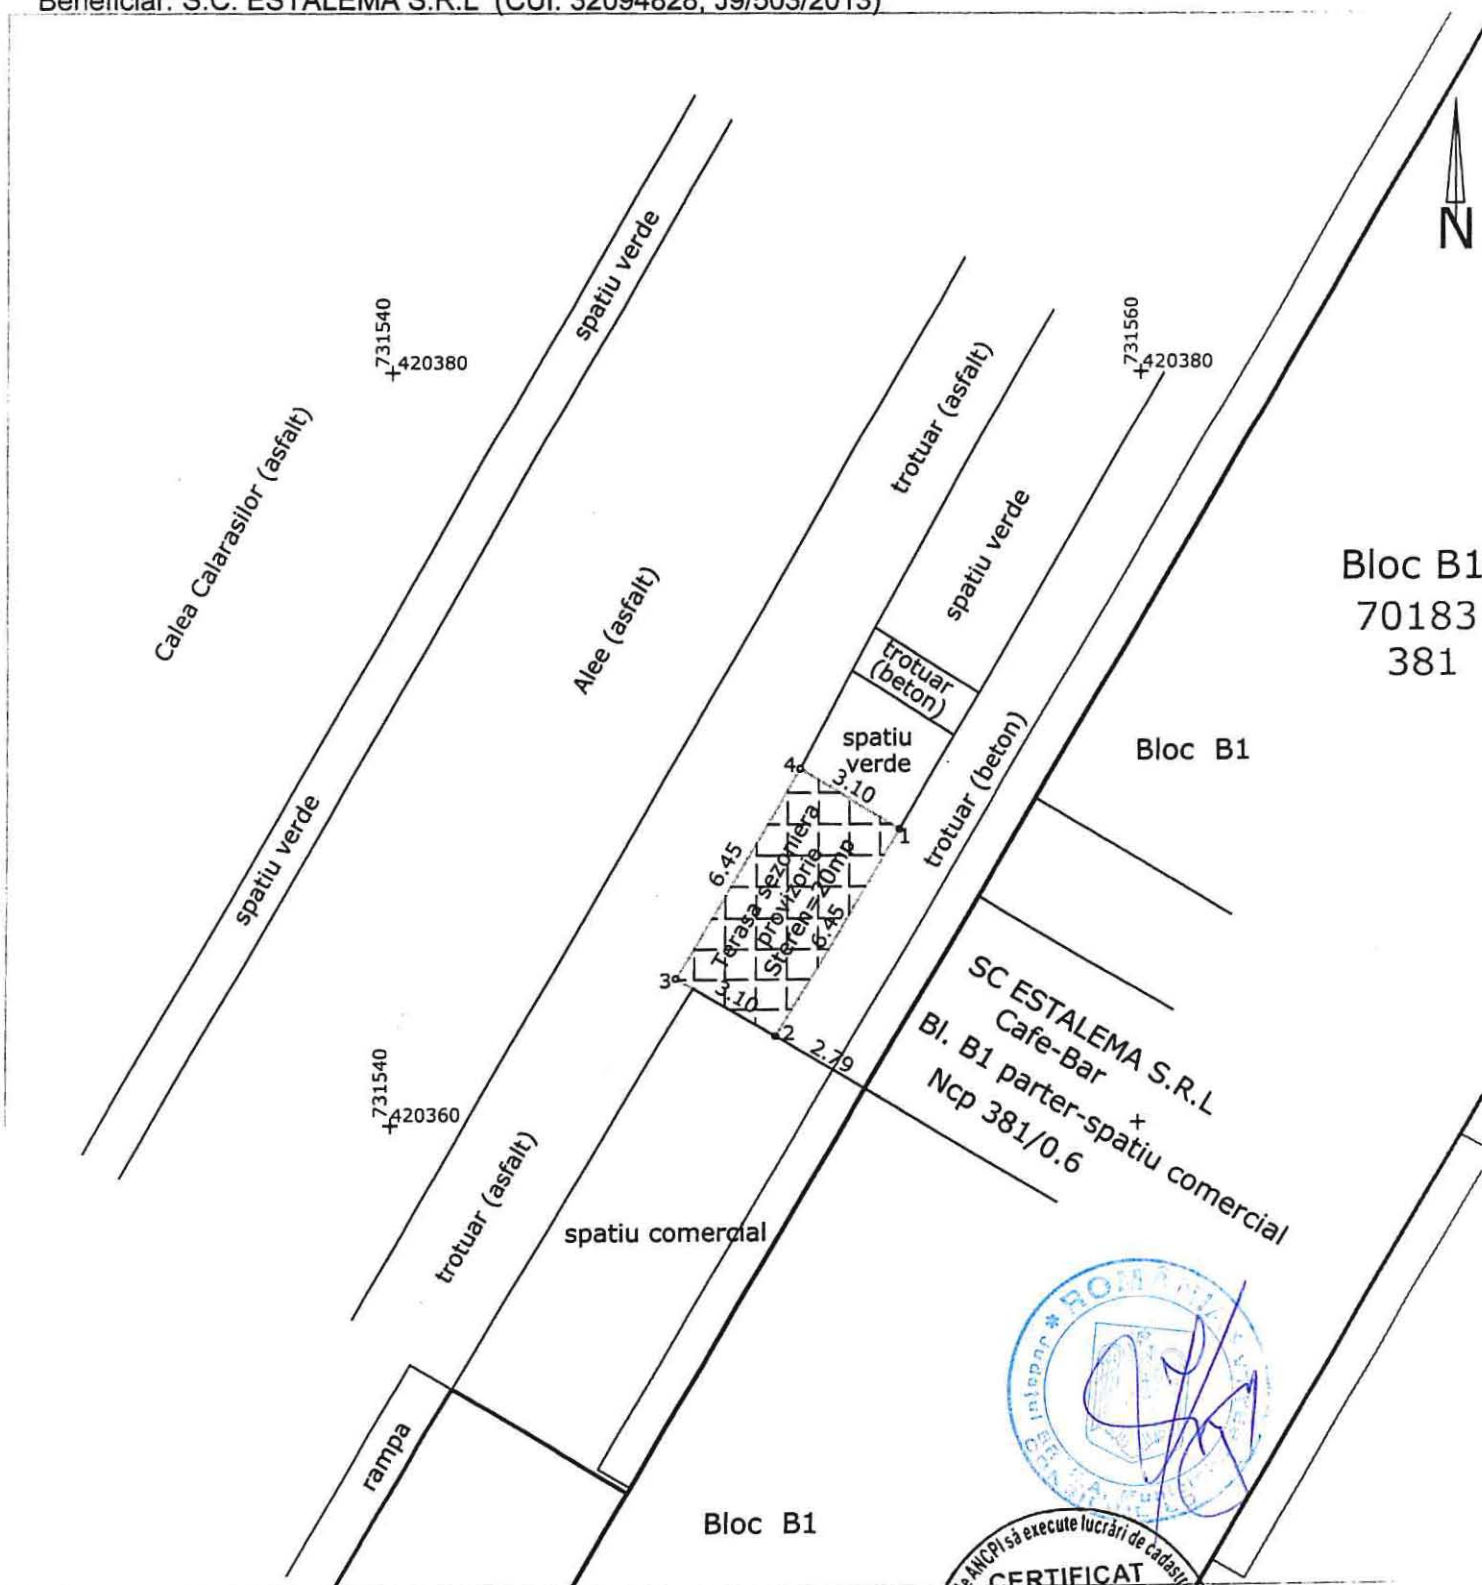

Data:: 22.07.2019

