

ROMÂNIA
JUDEȚUL BRĂILA
MUNICIPIUL BRĂILA
CONSILIUL LOCAL MUNICIPAL BRĂILA

HOTARAREA NR. 601

din 31.10.2019

Privind: Completarea *anexei nr. 2 la H.C.L.M. Brăila nr. 215/29.07.2015* referitoare la „Atribuirea în folosință gratuită, pe durata funcționării capacităților energetice și acordarea dreptului de a executa rețele subterane”, solicitantei **Societatea de Distribuție a Energiei Electrice Muntenia Nord S.A., Sucursala de Distribuție a Energiei Electrice Brăila.**

CONSILIUL LOCAL MUNICIPAL BRAILA

La inițiativa Primarului Municipiului Brăila;

Având în vedere referatul de aprobare al inițiatorului, precum și adresele Societății de Distribuție a Energiei Electrice Muntenia Nord S.A., Sucursala de Distribuție a Energiei Electrice Brăila, înregistrate la Primăria Municipiului Brăila sub nr. 30365/20.09.2019 și nr. 32115/04.10.2019;

Văzând raportul comun de specialitate al Direcției Patrimoniu, Direcției Juridic Contencios Administrație Publică Locală și Direcției Arhitect Șef, precum și avizul comisiei de specialitate nr. 2 din cadrul C.L.M. Brăila;

În conformitate cu prevederile art. 12 alin. (2), (3) și (4) din Legea nr. 123/2012, legea energiei electrice și a gazelor naturale, cu modificările și completările ulterioare, Legea nr. 50/1991 privind autorizarea executării lucrărilor de construcții, republicată, cu modificările și completările ulterioare;

În baza art. 108 alin.(1) lit. d), art. 129 alin. (1) și alin. (2) lit. c), art. 297 alin.(1) lit. d) și art. 349 din O.U.G. nr. 57/2019, privind Codul administrativ, cu modificările și completările ulterioare;

În temeiul art. 139 alin. (1) și (3) lit. g), coroborat cu art. 196 alin. (1) lit. a) din O.U.G. nr. 57/2019, privind Codul administrativ, cu modificările și completările ulterioare;

H O T A R A S T E :

Art.1 (1) Se aprobă completarea anexei nr. 2 la *H.C.L.M. Brăila nr. 215/29.07.2015*, cu pozițiile prevăzute în *anexa nr.1*, parte integrantă din prezenta hotărâre.

(2) Se acordă dreptul de realizare a lucrării „Racordare la rețeaua electrică a locului de consum permanent spațiu destinat închirierii SP7+SP8, amplasat pe Șos. Buzăului nr. 13, lot 1, bl. B20, sc. A, parter, pe o suprafață de 17,50 mp, beneficiar Bogdan Dănuț”, Societății de Distribuție a Energiei Electrice Muntenia Nord S.A., Sucursala de Distribuție a Energiei Electrice Brăila, conform *anexei nr. 2*, parte integrantă din prezenta hotărâre.

(3) Se acordă dreptul de realizare a lucrării „Racordare la rețeaua electrică a locului de consum permanent sediu Direcția de Asistență Socială Brăila, amplasat în str. Școlilor nr. 64, pe o suprafață de 24,00 mp, beneficiar Direcția de Asistență Socială Brăila”, Societății de Distribuție a Energiei Electrice Muntenia Nord S.A., Sucursala de Distribuție a Energiei Electrice Brăila, conform **anexei nr. 3**, parte integrantă din prezenta hotărâre.

Art.2 Predarea - primirea amplasamentelor prevăzute la art. 1 din prezenta hotărâre, se va face pe bază de proces - verbal de predare - primire, încheiat între reprezentanții Primăriei Municipiului Brăila și reprezentanții Societății de Distribuție a Energiei Electrice Muntenia Nord S.A., Sucursala de Distribuție a Energiei Electrice Brăila.

Art.3 (1) După încheierea lucrărilor, executantul are obligația aducerii terenului la forma inițială existentă la data acordării dreptului de execuție a lucrării, amplasamentul revenind în posesia Municipiului Brăila.

(2) În cazul în care proiectul nu este finalizat în termenul specificat, Municipiul Brăila poate retrage dreptul de execuție.

Art.4 Prezenta hotărâre va fi dusă la îndeplinire de Primarul Municipiului Brăila, prin Direcția Patrimoniu, Direcția Juridic Contencios Administrație Publică Locală, Direcția Tehnică și Direcția Arhitect Șef, iar Secretarul Municipiului Brăila o va comunica celor interesați.

PREȘEDINTE DE ȘEDINȚĂ,

NEACȘU CORNELIA



**CONTRASEMNEAZĂ
SECRETAR,**

DRĂGAN ION


Anexa nr. 1
La H.C.L.M. nr. 601/31.10.2019

Terenuri pentru care se acordă dreptul de a executa rețele subterane

Nr. crt.	Teren situat în Municipiul Brăila	Suprafață teren (mp)
1	Șos. Buzăului nr. 13 lot 1, bl. B20, sc.A, parter	17,50
2	Școlilor nr. 64	24,00



Anexa nr. 2
La HCM nr. 601/31.10.2019

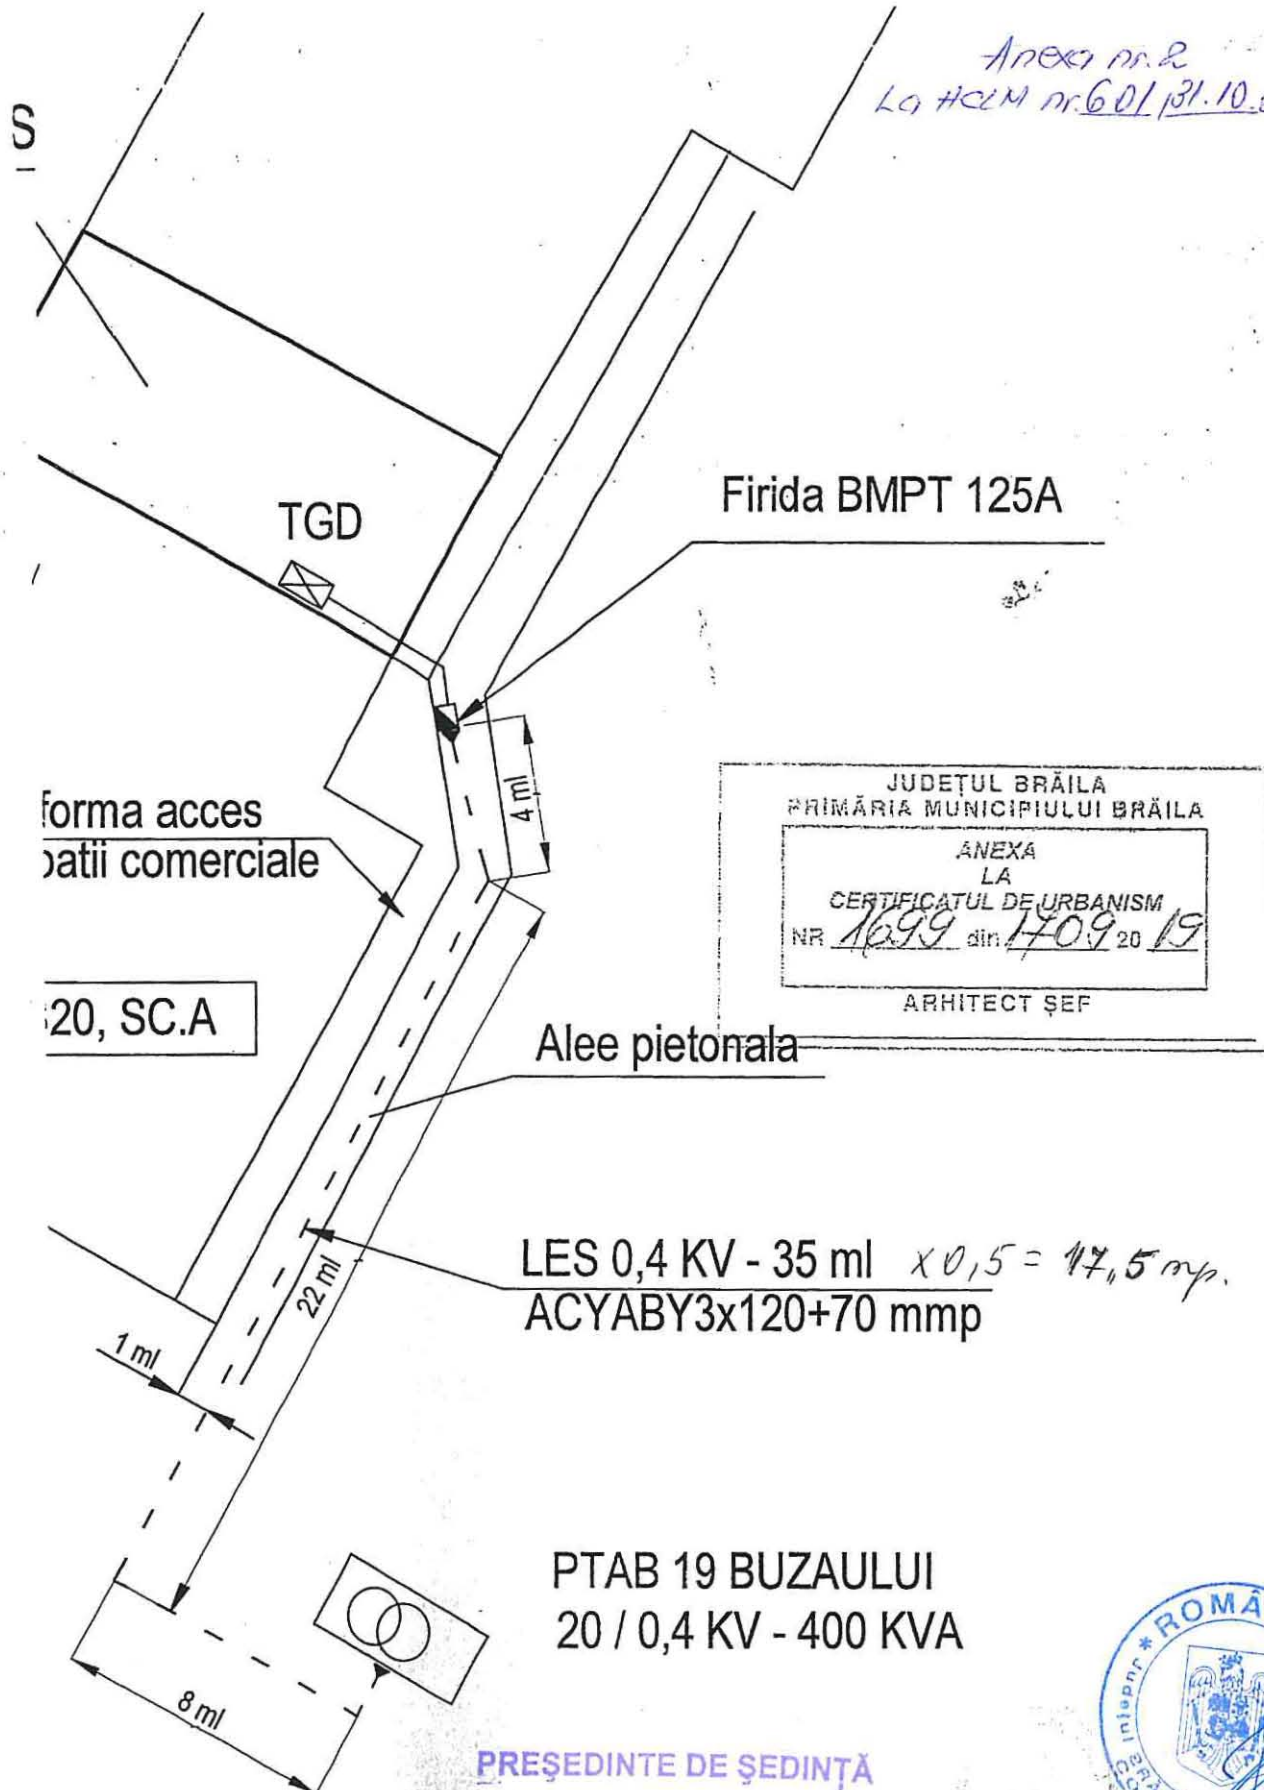

PRESEDINTE DE ȘEDINȚĂ



ELECTROSERV SRL BRAILA
921825, J09 822/96
ail: benelectroserv@yahoo.com

Beneficiar: SC. ELECTRICA SA.

Pr. nr:
6/2019

Lucrarea: ALIMENTARE CU EN.ELECTRICA SPATIU DESTINAT INCHIRIERII SP7+SP8
Proprietar - BOGDAN DANUT

Faza:
DTAC

Adresa: Soseaua Buzaului, nr.13, lot 1, bl.B20, sc.A,
parter, ap.SP7+SP8, loc.Braila,jud.Braila

Pl. nr.

NUME	SEMNTURA	Scara
IMRE TUDOREL		1 : 200
COADA IONEL		Data
BUDAI NICOLAE		08.2019


Titlu plansa:

E-03


PLAN DE SITUATIE

Fila 1 / 1

Anexa nr.3
Lg HCM nr. 601/31.10.2019

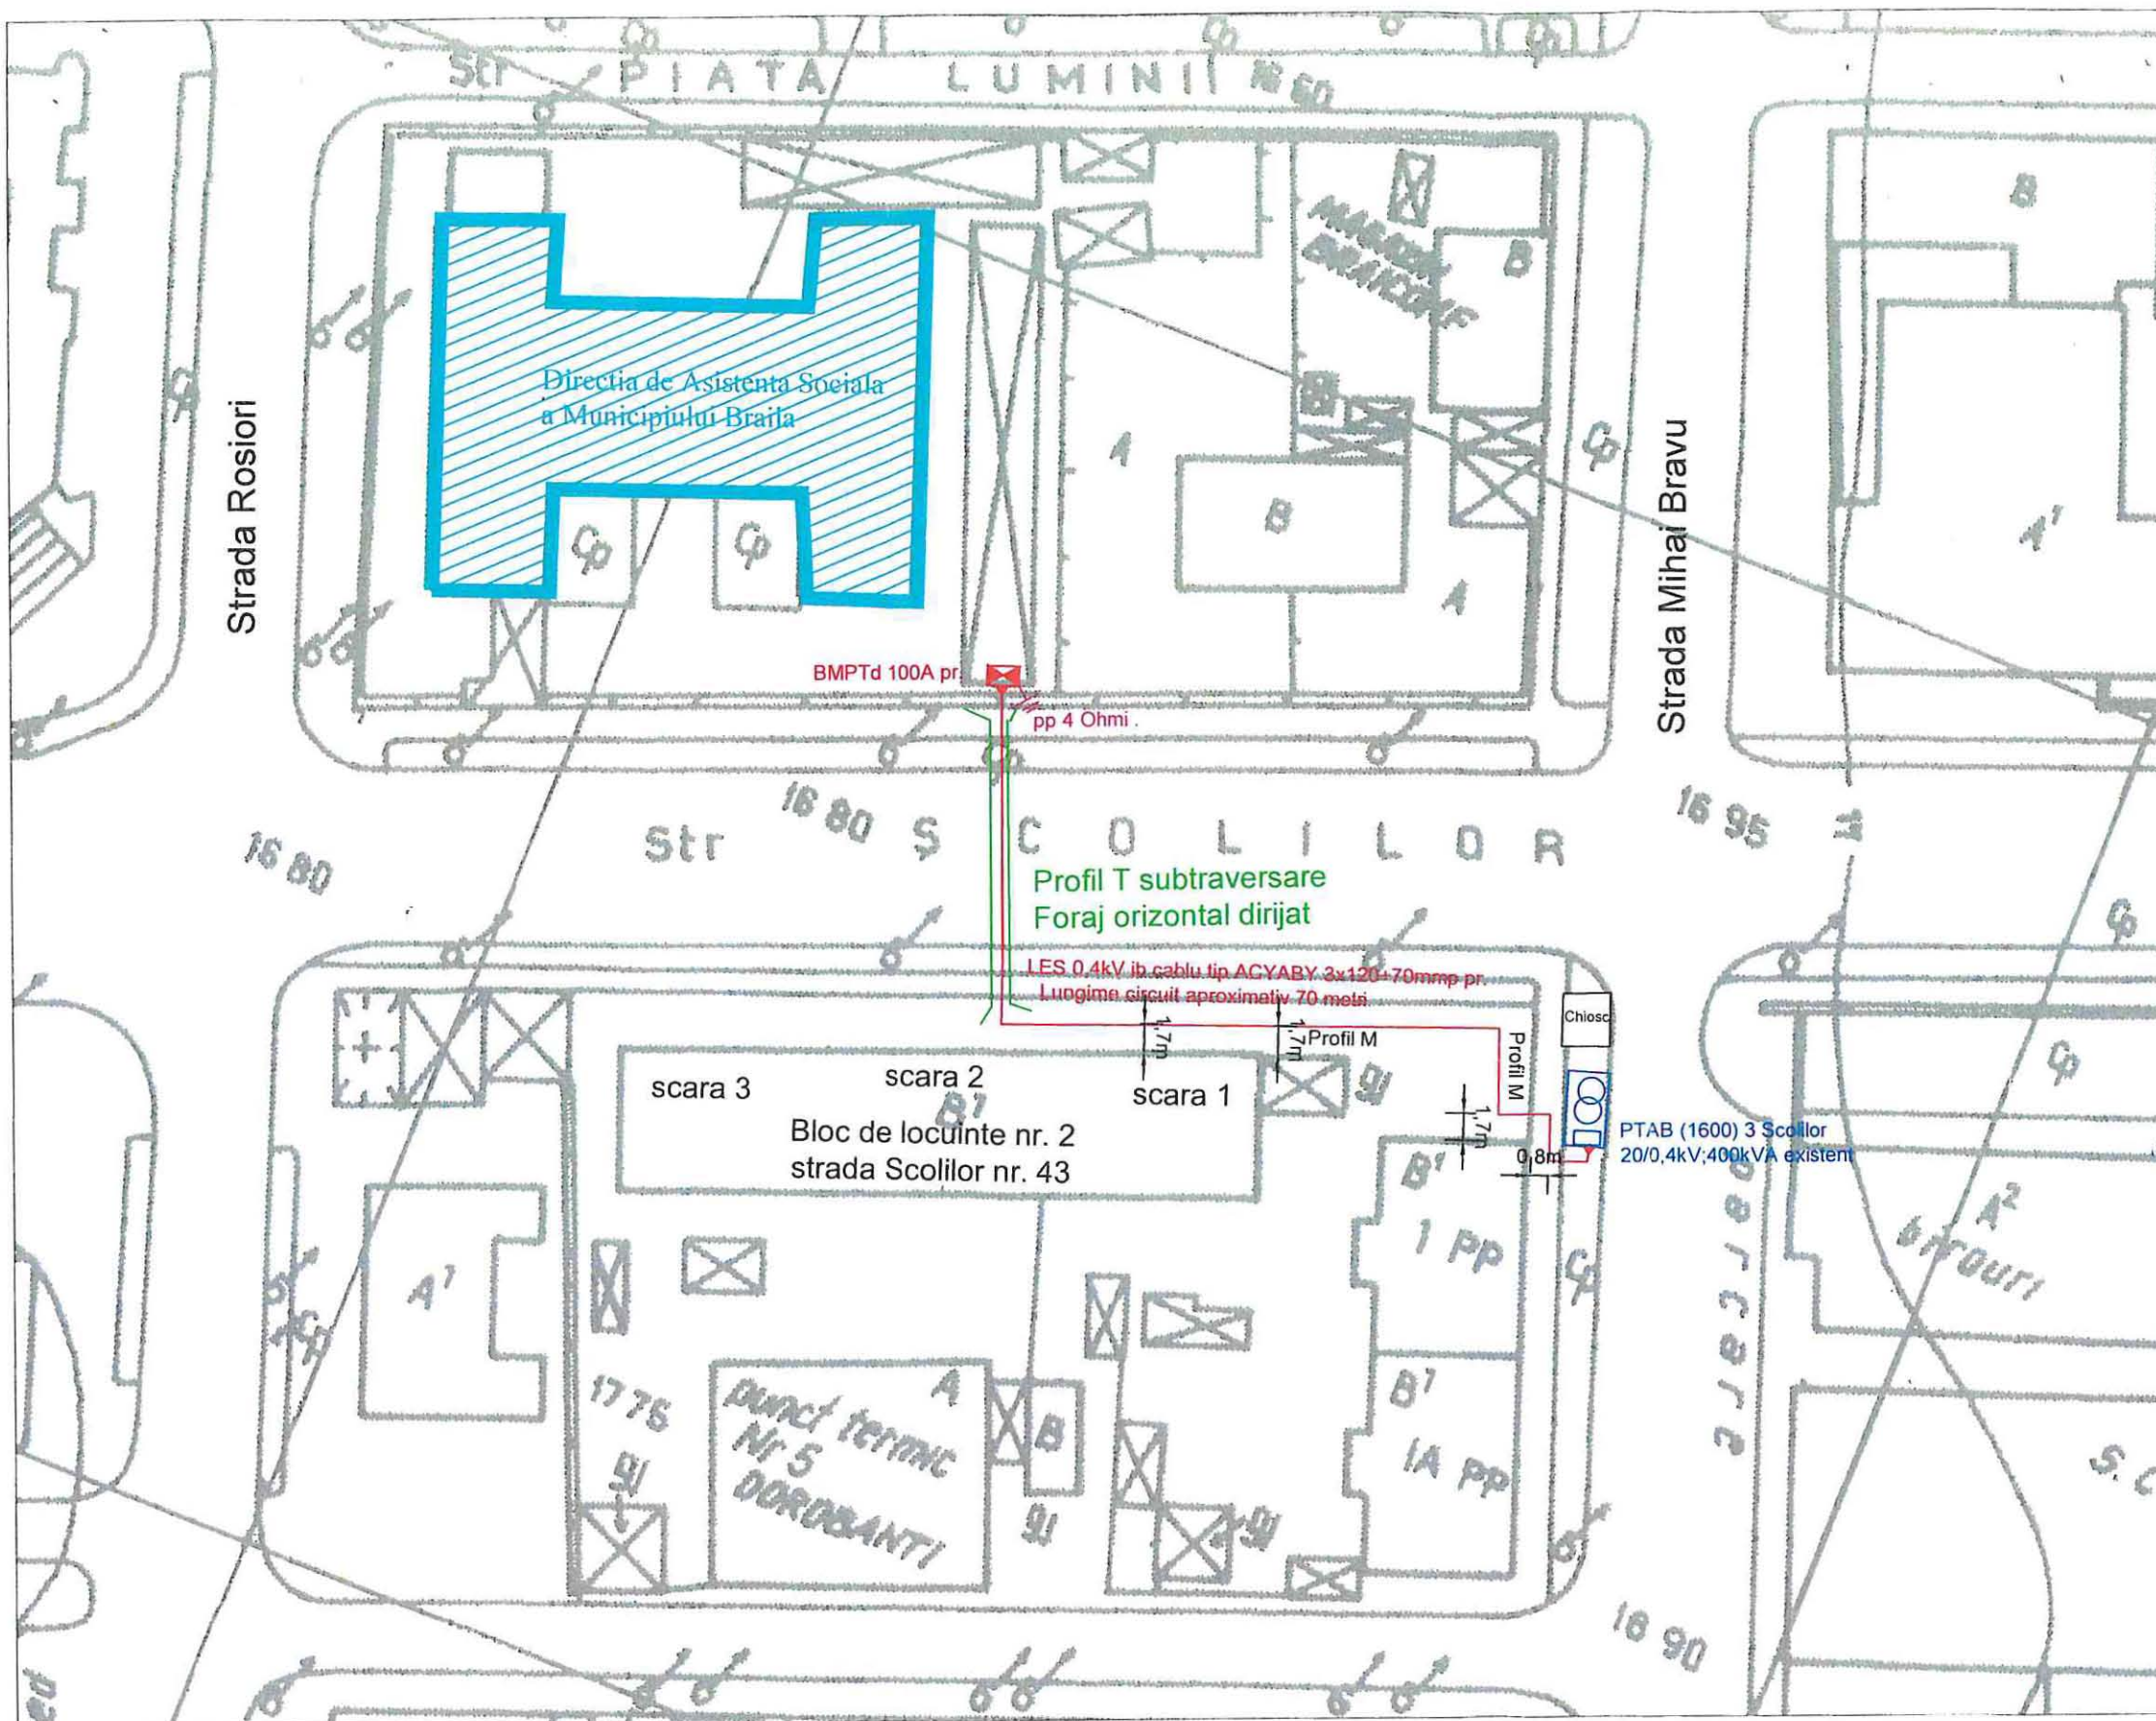

Profil "M"

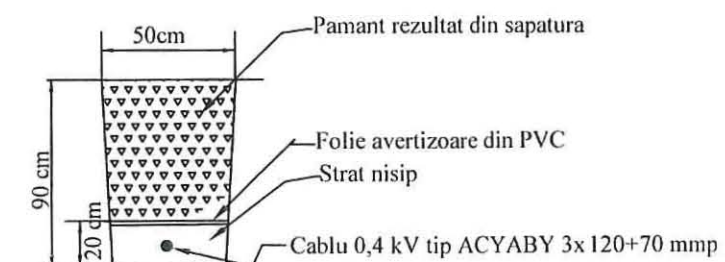

Suprafata ocupata de domeniul public = 24m²



Legenda

- Linie electrica subterana de 0,4 kV proiectata in cablu tip ACYABY 3x120+70mmpr
- Foraj orizontal dirijat propus a se efectua
- ⊙ Post de transformare PTAB existent 20/0,4kV;400kVA
- ⊠ Bloc de masura si protectie trifazat de 100A proiectat montat la limita de proprietate
- ⊥ Priza de pamant proiectata < 4 ohmi

SC DUO ELECTRIC GRUP SRL BRAILA		Directia de Asistenta Sociala a Municipiului Braila pentru SDEE Braila, str. Plevna 23	Pr.Nr. 93/2019
SPECIFICATIE	NUME	Alimentare cu energie electrica Directa De Asistenta Sociala a Municipiului Braila, str. Scolilor nr.64-Instalatii Electrice de distributie SDEE Braila	Faza DT CU
SEF PROIECT	Pirleala Gh		
PROIECTAT	Pirleala Gh		
DESENAT	Pirleala Gh	Plan de situatie instalatii electrice de Distributie LES 0,4kV BMPTd 100A	Scara 1:500 E1

