

#7

ROMÂNIA
JUDEȚUL BRĂILA
MUNICIPIUL BRĂILA
CONSILIUL LOCAL MUNICIPAL BRĂILA

HOTARAREA NR. 48

din 31.01.2011

Privind: Atribuirea în proprietate domnului **MITITELU DUMITRU**, a terenului aparținând domeniului privat al Municipiului Brăila, situat în Brăila, Ansamblul Rezidențial „Cimbrului”, Str. Blasova nr.35, în suprafață de 249,00 mp, în conformitate cu prevederile Legii nr.341/2004.

CONSILIUL LOCAL MUNICIPAL BRAILA

La inițiativa Primarului Municipiului Brăila;

Având în vedere referatul de aprobare al inițiatorului;

Văzând adresa Instituției Prefectului Județului Brăila prin care se înaintează punctul de vedere nr.376193/1/02.12.2010 al Ministerului Administrației și Internelor, raportul comun de specialitate al Direcției Juridic Contencios Administrație Publică Locală și Direcției Patrimoniu, precum și rapoartele comisiilor de specialitate nr. 2 și 5 din cadrul C.L.M. Brăila;

Ținând seama de solicitarea înregistrată sub nr. 27567/30.07.2010 a domnului Mititelu Dumitru, în calitate Luptător al Revoluției Române din 1989 – luptător rănit, conform Certificatului seria LRT – M NR.00103, precum și documentațiile anexate;

În conformitate cu prevederile art. 5, alin. (1) lit.g) din Legea nr. 341/2004, cu modificările și completările ulterioare, art.34 din Normele metodologice de aplicare a Legii nr. 341/2004, aprobată prin H.G.R. nr.1412/2004, art.4, art.5 alin.(2) din Legea nr.213/1998, privind proprietatea publică și regimul juridic al acesteia, H.C.L.M. nr.51/2009, completată cu H.C.L.M. nr.143/29.04.2009, anexa nr.3.1, poziția 9, H.C.L.M. nr.188/18.06.2010, H.C.L.M. nr.93/23.09.2010;

În baza art. 36 alin. (1) și (2) lit. c) și art. 121 alin.(2) din Legea nr. 215/2001, republicată, cu modificările și completările ulterioare;

În temeiul art. 45 alin. (1) și (3) coroborat cu art. 115 alin. (1) lit. b) din Legea nr. 215/2001 privind administrația publică locală, republicată, cu modificările și completările ulterioare.

H O T A R A S T E :

Art.1: Se aprobă atribuirea în proprietate domnului **MITITELU DUMITRU**, a terenului aparținând domeniului privat al Municipiului Brăila, situat în Brăila, Ansamblul Rezidențial „Cimbrului”, Str. Blasova nr.35, în suprafață de 249,00 mp, în conformitate cu prevederile Legii nr.341/2004.

Art.2: Terenul prevăzut la art.1 se identifică în planul de amplasament și delimitare **anexat**, parte integrantă din prezenta hotărâre.

Art.3: (1) Atribuirea în proprietate a terenului identificat conform art.1 și 2 se face cu destinația de locuință și cu condiția de a nu fi înstrăinat timp de 10 ani de la data dobândirii.

(2) Procesul – verbal de punere în posesie va conține și declarația pe propria răspundere a beneficiarului că nu a deținut și nu deține locuință sau teren cu destinația de construire locuință.

Art.4: Prezenta hotărâre va fi dusă la îndeplinire de Primarul Municipiului Brăila, prin Direcția Patrimoniu, iar Secretarul Municipiului Brăila o va comunica celor interesați.


PREȘEDINTE DE ȘEDINȚĂ,

BUEȘTEANU MARIAN

**CONTRASEMNEAZĂ
SECRETAR,**

FUDULAICHE MIRCEA

PLAN DE AMPLASAMENT SI DELIMITARE
SCARA 1:1000

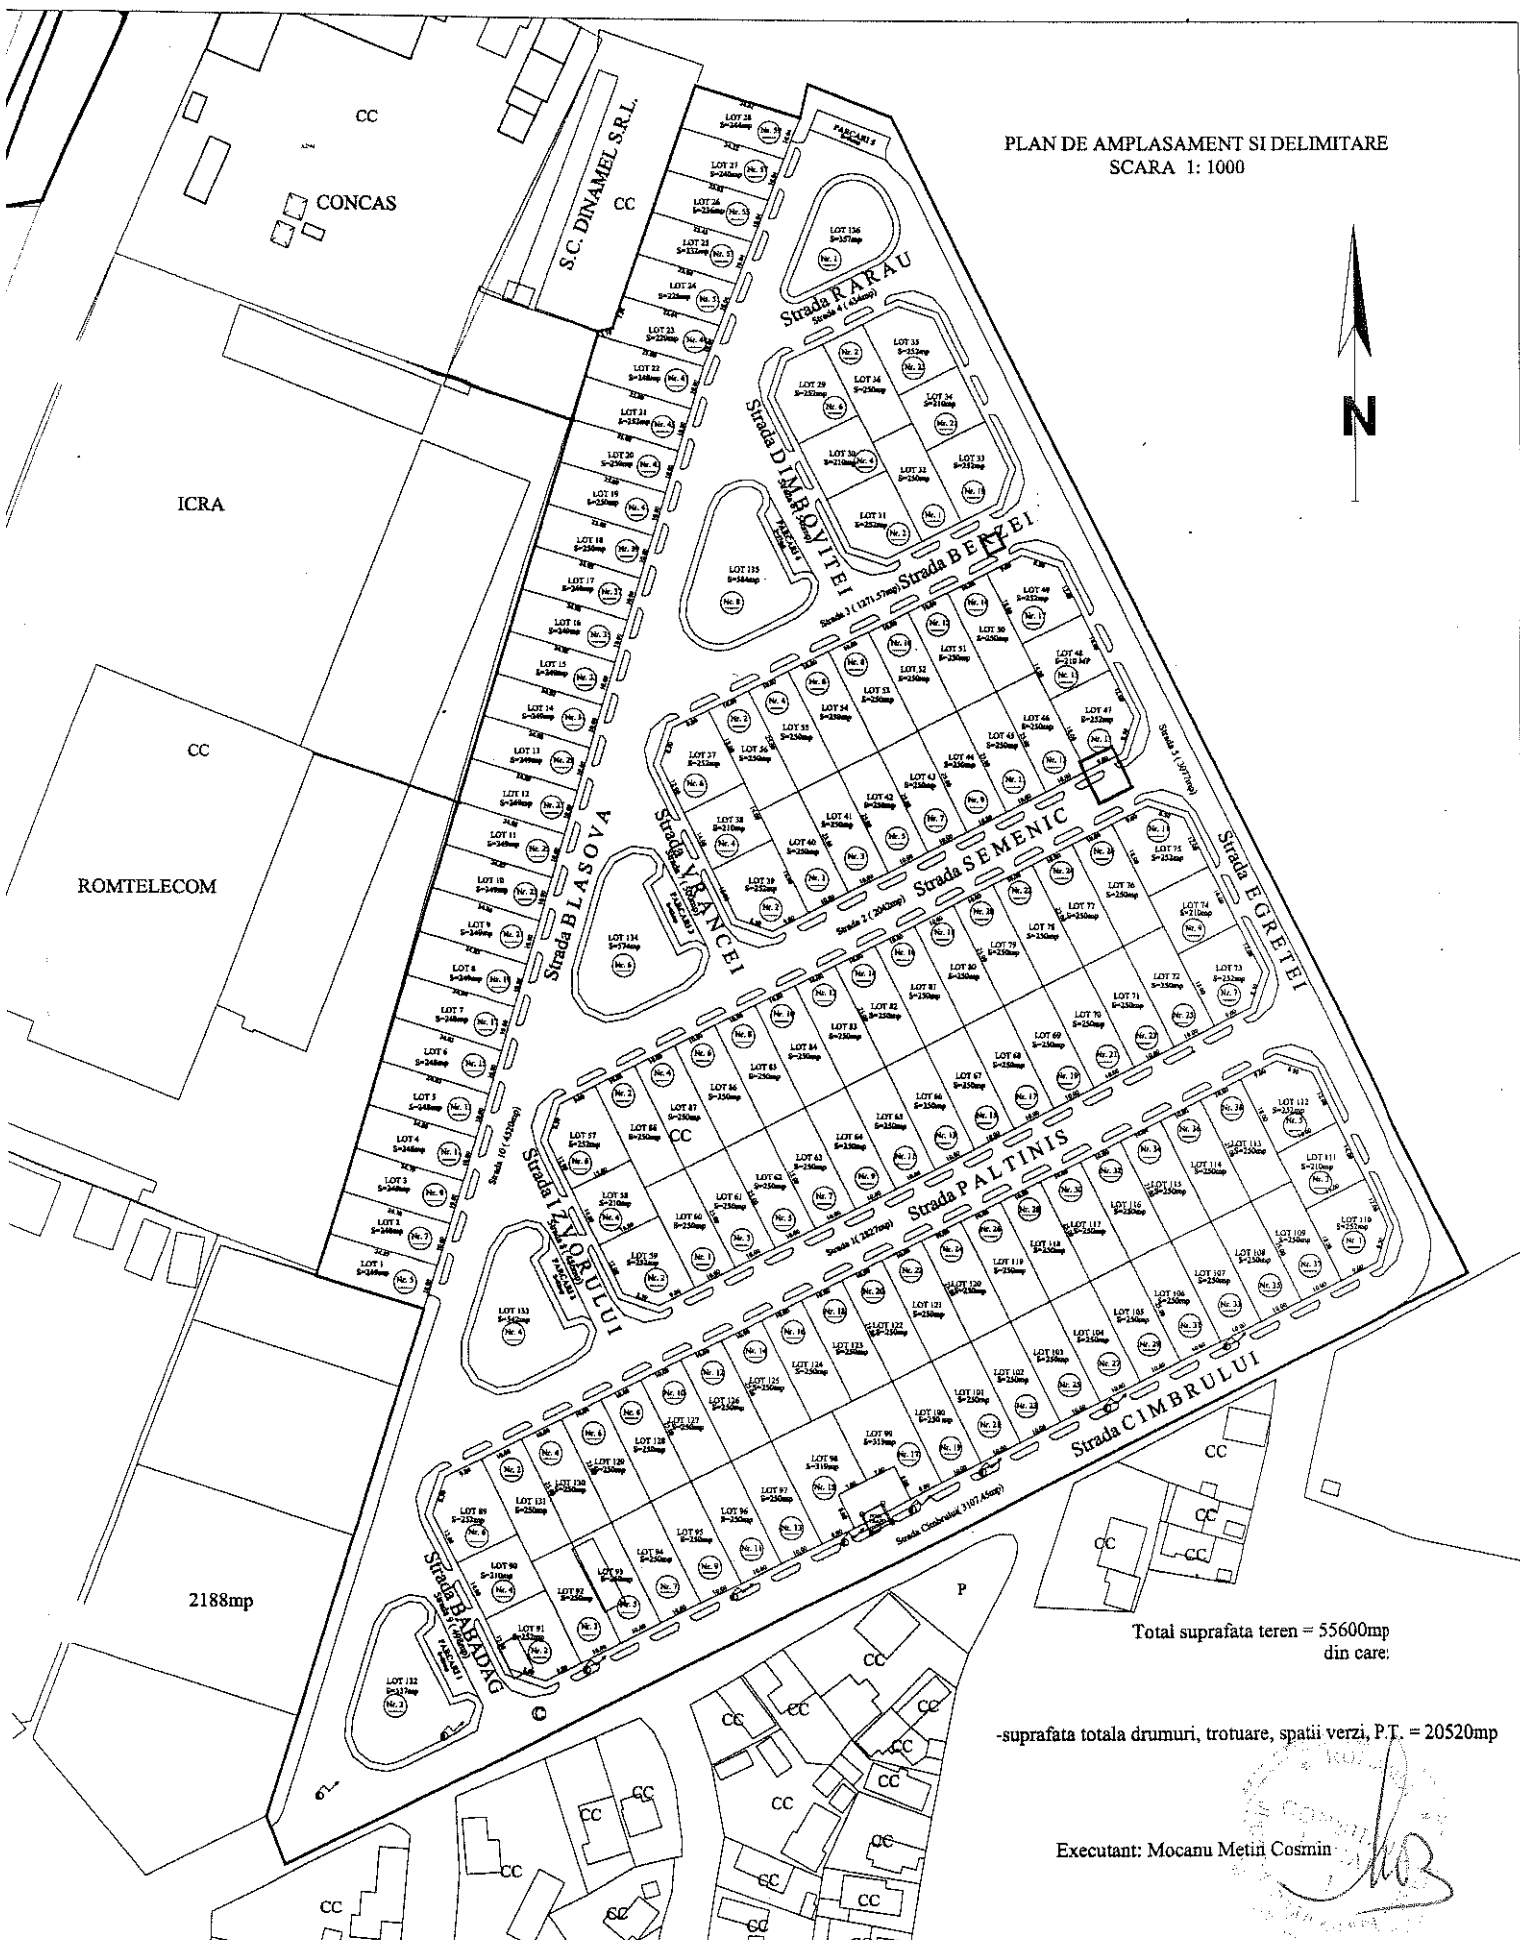

Total suprafata teren = 55600mp
din care:

-suprafata totala drumuri, trotuare, spatii verzi, P.T. = 20520mp

Executant: Mocanu Metin Cosmin

