

ROMANIA
JUDEȚUL BRĂILA
MUNICIPIUL BRĂILA
CONSILIUL LOCAL MUNICIPAL BRĂILA

HOTARAREA NR. 83

din 21.02.2011

Privind: Scoaterea la licitație publică, în vederea concesionării, a terenului în suprafață de **281,00 mp**, aparținând domeniului privat al Municipiului Brăila, situat în Brăila, Str. Lanului nr.10, lot 20, în vederea construirii unei locuințe.

CONSILIUL LOCAL MUNICIPAL BRAILA

La inițiativa Primarului Municipiului Brăila;

Având în vedere referatul de aprobare al inițiatorului și cererea nr.1259/12.01.2011 a doamnei Șerbu Petrica;

Văzând raportul comun de specialitate al Direcției Patrimoniu și Direcției Juridic Contencios Administrație Publică Locală, precum și raportul comisiei de specialitate nr. 2 din cadrul C.L.M. Brăila;

În conformitate cu prevederile art. 4, art. 5, alin. (2) din Legea nr. 213/1998 privind proprietatea publică și regimul juridic al acesteia, art. 2 lit. e), art. 21 lit. a) din Legea nr. 195/2006, legea cadru a descentralizării, art. 13 alin. (1) din Legea nr.50/1991 privind autorizarea executării lucrărilor de construcții, republicată, cu modificările și completările ulterioare, art.20 alin.(1) lit.e) din Legea nr.273/2006 privind finanțele publice locale, cu modificările și completările ulterioare, H.C.L.M. nr.51/2009 anexa nr. 3, poziția 62 și H.C.L.M. Brăila nr. 212/2009;

În baza art. 36 alin. (1) și (2) lit. c), alin. (5) lit. b) și art. 123 din Legea nr. 215/2001, republicată, cu modificările și completările ulterioare;

În temeiul art. 45 alin. (1) și (3) coroborat cu art. 115 alin. (1) lit. b) din Legea nr. 215/2001 privind administrația publică locală, republicată, cu modificările și completările ulterioare.

H O T A R A S T E :

Art.1: Scoaterea la licitație publică, în vederea concesionării, a terenului în suprafață de **281,00 mp**, aparținând domeniului privat al Municipiului Brăila, situat în Brăila, Str. Lanului nr.10, lot 20, în vederea construirii unei locuințe.

Art.2: Terenul prevăzut la art.1 se identifică în planul de situație anexat, parte integrantă din prezenta hotărâre.

Art.3: Prețul de pornire la licitație se calculează conform prevederilor H.C.L.M. nr.139/1997, cu modificările și completările ulterioare.

Art.4: Prezenta hotărâre va fi dusă la îndeplinire de Primarul Municipiului Brăila, prin Direcția Patrimoniu și Direcția Finanțelor Publice Locale, iar Secretarul Municipiului Brăila o va comunica celor interesați.

PREȘEDINTE DE ȘEDINȚĂ,

BUTEICĂ DAN




**CONTRASEMNEAZĂ
SECRETAR,**

FUDULAICHE MIRCEA

B. 2127

PLAN DE DELIMITARE
SCARA 1 :200
IMOBIL DIN BRAILA STR. LANULUI Lot 20

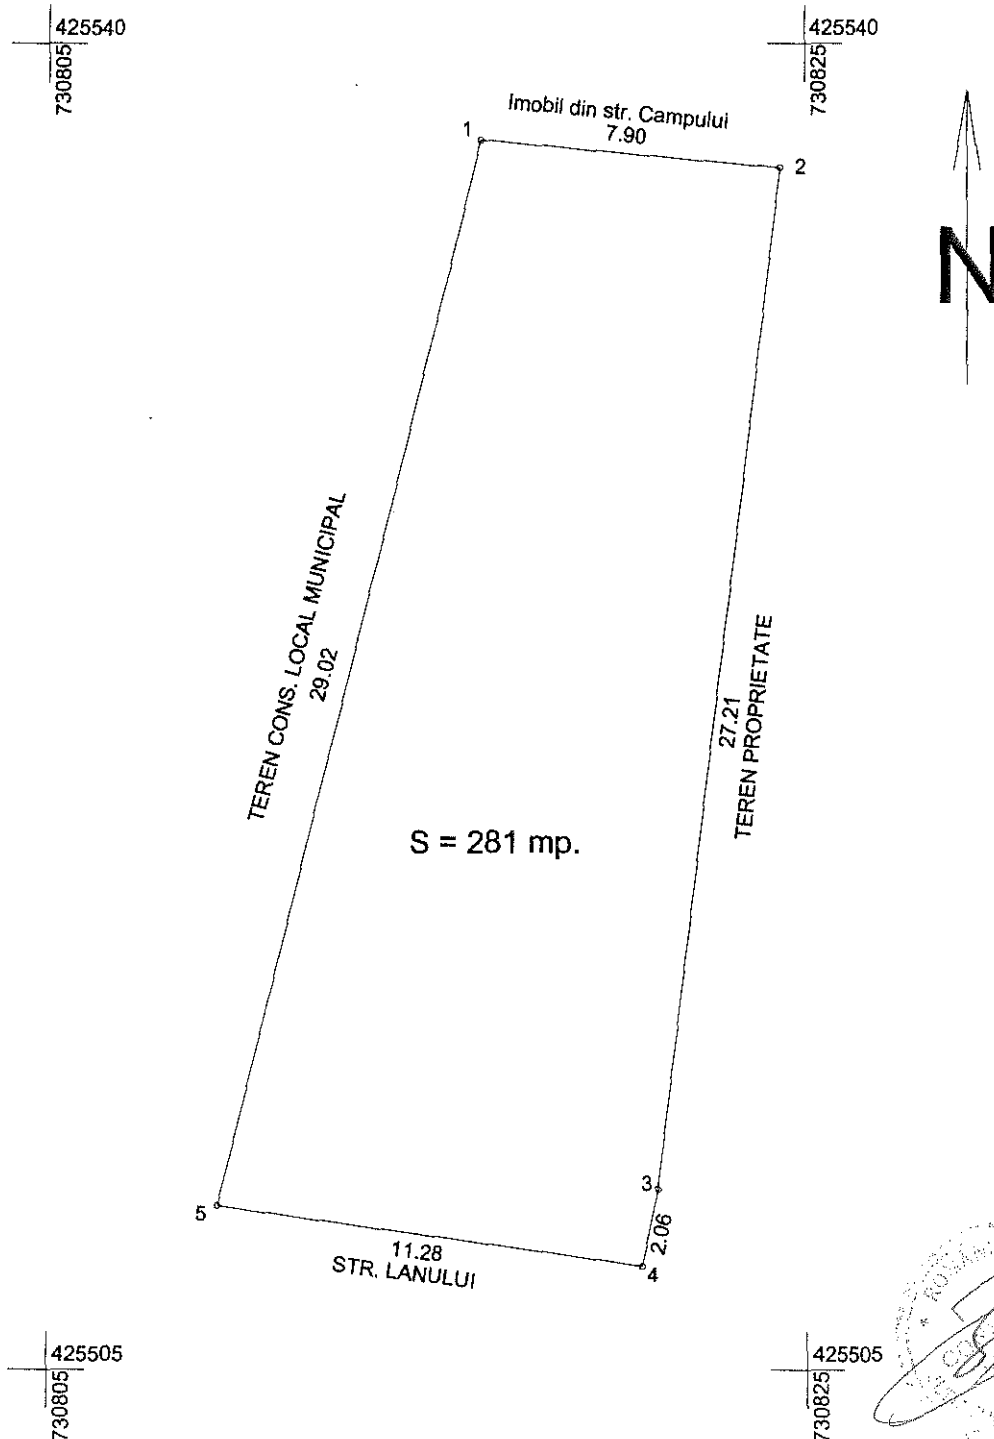

SC ROM SUREY SRL B

