

ROMÂNIA
JUDEȚUL BRĂILA
MUNICIPIUL BRĂILA
CONSILIUL LOCAL MUNICIPAL BRĂILA

HOTARAREA NR. 133

din 20.04.2011

Privind: Preluarea de la **Agencia Națională pentru Locuințe** a terenului în suprafață de **2332,00 mp**, aparținând domeniului public al Municipiului Brăila, precum și a investiției <<**Locuințe pentru tineri destinate închirierii**>>, cartier Brăilița - Etapa II, str. Salcâmului nr.1, Bl.B2, cu 32 unități locative și transmiterea imobilului bloc de locuințe și a terenului aferent, conform lucrării de cadastru, în suprafață de **655,00 mp**, în administrarea **Serviciului de Utilitate Publică de Administrare a Fondului Locativ și Cimitirelor Brăila**.

CONSILIUL LOCAL MUNICIPAL BRAILA

La inițiativa Primarului Municipiului Brăila;

Având în vedere referatul de aprobare al inițiatorului, precum și Protocolul de predare – primire înregistrat la Primăria Municipiului Brăila sub nr. 5420/10.02.2011, a suprafeței de teren de 2332,00 mp și a investiției „**Locuințe pentru tineri destinate închirierii**”, cartier Brăilița - Etapa II, str. Salcâmului nr. 1, Bl. B2, cu 32 unități locative;

Văzând raportul comun de specialitate al Direcției Patrimoniu și Direcției Tehnice, raportul de specialitate al Serviciului de Utilitate Publică de Administrare a Fondului Locativ și Cimitirelor Brăila, precum și raportul comisiei de specialitate nr. 2 din cadrul C.L.M. Brăila;

Potrivit H.C.L.M. Brăila nr. 68/10.05.2001 și a Convenției de transmitere încheiată între C.L.M. Brăila și A.N.L. București, cu referire la suprafața de teren aferentă investiției mai sus menționate, înregistrată la A.N.L. sub nr. 10681/16.09.2003 și la C.L.M. Brăila sub nr. 44491/15.09.2003;

În conformitate cu prevederile art. 3 alin. (1) și art. 8 alin. (2) din Legea nr. 152/1998, republicată, privind înființarea Agenției Naționale pentru Locuințe, art. II alin. (3) din Legea nr. 89/2008 – legea pentru modificarea și completarea Legii nr. 152/1998 privind înființarea Agenției Naționale pentru Locuințe, art. 10 alin. (2) din Legea nr. 213/1998, privind proprietatea publică și regimul juridic al acesteia;

În baza art. 36 alin. (1) și (2), lit. c) și d), alin. (6), lit. a) pct. 17, art. 123, alin.(1) din Legea nr. 215/2001, republicată, cu modificările și completările ulterioare;

În temeiul art. 45, alin. (1) și (3) coroborat cu art. 115 alin. (1) lit. b), din Legea nr. 215/2001 privind administrația publică locală, republicată, cu modificările și completările ulterioare;

H O T A R A S T E :

Art.1: Preluarea de la **Agencia Națională pentru Locuințe** a investiției <<**Locuințe pentru tineri destinate închirierii**>>, cartier Brăilița - Etapa II, str. Salcâmului nr. 1, Bl. B2, cu 32 unități locative.

Art.2: (1). Preluarea de la **Agencia Națională pentru Locuințe** a terenului în suprafață de **2332,00 mp**, teren ce aparține domeniului public al Municipiului Brăila.

(2). Trecerea din domeniul public, în domeniul privat al Municipiului Brăila a terenului în suprafață de **655,00 mp**, teren aferent blocului, conform planului de amplasament și delimitare anexat, parte integrantă din prezenta hotărâre.

Art.3: Transmiterea în administrarea **Serviciului de Utilitate Publică de Administrare a Fondului Locativ și Cimitirelor Brăila** a investiției <<**Locuințe pentru tineri destinate închirierii**>>, cartier Brăilița - Etapa II, str. Salcâmului nr.1, Bl. B2, cu 32 unități locative, precum și a terenului aferent, conform lucrării de cadastru, pe care este construit blocul, în suprafață de 655,00 mp.

Art.4: Prezenta hotărâre va fi dusă la îndeplinire de Primarul Municipiului Brăila, prin Direcția Tehnică, Direcția Patrimoniu și Serviciul de Utilitate Publică de Administrare a Fondului Locativ și Cimitirelor Brăila, iar Secretarul Municipiului Brăila o va comunica tuturor celor interesați.

PREȘEDINTE DE ȘEDINȚĂ,

CIOCAN DOINITĂ




**CONTRASEMNEAZĂ
SECRETAR,**

FUDULAICHE MIRCEA

SCALA 1:200

Nr. cadastral	Suprafata masurata	Adresa imobilului
	655mp	strada Salcamului nr 1, Bl B2
Cartea Funciara nr.		UAT Braila

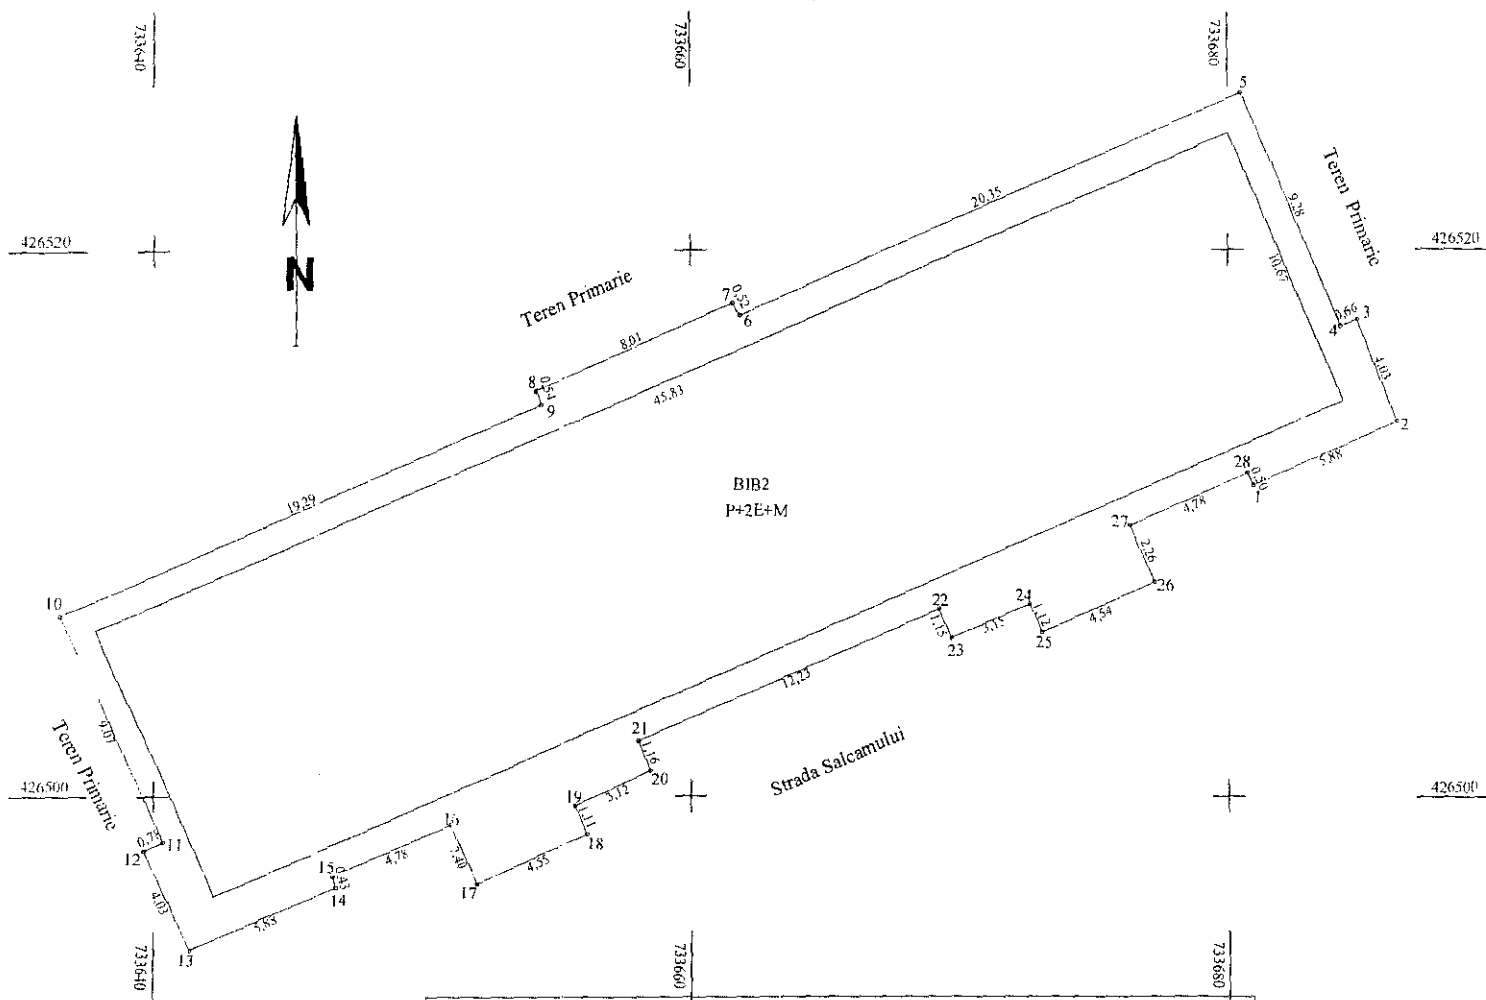

A. Date referitoare la teren				
Nr. parcela	Categoria de folosinta	Suprafata (mp)	Valoare de impozitare (lei)	Mentiuini
	Cc	655		limite nematerializate
Total		655		
B. Date referitoare la constructii				
Cod constr.	Suprafata construita la sol (mp)	Valoare de impozitare (lei)	Mentiuini	
C1	489		Bloc locuinte	
Total	489		Supraf. desfasurata S=489mp (P+2E+M)=1956mp	
INVENTAR DE COORDONATE			Sistem de proiectie	
Pct.	E (m)	N (m)	Executant. Semnatura si stampila Data 14.03.2011 	
1	733680.94	426511.39		
2	733686.32	426513.75		
3	733684.80	426517.48		
4	733684.19	426517.21		
5	733680.48	426525.75		
6	733661.81	426517.64		
7	733661.55	426518.09		
8	733654.20	426514.91		
9	733654.38	426514.39		
10	733636.71	426506.65		
11	733640.34	426498.34		
12	733639.63	426498.00		
13	733641.32	426494.34		
14	733646.72	426496.65		
15	733646.58	426497.06		
16	733650.97	426498.96		
17	733651.96	426496.78		
18	733656.11	426498.64		
19	733655.65	426499.65		
20	733658.49	426500.95		
21	733658.02	426502.01		
22	733669.25	426506.87		
23	733669.70	426505.82		
24	733672.61	426507.05		
25	733673.08	426506.04		
26	733677.24	426507.86		
27	733676.32	426509.93		
28	733680.70	426511.83		
Suprafata totala masurata = 655mp				

