

R O M Â N I A
JUDEȚUL BRĂILA
MUNICIPIUL BRĂILA
CONSILIUL LOCAL MUNICIPAL BRĂILA

H O T A R A R E A N R. 146

din 20.04.2011

Privind: Concesionarea prin încredințare directă a terenului în suprafață de **157,00 mp** aparținând domeniului privat al Municipiului Brăila, indiviz din **257,00 mp**, situat în Brăila, Str. Codrului nr. 40 bis, solicitanților **BĂNCILĂ RIZEA și BĂNCILĂ FĂNICA**, teren pe care sunt amplasate construcțiile C1, C2, C3 și C4 proprietate personală ale acestora.

CONSILIUL LOCAL MUNICIPAL BRAILA

La inițiativa Primarului Municipiului Brăila;

Având în vedere referatul de aprobare al inițiatorului, precum și cererea înregistrată sub nr. 5875/15.02.2011, prin care numiții BĂNCILĂ RIZEA și BĂNCILĂ FĂNICA solicită concesionarea terenului în suprafață de 157,00 mp indiviz din 257,00 mp, situat în Brăila, Str. Codrului nr. 40 bis;

Văzând raportul comun de specialitate al Direcției Patrimoniu și Direcției Juridic Contencios Administrație Publică Locală, precum și raportul comisiei de specialitate nr. 2 din cadrul C.L.M. Brăila;

În conformitate cu prevederile art. 4, art. 5, alin. (2) din Legea nr. 213/1998 privind proprietatea publică și regimul juridic al acesteia, art. 2 lit. e), art. 21 lit. a) din Legea nr. 195/2006 – legea cadru a descentralizării, Legea nr. 50/1991 privind autorizarea executării lucrărilor de construcții, republicată, cu modificările și completările ulterioare, H.C.L.M. Brăila nr. 139/1997, cu modificările și completările ulterioare, H.C.L.M. nr. 51/2009, completată cu H.C.L.M. nr. 110/30.03.2011, anexa nr. 1.25, poziția 2 și H.C.L.M. nr. 212/2009;

În baza art. 36 alin. (1) și (2) lit. c), alin. (5) lit. b) și art. 123 alin. (1) din Legea nr. 215/2001, republicată, cu modificările și completările ulterioare;

În temeiul art. 45 alin. (1) și (3) coroborat cu art. 115 alin. (1) lit. b) din Legea nr. 215/2001 privind administrația publică locală, republicată, cu modificările și completările ulterioare;

H O T A R A S T E :

Art.1: Concesionarea prin încredințare directă, pe o perioadă de **49 ani**, a terenului în suprafață de **157,00 mp** aparținând domeniului privat al Municipiului Brăila, indiviz din **257,00 mp**, situat în Brăila, Str. Codrului nr. 40 bis, solicitanților **BĂNCILĂ RIZEA și BĂNCILĂ FĂNICA**, teren pe care sunt amplasate construcțiile C1, C2, C3 și C4 proprietate personală ale acestora.

Art.2: Terenul ce se concesionează face parte din imobilul ce se identifică în schița anexată, parte integrantă din prezenta hotărâre.

Art.3: Redevența se calculează conform prevederilor H.C.L.M. nr. 139/1997, cu modificările și completările ulterioare.

Art.4: Prezenta hotărâre va fi dusă la îndeplinire de Primarul Municipiului Brăila, prin Direcția Patrimoniu și Direcția Finanțelor Publice Locale, iar Secretarul Municipiului Brăila o va comunica celor interesați.

PREȘEDINTE DE SEDINȚĂ,

CIOCAN DOINIȚA




**CONTRASEMNEAZĂ
SECRETAR,**

FUDULAICHE MIRCEA

PLAN DE AMPLASAMENT SI DELIMITARE A IMOBILULUI SCARA 1:200

Nr. cadastral	Suprafata masurata	Adresa imobilului
	257 mp	Strada Codrului nr. 40 Bis
Cartea Funciara nr.	UAT	Braila

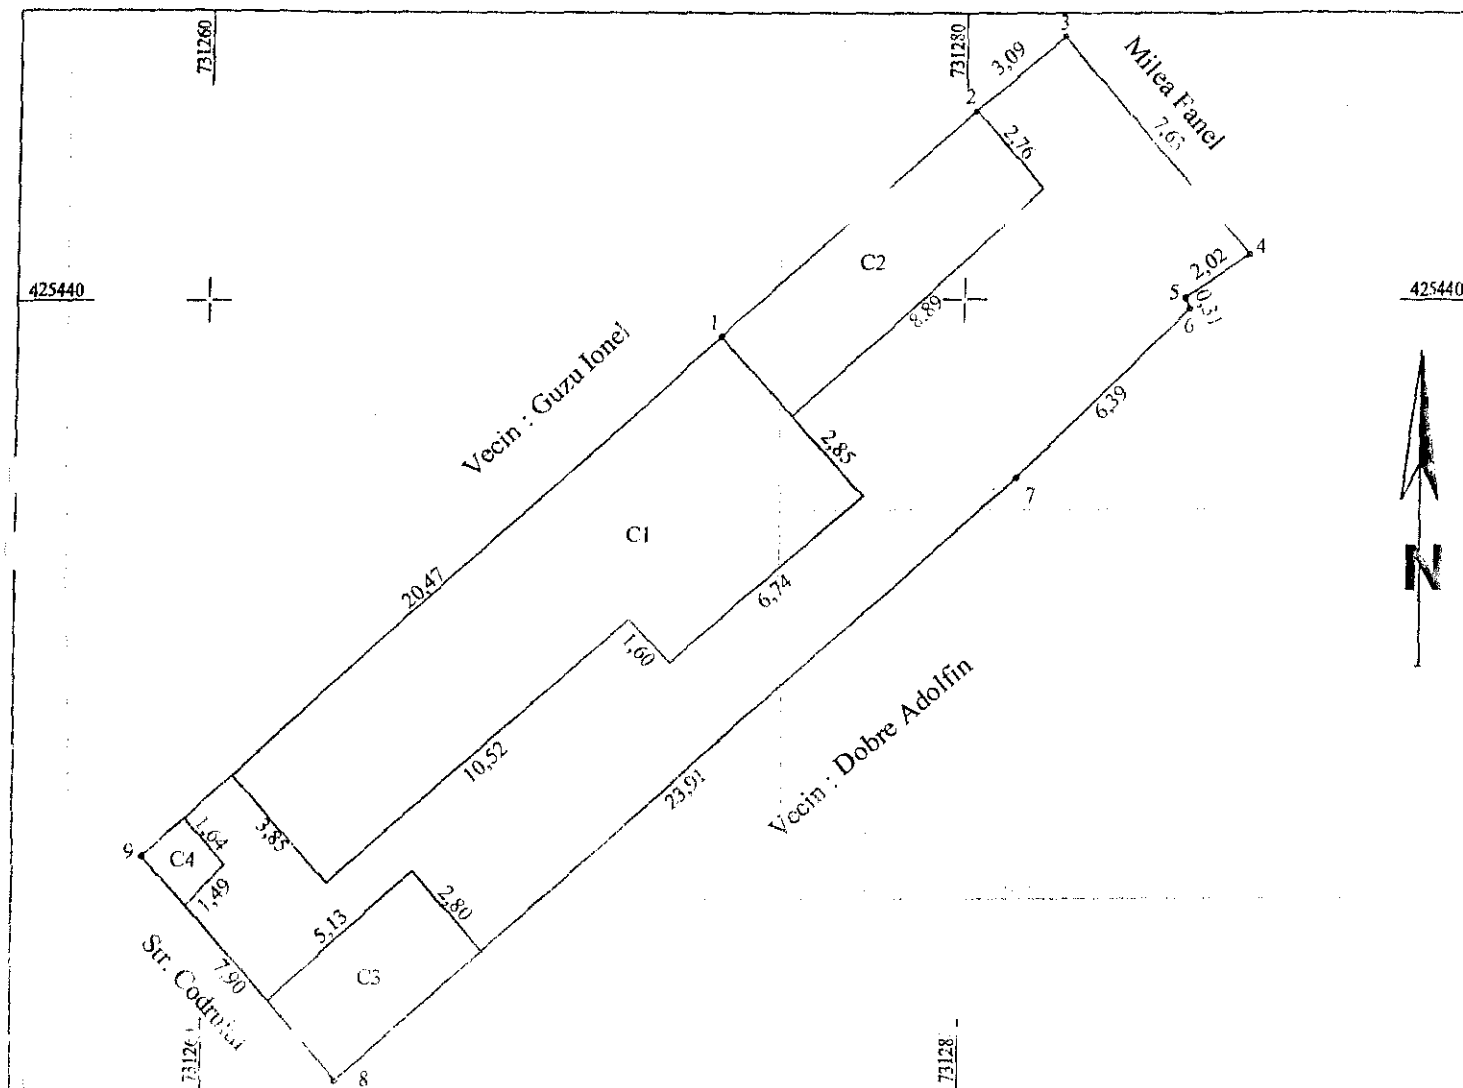

A. Date referitoare la teren				
Nr. parcela	Categoria de folosinta	Suprafata (mp)	Valoare de impozitare (lei)	Mentiuni
1	Cc	257		Imprejmuit cu gard de lemn si constructii
Total		257		
B. Date referitoare la constructii				
Cod constr.	Suprafata construita la sol (mp)	Valoare de impozitare (lei)	Mentiuni	
C1	79		Locuinta	
C2	25		Anexa	
C3	14		Garaj	
C4	3		WC	
Total	121			
INVENTAR DE COORDONATE				
Sistem de proiectie				
Pct	E (m)	N (m)		
1	731273.60	425430.03		
2	731280.27	425445.00		
3	731282.63	425447.00		
4	731287.58	425441.19		
5	731285.92	425449.03		
6	731286.05	425439.75		
7	731281.15	425433.51		
8	731263.63	425419.37		
9	731258.11	425427.50		
Suprafata totala masurata: 257 mp				

CERTIFICAT
AUTORIZARE
Nr. 07
- Coasta

Executant

Semnatura si stampila

Data

Se confirma suprafata din masuratori si
corespondenta imobilului in baza de date

Locata

Semnatura si data

Stampila BCP!



Se confirma suprafata din masuratori si
autenticitatea imobilului in baza de date

Executanti
Semnatura si stampila
Data

Stampila BUCU