

ROMÂNIA
JUDEȚUL BRĂILA
MUNICIPIUL BRĂILA
CONSILIUL LOCAL MUNICIPAL BRĂILA

HOTARAREA NR. 151

din 20.04.2011

Privind: Concesionarea prin încredințare directă, a terenului în suprafață de **43,00 mp** aparținând domeniului privat al Municipiului Brăila, indiviz din 528,00 mp, situat în Brăila, Str. Fragilor nr. 1, numiților **ROADEVIN ION și ROADEVIN MARIA**, teren pe care sunt amplasate construcțiile proprietate personală ale acestora.

CONSILIUL LOCAL MUNICIPAL BRAILA

La inițiativa Primarului Municipiului Brăila;

Având în vedere referatul de aprobare al inițiatorului, cererea înregistrată sub nr. 11632/22.03.2011, prin care numiții Roadevin Ion și Rodevin Maria solicită concesionarea terenului în suprafață de 43,00 mp indiviz din 528,00 mp, situat în Brăila, Str. Fragilor nr. 1;

Văzând raportul comun de specialitate al Direcției Patrimoniu și Direcției Juridic Contencios Administrație Publică Locală, precum și raportul comisiei de specialitate nr. 2 din cadrul C.L.M. Brăila;

În conformitate cu prevederile art. 4, art. 5, alin. (2) din Legea nr. 213/1998 privind proprietatea publică și regimul juridic al acesteia, art. 2 lit. e), art. 21 lit. a) din Legea nr. 195/2006 – legea cadru a descentralizării, Legea nr. 50/1991 privind autorizarea executării lucrărilor de construcții, republicată, cu modificările și completările ulterioare, H.C.L.M. Brăila nr. 139/1997, cu modificările și completările ulterioare, H.C.L.M. nr. 51/2009, completată cu H.C.L.M. nr. 328/29.09.2010, anexa 1.19, poziția 4 și H.C.L.M. nr. 212/2009;

În baza art. 36 alin. (1) și (2) lit. c), alin. (5) lit. b) și art. 123 alin. (1) din Legea nr. 215/2001, republicată, cu modificările și completările ulterioare;

În temeiul art. 45 alin. (1) și (3) coroborat cu art. 115 alin. (1) lit. b) din Legea nr. 215/2001 privind administrația publică locală, republicată, cu modificările și completările ulterioare;

H O T A R A S T E :

Art.1: Concesionarea prin încredințare directă, pe o perioadă de **49 ani**, a terenului în suprafață de **43,00 mp** aparținând domeniului privat al Municipiului Brăila, indiviz din 528,00 mp, situat în Brăila, Str. Fragilor nr.1, numiților **ROADEVIN ION și ROADEVIN MARIA**, teren pe care sunt amplasate construcțiile proprietate personală ale acestora.

Art.2: Terenul ce se concesionează se identifică în schița anexată, parte integrantă din prezenta hotărâre.

Art.3: Redevența se calculează conform prevederilor H.C.L.M. nr. 139/1997, cu modificările și completările ulterioare.

Art.4: Prezenta hotărâre va fi dusă la îndeplinire de Primarul Municipiului Brăila, prin Direcția Patrimoniu și Direcția Finanțelor Publice Locale, iar Secretarul Municipiului Brăila o va comunica celor interesați.

PREȘEDINTE DE ȘEDINȚĂ,

CIOCAN DOINIȚA



**CONTRASEMNEAZĂ
SECRETAR,**

FUDULAICHE MIRCEA


Plan de amplasament si delimitare a imobilului

Scara 1:200

Nr. cadastral	Supraf. masurata	Adresa imobilului
	528	Intravilan BRAILA
		str. BRASOVENI nr.18 si str. FRAGILOR nr.1
Cartea Funciara nr.		U.A.T. BRAILA 42682-2

O.C.P.I. BRAILA

Nr. R.G.I.....

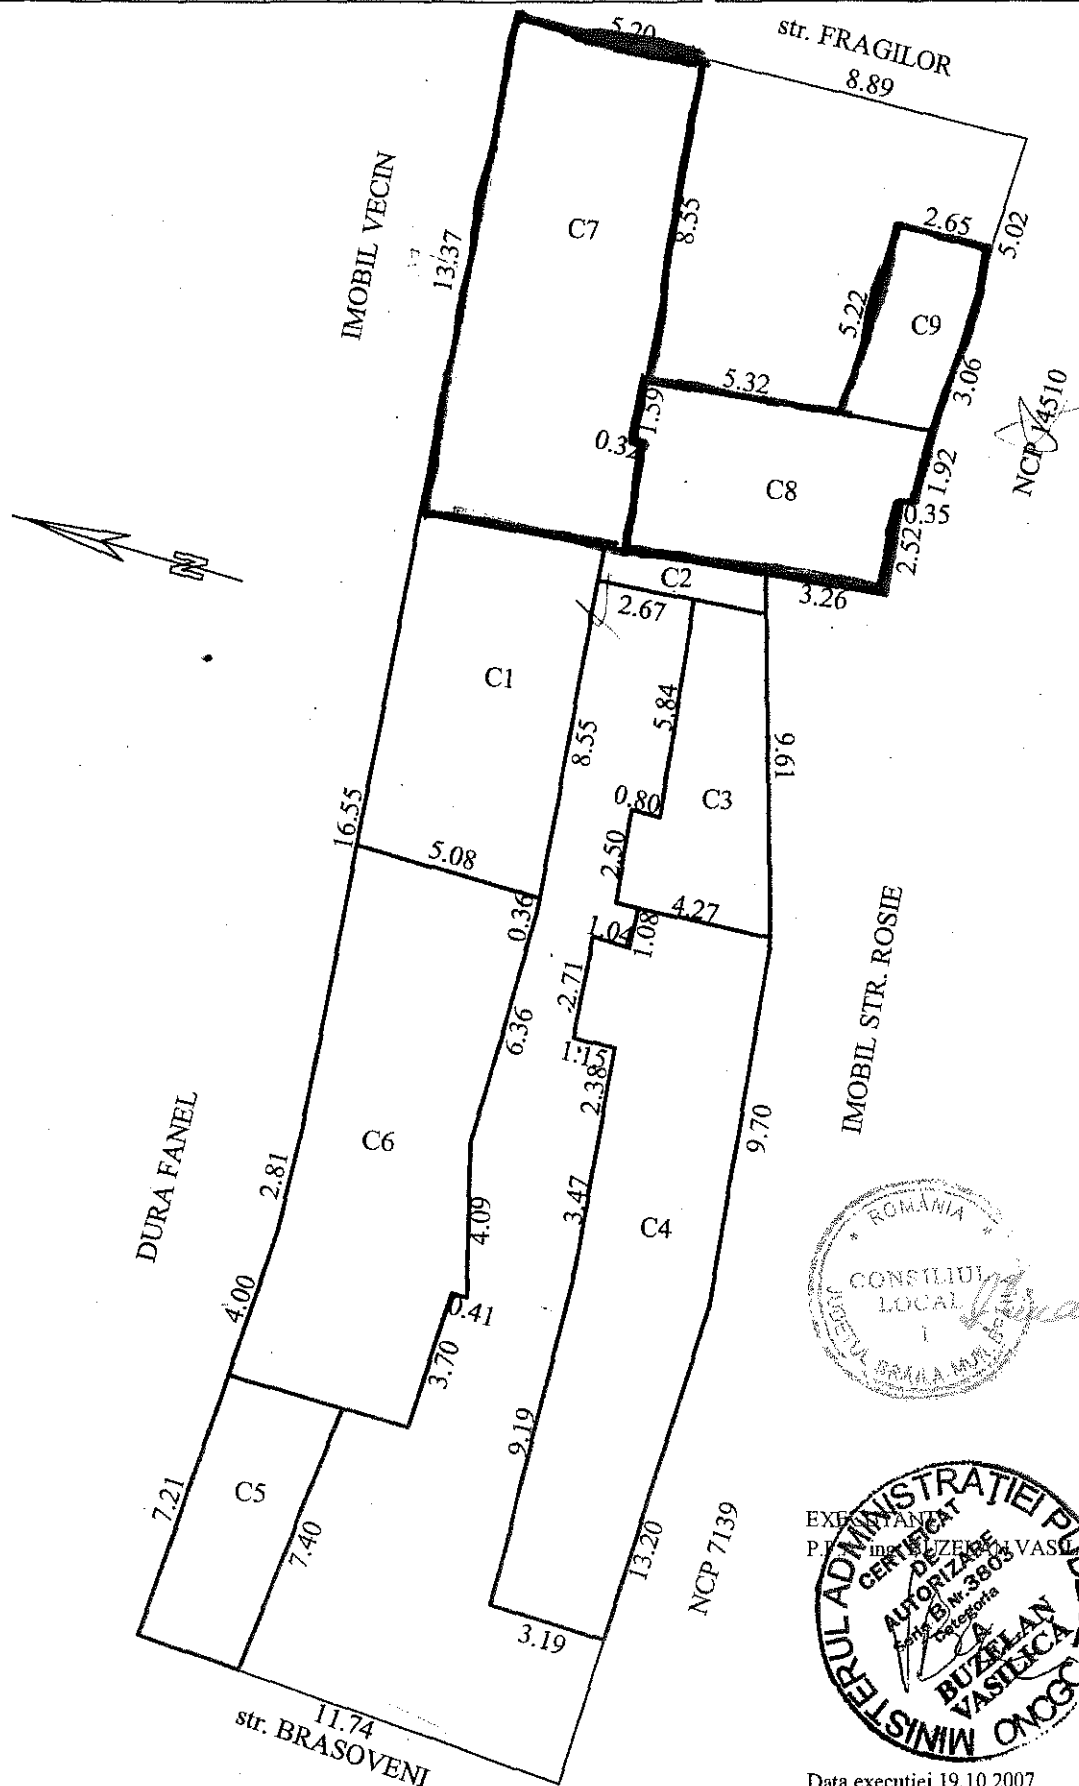

Data executiei.19.10.2007