

R O M Â N I A
JUDEȚUL BRĂILA
MUNICIPIUL BRĂILA
CONSILIUL LOCAL MUNICIPAL BRĂILA

H O T A R A R E A N R. 176

din 26.05.2011

Privind: Atribuirea în folosință gratuită, pe durata existenței construcției a terenului aparținând domeniului privat al Municipiului Brăila, în suprafață de 834,00 mp, situat în Brăila, str. Piața Traian nr. 23, solicitantei **Parohia „Sfinții Arhangheli Mihail și Gavril”**.

CONSILIUL LOCAL MUNICIPAL BRAILA

La inițiativa domnilor consilieri locali Varga Vasile, Damian Doru, Boșneag Sorin Eugen, Costin Iulian Sorin, Rădulescu Daniela Elena și Mitrofan Daniel;

Având în vedere expunerea de motive a inițiatorilor, referatul de aprobare al Primarului Municipiului Brăila, precum și cererea Parohiei „Sfinții Arhangheli Mihail și Gavril”;

Văzând rapoartele de specialitate ale Direcției Patrimoniu și Direcției Juridic Contencios Administrație Publică Locală, precum și raportul comisiei de specialitate nr. 2 din cadrul C.L.M. Brăila;

În conformitate cu prevederile art. 8, art. 9 alin. (3) și art. 12 din Legea nr. 489/2006, privind liberatea religioasă și regimul general al cultelor, art. 4 și 5 din Legea nr. 213/1998 privind proprietatea publică și regimul juridic al acesteia;

În baza art. 36 alin. (1), alin. (2) lit. c) alin. (5) lit. b) și art. 124 din Legea nr. 215/2001, republicată, cu modificările și completările ulterioare;

În temeiul art. 45 alin. (1) și (3) coroborat cu art. 115 alin. (1) lit. b) din Legea nr. 215/2001 privind administrația publică locală, republicată, cu modificările și completările ulterioare;

H O T A R A S T E :

Art.1: Atribuirea în folosință gratuită, pe durata existenței construcției a terenului aparținând domeniului privat al Municipiului Brăila, în suprafață de 834,00 mp, situat în Brăila, str. Piața Traian nr. 23, solicitantei **Parohia „Sfinții Arhangheli Mihail și Gavril”**.

Art.2: Terenul prevăzut la art. 1 se identifică în schița anexată, parte integrantă din prezenta hotărâre.

Art.3: (1) Beneficiarul folosinței gratuite constituite conform art. 1, are obligația folosirii efective a terenului, cu respectarea tuturor cheltuielilor aferente, fiind interzisă cedarea folosinței, total sau parțial, către terți, dacă aceasta implică realizarea altor activități.

(2) Orice amplasare/desființare de construcții se va realiza numai cu respectarea legislației specifice.

Art.4: Prezenta hotărâre va fi dusă la îndeplinire de Primarul Municipiului Brăila, prin Direcția Patrimoniu și Direcția Finanțelor Publice Locale, iar Secretarul Municipiului Brăila o va comunica celor interesați.

PREȘEDINTE DE ȘEDINȚĂ,

COADĂ ALEXANDRU



**CONTRASEMNEAZĂ
SECRETAR,**

FUDULAICHE MIRCEA


PLAN DE AMPLASAMENT SI DELIMITARE AL BUNULUI IMOBIL
Scara 1:500

Judetul BRAILA

Teritoriul adm.:Mun. BRAILA

Adresa imobilului: Piata Traian nr.23

(Biserica Sfintii Arhangheli Mihail si Gavriil)

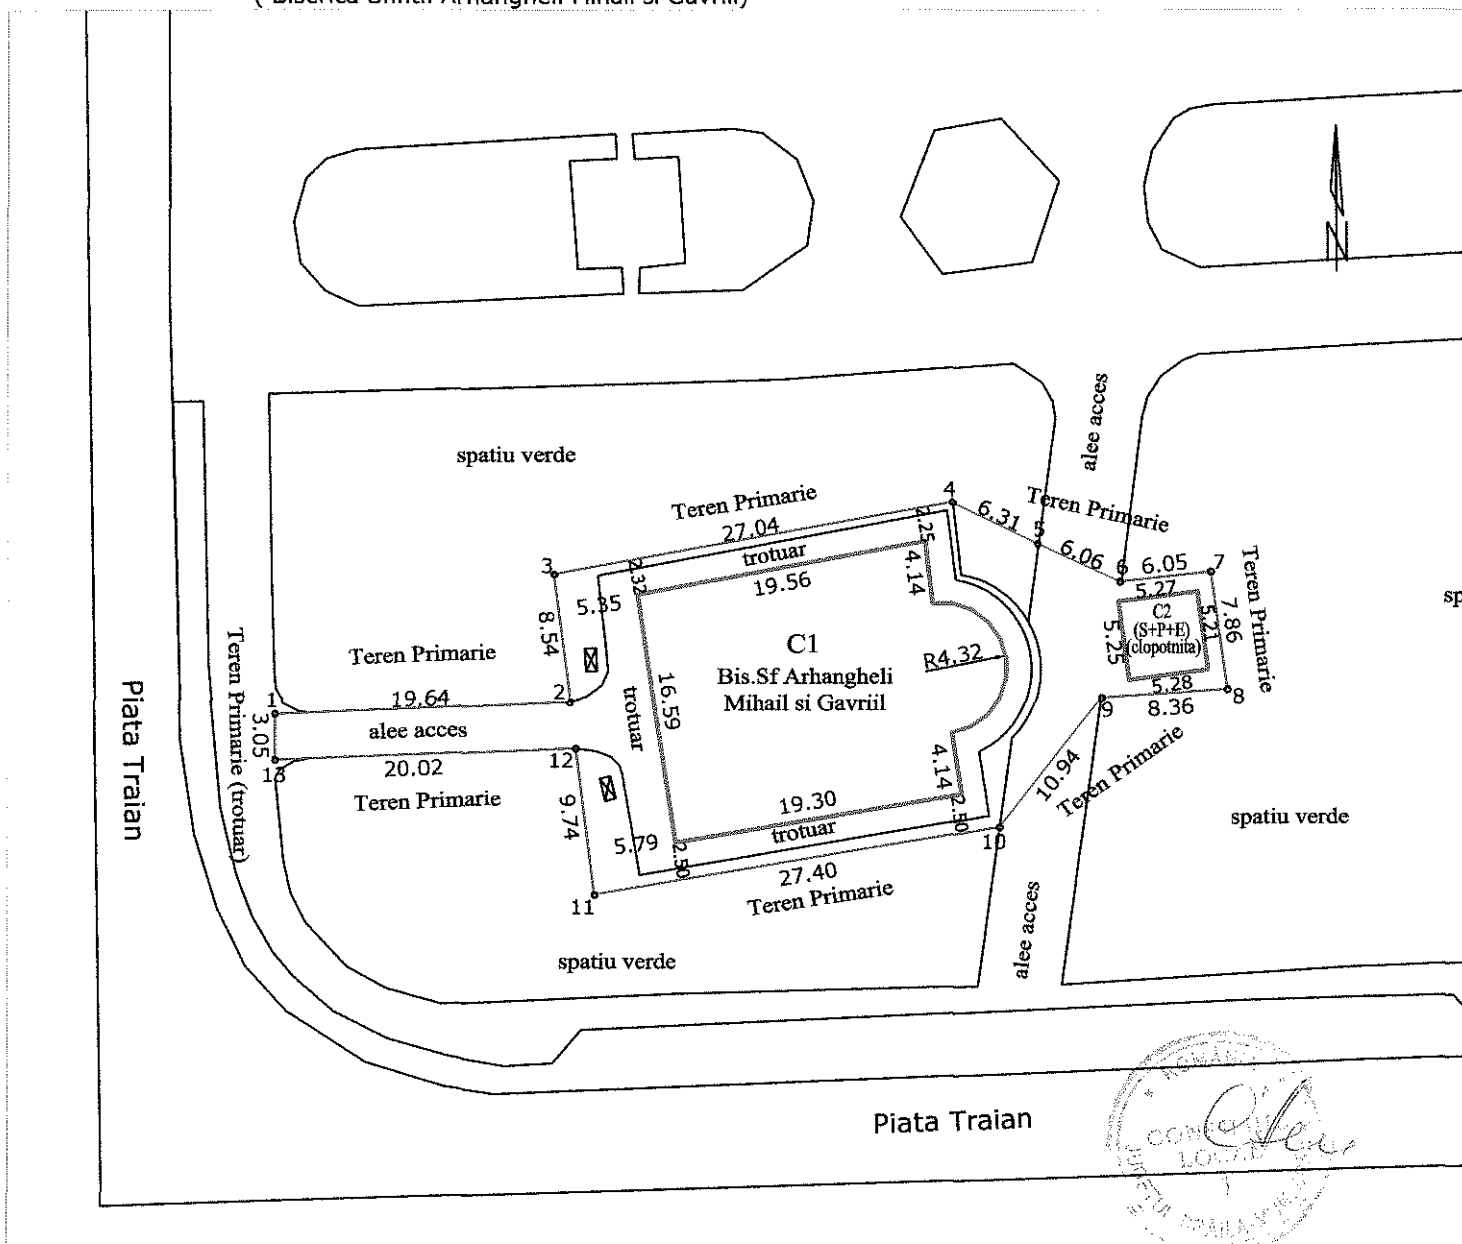

A. Date referitoare la teren				
Nr. Parcela	Categoria de folosinta	Suprafata (mp)	Valoare de impozitare	Mentiuni
1	CC	834		Imprejmuire: bordura si nematerializat
TOTAL:		834		
B. Date referitoare la constructii				
Cod Constructie	Suprafata construita la sol(mp)	Valoare de impozitare	Mentiuni	
C1-CAS	353		BISERICA	
C2-CAS	28		CLOPOTNITA (S+P+E), Sd=Ss+Sp+Se=28mp+28mp+28mp=84mp	
TOTAL		381		
Suprafata totala masurata:		834 mp		

Data: Mai 2011

Executant,
Sing.Draghici Mircea Doru

