

R O M Â N I A
JUDEȚUL BRĂILA
MUNICIPIUL BRĂILA
CONSILIUL LOCAL MUNICIPAL BRĂILA

H O T A R A R E A N R . 1 8 3

din 26.05.2011

Privind: Atribuirea în folosință gratuită, ***Sucursalei de Distribuție a Energiei Electrice Brăila***, pe durata funcționării capacității energetice, a terenului în suprafață de **39,00 mp**, aparținând domeniului public al Municipiului Brăila, situat în Brăila, Strada Hipodrom, vis-a-vis de Blocul G.3, în parcare din fața centralei termice, pentru amplasarea unui punct de alimentare cu energie electrică, proprietatea solicitantei.

CONSILIUL LOCAL MUNICIPAL BRĂILA

La inițiativa Primarului Municipiului Brăila;

Având în vedere referatul de aprobare al inițiatorului, precum și cererea înregistrată sub nr.14822/06.04.2011, prin care S.C. Filiala de Întreținere și Servicii Energetice „Electrica Serv” – S.A. S.I.S.E. „Electrica Muntenia Nord” A.I.S.E. Brăila solicită amplasarea unui punct de alimentare cu energie electrică în Cartier Hipodrom;

Văzând raportul comun de specialitate al Direcției Patrimoniu și Direcției Juridic Contencios Administrație Publică Locală, precum și raportul comisiei de specialitate nr. 2 din cadrul C.L.M. Brăila;

În conformitate cu prevederile art. 16, alin. (3) și (4), art.19 alin. (1) și (3) din Legea nr. 13/2007 - Legea energiei electrice, cu modificările și completările ulterioare, art.17 din Legea nr.213/1998 privind proprietatea publică și regimul juridic al acesteia;

În baza art. 36 alin. (1) și (2) lit. c) și art. 124 din Legea nr. 215/2001, republicată, cu modificările și completările ulterioare;

În temeiul art. 45 alin. (1) și (3) coroborat cu art. 115 alin. (1) lit. b) din Legea nr. 215/2001 privind administrația publică locală, republicată, cu modificările și completările ulterioare;

H O T A R A S T E :


Art.1: Atribuirea în folosință gratuită, **Sucursalei de Distribuție a Energiei Electrice Brăila**, pe durata funcționării capacității energetice, a terenului în suprafață de **39,00 mp**, aparținând domeniului public al Municipiului Brăila, situat în Brăila, Strada Hipodrom, vis-a-vis de Blocul G.3, în parcare din fața centralei termice, pentru amplasarea unui punct de alimentare cu energie electrică, proprietatea solicitantei.

Art.2: Terenul prevăzut la art.1 se identifică în schița anexată, parte integrantă din prezenta hotărâre.

Art.3: Prezenta hotărâre va fi dusă la îndeplinire de Primarul Municipiului Brăila, prin Direcția Patrimoniu și Direcția Finanțelor Publice Locale, iar Secretarul Municipiului Brăila o va comunica celor interesați.

PREȘEDINTE DE ȘEDINȚĂ,

COADĂ ALEXANDRU

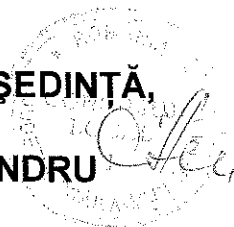


**CONTRASEMNEAZĂ
SECRETAR,**

FUDULAICHE MIRCEA

PROPUNERE DE CONCESIUNE

SCARA 1:500

Amplasare: Mun. Braila, str. Hipodrom, vizavi de bloc G3,
in parcarea din fata centralei termice.

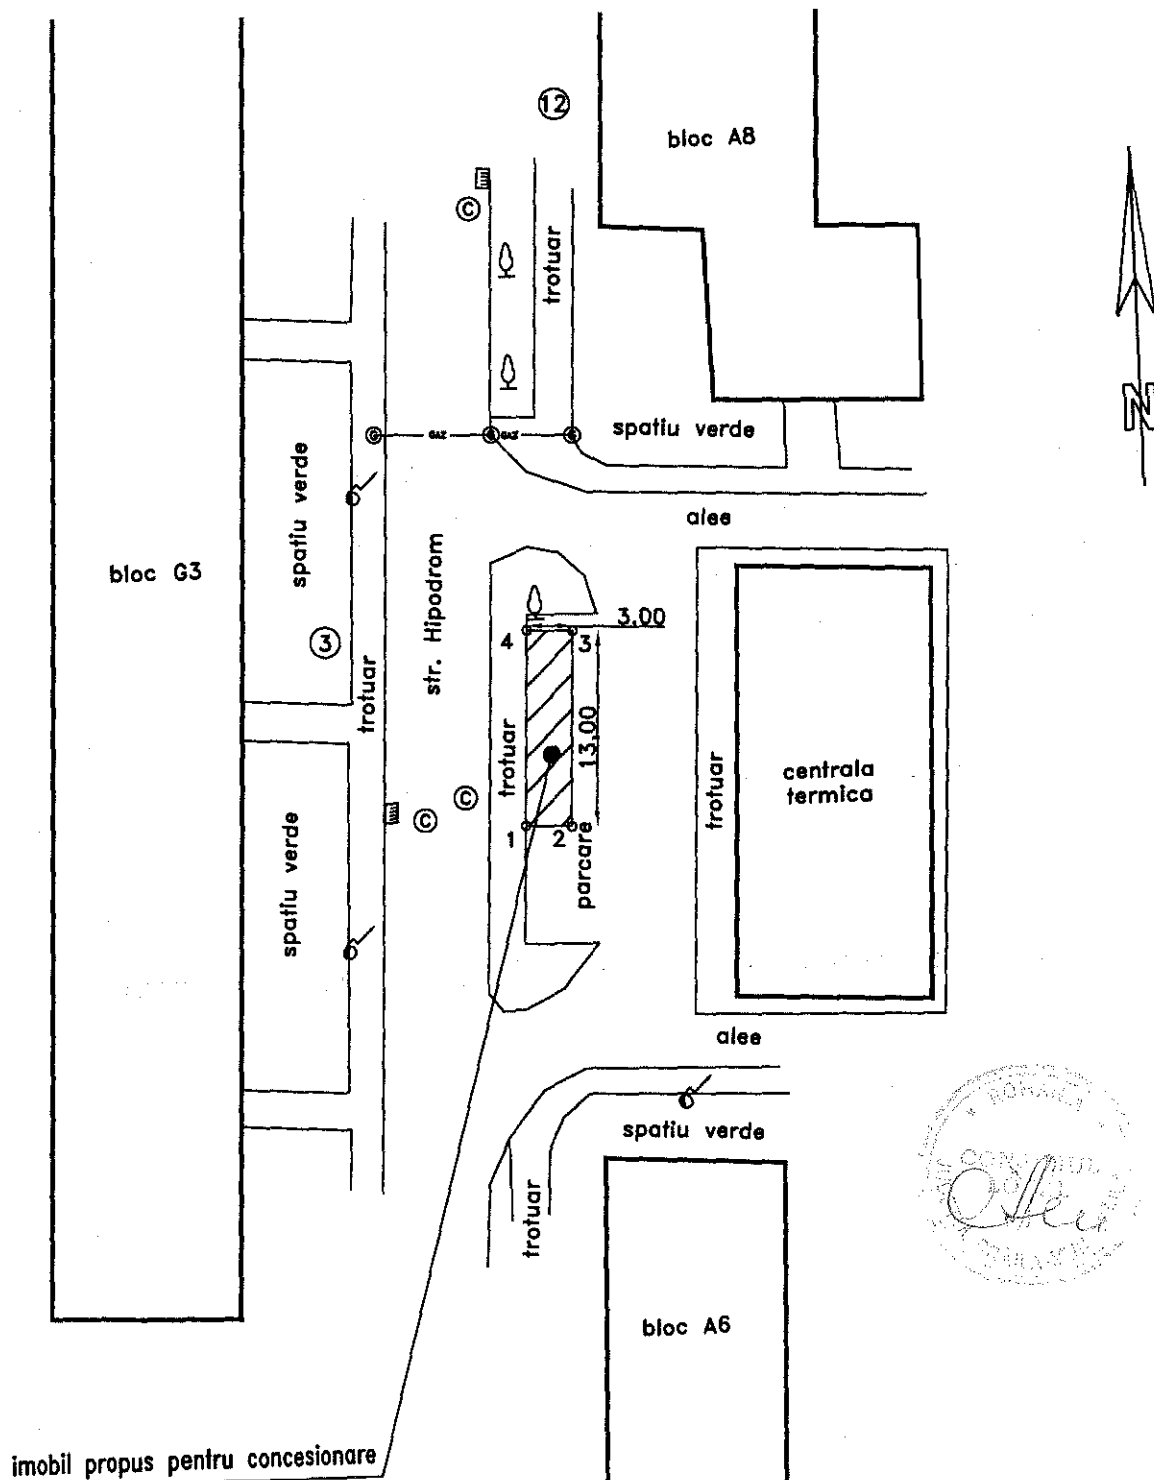

imobil propus pentru concesionare

