

R O M Â N I A
JUDEȚUL BRĂILA
MUNICIPIUL BRĂILA
CONSILIUL LOCAL MUNICIPAL BRĂILA

H O T A R A R E A N R. 161

din 04.05.2011

Privind: Scoaterea la licitație publică cu strigare, în vederea închirierii temporare, a unor amplasamente aparținând domeniului public al Municipiului Brăila, situate pe Faleza Dunării, Parc Monument și Grădina Publică, pentru realizarea unor terase de alimentație publică.

CONSILIUL LOCAL MUNICIPAL BRAILA

La inițiativa Primarului Municipiului Brăila;

Având în vedere referatul de aprobare al inițiatorului, raportul comun de specialitate al Direcției Patrimoniu și Direcției Juridic Contencios Administrație Publică Locală, precum și raportul comisiei de specialitate nr. 2 din cadrul C.L.M. Brăila;

În conformitate cu prevederile art.14 și art.15 din Legea nr. 213/1998 privind proprietatea publică și regimul juridic al acesteia, art. 2 lit. e), art. 21 lit. a) din Legea nr. 195/2006, legea cadru a descentralizării și Legea nr.50/1991 privind autorizarea executării lucrărilor de construcții, republicată, cu modificările și completările ulterioare;

În baza art. 36 alin. (1) și (2) lit. c), alin. (5) lit. a) și art. 123 din Legea nr. 215/2001, republicată, cu modificările și completările ulterioare;

În temeiul art. 45 alin. (1) și (3) coroborat cu art. 115 alin. (1) lit. b) din Legea nr. 215/2001 privind administrația publică locală, republicată, cu modificările și completările ulterioare.

H O T A R A S T E :

Art.1: (1) Scoaterea la licitație publică cu strigare, în vederea închirierii temporare, pe o perioadă de **3 luni**, începând cu data semnării contractului, a unor amplasamente aparținând domeniului public al Municipiului Brăila, situate pe Faleza Dunării, Parc Monument și Grădina Publică, pentru realizarea unor terase de alimentație publică.

(2) Termenul de închiriere se poate prelungi pentru maxim 30 de zile, cu acordul părților, la cererea chiriașului efectuată cu 10 zile înainte de epuizarea termenului inițial.

Art.2: Amplasamentele prevăzute la art.1 se identifică în planurile de amplasament și delimitare a bunurilor imobile reprezentate în anexele nr.1, 2 și 3, părți integrante din prezenta hotărâre.

Art.3: Prețul de pornire la licitație este de 1,00 lei/mp/zi, iar pasul minim de licitație este de 0,05 lei.

Art.4: Comisia de licitație și Comisia de soluționare a contestațiilor vor fi stabilite prin Dispoziție a primarului.

Art.5: Se însărcinează Primarul Municipiului Brăila, prin Direcția Patrimoniu pentru elaborarea și aprobarea Caietului de sarcini, cu respectarea următoarelor cerințe:

- a).licitația cu strigare se va organiza în intervalul 25 – 27 mai 2011;
- b).contractele de închiriere se vor semna în maxim 10 zile de la finalizarea procedurii de contestație;
- c).chiriașul are obligația de a edifica terasa de alimentație publică la dimensiunile și din materialele stabilite prin documentația aprobată de Arhitectul Șef;
- d).chiriașul are obligația ca în termen de 10 zile de la epuizarea termenului contractului să aducă domeniul public la starea anterioară demarării lucrărilor de amenajare (construire), lipsit de sarcini;
- e).în ipoteza în care amplasamentele aprobate sunt afectate de lucrări de interes public, adjudecatarii au obligația de a-și reamplasa terasele pe amplasamente puse la dispoziție de Primăria Municipiului Brăila;
- f).plata chiriei se efectuează până pe 10 ale lunii, pentru fiecare lună în curs;
- g).se stabilește costul caietului de sarcini la suma de 100 lei și a garanției de participare la nivelul prețului de pornire la licitație pentru o lună.


Art.6: Prezenta hotărâre va fi dusă la îndeplinire de Primarul Municipiului Brăila, prin Direcția Patrimoniu și Direcția Finanțelor Publice Locale, iar Secretarul Municipiului Brăila o va comunica celor interesați.

PREȘEDINTE DE ȘEDINȚĂ,

COADĂ ALEXANDRU


**CONTRASEMNEAZĂ
SECRETAR,**


FUDULAICHE MIRCEA

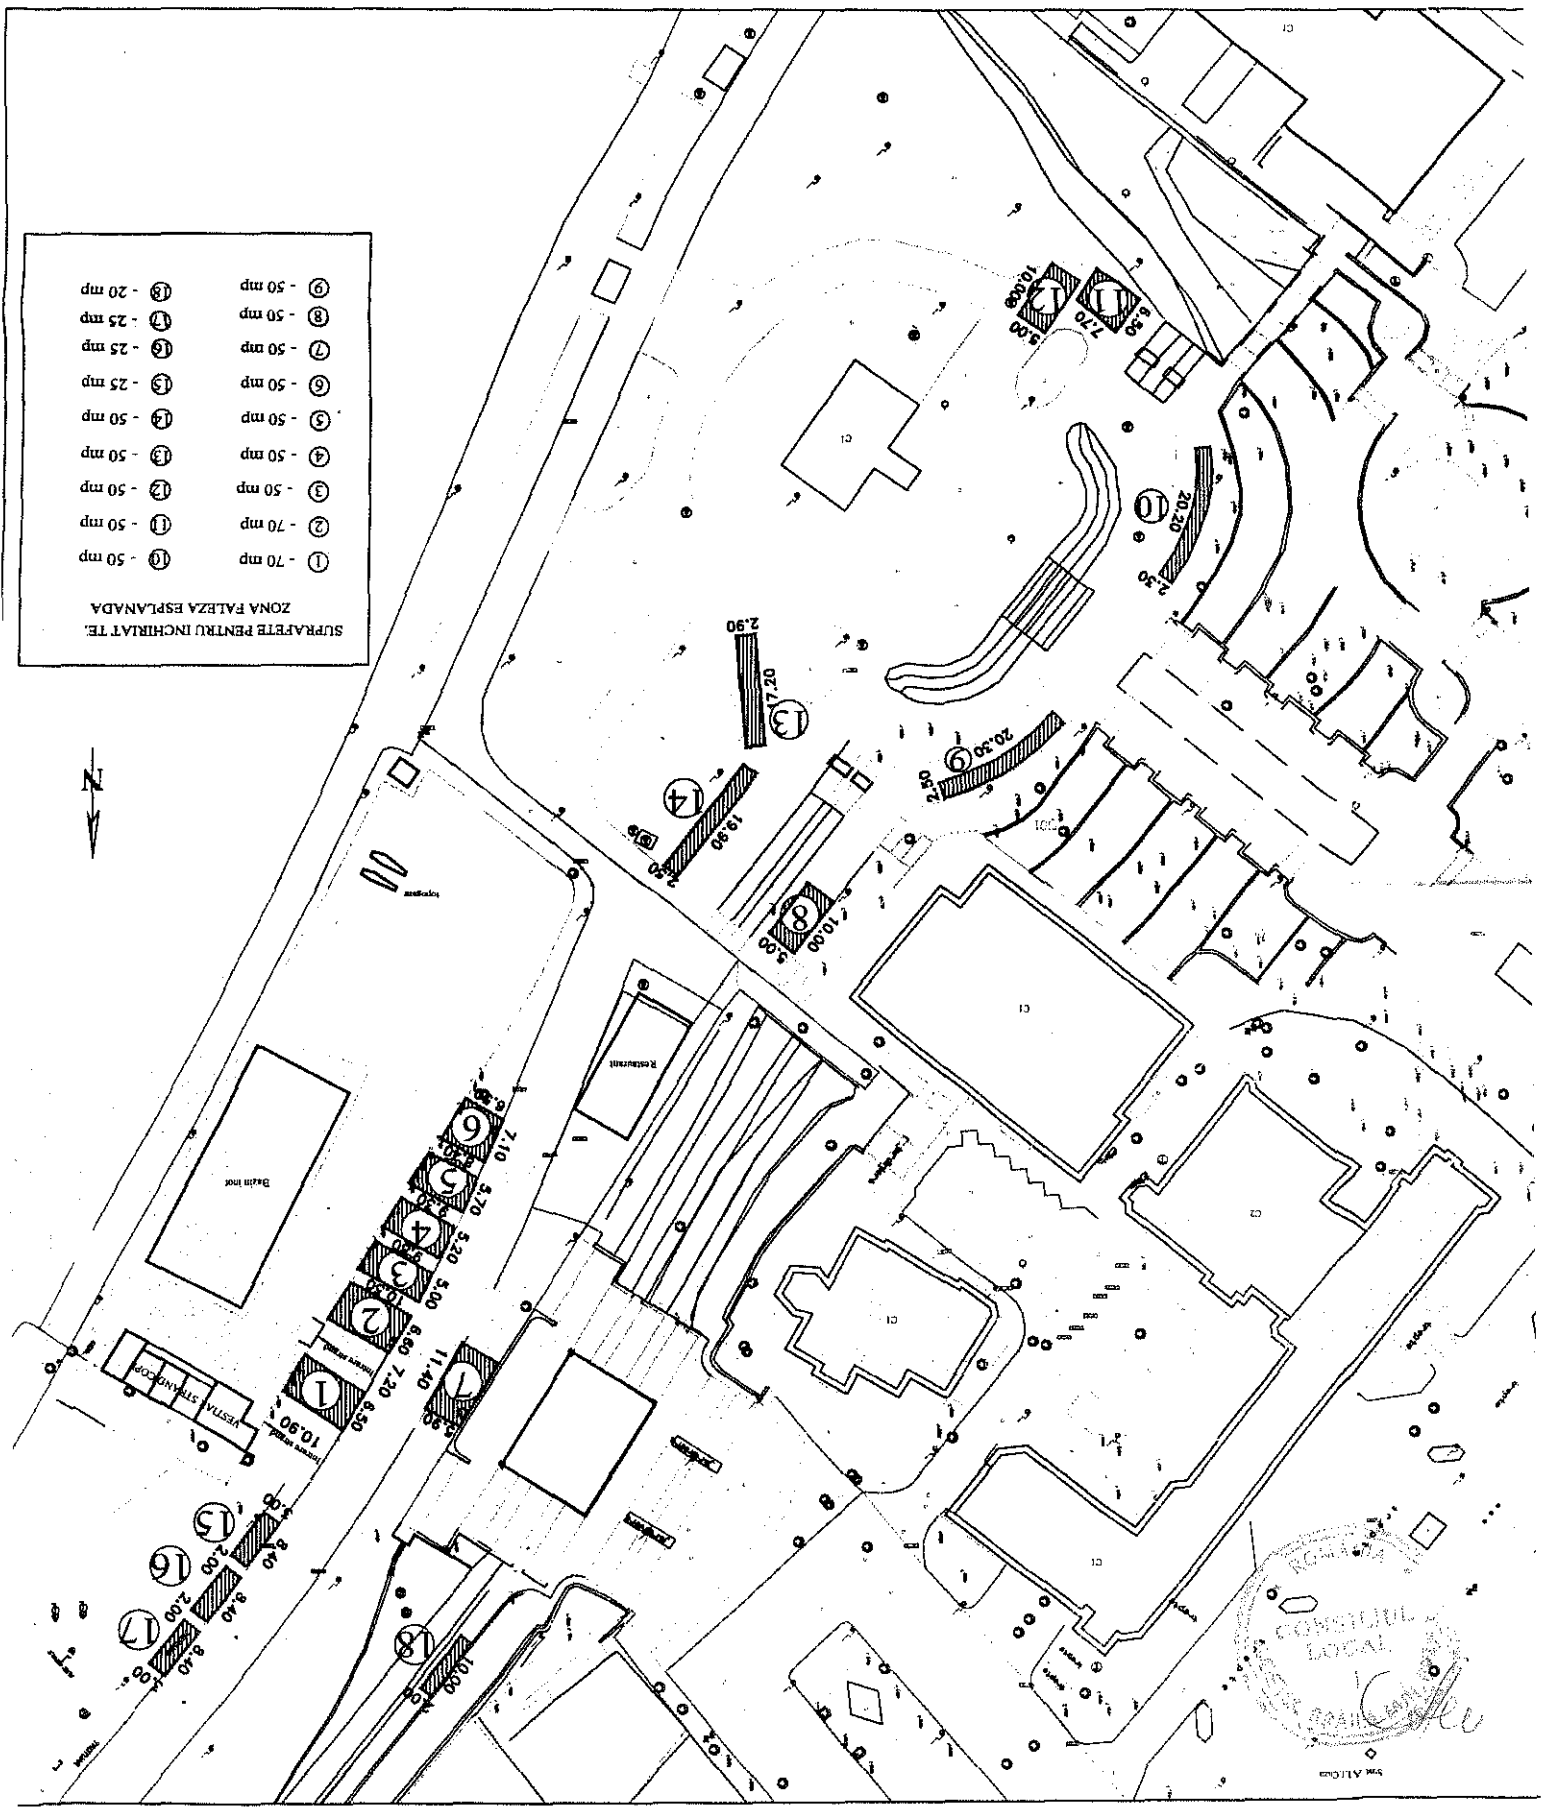

SUPRAFETE PENTRU INCHIRIAT TERASE
ZONA PARCUL MONUMENT

- ① - 70 mp
- ② - 70 mp
- ③ - 70 mp

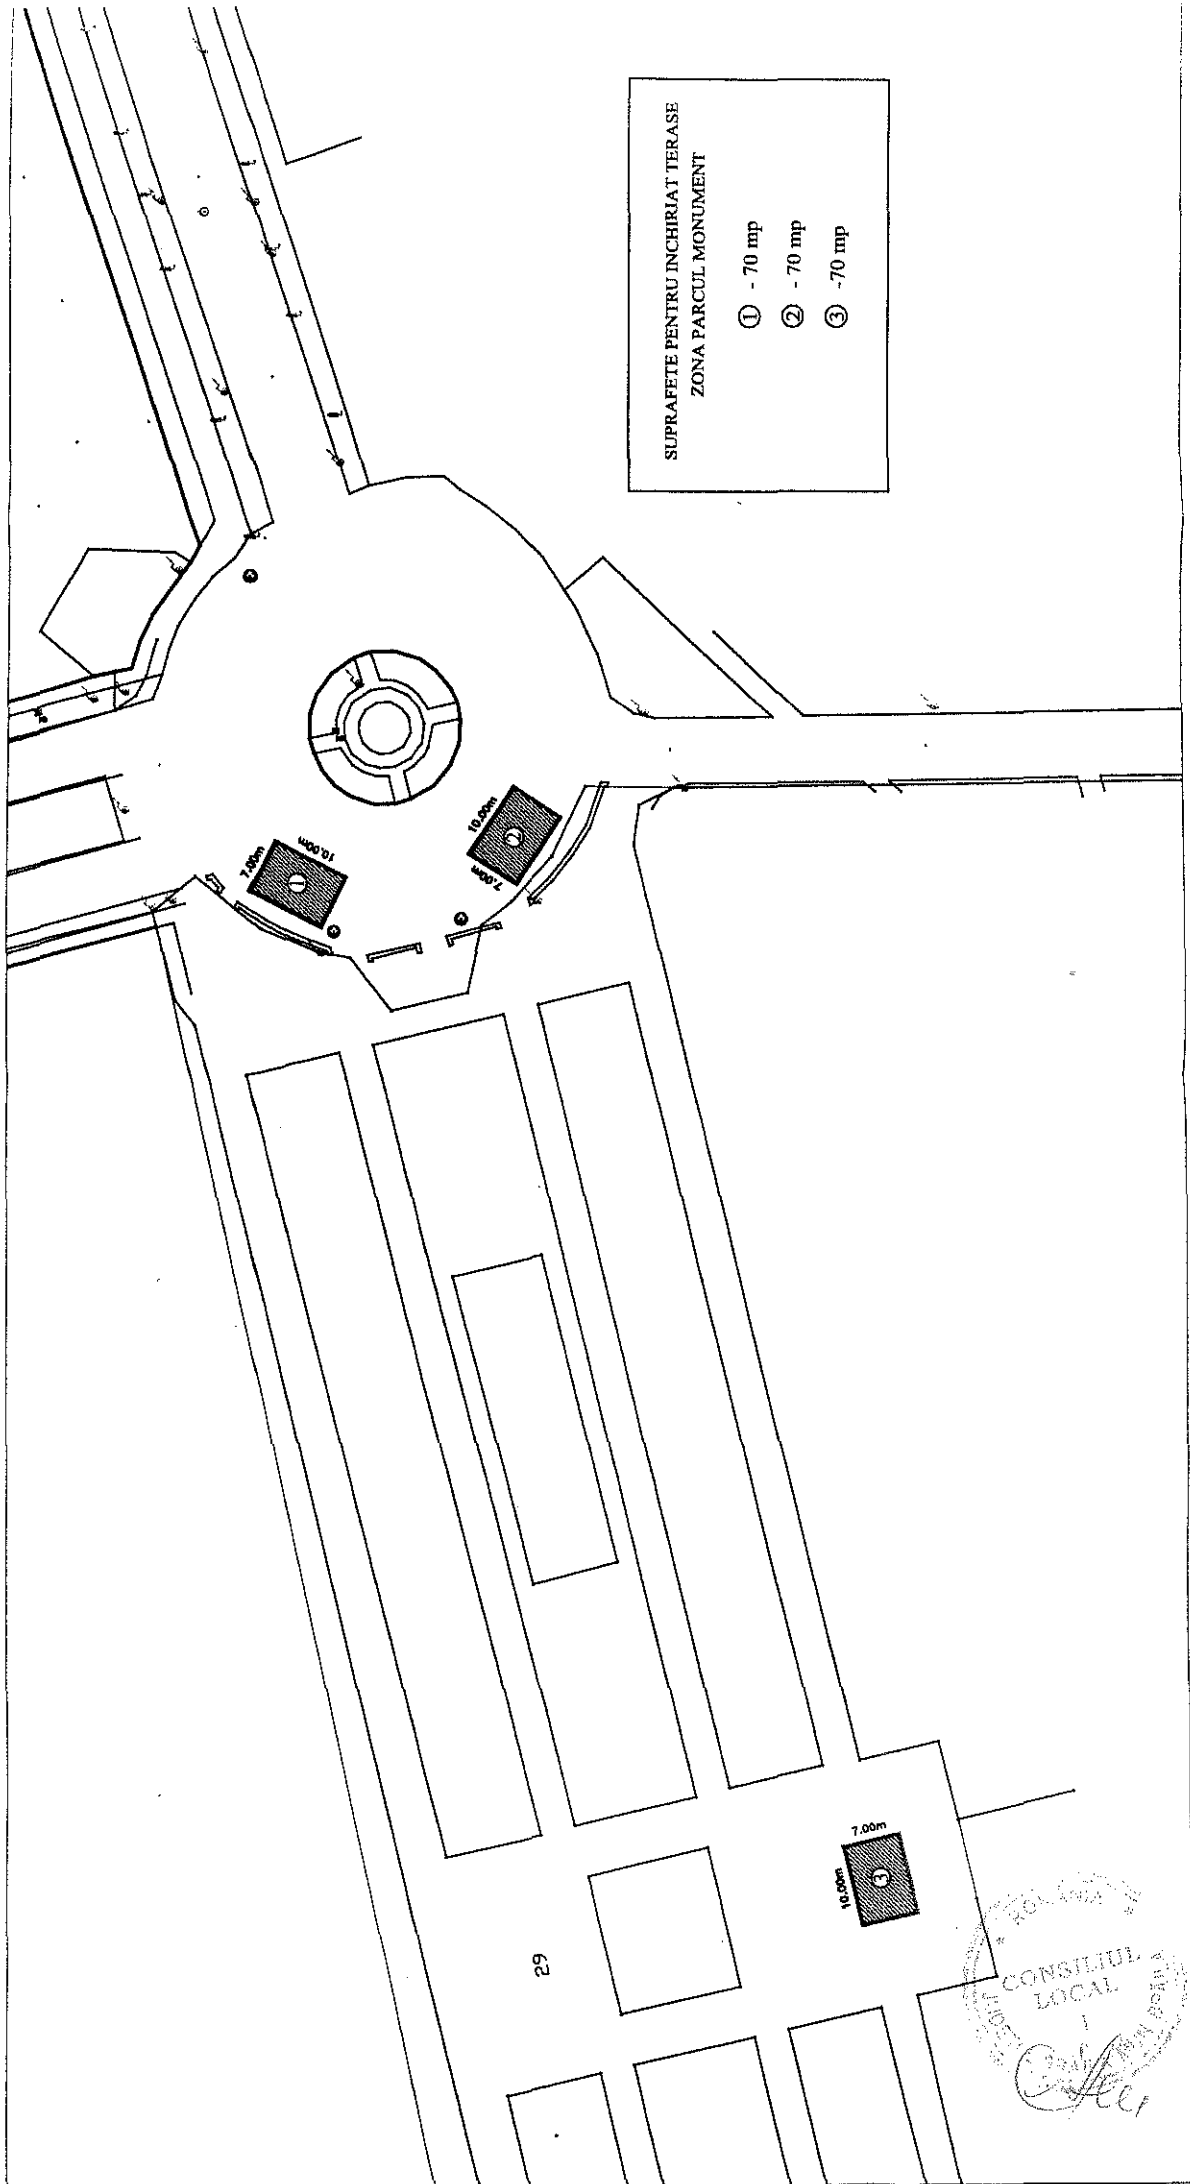

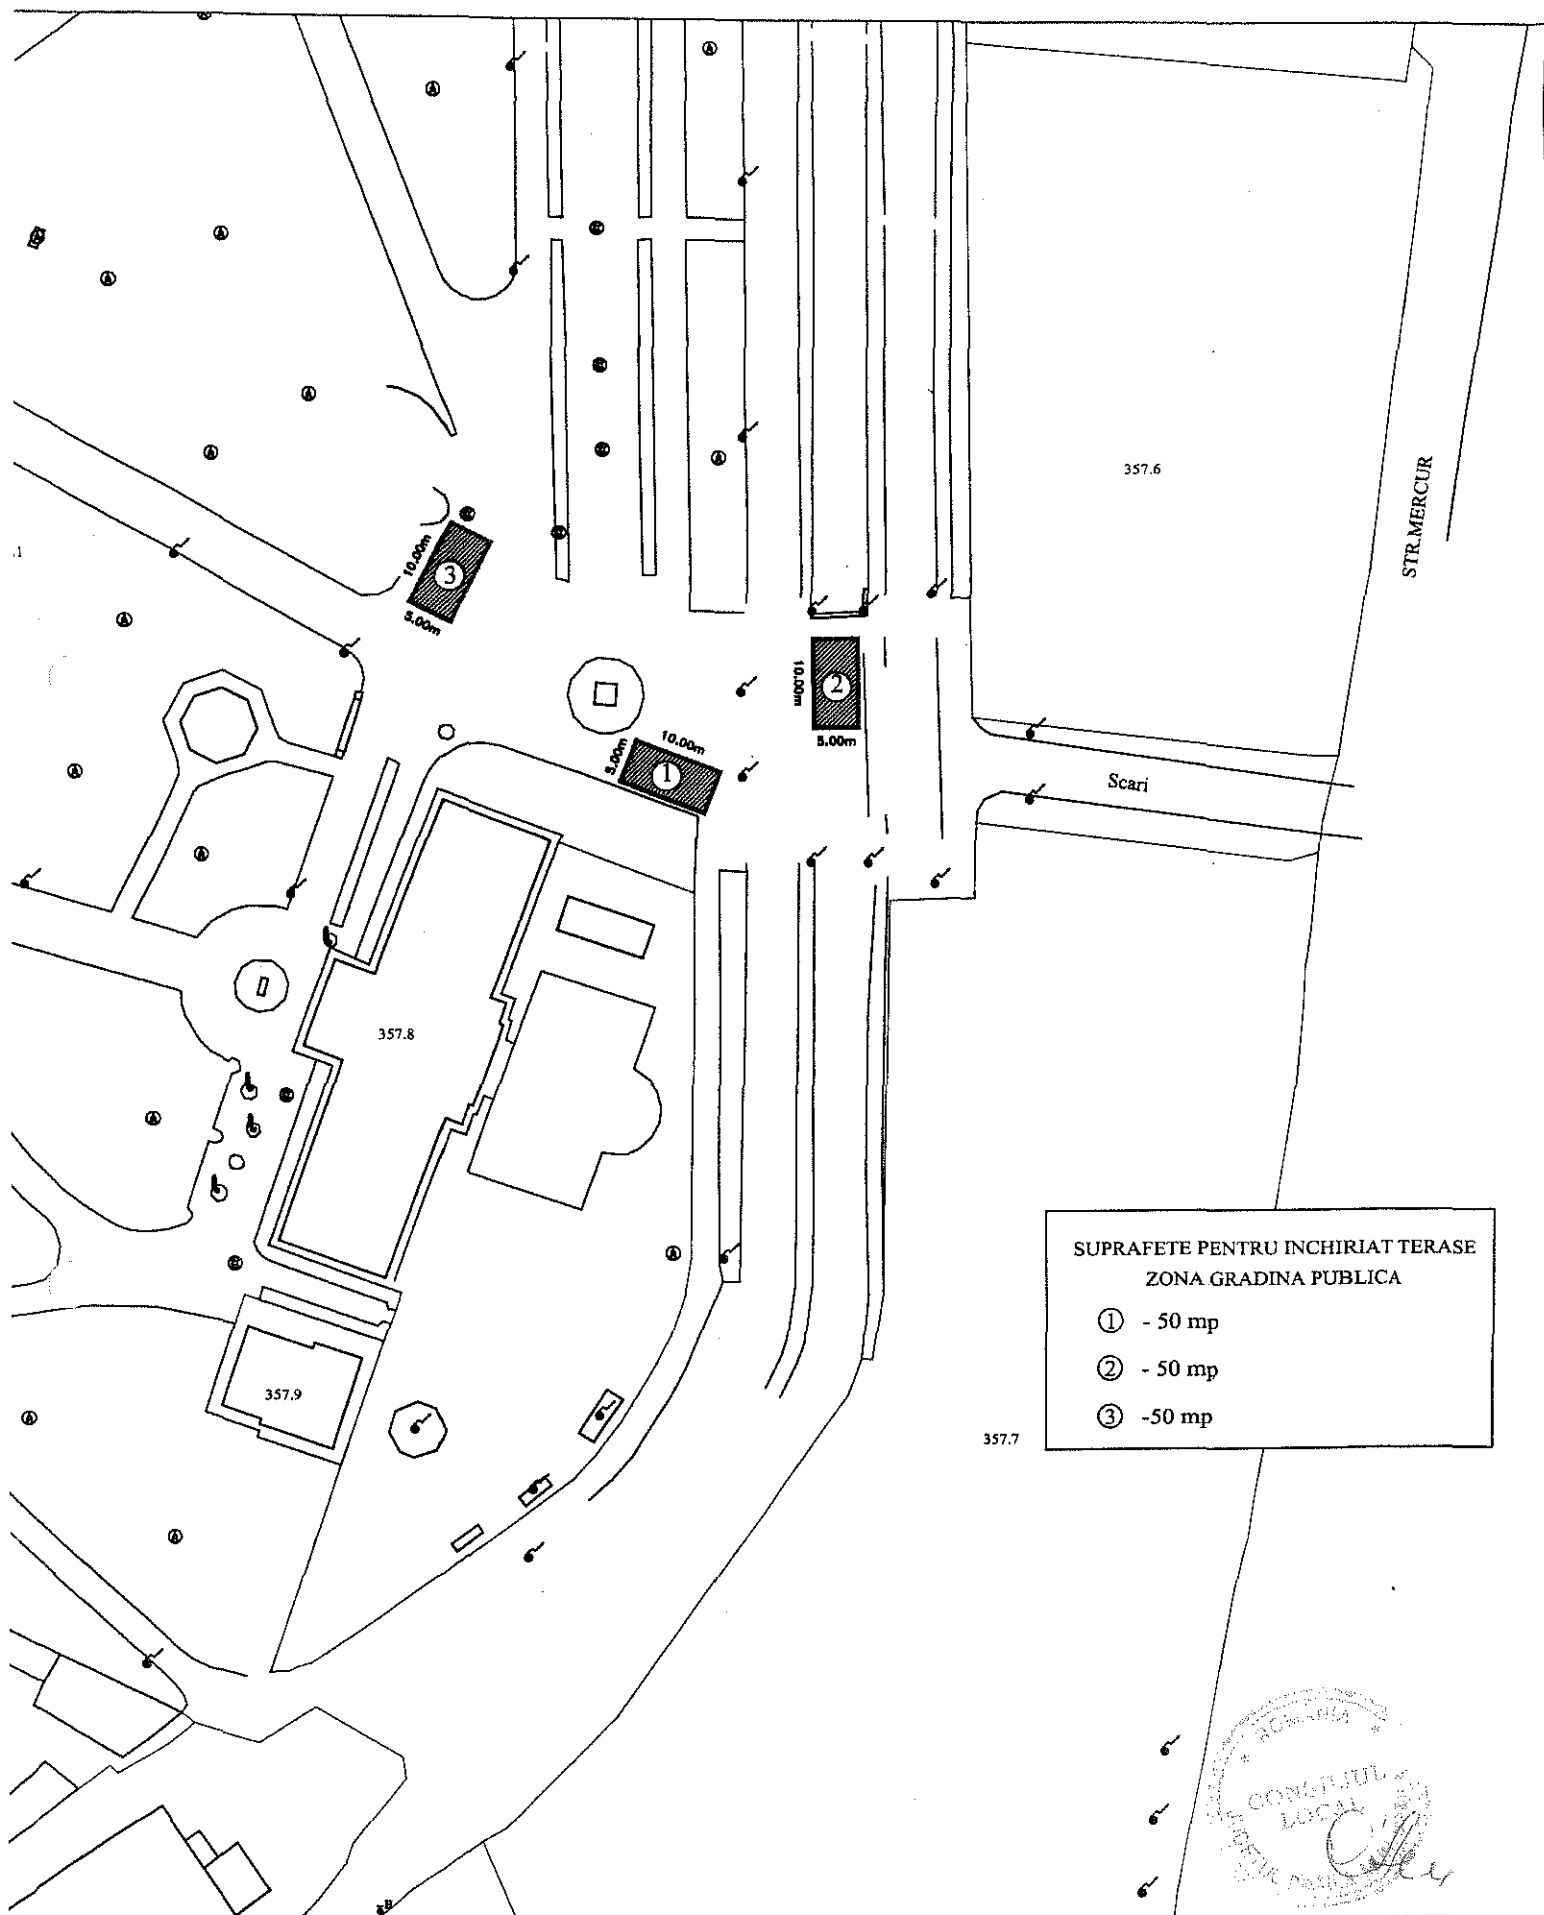

SUPRAFETE PENTRU INCHIRIAT TERASE
ZONA GRADINA PUBLICA

① - 50 mp
② - 50 mp
③ - 50 mp

