

R O M Â N I A
JUDEȚUL BRĂILA
MUNICIPIUL BRĂILA
CONSILIUL LOCAL MUNICIPAL BRĂILA

H O T A R A R E A N R . 3 7 0

din 30.11.2011

Privind: Completarea *H.C.L.M. nr. 51/27.02.2009* referitoare la „Atestarea apartenenței la domeniul privat al Municipiului Brăila, a unor imobile, în vederea înscrierii acestora în cartea funciară”.

CONSILIUL LOCAL MUNICIPAL BRAILA

La inițiativa Primarului Municipiului Brăila;

Având în vedere referatul de aprobare al inițiatorului, rapoartele de specialitate ale Direcției Patrimoniu și Serviciului de Utilitate Publică de Administrare a Fondului Locativ și Cimitirelor, precum și rapoartele comisiilor de specialitate nr. 1, 2 și 5 din cadrul C.L.M. Brăila;

În conformitate cu prevederile art. 22 alin. (2) din Legea nr. 50/1991, privind autorizarea executării lucrărilor de construcții, republicată, cu modificările și completările ulterioare, art. 1 alin. (3), art. 47 din Legea cadastrului și a publicității imobiliare nr. 7/1996, republicată, cu modificările și completările ulterioare, art. 4 din Legea nr. 213/1998 privind bunurile proprietate publică, cu modificările și completările ulterioare, art. 2 lit. e), art. 21 lit. a) din Legea nr. 195/2006 – legea cadru a descentralizării, cu modificările și completările ulterioare, art. 20 alin. (1) lit. e) din Legea nr. 273/2006 – privind finanțele publice locale, cu modificările și completările ulterioare și H.C.L.M. Brăila nr. 139/1997, cu modificările și completările ulterioare;

În baza art. 36 alin. (1) și (2) lit. c), alin. (5), lit. b) și art. 123 alin. (1) din Legea nr. 215/2001, republicată, cu modificările și completările ulterioare;

În temeiul art. 45 alin. (1) și (3) coroborat cu art. 115 alin. (1) lit. b) din Legea nr. 215/2001 privind administrația publică locală, republicată, cu modificările și completările ulterioare;

H O T A R A S T E :

Art.1: Se completează anexele nr. 1, 5 și 6 din H.C.L.M. Brăila nr. 51/27.02.2009, cu pozițiile prevăzute în **anexele nr. 1.33, 5.27 și 6.33**, părți integrante din prezenta hotărâre.

Art.2: Imobilele prevăzute la art. 1, se identifică în planurile de situație anexate, părți integrante din prezenta hotărâre.

Art.3: Celelalte prevederi din H.C.L.M. Brăila nr. 51/27.02.2009, rămân neschimbate.

Art.4: Prezenta hotărâre va fi dusă la îndeplinire de Primarul Municipiului Brăila, prin Direcția Patrimoniu, Serviciul de Utilitate Publică de Administrare a Fondului Locativ și a Cimitirelor și Direcția Finanțelor Publice Locale, iar Secretarul Municipiului Brăila o va comunica celor interesați.

**PREȘEDINTE DE ȘEDINȚĂ,
DRAGOMIR VIOREL MARIAN**



**CONTRASEMNEAZĂ
SECRETAR,
FUDULAICHE MIRCEA**

**TERENURI CE URMEAZĂ A FI ANALIZATE ÎN VEDEREA
CONCESIONĂRII**

Nr. crt.	Teren situat în Municipiul Brăila	Suprafață teren (mp)	Numărul cererii și numele și prenumele/denumirea solicitantului
1	Calea Galați nr.312	116	42936/31.10.2011 – Cosma Tania ș.a.
2	Str. Șt. Secăreanu nr.47	33	42725/27.10.2011 – Andreiu Neculina ș.a.
3	Str. Brazdei nr.43 lot 1	5	44768/12.11.2010 – Adetu Gheorghe și Adetu Maria
4	Str. Barbu Ștefănescu Delavrancea nr.52	102,2	43133/01.11.2011 – Dragomir Vasile și Stela
5	Str. Militară nr.30	211	44132/08.11.2011 – Pedonomos Adrian
6	Str. Borzești nr.10 bis	464	44777/14.11.2011 – Popescu Stanciu și Didina
7	Str. Stelei nr.1A	35	43665/04.11.2011 – Parnica Virgil
8	Șos. Baldovinești nr.16	858	46064/23.11.2011 – SC AUTOTEHNIC TRADE SRL

PREȘEDINTE DE ȘEDINȚĂ,
DRAGOMIR VIOREL MARIAN



**IMOBILE FORMATE DIN TEREN ȘI CONSTRUCȚII A CĂROR
APARTENENȚĂ SE ATESTĂ LA DOMENIUL PRIVAT AL
MUNICIPIULUI BRĂILA**

Nr. crt.	Adresa imobilului	Suprafață teren (mp)	Suprafață construcții (mp)
1	Str. Plevna nr.140	376	C1 – 190 C2 – 28 C3 – 5 C4 – 7 C5 – 12 C6 – 8 C7 – 4
2	B-dul. Al.I. Cuza nr.266	405	C1 – 85 C2 – 74 C3 – 12 C4 – 2
3	Str. N. Grigorescu nr.2	501	C1 – 278 C2 – 56 C3 – 8 C4 – 16 C5 – 3
4	Str.Plevna nr.318	202,35 mp indiviz din 404,70 mp (411 mp real măsurat)	C1 – 48 C2 – 62 C4 – 3 C5 – 3 C6 – 3 C7 – 2
5	Str. Unirii nr.124	121,63 mp indiviz din 156,05 mp	C2 – 36,30
6	Aleea Culturii nr.2- 4, bl.7, sc.1, ap.1, parter		27,24

**PREȘEDINTE DE ȘEDINȚĂ,
DRAGOMIR VIOREL MARIAN**




**TERENURI A CĂROR APARTENENȚĂ SE ATESTĂ LA DOMENIUL
PRIVAT AL MUNICIPIULUI BRĂILA**

Nr. crt.	Numele și prenumele persoanei care deține terenul	Teren situat în Municipiul Brăila	Suprafață teren (mp)	Nr. hotărâre/ nr. contract
1	Broască Ion	Str. Aurel Vlaicu nr.12	604	Contract de concesiune nr.99/46533/20.10.2000
2	Răsmiriță Costel	Str. Al. Vlahuță nr.143	194	Contract de concesiune nr.9/7257/15.04.1997
3	Velișcu Ion și Petrica	Str. Cucului nr.20	150	Contract de concesiune nr.10/60786/20.02.2003
4	Chelmu Aurel	Str. Jderului nr.2 bis	42	Contract de concesiune nr. 84/7452/05.06.1995

**PREȘEDINTE DE ȘEDINȚĂ,
DRAGOMIR VIOREL MARIAN**



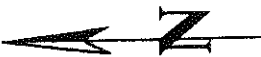

Plan de amplasament și delimitare a imobilului


Scara 1:200

O.C.P.I. BRAILA	
Nr. R.G.L.	


Nr. cadastral	Suprafață măsurată	Adresa imobilului
	236 mp	Calcea Galați nr. 312

Cartea Funciară nr.	UAT	Brăila
---------------------	-----	--------

Imobil din str. C. Negruzzi

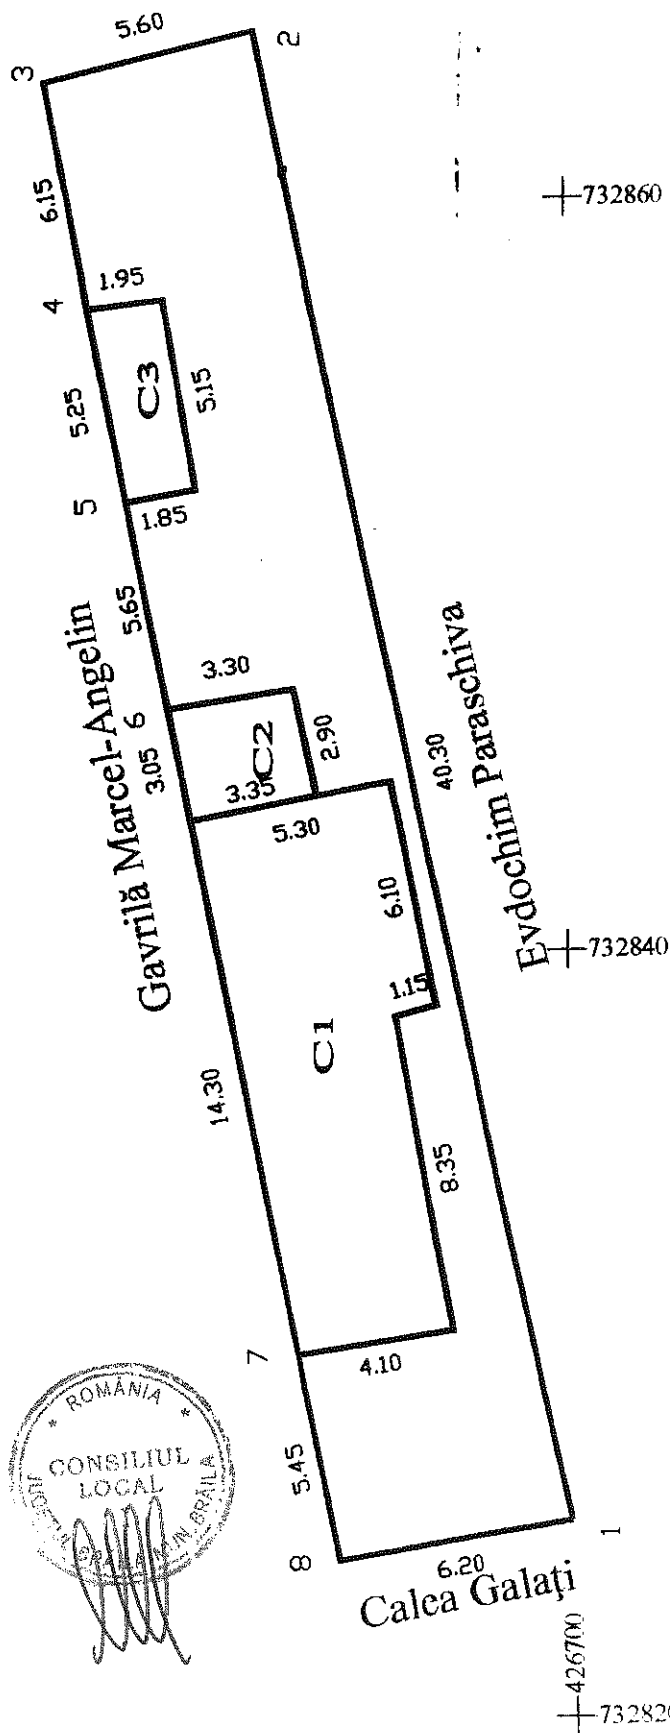

A. Date referitoare la teren					
Nr. parcelă	Cod grupă destinație	Categorie de folosință	Suprafața din măsurători (mp)	Valoare de impozitare (lei)	Măritura
1	TDI	Cg	236		Împreună cu gard din lemn
Total			236	3562 lei/mp	
B. Date referitoare la construcții					
Cod constr.	Cod grupă destinație	Suprafața construită la sol (mp)	Valoare de impozitare (lei)	Măritura	
C1	CL	67		Suprafața desfigurată = 67 mp	
C2	CA	10		Suprafața desfigurată = 10 mp	
C3	CA	10		Suprafața desfigurată = 10 mp	
Total		87			

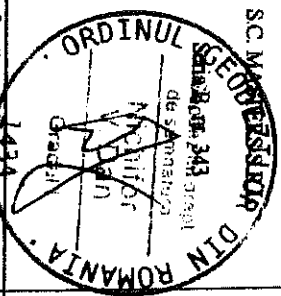INVENTAR DE COORDONATE			Executant,	Data
Sistem de proiecție: Stereo 70			Nr. Certificat de Autorizare	
Nr. pct	Y	X		
1	732825.11	426700.03		
2	732864.43	426708.24		
3	732863.28	426713.70		
4	732857.24	426712.53		
5	732852.09	426711.53		
6	732846.55	426710.47		
7	732829.51	426707.19		
8	732824.16	426706.16		
Suprafața totală măsurată = 236 mp Suprafața din acte = 240 mp			Se confirmă suprafața măsurătoarelor și introducerea imobilului în baza de date 1434 Parafă, semnătura și data Ștefania BCP	
			Data	

Scara 1 : 200

45

strada Stefan Secareanu

9.45

1

47

23.66

Mirica Traian
NRC 14683

23.66

ruina
CI

4

NRC 7921

49

23.63

NRC 15555
imobil strada
Carpenului

40

NRC 16338
imobil strada
Carpenului

38

3

36

9.19

NRC 14763

imobil strada Carpenului

Nr parcele	Categoria de folosinta	Suprafata (mp)	Valoare (lei)	Mentiiuni
1	Cc	220		Natura hotar : gard lemn la E si V si constructii la N si S

Cod constr.	Suprafata construita la sol (mp)	Valoare (lei)	Mentiiuni
C1	29		Locuinta in stadiu de ruina(autodemolata)


Suprafata totala masurata = 220 mp
Suprafata din act = 187 mp

CERTIFICAT
DE
AUTORIZARE

Seria RO-BR-F Nr 0036


RUSU VIOREL

CATEGORIA R

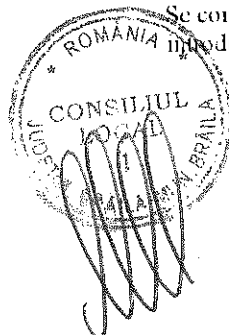

ADETUL MARIA
si GHEORGHE Nr. 44768
PLAN DE AMPLASAMENT SI DELIMITARE A IMOBILULUI / 10.10.2011
Scara 1:200

Suprafata masurata	Adresa imobilului
207	mun.Braila, str.Brazdei nr.43 Lot 1
	UAT Braila

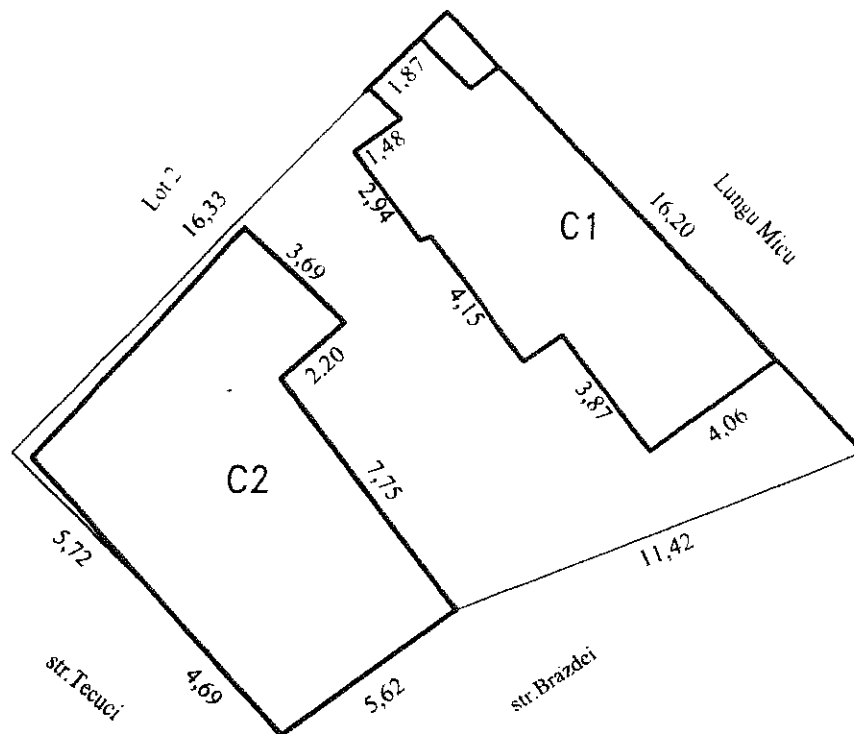

A. Date referitoare la teren


Nr. parcela	Categoria de folosinta	Suprafata (mp)	Valoare de circulatie (lei)	Mentiuni
1	Cc	207		
	Total	207		

B. Date referitoare la constructii

Cod constr.	Suprafata construita la sol (mp)	Valoare de circulatie (lei)	Mentiuni
C1	50		LOCUINTA
C2	72		LOCUINTA
Total	122		


Suprafata din acte = 202 mp
Suprafata propusa pentru concesiune = 5 mp

Data : 10.10.2011

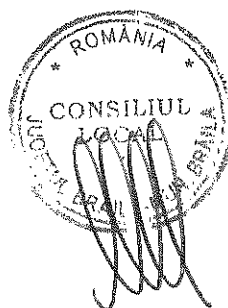

Executant

Nr. cadastral	Suprafata masurata	Adresa imobilului
	220	Str. Barbu St. Delavrancea nr. 52
Cartea Funciara nr.	UAT	BRAILA
		42682/2

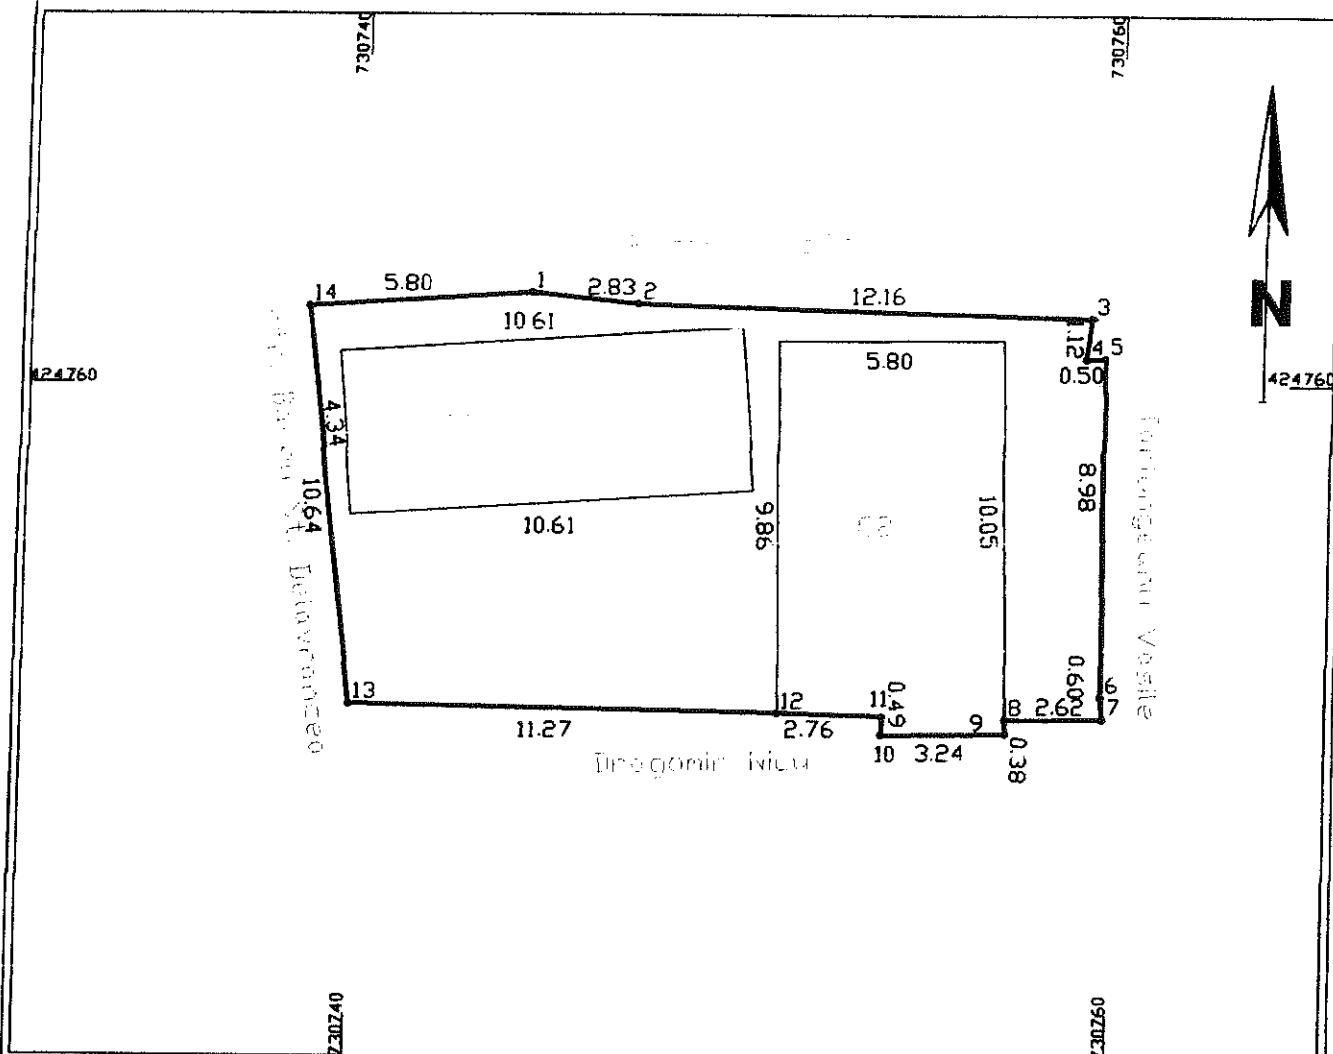


A. Date referitoare la teren				
Nr. parcela	Categoria de folosinta	Suprafata (mp)	Valoare de inregistrare (lei)	Mentiiuni Linie materializate
1	Cc	221		N - gard beton materializat, E - gard lemn constructie
	Total	221		S - gard tabla, V - nematerializat constructie
B. Date referitoare la constructii				
Cod constr.	Suprafata construita (mp)	Valoare de inregistrare (lei)	Mentiiuni	
C1	46.00		C1-Locuinta- boltari- tabla, 2 camere, 1 hol-1956	
C2	60.00		C2-Locuinta- paanta -tabla, 3 camere, 1 hol-1956	
Total	107.00			

- 1 Y=730744.39 X=424762.42
- 2 Y=730747.21 X=424762.13
- 3 Y=730759.27 X=424761.77
- 4 Y=730759.14 X=424760.67
- 5 Y=730759.64 X=424760.71
- 6 Y=730759.73 X=424751.73
- 7 Y=730759.78 X=424751.13
- 8 Y=730757.18 X=424751.12
- 9 Y=730757.19 X=424750.74
- 10 Y=730753.95 X=424750.72
- 11 Y=730753.96 X=424751.21
- 12 Y=730751.21 X=424751.29
- 13 Y=730739.93 X=424751.48
- 14 Y=730738.60 X=424762.04

Suprafata din act = 117.80 mp
Suprafata masurata = 221.00 mp

Executant,

Semnatura si stampila
Data:

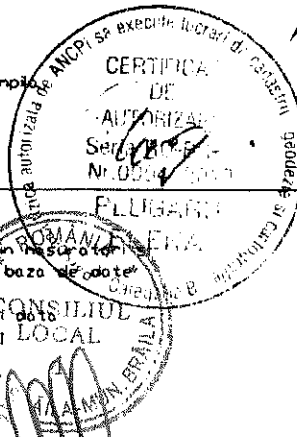


Se confirma suprafata din act si se introduce in baza de date

Parafuz
Semnatura si data
Stampila

PLAN DE AMPLASAMENT SI DELIMITARE A IMOBILULUI

Scara 1:200

Nr.cadastral	Suprafata 211	Adresa imobilului str.MILITARA nr.30
Cartea Funciara nr.	UAT	BRILA

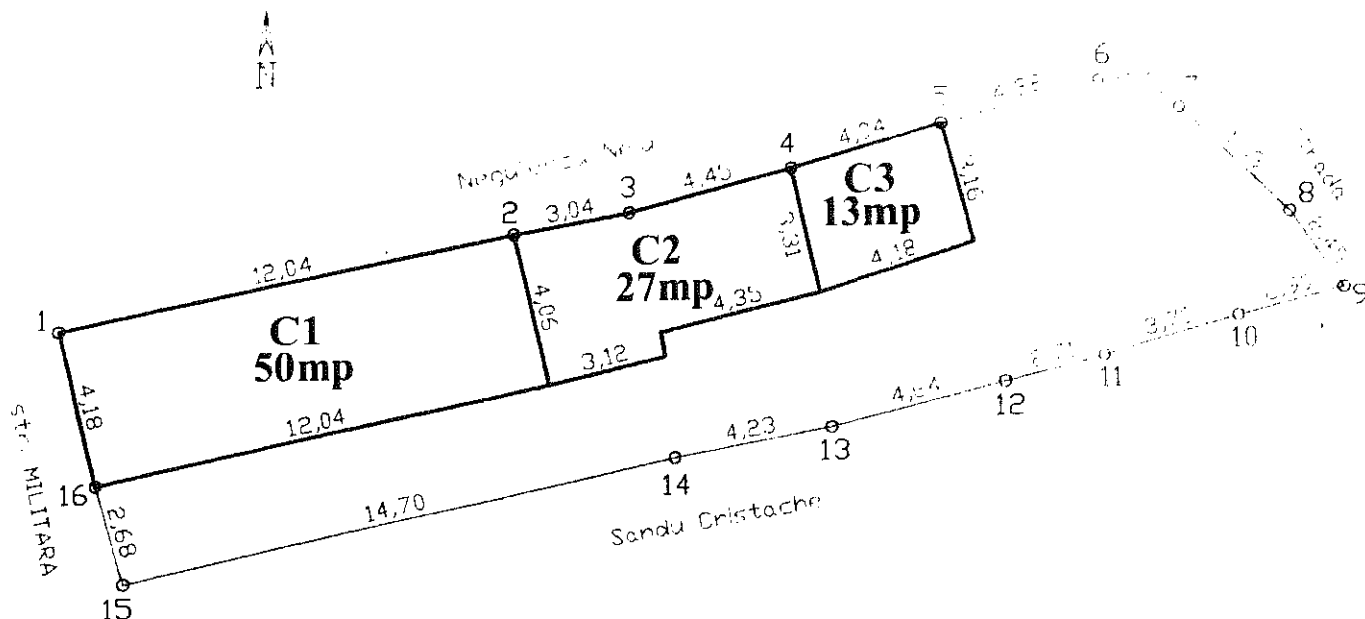

A. Date referitoare la teren					
Nr. parcela	Cod grupa destinatie	Categorie de folosinta	Suprafata din masuratori	Valoare de impozitare	Mentiuni
1	TDI	Cc	211		
Total			211	imprejmuit cu constructii si gard	

B. Date referitoare la constructii				
Cod constr.	Cod grupa destinatie	Suprafata construita	Valoare de impozitare	Mentiuni
1	LOCUINTA	50		caramida
2	bucatarie	27		caramida
3	anexa	13		caramida
Total		90		

INVENTAR DE COORDONATE					
Sistem de proiectie STEREO '70					
Pct	E	N	Pct	E	N
1	733706.734	424181.976	9	733740.458	424182.596
2	733718.535	424184.342	10	733737.645	424181.855
3	733721.535	424184.859	11	733734.070	424182.544
4	733725.851	424185.930	12	733731.436	424182.544
5	733729.738	424187.022	13	733726.933	424179.179
6	733732.894	424188.035	14	733722.772	424182.544
7	733736.055	424187.307	15	733708.407	424175.723
8	733739.036	424184.591	16	733707.670	424175.723

Suprafata totala masurata = 211 mp
Suprafata din acte: 208.25mp

Executant
CARJAN COSTEL

CONSILIUL LOCAL


Data 19.11.2011
Se confirma introducerea in baza de date
si suprafata din masuratori
Receptionat

PLAN DE AMPLASAMENT SI DELIMITARE A IMOBILITATII
SCARA 1:200

Nr. cadastral	Suprafata masurata	Adresa imobilului
	464.00	Str. Borzesti nr.10bis
Cartea Funciara nr.	UAT	Braila

O.C.P.I. BRAILA

Nr. R.G.I.

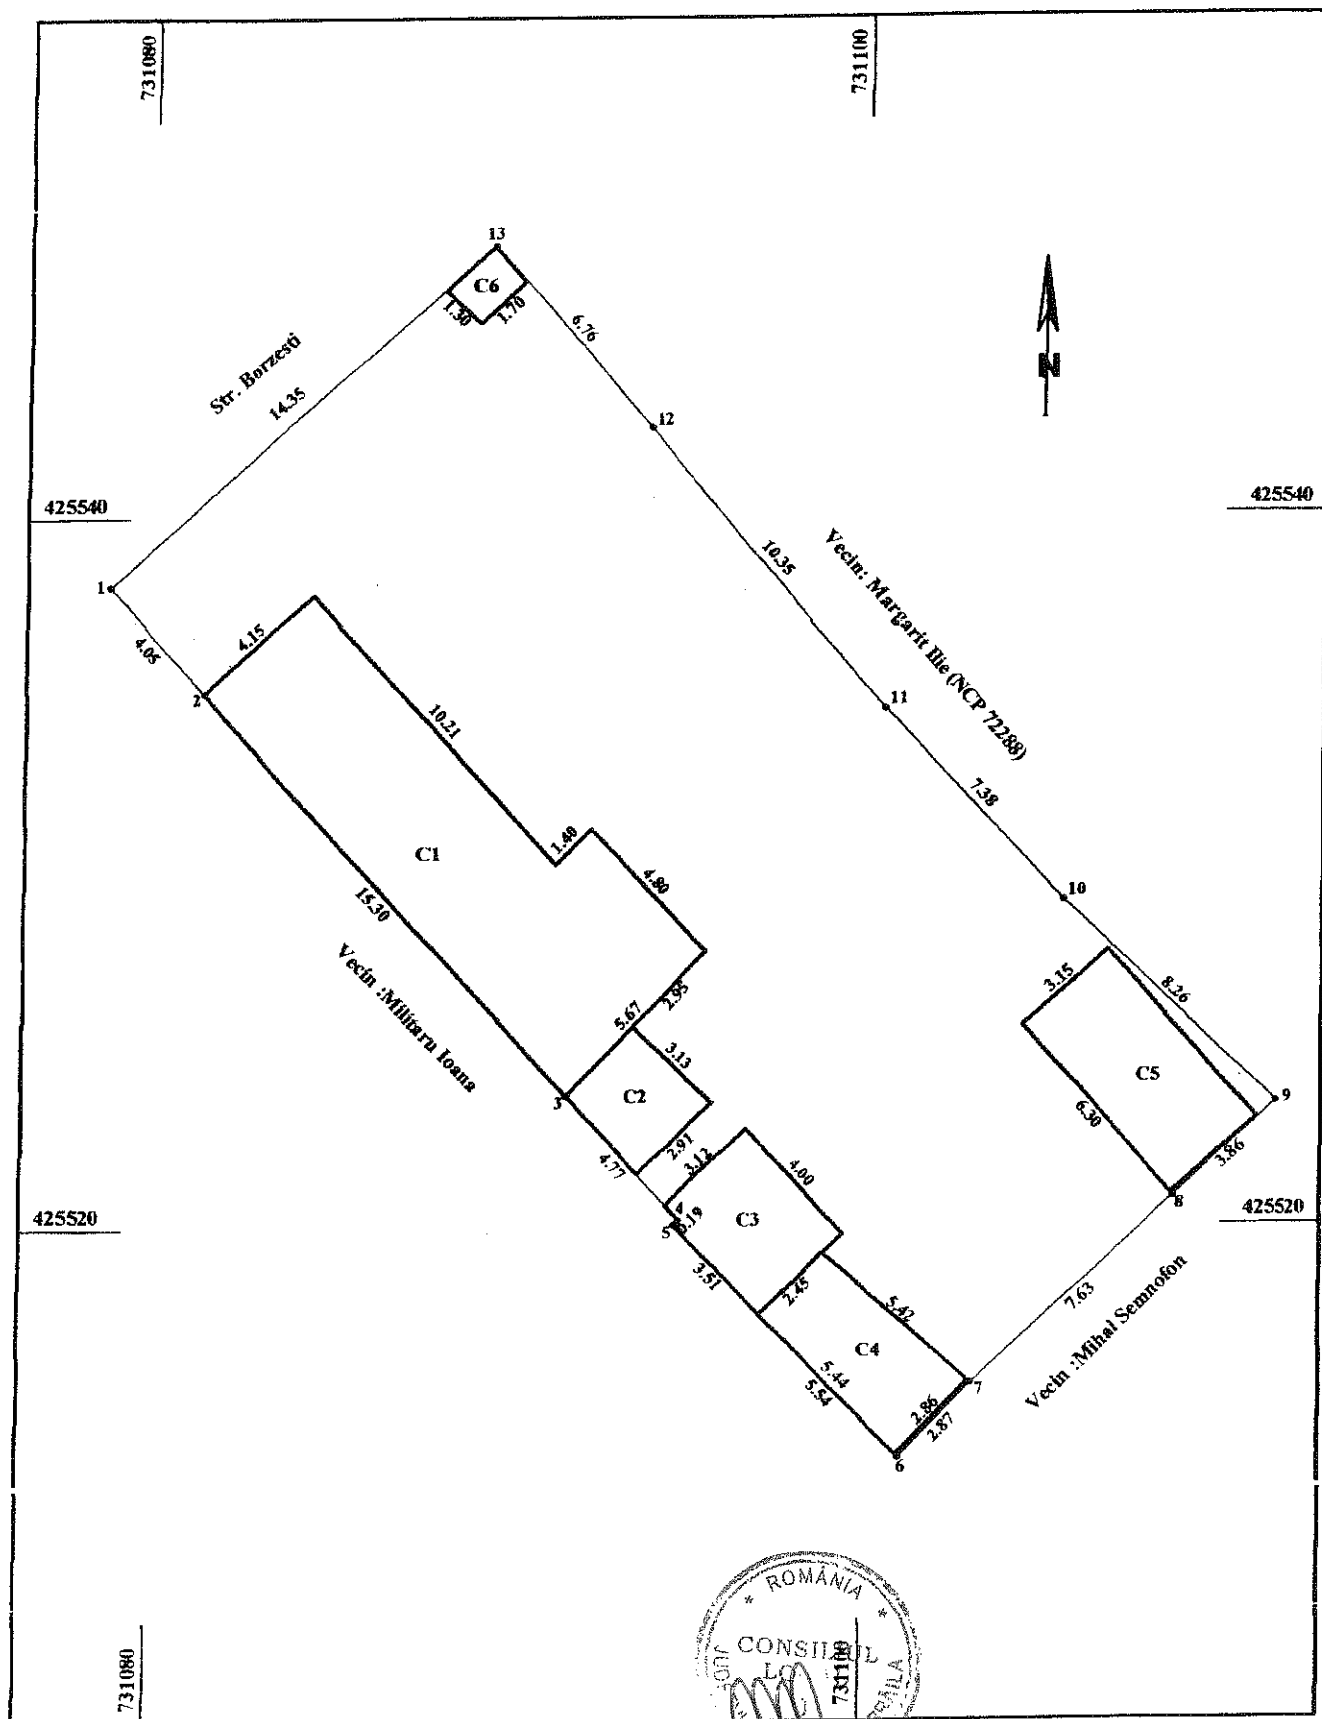

A. Date referitoare la teren

Nr. parcela	Categoria de folosinta	Suprafata (mp)(mp)	Valoare de impozitare (lei)	Mentii
1	Cc	464.00		Imprejmuit la N gard plasa+constructie+nematerializat, E constructie
Total		464.00		+gard lemn, S constructii+gard lemn, V gard dale beton

B. Date referitoare la constructii



Cod Constr.	Cod grupa destinatie	Desemnare	Suprafata constr. la sol	Mentii
C1	CL	Locuinta	69.00	Construita din palanta acoperita cu tabla, doua camere, o bucatarie, un antreu si o marmiza, in anul 1998
C2	CA	Magazie	9.00	Construita din palanta acoperita cu aschier, in anul 1990
C3	CA	Magazie	13.00	Construita din palanta acoperita cu tabla, in anul 1990
C4	CA	Magazie	14.00	Construita din palanta acoperita cu tabla, in anul 1990
C5	CA	Magazie	20.00	Construita din palanta acoperita cu aschier, in anul 1990
C6	CA	WC	2.00	Construita din caramida acoperita cu aschier, in anul 1990
Total			127.00	

INVENTAR DE COORDONATE

Pct.	E (m)	N (m)
1		
2		
3		
4		
5		
6		
7		
8		

Suprafata din masuratori=464.00 mp


Executant,

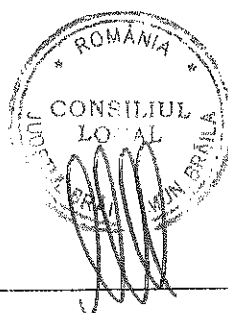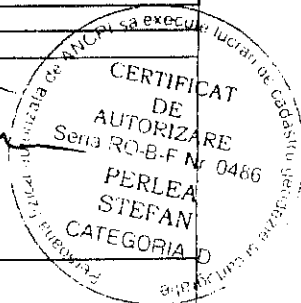
Semnatura si stampila
Data: Noiembrie 2011Parafa
Semnatura si data

PLAN DE AMPLASAMENT ȘI DELIMITARE A CORPULUI DE PROPRIETATE



SCARA 1:200

Județul BRĂILA
Unitatea administrativ-teritorială Brăila
Adresa corpului de proprietate:
Str. Stelei între imobilele din str. Stelei 1 și str. Stelei nr. 3

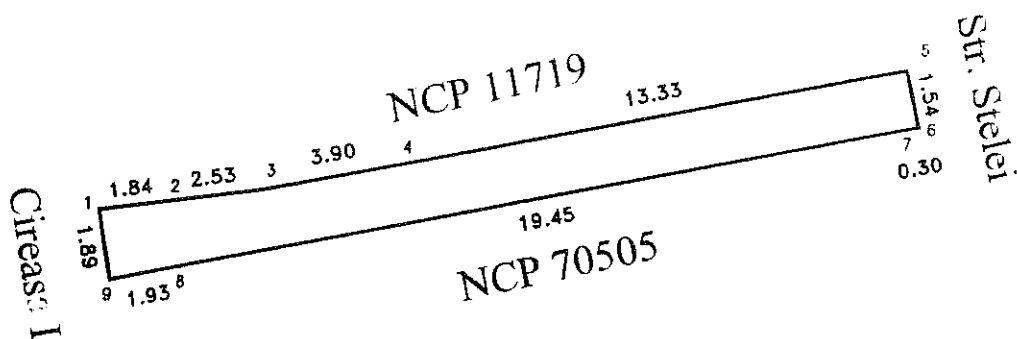

Sistem de proiecție Stereo 1970

Suprafața terenului S = 35 mp

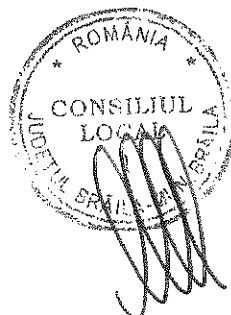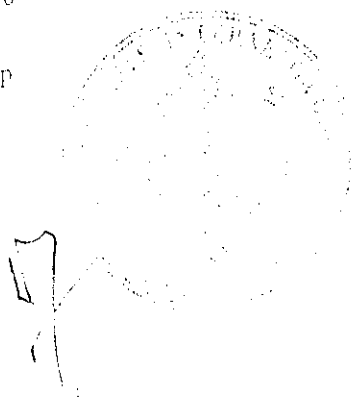

Executant
S.C. MASTERS S.R.L.

Nr. Pct.	X (m)	Y (m)
1	424981.011	733538.623
2	424981.212	733540.451
3	424981.490	733542.970
4	424982.165	733546.816
5	424984.470	733559.949
6	424982.961	733560.274
7	424982.909	733559.981
8	424979.488	733540.834
9	424981.148	733538.832

PRIMARIA MUNICIPIULUI BRĂILA
DIRECTIA PATRIMONIU
NR 43665 / 17.11.2010

Către,
SERVICIUL CADASTRU

Prin prezenta va comunicam ca adresa postala a terenului solicitat spre
concesionare de catre Parnica Virgil, situat in Braila, intre imobilele din str. Stelei nr.1 si nr. 3
in suprafata de 35,00 mp, este **Braila, str. Stelei nr. 1A.**

Eliberam prezenta spre a-i folosi la atestare teren ca apartinand Domeniului Privat al
Municipiului Braila si concesionare.

SEF SERVICIU PATRIMONIU,

ELENA PRUNDEA


RED.I.O.



PLAN DE AMPLASAMENT ȘI DELIMITARE A CORPULUI DE PROPRIETATE



SCARA 1 : 500

Județul BRĂILA
Unitatea administrativ-teritorială: Brăila
Adresa corpului de proprietate:
Soseaua Baldovinesti nr. 16

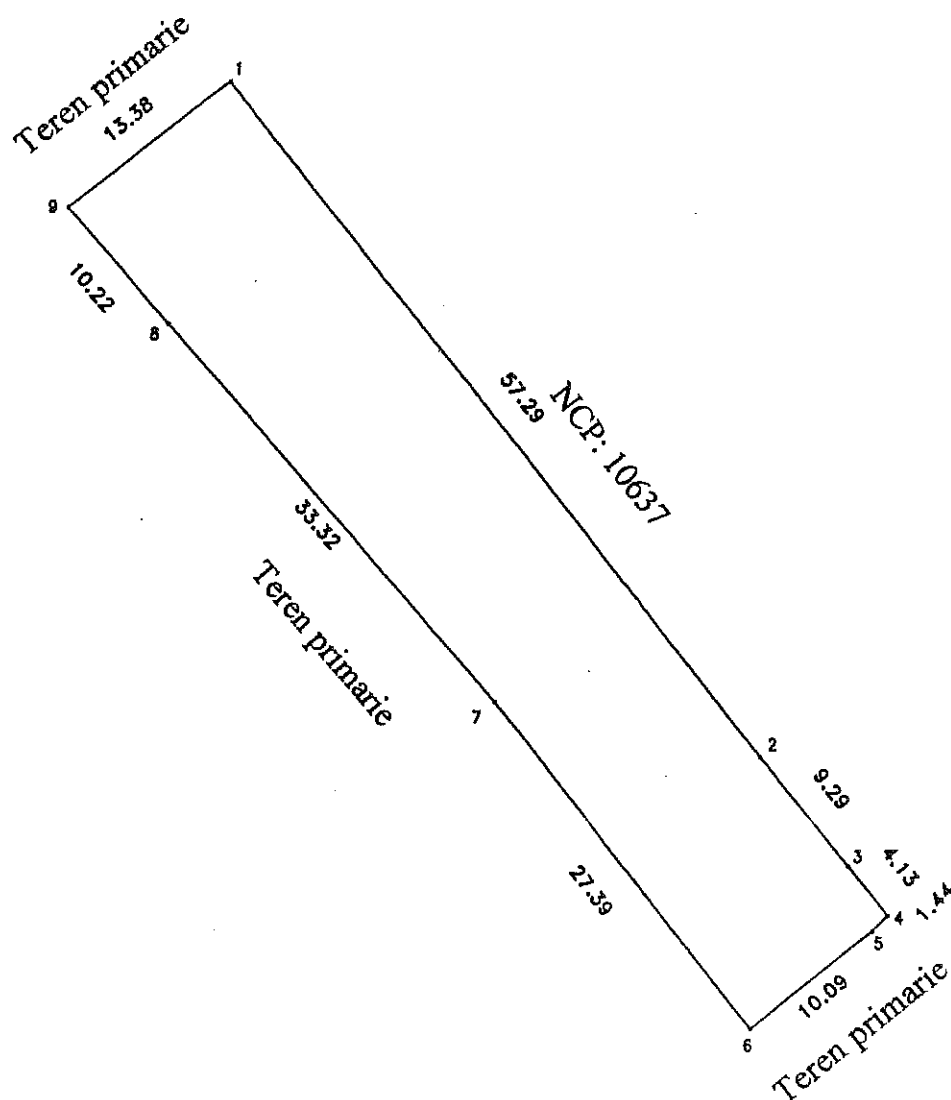

Sistem de proiecție Stereo 1970

Suprafața terenului S= 858 mp

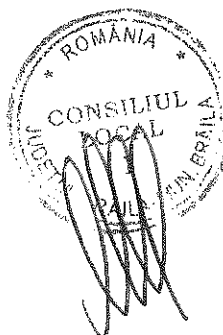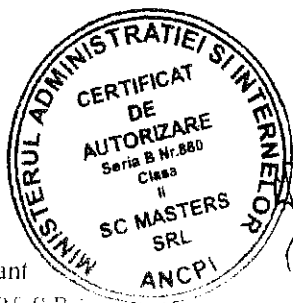

Nr. Pct.	X [m]	Y [m]
1	425776.610	73308.100
2	425732.060	73344.120
3	425724.930	73350.080
4	425721.700	73352.660
5	425720.660	73351.660
6	425714.316	73343.813
7	425735.522	73326.473
8	425760.527	73304.450
9	425768.197	73297.694

Executant
SC MASTERS SRL


Plan de amplasament si delimitare a imobilului

Scara 1:500

Nr. cadastral	Supraf. masurata	Adresa imobilului	
	376mp	Intravilan MUN BRAILA	
		STRADA PLEVNA NR140	
Cartea Funciara nr.		U.A.T. BRAILA	42682-2

O.C.P.I. BRAILA

Nr. R.G.I.....

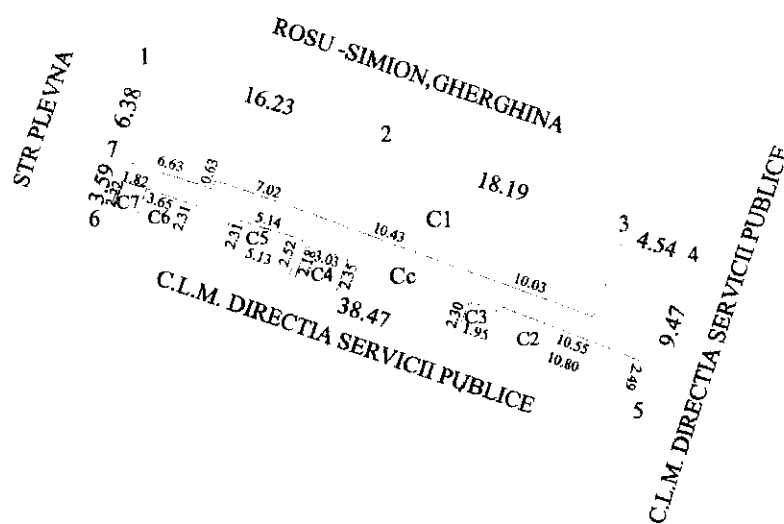

A. Date referitoare la teren

Nr. parcela	Cod grupa destinatie	Categorie de folosinta	Suprafata din masuratori	Valoare de impozitare	Mentiiuni
1	TDI	Cc	376mp		IMOBILPREJMUIT CU GARD TABLA LA-E LA S-PERETE ZIDARIE IMOBIL NR138
					LA -V GARD ZIDARIE+PERETE CONSTRUCTIE
					IAR LA N- PERETI IMOBILE-NR140 SI 142
TOTAL			376mp		

B. Date referitoare la constructii

Cod Constr.	Cod grupa destinatie	Denumire	Suprafata construita la sol	Valoare de impozitare	Mentiiuni
C1	CL	CAMIN CULTURAL	190mp		CLADIRE CARAMIDA ACOPERITA CU TABLA
C2	CA	MAGAZIE +BUCATARIE	28mp		CLADIRE CARAMIDA ACOP CU CARTON+AZBO stare avansata de degradare-se autodemoleaza
C3	CA	WC	5mp		CLADIRE CARAMIDA ACOPERITA CU TABLA
C4	CA	MAGAZIE	7mp		CLADIRE CARAMIDA +LEMN ACOP-AZBO
C5	CA	BUCATARIE	12mp		CLADIRE CARAMIDA ACOPERITA CU TABLA
C6	CA	MAGAZIE	8mp		CLADIRE-LEMN+PAL ACOPERITA CU TABLA
C7	CA	WC	4mp		CLADIRE CARAMIDA ACOPERITA CU TABLA

TOTAL

254mp

Inventar de coordonate Sistem de proiectie STEREO '70

1.Y=732723.787 X=423733.662
 2.Y=732738.944 X=423727.866
 3.Y=732755.934 X=423721.369
 4.Y=732760.173 X=423719.748
 5.Y=732756.575 X=423710.985
 6.Y=732720.467 X=423724.264
 7.Y=732721.675 X=423727.643

SUPRAFATA REAL MASURATA= 376MP
SUPRAFATA ACTE= 376MP

PAGINA 1 DIN 1



EXECUTANT

AUTORIZARE

SC AGROIMOBILIARA SRL


Data executiei:
Se confirma suprafata din masuratori si
introducerea imobilului in baza de date

Consilier

Plan de amplasament si delimitare al bunului imobil

Scara 1:500

Nr. cadastral	Sup. masurata	Adresa imobilului	
	405	Bulevardul A. I. Cuza nr. 266	
Cartea Funciara nr.		UAT	Braila

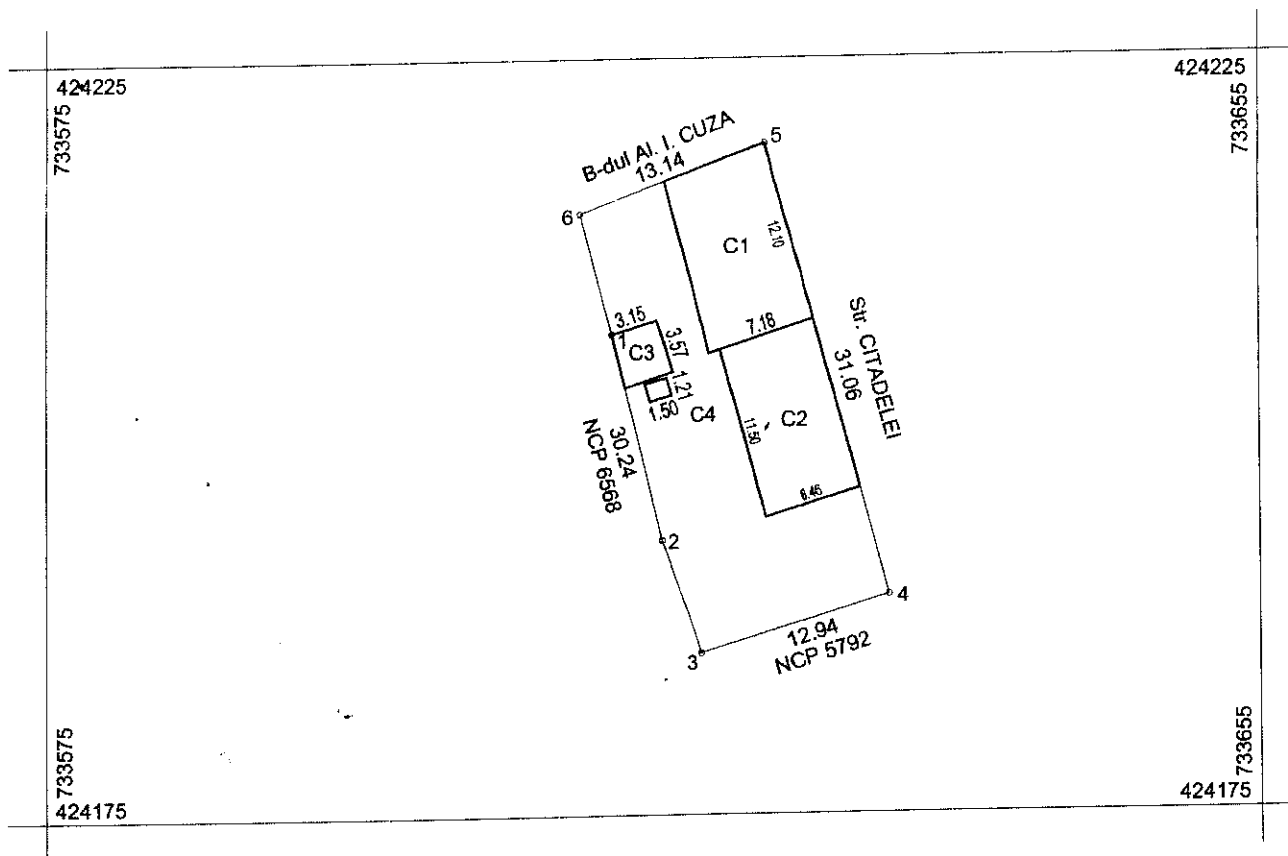

A. Date referitoare la teren				
Nr. parcela	Categ. de folosinta	Suprafata (mp)	Valoare de impozitare (lei)	Mentii
1	Cc	405		Hotar: N-constructie si gard fier, E-constructie si gard lemn, S si E constructii

A. Date referitoare la constructii				
Cod constr.	Sup. construita la sol (mp)	Valoare de impozitare (lei)	Mentii	
C1	85		locuinta (3 camere, hol, bucatarie, baie), pereti caramida acoperis tabla	
C2	74		locuinta (2 camere, un hol, baie, bucatarie), pereti caramida, acoperis tabla	
C3	12		anexa (pereti paianta, acoperis tabla)	
C4	2		WC (pereti caramida, acoperis tabla)	
Total	173			

INVENTAR DE COORDONATE



INVENTAR DE COORDONATE			
Pct.	X(m)	Y(m)	Executant
1	424206.789	733612.350	SC Rom Survey SRL Braila
2	424193.115	733615.608	
3	424185.628	733618.130	
4	424189.374	733630.513	
5	424219.398	733622.554	
6	424214.818	733610.237	
Suprafata totala masurata=405 mp			Se confirma suprafata din masuratori Introducerea imobilului in baza de date
Suprafata din act = mp			

PLAN DE DELIMITARE AL BUNULUI IMOBIL

Scara 1:250

512

Nr. cadastral	Suprafata masurata	Adresa imobilului	
	501	Str. N Grigorescu nr.2	
Cartea Funciara nr.		UAT	Braila

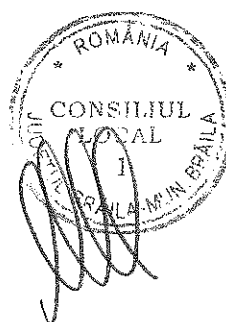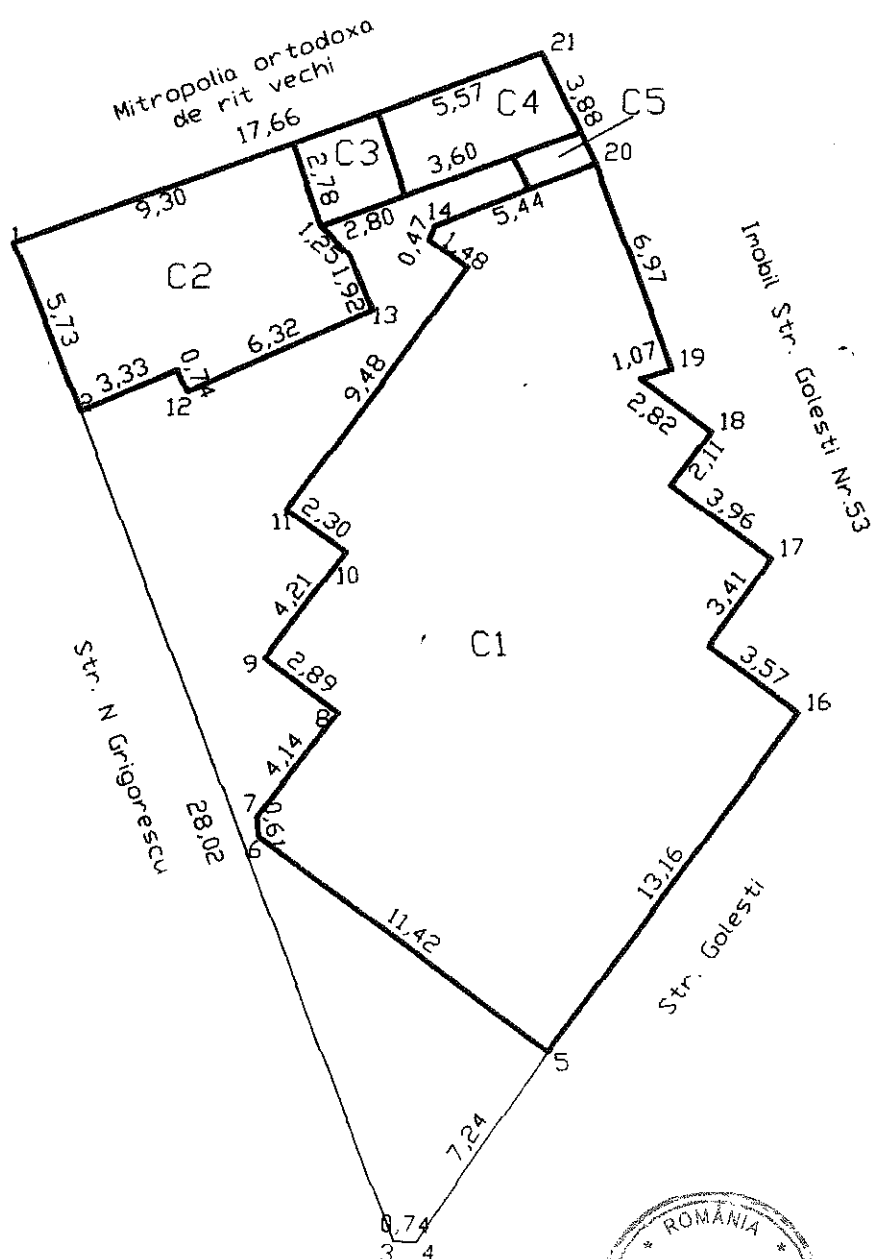

A. Date referitoare la teren

Nr. rcel	Cod grupa destinatie	Categorie de folosinta	Suprafata din masuratori (mp)	Valoare de impozitare (lei)	Mentiuni
	Cc	TDI	501		Intre pct. 1-2-3-4-5-16 delimitare gard fierzidar Intre pct. 16-17-18-19-20-21 delimitare constructii

B. Date referitoare la constructii

Cod constr	Cod grupa destinatie	Suprafata construita la sol (mp)	Valoare de impozitare (lei)	Mentiuni
1	CL	278		Locuinta construita din caramida, acoperita cu tabla,
2	CL	56		Locuinta construita din caramida, acoperita cu tabla,
3	CA	8		Magazie construita din caramida, acoperita cu tabla,
4	CA	16		Magazie construita din caramida, acoperita cu tabla,
5	CA	3		Magazie construita din caramida, acoperita cu tabla,

INVENTAR DE COORDONATE

Sistem de proiectie Stereo 70


ct.	E(m)	N(m)
1	733479.81	733503.74
2	733481.92	733500.58
3	733491.65	733501.86
4	733492.39	733499.61
5	733496.60	733500.64
6	733504.57	733498.22
7	733501.72	733496.52

Executant,
Nr. Certificat de Autorizare

Data

Antohi Lucian

BR. 063

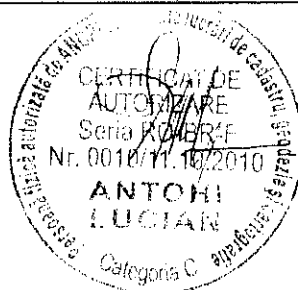

Receptionat, Nume, Prenume

Data

Suprafata totala masurata= 501 mp

SC:ARA 1:200

Nr. cadastral	Suprafața măsurată	Adresa imobilului
	411 mp	Strada Plevnei nr. 318
Căminul Funciar nr.		UAT Braia

A. Date referitoare la teren				Proprietar
Nr. Categorie de teren	Suprafata (mp)	Valoare de inlocuire (lei)	Mentiiuni	DSP
Cc	411		Impunghit cu gard de tabla 1,11 si testul de constructii	Buc's Argeia Popa Petrusa Costel
Total	411			
B. Date referitoare la constructii				
Cod constructii	Suprafata (mp)	Valoare de inlocuire (lei)	Mentiiuni	Proprietar
C1	48		C1 - Locuinta executata din caramida acoperita cu tabla	DSP
C2	62		C2 - Locuinta executata din caramida acoperita cu tabla	DSP
C3	94		C3 - Locuinta executata din caramida acoperita cu tabla	Buc's Argeia Popa Petrusa Costel
C4	3		C4 - Magazie din lemn	DSP
C5	3		C5 - Magazie din lemn	DSP
C6	3		C6 - Magazie din lemn	DSP
C7	2		C7 - WC din lemn	DSP
Total	215			

INVENTAR DE COORDONATE

Sistem de proiectie

Pct.	E (m)	N (m)
1	424447.31	733459.33
2	424445.55	733453.29
3	424426.36	733459.26
4	424407.85	733465.60
5	424411.52	733474.97
6	424415.88	733473.53
7	424420.16	733472.06
8	424432.64	733468.11
9	424442.76	733465.41
10	424444.42	733464.66
11	424448.71	733463.42

Suprafata totala masurata = 411 mp

Se confirma suprafata din masuratori si introducerea imobilului in baza de date

Parafe

Semnatura si data

Stampila BCPI

Executand


ROMANIA

CONSILIUL LOCAL

Județul Argeș

27.10.2011

Nota : Baros Aurelia si Popa Petrica (costi deen cota individuala de 172 din teren suprafata de 404 m2 mp) au abso-
real masurata 411 mp.

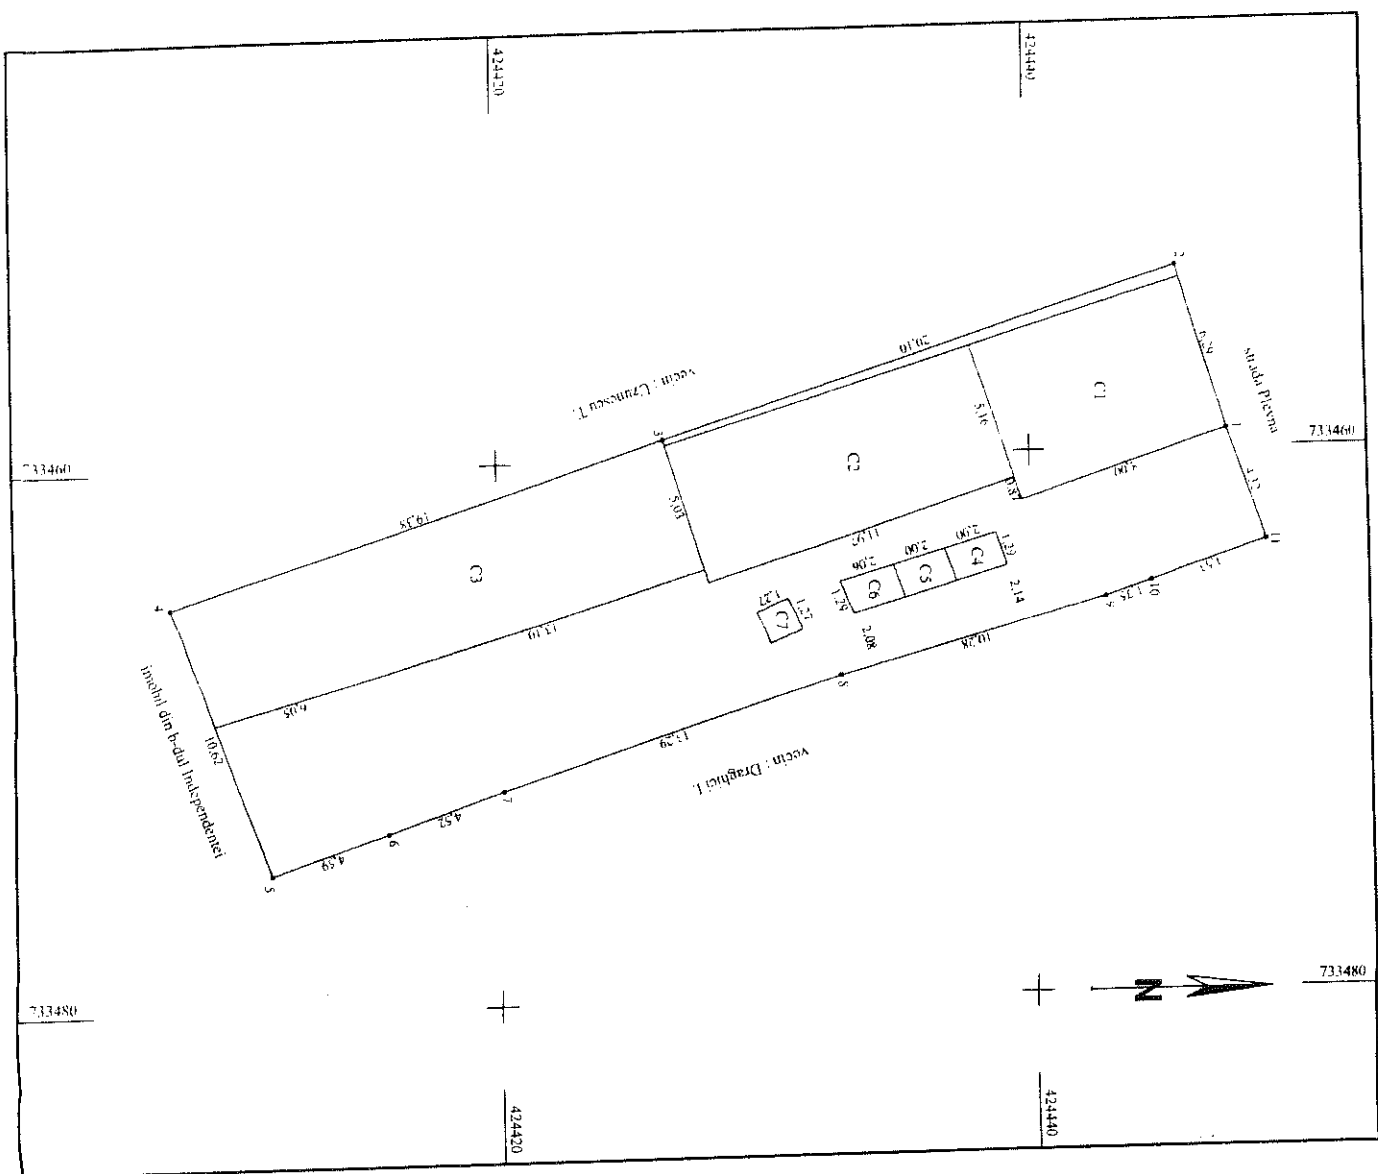



PLAN DE DELIMITARE A BUNULUI IMOBIL SCARA 1 : 200

Judetul BRAILA
Teritoriul adm. Municipiul BRAILA
Cod SIRUTA - 42682/2
Adresa Imobilului
str. Unirii nr.124
Nr. cadastral al bunului Imobil.....

Nr. cadastral provizoriu

6022

ONCGC	
OFICIUL JUDEȚEAN DE	
CADASTRU, GEODEZIE ȘI	
CARTOGRAFIE BRAILA	
Nr. înreg.	data
VERIFICAT ȘI RECEPȚIONAT	
Inspector	data

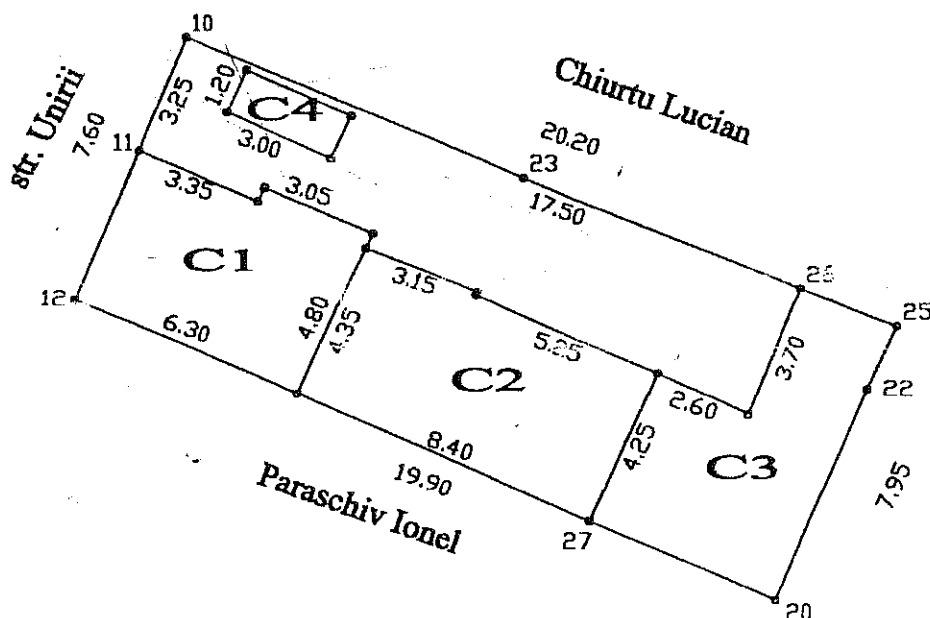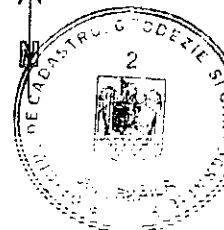


Suprafata totala imobil S=156.05 mp

Suprafata corp C1- S=29.05 mp

Suprafata corp C2- S=36.30 mp


Suprafata corp C3- S=32.20 mp

Suprafata corp C4- S=3.70 mp


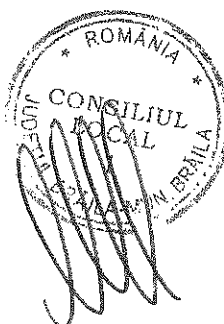


RELEVU APARTAMENT
SCARA 1:100

Nr. Cadastral al terenului	Suprafața teren	Adresa imobilului	
		Aleea Culturii nr.2-4, Bloc 7, sc.1, ap.1, parter	
Cartea Funciară colectivă nr.		UAT	Mun. Brăila
Cod unitate individuală (U)		CF individuală	

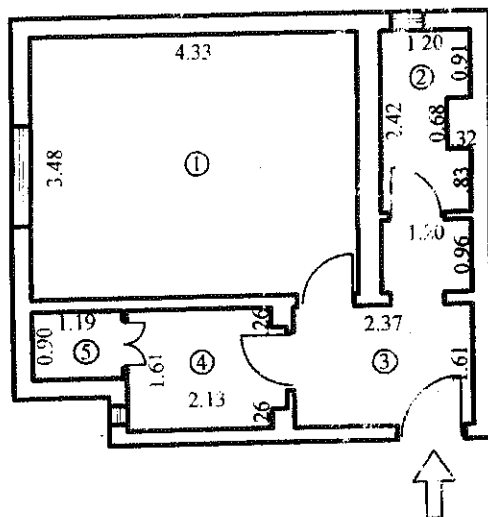

Nr. încăpere	Denumire încăpere	Suprafața utilă (mp)
1	Cameră de zi	15.07
2	Baie	2.69
3	Hol	5.08
4	Bucatarie	3.33
5	Debara	1.07
Suprafață Utilă = 27.24 mp		
Suprafață Totală = 27.24 mp		
Executant,		Data:
Sing. Draghici Mircea Doru		Septembrie 2011
Recepționat,		Data:

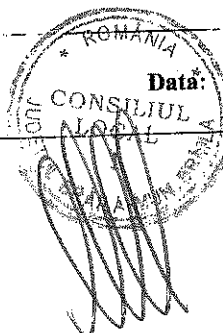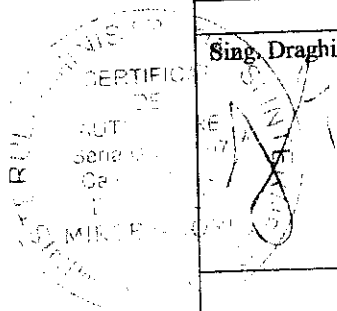


PLAN DE DELIMITARE A BUNULUI IMOBIL

Scara. 1 : 200.

Țara : BRĂILA,
Teritoriul adm. : Brăila,
Localitatea: Brăila,
Adresa : Str. Aurel Vlaicu, Nr. 12.

Str. Aurel Vlaicu.

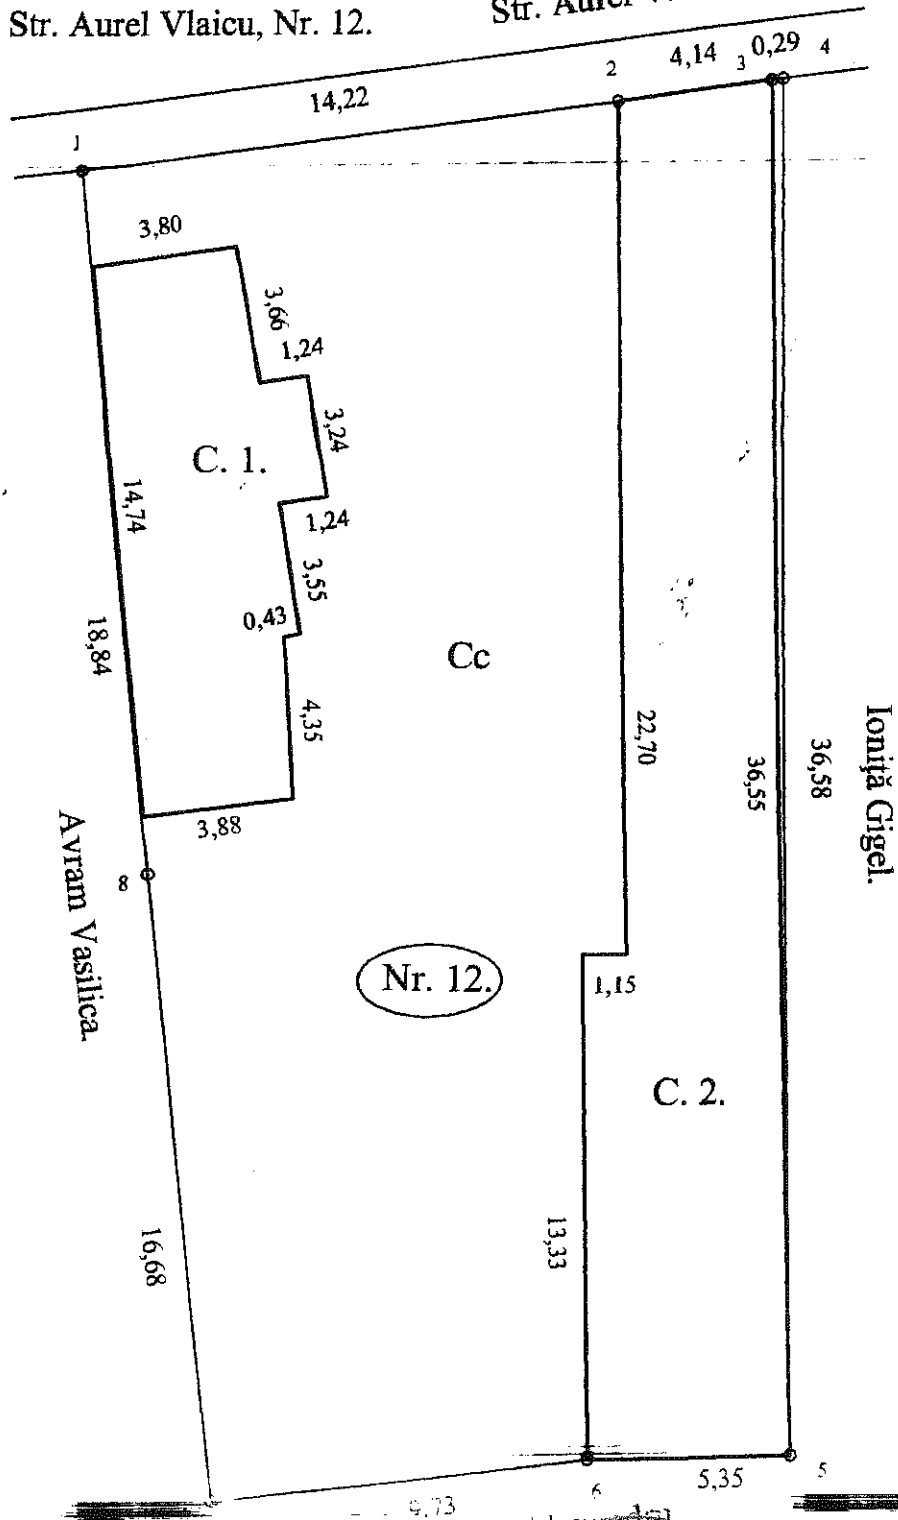

Mavrodin Alexandru
ROMÂN

Supraf. teren = 604 m.p.

Supraf. constr. C. 1. = 65 m.p.

Supraf. constr. C. 2. = 165 m.p.

Supraf. totală constr. = 230 m.p.

Întocmit:

PLAN DE DELIMITARE A BUNULUI IMOBIL

Scara 1:250

Judetul Braila,
terit.admin.: BRAILA,
cod SIRUTA: 42682
localitate: Braila,
cod intrav./extrav.: 2
adresa: Str. Al. Vlahuta, nr. 143

OFICIUL DE CADASTRU
SI PUBLICITATE IMOBILIARA

BRAILA

Nr. inreg. 5hhb data 30. MAI. 2005

VERIFICAT SI RECEPTIONAT

Consilier


12959

Supraf. totala teren = 300.00 mp


Supraf. constr. C1 = 114.75 mp

Supraf. constr. C2 = 42.64 mp

Supraf. constr. C3 = 39.20 mp

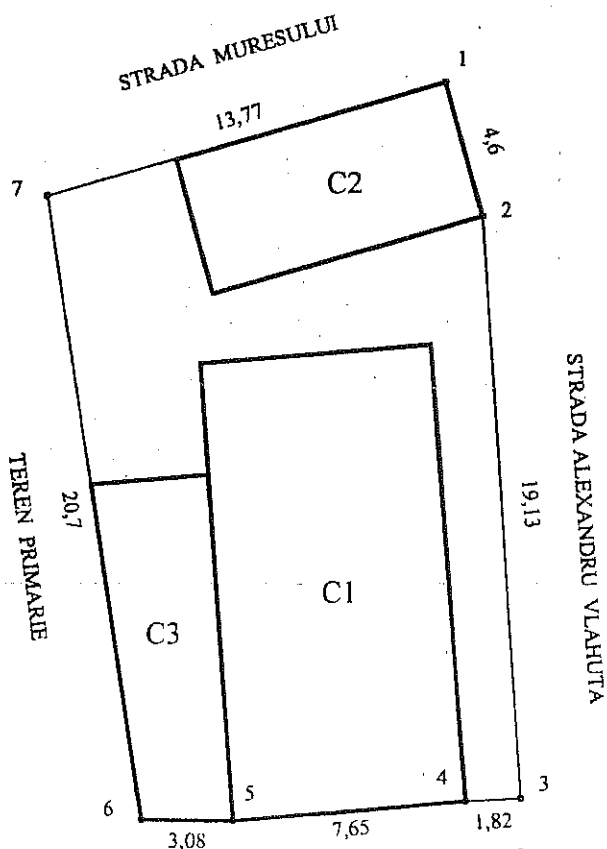

TEREN PRIMARIE

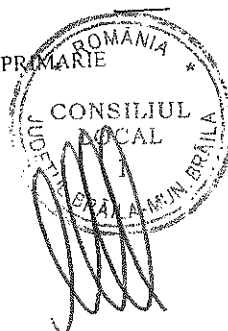

Data:

.....2005


PLAN DE DELIMITARE A BUNULUI IMOBIL SCARA 1:200

Judetul: Braila
Teritoriul administrativ: Braila
Cod SIRUTA: 42682-2
Adresa imobilului: Strada Cucului nr. 20
Nr. cadastral:


Nr. 42682-2
cadastral provizoriu

PUNCTE PE CONTUR

Nr. punct	COORDINATELE SIEREO70	
	X(m)	Y(m)
1	426820.00	732283.59
2	426820.00	732284.03
3	426827.00	732285.36
4	426837.11	732301.10
5	426840.11	732302.91
6	426847.11	732309.02
7	426847.11	732304.15
8	426847.11	732302.20
9	426840.11	732295.35
10	426827.00	732278.44
11	426820.00	732283.56

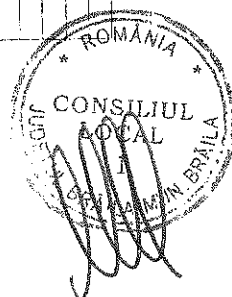

Total masurat 250.00mp
Seconstruita C1=105.00mp
Seconstruita C2=6.00mp
Seconstruita C3=28.00mp

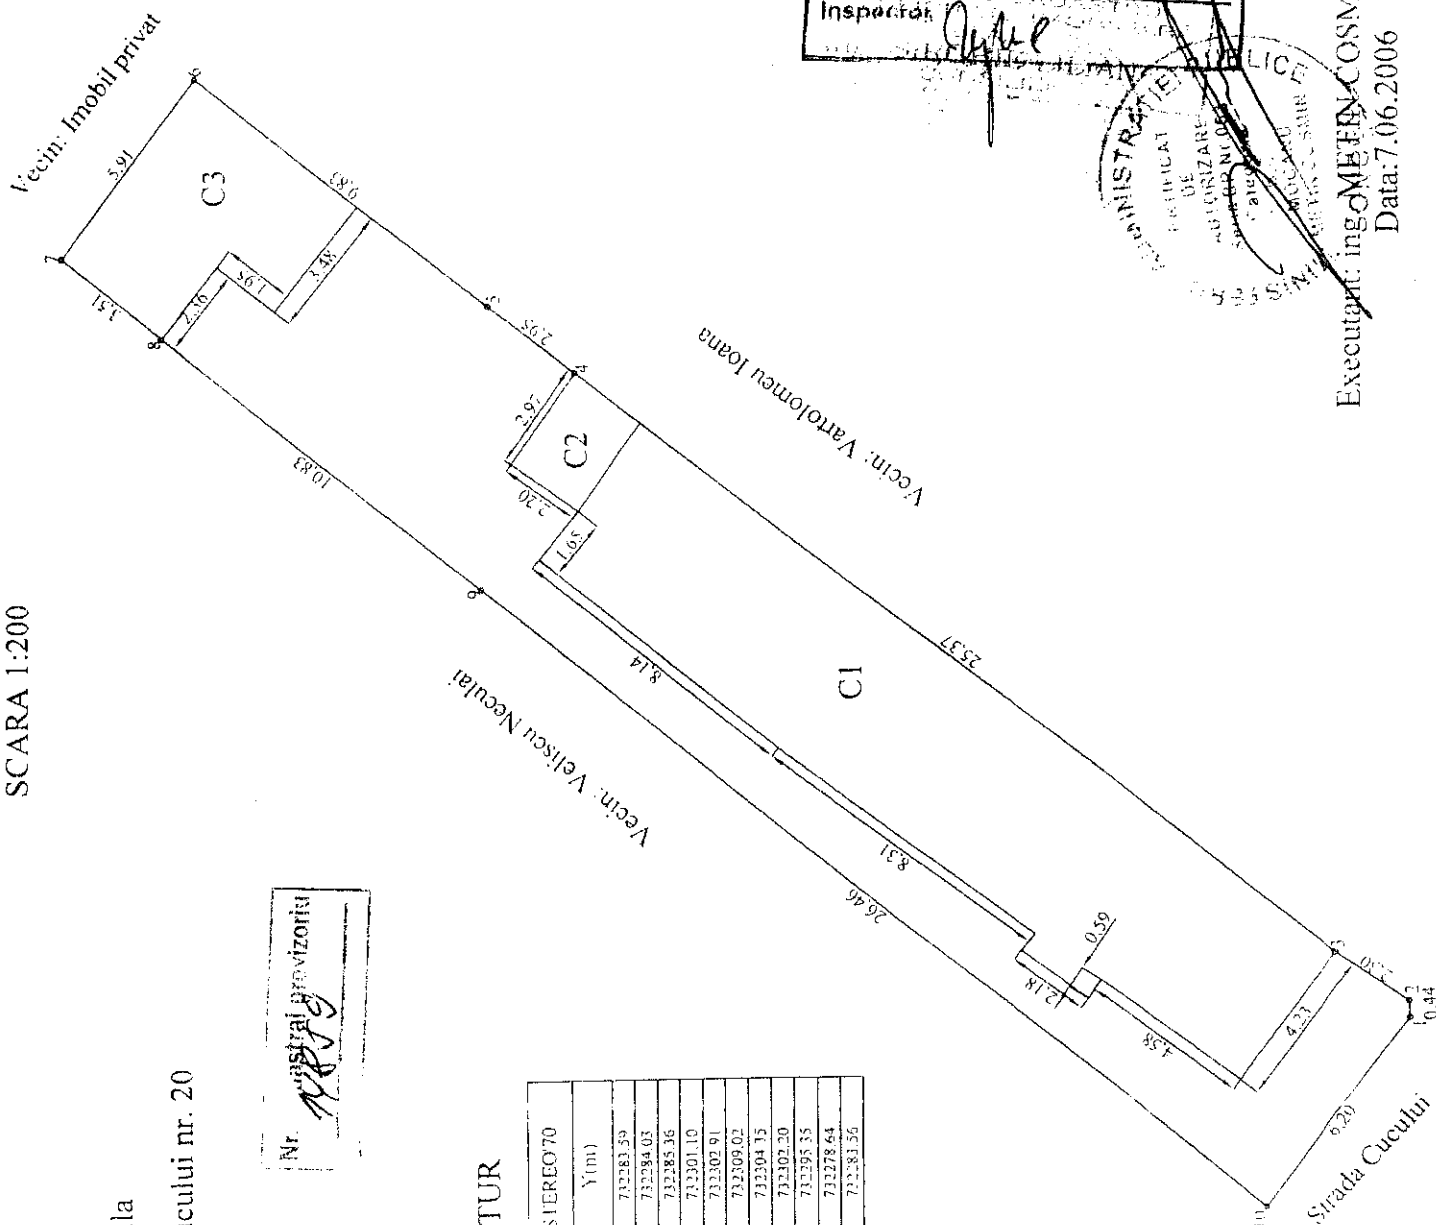


OFICIUL DE CADASTRU
SI PUBLICITATE IMOBILIARA
BRAILA

Nr. Inreg. 6228 data _____

VERIFICAT SI RECEPTIONAT


Inspector [Signature]

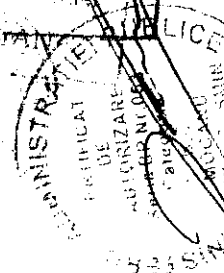

Executant: ing. MEEN COSMIN MOCANU
Data: 7.06.2006

PLAN DE AMPLASAMENT SI DELIMITARE AL
BUNULUI IMOBIL
Scara 1:500

Nr. cadastral:	Suprafata masurata	Adresa Imobilului	O.C.P.I. BRAILA
	342	Str. Jderului nr. 2 B	Nr. R.G.I.....
Cartea Funciara nr.		UAT Braila,	

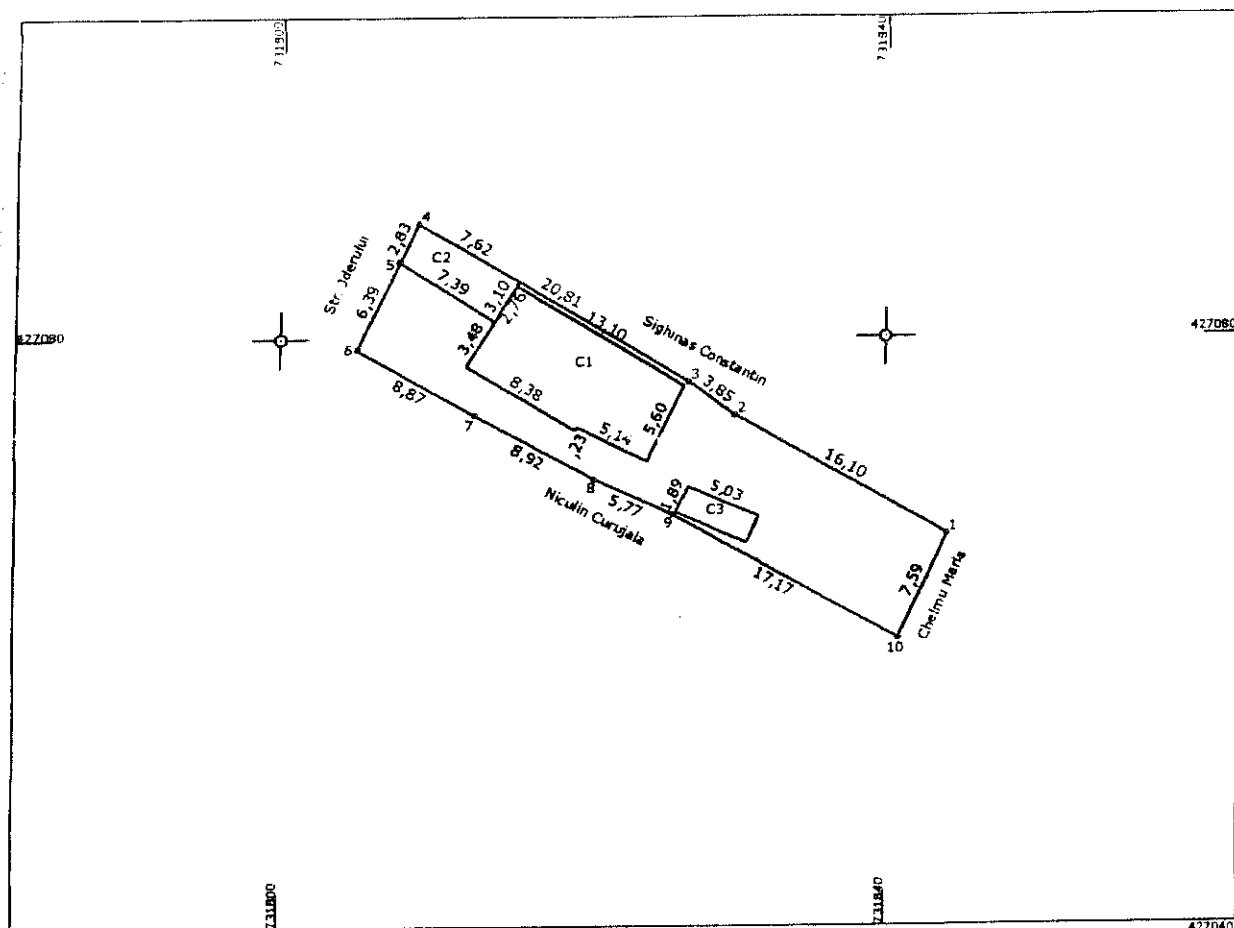

A. Date referitoare la teren				
Nr. Parcela	Categoria de folosinta	Suprafata	Valoare de impozitare	Mentiuni
1	CC	342		Imprejmuire:gard
TOTAL:		342		
B. Date referitoare la constructii				
Mod Constructie	Suprafata construita la sol(mp)	Valoare de impozitare	Mentiuni	
C1	81		Locuinta	
C2	22		P+1 Locuinta, Garaj	
C3	10		Anexa	
TOTAL	113			
INVENTAR DE COORDONATE			Executant,	
sistem de proiectie:STEREO 1970				
PCT	Y	X	ROMANIA CONSILIUL LOCAL Se confirma suprafata din masuratori si introducerea imobilului in baza de date	
1	731844.11	427066.89		
2	731830.11	427074.84		
3	731826.98	427077.08		
4	731809.05	427087.66		
5	731807.82	427085.11		
6	731805.13	427079.31		
7	731812.83	427074.91		
8	731820.64	427070.60		
9	731825.91	427068.25		
10	731840.96	427059.98		
11	731844.11	427066.89		
suprafata din acte: 300 mp				