

ROMÂNIA
JUDEȚUL BRĂILA
MUNICIPIUL BRĂILA
CONSILIUL LOCAL MUNICIPAL BRĂILA

HOTARAREA NR. 376

din 30.11.2011

Privind: Scoaterea la licitație publică în vederea concesionării, a terenului în suprafață de **256,00 mp**, aparținând domeniului privat al Municipiului Brăila, situat în Brăila, str. Pictor Ion Andreescu nr. 114 A, pentru construirea unei locuințe.

CONSILIUL LOCAL MUNICIPAL BRAILA

La inițiativa Primarului Municipiului Brăila;

Având în vedere referatul de aprobare al inițiatorului și cererea înregistrată la Primăria Municipiului Brăila sub nr. 30410/01.08.2011, prin care se solicită scoaterea la licitație publică a terenului în suprafață de 256,00 mp situat în Brăila, str. Pictor Ion Andreescu nr. 114;

Văzând raportul comun de specialitate al Direcției Patrimoniu și Direcției Juridic Contencios Administrație Publică Locală, precum și raportul comisiei de specialitate nr. 2 din cadrul C.L.M. Brăila;

În conformitate cu prevederile art. 4 din Legea nr. 213/1998 privind bunurile proprietate publică, cu modificările și completările ulterioare, art. 2 lit. e), art. 21 lit. a) din Legea nr. 195/2006, legea cadru a descentralizării, art. 13 alin. (1) din Legea nr. 50/1991 privind autorizarea executării lucrărilor de construcții, republicată, cu modificările și completările ulterioare, art. 20 alin. (1) lit. e) din Legea nr. 273/2006 privind finanțele publice locale, cu modificările și completările ulterioare, H.C.L.M. Brăila nr. 51/2009, completată cu H.C.L.M. Brăila nr. 308/30.09.2011 anexa 1.31, poziția 24, precum și H.C.L.M. Brăila nr. 212/2009;

În baza art. 36 alin. (1) și (2) lit. c), alin. (5) lit. b) și art. 123 din Legea nr. 215/2001, republicată, cu modificările și completările ulterioare;

În temeiul art. 45 alin. (1) și (3) coroborat cu art. 115 alin. (1) lit. b) din Legea nr. 215/2001 privind administrația publică locală, republicată, cu modificările și completările ulterioare.

H O T A R A S T E :

Art.1: Scoaterea la licitație publică în vederea concesionării, a terenului în suprafață de **256,00 mp**, aparținând domeniului privat al Municipiului Brăila, situat în Brăila, str. Pictor Ion Andreescu nr. 114 A, pentru construirea unei locuințe.

Art.2: Terenul prevăzut la art. 1 se identifică în schița anexată, parte integrantă din prezenta hotărâre.

Art.3: Redevența se calculează conform prevederilor H.C.L.M. Brăila nr. 139/1997, cu modificările și completările ulterioare.

Art.4: Prezenta hotărâre va fi dusă la îndeplinire de Primarul Municipiului Brăila, prin Direcția Patrimoniu și Direcția Finanțelor Publice Locale, iar Secretarul Municipiului Brăila o va comunica celor interesați.


**PREȘEDINTE DE ȘEDINȚĂ,
DRAGOMIR VIOREL MARIAN**



**CONTRASEMNEAZĂ
SECRETAR,
FUDULAICHE MIRCEA**

PLAN DE DELIMITARE IMOBIL
SCARA 1:200

Judetul: Braila
Teritoriul administrativ: Braila
Cod SIRUTA: 42682-2
Adresa imobilului: strada Pictor Ion Andreescu nr. 114A

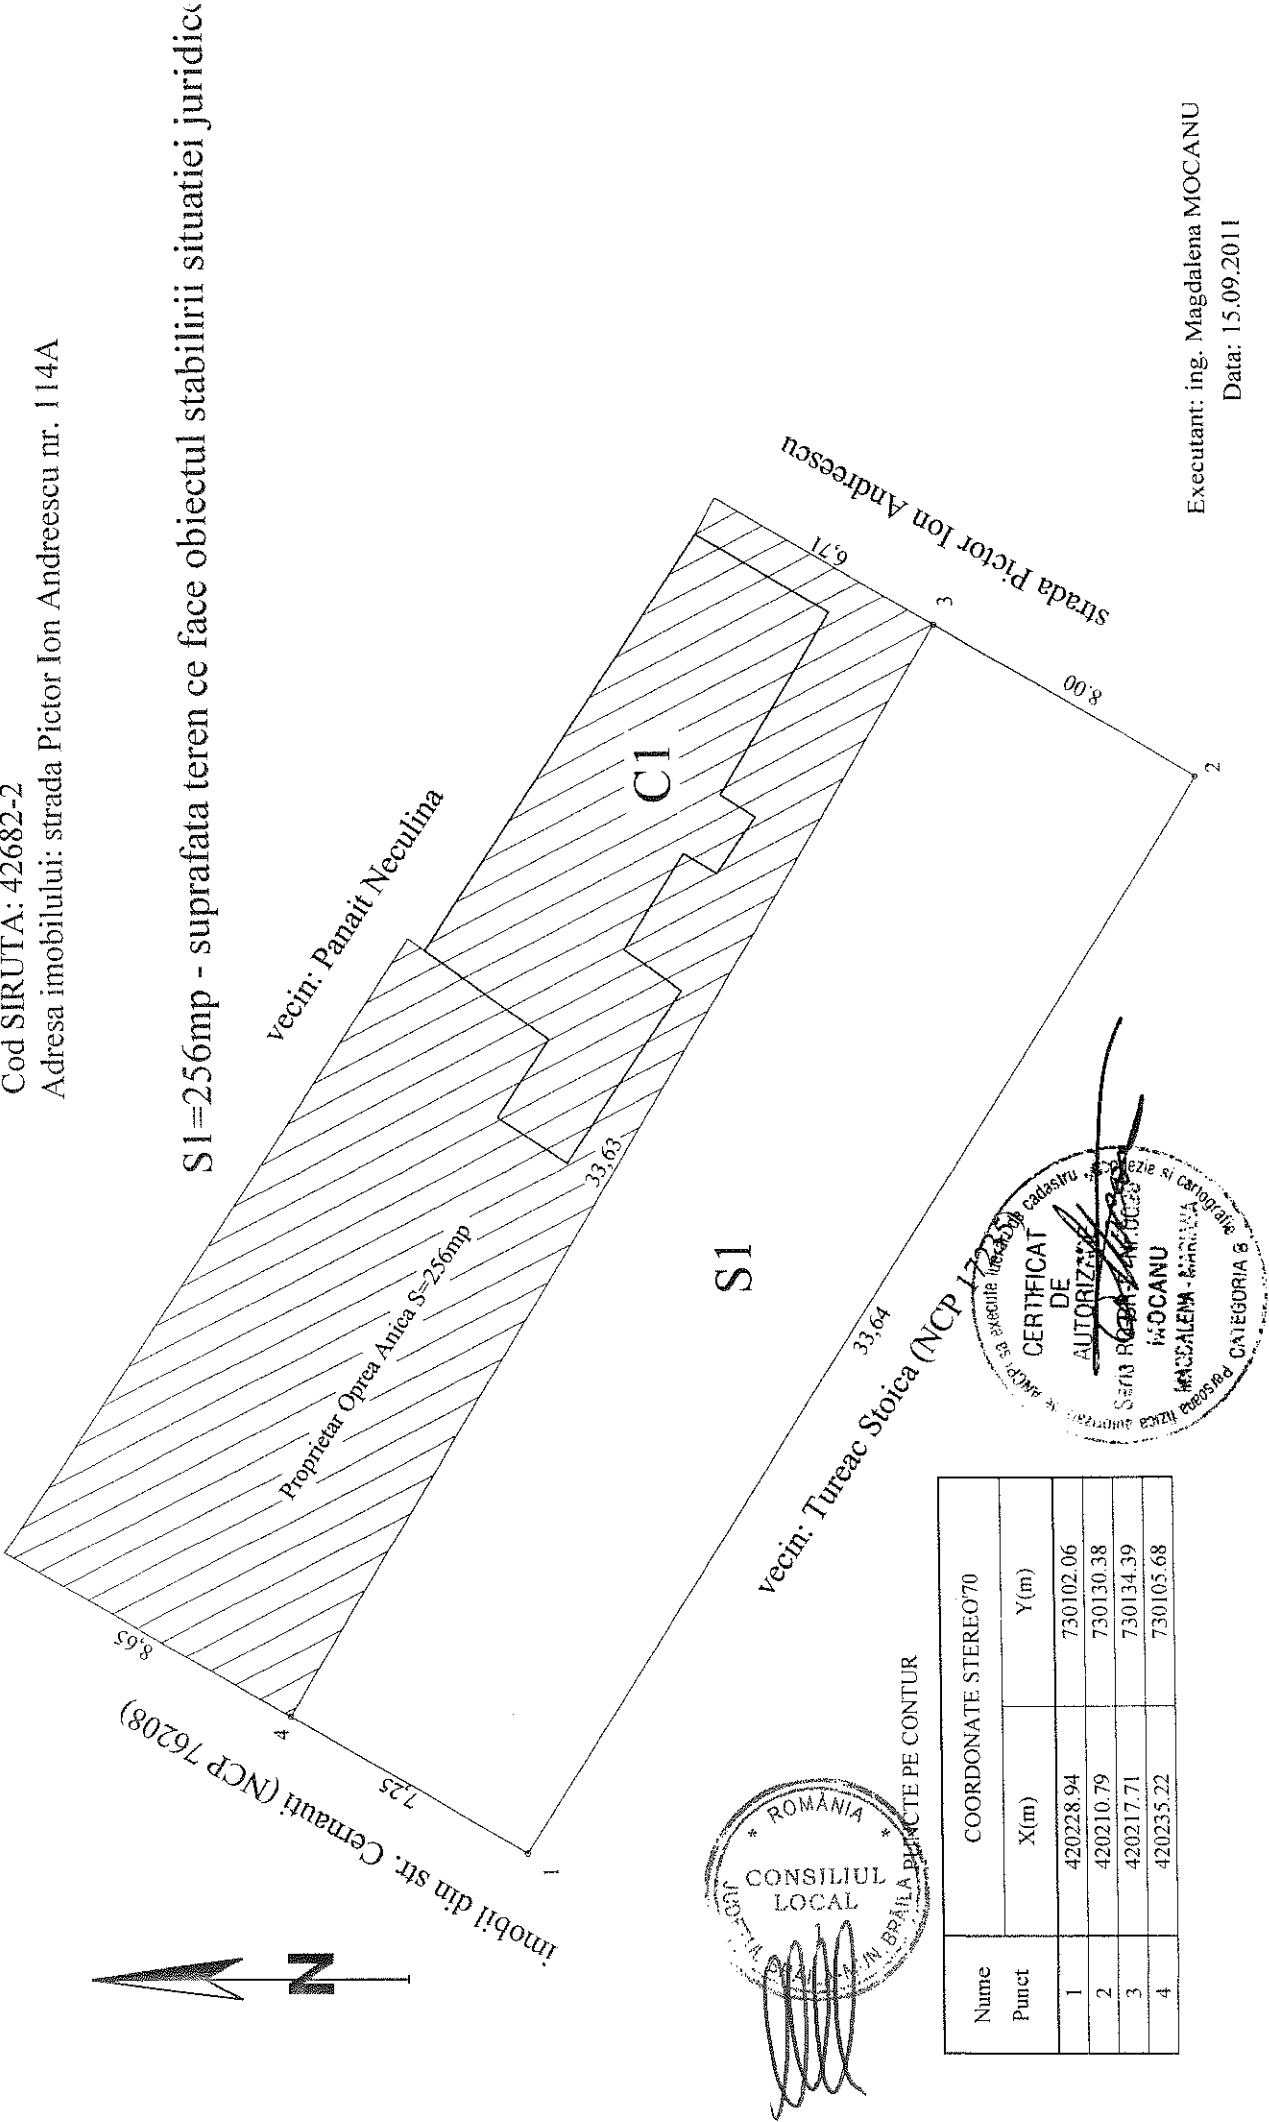

Executant: ing. Magdalena MOCANU
Data: 15.09.2011