

ROMÂNIA
JUDEȚUL BRĂILA
MUNICIPIUL BRĂILA
CONSILIUL LOCAL MUNICIPAL BRĂILA

HOTARAREA NR. 421

din 21.12.2011

Privind: Completarea ***anexei nr. 1*** la H.C.L.M. Brăila nr. 56/31.03.2006 privind „Aprobarea bunurilor (terenuri) ce pot fi acordate în compensare de către **Instituția Primarului Municipiului Brăila**, instituție investită cu soluționarea notificărilor depuse în baza Legii nr.10/2001, republicată”.

CONSILIUL LOCAL MUNICIPAL BRAILA

La inițiativa Primarului Municipiului Brăila;

Având în vedere referatul de aprobare al inițiatorului, raportul de specialitate al Comisiei Locale pentru Aplicarea Legii nr. 10/2001 numită prin Dispoziția Primarului Municipiului Brăila nr. 24006/14.12.2010, precum și rapoartele comisiilor de specialitate nr. 1 și 2 din cadrul C.L.M. Brăila;

Ținând seama de adresa nr. 47.996/09.12.2011 emisă de Curtea de Apel Galați;

În conformitate cu prevederile art. 4 din Legea nr. 213/1998 privind bunurile proprietate publică, cu modificările și completările ulterioare, art. 1 alin. (2), alin. (5), art. 11 alin. (8) din Legea nr. 10/2001, republicată, cu modificările și completările ulterioare, H.G.R. nr. 250/2007 și Legii nr. 24/2000, republicată, privind normele de tehnică legislativă pentru elaborarea actelor normative;

În baza art. 36 alin. (1) și (2) lit. c) și art. 121 alin. (1) și (2) din Legea nr. 215/2001, republicată, cu modificările și completările ulterioare;

În temeiul art. 45 alin. (1) și (3), coroborat cu art. 115 alin. (1) lit. b) din Legea nr. 215/2001 legea administrației publice locale, republicată, cu modificările și completările ulterioare;

H O T A R A S T E :

Art.1: (1) *Anexa nr. 1 la H.C.L.M. Brăila nr. 56/31.03.2006*, se completează cu terenul în suprafață de 2500,00 mp, ce face parte din terenul în suprafață totală de 21091,00 mp, situat în Brăila, Vadul Ghecetului, ce poate fi acordat în compensare de către **Instituția Primarului Municipiului Brăila**, instituție investită cu soluționarea notificărilor depuse în baza Legii nr. 10/2001, republicată, identificat conform planului de situație anexat, parte integrantă din prezenta hotărâre.


(2) În situația în care, prin hotărâre judecătorească irevocabilă Municipiul Brăila este obligat la acordarea în compensare a unei suprafețe de teren determinate, se va proceda la efectuarea înscrierii în cartea funciară a respectivei suprafețe.

Art.2: La data intrării în vigoare a prezentei hotărâri își încetează valabilitatea H.C.L.M. nr. 134/30.06.2006.

Art.3: Prezenta hotărâre va fi dusă la îndeplinire de Primarul Municipiului Brăila, prin Direcția Patrimoniu și Comisia Locală pentru Aplicarea Legii nr.10/2001, iar Secretarul Municipiului Brăila o va comunica celor interesați.


PREȘEDINTE DE ȘEDINȚĂ,

ENUȚĂ IONEL

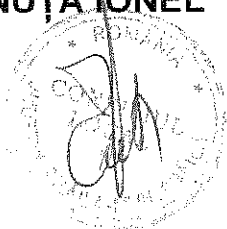

**CONTRASEMNEAZĂ
SECRETAR,**

FUDULAICHE MIRCEA

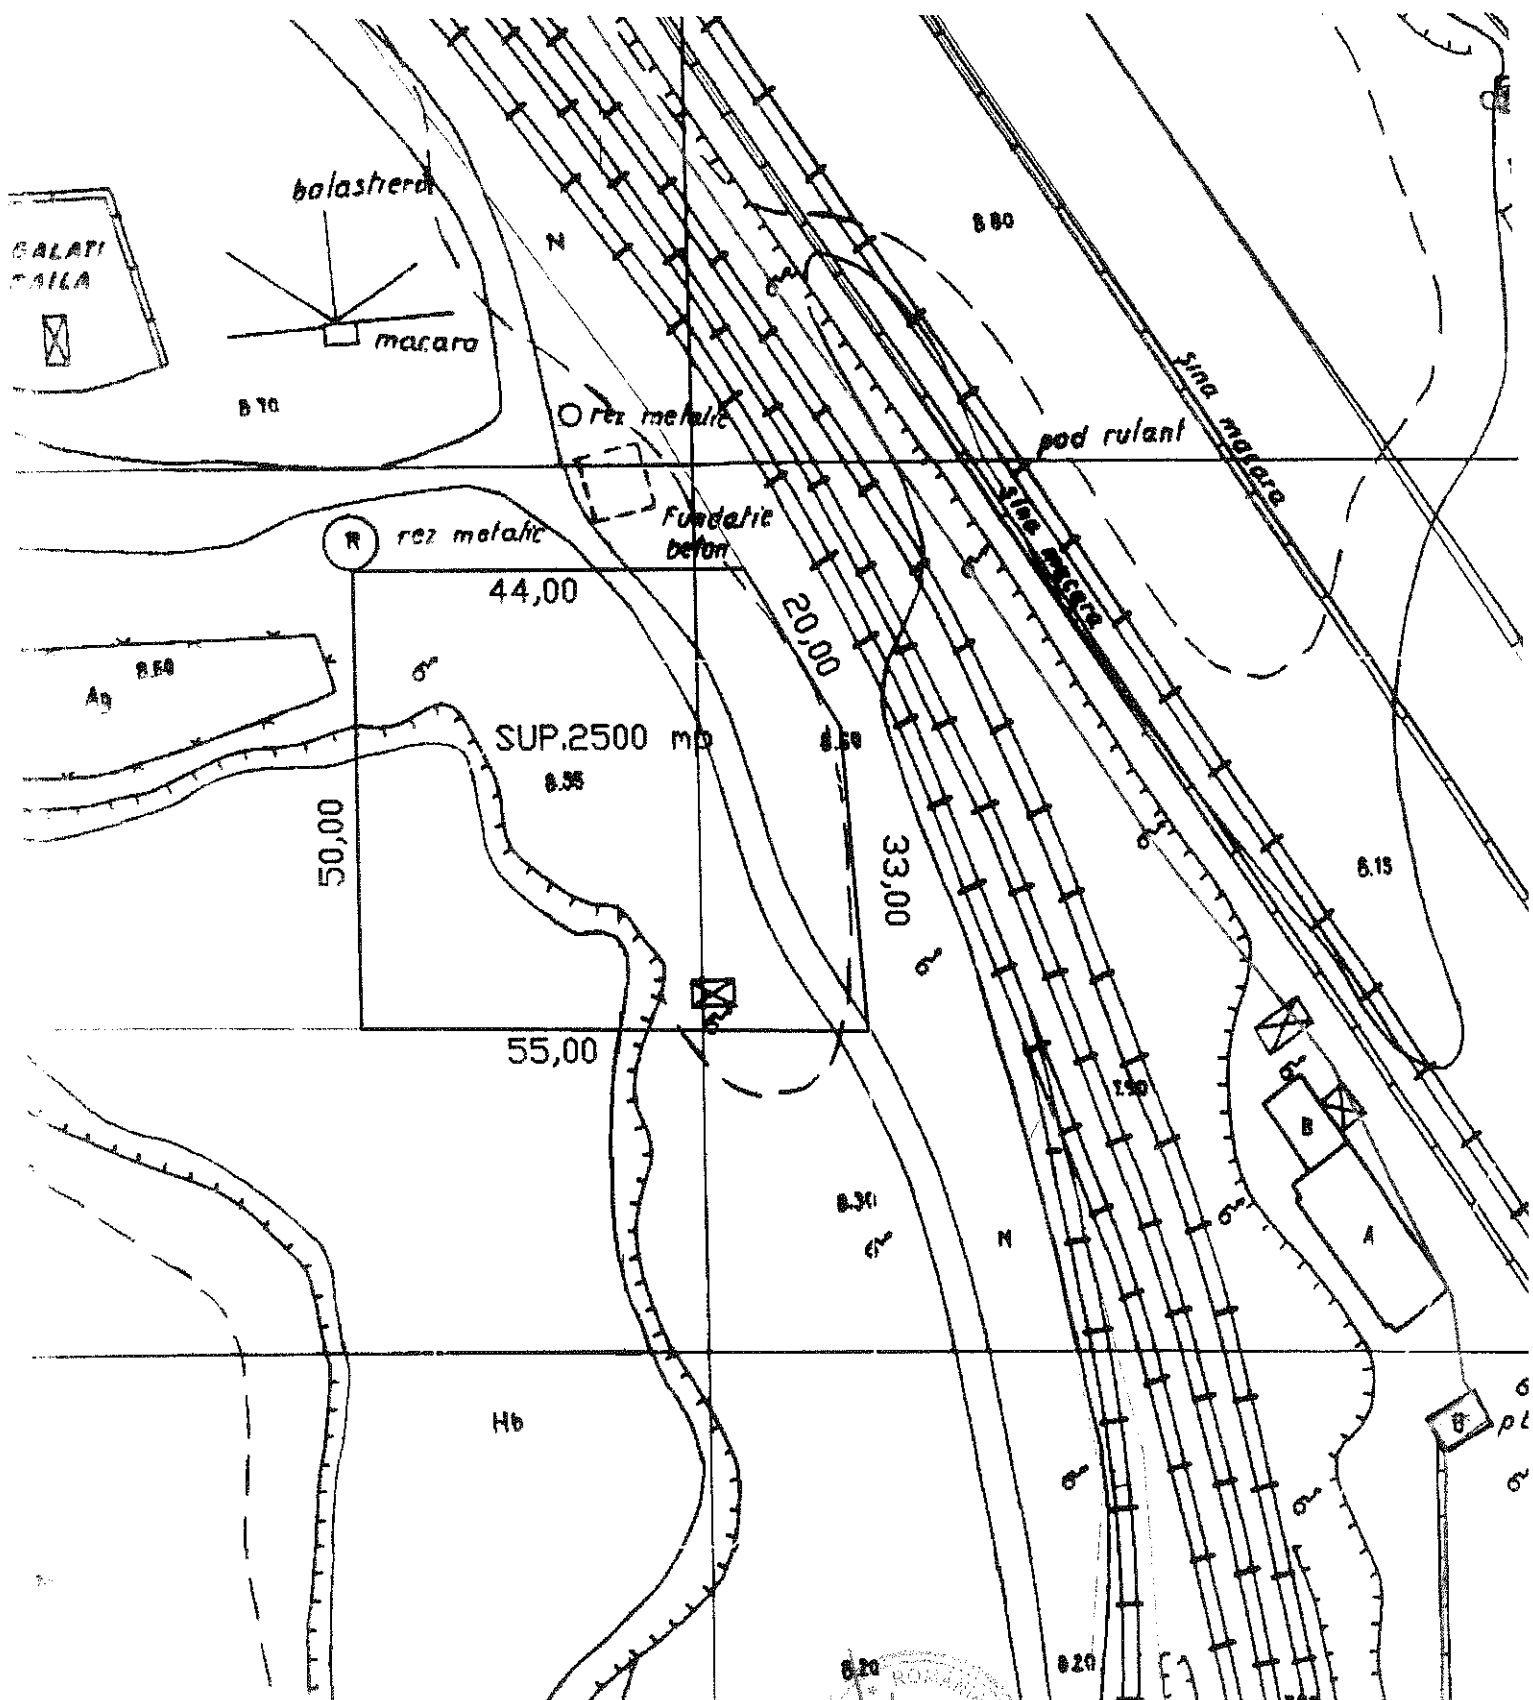

PLAN DE AMPLASAMENT AL BUNULUI IMOBIL

SCARA 1:5000


Județul BRĂILA

Unitatea administrativ-teritorială: BRĂILA

Adresa corpului de proprietate:

Vadul Ghecetului între S.C. Romstal și S.C. Hercules S.A.

Nr. cadastral al corpului de proprietate

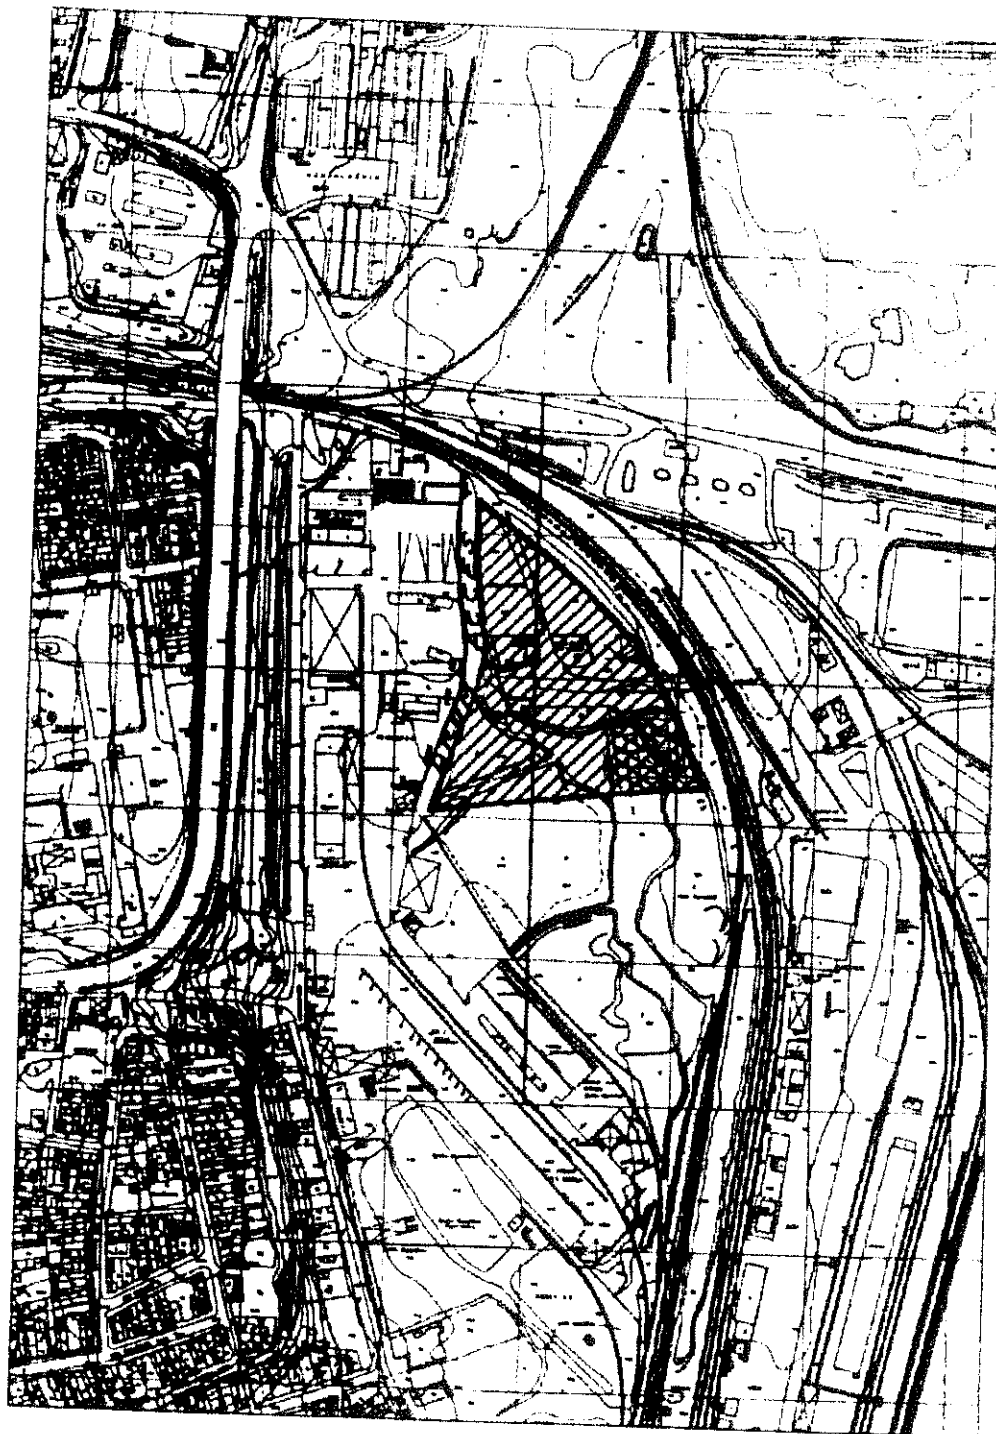

Executant:
S.C. MASTERS S.R.L.

