

ROMÂNIA
JUDEȚUL BRĂILA
MUNICIPIUL BRĂILA
CONSILIUL LOCAL MUNICIPAL BRĂILA

HOTĂRÂREA NR. 2

din 12.01.2012

Privind: Aprobarea amplasării statuii - bust de bronz a Domnitorului Alexandru Ioan Cuza pe B-dul Al. Ioan Cuza colț cu Calea Călărașilor.

CONSILIUL LOCAL MUNICIPAL BRAILA

La inițiativa Primarului Municipiului Brăila;

Având în vedere referatul de aprobare al inițiatorului, precum și raportul de specialitate al Instituției Arhitectului Șef;

În conformitate cu Legea nr. 120/2006, H.C.L.M. nr. 323/27.09.2010, H.C.L.M. nr. 373/14.07.2010, H.C.L.M. nr. 284/31.08.2011 și H.C.L.M. nr. 325/30.09.2011;

În baza art. 36 alin. (1), alin. (2) lit. d) și alin. (6) lit. a) pct.10 din Legea nr. 215/2001 republicată, cu modificările și completările ulterioare;

În temeiul art. 45 alin. (1) și (2) lit. e), coroborat cu art. 115 alin. (1) lit. b) din Legea nr. 215/2001, privind administrația publică locală, republicată, cu modificările și completările ulterioare;


HOTĂRĂSTE :

Art.1: Se aprobă amplasarea statuii - bust de bronz a Domnitorului Alexandru Ioan Cuza pe B-dul Al. I. Cuza colț cu Calea Călărașilor, conform planului de situație anexat, parte integrantă din prezenta hotărâre.

Art.2: Prezenta hotărâre va fi dusă la îndeplinire de Primarul Municipiului Brăila, prin Instituția Arhitectului Șef și Serviciul de Utilitate Publică de Administrare și Gospodărire Locală Brăila, iar Secretarul Municipiului Brăila o va comunica celor interesați.

PREȘEDINTE DE ȘEDINȚĂ,

FRIGIOIU ADELA

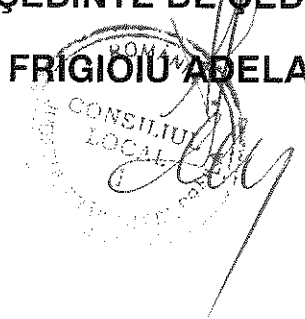

CONTRASEMNEAZĂ,
SECRETAR,

FUDULAICHE MIRCEA

PLAN DE SITUATIE
scara 1:500


Judetul Braila
Teritoriul administrativ: Municipiul Braila
Adresa: B-dul Al. I. CUZA

JUDETUL BRAILA
PRIMĂRIA MUNICIPIULUI BRAILA

ANEXA
L7
CERTIFICATUL DE URBANISM


nr. 192 din 20.11.2011


ARHITECT S. 112

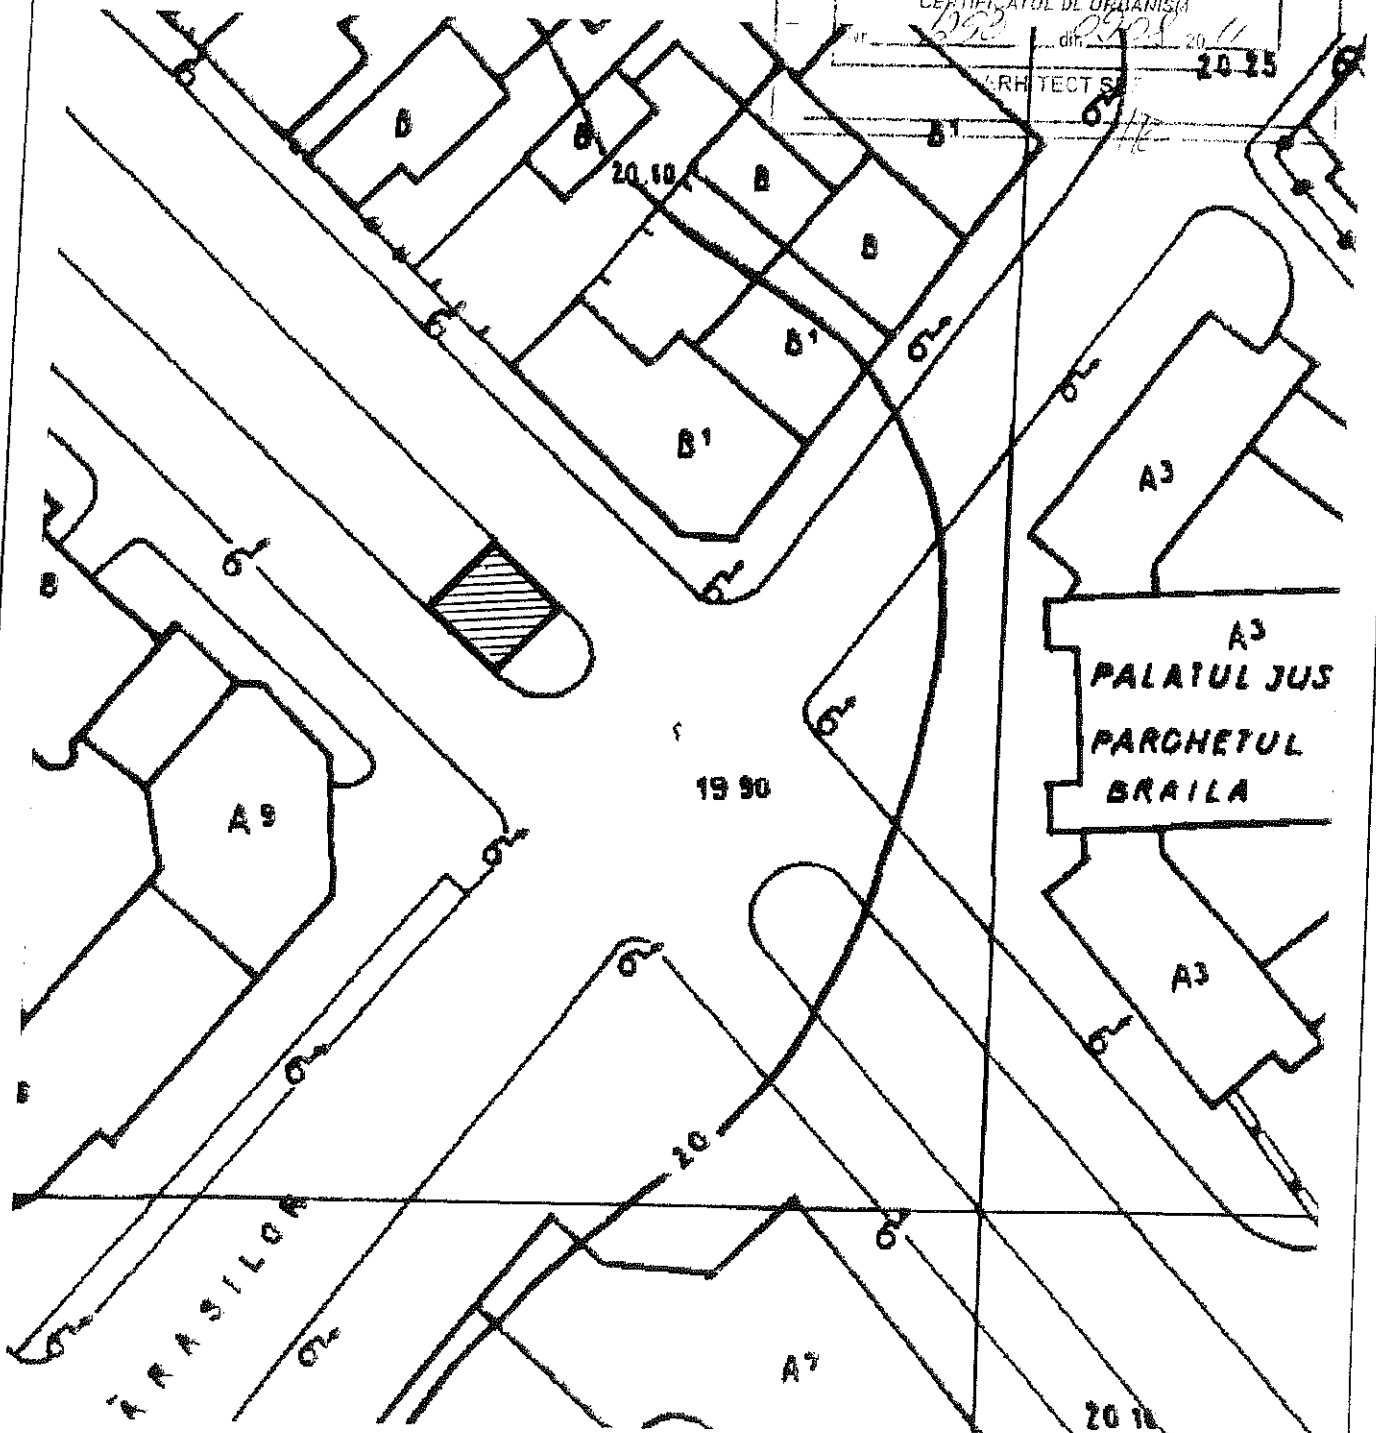


AMPLASARE BUST „ALEXANDRU IOAN CUZA”

Iulie 2011

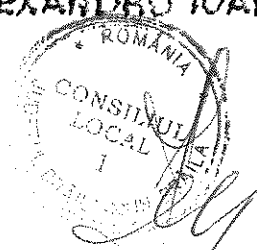


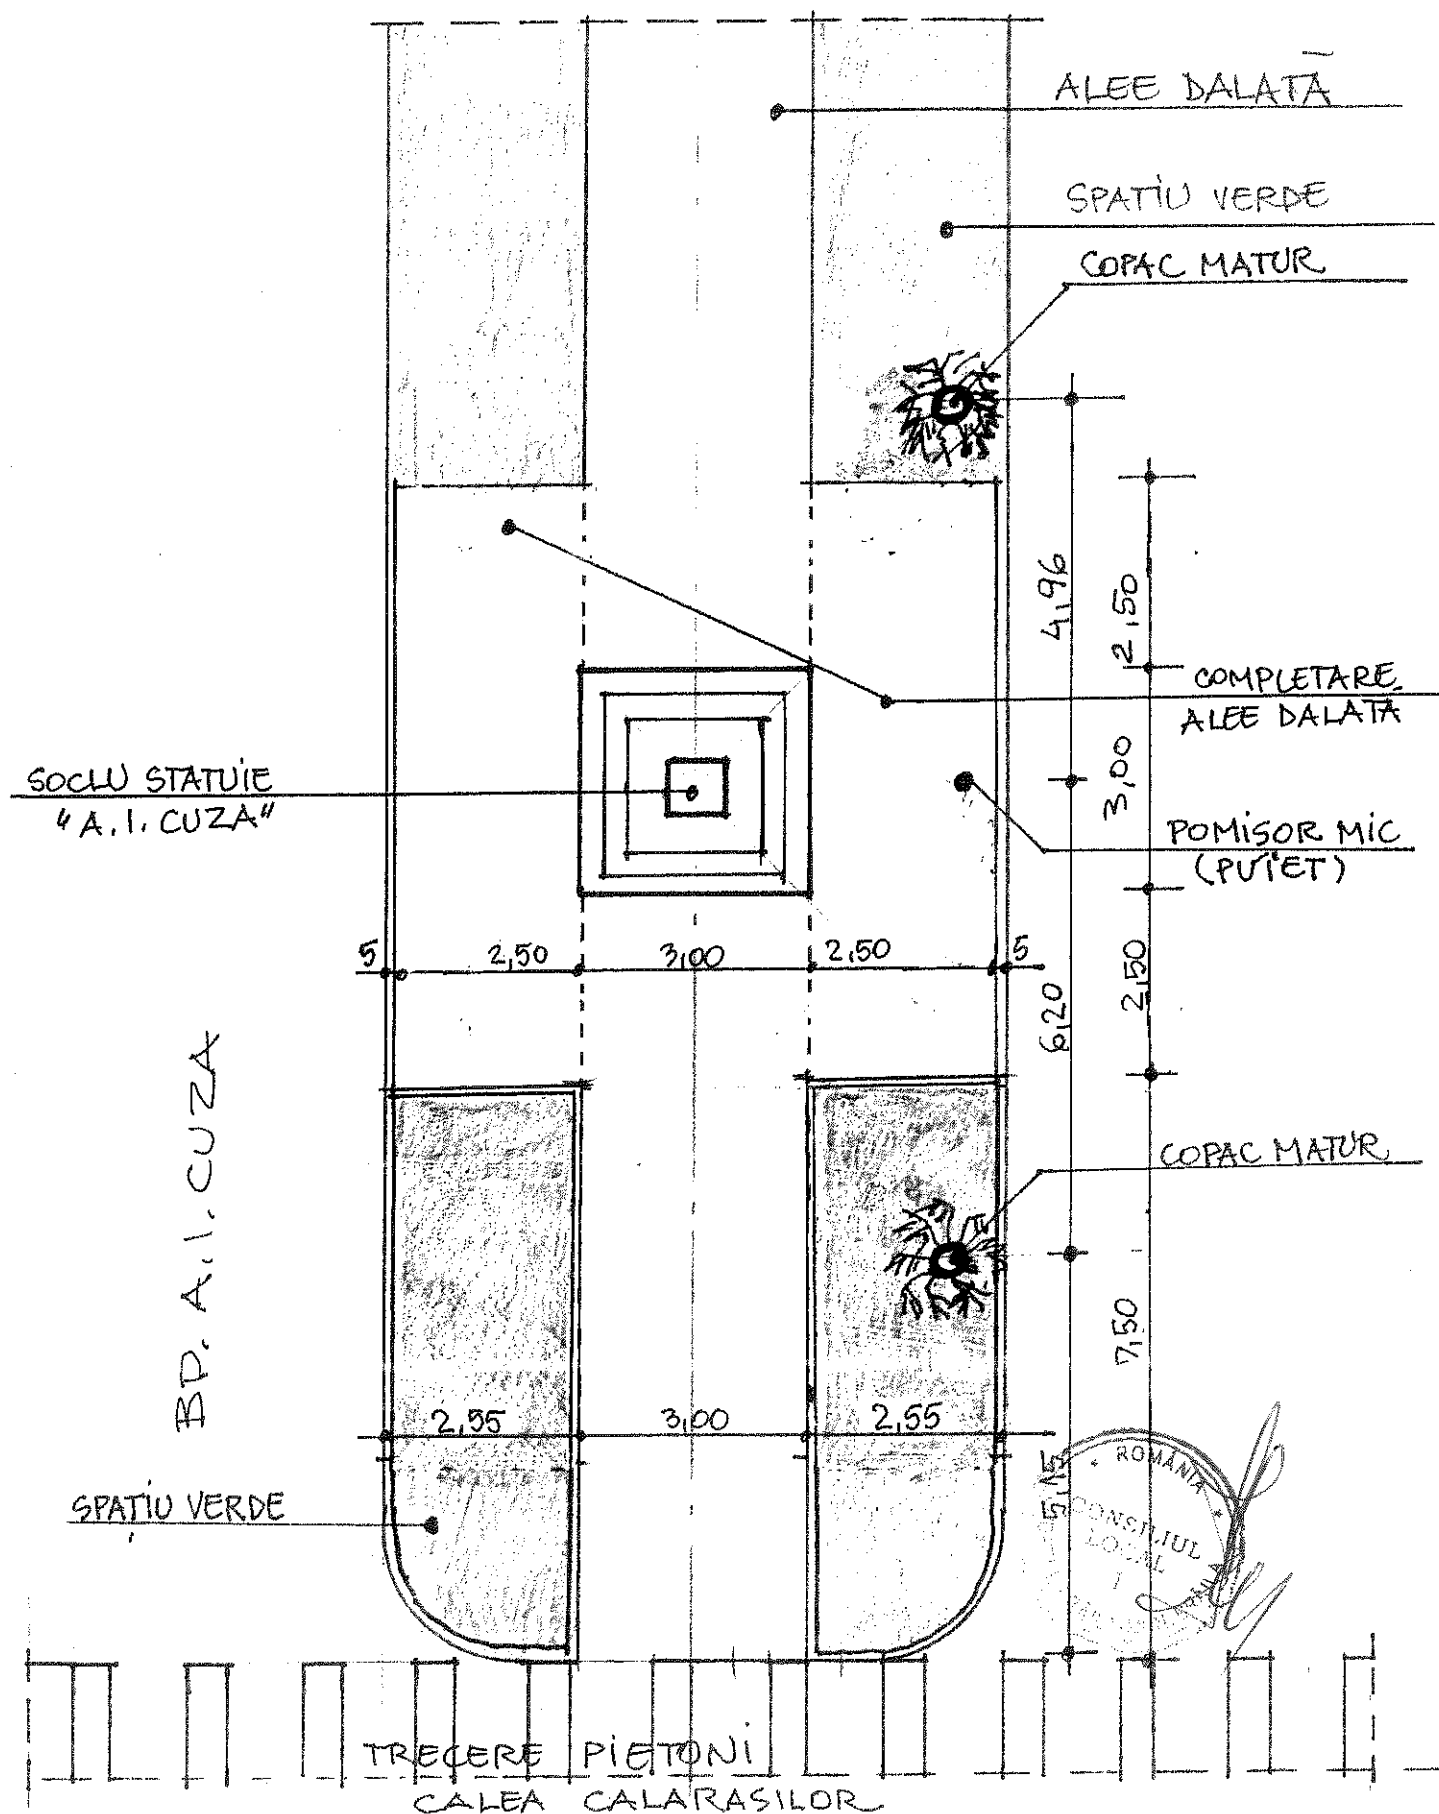


PL. A.1

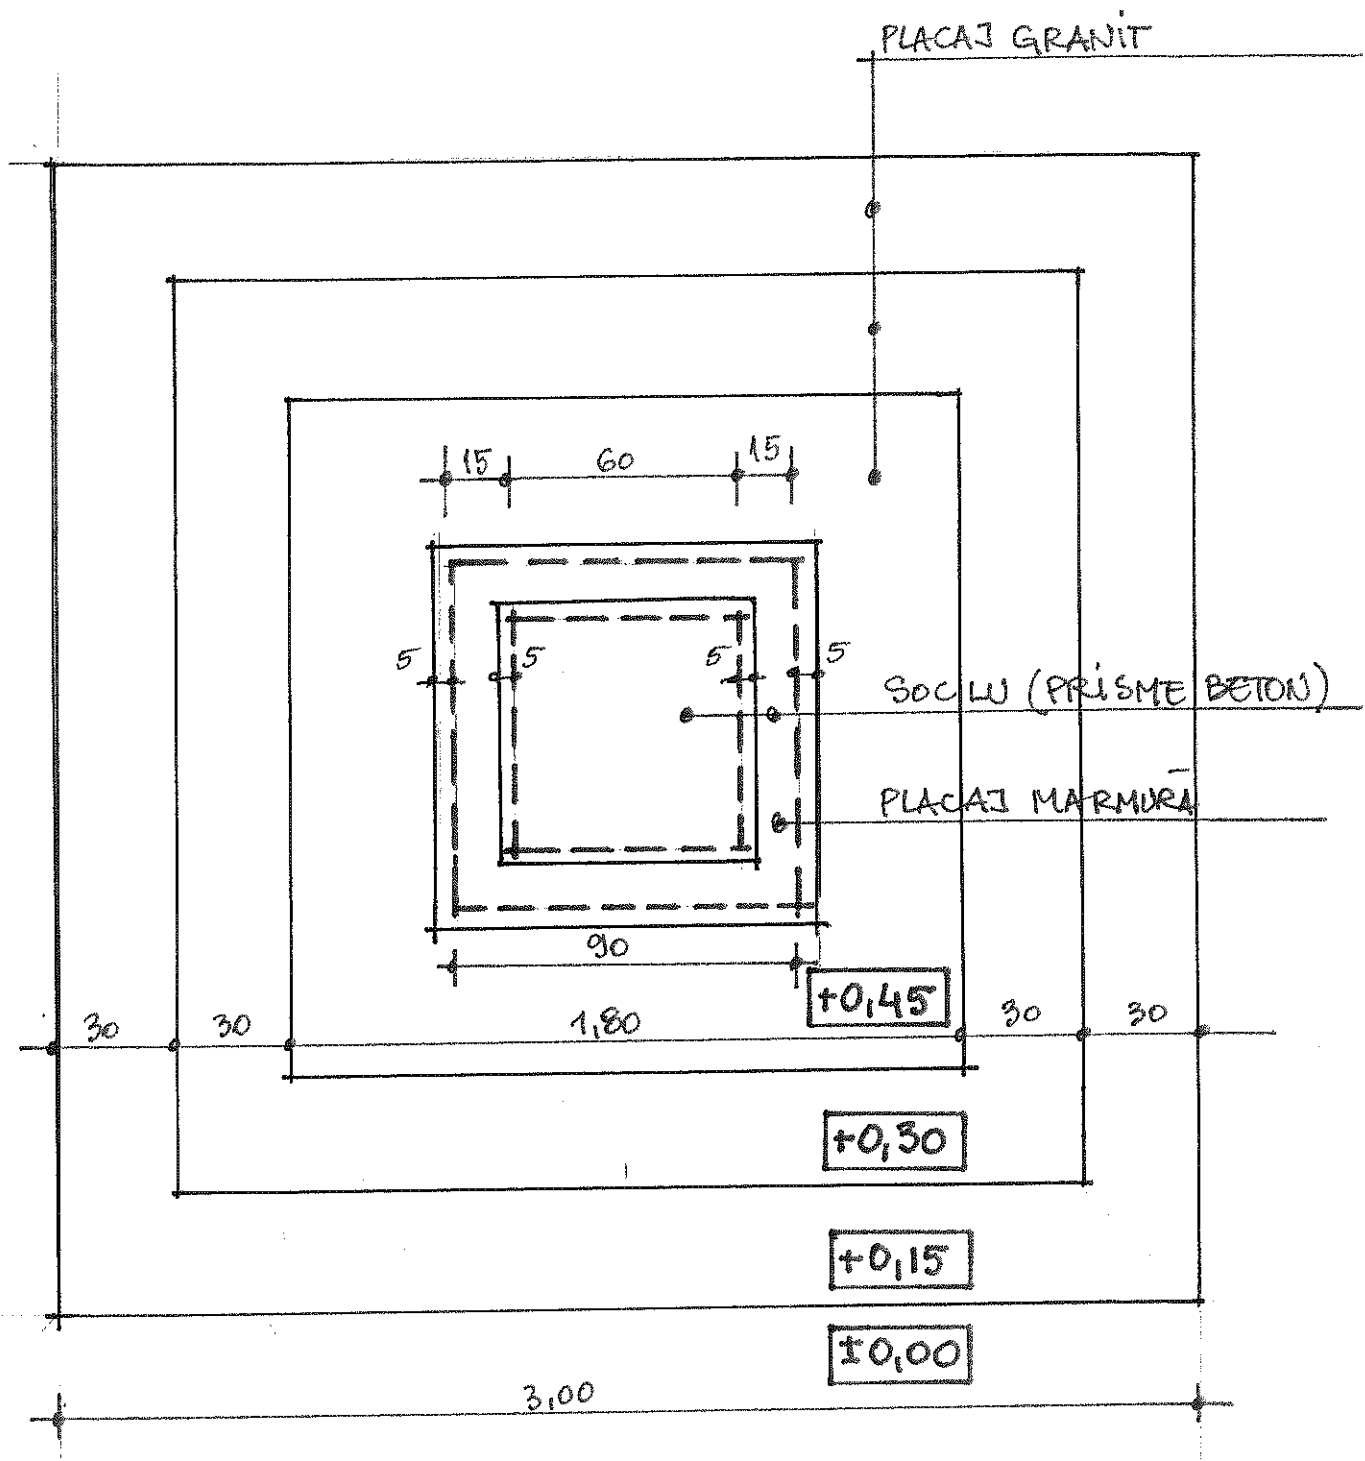

PLAN SOCLU STATUIE - SC. 1/20
(BUST A.I. CUZA)

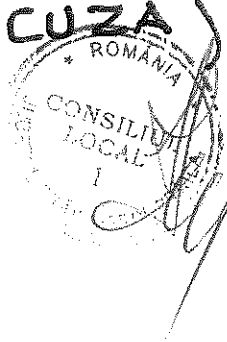

PLA2
INTOCMIT,
ARH. E. GHERMAN
C. M.

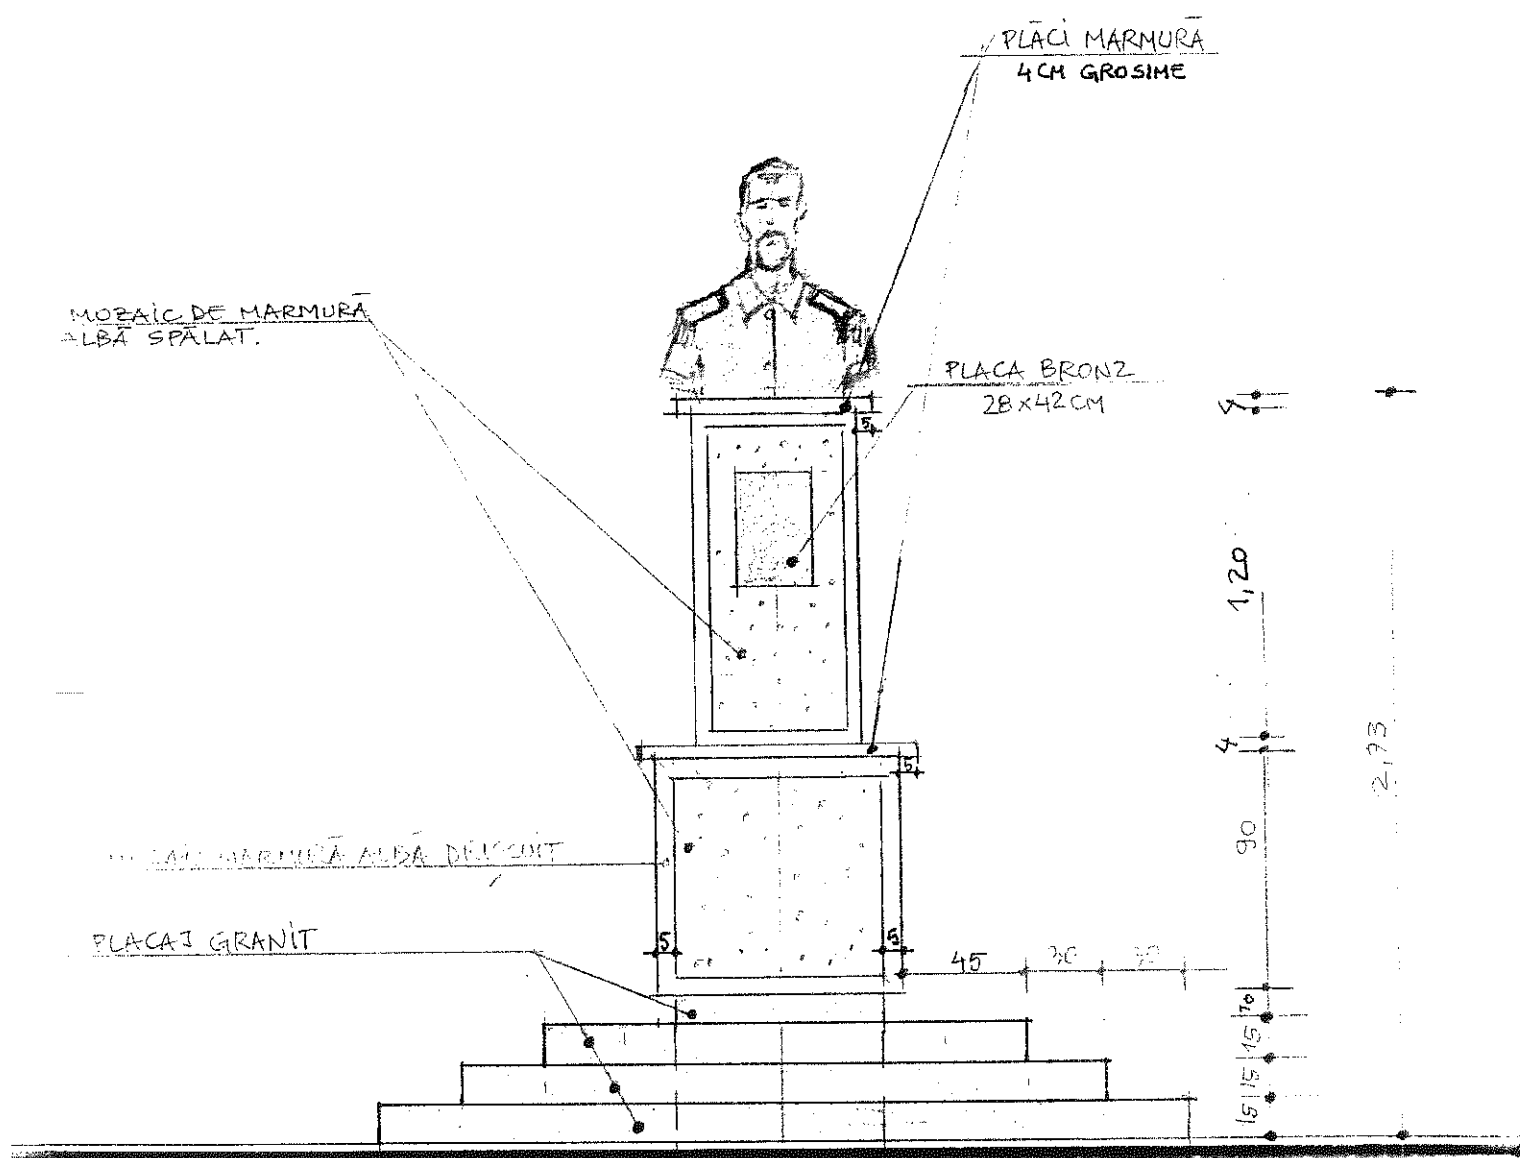


NOTĂ :

CORPUL SOCLULUI SE
VA EXECUTA DIN BETON ARMAT B200
TURNAT ÎN COFRAJ.

VEDERE FRONTALĂ SC. 1/20

FUNDATIE DIN BETON
ARMAT

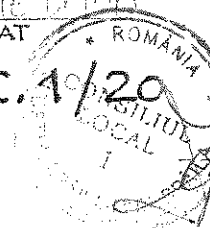

PLAȘ
INTOCMIT
ARH. E. GHEORGHE
Chic