

ROMÂNIA
JUDEȚUL BRĂILA
MUNICIPIUL BRĂILA
CONSILIUL LOCAL MUNICIPAL BRĂILA

HOTĂRĂREA NR. 27

din 30.01.2012

Privind: Atribuirea în folosință gratuită, pe durata existenței construcției a terenului aparținând domeniului privat al Municipiului Brăila, în suprafață de **577,50 mp**, indiviz din suprafața totală de 2490,00 mp, situat în Brăila, str. Deva nr. 2, solicitantei **Parohia „Sf. Mina”**.

CONSILIUL LOCAL MUNICIPAL BRAILA

La inițiativa Primarului Municipiului Brăila;

Având în vedere adresa nr.2397/20.01.2012 a parohului Bisericii „Sf. Mina” Brăila prin care solicită atribuirea în folosință gratuită a terenului în suprafață de 577,50 mp situat în Brăila, str. Deva nr.2;

Văzând referatul de aprobare al inițiatorului, raportul comun de specialitate al Direcției Patrimoniu și Direcției Juridic Contencios Administrație Publică Locală, precum și raportul comisiei de specialitate nr. 2 din cadrul C.L.M. Brăila;

În conformitate cu prevederile art. 8, art. 9 alin. (3) și art. 12 din Legea nr. 489/2006, privind libertatea religioasă și regimul general al cultelor, art. 4 din Legea nr. 213/1998 privind bunurile proprietate publică;

În baza art. 36 alin. (1), alin. (2) lit. c) alin. (5) lit. b) și art. 124 din Legea nr. 215/2001, republicată, cu modificările și completările ulterioare;

În temeiul art. 45 alin. (1) și (3) coroborat cu art. 115 alin. (1) lit. b) din Legea nr. 215/2001 privind administrația publică locală, republicată, cu modificările și completările ulterioare;

H O T Ă R Ă S T E :

Art.1: Atribuirea în folosință gratuită, pe durata existenței construcției a terenului aparținând domeniului privat al Municipiului Brăila, în suprafață de **577,50 mp**, indiviz din suprafața totală de 2490,00 mp, situat în Brăila, str. Deva nr. 2, solicitantei **Parohia „Sf. Mina”**.

Art.2: Terenul prevăzut la art. 1 se identifică în schița anexată, parte integrantă din prezenta hotărâre.

Art.3: (1) Beneficiarul folosinței gratuite constituite conform art. 1, are obligația folosirii efective a terenului, conform destinației, fiind interzisă cedarea folosinței, total sau parțial către terți.

(2) Orice amplasare/desființare de construcții se va realiza numai cu respectarea legislației specifice.

Art.4: Prezenta hotărâre va fi dusă la îndeplinire de Primarul Municipiului Brăila, prin Direcția Patrimoniu și Direcția Finanțelor Publice Locale, iar Secretarul Municipiului Brăila o va comunica celor interesați.

PREȘEDINTE DE ȘEDINȚĂ,

FRIGIOIU ADELA



**CONTRASEMNEAZĂ
SECRETAR,**


FUDULAICHE MIRCEA

SCARA 1:500

Nr. cadastral	Suprafata masurata	Adresa imobilului
	2490.00	Str. Deva nr.2
Cartea Funciara nr.		UAT 42682-2

O.C.P.I. BRAILA

Nr. R.G.I.....

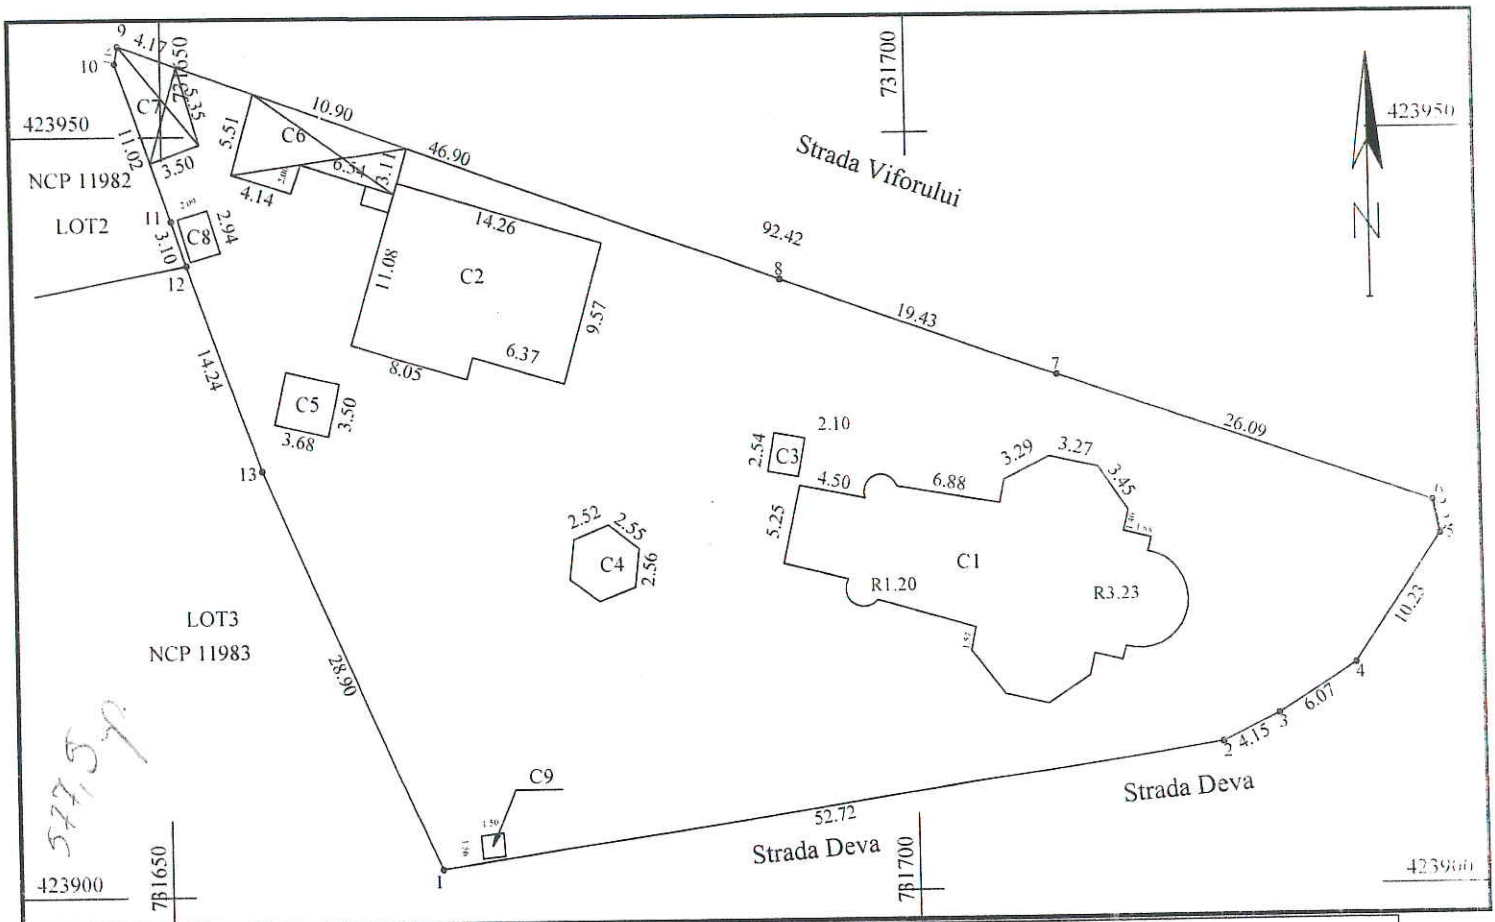

A. Date referitoare la teren					
Nr. parcela	Categoria de folosinta	Suprafata (mp)	Valoare de impozitare (lei)	Mentiuni	
1	Ce	2490.00		Imprejmuit cu gard de fier forjat	
Total		2490.00			

B. Date referitoare la constructii					
Cod Constr.	Cod grupa destinatie	Denumire	Suprafata constr. la sol	Valoare de impozitare (lei)	Mentiuni
C1	CAS	Biserica	247.00		
C2	CL	Casa Parohiala	149.00		
C3	CA	Anexa	5.00		
C4	CA	Clopotnita	17.00		
C5	CA	Anexa	13.00		
C6	CA	Anexa	44.00		
C7	CA	Anexa	25.00		
C8	CA	Anexa	6.00		
C9	CA	Wc	2.00		
Total			508.00		

INVENTAR DE COORDONATE		
Pct.	E (m)	N (m)
1	423901.69	731668.05
2	423909.56	731720.18
3	423911.40	731723.91
4	423914.65	731729.04
5	423923.12	731734.77
6	423925.30	731734.32
7	423933.92	731709.69
8	423940.37	731691.37
9	423956.01	731647.15
10	423954.88	731646.93
11	423944.49	731650.60
12	423941.55	731651.59
13	423928.15	731656.43

Executant,

Semnatura si stampila

Data : 07.12.2009

Se confirma suprafata din masuratori si introducerea imobilului in baza de date

Parafa

Semnatura si data

Stampila BCPI