

R O M Â N I A
JUDEȚUL BRĂILA
MUNICIPIUL BRĂILA
CONSILIUL LOCAL MUNICIPAL BRĂILA

H O T A R A R E A N R . 3 1

din 30.01.2011

Privind: Scoaterea la licitație publică, în vederea concesiunii, a terenului în suprafață de **1721,00 mp**, aparținând domeniului privat al Municipiului Brăila, situat în Brăila, str. Malul Dunării nr. 15, în vederea înființării unui obiectiv economic.

CONSILIUL LOCAL MUNICIPAL BRAILA

La inițiativa Primarului Municipiului Brăila;

Având în vedere referatul de aprobare al inițiatorului și adresele nr. 43850/2009 și nr. 42950/31.10.2011 ale S.C. „ASERMAN SHIP” S.R.L. Brăila;

Văzând raportul comun de specialitate al Direcției Patrimoniu și Direcției Juridic Contencios Administrație Publică Locală, precum și raportul comisiei de specialitate nr. 2 din cadrul C.L.M. Brăila;

În conformitate cu prevederile art. 4 din Legea nr. 213/1998 privind bunurile proprietate publică, cu modificările și completările ulterioare, art. 2 lit. e), art. 21 lit. a) din Legea nr. 195/2006, legea cadru a descentralizării, art. 13 alin. (1) din Legea nr. 50/1991 privind autorizarea executării lucrărilor de construcții, republicată, cu modificările și completările ulterioare, art.20 alin.(1) lit.e) din Legea nr. 273/2006 privind finanțele publice locale, cu modificările și completările ulterioare, H.C.L.M. nr.51/2009, completată cu H.C.L.M. nr. 58/26.02.2010, anexa nr. 1.12, poziția 1 și H.C.L.M. nr. 240/14.07.2010, anexa 1.17, poziția 1, precum și H.C.L.M. Brăila nr. 212/2009;

În baza art. 36 alin. (1) și (2) lit. c), alin. (5) lit. b) și art. 123 din Legea nr. 215/2001, republicată, cu modificările și completările ulterioare;

În temeiul art. 45 alin. (1) și (3) coroborat cu art. 115 alin. (1) lit. b) din Legea nr. 215/2001 privind administrația publică locală, republicată, cu modificările și completările ulterioare.

H O T A R A S T E :

Art.1: Scoaterea la licitație publică, în vederea concesiunii, a terenului în suprafață de **1721,00 mp**, aparținând domeniului privat al Municipiului Brăila, situat în Brăila, str. Malul Dunării nr. 15, în vederea înființării unui obiectiv economic.

Art.2: Terenul prevăzut la art. 1 se identifică în planul de situație, conform **anexei nr. 1**, parte integrantă din prezenta hotărâre.

Art.3: (1). Prețul de pornire la licitație asupra terenului se stabilește în cuantum de **0,23 lei/mp/lună**, conform raportului de evaluare, ce constituie **anexa nr. 2**, parte integrantă din prezenta hotărâre.

(2). Cuantumul redevenței se actualizează anual, în funcție de rata inflației.

Art.4: Prezenta hotărâre va fi dusă la îndeplinire de Primarul Municipiului Brăila, prin Direcția Patrimoniu și Direcția Finanțelor Publice Locale, iar Secretarul Municipiului Brăila o va comunica celor interesați.

PREȘEDINTE DE ȘEDINȚĂ,

FRIGIOIU ADELA




CONTRASEMNEAZĂ
SECRETAR,

FUDULAICHE MIRCEA

PLAN DE AMPLASAMENT ȘI DELIMITARE A IMOBILULUI
SCARA 1:500

Judetul: Braila
Teritoriul admin.: Braila
Adresa: Str. Malul Dunarii nr. 15

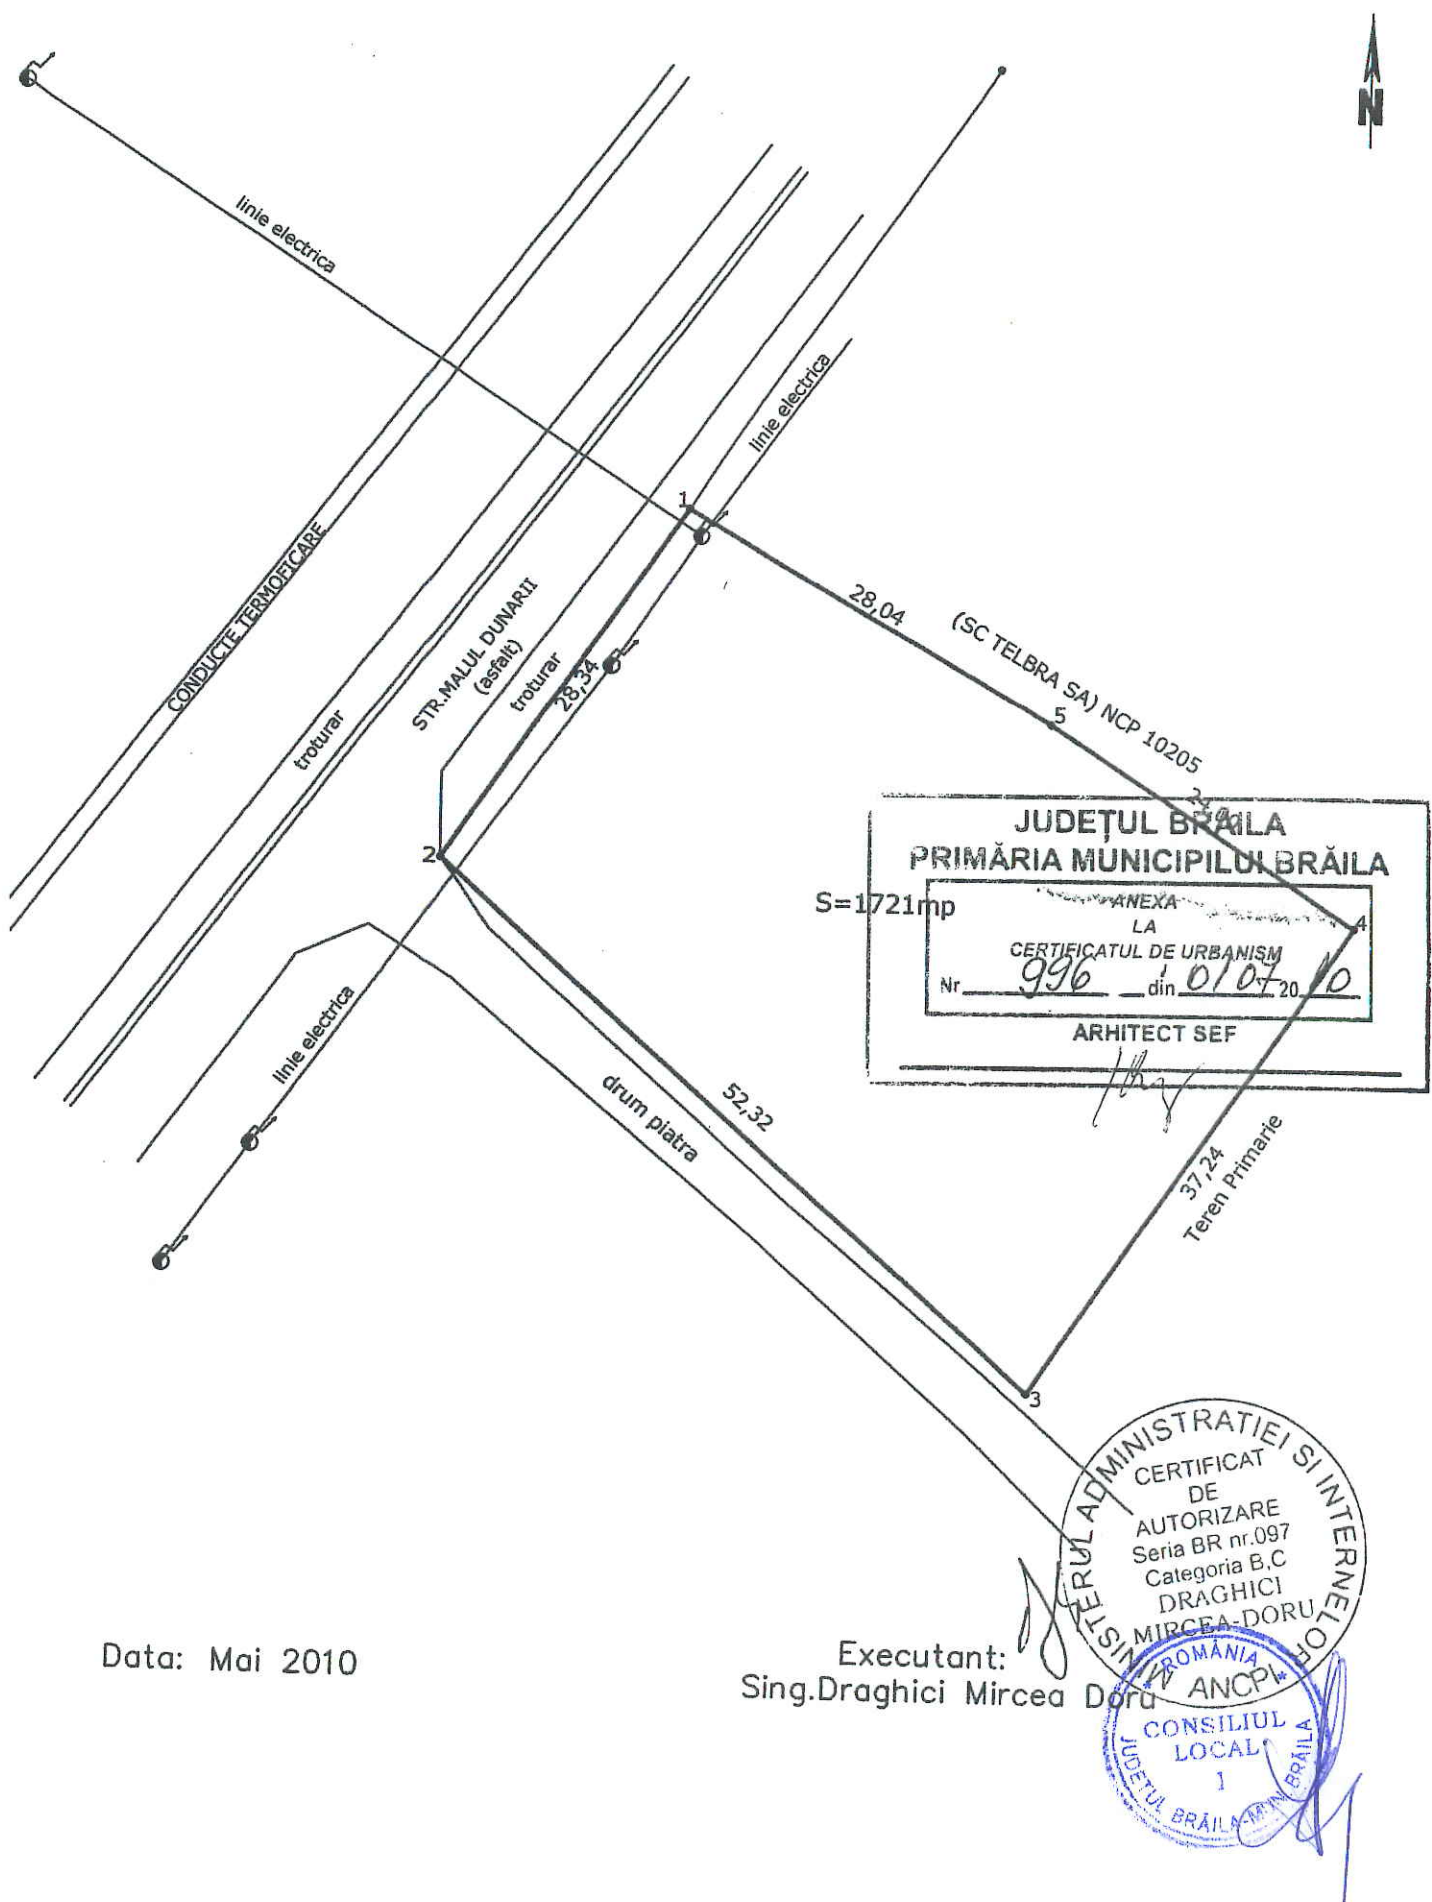

Data: Mai 2010

Executant:
Sing. Draghici Mircea Doru

