

ROMÂNIA
JUDEȚUL BRĂILA
MUNICIPIUL BRĂILA
CONSILIUL LOCAL MUNICIPAL BRĂILA

HOTARAREA NR. 48

din 29.02.2012

Privind: Completarea *H.C.L.M. nr. 51/27.02.2009* referitoare la „Atestarea apartenenței la domeniul privat al Municipiului Brăila, a unor imobile, în vederea înscrierii acestora în cartea funciară”.

CONSILIUL LOCAL MUNICIPAL BRAILA

La inițiativa Primarului Municipiului Brăila;

Având în vedere referatul de aprobare al inițiatorului, raportul de specialitate al Direcției Patrimoniu și Serviciului de Utilitate Publică de Administrare a Fondului Locativ și Cimitirelor, precum și rapoartele comisiilor de specialitate nr. 1, 2 și 5 din cadrul C.L.M. Brăila;

În conformitate cu prevederile art. 22 alin. (2) din Legea nr. 50/1991, privind autorizarea executării lucrărilor de construcții, republicată, cu modificările și completările ulterioare, art. 1 alin. (3), art. 47 din Legea cadastrului și a publicității imobiliare nr. 7/1996, republicată, cu modificările și completările ulterioare, art. 4 din Legea nr. 213/1998 privind bunurile proprietate publică, cu modificările și completările ulterioare, art. 2 lit. e), art. 21 lit. a) din Legea nr. 195/2006 – legea cadru a descentralizării, cu modificările și completările ulterioare, art. 20 alin. (1) lit. e) din Legea nr. 273/2006 – privind finanțele publice locale, cu modificările și completările ulterioare și H.C.L.M. Brăila nr. 139/1997, cu modificările și completările ulterioare;

În baza art. 36 alin. (1) și (2) lit. c), alin. (5), lit. b) și art. 123 alin. (1) din Legea nr. 215/2001, republicată, cu modificările și completările ulterioare;

În temeiul art. 45 alin. (1) și (3) coroborat cu art. 115 alin. (1) lit. b) din Legea nr. 215/2001 privind administrația publică locală, republicată, cu modificările și completările ulterioare;

H O T A R A S T E :

Art.1: Se completează anexele nr. 1, 5 și 6 din H.C.L.M. Brăila nr. 51/27.02.2009, cu pozițiile prevăzute în **anexele nr. 1.36, 5.30 și 6.36**, părți integrante din prezenta hotărâre.


Art.2: Imobilele prevăzute la art. 1, se identifică în planurile de situație anexate, părți integrante din prezenta hotărâre.

Art.3: Celelalte prevederi din H.C.L.M. Brăila nr. 51/27.02.2009, rămân neschimbate.

Art.4: Prezenta hotărâre va fi dusă la îndeplinire de Primarul Municipiului Brăila, prin Direcția Patrimoniu, Serviciul de Utilitate Publică de Administrare a Fondului Locativ și a Cimitirelor și Direcția Finanțelor Publice Locale, iar Secretarul Municipiului Brăila o va comunica celor interesați.

PREȘEDINTE DE ȘEDINȚĂ,

MANGIUREA SILVIU

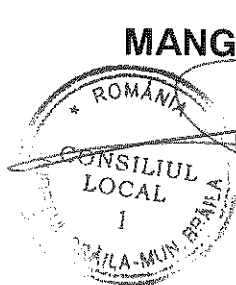

**CONTRASEMNEAZĂ
SECRETAR,**


FUDULAICHE MIRCEA

TERENURI CE URMEAZĂ A FI ANALIZATE ÎN VEDEREA
CONCESIONĂRII

Nr. crt.	Teren situat în Municipiul Brăila	Suprafață teren (mp)	Numărul cererii și numele și prenumele/denumirea solicitantului
1	Str. Cazasului nr.91	315	1843/17.01.2012 – Ciusu Gina și Costel
2	Str. Maramureș nr.6 bis	230	1930/18.01.2012 – Davidoiu Gheorghe și Vasilica
3	Str. Neagoe Basarab nr.83 lot 1	84	2417/20.01.2012 – Ioniță Gicuța
4	Str. Enăchiță Văcărescu nr.66	262	2528/23.01.2012 – Secăreanu Tudor și Ioana
5	Str. Tudor Vladimirescu nr.66	391	3085/25.01.2011 – Dragu Constantin ș.a.
6	Str. 1 Decembrie 1918 nr.116	81	2750/24.01.2012 – S.C. ELLA COM S.R.L.
7	Str. Ștefan Secăreanu nr.60	21,50	2916/25.01.2012 – Gavril Nedelcu și Maria
8	Str. Ion Călugăru nr.35	145	4149/02.02.2012 – Constantin Voica
9	Str. Enăchiță Văcărescu nr.96A	78,65	46173/24.11.2011 – Cocianu Tudor și Ileana
10	Str. Eftimie Murgu nr. 143	14	5012/09.02.2012 – Burtea Ștefana
11	Șos.Focșani nr.111 – 111 bis	44	2174/19.01.2012 – Bercaru Constantin, Bercaru Fana și Farcaș Domnica
12	Str. Oltului nr.32	103	5351/10.02.2012 – Trifan Gheorghe și Tudorița
13	Str. Comunarzi nr.102	130	5861/14.02.2012 – Grigore Amalia
14	B-dul. Independenței nr.282	1766	4791/07.02.2012 – Sindicatul liber PROMEX Brăila
15	Str. Petre Ștefănescu Goangă nr.60 A	24	5835/14.02.2012 – Păvăloiu Simion și Lucica
16	Str. Comuna din Paris nr.74	173,95	Dosar civil nr.5923/196/2011 – Trifan Ionel

PREȘEDINTE DE ȘEDINȚĂ,

MANGIUREA SILVIU

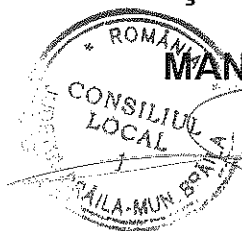


**IMOBILE FORMATE DIN TEREN ȘI CONSTRUCȚII A CĂROR
APARTENENȚĂ SE ATESTĂ LA DOMENIUL PRIVAT AL
MUNICIPIULUI BRĂILA**

Nr. crt.	Adresa imobilului	Suprafață teren (mp)	Suprafață construcții (mp)
1	Str. Marului nr.77	192 mp indiviz din 427 mp	Construcțiile C1 – C7 sunt proprietate privată

PREȘEDINTE DE ȘEDINȚĂ,

MANGIUREA SILVIU

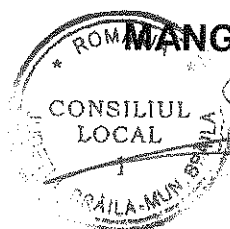


**TERENURI A CĂROR APARTENENȚĂ SE ATESTĂ LA DOMENIUL
PRIVAT AL MUNICIPIULUI BRĂILA**

Nr. crt.	Numele și prenumele persoanei care deține terenul	Teren situat în Municipiul Brăila	Suprafață teren (mp)	Nr. hotărâre/ nr. contract
1	Costache Costică	Șos. Baldovinești nr.55A lot 1	133	Contract de concesiune nr. 47/19759/07.07.2008
2	Roman Florin	B-dul. Dorobanților nr.448 bis	218	Contract de concesiune nr. 45/14692/21.05.1999



PREȘEDINTE DE ȘEDINȚĂ,

MANGIUREA SILVIU

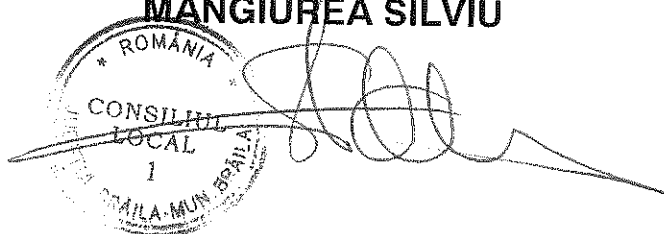

PLAN DE AMPLASAMENT SI DELIMITARE AL
BUNULUI IMOBIL
Scara 1:200

Nr. cadastral:	Suprafata masurata	Adresa Imobilului	O.C.P.I. BRAILA
	315	Str. Cazasului nr.91	
Cartea Funciara nr.		UAT Braila,	Nr. R.G.I.....

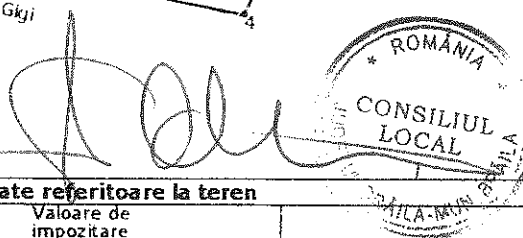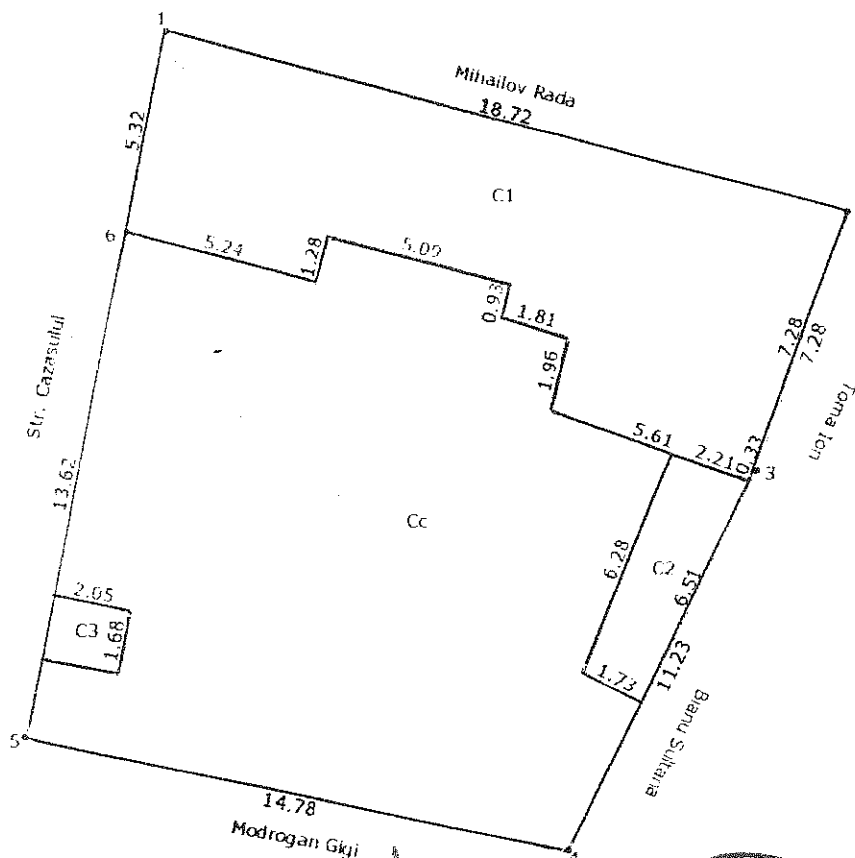


A. Date referitoare la teren				
Nr. Parcela	Categoria de folosinta	Suprafata	Valoare de impozitare	Mentiuini
1	CC	315		Imprejmuire: gard
TOTAL:		315		
B. Date referitoare la constructii				
Cod Constructie	Suprafata construita la sol(mp)	Valoare de impozitare	Mentiuini	
C1	103		LOCUINTA	
C2	13		ANEXA	
C3	3		ANEXA	
TOTAL		118		
INVENTAR DE COORDONATE				
sistem de proiectie: STEREO 1970				
PCT	Y	X		
1	731073.48	422414.43		
2	731091.64	422409.89		
3	731089.26	422403.01		
4	731084.33	422397.97		
5	731069.83	422395.85		
6	731072.48	422409.21		
7	731073.48	422414.43		
Suprafata din acte:		200 mp		

Executant
ELENA
GAVRUTA

05.01.2012

Se confirma suprafata din masuratori si
Introducerea imobilului in baza de date

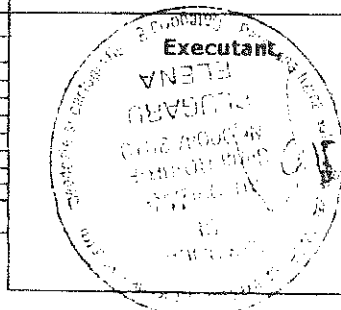


Se confirma suprafata din masuratori si
Introducerea imobilului in baza de date

PLAN DE AMPLASAMENT SI DELIMITARE A IMOBILULUI

Scara 1:500

Nr.cadastral	Suprafata masurata(mp)	Adresa imobilului
	230	Mun. Braila, str. Maramures, nr. 6bis

Cartea Funciara nr.	UAT	BRAILA
---------------------	-----	--------

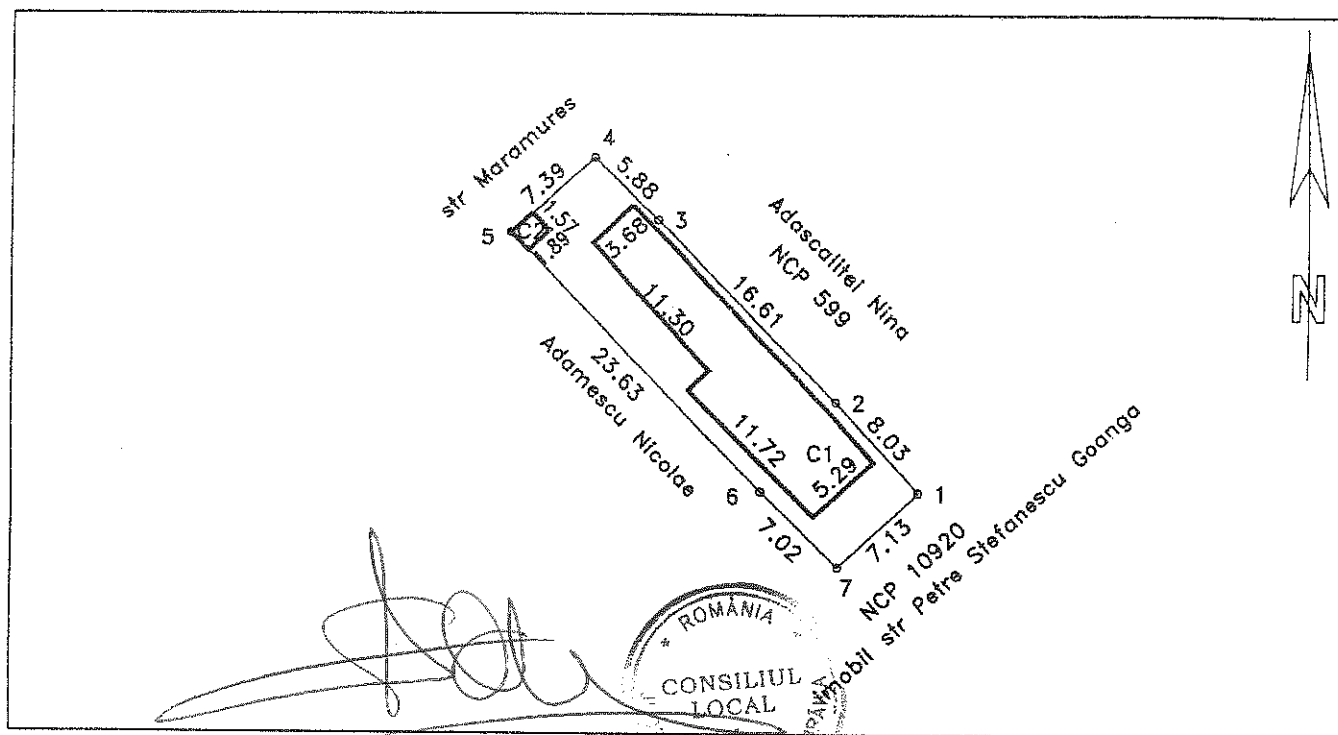

A. DATE REFERITOARE LA TEREN

Numar parcela	Categoria de folosinta	Supraf.din masuratori(mp)	Valoare de impozitare(lei)	Mentiuni
1	Cc	230		1-2-3-gard plasa; 3-4-5-gard metalic; 5-6-zidarie si gard metalic; 6-7-1-constructie
TOTAL		230	-	

B. DATE REFERITOARE LA CONSTRUCTII

Cod constructie	Suprafata construita la sol(mp)	Valoare de impozitare(lei)	Mentiuni
C1	108		locuinta, pereti chirpici, acoperita cu tabla, 5 camere, o bucatarie, 1 hol wc-pereti chirpici, acoperiti cu azbociment
C2	3		
TOTAL	111	-	fara certificat energetic, fara lift

INVENTAR DE COORDONATE

Sistem de proiectie: STEREO 1970


Pct	E(m)	N(m)	Executant, PFA RUSU GHEORGHE Data:09.01.2012 Se confirma suprafata din masuratori si introducerea imobilului in baza de date
1	730969.50	424987.12	
2	730964.12	424993.08	
3	730952.40	425004.85	
4	730948.13	425008.90	
5	730942.60	425003.99	
6	730959.21	424987.19	
7	730964.25	424982.31	
Suprafata totala masurata=230mp			

Plan de amplasament si delimitare a imobilului


Scara 1:200

Nr. cadastral	Supraf. masurata	Adresa imobilului
710953	84	Str Neagoe Basarab nr 83 Lot1
Cartea Funciara nr.	U.A.T.	BRAILA

O.C.P.I. BRAILA
Nr. R.G.I. 40842/07.10.2011

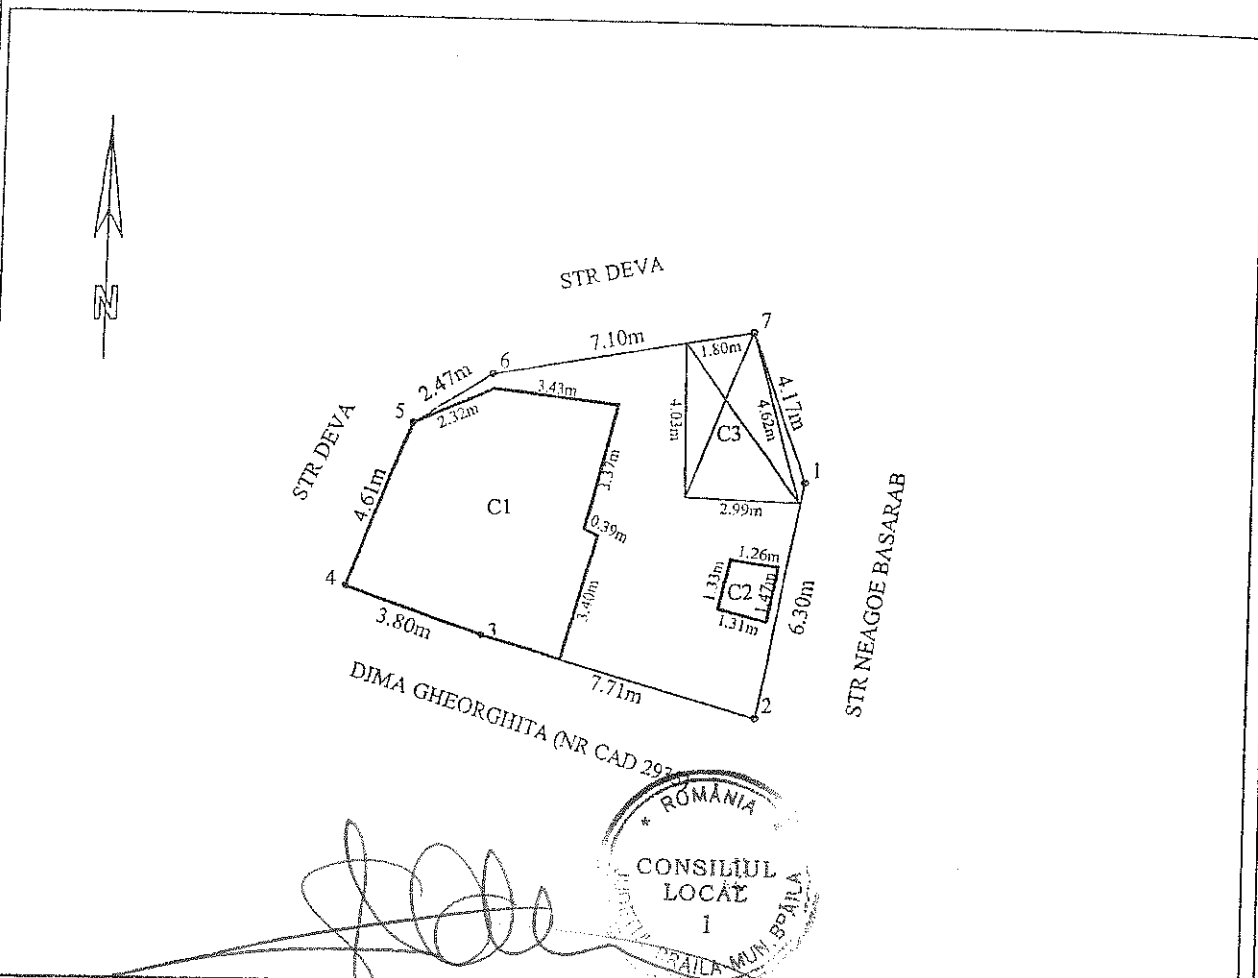

[Handwritten signature]

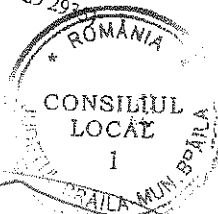

A. Date referitoare la teren

Nr. parcela	Cod grupa destinatie	Categorie de folosinta	Suprafata din masuratori	Valoare de impozitare	Mentii
1	TDI	Cc	84		
					Intre pct 2-1-7-6-5 imprejurire cu gard lemn
					Intre pct 5-4-3-2 imprejurire cu constructii
TOTAL			84		

B. Date referitoare la constructii

Cod Constr.	Cod grupa destinatie	Denumire	Suprafata construita la sol	Valoare de impozitare	Mentii
C1	CL	LOCUINTA	35		Construita din panta, acoperita cu tabla, formata din 2 camere si hol.
C2	CA	WC	2		Construita din panta, acoperita cu azbociment.
					Pe acest teren se afla Constructia C3 (Sc. Imp) - magazie, constructie provizorie
TOTAL			37		

Inventar de coordonate _Sistem de proiectie STEREO '70

PCT	E	N
1	731746.786	423901.206
2	731745.633	423895.017
3	731738.195	423897.063
4	731734.596	423898.288
5	731736.245	423902.596
6	731738.330	423903.913
7	731745.325	423905.108

SUPRAFATA TOTALA REAL MASURATA= 84mp
SUPRAFATA TOTALA CONFORM ACT = 104.72mp

EXECUTANT 716
Data executiei
Se confirma suprafata din masuratori si introducerea imobilului in baza de date
Consilier sing. SISO ELENA SUBINGINER
Data preluarii


Plan de amplasament si delimitare a imobilului

Scara 1:200

Nr. cadastral	Supraf. masurata	Adresa imobilului
	262 mp	Braila Str. Enachita Vacarescu Nr.66
		Cartier Radu Negru
Cartea Funciara nr.		U.A.T. Braila 42682-2

O.C.P.I. BRAILA

Nr. R.G.I.....

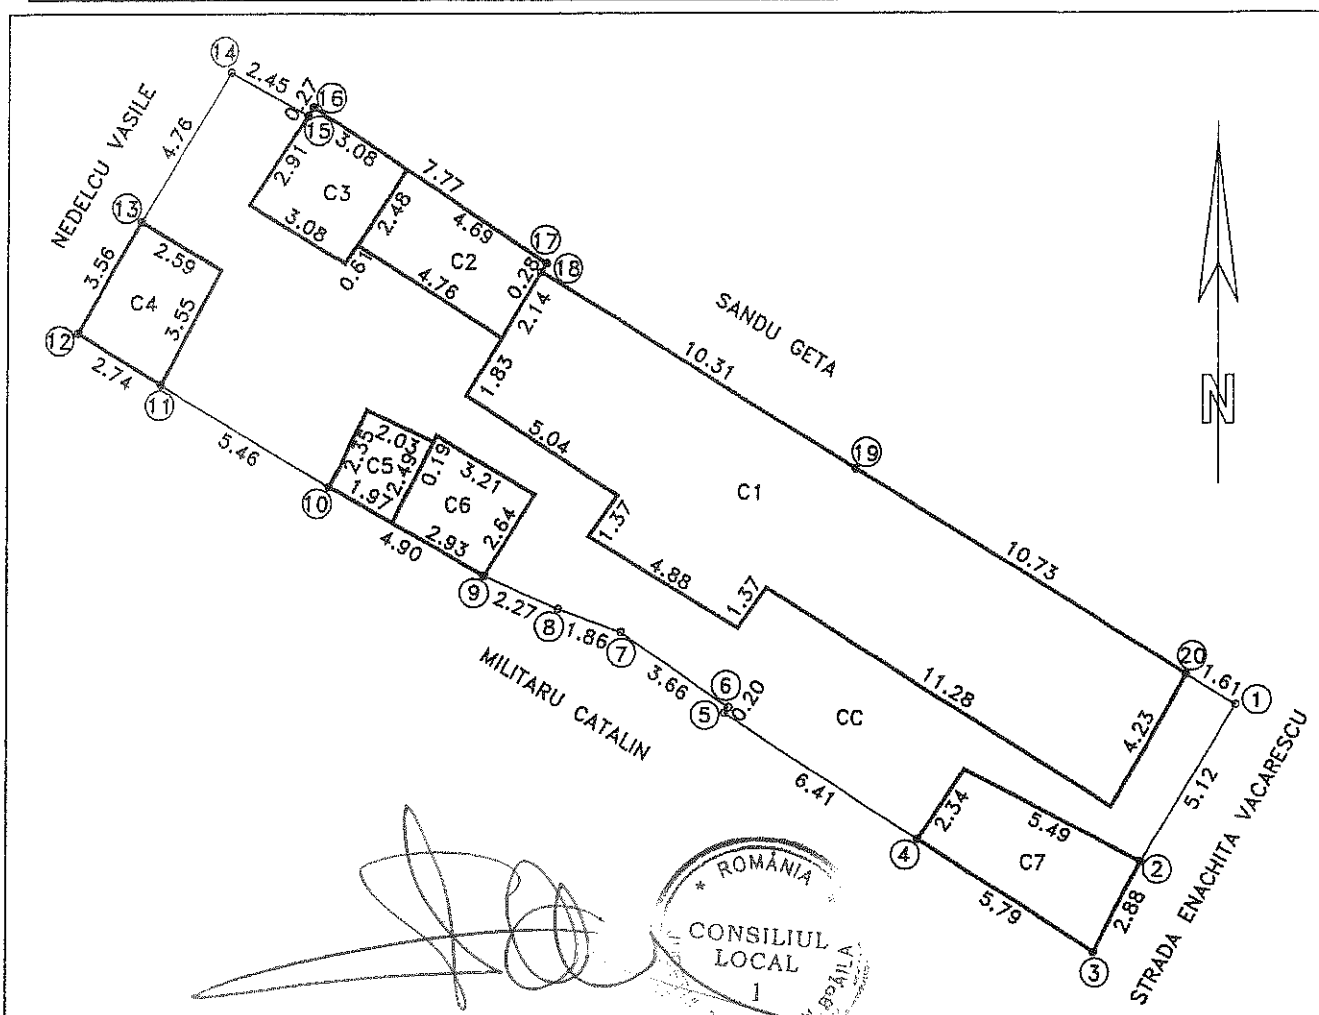

A. Date referitoare la teren

Nr. parcela	Cod grupa destinatie	Categorie de folosinta	Suprafata din masuratori	Valoare de impozitare	Mentiiuni
1	TDI	CC	262 mp		Imobil imprejmuit: N: constructii+gard lemn S: constructii+gard lemn E: constructii+gard lemn V: constructii+gard lemn
TOTAL			262 mp		

B. Date referitoare la constructii

Cod Constr.	Cod grupa destinatie	Denumire	Suprafata construita la sol	Valoare de impozitare	Mentiiuni
C1	CL	LOCUINTA	94 mp		constructie chirpici acoperita cu tabla
C2	CA	ANEXA	12 mp		constructie palanta acoperita cu azbo.
C3	CA	ANEXA	10 mp		constructie palanta acoperita cu azbo.
C4	CA	ANEXA	9 mp		constructie palanta acoperita cu azbo.
C5	CA	ANEXA	5 mp		constructie palanta acoperita cu tabla
C6	CA	ANEXA	8 mp		constructie palanta acoperita cu azbo.
C7	CA	ANEXA	15 mp		constructie palanta acoperita cu azbo.
TOTAL			153 mp		

SUPRAFATA MASURATA = 262 MP
SUPRAFATA ACTE = 256 MP


EXECUTANT
SC AGROIMOBILIARA SRL

Se confirma Suprafata din masuratori si
introducerea imobilului in baza de date
Consilier

Data executiei: Ianuarie 2012

Scara 1 : 500

Nr. cadastral	Suprafata masurata (mp)	Adresa imobilului: municipiul Braila.	
	391	strada Tudor Vladimirescu nr. 66	
Carte Funciara nr.		UAT	Braila

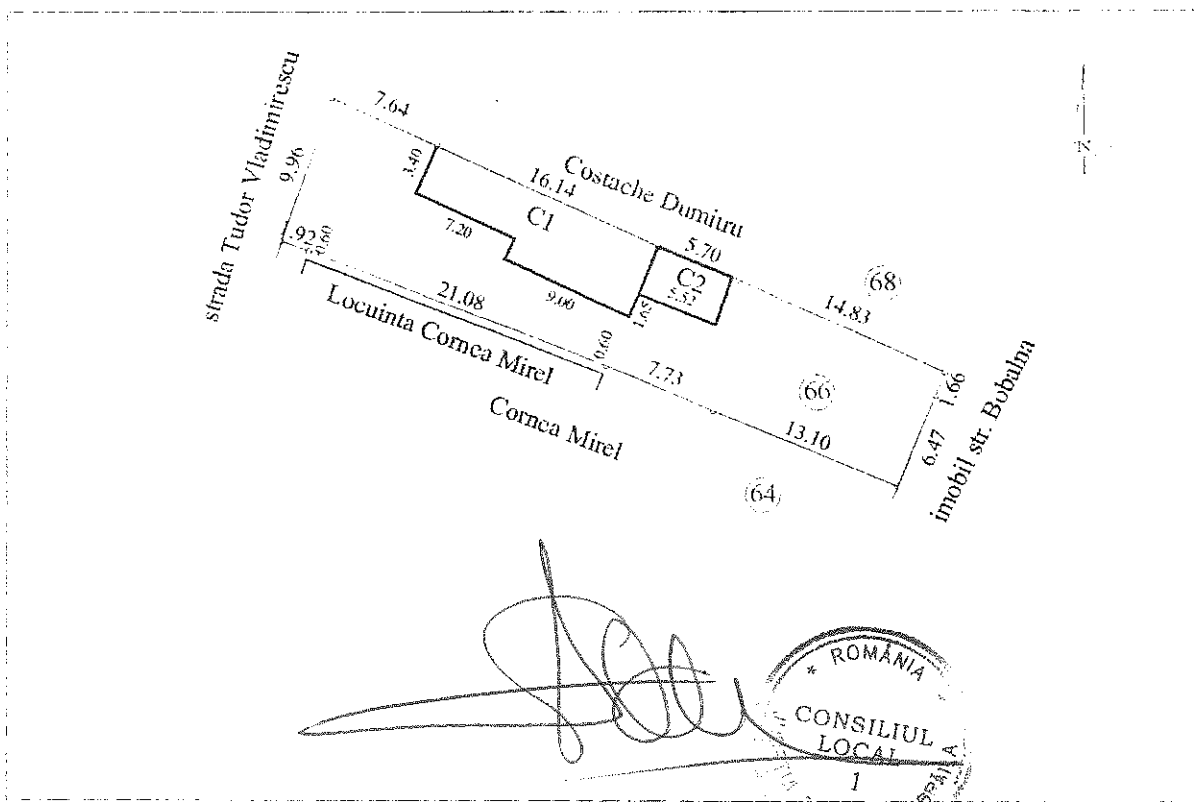


A. Date referitoare la teren				
Nr. parcela	Categoria de folosinta	Suprafata (mp)	Valoare (lei)	Mentiiuni
1	Cc	391		Natura hotar : nematerializat la N, constructii la E, gard plasa si nematerializat la S, gard metalic si zidarie la V
B. Date referitoare la constructii				
Cod constr.	Suprafata construita la sol (mp)	Valoare (lei)	Mentiiuni	
C1	69		Locuinta: paianța, carton, 4 camere, bucatarie, antreu	
C2	18		Anexa: paianța, tablă	
Total	87			

INVENTAR DE COORDONATE		
Sistem de proiectie : Stereografic 1970		
Pct.	Y (m)	X (m)
Suprafata totala masurata = 391 mp Suprafata din act = 387 mp		

Executant :
techn. Vibrel RUS

Data : 15.12.2011

Se confirma suprafata din masuratori si
introducerea imobilului in baza de date

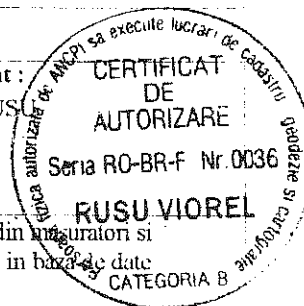

PLAN DE AMPLASAMENT ȘI DELIMITARE A CORPULUI DE PROPRIETATE

SCARA 1 : 100


Județul BRĂILA

Unitatea administrativ-teritorială: Brăila

Adresa corpului de proprietate:

Str. 1 Decembrie 1918 nr. 116


Nr. cadastral al corpului de proprietate

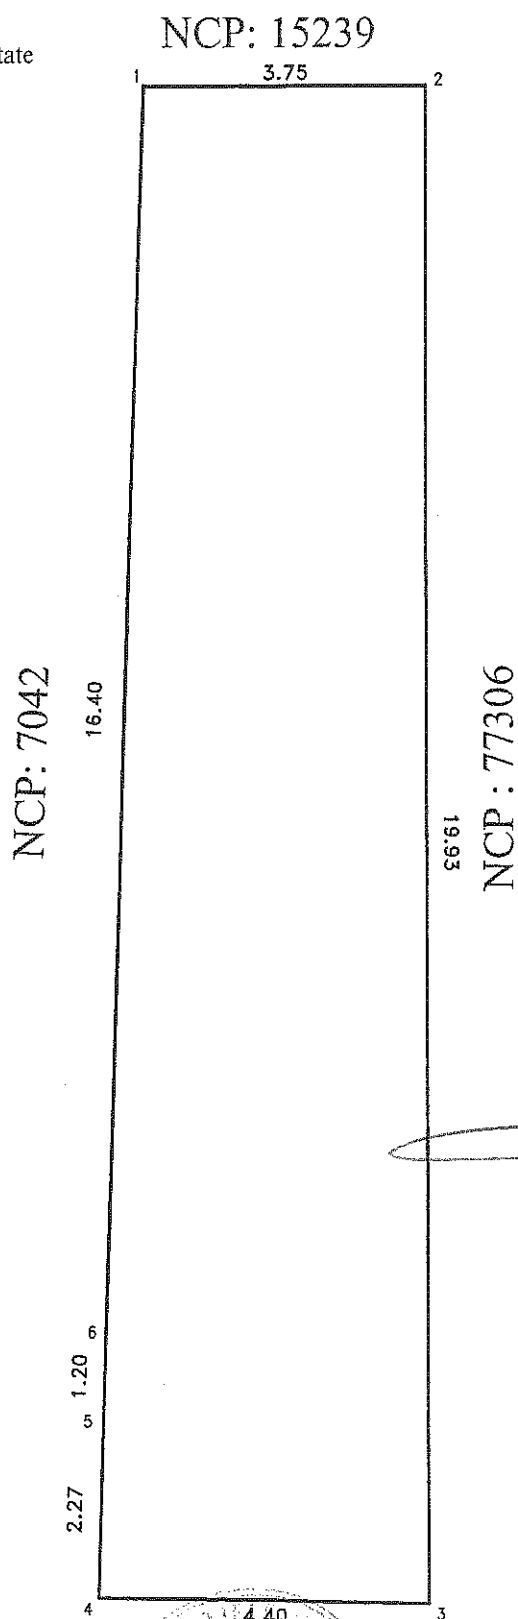

Sistem de proiecție Stereo 1970


Suprafața terenului S= 81 mp

Nr. Pct.	X [m]	Y [m]
1	423423.750	732488.088
2	423423.755	732491.838
3	423403.822	732491.869
4	423403.895	732487.470
5	423406.162	732487.541
6	423407.362	732487.578

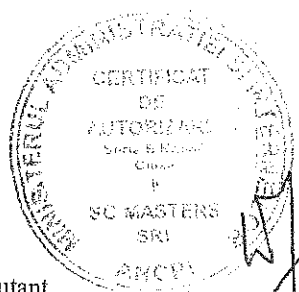

Executant


S.C. MASTERS S.R.L.

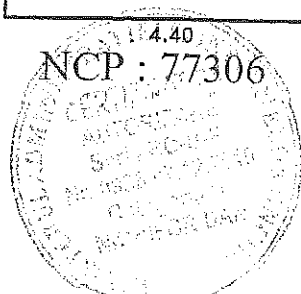

PLAN DE AMPLASAMENT SI DELIMITARE A IMOBILULUI
SCARA 1:200

48966/29.11.2011

Nr. cadastral	Suprafata masurata	Adresa imobilului
	259 mp	Strada Stefan Secareanu nr. 60
Cartea Funciara nr.	UAT	Braila

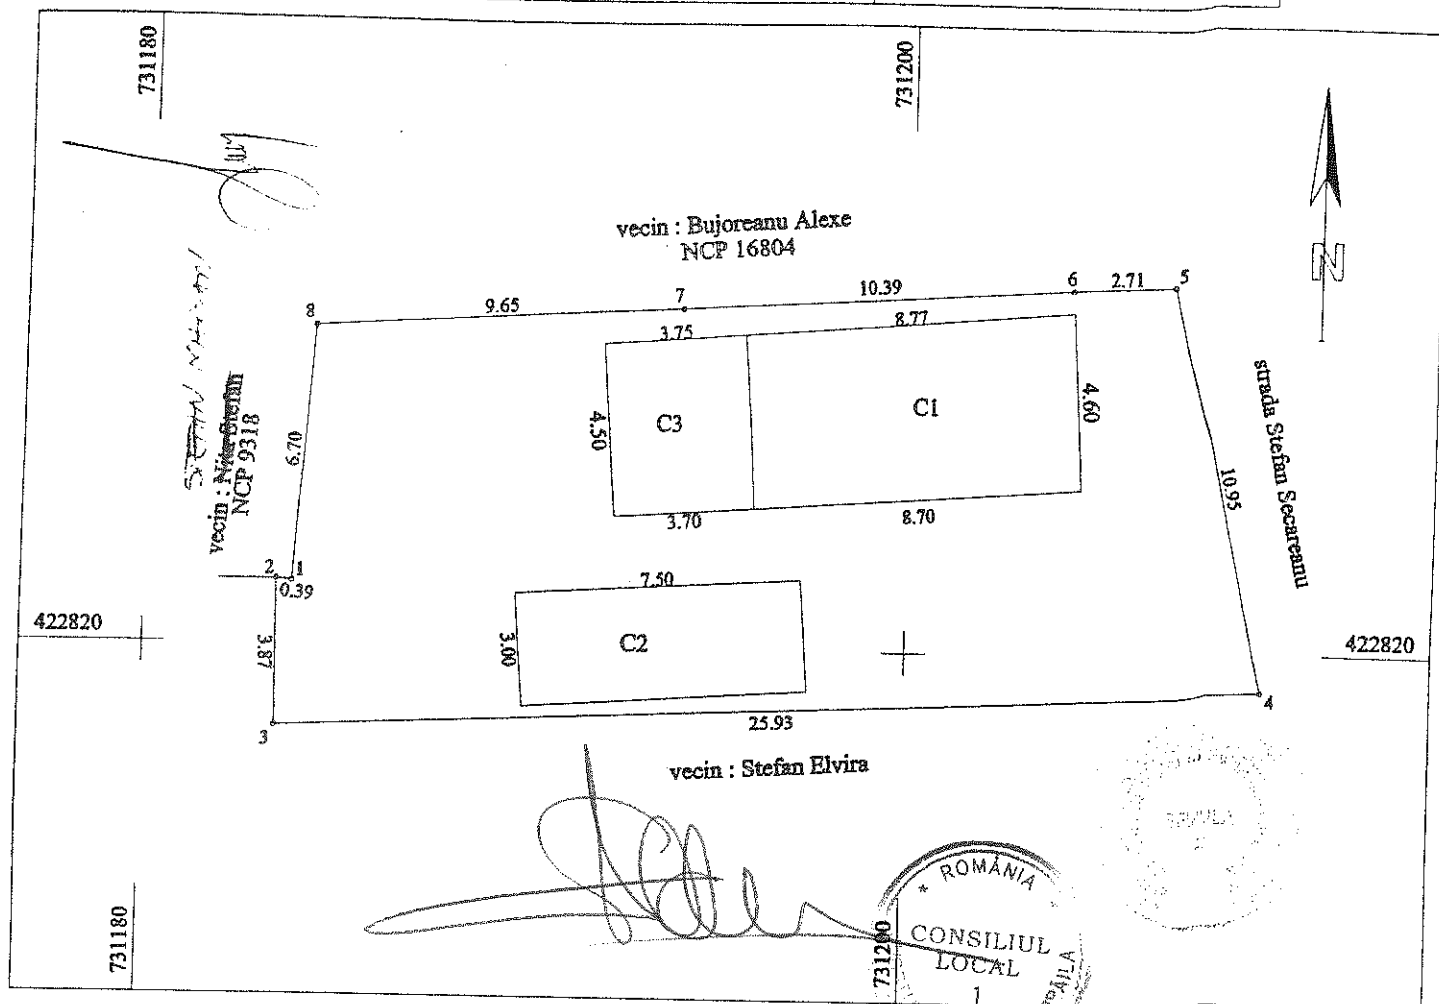

A. Date referitoare la teren				
Nr. parcela	Categoria de folosinta	Suprafata (mp)	Valoare de impozitare (lei)	Mentiuni
	Cc	259		Imprejmuit cu gard de lemn 3,2,1,8 si 5,4 ; gard tabla 8,7 nematerializat 7,6,5 si rest constructii
	Total	259		
B. Date referitoare la constructii				
Cod constr.	Suprafata construita la sol (mp)	Valoare de impozitare (lei)	Mentiuni	
C1	40		Locuinta executata din chirpici, acoperita cu tabla	
C2	22		Anexa executata din paanta, acoperita cu tabla	
C3	17		Locuinta executata fara Autorizatie de construire	
Total	79			
INVENTAR DE COORDONATE				
Sistem de proiectie				
Pct.	E (m)	N (m)		
1	731183.84	422821.65		
2	731183.45	422821.69		
3	731183.50	422817.82		
4	731209.40	422818.99		
5	731207.01	422829.68		
6	731204.31	422829.54		
7	731193.94	422828.91		
8	731184.30	422828.33		
Suprafata totala masurata = 259 mp Suprafata din act = 238mp				

Executant, SC TRADING 3M SRL

Semnatura si stampila



Data: 14.11.2011

Se confirma suprafata din masuratori si
introducerea imobilului in baza de date

Parafa

Semnatura si data

Stampila BCPI

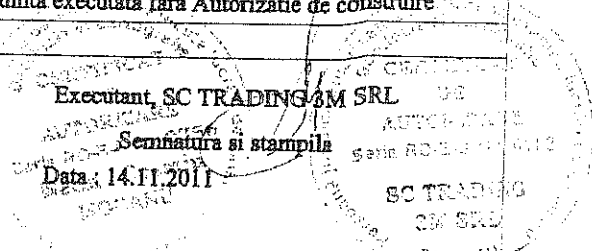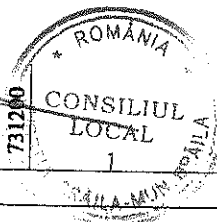

Se confirma suprafata din masuratori si
introducerea imobilului in baza de date

Parafa

Semnatura si data

Stampila BCPI

PLAN DE AMPLASAMENT ȘI DELIMITARE A IMOBILULUI
SCARA 1:200

Nr. Cadastral al terenului	Suprafața măsurată	Adresa imobilului	
18424	191 mp	Str. Enăchita Văcărescu nr. 96A (fosta Str. Gheorghe Constantinescu, nr.110 - lot 1)	
Cartea Funciară colectivă nr.		UAT	Brăila
Cod unitate individuală (U)		CF individuală	


420460

730080

420460



420440

420440

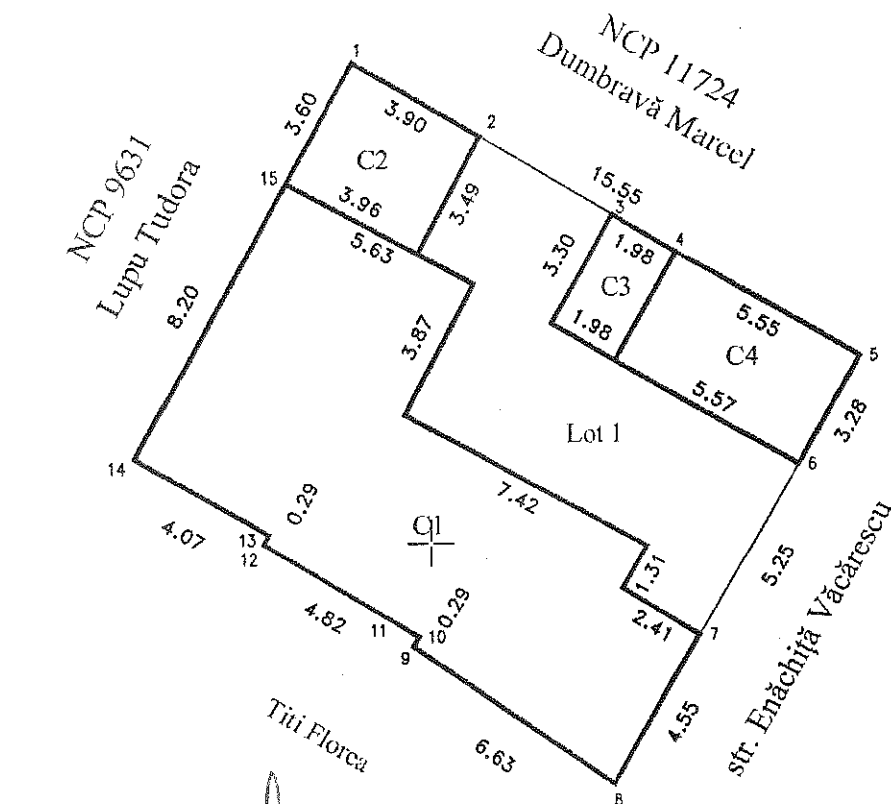

[Handwritten signature]

730080

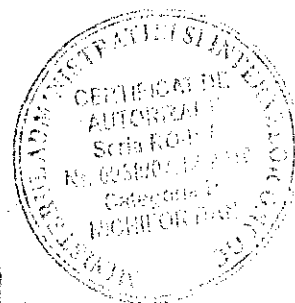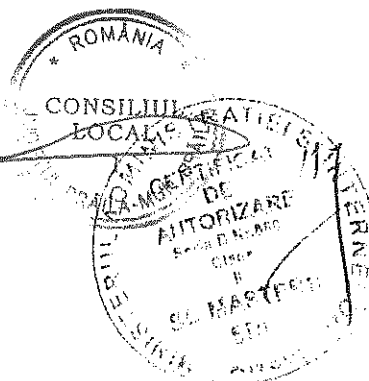


PLAN DE AMPLASAMENT SI DELIMITARE

scara 1: 200

Nr. cadastral	Supraf.masurata	Adresa imobilului		
	270,00	Intravilan mun. BRAILA		
		Strada Eftimie Murgu 143		
Cartea Funciara nr.	U.A.T.	BRAILA	42682-2	

O.C.P.I. BRAILA

Nr. R.G.I.

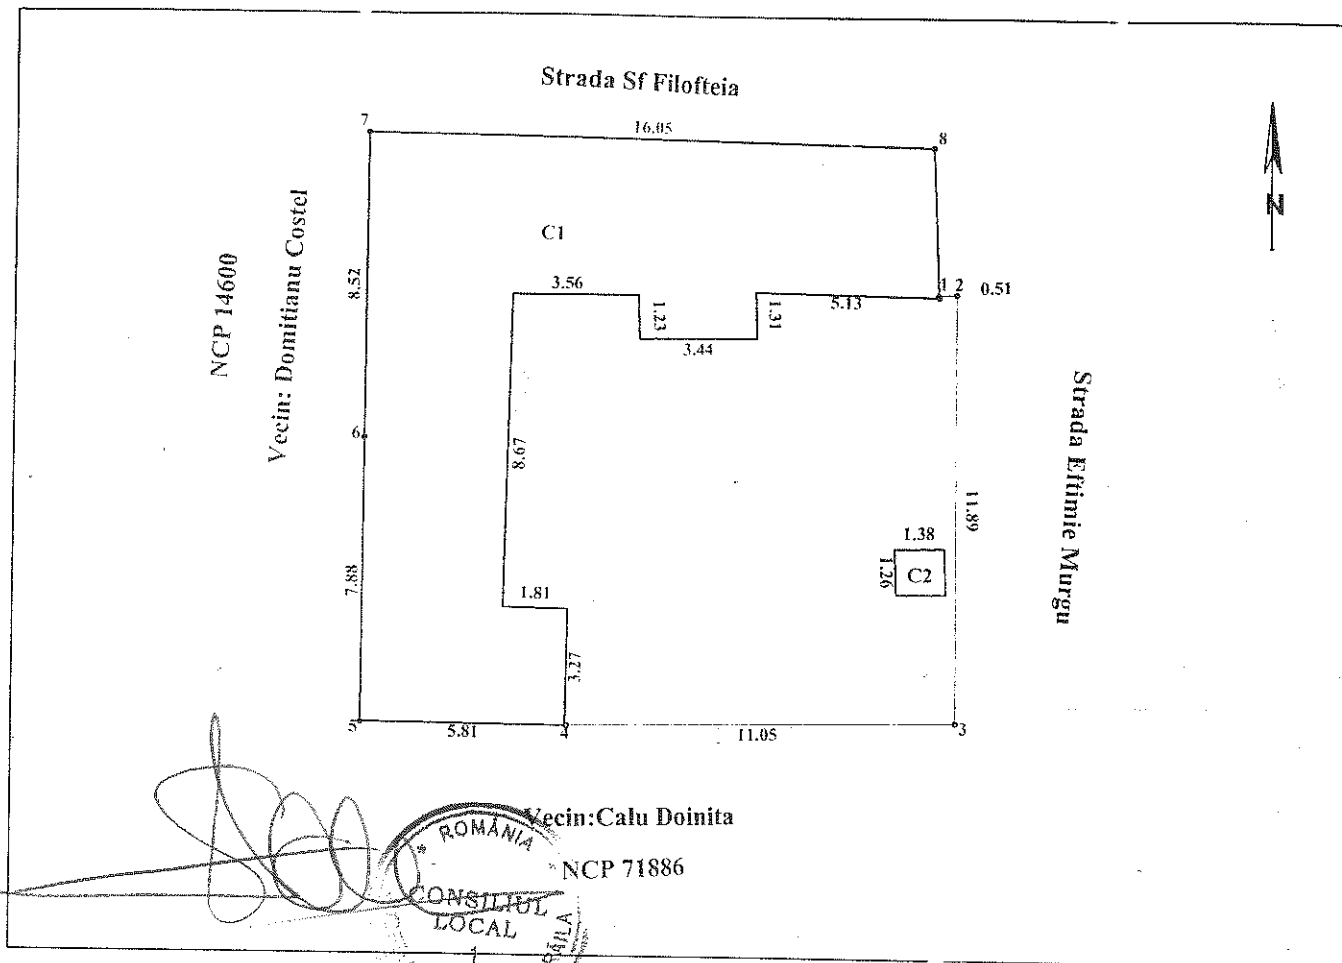

Date referitoare la teren

Nr. parcela	Cod grupa destinatie	Categorie de folosinta	Suprafata	Valoare de impozitare	Mentiiuni
	TDI	CC	270,00		
TOTAL			270,00		

B. Date referitoare la constructii

Cod Constr.	Cod grupa destinatie	Denumire	Suprafata construita la sol	Valoare de impozitare	Mentiiuni
C1	CL	Locuinta	128,00		
C2	CA	We	2,00		

TOTAL 130,00

INVENTAR DE COORDONATE

Sistem de proiectie


Pct.	E (m)	N (m)
1		
2		
3		
4		
5		
6		

Suprafata totala masurata = 270.00mp
Suprafata din act = 256.00mp

Data: 23.01.2011


Data

Semnatura si stampila

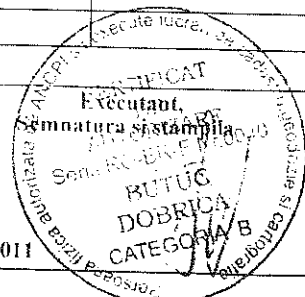

Nr. cadastral	Suprafata masurata	Adresa imobilului
	347 mp	str, Focsani nr. 111-111 bis

Cartea Funciara nr.	UAT	BRAILA	42682/2
---------------------	-----	--------	---------

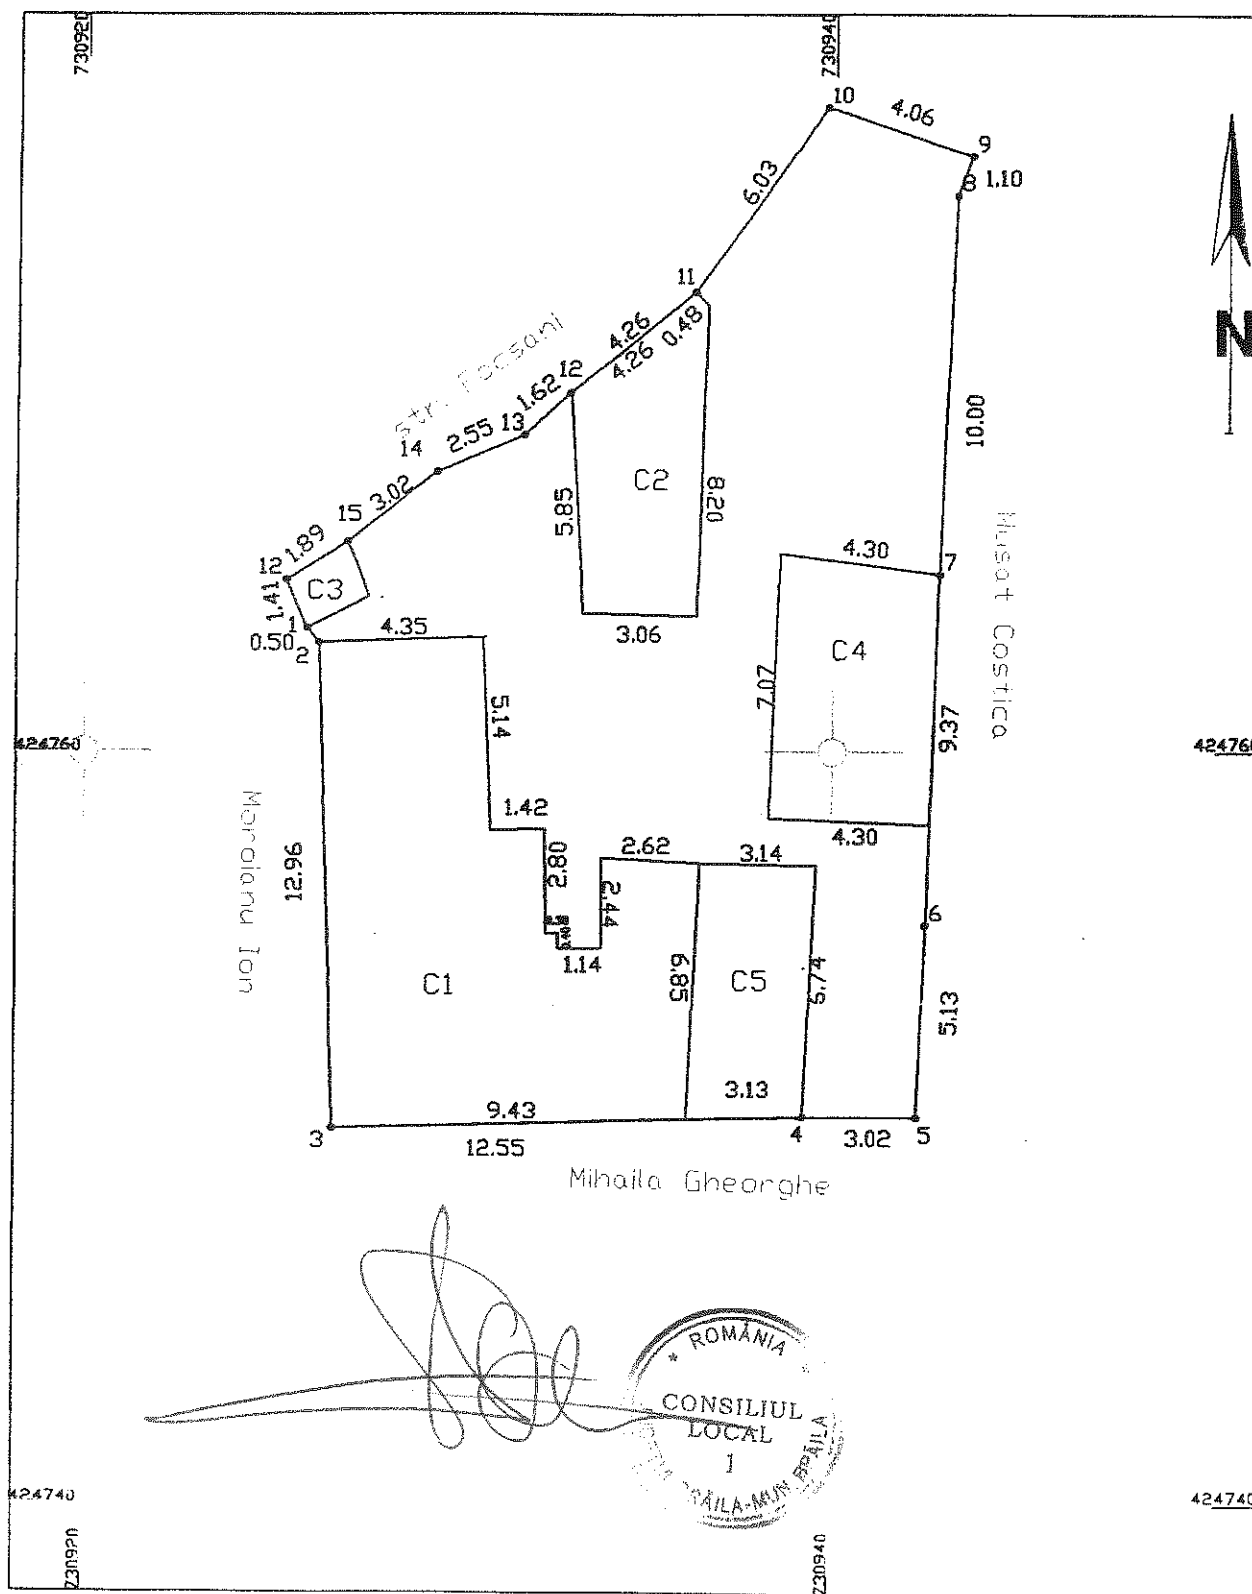

Nr. parcela	Categoria de folosinta	Suprafata (mp)	Valoare de impozitare (lei)	Mentiiuni Limite materializate
1	Cc	347		N - gard fier,lemn,E-construcție
Total		347		S-construcție,V-construcție

B. Date referitoare la construcții

Cod constr.	Suprafata construita (mp)	Valoare de impozitare (lei)	Mentiiuni
C1	92.00		C1-Locuinta- caramida boltari,planta -tabla, 4 camere, 1 baie,3 holuri
C2	25.00		C2-anexa-boltari,tabla
C3	3.00		C3-anexa-boltari
C4	29.00		C4-Locuinta- caramida -tabla, 1 camera, 1 antreu
C5	61.00		C5-Locuinta- planta, taviu,1 camera,1 bucatarie
Total		170	

1 Y=730925.97 X=424763.28

2 Y=730926.28 X=424762.88

3 Y=730926.69 X=424749.93

4 Y=730939.24 X=424750.26

5 Y=730942.24 X=424751.25

6 Y=730942.47 X=424755.38

7 Y=730942.82 X=424764.74

8 Y=730943.24 X=424774.74

9 Y=730943.63 X=424775.77

10 Y=730939.78 X=424777.05

11 Y=730936.24 X=424772.17

12 Y=730932.92 X=424769.52

13 Y=730931.72 X=424768.42

14 Y=730929.362 X=424767.46

15 Y=730926.99 X=424765.59

16 Y=730925.40 X=424764.57


Suprafata din act =303.20 mp

Suprafata masurata = 347 mp

Executant,
PLUGARU ELENA
Semnatura si stampila
Data:


Se confirma suprafata din masuratori si
introducerea in baze de date

Parafa
Semnatura si data
Stampila BCPI

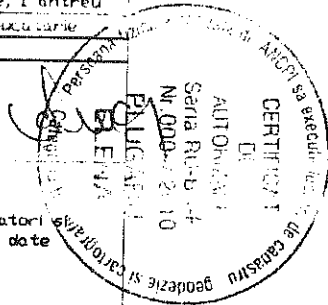

1.1d

O.C.P.I. BRAILA
Nr. R.G.I.

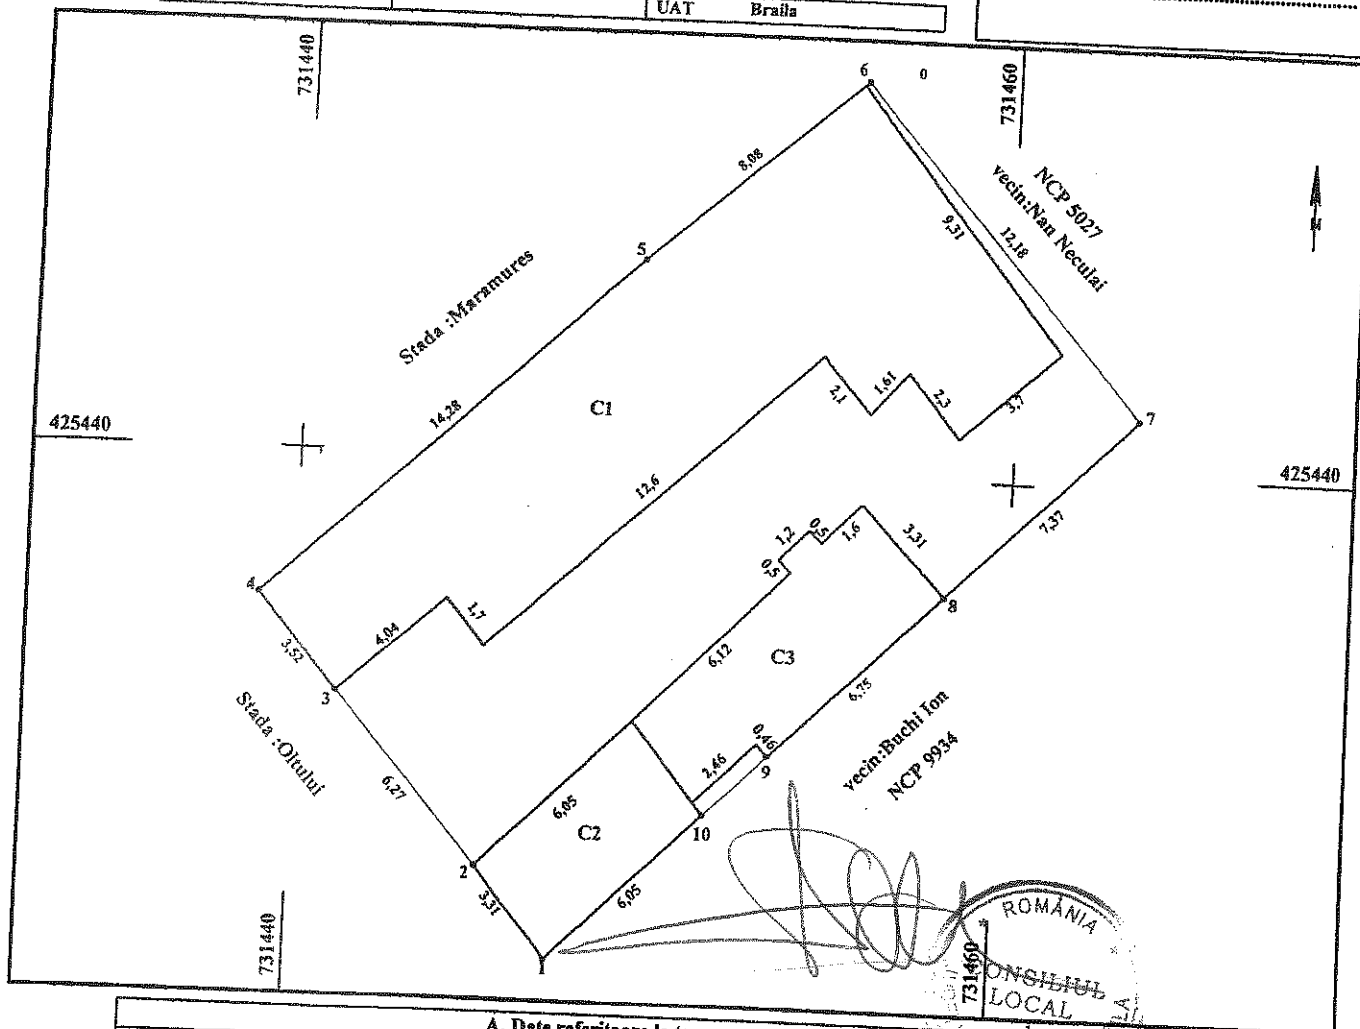

A. Date referitoare la teren				
Nr. parcela	Categoria de folosinta	Suprafata (mp)	Valoare de impozitare (lei)	Mentiiuni
1	Cc	286.00		
Total		286.00		Imprejmuit la cu gard tabla

B. Date referitoare la constructii					
Cod Constr.	Cod grupa destinatie	Denumire	Suprafata constr. la sol	Valoare de impozitare (lei)	Mentiiuni
C1	CL	Locuinta	129.00		Locuinta cinci camere, o bucatarie, un hol, o camera construita din paianța, acoperita cu tb
C2	CA	Garaj	20.00		
C3	CA	Anexa	30.00		
Total			179.00		

INVENTAR DE COORDONATE		
Pct.	E (m)	N (m)
1	731447.39	425425.91
2	731445.28	425428.47
3	731441.21	425433.24
4	731438.94	425435.92
5	731449.51	425445.52
6	731455.67	425450.76
7	731463.69	425441.59
8	731458.41	425436.45
9	731453.53	425431.78
10	731451.76	425430.09

Executant	
Semnatura si stampila	
Data	

Se confirma suprafata din masuratori si introducerea imobilului in baza de date





Suprafata totala masurata = 286.00 mp Suprafata din act = 183.00 mp	Parafa Semnatura si data
--	-----------------------------

PLAN DE AMPLASAMENT SI DELIMITARE AL BUNULUI IMOBIL Scara 1:200

Judetul: Braila

Teritoriul admin.: Braila

Adresa: Str. Comunarzi nr.102.

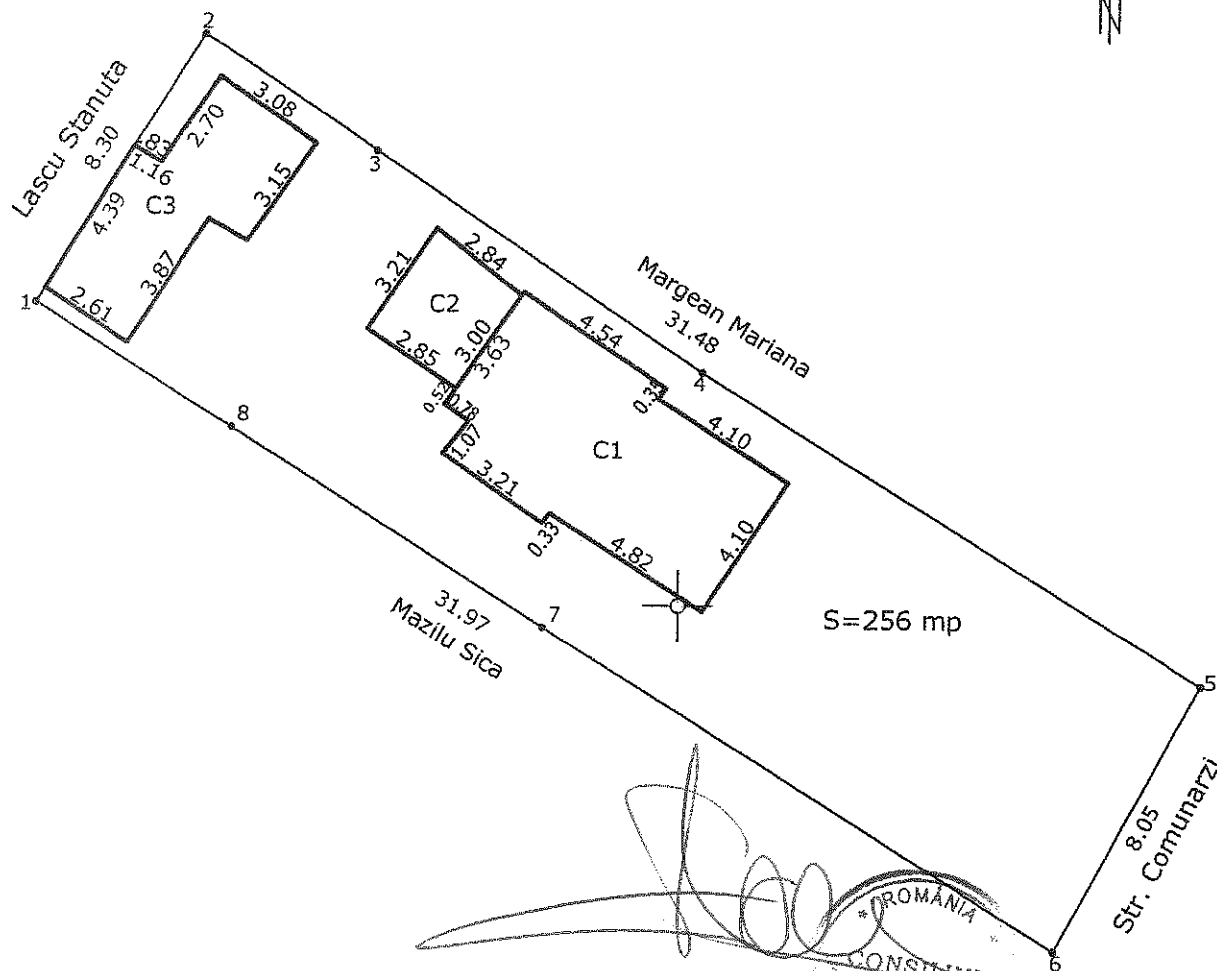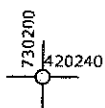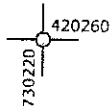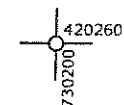


[Signature]

ROMANIA
CONSILIUL LOCAL
1

A. Date referitoare la teren				
Nr. Parcela	Categoria de folosinta	Suprafata	Valoare de impozitare	Mentuni
1	CC	256 mp		Imprejmuire: gard, constructii si nematerializat
TOTAL:		256 mp		
B. Date referitoare la constructii				
Cod Constructie	Suprafata construita la sol(mp)	Valoare de impozitare		Mentuni
C1-CL	38			LOCUINTA
C2-CA	9			ANEXA
C3-CA	21			ANEXA
TOTAL	68			
Suprafata teren masurata		256 mp		

Data: Noiembrie 2009

Autoriz. Br. nr.097
Executant,
Sing.Draghici Mircea Doru

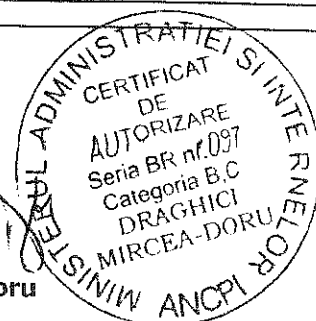

PLAN DE SITUATIE

SCARA 1:500


1.14

Judetul : Braila

Teritoriul administrativ : Braila

Adresa : Bulevardul Independentei nr. 282

Beneficiar : Sindicatul liber PROMEX Braila

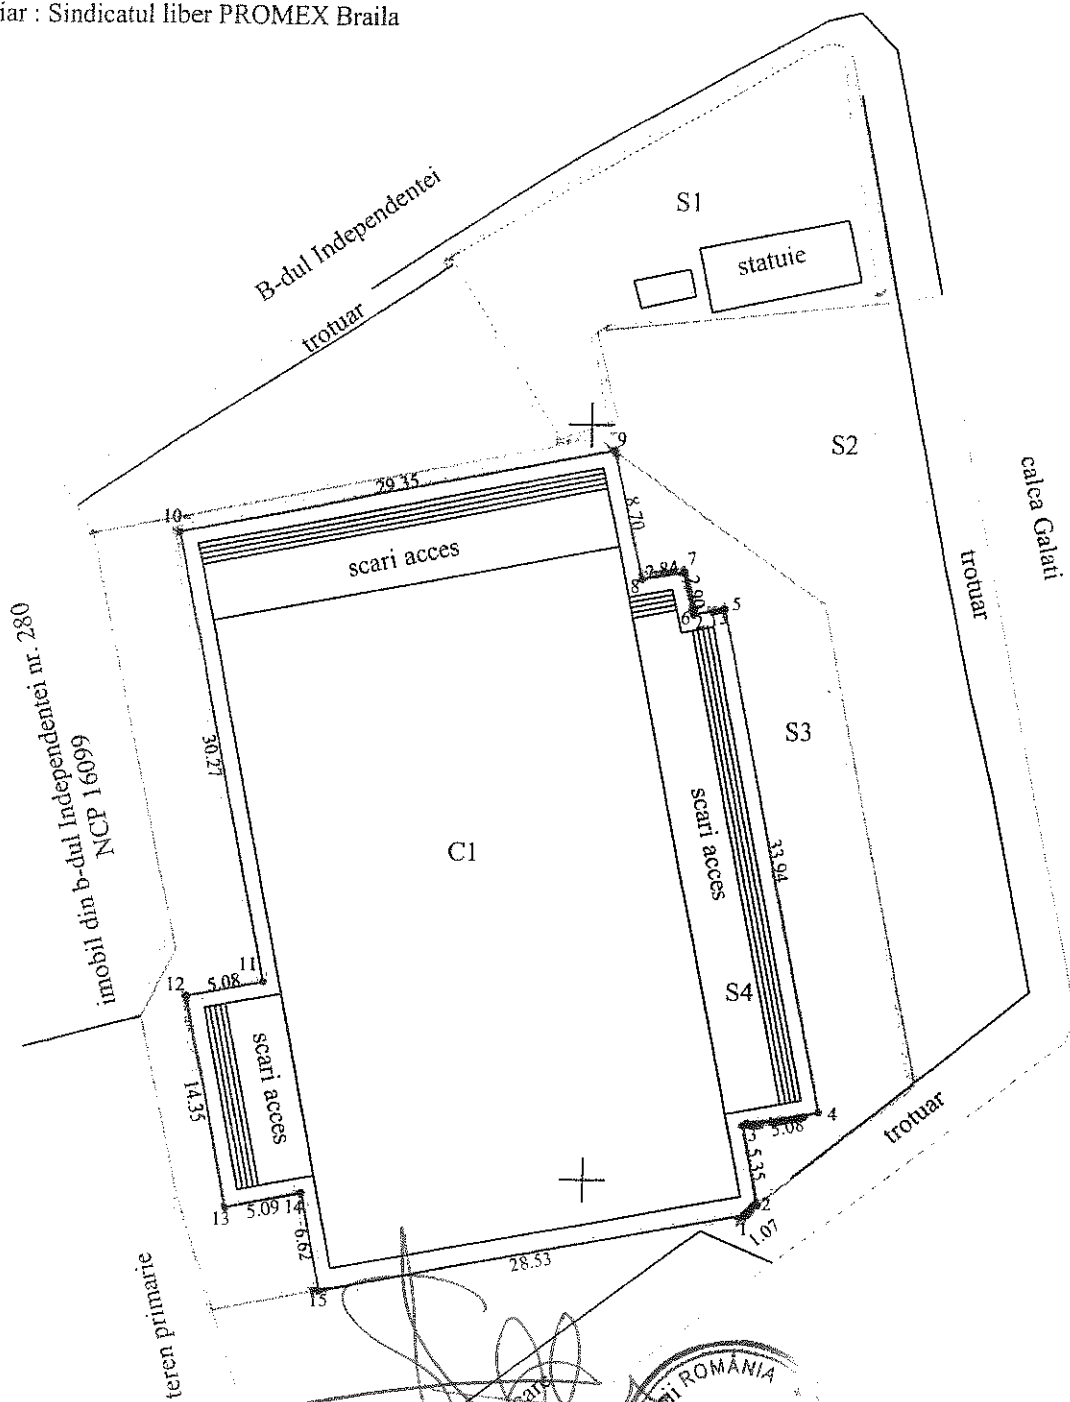


- ☐ S1 = 367 mp suprafata retrocedata
- ☐ S2 = 3902 mp suprafata adiacenta Clubului Progresul
- ☐ S3 = 2363 mp suprafata pe care se plateste impozit
- ☐ S4 = 1766 mp suprafata ce se cere in concesiune

Intocmit de
SC TRADING IM SRL

1.15

**PLAN DE AMPLASAMENT SI DELIMITARE AL
BUNULUI IMOBIL
Scara 1:200**

Nr. cadastral:	Suprafata masurata	Adresa Imobilului	O.C.P.I. BRAILA
	280	Str. Petre Stefanescu Goanga	
		nr. 60 A	Nr. R.G.I.....
Cartea Funciara nr.		UAT	Braila

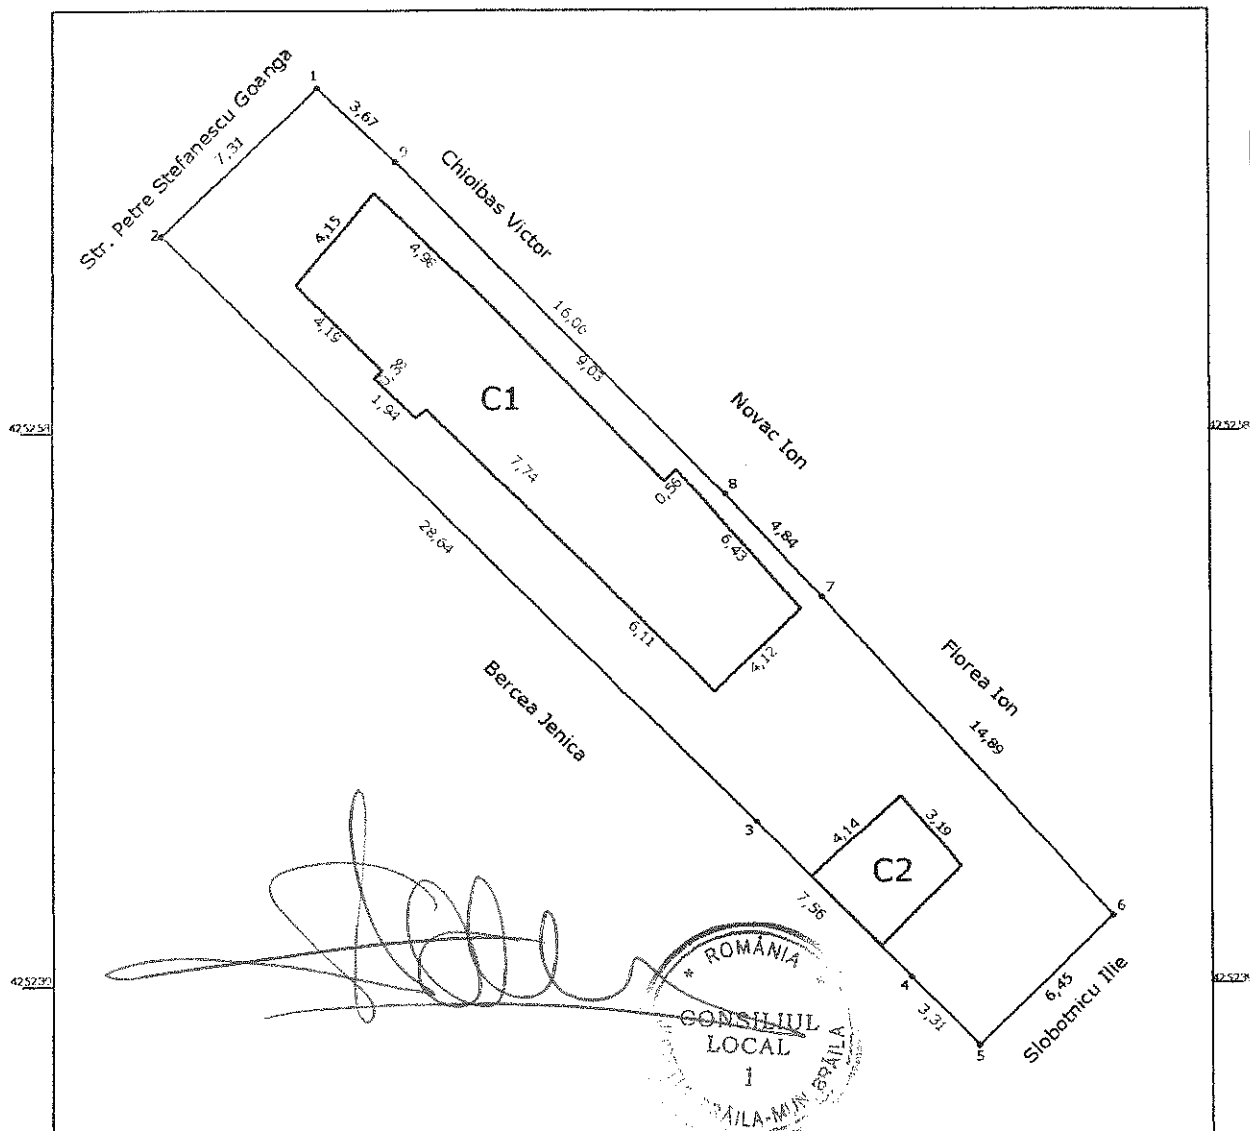

A. Date referitoare la teren				
Nr. Parcela	Categoria de folosinta	Suprafata	Valoare de impozitare	Mentiuni
1	CC	280		N-nematerializat,S-nematerializat,E-nematerializat,V-tabla
TOTAL:		280		
B. Date referitoare la constructii				
Cod Constructie	Suprafata construita la sol(mp)	Valoare de impozitare	Mentiuni	
C1	85		Locuinta-palanta,tabla	
C2	13		Anexa-palanta,azbo	
TOTAL		98		
INVENTAR DE COORDONATE				
sistem de proiectie:STEREO 1970				
PCT	Y	X		
1	731330.38	425269.67		
2	731325.05	425264.67		
3	731345.5	425244.62		
4	731350.81	425239.23		
5	731353.14	425236.87		
6	731357.8	425241.32		
7	731347.78	425252.33		
8	731344.46	425255.84		
9	731333.07	425267.17		
10	731330.38	425269.67		
Suprafata din acte:		256 mp		

Executantul

CERTIFICA DE AUTORIZARE

Seria RO-BA-F


Nr.0004/2010

PLUGARU ELENA

autorizata de Altor sa execute lucrari de constructii si amenajari

Se confirma suprafata din masuratori si

Introducerea imobilului in baza de date

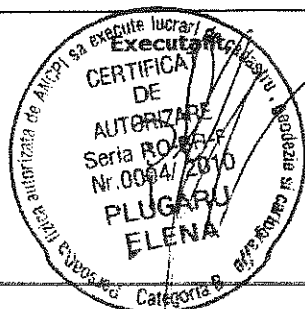


Se confirma suprafata din masuratori si
Introducerea imobilului in baza de date

PLAN DE AMPLASAMENT SI DELIMITARE A IMOBILULUI

Scara 1:200

ADRESA: Municipiul Braila, strada Comuna din Paris,, numarul 74

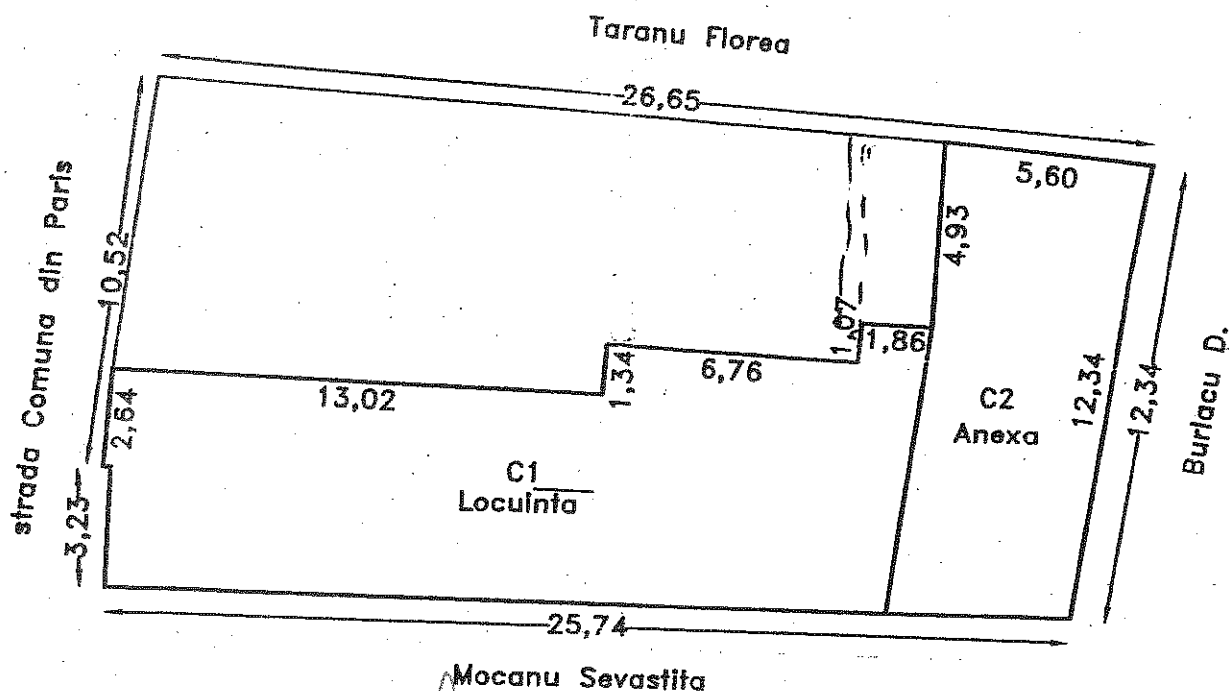


[Signature]

ROMANIA
CONSILIUL LOCAL
1
BRAILA-MUN. BRAILA

Suprafata totala teren=345mp.
Suprafata totala construita=197mp. din care:
Supraf. constr. C1=133mp.
Supraf. constr. C2=64mp.



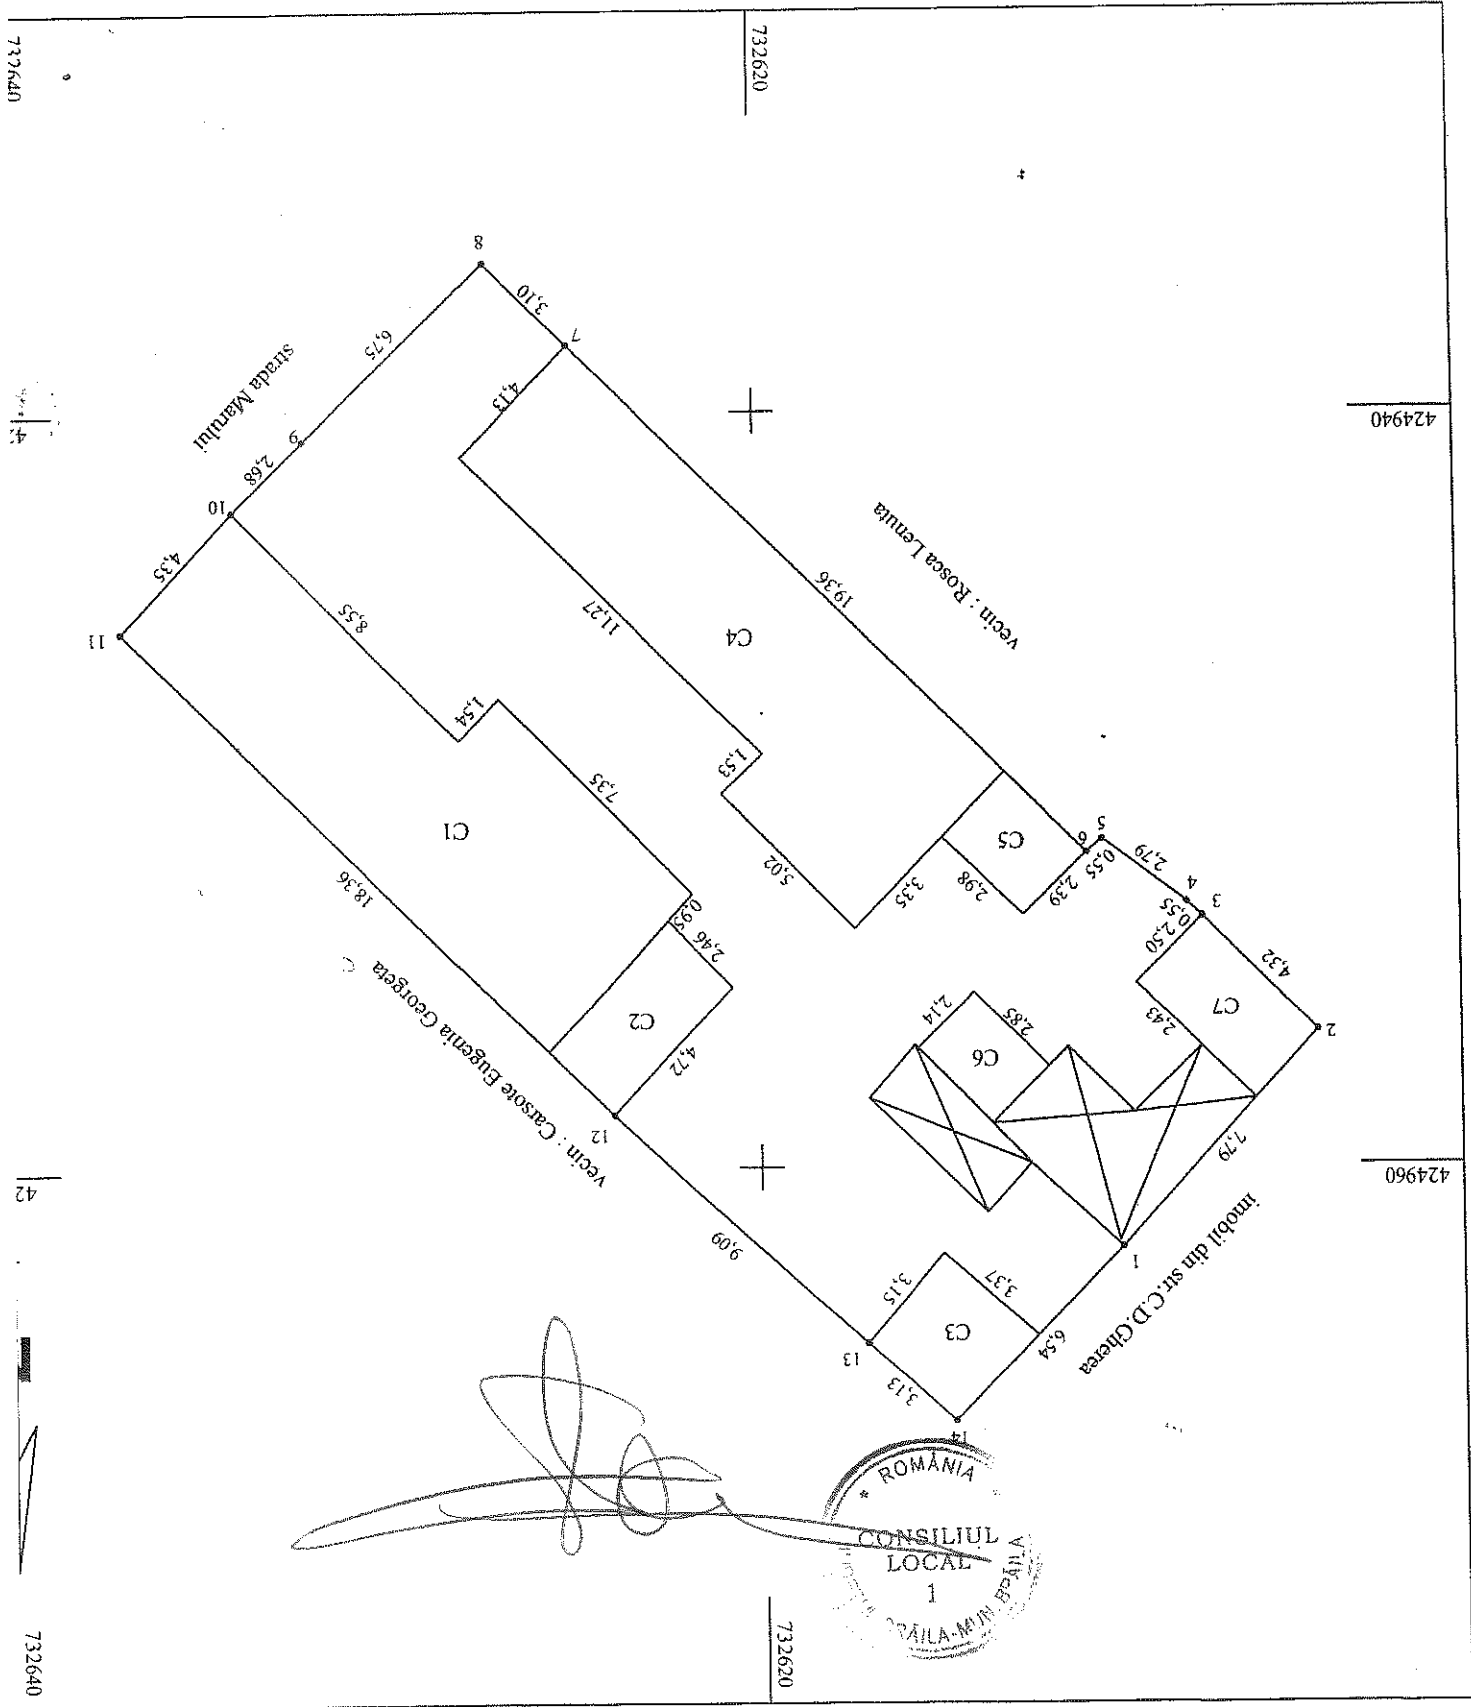

732640

732620

424940

424960

732620

42

732640

PLAN DE AMPLASAMENT SI DELIMITARE A IMOBILULUI
SCARA 1:200


Nr. cadastral	Suprafata masurata	Adresa imobilului
	427 mp	strada Marului nr. 77

Cartea Funcionara	UAT	Braila
--------------------------	------------	---------------

A. Date referitoare la teren				
Nr. parcela	Caracteristici de folosinta	Suprafata (mp)	Valoare de impozitare (lei)	Mentiiuni
	Cc	427		Imprejmuit cu gard de tabla 8,9,10;
	Total	427		rest constructii

B. Date referitoare la constructii			
Cod constr.	Suprafata constructii ex sol (mp)	Valoare de impozitare (lei)	Mentiiuni
C1	79		Locuinta ex. din paanta acop. cu tab.- prop. Ionescu Alexandrina
C2	12		Anexa ex. din boltari acop. cu tab.- prop. Ionescu Alexandrina
C3	10		Anexa ex. din paanta acop. cu azbo- prop. Ionescu Alexandrina
C4	75		Locuinta ex. din chirpici acop. cu tab.- prop. Scarlet Gabriela
C5	7		Anexa ex. din chirpici acop. cu tab.- prop. Scarlet Gabriela
C6	6		Anexa ex. din chirpici acop. cu azbo.- prop. Scarlet Gabriela
C7	11		Anexe ex. din paanta acop. cu azbo.- prop. Scarlet Gabriela
Total	200		

INVENTAR DE COORDONATE		
Sistem de proiectie		
Pct.	E (m)	N (m)
1	732610.28	424962.15
2	732605.00	424956.42
3	732608.06	424953.37
4	732608.47	424953.00
5	732610.71	424951.34
6	732611.14	424951.70
7	732625.02	424938.19
8	732627.24	424936.03
9	732632.11	424940.71
10	732634.05	424942.56
11	732637.05	424945.72
12	732623.97	424958.60
13	732617.22	424964.68
14	732614.89	424966.78
Suprafata totala masurata = 427 mp		
Suprafata din act = 427 mp		

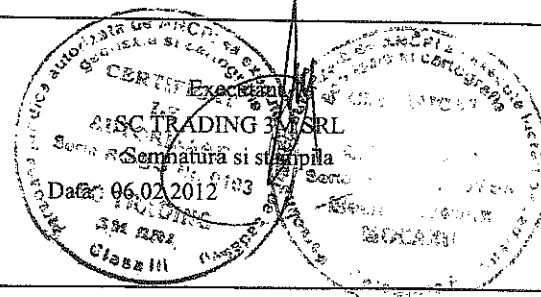

Se confirma suprafata din masuratori si
introducerea imobilului in baza de date


Parafa
Semnatura si data
Stampila BCPI

PLAN DE AMPLASAMENT SI DELIMITARE A IMOBILULUI

Scara 1:200

Nr.cadastral	Suprafata masurata(mp)	Adresa imobilului
	133	Mun. Braila, sos. Baldovinesii nr. 55A-lot 1

Cartea Funciara nr.	UAT	BRAILA
---------------------	-----	--------

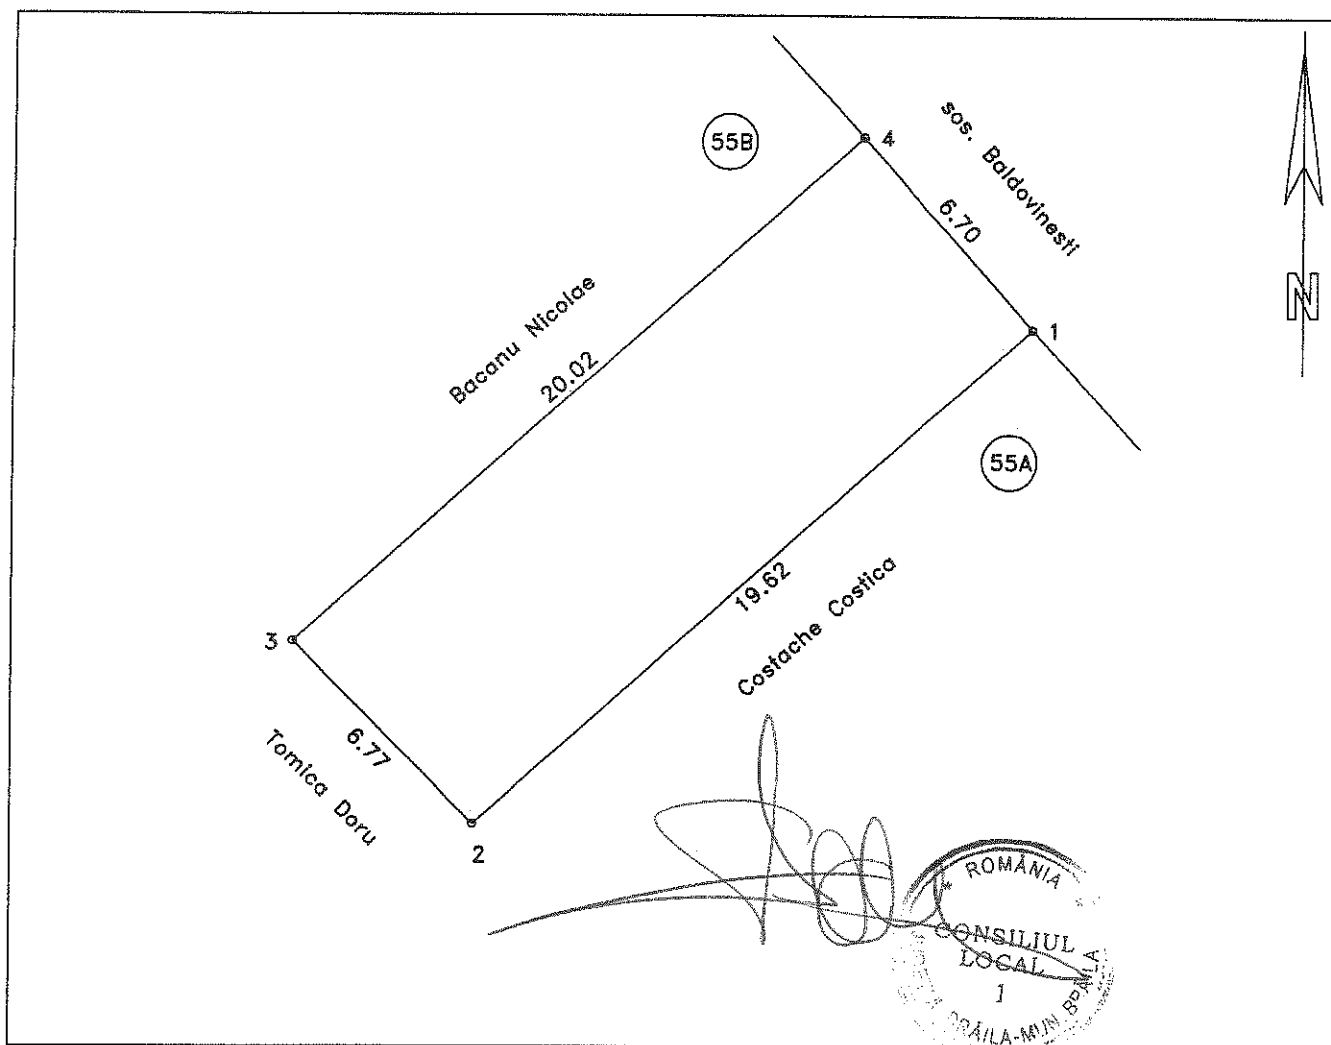

A. DATE REFERITOARE LA TEREN

Numar parcela	Categoria de folosinta	Supraf.din masuratori(mp)	Valoare de impozitare(lei)	Mentuni
1	Cc	133		1-2-nematerializat; 2-3-gard tabla 3-4-gard lemn; 4-1-nematerializat
TOTAL		133	-	

B. DATE REFERITOARE LA CONSTRUCTII

Cod constructie	Suprafata construita la sol(mp)	Valoare de impozitare(lei)	Mentuni
TOTAL		-	

INVENTAR DE COORDONATE

Sistem de proiectie: STEREO 1970

Pct	E(m)	N(m)
1	731232.99	425804.66
2	731218.32	425791.64
3	731213.53	425796.43
4	731228.54	425809.68

Suprafata totala masurata=133mp

Executanti,
PFA RUSU GHEORGHE

Data:30.01.2012

Se confirma suprafata din masuratori si
Introducerea imobilului in baza de date

PLAN DE DELIMITARE A BUNULUI IMOBIL


SCARA 1: 200

Judetul: Braila
Teritoriul administrativ: Braila
Cod SIRUTA: 42682
Localitate: Braila
Cod intravilan / extravilan: 2
Adresa: Bulevardul Dorobantilor, nr. 448bis.
Numar cadastral provizoriu:

Steren = 218 mp

24 AUG. 2005

15325

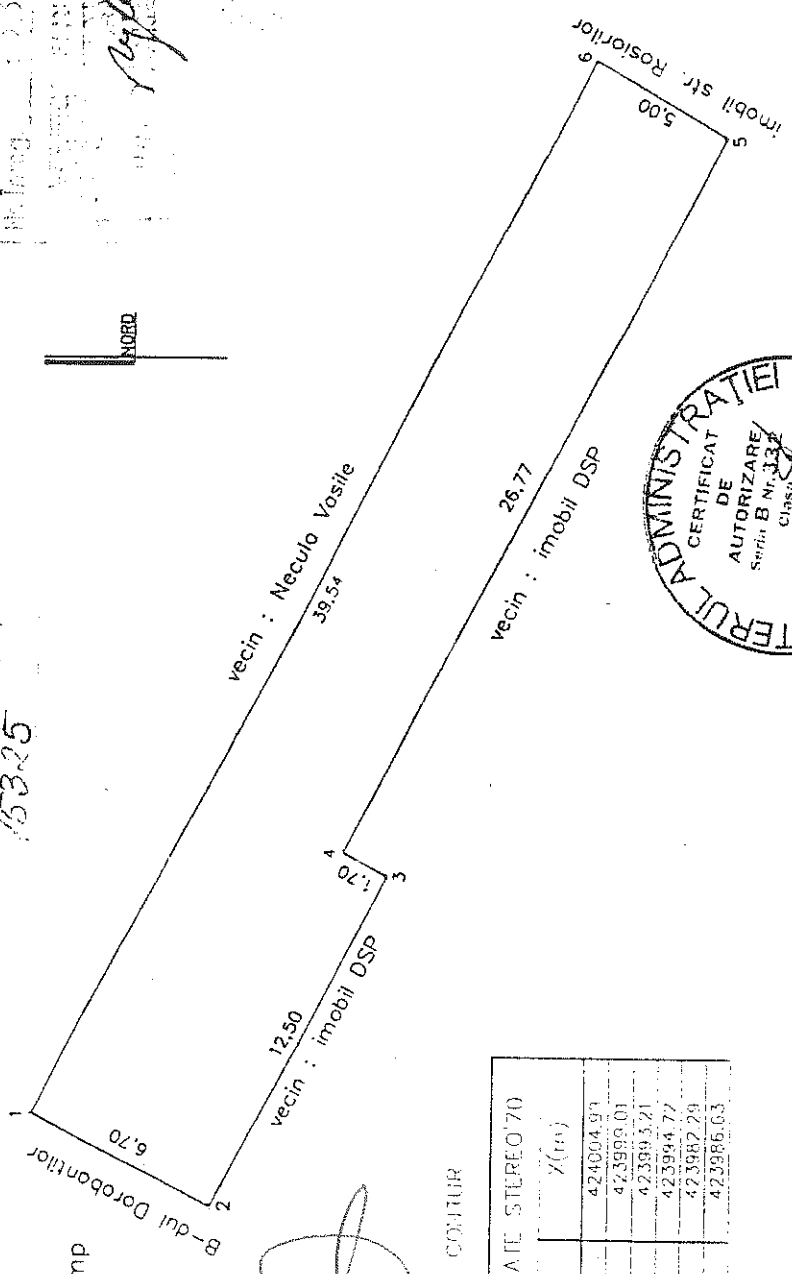

ROMANIA	
CONSILIUL LOCAL	
Urbane	Y(m)
1	424004.97
2	423999.01
3	423893.21
4	423994.72
5	423987.29
6	423986.63

