

ROMÂNIA
JUDEȚUL BRĂILA
MUNICIPIUL BRĂILA
CONSILIUL LOCAL MUNICIPAL BRĂILA

HOTARAREA NR. 57

din 29.02.2012

Privind: Concesionarea prin încredințare directă a terenului în suprafață de **120,00 mp**, aparținând domeniului privat al Municipiului Brăila, indiviz din suprafața totală de **236,00 mp** real măsurat (240 mp conform act), situat în Brăila, str. Calea Galați nr.312, solicitanților **COSMA TANIA, GAVRILĂ (fostă COSMA) GIANINA, COSMA IONEL și COSMA PETRUȘ**, teren pe care sunt amplasate construcțiile **C1, C2 și C3**, proprietate personală ale acestora.

CONSILIUL LOCAL MUNICIPAL BRAILA

La inițiativa Primarului Municipiului Brăila;

Având în vedere referatul de aprobare al inițiatorului, precum și cererea înregistrată sub nr. 42936/31.10.2011, prin care numiții Cosma Tania, Gavrilă (fostă Cosma) Gianina, Cosma Ionel și Cosma Petruș solicită concesionarea terenului situat în Brăila, str. Calea Galați nr.312;

Văzând raportul comun de specialitate al Direcției Patrimoniu și Direcției Juridic Contencios Administrație Publică Locală, precum și raportul comisiei de specialitate nr. 2 din cadrul C.L.M. Brăila;

Ținând cont de Sentința civilă nr. 1988/03.04.2000, rămasă definitivă și irevocabilă prin neapelare;

În conformitate cu prevederile art. 4 din Legea nr. 213/1998 privind bunurile proprietate publică, cu modificările și completările ulterioare, art. 2 lit.e), art. 21 lit. a) din Legea nr. 195/2006 – legea cadru a descentralizării, Legea nr. 50/1991 privind autorizarea executării lucrărilor de construcții, republicată, cu modificările și completările ulterioare, H.C.L.M. nr. 139/1997, cu modificările și completările ulterioare, H.C.L.M. nr. 51/2009, completată cu H.C.L.M. nr. 370/30.11.2011, anexa nr. 1.33, poziția 1 și H.C.L.M. nr. 212/2009;

În baza art. 36 alin. (1) și (2) lit. c), alin. (5) lit. b) și art. 123 alin. (1) din Legea nr. 215/2001, republicată, cu modificările și completările ulterioare;

În temeiul art. 45 alin. (1) și (3), coroborat cu art. 115 alin. (1) lit. b) din Legea nr. 215/2001 privind administrația publică locală, republicată, cu modificările și completările ulterioare;

H O T A R A S T E :

Art.1: Concesionarea prin încredințare directă, pe o perioadă de **49 ani**, a terenului în suprafață de **120,00 mp**, aparținând domeniului privat al Municipiului Brăila, indiviz din suprafața totală de **236,00 mp** real măsurat (240 mp conform act), situat în Brăila, str. Calea Galați nr.312, solicitanților **COSMA TANIA, GAVRILĂ (fostă COSMA) GIANINA, COSMA IONEL și COSMA PETRUȘ**, teren pe care sunt amplasate construcțiile **C1, C2 și C3**, proprietate personală ale acestora.


Art.2: Terenul ce se concesionează face parte din imobilul ce se identifică în schița anexată, parte integrantă din prezenta hotărâre.

Art.3: Redevența se calculează conform prevederilor H.C.L.M. nr. 139/1997, cu modificările și completările ulterioare.

Art.4: Prezenta hotărâre va fi dusă la îndeplinire de Primarul Municipiului Brăila, prin Direcția Patrimoniu și Direcția Finanțelor Publice Locale, iar Secretarul Municipiului Brăila o va comunica celor interesați.


PREȘEDINTE DE ȘEDINȚĂ,

MANGIUREA SILVIU

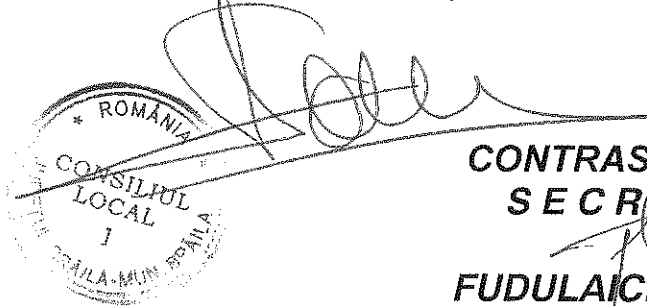

**CONTRASEMNEAZĂ
SECRETAR,**


FUDULAICHE MIRCEA

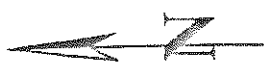


Plan de amplasament și delimitare a imobilului

Scara 1:200

Nr. cadastral	Suprafață măsurată	O.C.P.I. BRAILA	
	236 mp	Nr. R.G.L.	
Cartea Funciară nr.		UAT	Brăila

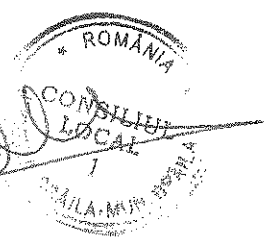

Imobil din str. C. Negruzzi
Simion Anica

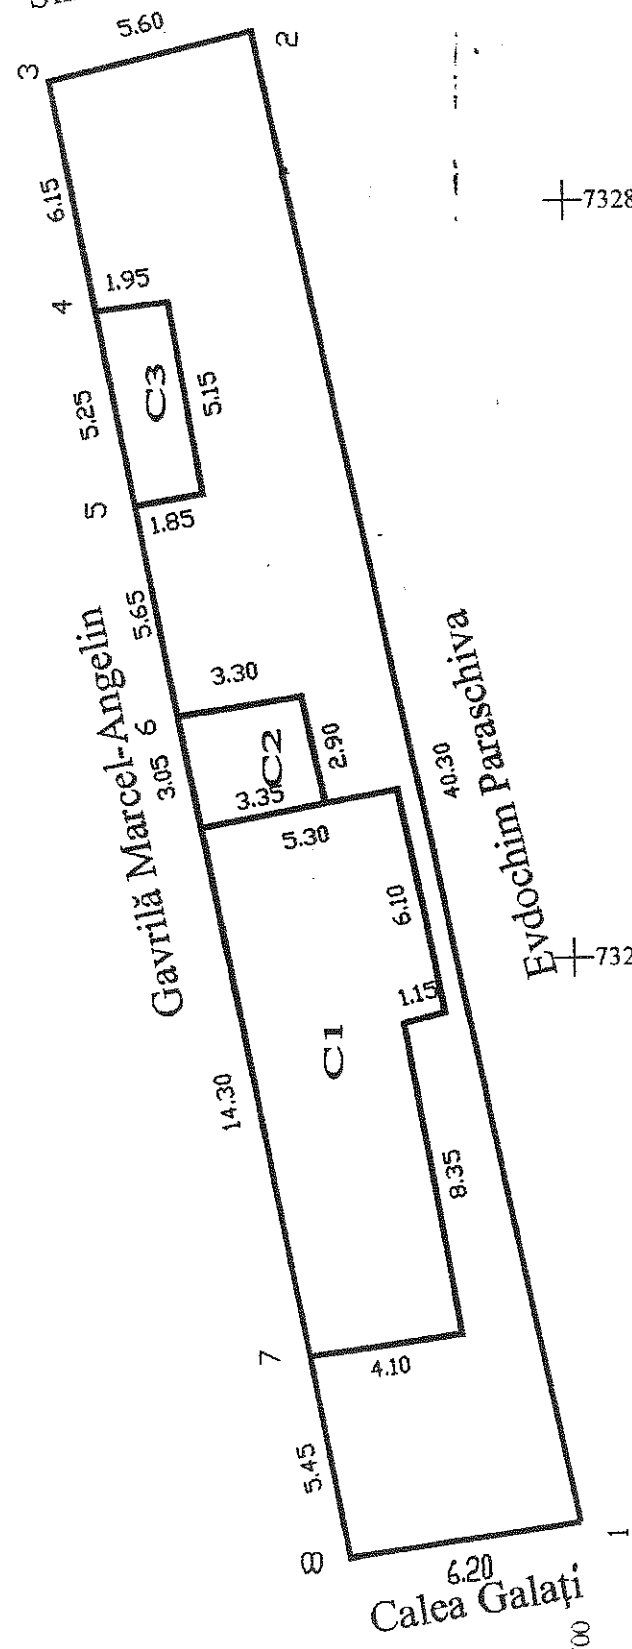

+

+732860

+

+732840

+426720

+426700
+732820