

ROMÂNIA
JUDEȚUL BRĂILA
MUNICIPIUL BRĂILA
CONSILIUL LOCAL MUNICIPAL BRĂILA

HOTARAREA NR. 133

din 23.05.2012

Privind: Completarea **H.C.L.M. nr. 51/27.02.2009** referitoare la „Atestarea apartenenței la domeniul privat al Municipiului Brăila, a unor imobile, în vederea înscrierii acestora în cartea funciară”.

CONSILIUL LOCAL MUNICIPAL BRAILA

La inițiativa Primarului Municipiului Brăila;

Având în vedere referatul de aprobare al inițiatorului, raportul de specialitate al Direcției Patrimoniu și Serviciului de Utilitate Publică de Administrare a Fondului Locativ și Cimitirelor, precum și rapoartele comisiilor de specialitate nr. 1, 2 și 5 din cadrul C.L.M. Brăila;

În conformitate cu prevederile art. 22 alin. (2) din Legea nr. 50/1991, privind autorizarea executării lucrărilor de construcții, republicată, cu modificările și completările ulterioare, art. 1 alin. (3), art. 47 din Legea cadastrului și a publicității imobiliare nr. 7/1996, republicată, cu modificările și completările ulterioare, art. 4 din Legea nr. 213/1998 privind bunurile proprietate publică, cu modificările și completările ulterioare, art. 2 lit. e), art. 21 lit. a) din Legea nr. 195/2006 – legea cadru a descentralizării, cu modificările și completările ulterioare, art. 20 alin. (1) lit. e) din Legea nr. 273/2006 – privind finanțele publice locale, cu modificările și completările ulterioare și H.C.L.M. Brăila nr. 139/1997, cu modificările și completările ulterioare;

În baza art. 36 alin. (1) și (2) lit. c), alin. (5), lit. b) și art. 123 alin. (1) din Legea nr. 215/2001, republicată, cu modificările și completările ulterioare;

În temeiul art. 45 alin. (1) și (3) coroborat cu art. 115 alin. (1) lit. b) din Legea nr. 215/2001 privind administrația publică locală, republicată, cu modificările și completările ulterioare;

H O T A R A S T E :

Art.1: Se completează anexele nr. 1, 5 și 6 din H.C.L.M. Brăila nr. 51/27.02.2009, cu pozițiile prevăzute în **anexele nr. 1.39 și 5.33**, părți integrante din prezenta hotărâre.


Art.2: Imobilele prevăzute la art. 1, se identifică în planurile de situație anexate, părți integrante din prezenta hotărâre.

Art.3: Celelalte prevederi din H.C.L.M. Brăila nr. 51/27.02.2009, rămân neschimbate.

Art.4: Prezenta hotărâre va fi dusă la îndeplinire de Primarul Municipiului Brăila, prin Direcția Patrimoniu, Serviciul de Utilitate Publică de Administrare a Fondului Locativ și a Cimitirelor și Direcția Finanțelor Publice Locale, iar Secretarul Municipiului Brăila o va comunica celor interesați.

PREȘEDINTE DE ȘEDINȚĂ,

NEGOIȚĂ DANIEL

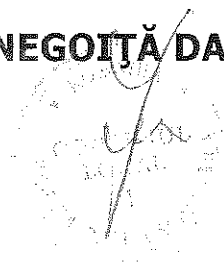

**CONTRASEMNEAZĂ
SECRETAR,**

FUDULAICHE MIRCEA

**IMOBILE FORMATE DIN TEREN ȘI CONSTRUCȚII A CĂROR APARTENENȚĂ SE
ATESTĂ LA DOMENIUL PRIVAT AL MUNICIPIULUI BRĂILA**

Nr. crt	Adresa imobilului	Suprafață teren (mp)	Suprafață construcții (mp)
1	Șos. Buzăului nr.5, bl.B12 bis, sc.1, et.4, ap.14		92,67
2	Str. Ștefan cel Mare nr.99	345	C1 – 31 C2 - 11 C3 - 21 C4 - 6 C5 - 16 C6 - 2
3	Str. Plevna nr.140		C8 – 1 mp ; terenul și restul construcțiilor (C1 – C7) au fost atestate la domeniul privat în baza HCLM nr.370/30.11.2011
4	Aleea Moldoviței nr.11 – Str. Th. Aman nr.52	236,38 mp indiviz din 581 mp	C2 – 18 mp C1 – proprietate privată
5	Str. Unirii nr.108	289,13	C1, C2 și C3 sunt proprietate privată

PREȘEDINTE DE ȘEDINȚĂ,

NEGOIȚĂ DANIEL



ANEXA NR. 1. 39
la H.C.L.M. nr. 133/23.05.2012

TERENURI CE URMEAZĂ A FI ANALIZATE ÎN VEDEREA CONCESIONĂRII

Nr crt	Teren situat în Municipiul Brăila	Suprafață teren (mp)	Numărul cererii și numele și prenumele/denumirea solicitantului
1	Str. Moldovei, nr. 117	39,44	15123/09.04.2012 - Voinea Petruș
2	Str. Câmpului, nr. 83A	127	15596/11.04.2012 – Petre Ioana
3	Str. Nicopole, nr. 32	90,20	16462/20.04.2012 - Boghină Cristian
4	Str.Decebal nr. 69 – Str. Cărăbușului nr.1	449,20	14959/06.04.2012 – Ionel Constantin
5	Str. Bobâlna nr.33	328	14745/12.04.2012 – Baci Stănel, Baci Călina și Lambru Mioara
6	Str.Ceahlăului nr.29 – 31	508	15738/12.04.2012 – Coteș Săndel și Lenuța
7	Str. Unirii nr.82 – B-dul. Al.I. Cuza nr.127	11 mp indiviz din 512 mp	15472/10.04.2012 – Donie Marin și Maria
8	Str. Alexandru Vlahuță nr.1B	52	10921/19.03.2012 – Moșescu Vasile
9	Str. Griviței nr.444	13	17837/03.05.2012 – Mocanu Tudora
10	Str. Bujorului nr.77A	290	17778/03.05.2012 – Mocanu Tudorel
11	Str. Rahova nr.303	144	18373/07.05.2012 – Susanu Cornelia
12	Str. Nicolae Grigorescu nr.12	183	17774/03.05.2012 – Zamfir Dumitru
13	Str. Costache Negri nr.38	10,50	18080/04.05.2012 – Cojea Nita

PREȘEDINTE DE ȘEDINȚĂ,

NEGOIȚĂ DANIEL






Plan de amplasament si delimitare a imobilului
SCARA 1:200

11.5.2011

Nr. cadastral	Suprafata masurata 952 mp	Adresa imobilului str. Moldovei nr. 117	O.C.P.I. BRAILA
Carte funciara nr		UAT Braila	Nr. R.G.I. 42682/2

1424340/7310901

Imobil str. Moldovei nr. 119 (NC 13669)

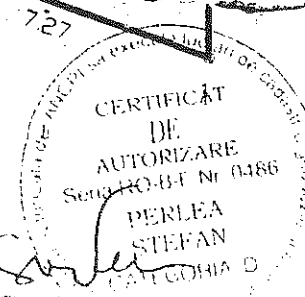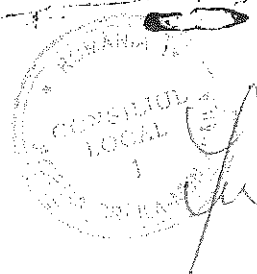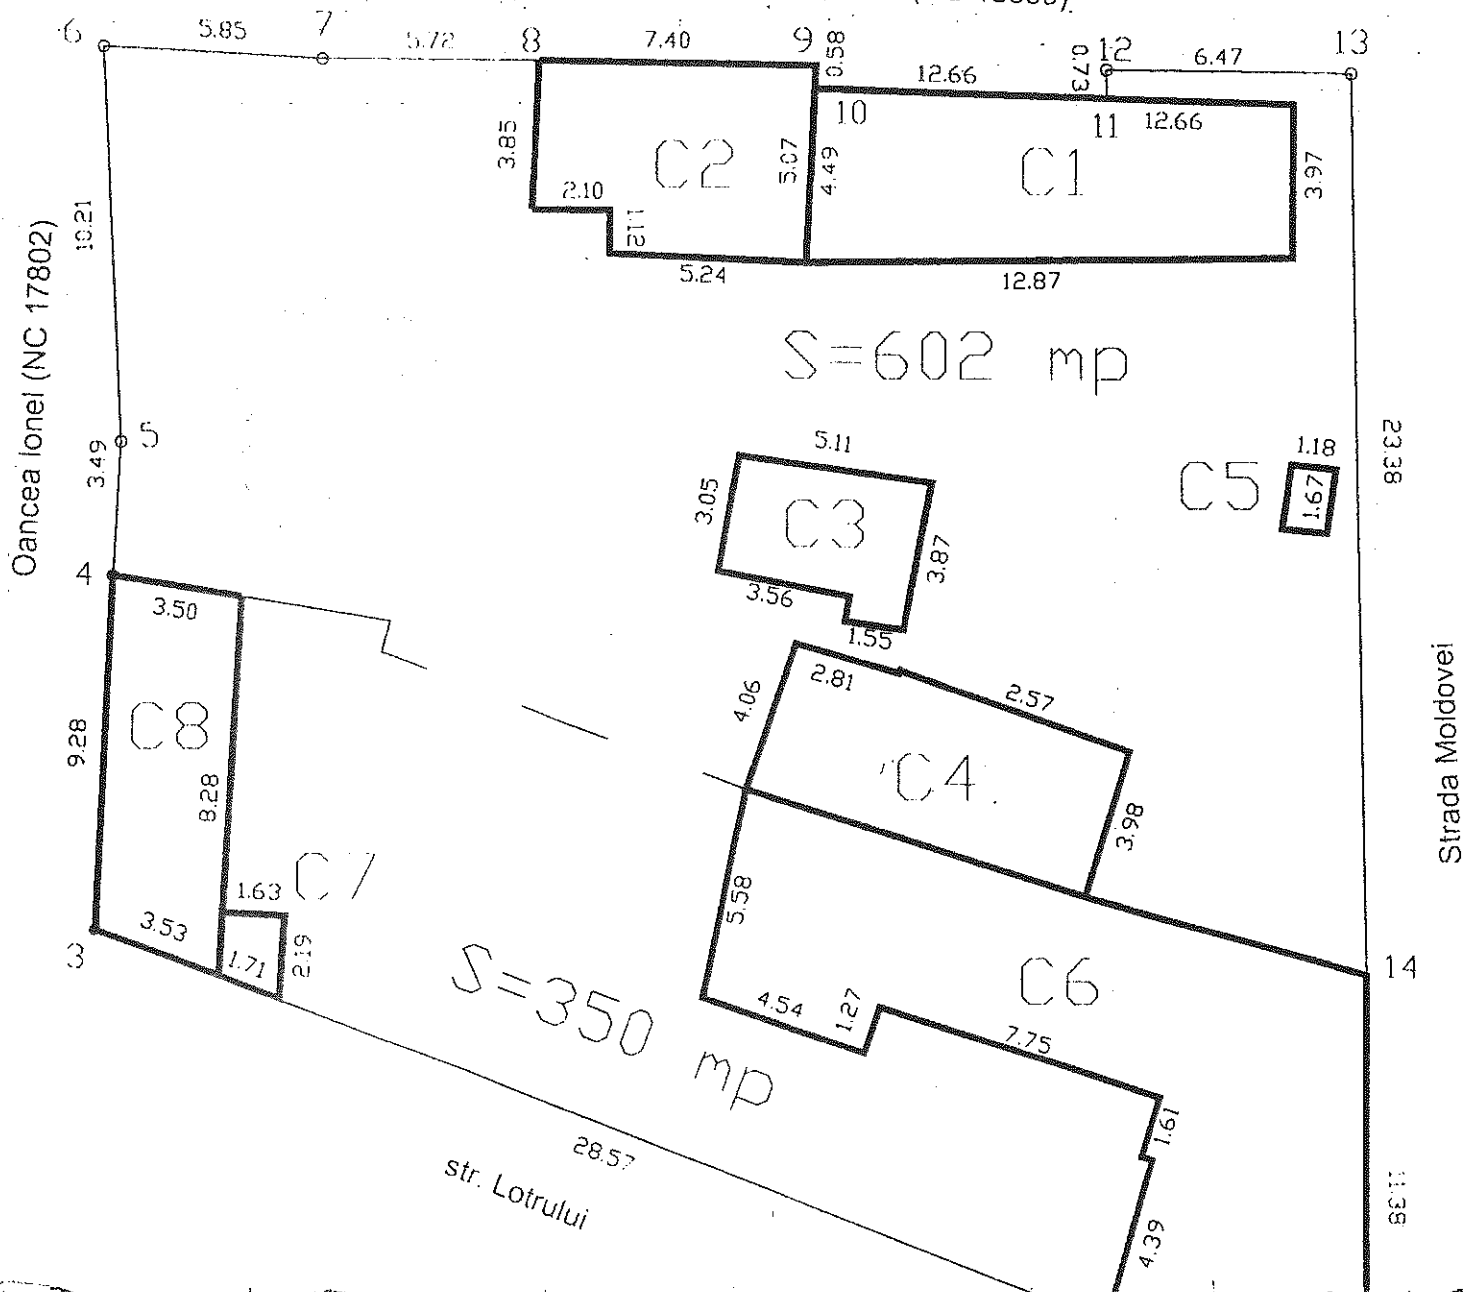

A. Date referitoare la teren

Nr. parcela	Cod grupa destinatie	Categorie de folosinta	Suprafata din masuratori	Val impozitare (lei)	Mentiiuni
1	TDI	CC	952		

TOTAL

B. Date referitoare la constructii

Cod constr.	Cod grupa destinatie	Denumire	Supr. constr. la sol (mp)	Val imp (lei)	Mentiiuni
C1	CI	Locuinta	54		Pereti paanta si caramida acoperis tigla si a/bociment 3 camere si 1 hol
C2	CA	Anexa	35		Paanta si tabla
C3	CA	Anexa	17		Paanta si tabla
C4	CI	Locuinta	38		Paanta si tabla, 2 camere, 1 hol
C5	CA	Anexa	2		Paanta si tabla

Total Voinea Petrus, Voinea Mihai, Voinea Adrian Catalin, Voinea Manuel=148 mp

C6	CI	Locuinta	123		Paanta si tabla, 4 camere, 1 hol, 1 baie, 1 bucatarie
C7	CA	Anexa	3		Chirpici si a/bociment
C8	CA	Anexa	33		Boltari si a/bociment



Total Chiscaneanu Marioara=159 mp

INVENTAR DE COORDONATE
Sistem de proiectie STI RI O 70

Executant: ing. Perlea Stefan

Certificat de autorizare seria RO-B nr. 0486

Data executiei: Martie 2012

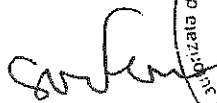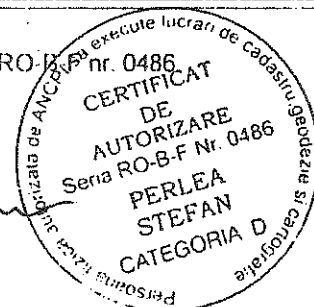



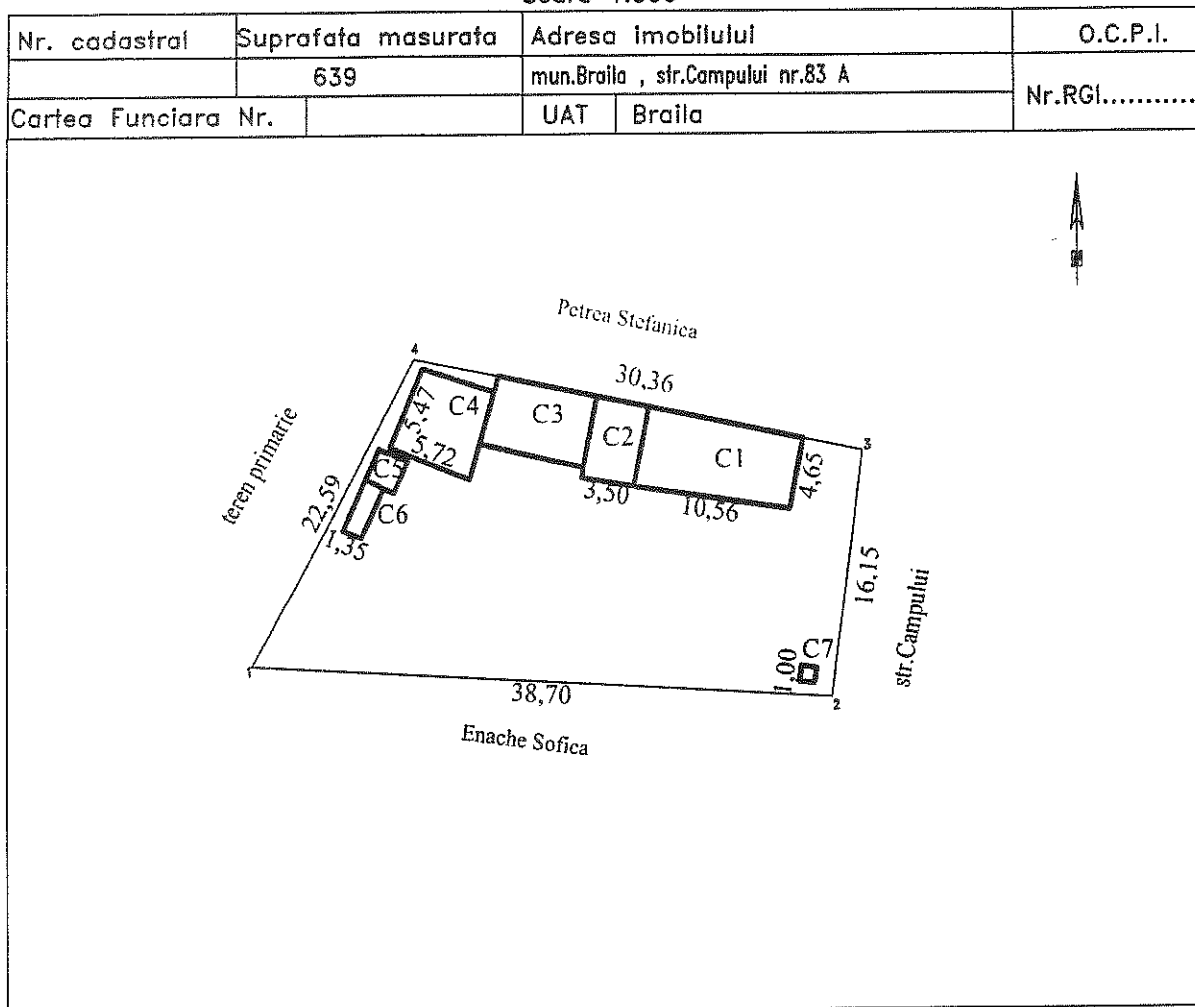
Se confirma suprafata din masuratori si introducerea imobilului in baza de date

Suprafata reala masurata=952 mp
Suprafata din acte=843.84 mp

Consilier

Data preluarii

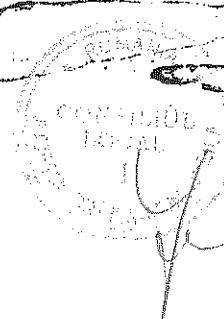



A. Date referitoare la teren

Nr. parcela	Categoria de folosinta	Suprafata (mp)	Valoare de circulatie (lei)	Mentiuni
1	Cc	639		delimitat la N-gard lemn +constructii -E- gard metal
2	A	-		S- gard lemn V- gard lemn
3	V	-		
	Total	639		

B. Date referitoare la constructii

Cod constr.	Suprafata constr la sol (mp)	Valoare de circulatie (lei)	Mentiuni
C1	52		Locuinta - paanta acoperita cu tabla - edificata in 1975
C2	19		Locuinta - paanta acoperita tabla edificata in 1975
C3	31		Locuinta - paanta acoperita cu tabla edificata in 1975
C4	30		Anexa - paanta acoperita carton edificata in 1975
C5	5		Anexa - paanta acoperita cu tabla edificata in 1975
C6	5		Anexa - paanta si lemn acoperita carton edificata in 1975
C7	1		Anexa - paanta si lemn acoperita carton edificata in 1975
Total	143		

INVENTAR DE COORDONATE
Sistem de proiectie Stereo70

Pct.	E(m)	N(m)
4	730828.64	425556.93
1	730817.73	425537.15
2	730856.36	425534.83
3	730858.38	425550.86

Executant

Data :05.12.2011


Se confirma suprafata din masuratori si
introducerea imobilului in baza de date

Suprafata totala masurata=639 mp
Suprafata din acte = 638.60 mp

1.53

77042

Nr.cadastral	Suprafata masurata	Adresa imobilului	
13297	380mp	Municipiul Braila, Strada Nicopole, nr.32	
Carte Funciara Nr.	30541/N	UAT	Braila

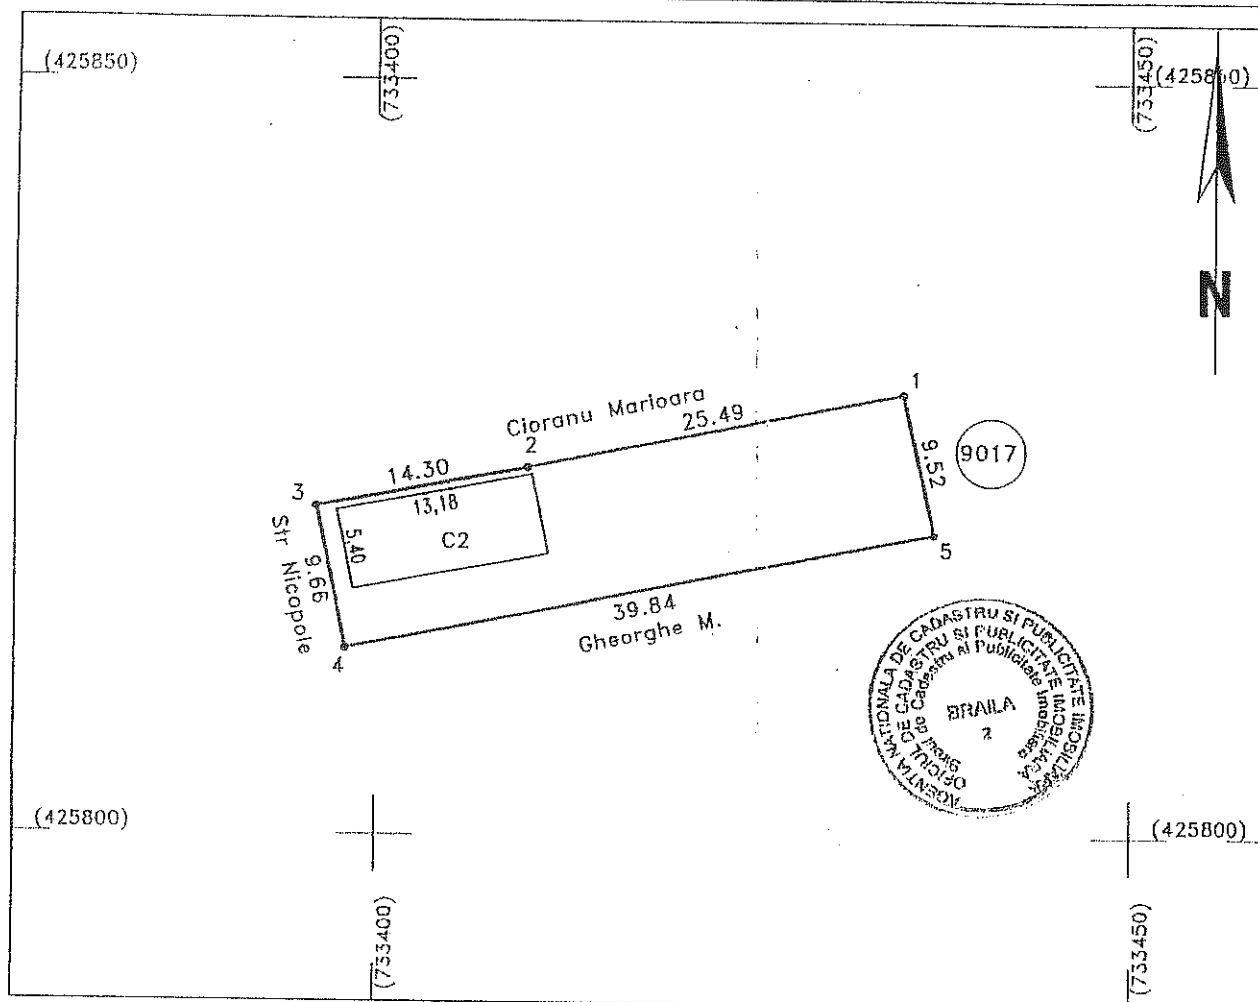

A. Date referitoare la teren				
Nr. parcela	Categoria de folosinta	Suprafata (mp)	Valoarea de circulatie (lei)	Mentiuni
1	Cc	380	-	delimitat prin gard
	Total	380	-	-

A. Date referitoare la constructii			
Cod constr.	Suprafata construita la sol - mp	Valoare de circulatie - lei	Mentiiuni
C2	71	-	Locuitor
TOTAL	71		

Pct.	E(m) - Y	N(m) - X
1	733435.07	425829.41
2	733410.06	425824.43
3	733396.02	425821.76
4	733397.98	425812.30
5	733437.05	425820.09

Suprafata totala masurata = 380mp
Suprafata din acte = 290.00mp


Data:

Se confirma suprafata din masuratori si introducerea imobilului in baza de date

OFICIUL DE CADASTRU
SI PUBLICITATE IMOBILIARA
BRAILA
Ing. MUȘAT GABRIELA
consilier

PLAN DE AMPLASAMENT SI DELIMITARE A IMOBILULUI
SCARA 1:500

Nr. cadastral	Suprafata masurata	Adresa imobilului
13517	1115mp	strada Decebal nr 69-str Carabusului nr 1
Cartea Funciara nr.79947		UAT Braila

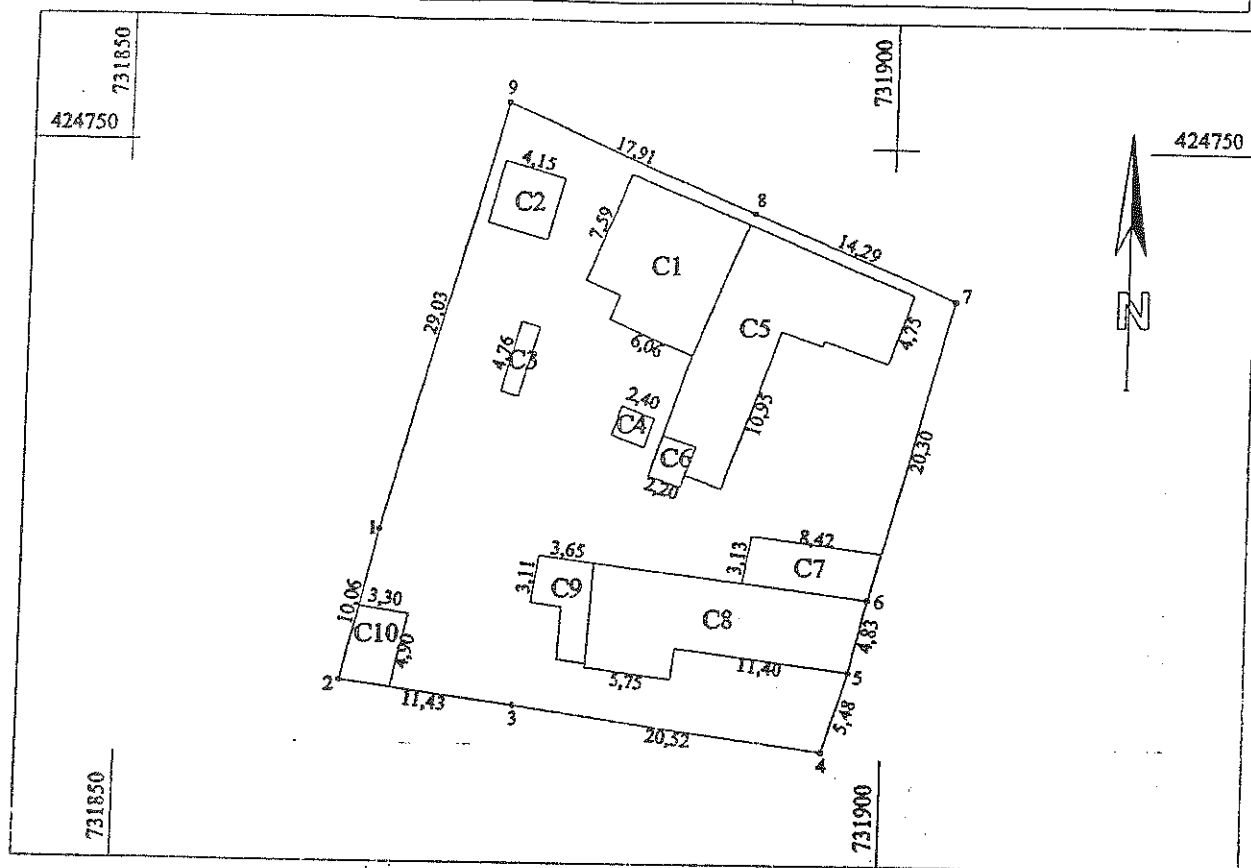

A. Date referitoare la teren				
Nr. parcela	Categoria de folosinta	Suprafata (mp)	Valoare de impozitare (lei)	Mentii
	Cc	1115		limite materializate de gard si constructii
	Total	1115		

B. Date referitoare la constructii			
Cod constr.	Suprafata construita la sol (mp)	Valoare de impozitare (lei)	Mentii
C1	75		Locuinta prop fam Ionel Constantin si Fanica
C2	17		Anexa prop fam Ionel Constantin si Fanica
C3	6		Anexa prop fam Ionel Constantin si Fanica
C4	5		Anexa prop fam Ionel Constantin si Fanica
C5	112		Beci prop fam Ionel Constantin si Fanica
C6	6		Locuinta prop lui Chirpac Mihaela
C7	26		Magazie prop lui Chirpac Mihaela
C8	97		Garaj prop lui Chirpac Mihaela
C9	18		Locuinta prop fam Mihaescu Vasile si Lina
C10	16		Bucatarie prop fam Mihaescu Vasile si Lina
Total	378		Magazie prop fam Mihaescu Vasile si Lina

INVENTAR DE COORDONATE Sistem de proiectie

Pct.	E (m)	N (m)
1	731866.85	424724.74
2	731864.55	424714.94
3	731875.88	424713.38
4	731896.20	424710.57
5	731897.87	424715.79
6	731898.94	424720.50
7	731904.19	424740.12
8	731891.04	424745.71
9	731874.56	424752.73

Suprafata masurata = 1115mp

Executant,

Semnatura si stampila

Data

Se confirma suprafata din masuratori si introducerea imobilului in baza de date


Parafa

Semnatura si data

PLAN DE AMPLASAMENT SI DELIMITARE A IMOBILULUI

Scara 1:500

Suprafata masurata	Adresa imobilului
328	mun.Braila str.Bobalna nr.33
	UAT Braila

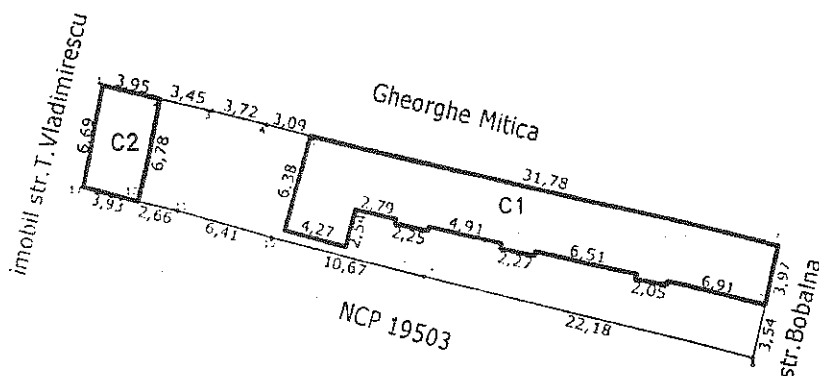

A. Date referitoare la teren

Nr. parcela	Categoria de folosinta	Suprafata (mp)	Valoare de circulatie (lei)	Mentiiuni
1	Cc	328		delimitat N-gr.lemn+plasa+constr E- constr.+gard metal
				S -gard plasa+gard lemn-V - gard lemn
	Total	328		

B. Date referitoare la constructii

Cod constr.	Suprafata construita la sol (mp)	Valoare de circulatie (lei)	Mentiiuni
C1	139		Locuinta
C2	27		Anexa
Total	166		

Suprafata totala masurata = 328 mp
Suprafata conform act = 309 mp

data :05.04.2012


Executanti

PLAN DE AMPLASAMENT SI DELIMITARE A IMOBILULUI

Scara 1:200

10.06.16

Suprafata masurata	Adresa imobilului	
508	str. CEAHLAULUI nr.29-31	
	UAT	BRAILA

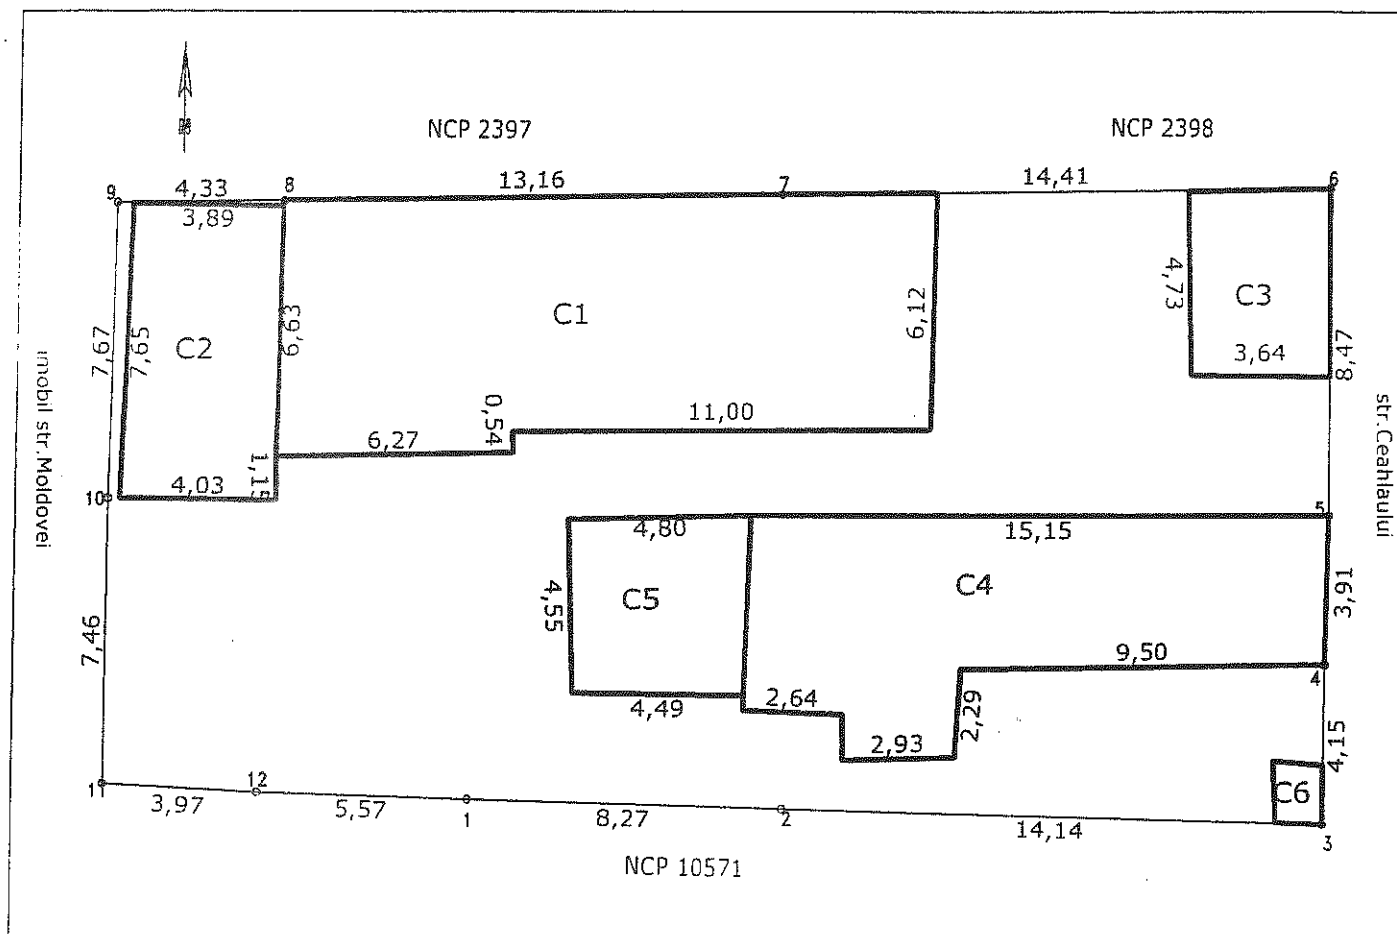

A. Date referitoare la teren

Nr. parcela	Categoria de folosinta	Suprafata (mp)	Valoare de circulatie (lei)	Mentiiuni
1	Cc	508		delimitat la N-gard lemn+nemat.+constr-E-gard metal si zid S- gard lemn + nematerializat V- constructii +gard lemn
	Total	508		

B. Date referitoare la constructii

Cod constr.	Suprafata constr la sol (mp)	Valoare de circulatie (lei)	Mentiiuni
C1	108		Locuinta - boltari acoperita cu tabla -
C2	30		Anexa - lemn acoperita cu tabla -
C3	18		Anexa - metal acoperita cu tabla -
C4	71		Locuinta - paanta acoperita cu tabla -ruina-
C5	22		Anexa - lemn acoperita cu carton ruina -
C6	2		Anexa - paanta acoperita cu carton- ruina -
Total	251		

Suprafata totala masurata=508 mp
Suprafata din acte = 512 mp

Data :27.03.2012

Executar
STEFAN STANESCU

PLAN DE AMPLASAMENT ȘI DELIMITARE A CORPULUI DE PROPRIETATE

SCARA 1 : 200

Județul BRĂILA
Unitatea administrativ-teritorială: Brăila
Cod SIEUTA - 42982/2
Adresa corpului de proprietate:
Str. Unirii nr. 82
Nr. cadastral al corpului de proprietate

Numele și prenumele proprietarului:

Domiciliul:


Str.:

Localitatea: BRĂILA

Județul: BRĂILA



Nr. cadastral provizoriu
8090

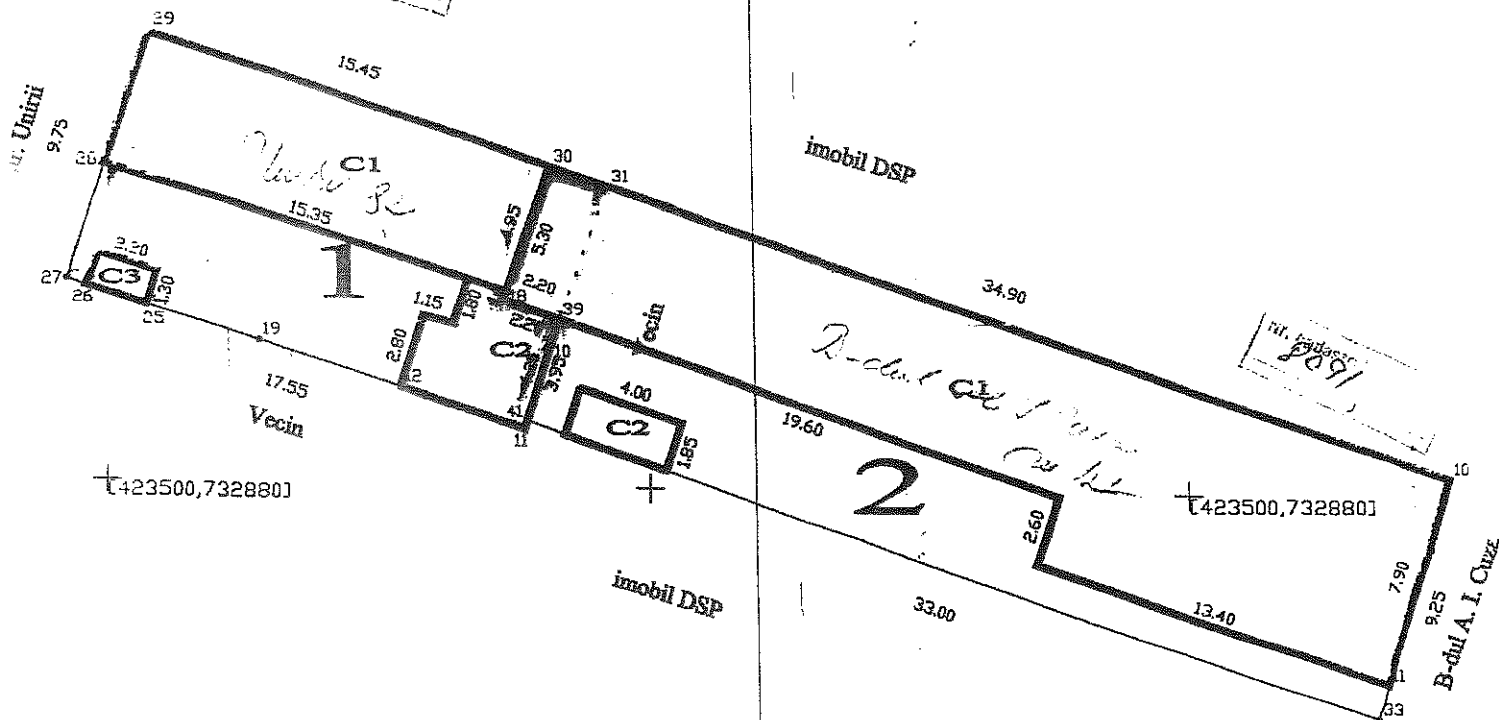

Sistem de proiecție Stere 1970

Suprafața corp 1 S= 158.40 mp
Suprafața C1 S= 78.30 mp
Suprafața C2 S= 19.35 mp
Suprafața C3 S= 2.90 mp

ONCCU
OFICIUL JUDEȚEAN DE
CADASTRU, GEODEZIE ȘI
CARTOGRAFIE BRĂILA
Nr. înreg. 8660 data 23.12.2002
VERIFICAT ȘI RECEPȚIONAT
Inspector
Județul Județean de Cadastru, Geodezie și Cartografie
BRĂILA
Ing. LUMEA SIRGHIE
Inspector de specialitate

Suprafața corp 2 S= 316.45 mp
Suprafața C1 S= 220.90 mp
Suprafața C2 S= 7.24 mp

OFICIUL JUDEȚEAN DE CADASTRU, GEODEZIE ȘI CARTOGRAFIE BRĂILA

Recepționat

Executanți
Ing. Dan Nichifor



[Handwritten signature]

PRIMARIA MUNICIPIULUI BRĂILA
DIRECTIA PATRIMONIU
NR 10921 / 07.05.2012

Către,
SERVICIUL CADASTRU

Prin prezenta va comunicam ca adresa postala a terenului solicitat pentru
concesionare in vederea extinderii constructiei proprietate de catre Mosescu Vasile, situat
in Braila, str. Alexandru Vlahuta colt cu str. Barbu St. Delavrancea, in suprafata de
52,00 mp, este **Braila, str. Alexandru Vlahuta nr. 1 B.**

Eliberam prezenta spre a-i folosi la atestare teren ca apartinand Domeniului
Privat al Municipiului Braila si concesionare.

DIRECTOR DIR. PATRIMONIU,


ELENA PRUNDEA

RED:O.



Plan de amplasament si delimitare a imobilului


1.899

Scara 1:200

Nr. cadastral	Supraf. masurata	Adresa imobilului	
	153	Mun. Braila. Str. Grivita nr. 444	
Cartea Funciara nr.		U.A.T.	BRAILA

O.C.P.I. BRAILA

Nr. R.G.I.....

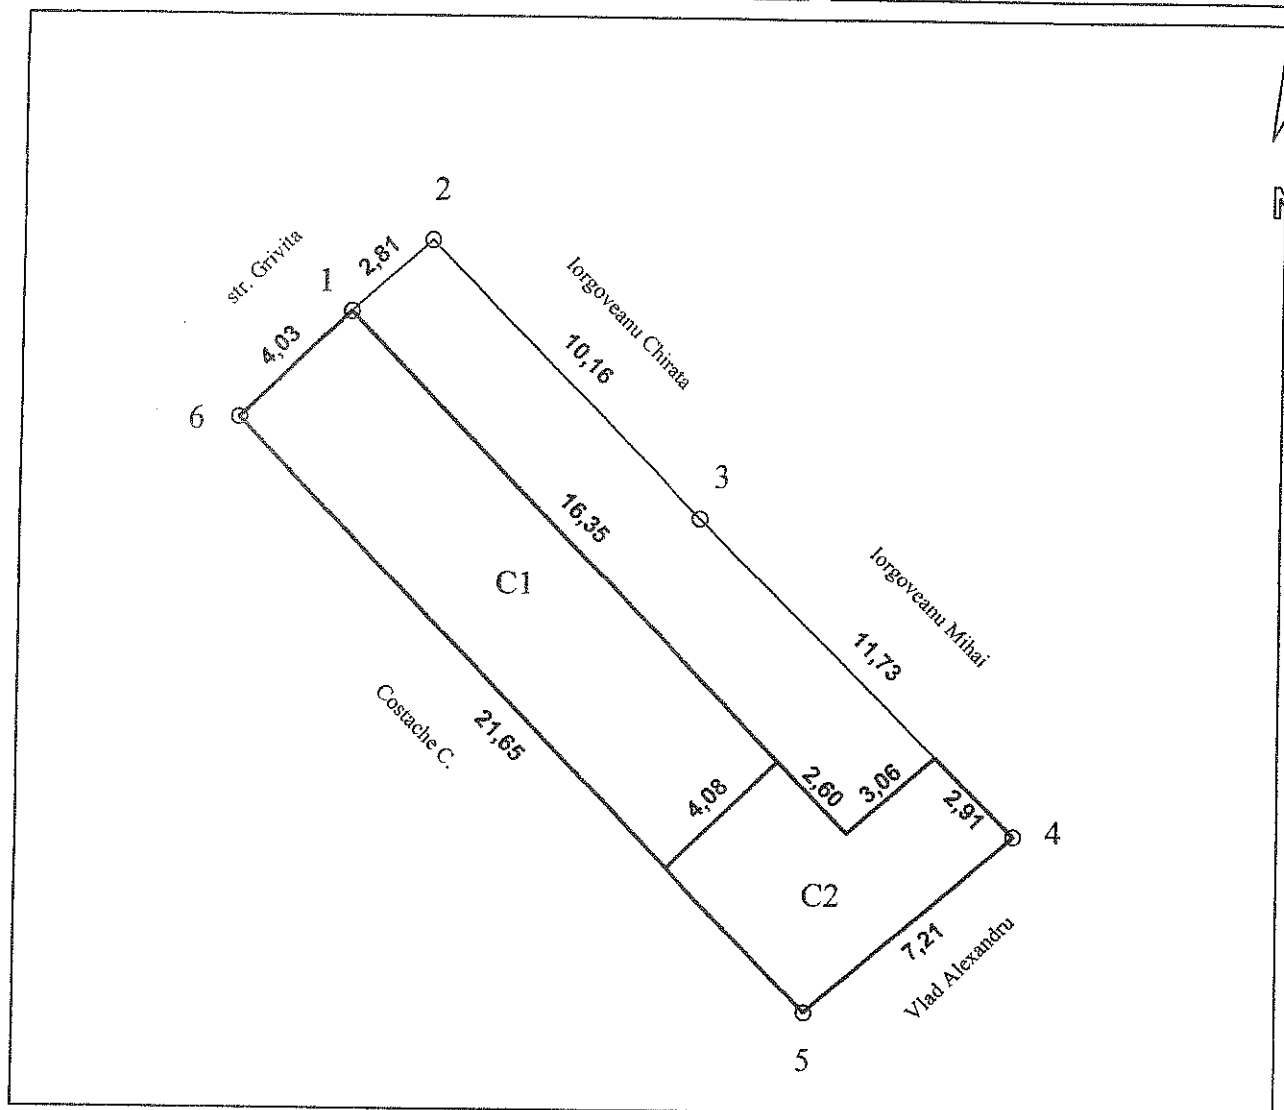

A. Date referitoare la teren

Nr. parcela	Cod grupa destinatie	Categorie de folosinta	Suprafata din masuratori	Valoare de impozitare	Mentiuni
1	TDI	Cc	153		Imprejmuit intre punctele 2-3-4 constr; 4-5 constr; 5-6-1 constr. 1-2 gard tabla.
TOTAL			153		

B. Date referitoare la constructii

Cod Constr.	Cod grupa destinatie	Denumire	Suprafata construita la sol	Valoare de impozitare	Mentiuni
C1	CL	Locuinta	66		Locuinta - constr. din caramida, acoperita cu tabla.
C2	CA	Anexa	31		Anexa - constr. din caramida, acoperita cu tabla.
TOTAL			97		

Inventar de coordonate _Sistem de proiectie STEREO '70

1 X=732894.21 Y=424498.87
 2 X=732896.33 Y=424500.72
 3 X=732903.52 Y=424493.54
 4 X=732911.88 Y=424485.30
 5 X=732906.41 Y=424480.60
 6 X=732891.28 Y=424496.10

EXECUTANT


Se confirma suprafata din masuratori si
introducerea imobilului in baza de date

Consilier


Data preluarii

1.000.000

Cartea Funciara nr.		UAT	Braila
---------------------	--	-----	--------

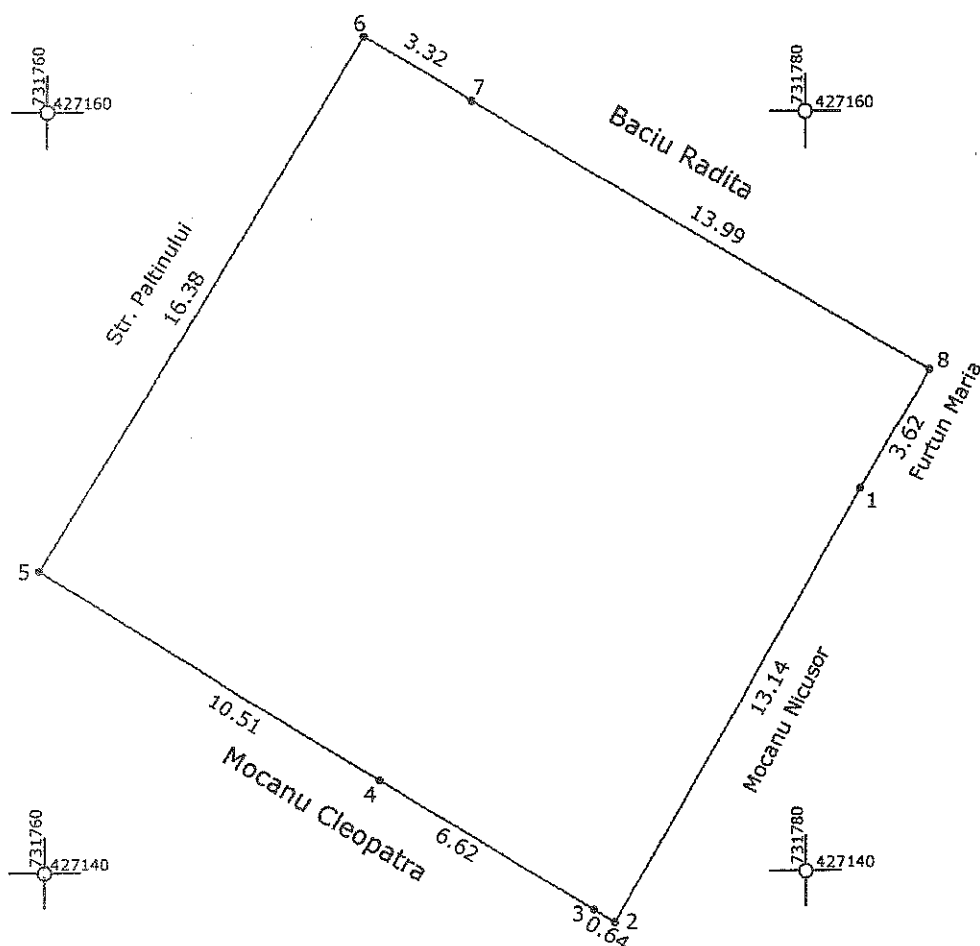


A. Date referitoare la teren			
Nr. Parcela	Categoria de folosinta	Suprafata (mp)	Valoare de Impozitare
1	CC	290	Mentiuni
TOTAL:			290
INVENTAR DE COORDONATE			
sistem de proiectie: STEREO 1970			
PCT	E(m)	N(m)	
1	731781.463	422150.103	
2	731774.983	422138.667	
3	731774.439	422139.000	
4	731768.761	422142.435	
5	731759.835	422147.945	
6	731769.833	422161.946	
7	731771.126	422160.275	
8	731783.278	422153.229	
Suprafata totala masurata:			290 mp

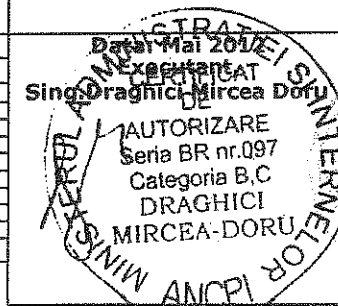

PLAN DE AMPLASAMENT SI DELIMITARE A IMOBILULUI
SCARA 1:200

Nr. cadastral	Suprafata masurata	Adresa imobilului
	144.00	Strada Rahova 303 Bis
Cartea Funciara nr.	UAT	42682-2

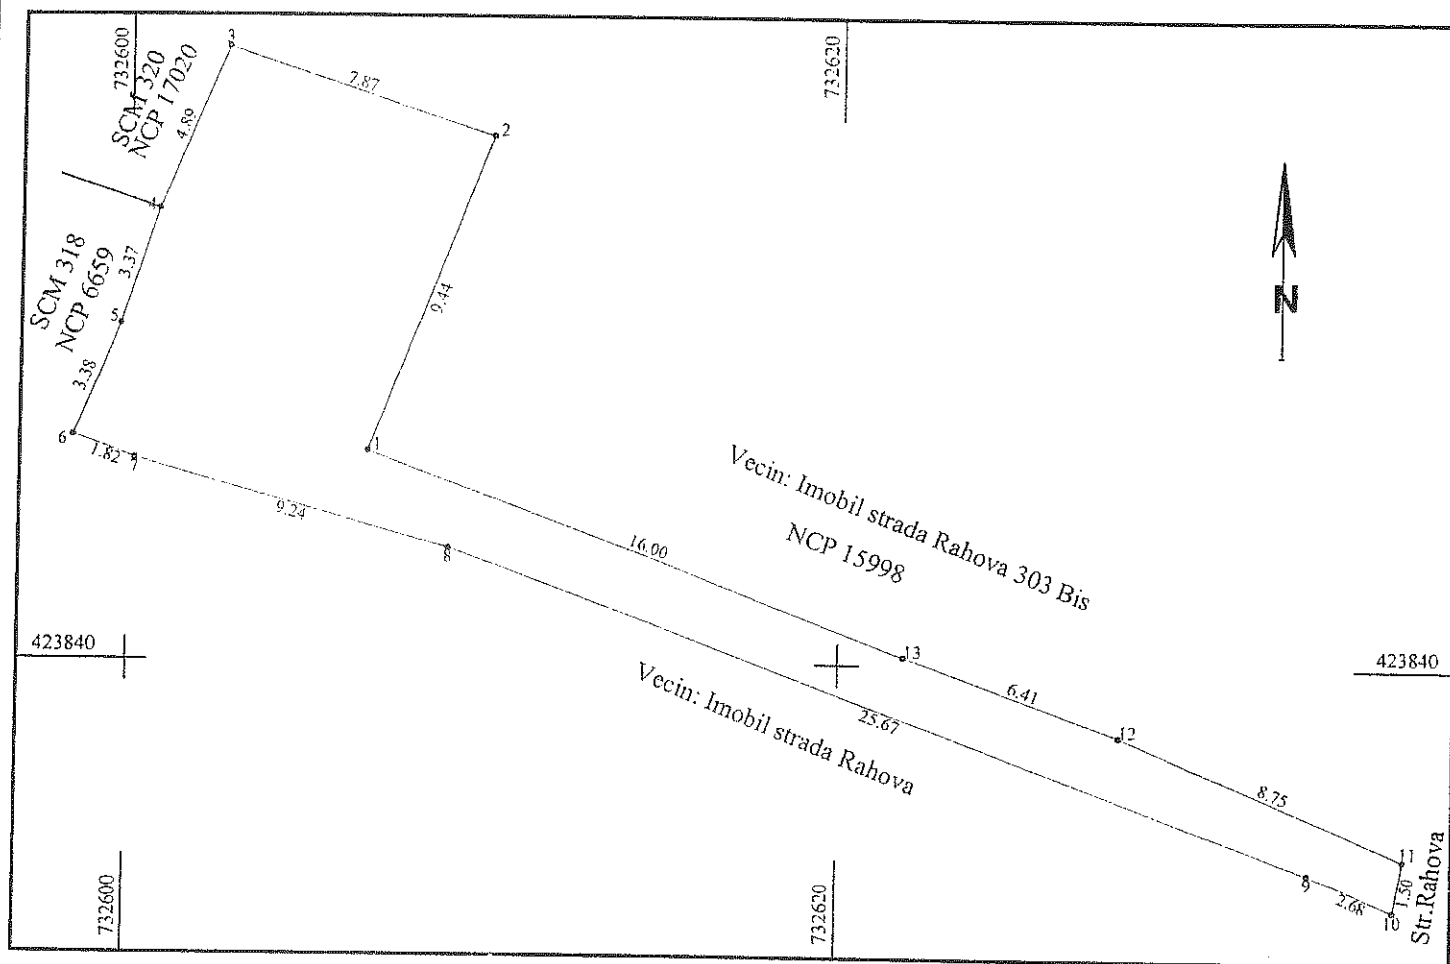

A. Date referitoare la teren				
Nr. parcela	Categoria de folosinta	Suprafata (mp)	Valoare de impozitare (lei)	Mentiuni
1	Cc	144.00		Imprejmuit cu gard de scandura
Total		144.00		
B. Date referitoare la constructii				
Cod constr.	Suprafata construita la sol (mp)	Valoare de impozitare (lei)	Mentiuni	
CI				
Total				
INVENTAR DE COORDONATE			Executant:	
Sistem de proiectie			Semnatura si stampila	
Pct.	E (m)	N (m)	Data	
1	423845.86	732606.83	Se confirma suprafata din masuratori si	
2	423854.67	732610.23	introducerea imobilului in baza de date	
3	423857.07	732602.74	Parafa	
4	423852.58	732600.79	Semnatura si data	
5	423849.39	732599.74	Stampila BCP	
6	423846.25	732598.48		
7	423845.61	732600.18		
8	423843.16	732609.08		
9	423834.31	732633.18		
10	423833.27	732635.65		
11	423834.74	732635.93		
12	423838.07	732627.84		
13	423840.24	732621.81		
Suprafata totala masurata = 144.00mp				

Executant

Semnatura si stampila



Data
Se confirma suprafata din masuratori si
introducerea imobilului in baza de date

Parafa

Semnatura si data
Stampila BCPI

PLAN DE AMPLASAMENT ȘI DELIMITARE A IMOBILULUI
SCARA 1:200

Nr. Cadastral al terenului	Suprafața măsurată	Adresa imobilului	
	450 mp	Str. Nicolae Grigorescu, nr.12 (fost Teodor Apostol, nr.12)	
Cartea Funciară colectivă nr.		UAT	Brăila
Cod unitate individuală (U)		CF individuală	

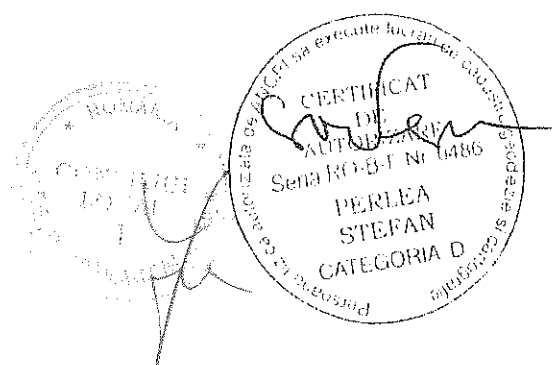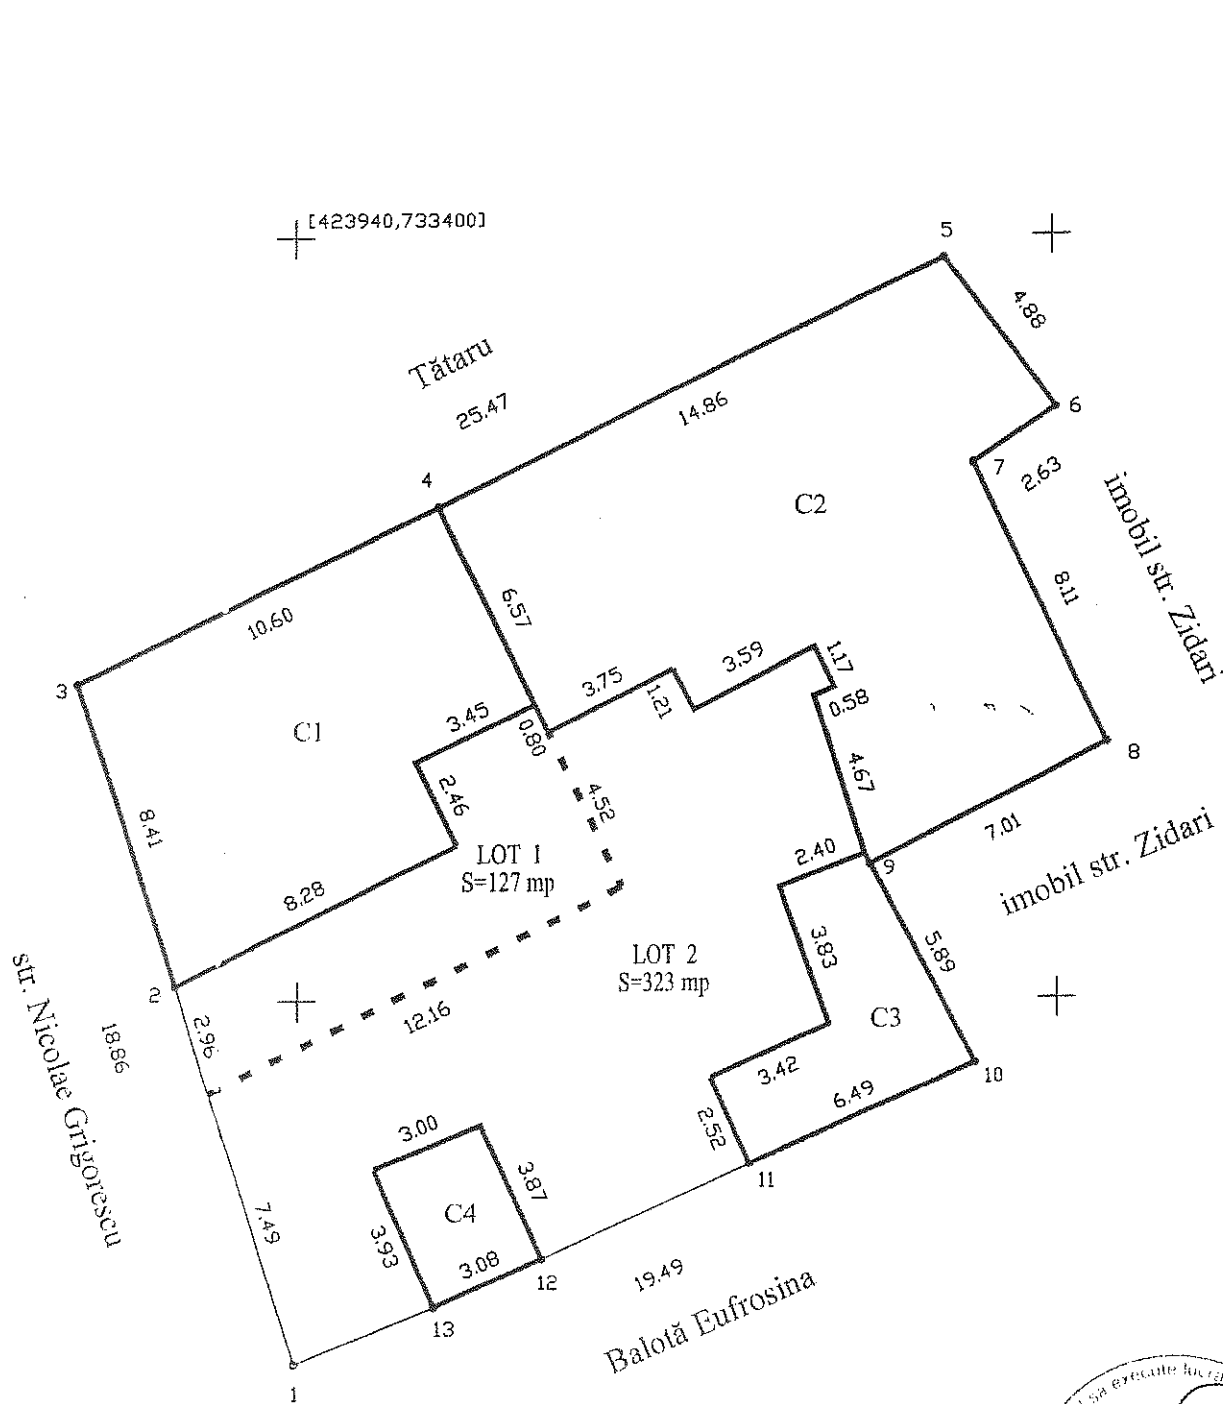


Plan de amplasament si delimitare a imobilului

139/1

Scara 1:200

Nr.cadastral	Suprafata masurata(mp)	Adresa imobilului
	155	Jud. BRAILA, UAT Braila, Mun. Braila, Str. Costache Negri, Nr. 38
Cartea Funciara nr.	UAT	Braila

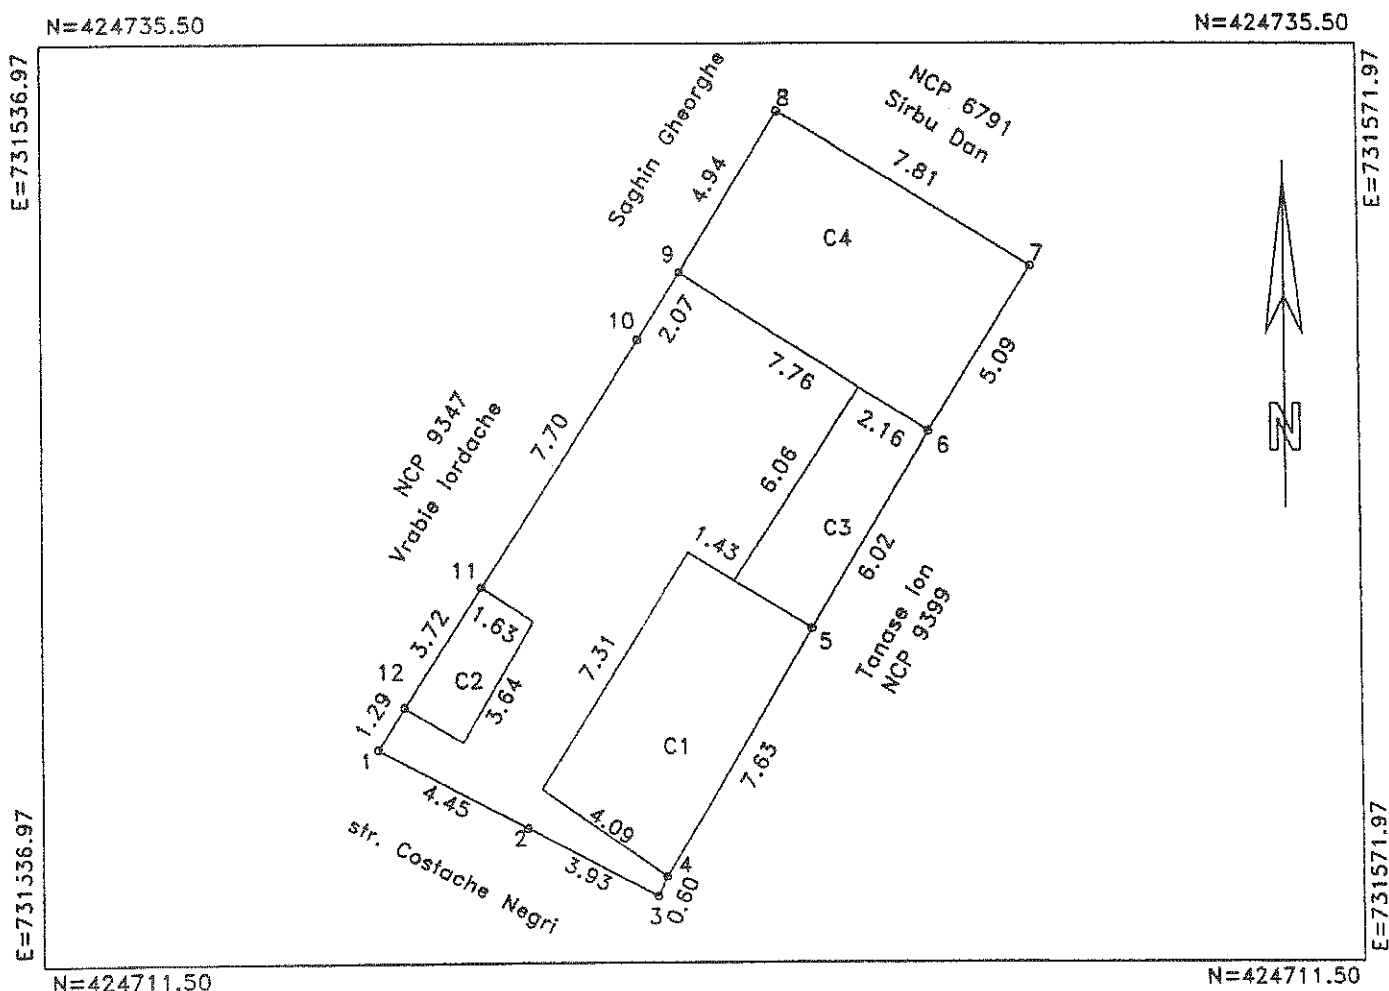

A. DATE REFERITOARE LA TEREN

Numar parcela	Categoria de folosinta	Supraf.din masuratori(mp)	Valoare de impozitare(lei)	Mentiiuni
1	CC	155	-	
TOTAL		155	-	-

B. DATE REFERITOARE LA CONSTRUCTII

Cod constructie	Suprafata construita la sol(mp)	Valoare de impozitare(lei)	Mentiiuni
C1	30	-	Locuinta-An:1980, Pereti:paanta, Acoperis:tabla, fara certificat energetic, fara lift.
C2	6	-	Anexa-Pereti:paanta, Invelitoare:tabla, fara certificat energetic, fara lift.
C3	14	-	Anexa-Pereti:paanta, Invelitoare:tabla, fara certificat energetic, fara lift.
C4	39	-	Locuinta-Pereti:paanta, Invelitoare:tabla, fara certificat energetic, fara lift.
TOTAL	89	-	

INVENTAR DE COORDONATE

Sistem de proiectie: STEREO 1970

Pct	E(m)	N(m)
1	731545.741	424717.208
2	731549.677	424715.126
3	731553.134	424713.250
4	731553.386	424713.795
5	731557.306	424720.338
6	731560.436	424725.486
7	731563.197	424729.764
8	731556.485	424733.749
Suprafata totala masurata=155mp		
Suprafata din acte=144mp		


Data:23/03/2012

Se confirma suprafata din masuratori si
Introducerea imobilului in baza de date




RELEVU APARTAMENT
SCARA 1:100


Nr. Cadastral al terenului	Suprafata masurata	Adresa imobilului	
	76.48 m.p.	Braila, Sos. Buzaului, Nr.5. Bl. B12Bis, Sc.1, Et.4, Ap.14.	
Cartea Funciara colectiva nr.		UAT	Braila
Cod unitate individuala (U)		CF individuala	

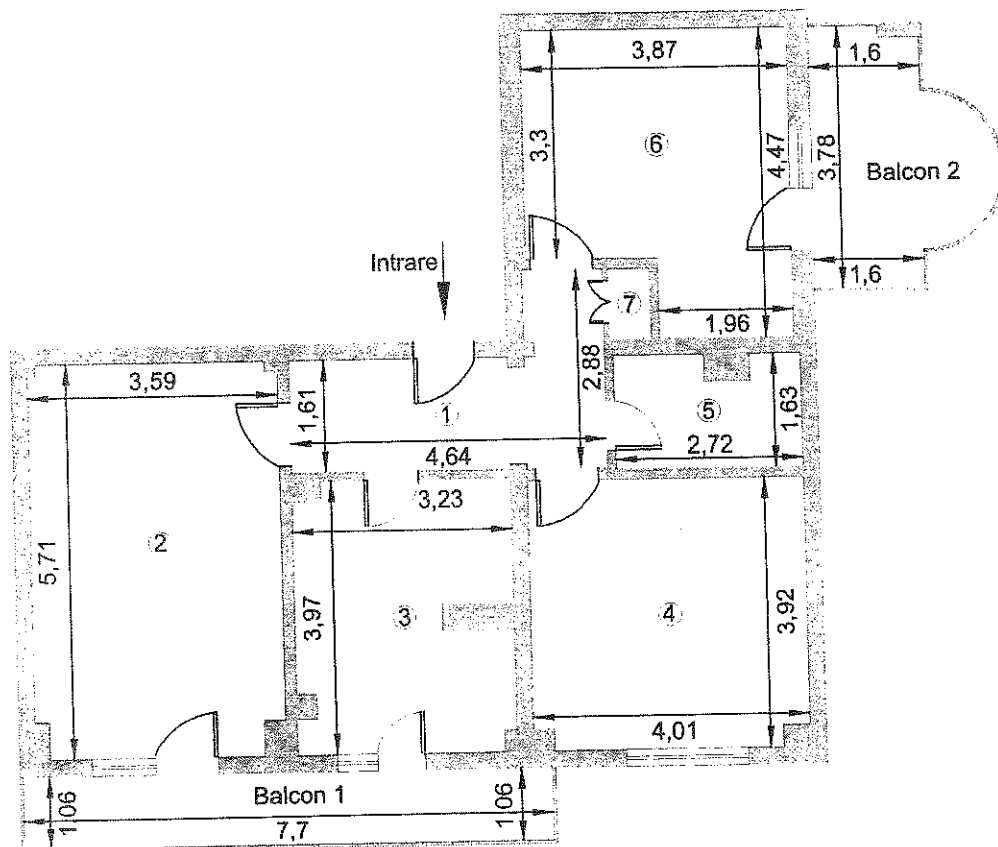

Nr. incapere	Denumire incapere	Suprafata utila (mp)
1.	Hol	8.85
2.	Sufragerie	20.18
3.	Bucatarie	12.11
4.	Dormitor	15.50
5.	Baie	4.17
6.	Dormitor	15.06
7.	Debara	0.61
Total suprafata utila		76.48
Balcon 1		8.16
Balcon 2		8.03
Suprafata totala		92.67
Teren aferent locuintei:		

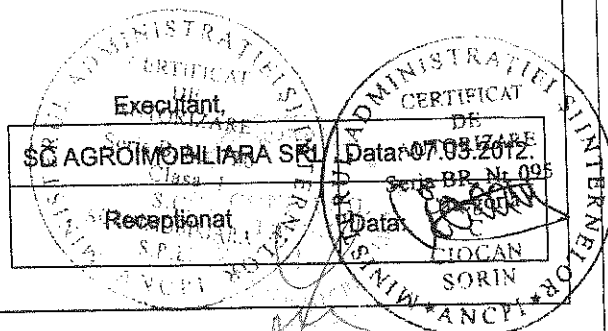

PLAN DE AMPLASAMENT S
Scar

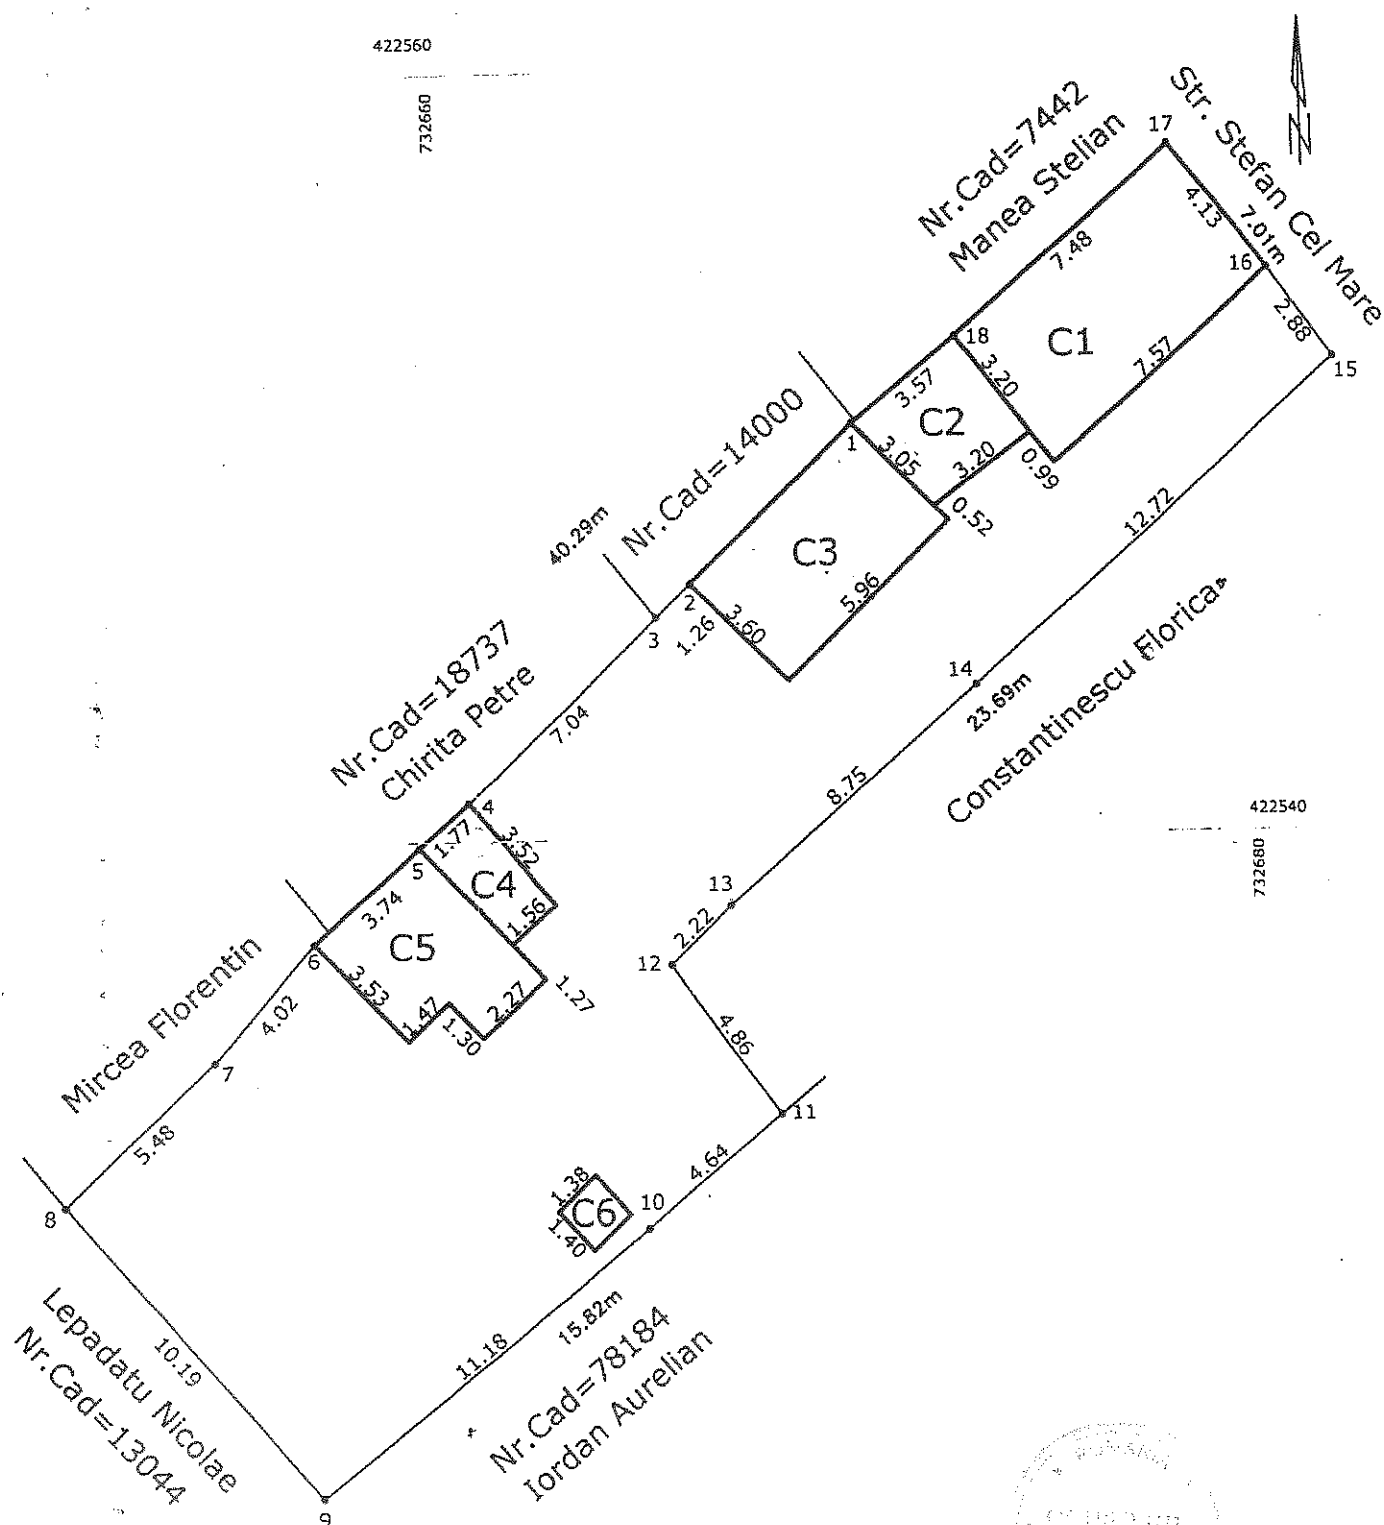

DELIMITARE AL BUNULUI IMOBIL

1:200

Nr. cadastral:	Suprafata masurata (mp)	Adresa Imobilului	O.C.P.I. BRAILA
	345	STR STEFAN CEL MARE NR 99	
Cartea Funciara nr.		UAT	Braila
			Nr. R.G.I.....

A. Date referitoare la teren				
Nr. Parcela	Categoria de folosinta	Suprafata (mp)	Valoare de impozitare	Mentiuni
1	CC	345		Imprejmuiri: pct. 16,17,18,1,2,3,4,5,6,7,8 construc 8,9,10,11 gard lemn, 11,12,13 constructie, 13,14,15,16 gard lemn.
TOTAL:		345	NOTA: Teren in indiviziune: 118 mp -proprietar Albici Simona; 227 mp- proprietar Statul Roman	

B. Date referitoare la constructii				
Cod Constructii	Suprafata construita la sol(mp)	Valoare de impozitare	Mentiuni	
C1-CL	31		Locuinta: an 1940, caramida+tabla (2 camere)	
C2-CA	11		ANEXA: an 1940, caramida+carton asf. (magazie)	
C3-CA	21		ANEXA: an 1940, scanduri+carton (magazie)	
C4-CA	6		ANEXA: an 1940, caramida+carton, (camara)	
C5-CA	16		Anexa: an 1940, caramida, lemn+carton, (bucatarie vara, ma	
C6-CA	2		ANEXA: scindura+carton (wc)	
TOTAL	87		NOTA: Toate constructiile sunt in proprietatea lui Albici Simona.	

Autoriz seria B Nr: 0486

Executant:
Ing. Perlea Stefan

Consilier:

CERTIFICAT
DE
AUTORIZARE
Sena RO-B-F Nr. 0486
PERLEA
STEFAN
CATEGORIA D

Data: Aprilie 2012

se confirma suprafata din masuratori si
introducerea imobilului in baza de date

Suprafata din acte:	365 mp
Suprafata masurata:	345 mp


Plan de amplasament si delimitare a imobilului

Scara 1:500

Nr. cadastral	Supraf. masurata	Adresa imobilului	
	376mp	Intravilan MUN BRAILA	
		STRADA PLEVNA NR140	
Cartea Funciara nr.		U.A.T. BRAILA	42682-2

O.C.P.I. BRAILA

Nr. R.G.I.....

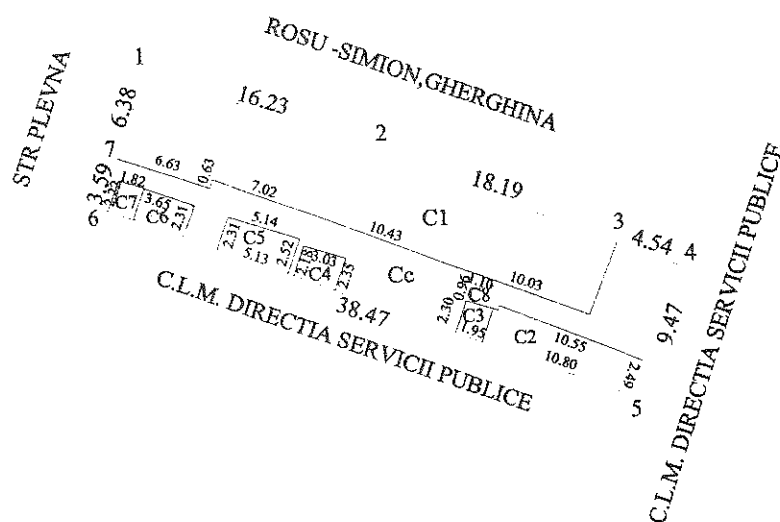

A. Date referitoare la teren

Nr. parcele	Cod grupa destinatie	Categorie de folosinta	Suprafata din masuratori	Valoare de impozitare	Mentiiuni
1	TDI	Cc	376mp		IMOBILIMPREJMUIT CU GARD TABLA LA-E LA S-PERETE ZIDARIE IMOBIL NR138 LA -V GARD ZIDARIE+PERETE CONSTRUCTIE IAR LA N- PERETI IMOBILE-NR140 SI 142
TOTAL			376mp		

B. Date referitoare la constructii

Cod Constr.	Cod grupa destinatie	Denumire	Suprafata construita la sol	Valoare de impozitare	Mentiiuni
C1	CL	LOCUINTA	190mp		CLADIRE CARAMIDA ACOPERITA CU TABLA
C2	CA	MAGAZIE +BUCATARIE	28mp		CLADIRE CARAMIDA ACOP CU CARTON+AZBU stare avansata de degradare-se autodemoleaza
C3	CA	WC	5mp		CLADIRE CARAMIDA ACOPERITA CU TABLA
C4	CA	MAGAZIE	7mp		CLADIRE CARAMIDA +LEMN ACOP-AZBO
C5	CA	BUCATARIE	12mp		CLADIRE CARAMIDA ACOPERITA CU TABLA
C6	CA	MAGAZIE	8mp		CLADIRE-LEMN+PAL ACOPERITA CU TABLA
C7	CA	WC	4mp		CLADIRE CARAMIDA ACOPERITA CU TABLA
C8	CA	WC	1mp		CLADIRE-LEMN ACOPERITA CU TABLA (ANEXA-PROVIZORIE)
TOTAL			255mp		

Inventar de coordonate Sistem de proiectie STEREO '70

1.Y=732723.787 X=423733.662
 2.Y=732738.944 X=423727.866
 3.Y=732755.934 X=423721.369
 4.Y=732760.173 X=423719.748
 5.Y=732756.575 X=423710.985
 6.Y=732720.467 X=423724.264
 7.Y=732721.675 X=423727.643

PAGINA 1 DIN 1 SUPRAFATA REAL MASURATA= 376MP
 SUPRAFATA ACTE= 376MP

Data executiei: 1998
 Se confirma suprafata din masuratori si
 introducerea imobilului in baza de date

Consilier

Data: 25.04.2002