

R O M Â N I A
JUDEȚUL BRĂILA
MUNICIPIUL BRĂILA
CONSILIUL LOCAL MUNICIPAL BRĂILA

HOTARAREA NR. 188

din 25.07.2012

Privind: Închirierea prin încredințare directă a terenului în suprafață de 1,00 mp, situat în Brăila str. Viitorului (pe spațiul verde în dreptul imobilului cu nr. 53) și a terenului în suprafață de 1,00 mp situat în Brăila str.Cărăbușului (pe spațiul verde în fața imobilului cu nr.23), solicitantei S.C. GDF SUEZ Energy pentru amplasarea unor stații de protecție catodică a conductelor GN.

CONSILIUL LOCAL MUNICIPAL BRĂILA

La inițiativa Primarului Municipiului Brăila;

Având în vedere referatul de aprobare al inițiatorului și adresele S.C. „GDF SUEZ ENERGY ROMÂNIA” S.A., înregistrate la Primăria Municipiului Brăila sub nr. 22719/08.06.2012 și 22783/08.06.2012;

Văzând raportul comun al Direcției Patrimoniu și Direcției Juridic Contencios Administrație Publică Locală, precum și raportul comisiei de specialitate nr. 2 din cadrul C.L.M. Brăila;

În conformitate cu prevederile art. 14 din Legea nr. 213/1998 privind bunurile proprietate publică, art. 20 alin. (1) lit. e) din Legea nr. 273/2006 privind finanțele publice locale și H.C.L.M. nr. 139/1997, cu modificările și completările ulterioare;

În baza art. 36 alin. (1) și (2) lit. c), alin. (5) lit. a) și art. 123 alin. (1) din Legea nr. 215/2001, republicată, cu modificările și completările ulterioare;

În temeiul art. 45 alin. (1) și (3) coroborat cu art. 115 alin. (1) lit. b) din Legea nr. 215/2001 privind administrația publică locală, republicată, cu modificările și completările ulterioare;

H O T A R A S T E :

Art.1: Se aprobă închirierea prin încredințare directă a terenului în suprafață de 1,00 mp, situat în Brăila str. Viitorului (pe spațiul verde în dreptul imobilului cu nr. 53) și a terenului în suprafață de 1,00 mp situat în Brăila str. Cărăbușului (pe spațiul verde în fața imobilului cu nr. 23), solicitantei *S.C. GDF SUEZ Energy* pentru amplasarea unor stații de protecție catodică a conductelor GN.

Art.2: Terenurile prevăzute la art.1 se identifică în planurile de situație anexate, părți integrante din prezenta hotărâre.

Art.3: Taxa de închiriere se calculează conform H.C.L.M. Brăila nr. 139/1997, cu modificările și completările ulterioare.

Art.4: Prezenta hotărâre va fi dusă la îndeplinire de Primarul Municipiului Brăila, prin Direcția Patrimoniu și Direcția Finanțelor Publice Locale, iar Secretarul Municipiului Brăila o va comunica celor interesați.

PREȘEDINTE DE ȘEDINȚĂ,


ALEXANDRU IONEL



**CONTRASEMNEAZĂ
SECRETAR,**

FUDULAICĂ MIRCEA

*Amplasament catină
instalatie de protectie
catodica*

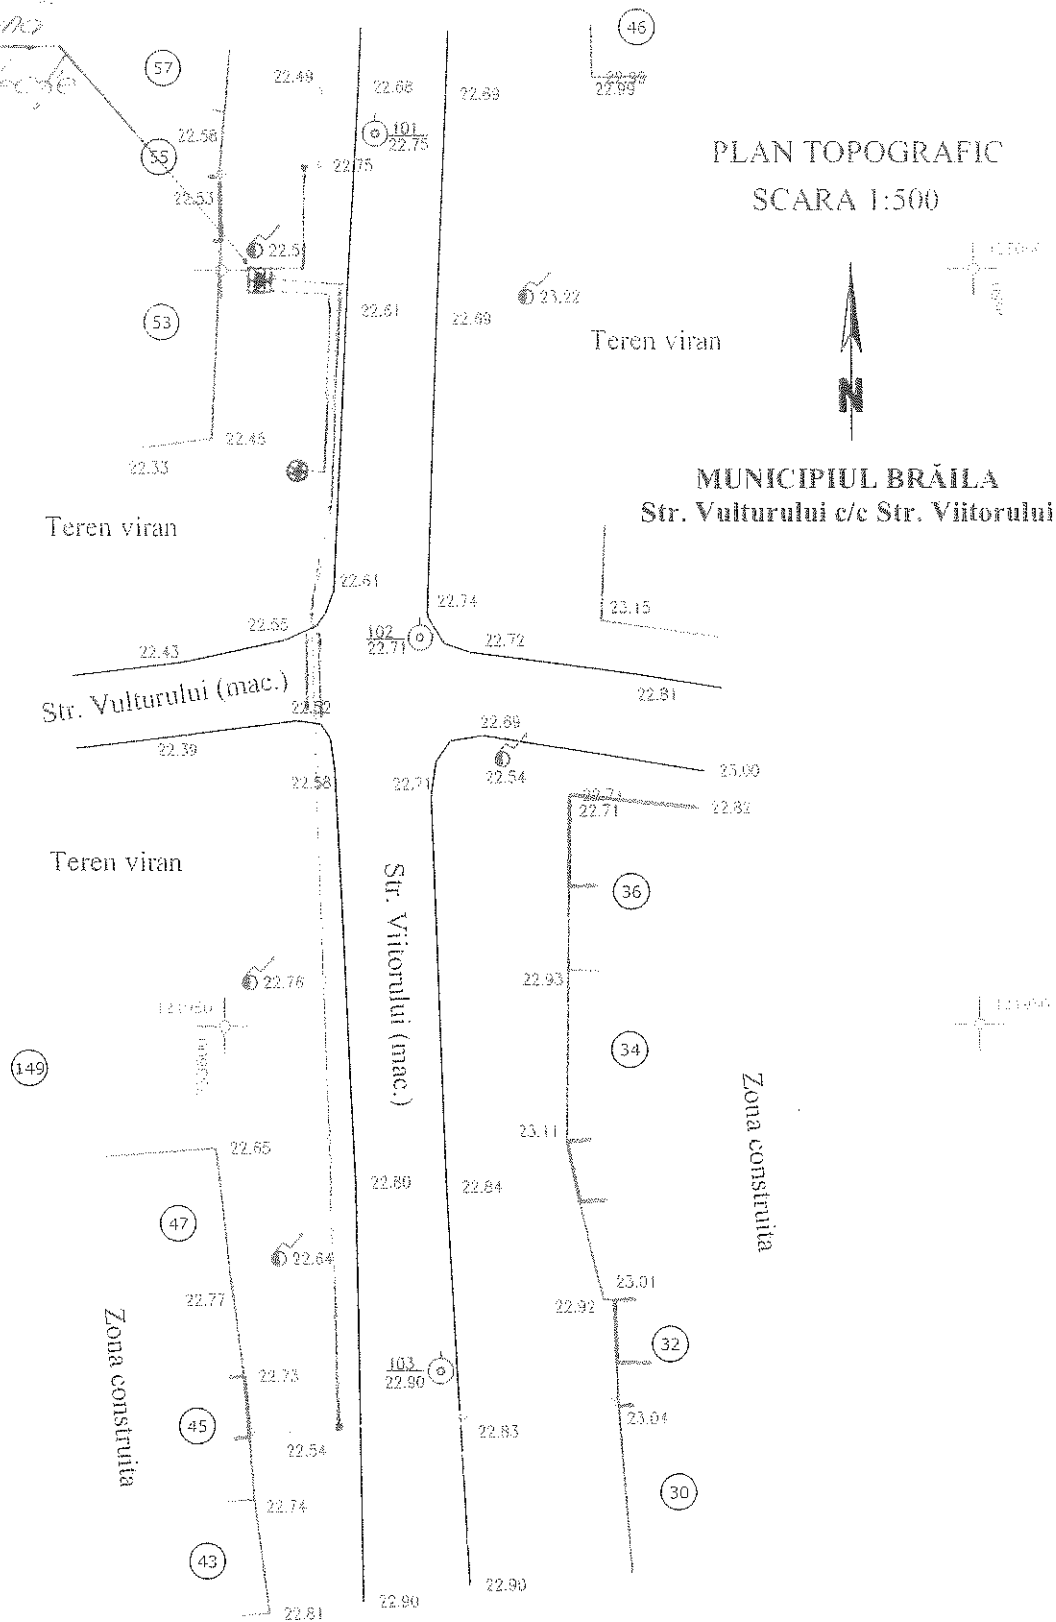


Amplasare instalatie de protectie catodica
pe conducta de gaze naturale

Beneficiar: SC Univers Sandra SRL Ploiesti

PRESEDINTE DE SEDINTA
ALEXANDRA IONEL

Sistem de proiectie: Stereografic 1970
Plan de referinta: Elipsoid GPS (cote ortometrice)
Data: Iulie 2012

Executant:
Ing. Perlea Ștefan

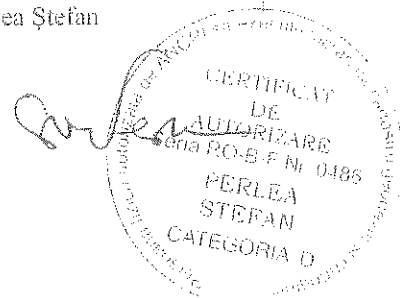




PLAN TOPOGRAFIC
SCARA 1:500

*Amplasament catolic
instalat de pe protectie
catolica*


MUNICIPIUL BRĂILA
Str Carabusului c/c Str. Lupeni

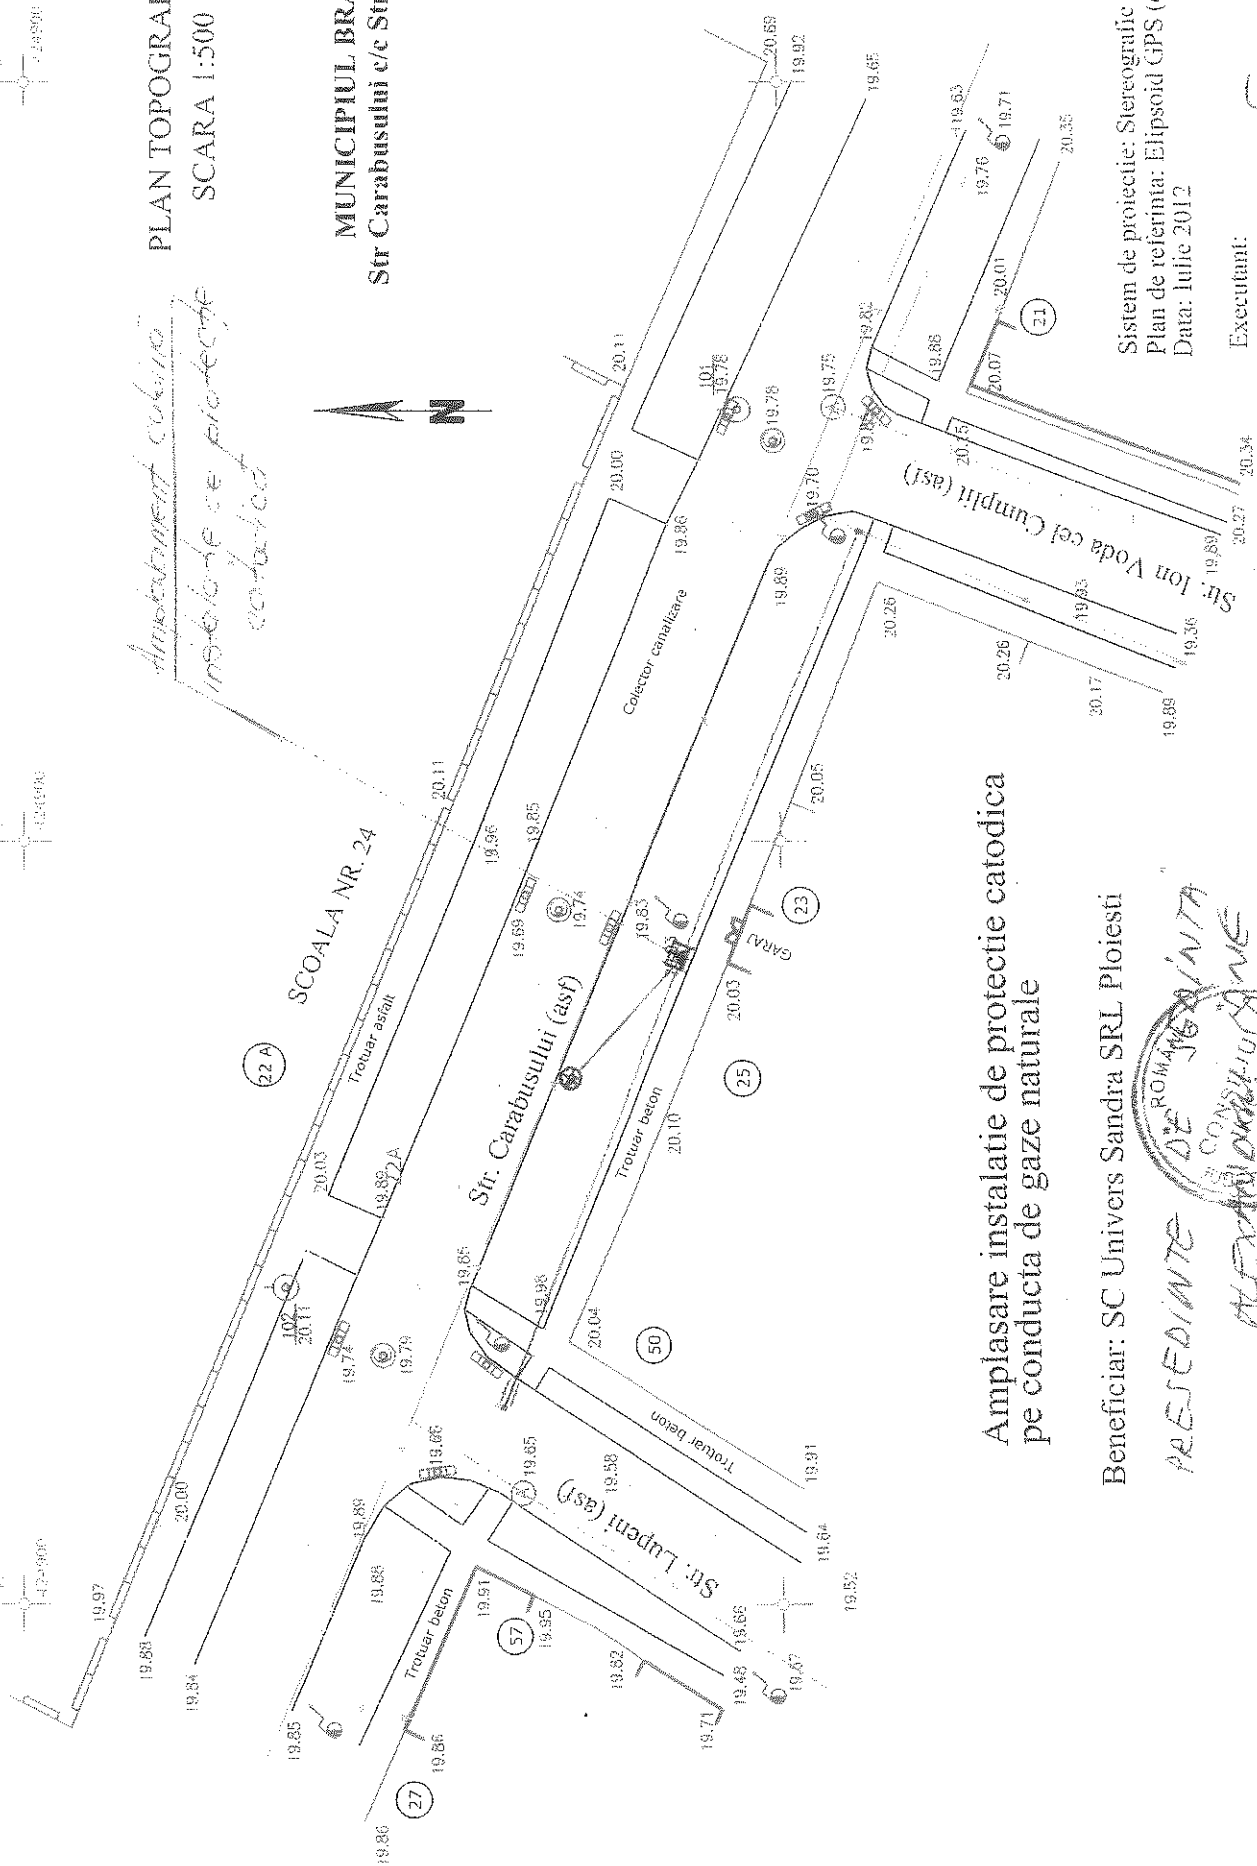

Amplasare instalatie de protectie catolica
pe conducta de gaze naturale

Beneficiar: SC Univers Sandra SRL Ploiesti

PRESEDINTE
ALEXANDRU DANIELA

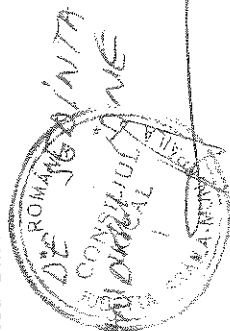

Sistem de proiectie: Stereografic 1970
Plan de referinta: Elipsoid GPS (cole ortometrice)
Data: Iulie 2012

Executant:
Ing. Perlea Ștefan

Ștefan

