

ROMÂNIA  
JUDEȚUL BRĂILA  
MUNICIPIUL BRĂILA  
CONSILIUL LOCAL MUNICIPAL BRĂILA

**HOTARAREA NR. 218**

**din 31.08.2012**

**Privind:** Solicitarea de trecere din domeniul public al statului în domeniul public al Municipiului Brăila a suprafeței de teren 16222 mp, aflată în administrarea Serviciului de Transport Public Local de Călători și Administrare Portuară Brăila, situată pe Faleza Dunării, între prelungirea Str. Grivița și punctul de trecere bac al IAS - IMB.

**CONSILIUL LOCAL MUNICIPAL BRĂILA**

La inițiativa Primarului Municipiului Brăila;

Având în vedere referatul de aprobare al inițiatorului, raportul comun de specialitate al Direcției Patrimoniu și Direcției Juridic Contencios Administrație Publică Locală, precum și raportul comisiei de specialitate nr. 2 din cadrul C.L.M. Brăila;

Ținând cont de Decizia nr. 53/F din 14.01.2010 a Curții de Apel Galați – Secția Contencios Administrativ și Fiscal;

În conformitate cu prevederile art. 9 alin.(1) din Legea nr. 213/1998 privind bunurile proprietate publică, cu modificările și completările ulterioare;

În baza art. 36 alin. (1) și (2) lit. c) din Legea nr. 215/2001, republicată, cu modificările și completările ulterioare;

În temeiul art. 45 alin. (1) și (3), coroborat cu art. 115 alin. (1) lit. b) din Legea nr. 215/2001 privind administrația publică locală, republicată, cu modificările și completările ulterioare;

**H O T A R A S T E :**

**Art.1:** Se aprobă solicitarea adresată Guvernului României, privind trecerea din domeniul public al statului în domeniul public al Municipiului Brăila a suprafeței de teren de 16222 mp, aflată în administrarea Serviciului de Transport Public Local de Călători și Administrare Portuară Brăila, situată pe Faleza Dunării, între prelungirea Str. Grivița și punctul de trecere bac al IAS - IMB.

**Art.2:** (1) Terenul prevăzut la art.1 se identifică în planul de amplasament și delimitare a imobilului – anexa nr. 1, parte integrantă din prezenta hotărâre.


(2) Datele de identificare ale imobilului sunt prezentate în anexa nr. 2, parte integrantă din prezenta hotărâre.

**Art.3:** Se împuternicește Primarul Municipiului Brăila, ca prin aparatul de specialitate, să întocmească documentația pentru promovarea proiectului de Hotărâre de Guvern, prin Instituția Prefectului - Județul Brăila și Consiliul Județean Brăila.

**Art.4:** Prezenta hotărâre va fi comunicată celor interesați prin grija Secretarului Municipiului Brăila.

**PREȘEDINTE DE ȘEDINȚĂ,**

**BADIU VIRGINIA – LOREDANA**

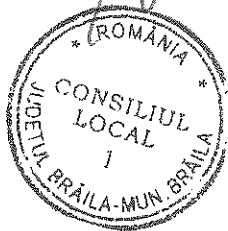

**CONTRASEMNEAZĂ  
SECRETAR,**


**FUDULAICHE MIRCEA**

422000

421800

421600

421400

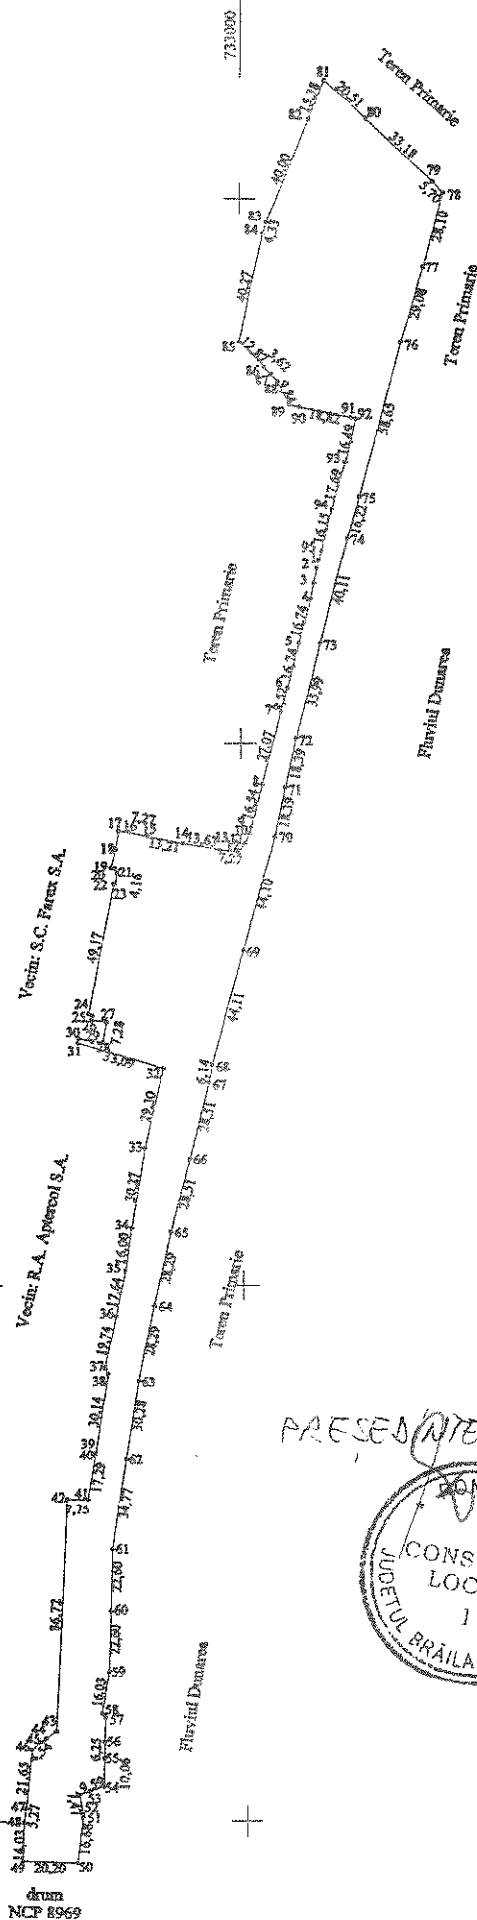

733000

# PLAN DE AMPLASAMENT SI DELIMITARE A IMOBILULUI SCARA 1:2000

| Nr. cadastral            | Suprafata masurata | Adresa imobilului                |
|--------------------------|--------------------|----------------------------------|
| 2961                     | 16222mp            | Braila, Zona Portuara, parcela 1 |
| Cartea Funciara nr.75625 |                    | UAT Braila                       |

75625



| A. Date referitoare la teren |                        |                |                           |           |   |
|------------------------------|------------------------|----------------|---------------------------|-----------|---|
| Nr. parcela                  | Categoria de folosinta | Suprafata (mp) | Valoarea de incalzire (m) |           | Mentii   |
|                              | Ce                     | 16222          |                           |           | gand terenul pe 42-49 mm; 40-42-49-51 g. teren<br>52-12 mm; 12-1 benca; 1-79 mm; 79-75 benca<br>75-65 mm; 65-61 benca; 61-49 mm |
|                              | Total                  | 16222          |                           |           |   |
| INVENTAR DE COORDONATE       |                        |                |                           |           |   |
| Sistem de proiectie          |                        |                |                           |           |   |
| Pct.                         | E (m)                  | N (m)          | Pct.                      | E (m)     | N (m)   |
| 1                            | 421867.95              | 733028.93      | 48                        | 421399.70 | 732917.55   |
| 2                            | 421865.08              | 733028.25      | 49                        | 421385.68 | 732916.91   |
| 3                            | 421859.08              | 733027.04      | 50                        | 421384.90 | 732937.10   |
| 4                            | 421853.09              | 733025.82      | 51                        | 421401.44 | 732939.21   |
| 5                            | 421836.91              | 733021.51      | 52                        | 421402.66 | 732939.11   |
| 6                            | 421830.74              | 733017.21      | 53                        | 421410.02 | 732937.79   |
| 7                            | 421811.54              | 733014.75      | 54                        | 421412.98 | 732946.92   |
| 8                            | 421785.34              | 733007.94      | 55                        | 421423.04 | 732947.17   |
| 9                            | 421769.31              | 733003.87      | 56                        | 421429.29 | 732947.32   |
| 10                           | 421767.35              | 733003.09      | 57                        | 421438.66 | 732947.54   |
| 11                           | 421763.81              | 733001.42      | 58                        | 421439.51 | 732946.36   |
| 12                           | 421760.44              | 732999.00      | 59                        | 421455.30 | 732949.13   |
| 13                           | 421761.45              | 732991.80      | 60                        | 421477.89 | 732949.91   |
| 14                           | 421763.56              | 732978.34      | 61                        | 421500.47 | 732950.69   |
| 15                           | 421766.02              | 732965.36      | 62                        | 421534.81 | 732956.15   |
| 16                           | 421767.41              | 732958.22      | 63                        | 421564.72 | 732960.91   |
| 17                           | 421767.90              | 732954.40      | 64                        | 421592.34 | 732967.01   |
| 18                           | 421761.65              | 732953.44      | 65                        | 421619.96 | 732973.11   |
| 19                           | 421754.42              | 732951.55      | 66                        | 421647.54 | 732980.32   |
| 20                           | 421754.22              | 732952.97      | 67                        | 421675.12 | 732987.53   |
| 21                           | 421752.42              | 732953.85      | 68                        | 421681.16 | 732988.65   |
| 22                           | 421748.31              | 732953.22      | 69                        | 421723.64 | 733000.50   |
| 23                           | 421748.34              | 732952.62      | 70                        | 421766.12 | 733012.35   |
| 24                           | 421700.11              | 732943.07      | 71                        | 421784.07 | 733016.34   |
| 25                           | 421699.50              | 732944.50      | 72                        | 421802.02 | 733020.34   |
| 26                           | 421698.00              | 732944.10      | 73                        | 421836.88 | 733029.27   |
| 27                           | 421697.27              | 732949.75      | 74                        | 421875.75 | 733039.16   |
| 28                           | 421690.12              | 732948.38      | 75                        | 421891.31 | 733043.74   |
| 29                           | 421689.96              | 732944.42      | 76                        | 421947.86 | 733059.31   |
| 30                           | 421691.41              | 732939.42      | 77                        | 421975.79 | 733067.71   |
| 31                           | 421689.65              | 732939.02      | 78                        | 422002.83 | 733075.02   |
| 32                           | 421679.86              | 732970.63      | 79                        | 422006.95 | 733071.07   |
| 33                           | 421651.37              | 732963.79      | 80                        | 422028.93 | 733046.21   |
| 34                           | 421621.51              | 732958.79      | 81                        | 422042.54 | 733030.88   |
| 35                           | 421605.70              | 732956.30      | 82                        | 422028.30 | 733025.09   |
| 36                           | 421582.41              | 732952.85      | 83                        | 421991.30 | 733009.79   |
| 37                           | 421569.17              | 732948.41      | 84                        | 421947.17 | 733008.61   |
| 38                           | 421567.15              | 732949.60      | 85                        | 421947.80 | 733000.10   |
| 39                           | 421537.40              | 732944.77      | 86                        | 421938.77 | 733009.26   |
| 40                           | 421536.64              | 732944.65      | 87                        | 421936.17 | 733011.72   |
| 41                           | 421519.55              | 732942.03      | 88                        | 421933.34 | 733014.13   |
| 42                           | 421519.61              | 732934.28      | 89                        | 421924.46 | 733018.35   |
| 43                           | 421433.24              | 732929.26      | 90                        | 421923.74 | 733022.19   |
| 44                           | 421430.61              | 732925.61      | 91                        | 421920.11 | 733040.66   |
| 45                           | 421429.38              | 732923.78      | 92                        | 421919.73 | 733042.62   |
| 46                           | 421426.47              | 732920.30      | 93                        | 421903.73 | 733038.62   |
| 47                           | 421404.93              | 732918.17      | 94                        | 421846.69 | 733033.87   |
|                              |                        |                | 95                        | 421871.05 | 733029.86   |



Se confirma suprafata din  
masuratori si introducerea in baza de date

Parafa  
Semnatura si dat  
Stampila BCPI

Suprafata masurata = 16222mp  
Suprafata din act = 16316mp

Suprafata masurata = 16222mp  
Suprafata din act = 16316mp

PRESEDINTE DE SEDINTA

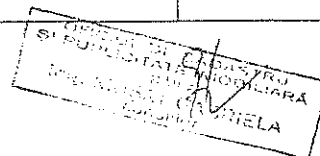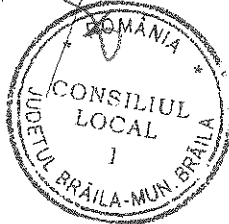

DATELE DE IDENTIFICARE

ale imobilului care se transmite din domeniul public al statului în domeniul public al  
Municipiului Brăila  
și în administrarea Consiliului Local al Municipiului Brăila

| Locul unde este<br>situat imobilul                                | Persoana juridică de<br>la care se<br>transmite imobilul   | Persoana juridică la<br>care se transmite<br>imobilul                                 | Caracteristici tehnice ale<br>imobilului                                                             | Număr de<br>identif. la<br>M.E.F. |
|-------------------------------------------------------------------|---|---------------------------------------------------------------------------------------|---|-----------------------------------|
| Municipiul<br>Brăila,<br>prelungirea<br>străzii<br>Debarcaderului | Statul Român, în<br>administrarea<br>Serviciului Public<br>de Administrare<br>Portuară și<br>Transport Naval<br>Brăila (actual<br>Serviciul de<br>Transport Public<br>Local și de<br>Administrare<br>Portuară) | Municipiul Brăila,<br>în administrarea<br>Consiliului Local al<br>Municipiului Brăila | Suprafață totală a<br>terenului 16 222,00 mp.,<br>conform C.F. nr. 75625<br>Brăila, cu nr. cad. 2961 |                                   |

PRESEDINTE DE SEDINTA,

