

ROMÂNIA
JUDEȚUL BRĂILA
MUNICIPIUL BRĂILA
CONSILIUL LOCAL MUNICIPAL BRĂILA

HOTARAREA NR. 321

din 22.11.2012

Privind: Concesionarea prin încredințare directă a terenului în suprafață de **166,25 mp**, aparținând domeniului privat al Municipiului Brăila, indiviz din suprafața totală de 311,00 mp, situat în Brăila, str. Grației nr. 78, lot 2, solicitantei **ROȘCULEȚ ADRIANA MIHAELA**, teren pe care sunt amplasate construcțiile **C1 și C2**, proprietatea acesteia.

CONSILIUL LOCAL MUNICIPAL BRAILA

La inițiativa Primarului Municipiului Brăila;

Având în vedere referatul de aprobare al inițiatorului, precum și cererea înregistrată sub nr. 30534/2012, prin care doamna Roșculeț Adriana Mihaela solicită concesionarea terenului în suprafață de 166,25 mp mp, situat în Brăila, str. Grației nr. 78, lot 2;

Văzând raportul comun de specialitate al Direcției Patrimoniu și Direcției Juridic Contencios Administrație Publică Locală, precum și raportul comisiei de specialitate nr. 2 din cadrul C.L.M. Brăila;

În conformitate cu prevederile art. 4 din Legea nr. 213/1998 privind bunurile proprietate publică, cu modificările și completările ulterioare, Legea nr.50/1991 privind autorizarea executării lucrărilor de construcții, republicată, cu modificările și completările ulterioare, H.C.L.M. nr.139/1997, cu modificările și completările ulterioare, H.C.L.M. nr. 51/2009, completată cu H.C.L.M. nr.247/26.09.2012, anexa nr. 1.42, poziția 1 și H.C.L.M. nr.212/2009;

În baza art. 36 alin. (1) și (2) lit. c), alin. (5) lit. b) și art. 123 alin. (1) din Legea nr. 215/2001, republicată, cu modificările și completările ulterioare;

În temeiul art. 45 alin. (1) și (3), coroborat cu art. 115 alin. (1) lit. b) din Legea nr. 215/2001 privind administrația publică locală, republicată, cu modificările și completările ulterioare;

H O T A R A S T E :

Art.1: Concesionarea prin încredințare directă, pe o perioadă de **49 ani**, a terenului în suprafață de **166,25 mp**, aparținând domeniului privat al Municipiului Brăila, indiviz din suprafața totală de 311,00 mp, situat în Brăila, str. Grației nr. 78, lot 2, solicitantei **ROȘCULEȚ ADRIANA MIHAELA**, teren pe care sunt amplasate construcțiile **C1 și C2**, proprietatea acesteia.

Art.2: Terenul ce se concesionează face parte din imobilul ce se identifică în schița anexată, parte integrantă din prezenta hotărâre.

Art.3: Redevența se calculează conform prevederilor H.C.L.M. nr. 139/1997, cu modificările și completările ulterioare.

Art.4: Prezenta hotărâre va fi dusă la îndeplinire de Primarul Municipiului Brăila, prin Direcția Patrimoniu și Direcția Finanțelor Publice Locale, iar Secretarul Municipiului Brăila o va comunica celor interesați.

PREȘEDINTE DE ȘEDINȚĂ,

CARANICA GEORGE MARIUS



**CONTRASEMNEAZĂ
SECRETAR,**


FUDULAICHE MIRCEA

PLAN DE AMPLASAMENT SI DELIMITARE

Scara 1 : 250

44523 / 12.00.00

Nr. cadastral	Suprafata masurata (mp)	Adresa imobilului
61251	311	Braila, Strada Gratiei nr. 78 - LOT 2
Carte Funciara nr.	UAT	Braila

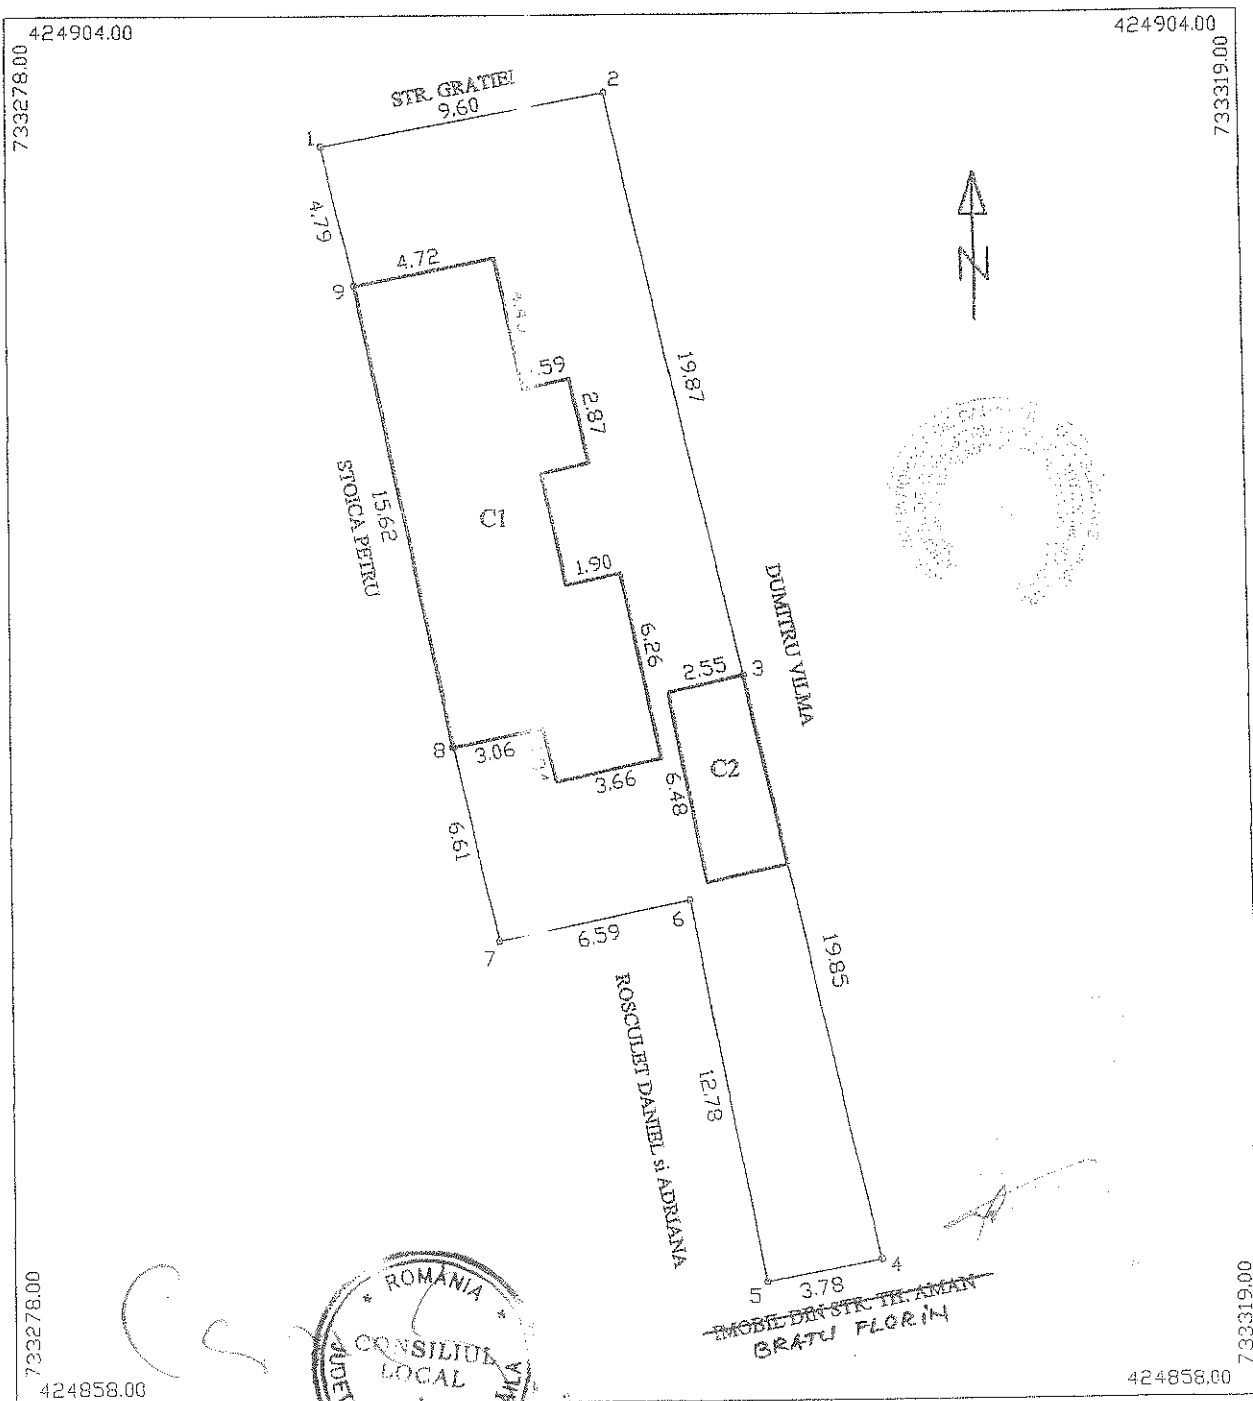

Data : 08.10.2012

Executant :
S.C. GEOSISTOP S.R.L.