

ROMÂNIA
JUDEȚUL BRĂILA
MUNICIPIUL BRĂILA
CONSILIUL LOCAL MUNICIPAL BRĂILA

HOTARAREA NR. 343

din 18.12.2012

Privind: Scoaterea la licitație publică, în vederea închirierii a două terenuri în suprafață de **4,00 mp** fiecare, situate în Brăila, str. 1 Decembrie 1918, în fața Magazinului Billa, în vederea amplasării de construcții provizorii cu destinația de spațiu comercial.

CONSILIUL LOCAL MUNICIPAL BRAILA

La inițiativa Primarului Municipiului Brăila;

Având în vedere referatul de aprobare al inițiatorului și cererea înregistrată la Primăria Municipiului Brăila sub nr. 34044/13.09.2012, prin care S.C. „CENTERZONE” S.R.L. Brăila solicită scoaterea la licitație publică a două amplasamente în suprafață de 4,00 mp fiecare, situate în Brăila, str. 1 Decembrie 1918, în fața Magazinului Billa, în vederea amplasării de construcții provizorii cu destinația de spațiu comercial;

Văzând raportul comun de specialitate al Direcției Patrimoniu și Direcției Juridic Contencios Administrație Publică Locală, precum și raportul comisiei de specialitate nr. 2 din cadrul C.L.M. Brăila;

În conformitate cu prevederile art.14 și art.15 din Legea nr. 213/1998 privind bunurile proprietate publică;

În baza art. 36 alin. (1) și (2) lit. c), alin. (5) lit. a) și art. 123 din Legea nr. 215/2001, republicată, cu modificările și completările ulterioare;

În temeiul art. 45 alin. (1) și (3) coroborat cu art. 115 alin. (1) lit. b) din Legea nr. 215/2001 privind administrația publică locală, republicată, cu modificările și completările ulterioare.

H O T A R A S T E :

Art.1: Se aprobă scoaterea la licitație publică, în vederea închirierii, pe o perioadă de **3 ani**, cu posibilitatea prelungirii, a două terenuri în suprafață de **4,00 mp** fiecare, situate în Brăila, str. 1 Decembrie 1918, în fața Magazinului Billa, în vederea amplasării de construcții provizorii cu destinația de spațiu comercial.

Art.2: Terenurile prevăzute la art. 1 se identifică în planul de amplasament al bunurilor imobile *anexat*, parte integrantă din prezenta hotărâre.

Art.3: Prețul de pornire la licitație se va calcula conform H.C.L.M. Brăila nr. 139/1997, cu modificările și completările ulterioare.

Art.4: Prezenta hotărâre va fi dusă la îndeplinire de Primarul Municipiului Brăila, prin Direcția Patrimoniu și Direcția Finanțelor Publice Locale, iar Secretarul Municipiului Brăila o va comunica celor interesați.

PREȘEDINTE DE ȘEDINȚĂ,

CHIRIAC FRANCISK IULIAN



**CONTRASEMNEAZĂ
SECRETAR,**

FUDULAICHE MIRCEA

731900


731910

731920

PLAN DE SITUATIE
SCARA 1:100



Parcare magazin Billa

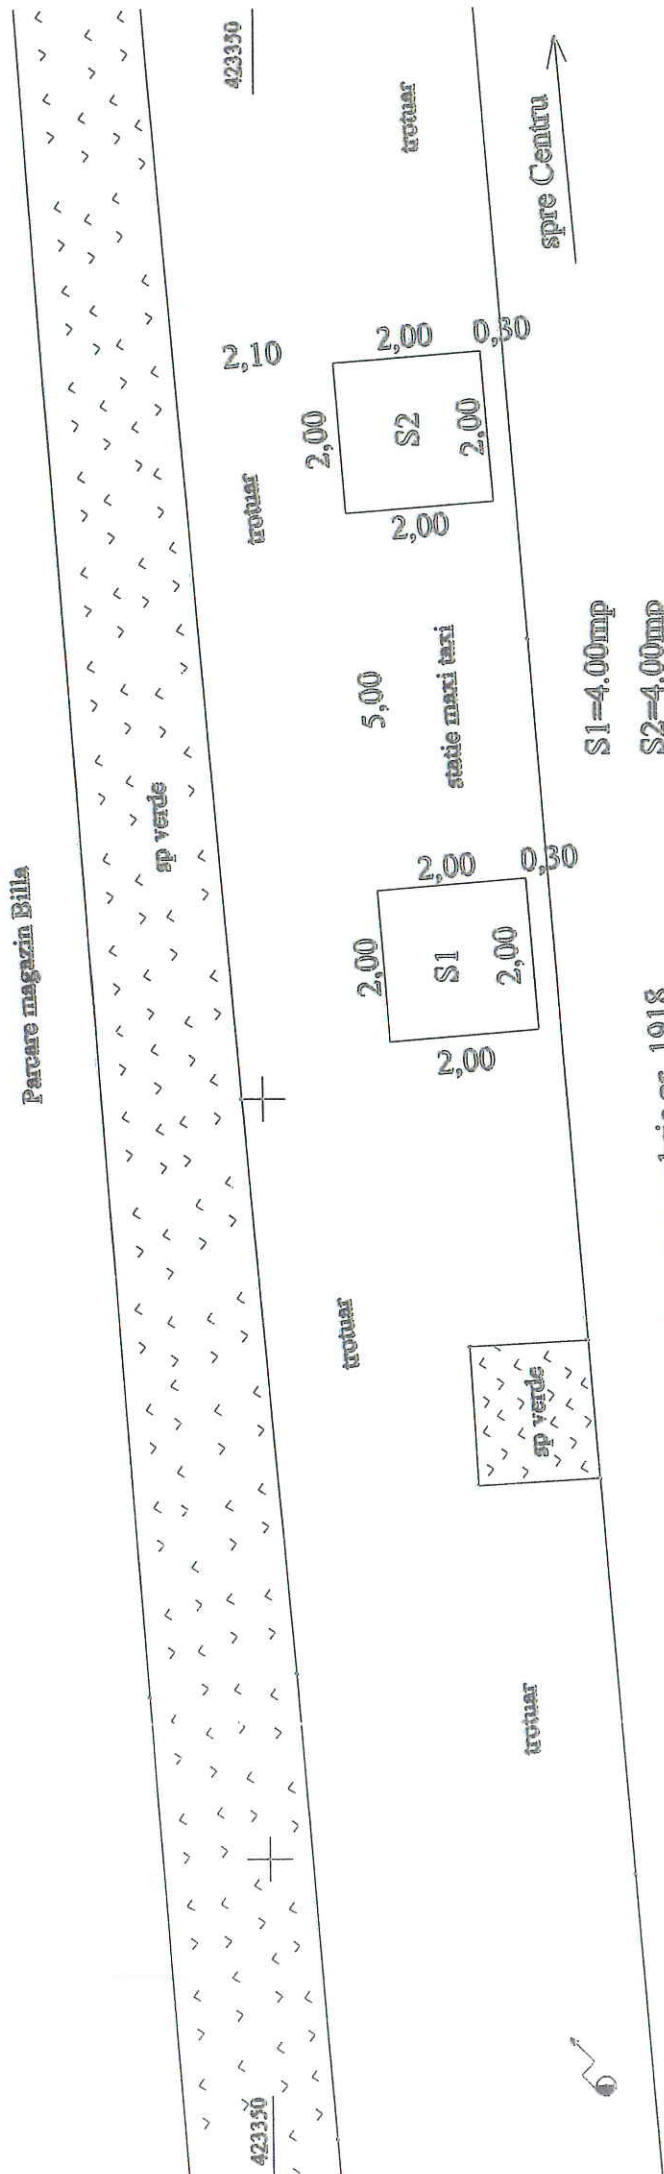

Str 1 Decembrie nr. 1918

spre Rm. Sarat

spre Centru



Executant : SC TRADING 3M SRL
Data : 10.09.2012

423340

731900

731910

731920