

ROMÂNIA
JUDEȚUL BRĂILA
MUNICIPIUL BRĂILA
CONSILIUL LOCAL MUNICIPAL BRĂILA

HOTĂRÂREA NR. 344

din 18.12.2012

Privind: Scoaterea la licitație publică, în vederea închirierii a terenului în suprafață de **6,00 mp**, teren ce aparține domeniului public al Municipiului Brăila, situat în Brăila, str. Școlilor c/c str. Mihai Bravu, în vederea amplasării unei construcții provizorii cu destinația de spațiu comercial.

CONSILIUL LOCAL MUNICIPAL BRAILA

La inițiativa Primarului Municipiului Brăila;

Având în vedere referatul de aprobare al inițiatorului și cererea înregistrată la Primăria Municipiului Brăila sub nr. 29467/02.08.2012, prin care S.C. „ANIGENIS” S.R.L. Brăila solicită scoaterea la licitație publică a terenului în suprafață de 6,00 mp situat în Brăila, str. Școlilor c/c str. Mihai Bravu, în vederea amplasării unei construcții provizorii cu destinația de spațiu comercial;

Văzând raportul comun de specialitate al Direcției Patrimoniu și Direcției Juridic Contencios Administrație Publică Locală, precum și raportul comisiei de specialitate nr. 2 din cadrul C.L.M. Brăila;

În conformitate cu prevederile art.14 și art.15 din Legea nr. 213/1998 privind bunurile proprietate publică;

În baza art. 36 alin. (1) și (2) lit. c), alin. (5) lit. a) și art. 123 din Legea nr. 215/2001, republicată, cu modificările și completările ulterioare;

În temeiul art. 45 alin. (1) și (3) coroborat cu art. 115 alin. (1) lit. b) din Legea nr. 215/2001 privind administrația publică locală, republicată, cu modificările și completările ulterioare.

H O T Ă R Ă S T E :

Art.1: Se aprobă scoaterea la licitație publică, în vederea închirierii, pe o perioadă de **3 ani**, cu posibilitatea prelungirii, a terenului în suprafață de **6,00 mp**, teren ce aparține domeniului public al Municipiului Brăila, situat în Brăila, str. Școlilor c/c str. Mihai Bravu, în vederea amplasării unei construcții provizorii cu destinația de spațiu comercial.

Art.2: Terenul prevăzut la art. 1 se identifică în planul de amplasament al bunului imobil *anexat*, parte integrantă din prezenta hotărâre.

Art.3: Prețul de pornire la licitație se va calcula conform H.C.L.M. Brăila nr. 139/1997, cu modificările și completările ulterioare.

Art.4: Prezenta hotărâre va fi dusă la îndeplinire de Primarul Municipiului Brăila, prin Direcția Patrimoniu și Direcția Finanțelor Publice Locale, iar Secretarul Municipiului Brăila o va comunica celor interesați.

PREȘEDINTE DE ȘEDINȚĂ,


CHIRIAC FRANCISK IULIAN



**CONTRASEMNEAZĂ
SECRETAR,**

FUDULAICHE MIRCEA

PLAN DE SITUATIE Sc. 1:200 Str. SCOLILOR C/C str. MIHAI BRAVU

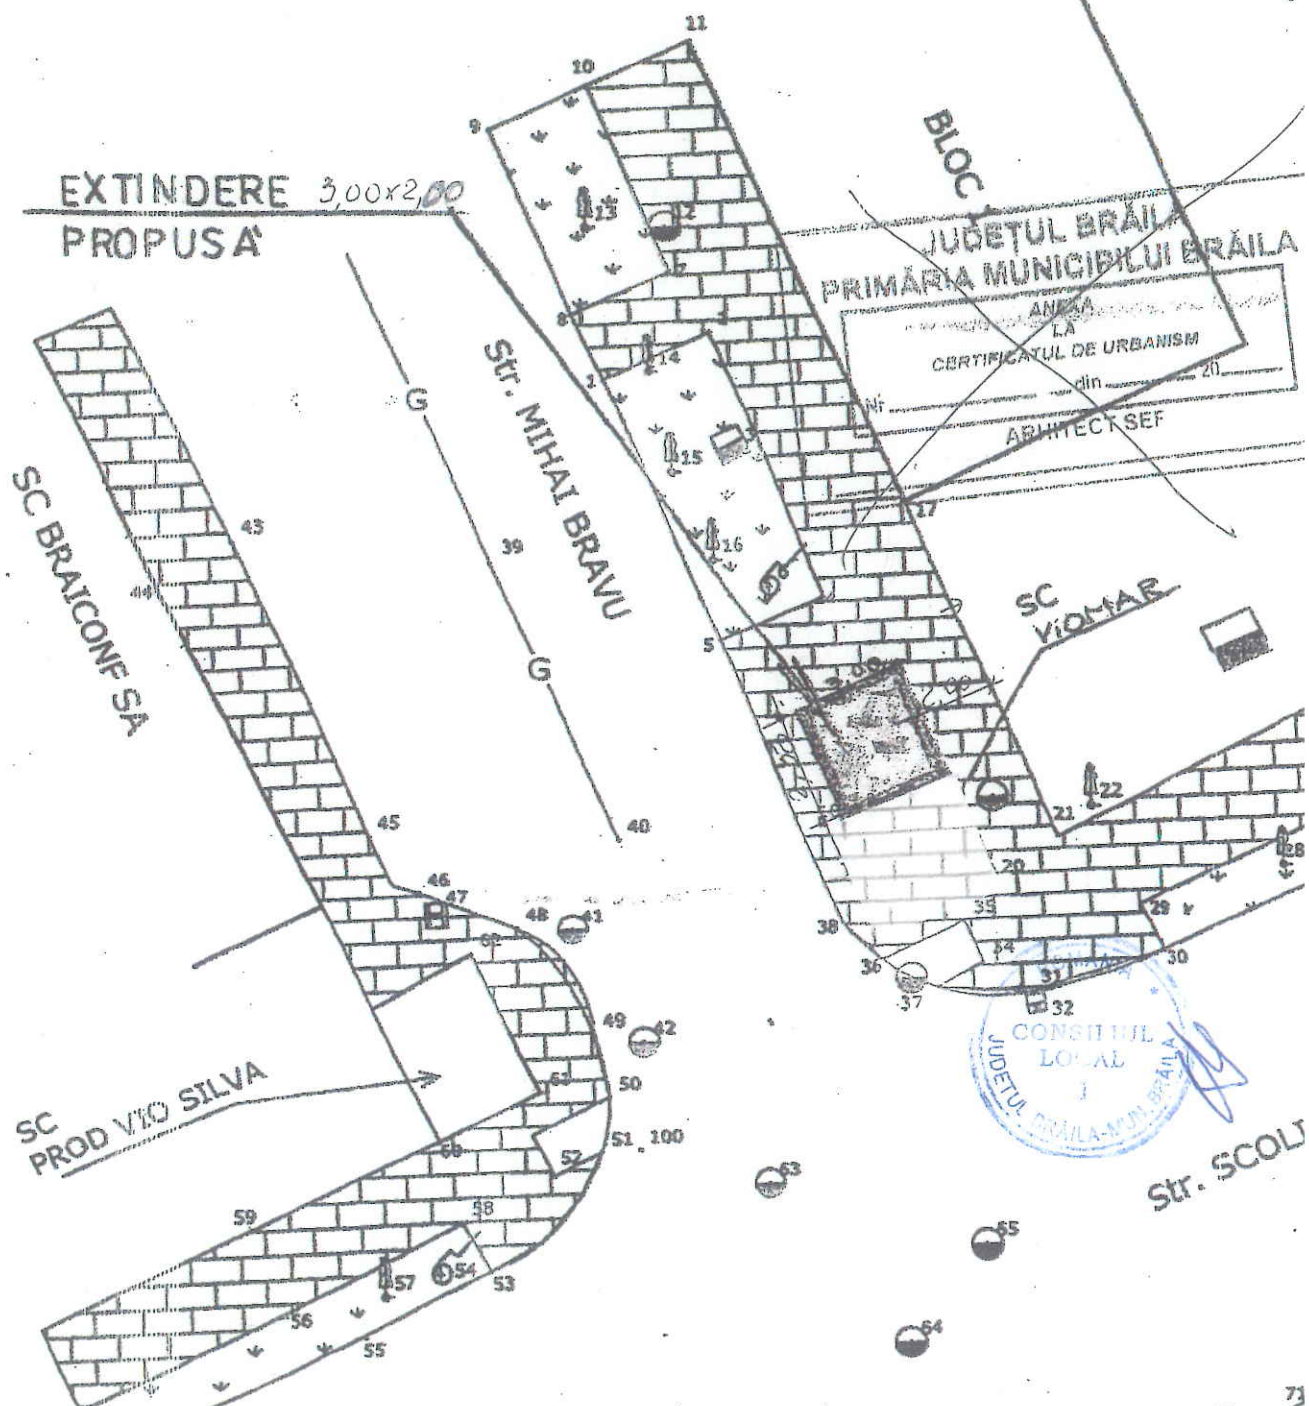

PROIECTANT SPECIALITATE ARHITECTURA : SC "LEJONA IMPEX" BRAILA
J09 / 956 / 1996

SC "MIRON COM" SRL BRAILA		BENEFICIAR: SC SRL ANIGENIS LUCRAREA: EXTINDERE CHIOSC METALIC ADRESA: STR. SCOLILOR COLT CU STR. MIHAI BRAVU BRAILA	
SEF PROIECT	ARH DRAGAN R.	SCARA	1:200
INTOCMIT	TH. ARH. IORGA G.	PLAN DE SITUATIE	