

ROMÂNIA
JUDEȚUL BRĂILA
MUNICIPIUL BRĂILA
CONSILIUL LOCAL MUNICIPAL BRĂILA

HOTARAREA NR. 71

din 28.02.2013

Privind: Scoaterea la licitație publică, în vederea închirierii, a terenului în suprafață de **22 mp**, teren ce aparține domeniului public al Municipiului Brăila, situat în Brăila, str. Constantin Nottara nr. 6A, în vederea amplasării unui modul comercial.

CONSILIUL LOCAL MUNICIPAL BRAILA

La inițiativa Primarului Municipiului Brăila;

Având în vedere referatul de aprobare al inițiatorului și cererea nr. 4219/30.01.2013 a domnului Podaru Nicolae, reprezentant al S.C. PODANIC COM S.R.L. Brăila;

Văzând raportul comun de specialitate al Direcției Patrimoniu și Direcției Juridic Contencios Administrație Publică Locală, precum și raportul comisiei de specialitate nr. 2 din cadrul C.L.M. Brăila;

În conformitate cu prevederile art. 14 din Legea nr. 213/1998 privind bunurile proprietate publică, cu modificările și completările ulterioare, Legii nr.50/1991 privind autorizarea executării lucrărilor de construcții, republicată, cu modificările și completările ulterioare;

În baza art. 36 alin. (1) și (2) lit. c), alin. (5) lit. a) și art. 123 din Legea nr.215/2001, republicată, cu modificările și completările ulterioare;

În temeiul art. 45 alin. (1) și (3) coroborat cu art. 115 alin. (1) lit. b) din Legea nr. 215/2001 privind administrația publică locală, republicată, cu modificările și completările ulterioare.

H O T A R A S T E :

Art.1: Se aprobă scoaterea la licitație publică, în vederea închirierii, pe o perioada de **3 ani**, a terenului în suprafață de **22 mp**, teren ce aparține domeniului public al Municipiului Brăila, situat în Brăila, str. Constantin Nottara nr. 6A, în vederea amplasării unui modul comercial.

Art.2: Terenul prevăzut la art. 1 se identifică în planul de amplasament și delimitare a bunului imobil, conform anexei, parte integrantă din prezenta hotărâre.

Art.3: Chiria se calculează conform prevederilor H.C.L.M. nr. 139/1997, cu modificările și completările ulterioare.

Art.4: Prezenta hotărâre va fi dusă la îndeplinire de Primarul Municipiului Brăila, prin Direcția Patrimoniu și Direcția Finanțelor Publice Locale, iar Secretarul Municipiului Brăila o va comunica celor interesați.

PREȘEDINTE DE ȘEDINȚĂ,

CIOCAN ILIE EDUARD




**CONTRASEMNEAZĂ
SECRETAR,**


FUDULAICHE MIRCEA

PLAN DE DELIMITARE AL BUNULUI IMOBIL Scara 1:500

Judetul : Braila
Teritoriul admin.: Braila
Cod SIRUTA: 42682
Cod intrav./extrav.: 2
Adresa: Str. Constantin Nottara nr. 6A

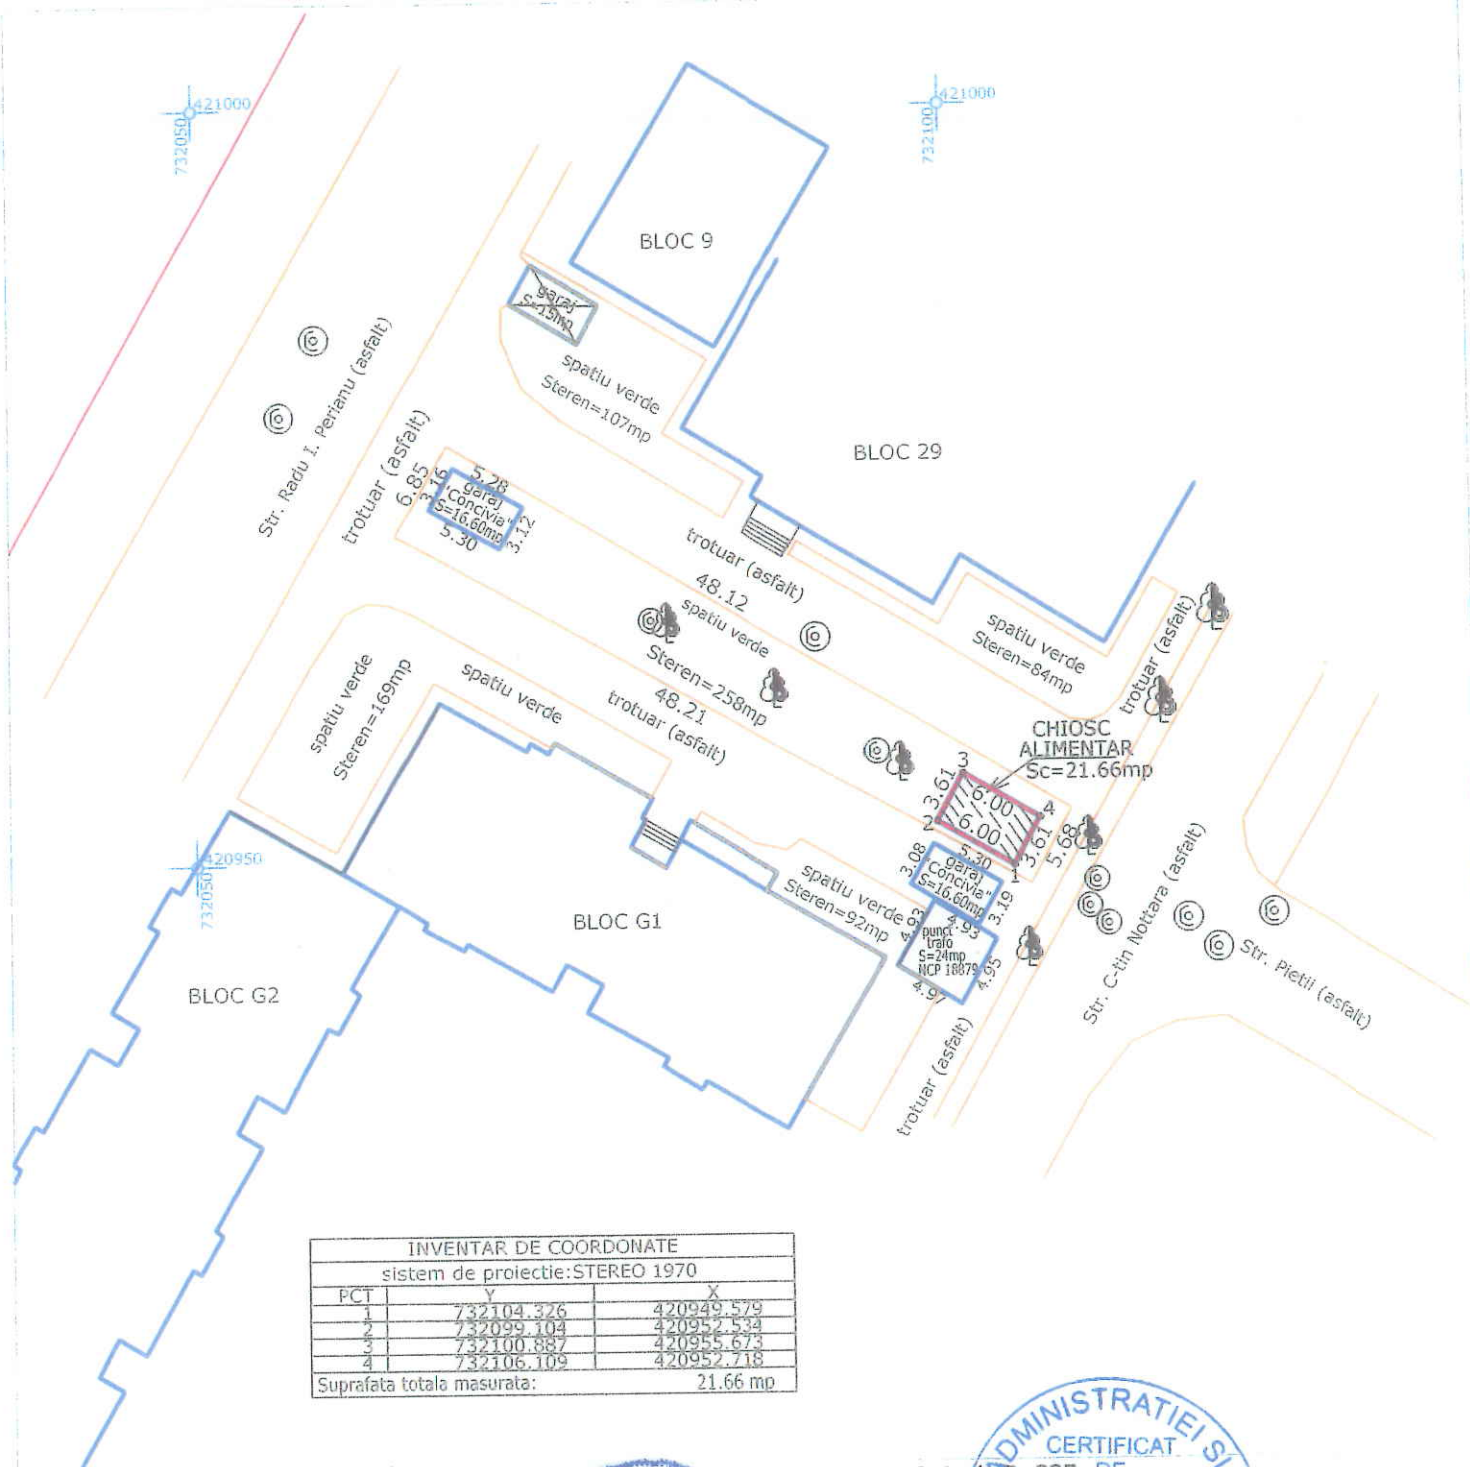

INVENTAR DE COORDONATE			
sistem de proiectie: STEREO 1970			
PCT	Y	X	
1	732104.326	420949.579	
2	732099.104	420952.534	
3	732100.887	420955.673	
4	732106.109	420952.718	
Suprafata totala masurata:		21.66 mp	

Data: Ianuarie 2013

