

ROMÂNIA
JUDEȚUL BRĂILA
MUNICIPIUL BRĂILA
CONSILIUL LOCAL MUNICIPAL BRĂILA

HOTARAREA NR. 72

din 28.02.2013

Privind: Concesionarea prin încredințare directă a terenului în suprafață de **107,00 mp**, aparținând domeniului privat al Municipiului Brăila, indiviz din terenul în suprafață totală de 576,00 mp, situat în Brăila, str. Magaziilor nr. 91, solicitanților **BARBU MARIN și BARBU IONICA**, teren pe care sunt amplasate construcțiile C1 și C2, proprietatea acestora.

CONSILIUL LOCAL MUNICIPAL BRAILA

La inițiativa Primarului Municipiului Brăila;

Având în vedere referatul de aprobare al inițiatorului, precum și cererea înregistrată sub nr. 24240/20.06.2012, prin care numiții Barbu Marin și Barbu Ionica solicită concesionarea terenului în suprafață de 107,00 mp, situat în Brăila, str. Magaziilor nr. 91;

Văzând raportul comun de specialitate al Direcției Patrimoniu și Direcției Juridic Contencios Administrație Publică Locală, precum și raportul comisiei de specialitate nr. 2 din cadrul C.L.M. Brăila;

Ținând cont de Sentința Civilă nr. 259/12.01.2012 a Judecătoriei Brăila, definitivă și irevocabilă;

În conformitate cu prevederile art. 4 din Legea nr. 213/1998 privind bunurile proprietate publică, cu modificările și completările ulterioare, Legea nr. 50/1991 privind autorizarea executării lucrărilor de construcții, republicată, cu modificările și completările ulterioare, H.C.L.M. nr. 139/1997, cu modificările și completările ulterioare, H.C.L.M. nr. 51/2009, completată cu H.C.L.M. nr. 58/26.02.2010, anexa nr. 1.12 poziția 12 și H.C.L.M. nr. 212/2009;

În baza art. 36 alin. (1) și (2) lit. c), alin. (5) lit. b) și art. 123 alin. (1) din Legea nr. 215/2001, republicată, cu modificările și completările ulterioare;

În temeiul art. 45 alin. (1) și (3), coroborat cu art. 115 alin. (1) lit. b) din Legea nr. 215/2001 privind administrația publică locală, republicată, cu modificările și completările ulterioare;

H O T A R A S T E :

Art.1: Concesionarea prin încredințare directă, pe o perioadă de **49 ani**, a terenului în suprafață de **107,00 mp**, aparținând domeniului privat al Municipiului Brăila, indiviz din terenul în suprafață totală de 576,00 mp, situat în Brăila, str. Magaziilor nr. 91, solicitanților **BARBU MARIN și BARBU IONICA**, teren pe care sunt amplasate construcțiile C1 și C2, proprietatea acestora.

Art.2: Terenul ce se concesionează face parte din imobilul ce se identifică în schița anexată, parte integrantă din prezenta hotărâre.

Art.3: Redevența se calculează conform prevederilor H.C.L.M. nr.139/1997, cu modificările și completările ulterioare.

Art.4: Prezenta hotărâre va fi dusă la îndeplinire de Primarul Municipiului Brăila, prin Direcția Patrimoniu și Direcția Finanțelor Publice Locale, iar Secretarul Municipiului Brăila o va comunica celor interesați.

PREȘEDINTE DE ȘEDINȚĂ,

CIOCANILIE EDUARD




**CONTRASEMNEAZĂ
SECRETAR,**

FUDULAICHE MIRCEA

Scara 1:200

Scara 1:200		
Nr.cadastral	Suprafata	Adresa imobilului
	576	str.MAGAZIIOR nr.91
Cartea Funciara nr.	UAT	BRAILA

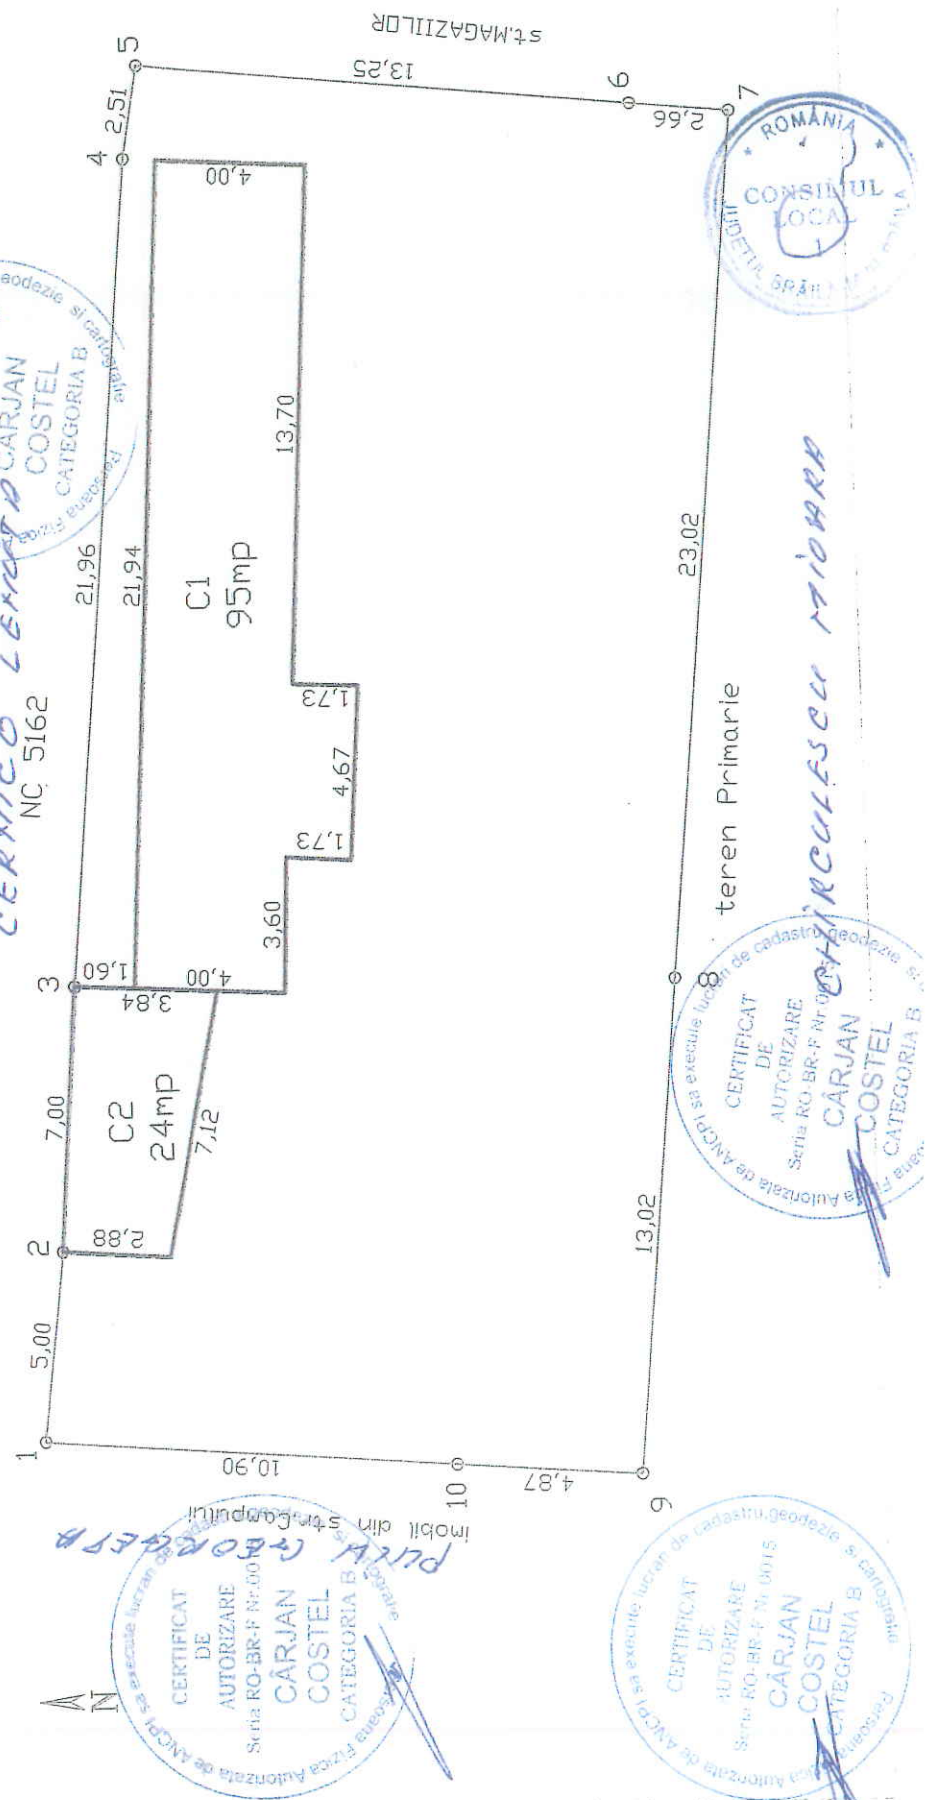

A. Date referitoare la teren					
Nr. parcela	Cod grupa destinatie	Categorie de folosinta	Suprafata din masuratori	Valoare de impozitare	Mentiuni
1	TDI	Cc	576		
Total			576	imprejmuit cu gard	

B. Date referitoare la constructii				
Cod constr.	Cod grupa destinatie	Suprafata construita la sol	Valoare de impozitare	Mentiuni
1	LOCUINTA	95		
2	anexa	24		
Total		119		

INVENTAR DE COORDONATE		
Sistem de protectie STEREO '70		
Pct	E	N
1	730893.925	425415.983
2	730898.894	425415.410
3	730905.874	425414.916
4	730927.755	425413.038
5	730930.231	425412.620
6	730928.924	425399.435
7	730928.659	425396.785
8	730905.750	425399.001
9	730892.787	425400.254
10	730893.139	425405.114

Suprafata totala masurata = 576 mp		Data
Suprafata din acte = 576mp		

Executant CARJAN COSTEL		Data 27.07.2012
		Se confirma introducerea in baza de date si suprafata din masuratori Receptionat