

ROMÂNIA
JUDEȚUL BRĂILA
MUNICIPIUL BRĂILA
CONSILIUL LOCAL MUNICIPAL BRĂILA

HOTĂRĂREA NR. 102

din 29.03.2013

Privind: Acordul pentru transmiterea în folosință gratuită *Asociației Părinților și Cadrelor Didactice ale Grădiniței nr. 39 „Căsuța Fermecată” Brăila*, a unui spațiu în suprafață de 20,00 mp, din imobilul ce aparține domeniului public al Municipiului Brăila, situat în Brăila, Aleea Creșei nr. 1, în vederea desfășurării activității.

CONSILIUL LOCAL MUNICIPAL BRAILA

La inițiativa Primarului Municipiului Brăila;

Având în vedere referatul de aprobare al inițiatorului, precum și cererea înregistrată la Primăria Municipiului Brăila sub nr. 3144/22.01.2013 a Asociației Părinților și Cadrelor Didactice ale Grădiniței nr. 39 „Căsuța Fermecată” Brăila;

Văzând raportul comun al Direcției Patrimoniu, Direcției Juridic Contencios Administrație Publică Locală și Direcției de Cultură, Învățământ, Sport și Turism, precum și rapoartele comisiilor de specialitate nr.2, 4 și 5 din cadrul C.L.M. Brăila;

În conformitate cu prevederile art. 874 Cod civil, art. 49 alin. (1) lit. a) din O.G. nr. 26/2000, art. 112 din Legea nr. 1/2011 – Legea educației naționale și H.C.L.M. Brăila nr. 325/2011 cap. H, poz. 98;

În baza dispozițiilor art. 36 alin. (1), alin. (2) lit. c), art. 124 din Legea nr.215/2001, republicată, cu modificările și completările ulterioare;

În temeiul art.45 alin.(1) și (3), coroborat cu art.115 lit.b) din Legea nr.215/2001, privind administrația publică locală, republicată, cu modificările și completările ulterioare;

HOTĂRĂSTE :

Art.1 Se dă acordul pentru transmiterea în folosință gratuită pe o perioadă de **5 ani**, cu drept de prelungire *Asociației Părinților și Cadrelor Didactice ale Grădiniței nr.39 „Căsuța Fermecată” Brăila*, a unui spațiu în suprafață de 20,00 mp, din imobilul ce aparține domeniului public al Municipiului Brăila, situat în Brăila, Aleea Creșei nr. 1, în vederea desfășurării activității, în afara programului de învățământ.

Art.2 Spațiul prevăzut la art. 1, situat în incinta Grădiniței nr. 39 „Căsuța Fermecată” Brăila este compus din 1 cameră și are o suprafață utilă de 20,00 mp.

Art.3 Cheltuielile privind utilitățile aferente spațiului (energie electrică, apă, canal, încălzire) revin beneficiarului dreptului de folosință gratuită, în mod proporțional.

Art.4 Prezenta hotărâre va fi dusă la îndeplinire de Primarul Municipiului Brăila, prin Direcția Patrimoniu și Direcția Finanțelor Publice Locale, iar Secretarul Municipiului Brăila o comunica persoanelor interesate.

PREȘEDINTE DE ȘEDINȚĂ,


CISMAȘ GIGEL



**CONTRASEMNEAZĂ,
SECRETAR,**


FUDULAICHE MIRCEA

PLAN DE SITUATIE
SCARA 1 : 500
Gradinita cu program prelungit nr. 39
Aleea Cresei nr.1

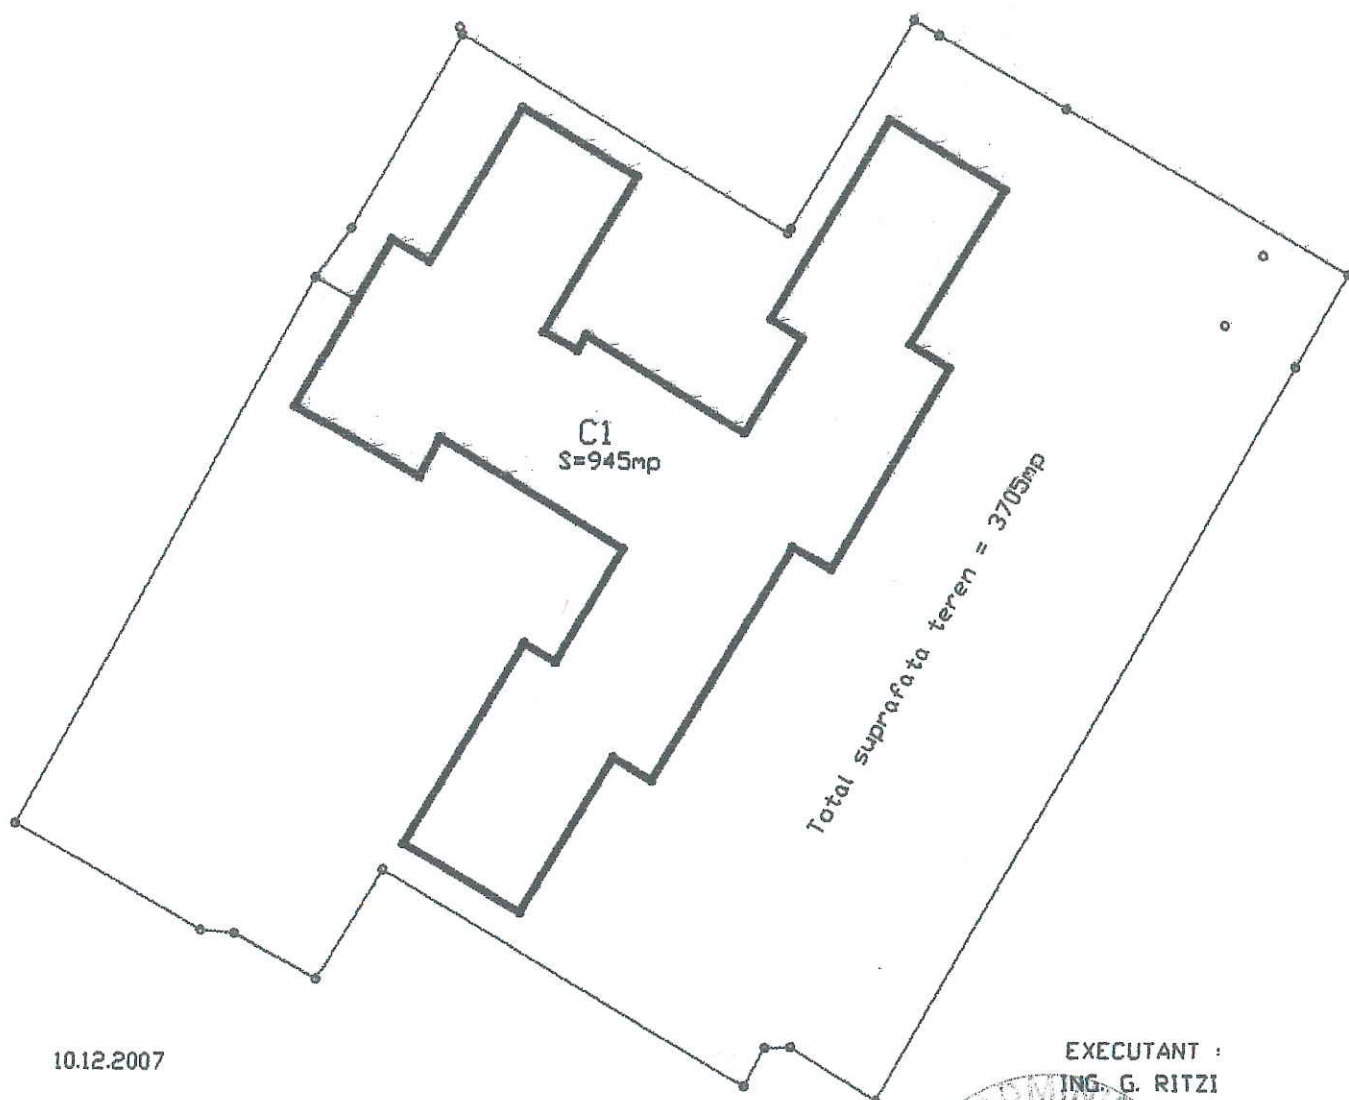


10.12.2007

EXECUTANT :
ING. G. RITZI



Anexa III

AMENAJARE SEDIU DIRECTIA JUDETEANA PENTRU PROTECTIA COPILULUI

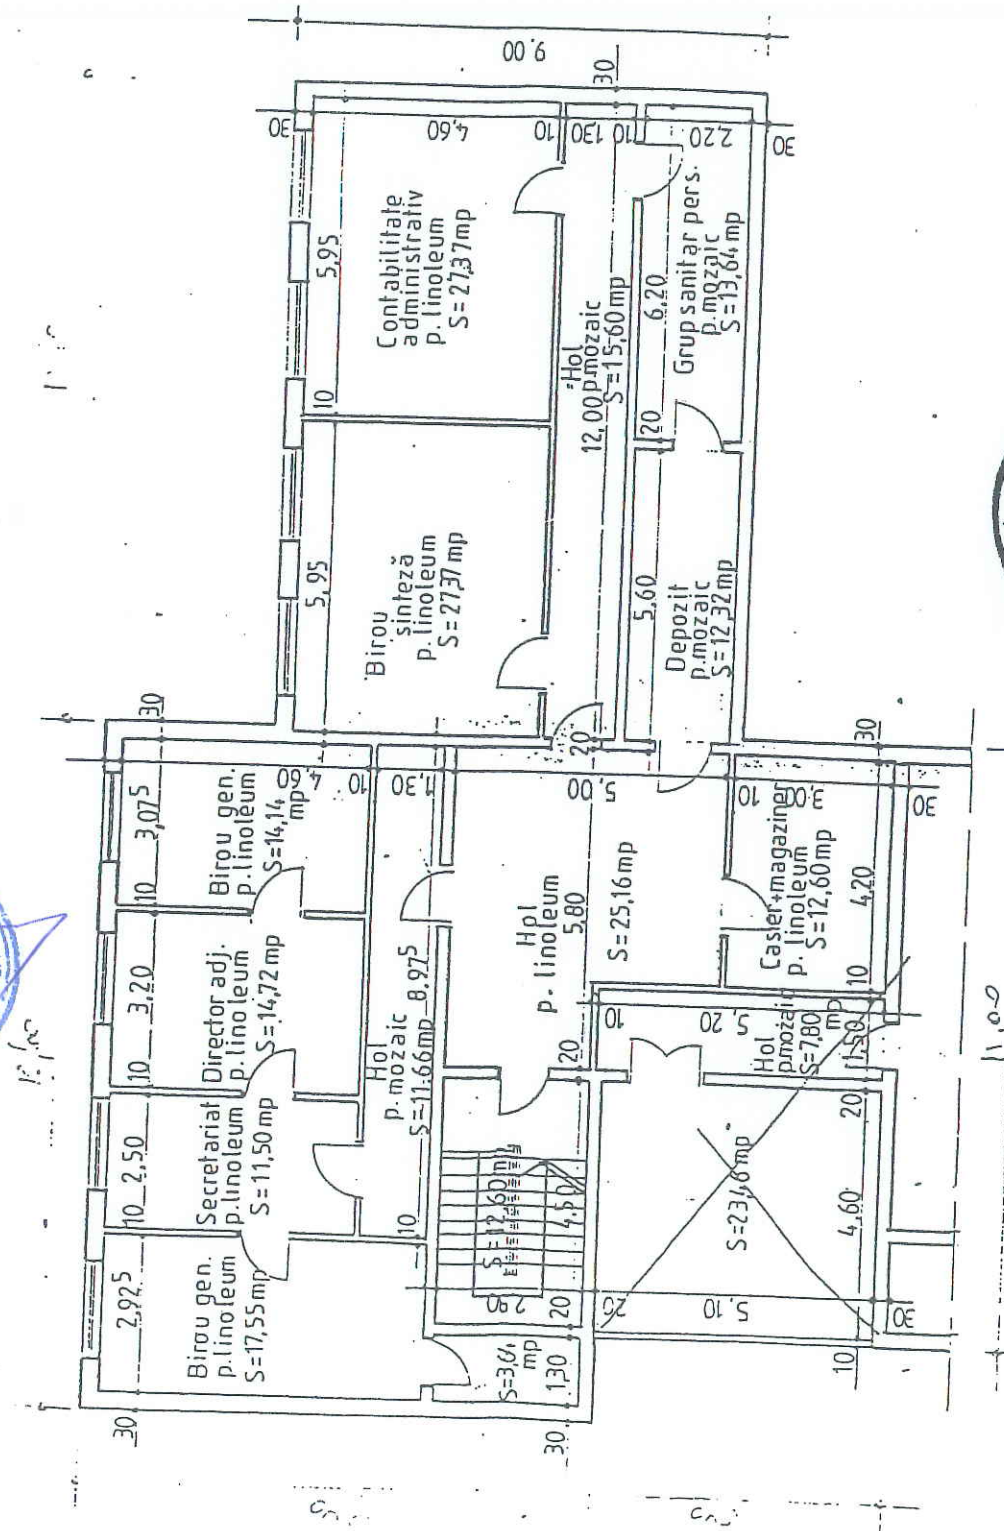

PLAN ET
SCARA 1:100

Intocmit: ing. Chirita C. Lit
Verificat: ing. Belciu C. Lit
Desenat: Lit. Moșes A. Lit

construită = 287,64 mp
utilă = 238,53 mp