

ROMÂNIA
JUDEȚUL BRĂILA
MUNICIPIUL BRĂILA
CONSILIUL LOCAL MUNICIPAL BRĂILA

HOTARAREA NR. 108

din 29.03.2013

Privind: Închirierea prin încredințare directă a **două terenuri** în suprafață de **1,00 mp** fiecare, situate în Brăila str. Rahova la intersecția cu Piața Gheorghe Doja, zona Bl. 33, sc.1 (pe spațiu verde) și str. Grivița la intersecția cu Calea Galați, zona Bl. A, sc. 6 (pe spațiu verde), solicitantei **S.C. GDF SUEZ ENERGY ROMÂNIA-S.A.**, pentru amplasarea unor stații de protecție catodică (SPC).

CONSILIUL LOCAL MUNICIPAL BRAILA

La inițiativa Primarului Municipiului Brăila;

Având în vedere referatul de aprobare al inițiatorului și cererile S.C. „GDF SUEZ ENERGY ROMÂNIA” S.A., înregistrate la Primăria Municipiului Brăila sub nr. 2492/17.01.2013 și nr. 2493/17.01.2013;

Văzând raportul comun al Direcției Patrimoniu și Direcției Juridic Contencios Administrație Publică Locală, precum și raportul comisiei de specialitate nr. 2 din cadrul C.L.M. Brăila;

În conformitate cu prevederile art. 14 din Legea nr. 213/1998 privind bunurile proprietate publică, art. 20 alin. (1) lit. e) din Legea nr. 273/2006 privind finanțele publice locale și H.C.L.M. nr. 139/1997, cu modificările și completările ulterioare;

În baza art. 36 alin. (1) și (2) lit. c), alin. (5) lit. a) și art. 123 alin. (1) din Legea nr. 215/2001, republicată, cu modificările și completările ulterioare;

În temeiul art. 45 alin. (1) și (3) coroborat cu art. 115 alin. (1) lit. b) din Legea nr. 215/2001 privind administrația publică locală, republicată, cu modificările și completările ulterioare;

H O T A R A S T E :

Art.1 Se aprobă închirierea prin încredințare directă, pe durata existenței construcțiilor, a **două terenuri** în suprafață de **1,00 mp** fiecare, situate în Brăila str. Rahova la intersecția cu Piața Gheorghe Doja, zona Bl. 33, sc. 1 (pe spațiu verde) și str. Grivița la intersecția cu Calea Galați, zona Bl. A, sc. 6 (pe spațiu verde), solicitantei **S.C. GDF SUEZ ENERGY ROMÂNIA-S.A.**, pentru amplasarea unor stații de protecție catodică (SPC).

Art.2 Terenurile prevăzute la art.1 se identifică în planurile de situație *anexate*, părți integrante din prezenta hotărâre.

Art.3 Taxa de închiriere se calculează conform H.C.L.M. Brăila nr. 139/1997, cu modificările și completările ulterioare.

Art.4 Prezenta hotărâre va fi dusă la îndeplinire de Primarul Municipiului Brăila, prin Direcția Patrimoniu și Direcția Finanțelor Publice Locale, iar Secretarul Municipiului Brăila o va comunica celor interesați.

PREȘEDINTE DE ȘEDINȚĂ,

CISMAȘ GIGEL




**CONTRASEMNEAZĂ
SECRETAR,**

FUDULAICHE MIRCEA

PLAN DE INCADRARE IN ZONA

SCARA 1:500

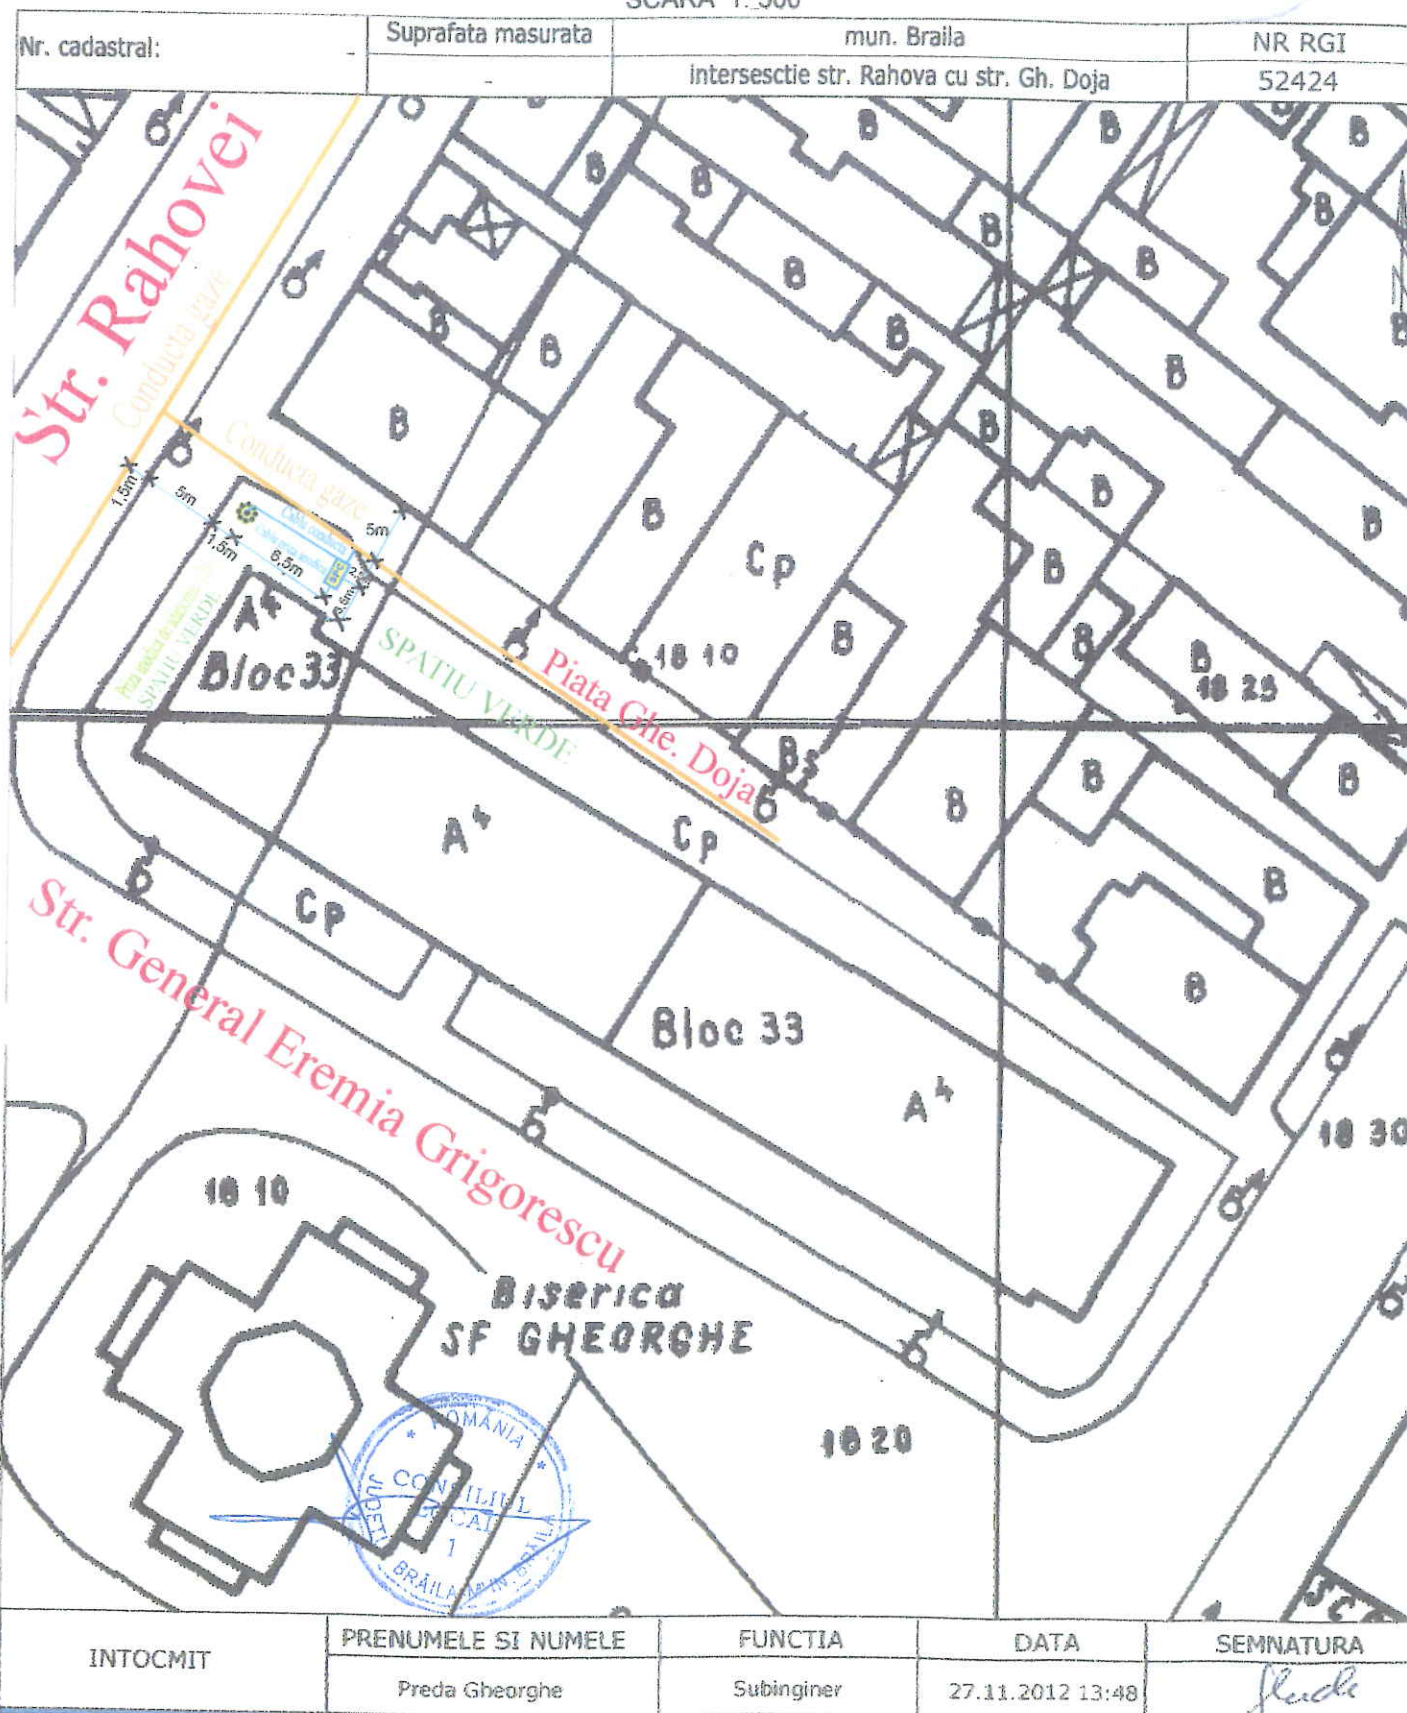

Str. Rahovei

Str. General Eremia Grigorescu

Bloc 33

Bloc 33

Biserica SF GHEORGHE



Plan de amplasare

Legenda culori simbolizare

Simbol - culoare	Denumire	Lungime traseu
	Cablu injectie conducta OL - RP	CYABY 4 x 6 5 m
SPC	Cabina redresoare SPC	0,6 x 0,5 = 0,3 m ²
	Cablu Priza Anodica - PA Str. Grivita - zona verde BLOC A	CYABY 4 x 6 17,5 m

5. Priza de potential		STAS 7335	
4. Cabina redresoare SPC	TDA GALVANIZAT VOPSIT ELECTROSTATIC	1250 X 600 X 500	48V / 20 A Reglaj Manual
3. Cablu anodic CyABY	Cupru	SR CEI 502/94	4X6=24 mm ²
2. Cablu de injectie catodic CYABY	Cupru	SR CEI 502/94	4X6=24 mm ²
1. Priza anodica VERTICALA	ANOZI fonta silicioasa	PLANSA PL-05	Priza alcatuita Din 8 anozii Fe_Si
Denumire	Material	Stas/plansa	Observatii
Proiectat	Ing. Petre Ion		
Desenat	Moldovean Mihai		
Vericat	Ing. Enciu Radu		
Aprobat	Ing. Petre Ion		



Plan amplasare		Cod plansa Pl.- 02
SPC - Str. Rahovei intersectie str. Gheorghe Doja		Beneficiar :
Denumire proiect : Proiectare si executie instalatii de protectie catodica cu injectie de curent pentru retelele de distributie a gazelor naturale	Simbol proiect : P-SPC	GDF SUEZ ENERGY Romania
Executie Proiect: SC Trans Electronic PROD SRL	Proiect nr. : 02 / 2012	
		Data : 28.11.2012

PLAN DE INCADRARE IN ZONA
SCARA 1: 500

Nr. cadastral:	Suprafata masurata	mun. Braila	NR RGI
		intersectie str. Grivita cu str. Calea Galati	52424



INTOCMIT	PRENUMELE SI NUMELE	FUNCTIA	DATA	SEMNATURA
	Preda Gheorghe	Subinginer	27.11.2012 13:48	<i>[Signature]</i>

Plan de amplasare

Legenda culori simbolizare

Simbol - culoare	Denumire	Lungime traseu	
	Cablu injectie conducta OL - RP	CYABY 4 x 6	5 m
SPC	Cabina redresoare SPC	0,6 x 0,5 = 0,3 m ²	
	Cablu Priza Anodica - PA Str. Grivita - zona verde BLOC A	CYABY 4 x 6	17,5 m
5. Priza de potential		STAS 7335	
4. Cabina redresoare SPC	TDA GALVANIZAT VOPSIT ELECTROSTATIC	1250 X 600 X 500	48V / 20 A Reglaj Manual
3. Cablu anodic CyABY	Cupru	SR CEI 502/94	4X6=24 mm ²
2. Cablu de injectie catodic CYABY	Cupru	SR CEI 502/94	4X6=24 mm ²
1. Priza anodica VERTICALA	ANOZI fonta silicioasa	PLANSA PL-05	Priza alcatuita Din 8 anozii Fe-Si
Denumire	Material	Stas/plansa	Observatii

Proiectat
Desenat
Vericat
Approbat

Ing. Petre Ion
Moldoveanu Mihai
Ing. Enciu Radu
Ing. Petre Ion



Plan amplasare

SPC - Str. Grivita intersectie Calea Galati

Denumire proiect :
Proiectare si executie instalatii de protectie catodica cu injectie
de curent pentru retelele de distributie a gazelor naturale

Symbol proiect :

P-SPC

Executie Project:

SC Trans Electronic PROD SRL

Project nr. :
01 / 2012

Cod plansa
Pl.-02

Beneficiar :

**GDF SUEZ
ENERGY
Romania**

Data : 28.11.2012