

ROMÂNIA
JUDEȚUL BRĂILA
MUNICIPIUL BRĂILA
CONSILIUL LOCAL MUNICIPAL BRĂILA

HOTĂRĂREA NR. 110

din 29.03.2013

Privind: Completarea *H.C.L.M. nr. 51/27.02.2009* referitoare la „Atestarea apartenenței la domeniul privat al Municipiului Brăila, a unor imobile, în vederea înscrierii acestora în cartea funciară”.

CONSILIUL LOCAL MUNICIPAL BRAILA

La inițiativa Primarului Municipiului Brăila;

Având în vedere referatul de aprobare al inițiatorului, rapoartele de specialitate ale Direcției Patrimoniu și Serviciului de Utilitate Publică de Administrare a Fondului Locativ și a Cimitirelor, precum și rapoartele comisiilor de specialitate nr. 1, 2 și 5 din cadrul C.L.M. Brăila;

În conformitate cu prevederile art. 22 alin. (2) din Legea nr. 50/1991, privind autorizarea executării lucrărilor de construcții, republicată, cu modificările și completările ulterioare, art. 1 alin. (3), art. 47 din Legea cadastrului și a publicității imobiliare nr. 7/1996, republicată, cu modificările și completările ulterioare, art. 4 din Legea nr. 213/1998 privind bunurile proprietate publică, cu modificările și completările ulterioare, art. 2 lit. e), art. 21 lit. a) din Legea nr. 195/2006 – legea cadru a descentralizării, cu modificările și completările ulterioare, art. 20 alin. (1) lit. e) din Legea nr. 273/2006 – privind finanțele publice locale, cu modificările și completările ulterioare și H.C.L.M. Brăila nr. 139/1997, cu modificările și completările ulterioare;

În baza art. 36 alin. (1) și (2) lit. c), alin. (5), lit. b) și art. 123 alin. (1) din Legea nr. 215/2001, republicată, cu modificările și completările ulterioare;

În temeiul art. 45 alin. (1) și (3) coroborat cu art. 115 alin. (1) lit. b) din Legea nr. 215/2001 privind administrația publică locală, republicată, cu modificările și completările ulterioare;

H O T A R A S T E :

Art.1 Se completează anexele nr. 1, 5 și 6 din H.C.L.M. Brăila nr. 51/27.02.2009, cu pozițiile prevăzute în **anexele nr. 1.48, 5.41 și 6.48**, părți integrante din prezenta hotărâre.

Art.2 Imobilele prevăzute la art. 1, se identifică în planurile de situație anexate, părți integrante din prezenta hotărâre.

Art.3 Celelalte prevederi din H.C.L.M. Brăila nr. 51/27.02.2009, rămân neschimbate.

Art.4 Prezenta hotărâre va fi dusă la îndeplinire de Primarul Municipiului Brăila, prin Direcția Patrimoniu, Serviciul de Utilitate Publică de Administrare a Fondului Locativ și a Cimitirelor și Direcția Finanțelor Publice Locale, iar Secretarul Municipiului Brăila o va comunica celor interesați.

PREȘEDINTE DE ȘEDINȚĂ,

CISMAȘ GIGEL



**CONTRASEMNEAZĂ
SECRETAR,**

FUDULAICHE MIRCEA

ANEXA NR. 1. 48
la H.C.L.M. nr. 110/29.03.2013

TERENURI CE URMEAZĂ A FI ANALIZATE ÎN VEDEREA CONCESIONĂRII

Nr. crt	Teren situat în Municipiul Brăila	Suprafață teren (mp)	Numărul cererii și numele și prenumele/denumirea solicitantului
1	Str. Prahovei nr.44	222	7713/21.02.2013 – Ilie Ilie
2	Str. Baladei nr.25	83	8113/25.02.2013 – Bercea Sevastița
3	Str. Plevna nr.395	797,46	H.C.L.M. nr.85/29.05.2003
4	Str. Mihai Bravu nr.444	101,76	5971/11.02.2013 – Burlacu Costel, Burlacu Georgeta
5	Str. Carantina nr.71	32	8017/22.02.2013 – Gheoca Gheorghe, Gheoca Constanța
6	Str. Ion Ghica/Str. Mihail Kogălniceanu	51	10095/07.03.2013 – Cazan Nicolae
7	Str. Ion Ghica/Str. Mihail Kogălniceanu	16	10095/07.03.2013 – Cazan Nicolae
8	Str. Ana Ipătescu nr.7	35,14	8204/25.02.2013 – Pitulice Antoneta
9	Str. Arțarului nr.16	67	10838/12.03.2012 – Trucă Vasilica
10	Str. Arad nr.39	290	10036/07.03.2013 – Anton Mariana

Notă:

Poziția 33 din Anexa nr.1.11 la H.C.L.M. nr.10/26.01.2010 se înlocuiește cu poziția 8 din prezenta anexă.

PREȘEDINTE DE ȘEDINȚĂ,

CISMAȘ GIGEL



ANEXA NR. 5. 41
la H.C.L.M. nr. 110/29.03.2013

**IMOBILE FORMATE DIN TEREN ȘI CONSTRUCȚII A CĂROR APARTENENȚĂ SE
ATESTĂ LA DOMENIUL PRIVAT AL MUNICIPIULUI BRĂILA**

Nr. crt	Adresa imobilului	Suprafață teren (mp)	Suprafață construcții (mp)
1	Str. Fața Portului nr.15	608	C1 (P+1) – 208,90
2	Str. Nicolae Bălcescu nr.33	170,93 mp indiviz din 321 mp	C1 – 43 C2 – 5 C3 – 5 C4 – 8 C7 – 4 C10 – 2 C12 – 2 C13 – 4 C14 – 10
3	Str. Plevna nr.129	397	C1 – 121 C2 – 104 C3 – 22
4	B-dul. Al. I. Cuza nr.167	313	C1 – 127 C2 – 47 C3 – 20 C4 – 59
5	B-dul. Al. I. Cuza nr.43	385 mp indiviz din 444 mp	C1 – 121 C2 – 2 C3 – 6 C4 – 39 C5 – 7 C6 – 4 C7 – 2 C8 – 12 C13 – 34 C14 – 16 C15 – 2 C16 – 12 C17 – 8
6	Str. Piața Poporului nr.24	344,60 mp indiviz din 492 mp	C1 – 209 C2 – 41 C3 – 17

Notă:

Prin poziția 1 din prezenta anexă, H.C.L.M. nr.15/30.01.2006 își încetează aplicabilitatea

PREȘEDINTE DE ȘEDINȚĂ,

CISMAȘ GIGEL



ANEXA NR. 6. 48
la H.C.L.M. nr. 110/29.03.2013

**TERENURI A CĂROR APARTENENȚĂ SE ATESTĂ LA DOMENIUL PRIVAT AL
MUNICIPIULUI BRĂILA**

Nr. crt	Numele și prenumele persoanei care deține terenul	Teren situat în Municipiul Brăila	Suprafață teren (mp)	Nr. hotărâre/ nr. contract
1	Ostache Alexandru	Str. Câmpului nr.96A	338	Contract de concesiune nr. 43/34520/24.11.1995

PREȘEDINTE DE ȘEDINȚĂ,

CISMAȘ GIGEL



Plan de amplasament si delimitare a imobilului


Scara 1:200

1.48.1

Nr. cadastral	Supraf. masurata	Adresa imobilului		
	222	Str Prahovei, nr 44		
Cartea Funciara nr.		U.A.T.	BRAILA	42682-2

O.C.P.I. BRAILA

Nr. R.G.I.

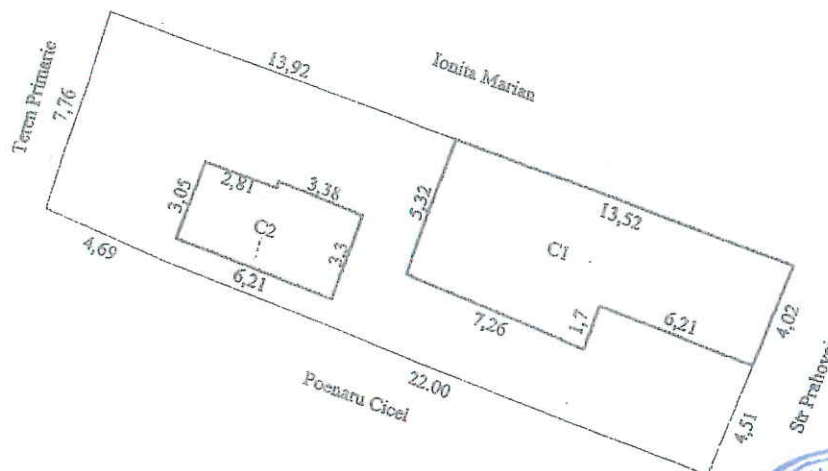


A. Date referitoare la teren					
Nr. parcela	Cod grupa destinatie	Categorie de folosinta	Suprafata din masuratori	Valoare de impozitare	Mentiuni
1	TDI	Cc	222		
TOTAL			222		
B. Date referitoare la constructii					
Cod Constr.	Cod grupa destinatie	Denumire	Suprafata construita la sol	Valoare de impozitare	Mentiuni
C1	CL	LOCUINTA	64		
C2	CA	ANEXA	20		
TOTAL			84		
Inventar de coordonate _Sistem de proiectie STEREO '70					
				DE EXECUTANT SC GEOCAD SRL III Data executiei. 00.00.00 SRL Se confirma suprafata din masuratori si introducerea imobilului in baza de date Consilier Data preluarii	
PAGINA 1 DIN 1		SUPRAFATA TOTALA MASURATA = 222 MP			

PLAN DE AMPLASAMENT SI DELIMITARE A IMOBILULUI

Scara 1:200

Nr.cadastral	Suprafata masurata	Adresa imobilului	
	183 mp	Municipiul Braila, Str BALADEI, nr.25	
Carte Funciara Nr.		UAT	Braila

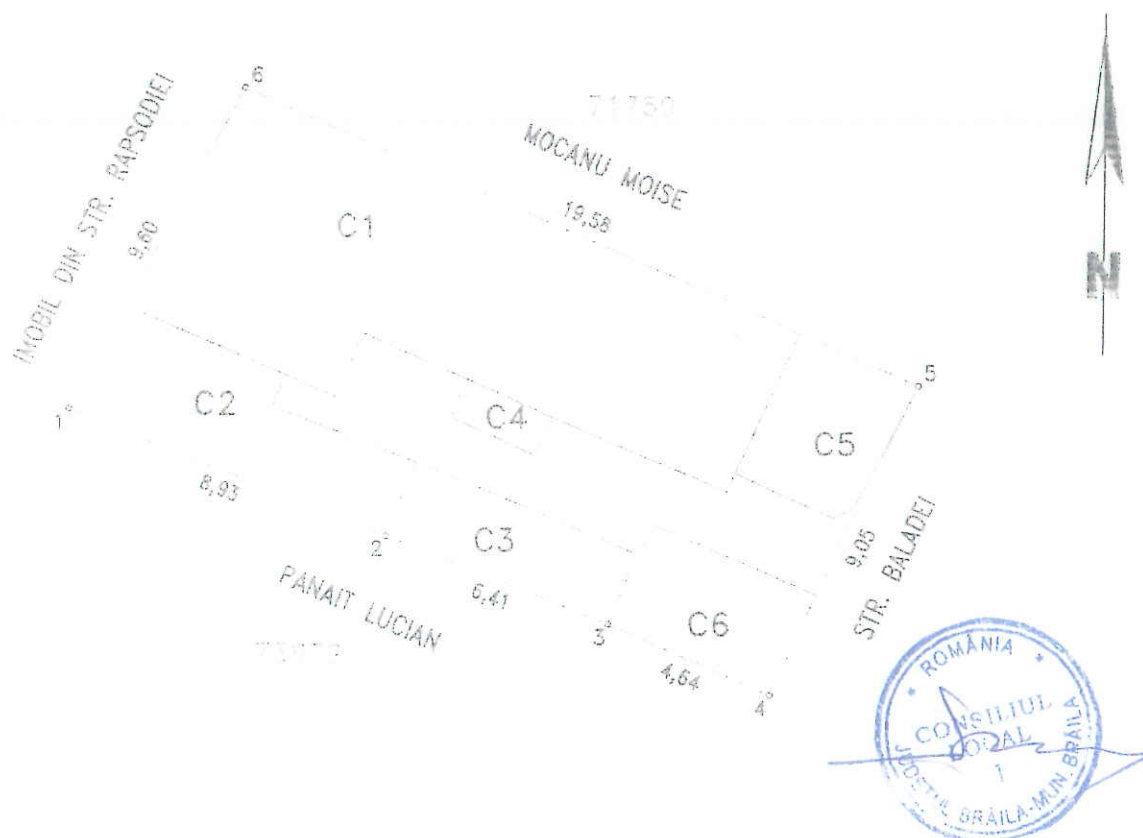

A. Date referitoare la teren

Nr. parcela	Categoria de folosinta	Suprafata (mp)	Valoarea de circulatie (lei)	Mentiiuni
1	Cc	183	—	delimitat prin gard si constructii
	Total	183	—	

B. Date referitoare la constructii

Cod constr.	Suprafata construita la sol - mp	Valoarea de circulatie - lei	Mentiiuni
C1	87	—	Locuinta executata din chirpici acoperita cu tabla, avand 3 camere, antreu
C2	23	—	Anexa- bucatarie- executata din chirpici, acoperita cu tabla
C3	13	—	Anexa - magazie- executata din chirpici, coperita cu azbocimeni
C4	3	—	Anexa- marchiza - executata din chirpici, acoperita cu tabla
C5	14	—	Anexa executata din chirpici, acoperita cu tabla - fara acte
C6	14	—	Anexa executata din caramida, acoperita cu tabla - fara acte
TOTAL	154	—	

INVENTAR DE COORDONATE
sistem de proiectie: STEREO 1970

PCT	Y	X
1	731735.48	425085.52
2	731743.80	425082.28
3	731749.80	425080.04
4	731754.09	425078.26
5	731757.95	425086.44
6	731739.90	425094.04

Suprafata totala masurata = 183 mp
Suprafata din acte = 180 mp

Data: 05.11.2012

Se confirma suprafata din masuratori si
introducerea imobilului in baza de date

PLAN DE DETALIU

scara 1:100

Imobilul din Braila str. Plevna nr. 385

Suprafata teren conf. acte = 773 .00 mp

Suprafata teren conform masuratori = 797.46 mp

imobil STR. RAHOVA
2002

1.48.3
ONCCG

OFICIUL JUDETEAN DE
CADASTRU, GEODEZIE SI
CARTOGRAFIE BRAILA

599 3.02.2002

VERIFICAT SI RELEVAT

Ing. Liliana SIRGHIE
Inspector de specialitate

vecin: SEVCENCO, STOIAN

39.96

S = 797,46

vecin: URSACHE MILAN


40.05

304

1985

306

str. FLEVNEI

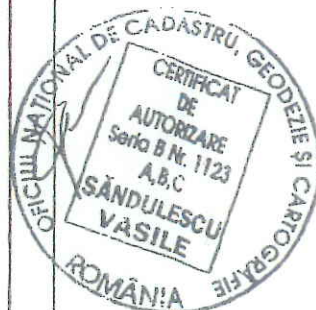

1 CR 4

344. 24.01.2000

PLAN DE DELIMITARE

scara 1:100

Imobilul din Braila str. Mihai Bravu nr. 444

Suprafata teren conform acte = 78.86 mp.


Suprafata teren conform masuratori = 180.62 mp.

Suprafata construita = 100.84 mp din care C1 = 67.08 mp, C2 = 2.03 mp,

C3 = 20.02 mp, C4 = 11.71 mp.



vecin TEPELUS MARIN

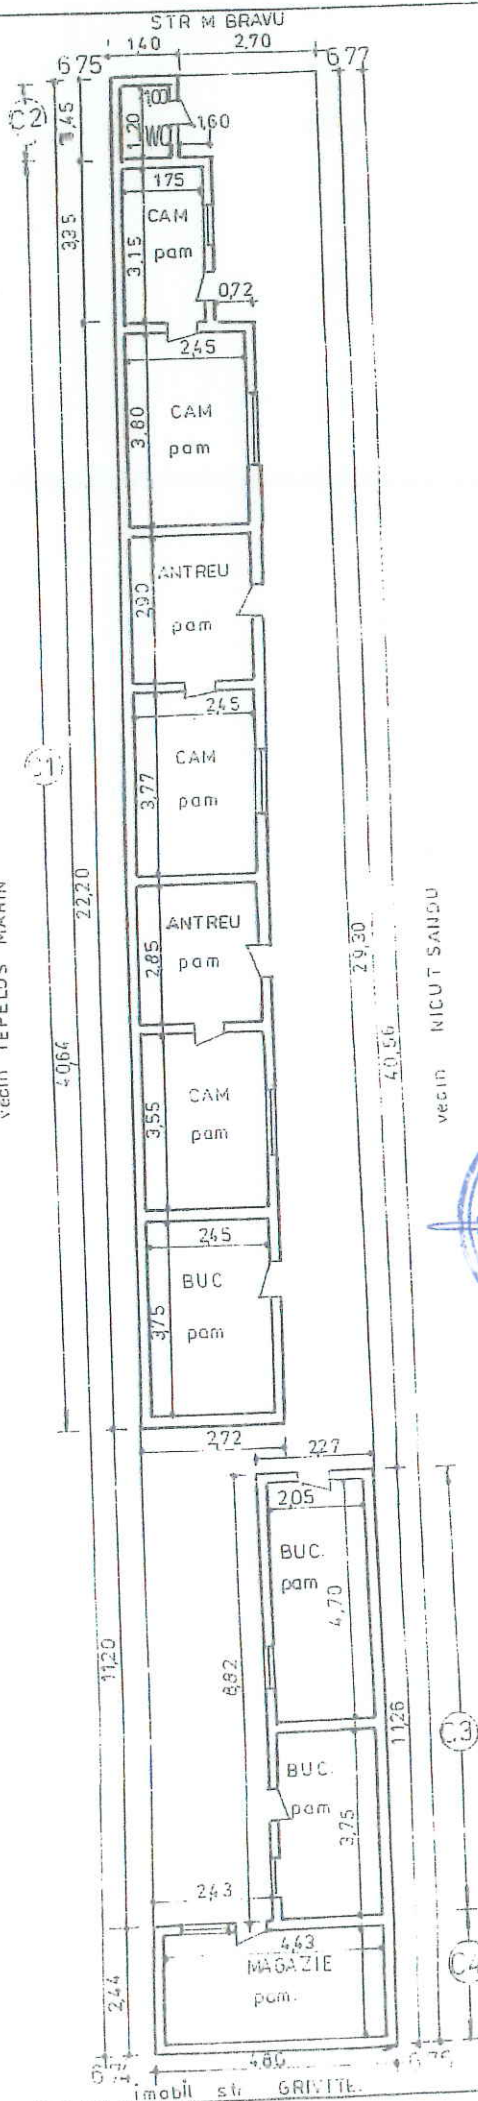


PLAN DE AMPLASAMENT SI DELIMITARE A IMOBILULUI


1148-5

Scara 1:200

Nr.cadastral	Suprafata	Adresa imobilului
	169	str.CARANTINA nr.71
Cartea Funciara nr.	VAT	BRILA

N

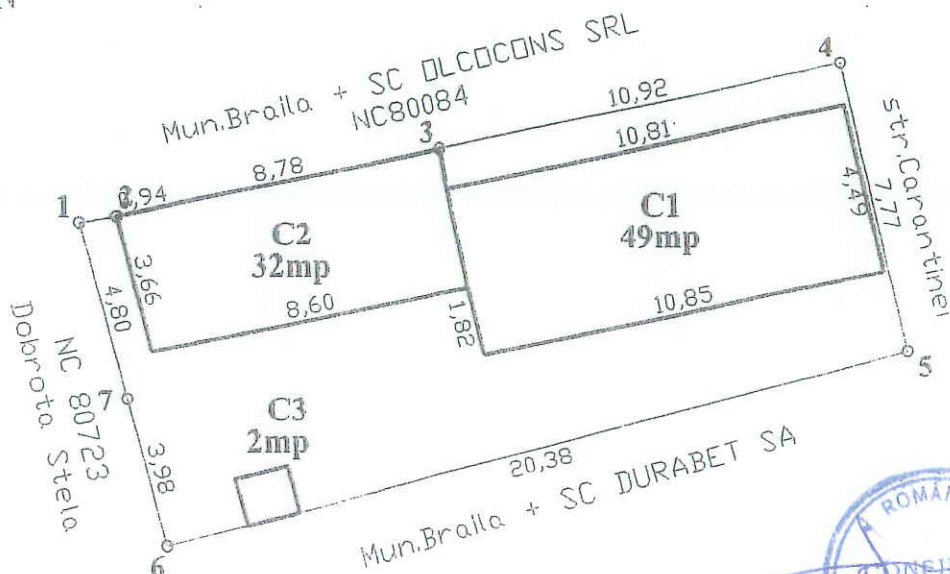

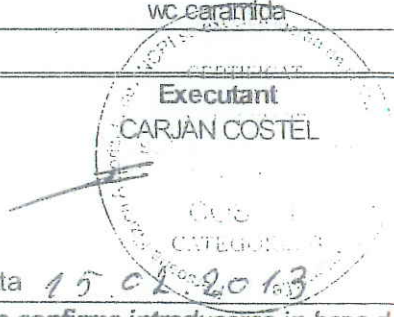A.Date referitoare la teren					
Nr. parcela	Cod grupa destinatie	Categorie de folosinta	Suprafata din masuratori	Valoare de impozitare	Mentiuni
1	TDI	Cc	169		
Total			169	imprejmuit cu gard plasa si constructii la nord, gard tabla la vest, tarusat la sud	
B. Date referitoare la constructii					
Cod constr.	Cod grupa destinatie	Suprafata construita/sol	Valoare imp	Mentiuni	
1	CL	49		locuinta; caramida; 2camere si antreu	
2	CA	32		anexa; caramida	
3	CA	2		wc caramida	
Total		83			
INVENTAR DE COORDONATE					
Sistem de proiectie STEREO '70					
Pct	E	N			
1	733474.746	424996.873			
2	733475.672	424997.036			
3	733484.266	424998.825			
4	733494.954	425001.059			
5	733496.663	424993.478			
6	733476.935	424988.368			
7	733475.927	424992.217			
Suprafata totala masurata = 169 mp					
Suprafata din acte = 137 mp					
Data					

Executant
CARJAN COSTEL

Data 15.02.2013

Se confirma introducerea in baza de date
si suprafata din masuratori

Receptionat


1170.0

Suprafata masurata

51

UAT

BRILA

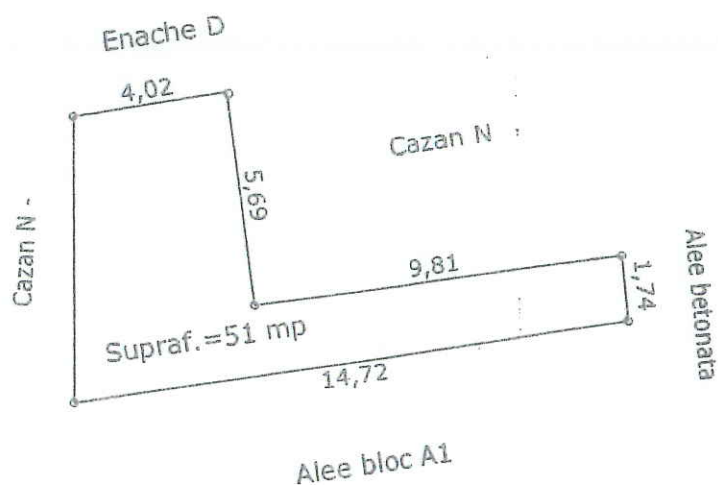

Nr. parcela	Categoria de folosinta	Suprafata (mp)	Valoare de circulatie (lei)	Mentiiuni
1	Cc	51		delimitat la N-gard -E- gard
				S- V- nematerializat
	Total	51		

Cod constr.	Suprafata constr la sol (mp)	Valoare de circulatie (lei)	Mentiuni
Total			

Executant


STANESCU STEFAN

DATA: 12.04.2012

11. 48. Δ

Suprafata masurata	Adresa imobilului
--------------------	-------------------

mun.Braila ,intre str.Ion Ghica si str.M.Kogalniceanu

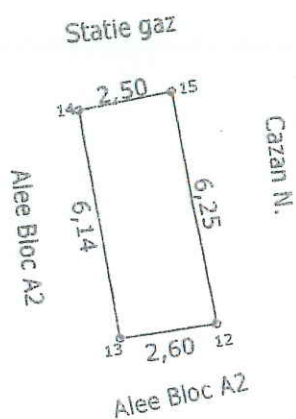

A. Date referitoare la teren				
Nr. parcela	Categoria de folosinta	Suprafata (mp)	Valoare de circulatie (lei)	Mentiiuni
1	Cc	16		delimitat la N-gard -E- gard S- V- nematerializat
	Total	16		

B. Date referitoare la construcții			
Cod constr.	Suprafata consir la sol (mp)	Valoare de circulație (lei)	Mentiuni
Total			

Executant
STANESCU STEFAN

Plan de situatie

Scara 1:100


POLOSINTA ACTUALA

municipiul Braila, strada Ana Ipatescu nr. 7

JUDECATORIA BRAILA

Dosar nr.1295/196/2012

Termen: 01.03.2013

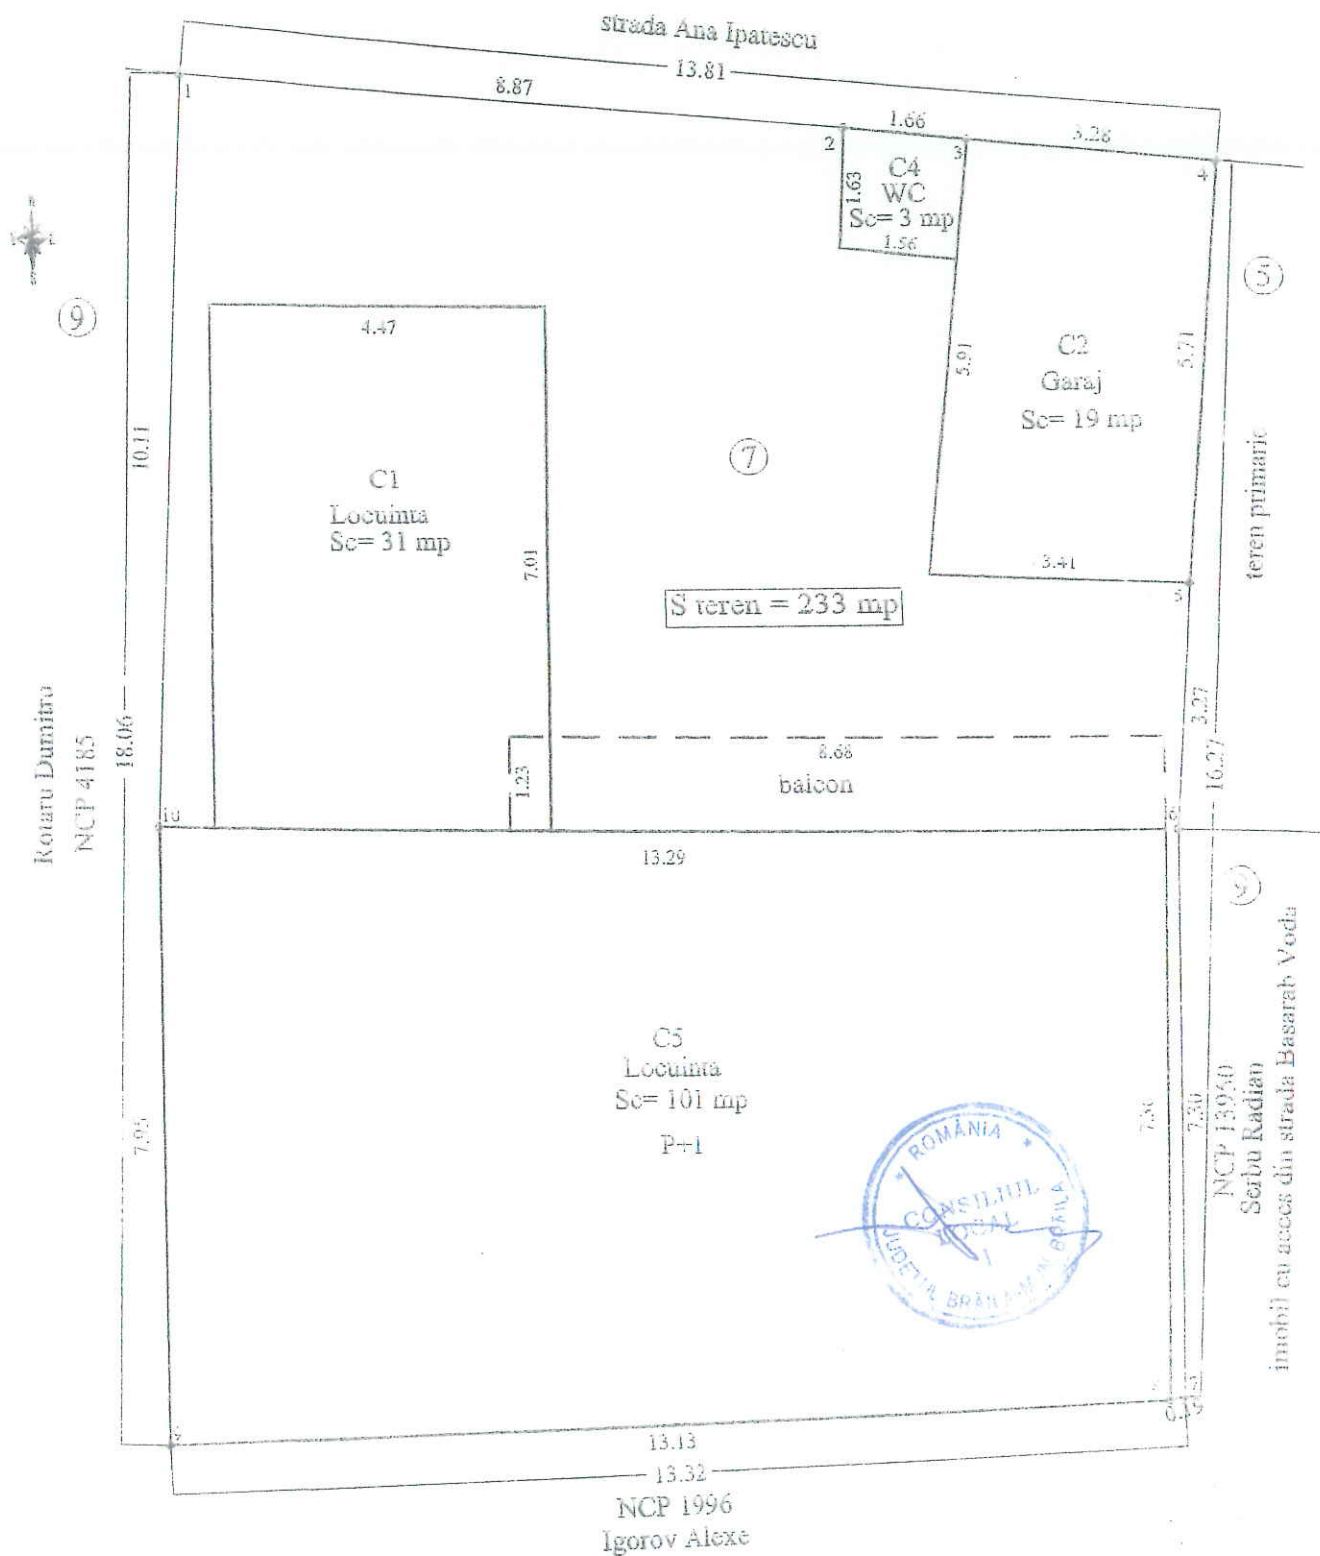

NCP 1996/0
Serbu Radian
imobil cu acces din strada Basarab Voda

Intocmit:
ing. Sireu Ionel

Plan de amplasament si delimitare a imobilului


1.48.9

Scara 1:250

Nr. cadastral	Supraf. masurata	Adresa imobilului
	569mp	BRAILA, STRADA ARTARULUI, NR.16
Cartea Funciara nr.		U.A.T. BRAILA 42682

O.C.P.I. BRAILA

Nr. R.G.I.....

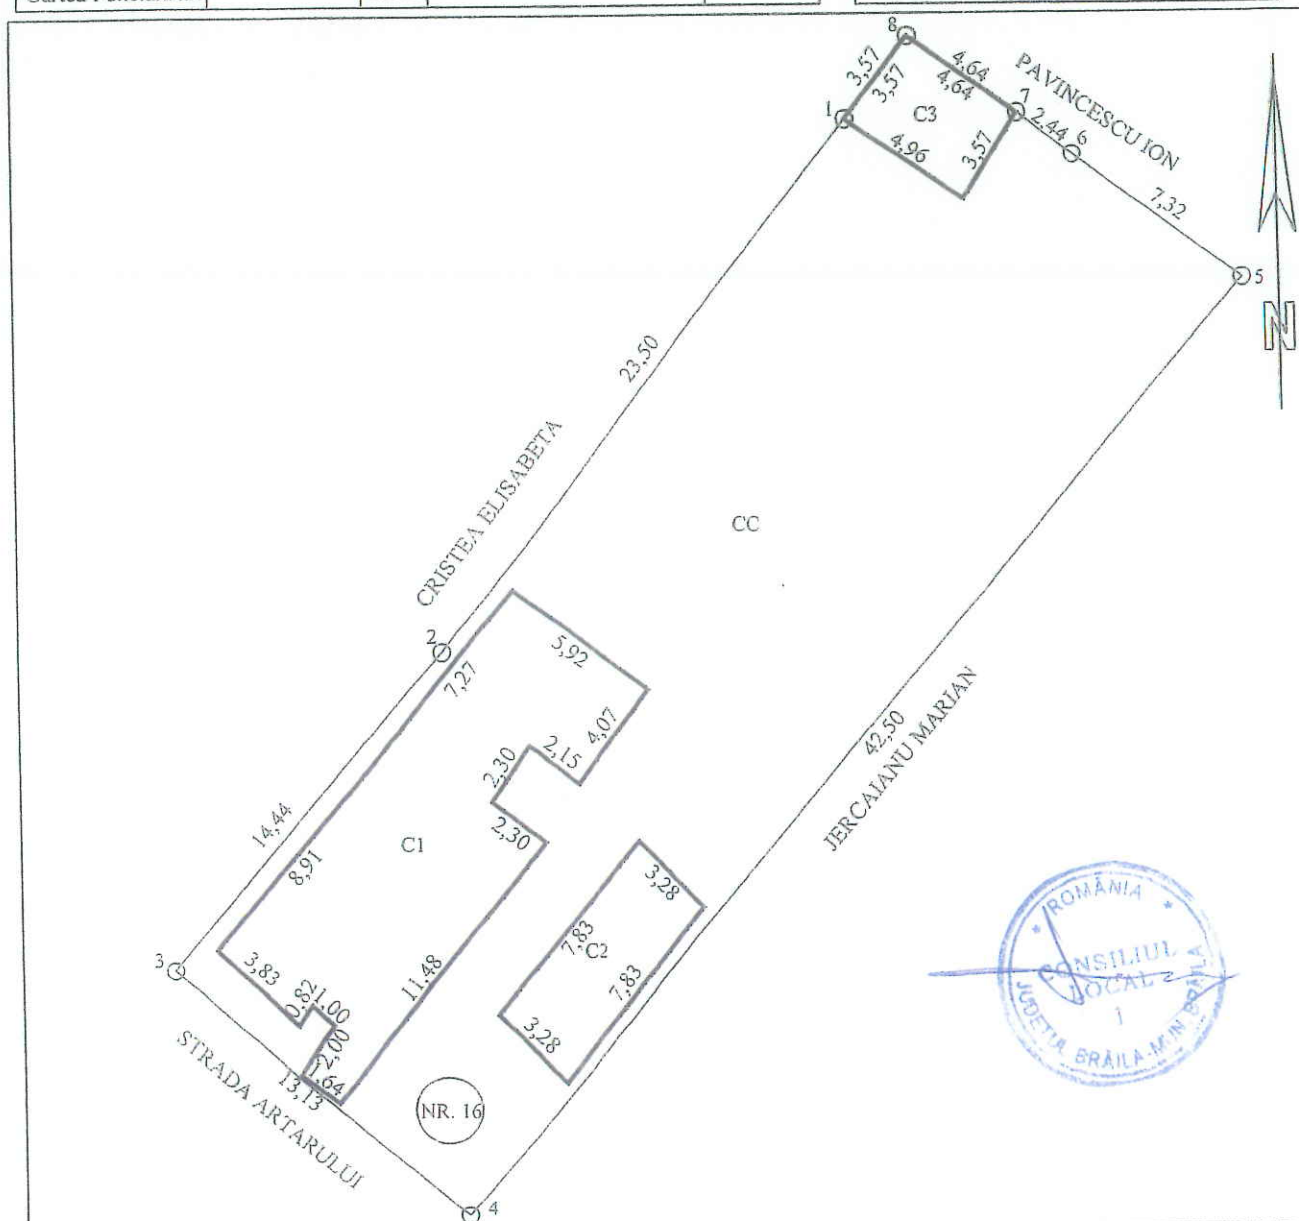

A. Date referitoare la teren

Nr. parcela	Cod grupa destinatie	Categorie de folosinta	Suprafata din masuratori	Valoare de impozitare	Mentii
1	TDI	CC	569mp		N - GARD LEMN S - GARD TABLA E - GARD PLASA V - GARD LEMN
TOTAL			569mp		

B. Date referitoare la constructii

Cod Constr.	Cod grupa destinatie	Denumire	Suprafata construita la sol	Valoare de impozitare	Mentii
C1	CL	C1 - LOCUINTA	99mp		LOCUINTA PRINCIPALA ACOPERITA CU TABLA CONSTRUITA IN ANUL 1970
C2	CA	C2 - ANEXA	26mp		ANEXA PALATULUI ACOPERITA CU AZBOCIMENT
C3	CA	C3 - ANEXA	17mp		ANEXA CHIMIEI ACOPERITA CU AZBOCIMENT
TOTAL			142mp		

Inventar coordonate

SUPRAFATA MASURATA =569MP
SUPRAFATA ACTE =502MP
PAGINA 1 DIN 1

1 Y= 732195.378 X=426839.886
2 Y= 732180.793 X=426821.464
3 Y= 732171.339 X=426810.554
4 Y= 732181.380 X=426802.098
5 Y= 732209.227 X=426834.200
6 Y= 732203.373 X=426838.597
7 Y= 732201.416 X=426840.055
8 Y= 732197.595 X=426842.687


SC AGROIMOBILIARA SRL

Data executiei 22.02.2013

Plan de amplasament si delimitare a imobilului cu propunere de dezmembrare

Scara 1:500

Nr. cadastral	Supraf. masurata	Adresa imobilului
	681	Intravilan BRAILA
		str. MAGAZIILOR, nr. 99A ~ 99
Cartea Funciara nr.		U.A.T. BRAILA

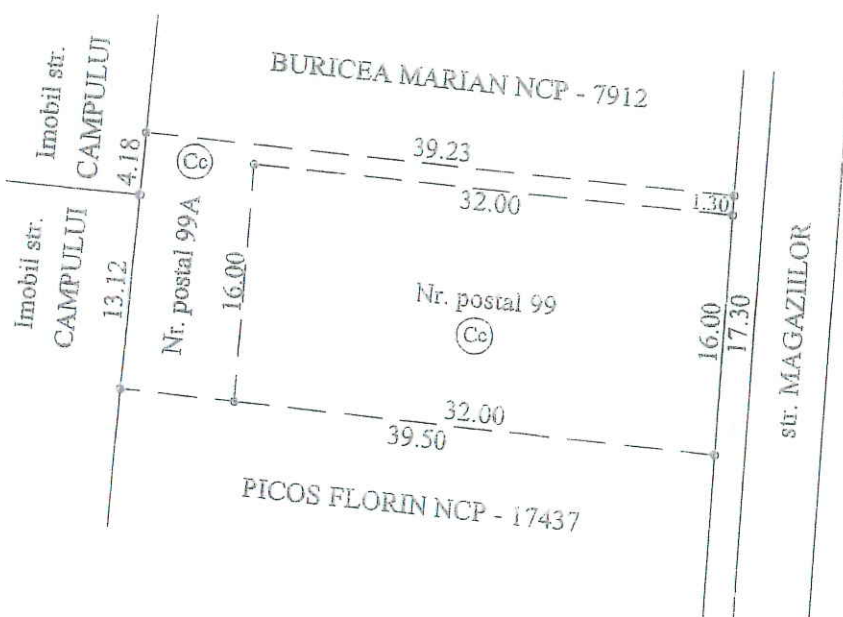

TABEL DE MISCARE PARCELARA PENTRU DEZLIPIRE IMOBIL

Situatia actuala (inainte de dezlipire)				Situatia viitoare (dupa dezlipire)			
Nr. cad.	Suprafata (mp.)	Categorie de folosinta	Descrierea imobilului	Nr. cad.	Suprafata (mp.)	Categorie de folosinta	Descrierea imobilului
	681	Cc	TDI		512	Cc	str. MAGAZIILOR, nr. 99
					169	Cc	str. MAGAZIILOR, nr. 99A
Total	681			Total	681		



Se confirma suprafata din masuratori si
introducerea imobilului in baza de date


Consilier

Data preluarii

1.48.11

PLAN DE AMPLASAMENT SI DELIMITARE A IMOBILULUI
SCARA 1:200

Nr. cadastral	Suprafata masurata	Adresa imobilului
	290.00mp	strada Arad nr. 39
Cartea Funciara nr.		UAT Braila 42682-2

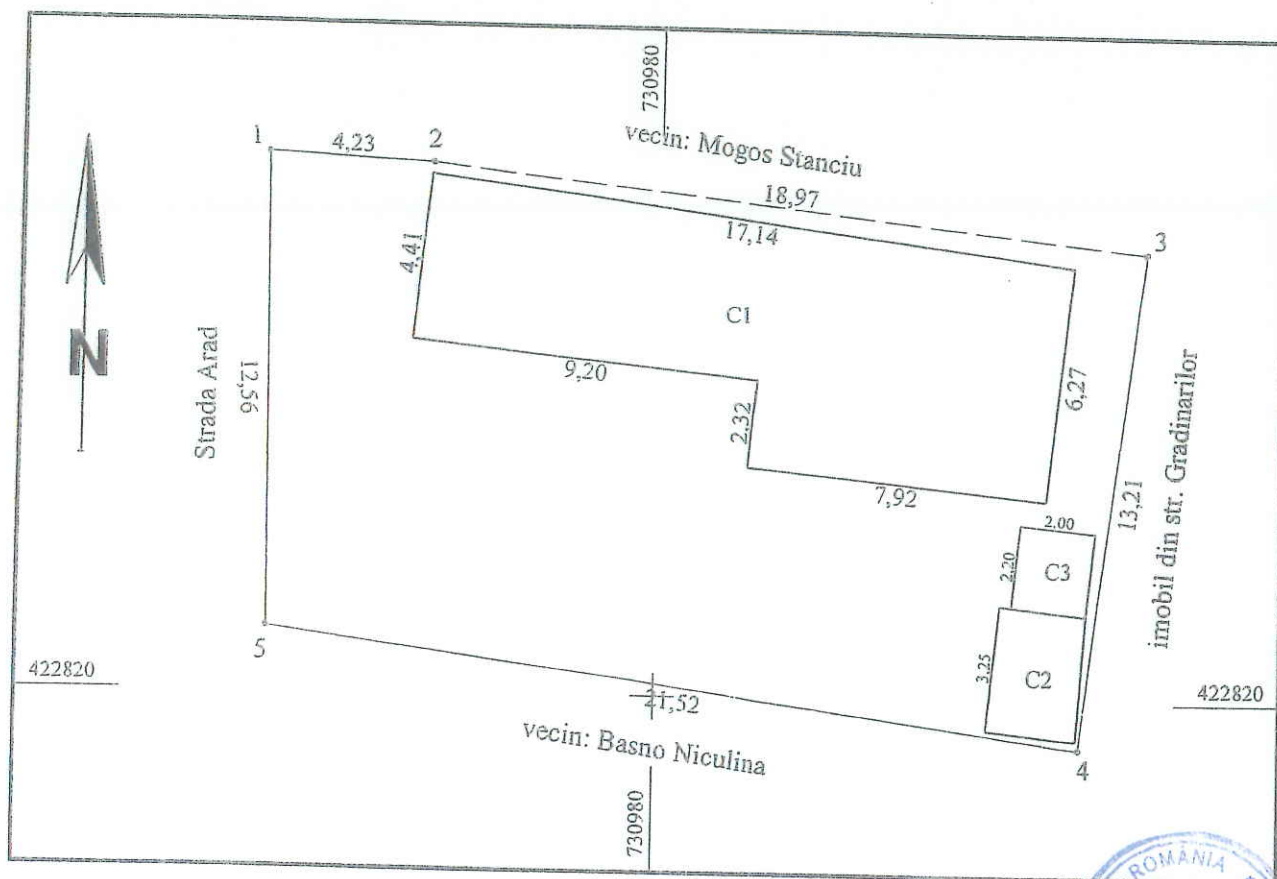


A. Date referitoare la teren				
Nr. parcela	Categoria de folosinta	Suprafata (mp)	Valoare de impozitare (lei)	Mentiuini
i	Cc	290.00	29000	limite mat gard lemn si nemat intre pct. 2-3
Total		290.00	29000	
B. Date referitoare la constructii				
Cod constr.	Suprafata construita la sol (mp)	Valoare de impozitare (lei)	Mentiuini	
C1	90.00		Supr. constr. desfasurata = 90.00mp Supr. constr. desfasurata =8.00mp Supr. constr. desfasurata =4.00mp	
C2	8.00			
C3	4.00			
Total	102.00			
INVENTAR DE COORDONATE				
Sistem de proiectie				
Pct.	E (m)	N (m)	Executant Semnatura si stampila Data: 20.07.2007 Se confirma suprafata din masuratori si introducerea imobilului in baza de date Parafa Semnatura si data Stampila BCPI	
1	422834.25	730969.78		
2	422834.06	730974.01		
3	422831.92	730992.86		
4	422818.81	730991.25		
5	422821.69	730969.93		
Suprafata totala masurata =290.00mp				

PLAN DE AMPLASAMENT SI DELIMITARE A IMOBILULUI

Scara 1:500

Nr.cadastral	Suprafata	Adresa imobilului
	608	str.FATA PORTULUI nr.15
Cartea Funciara nr.	UAT	BRAILA

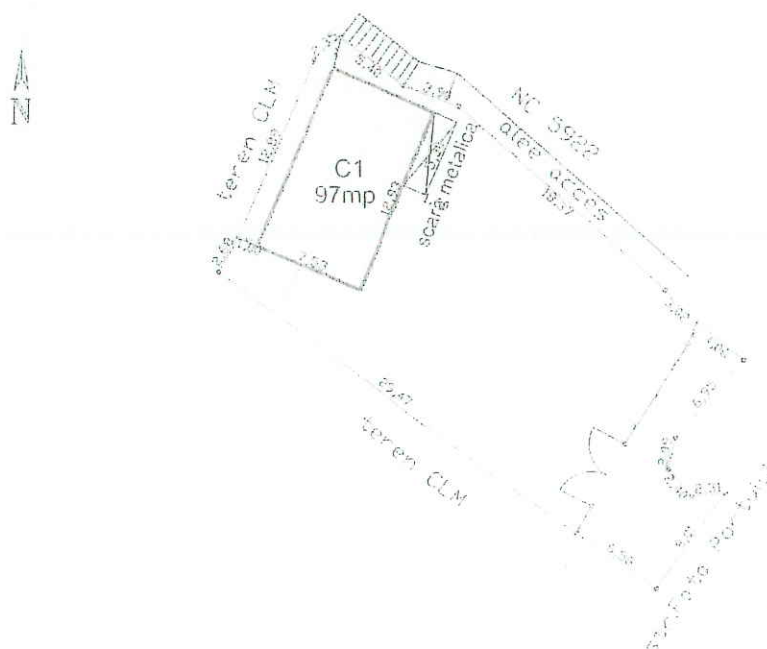

A.Date referitoare la teren					
Nr. parcela	Cod grupa destinatie	Categorie de folosinta	Suprafata din masuratori	Valoare de impozitare	Mentii
1	TDI	Cc	608		
Total			608	imprejmuit cu gard de plasa si az de beton in est, nematerializat la sud	
B. Date referitoare la constructii					
Cod constr.	Cod grupa destinatie	Suprafata construita la sol	Valoare de impozitar	Mentii	
1	CABANA NAUTICA	97			
Total		97			
INVENTAR DE COORDONATE			Executant		
Sistem de proiectie STEREO 70			CARJAN COSTEL		
Pct	E	N	Data 31.05.2023 Se confirma introducerea in baza de date si suprafata din masuratori Receptionat		
1	733.064.852	422.235.858			
2	733.069.214	422.232.676			
3	733.072.872	422.231.325			
4	733.086.560	422.219.072			
5	733.088.719	422.216.964			
6	733.091.860	422.214.390			
7	733.087.220	422.209.220			
8	733.086.770	422.207.180			
9	733.088.310	422.205.340			
10	733.090.610	422.205.550			
11	733.085.893	422.199.071			
12	733.080.510	422.202.849			
13	733.056.668	422.220.166			
14	733.058.011	422.222.480			
15	733.063.044	422.234.352			
Suprafata totala masurata =			608 mp		
Suprafata din acte: 658mp			Data		

Data 11.11.2009

Se confirma introducerea in baza de date si
suprafata din masuratori
Receptionat

Data

5.41.2


Plan de amplasament si delimitare al bunului imobil

Scara 1:200

Nr. cadastral	Sup. masurata (mp)	Adresa imobilului
46421	321	Str. Nicolae Balcescu Nr. 33 (fost nr. 31, in acte nr. 33-35)
Cartea Funciara nr.	Cartea Funciara nr.	UAT Mun. Braila

423890


733045

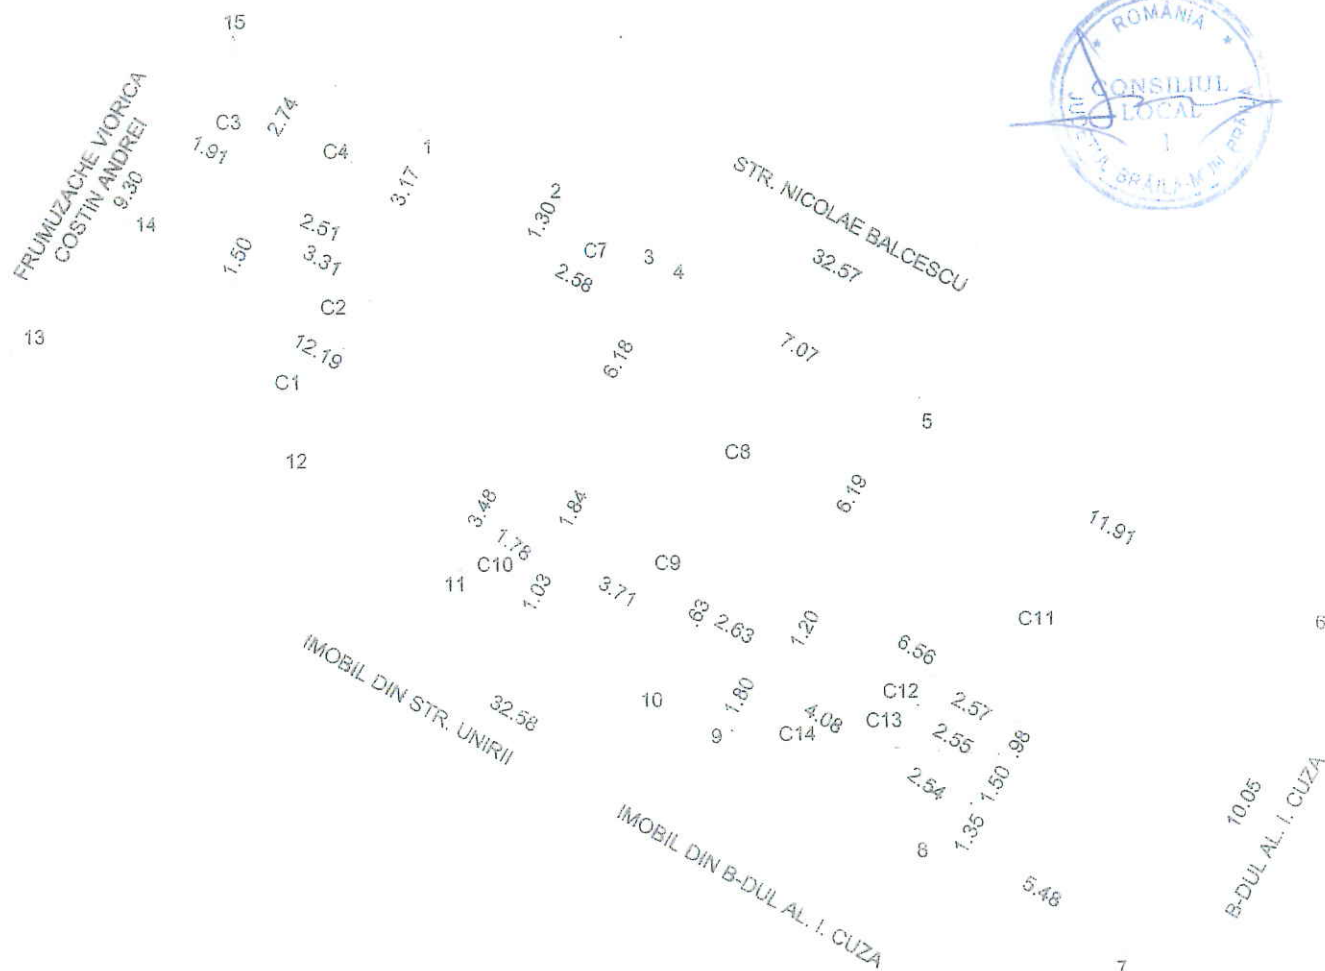

Plan de amplasament si delimitare al bunului imobil

Scara 1:200

Nr. cadastral	Sup. masurata (mp)	Adresa imobilului
397		Str. Plevna nr. 129
Cartea Funciara nr.	UAT	Braila

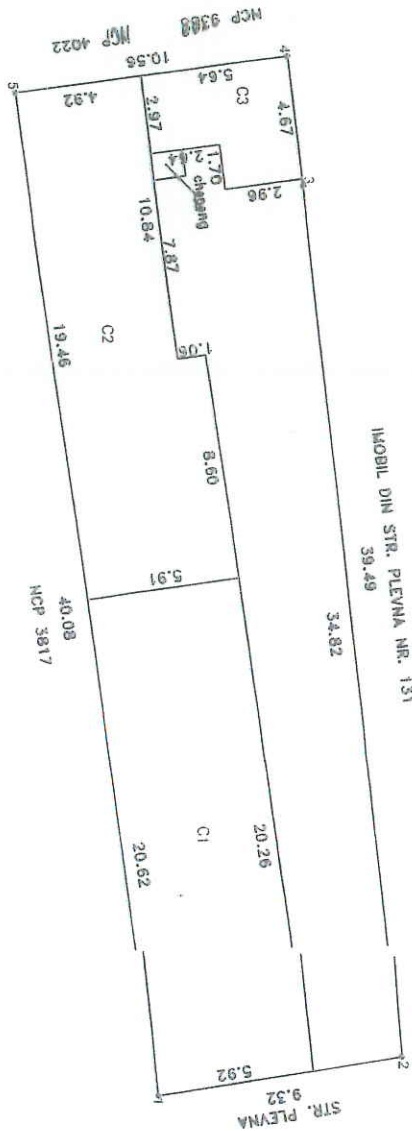

Nr.	Categ. de locuinta	Suprafata (mp)	Valoarea de inlocuire (lei)	Identificari
1	Cc	397		imobilul cu patur si constructii
TOTAL		397		

Cod	Sup. constructa la sol (mp)	Valoarea de inlocuire (lei)	Identificari
C1	121		LOCUINTA cu bucatarie, cam. de dormit, terasa cu terasa, terasa
C2	104		LOCUINTA cu bucatarie, cam. de dormit, terasa cu terasa, terasa
C3	22		IMOBIL cu terasa, terasa cu 3 camere, terasa, terasa, terasa
TOTAL	247		

Pct.	X(m)	Y(m)	Descriere
1	732653.173	423102.369	SC ROUI SURVEY SRL
2	732653.402	423191.524	
3	732619.023	423188.189	
4	732614.102	423187.613	
5	732615.435	423177.138	

Se confirma sursele de masurare inlocuirea imobilului in baza de date

Suprafata totala masurata=397 mp
Suprafata din act = 367mp


Plan de amplasament si delimitare a imobilului

Scara 1:200

Nr. cadastral	Supraf. masurata	Adresa imobilului		
	313	Bd Al I Cuza, Nr 167		
Cartea Funciara nr.		U.A.T.	BRAILA	42682

O.C.P.I. BRAILA

Nr. R.G.L.....

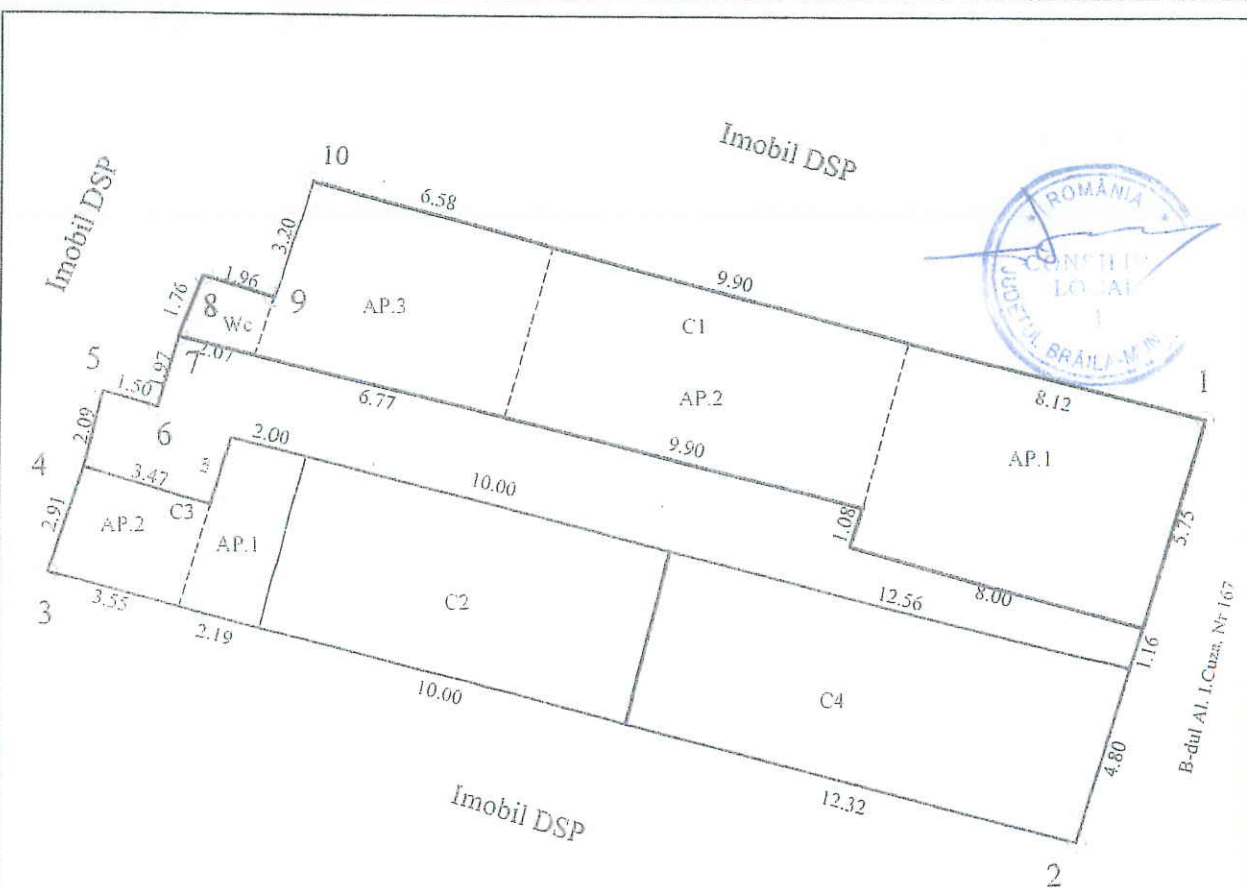

A. Date referitoare la teren

Nr. parcela	Cod grupa destinatie	Categorie de folosinta	Suprafata din masuratori	Valoare de impozitare	Mentuni
1	TDI	Cc	313		
TOTAL			313		

B. Date referitoare la constructii

Cod Constr.	Cod grupa destinatie	Denumire	Suprafata construita la sol	Valoare de impozitare	Mentuni
C1	CL	LOCUINTA	127		
C2	CL	LOCUINTA	47		
C3	CL	MAGAZIE	20		
C4	CL	LOCUINTA	59		
TOTAL			253		

Inventar de coordonate _Sistem de proiectie STEREO '70

1 Y = 423665.258 X = 732981.719
 2 Y = 423654.273 X = 732977.668
 3 Y = 423662.669 X = 732950.892
 4 Y = 423665.380 X = 732951.950
 5 Y = 423667.385 X = 732952.540
 6 Y = 423666.885 X = 732953.955
 7 Y = 423668.754 X = 732954.580
 8 Y = 423670.360 X = 732955.300
 9 Y = 423669.704 X = 732957.147
 10 Y = 423672.699 X = 732958.276

EXECUTANT

Data executiei.

Consilier

Data preluarii



SUPRAFATA TOTALA MASURATA = 313 MP

5,41.6


Plan de amplasament si delimitare al bunului imobil

Scara 1:500

Anexa 11

Nr. cadastral	Sup. masurata	Adresa imobilului
	444 mp	B-dul Al. Ioan Cuza Nr. 43 (fost Nr.41)

Cad. Braila nr.	UAT	Mun. Braila
-----------------	-----	-------------

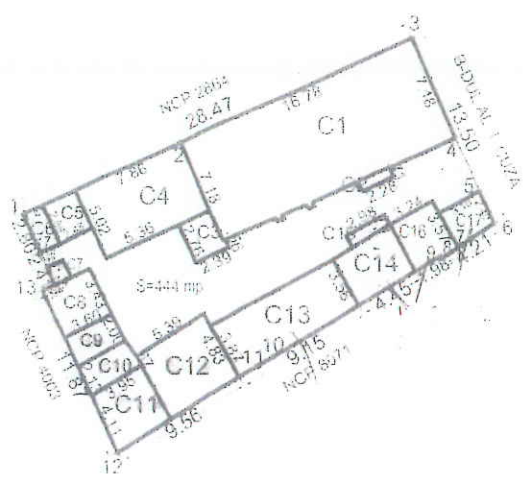


A. Date referitoare la teren			
nr.	Suprafata terenului (mp)	Natura de impozitare (lei)	Observatii
1	444	...	impozitie cu gard si constructii

B. Date referitoare la constructii			
nr.	Sup. construita la sol (mp)	Natura de impozitare (lei)	Observatii
1	121	...	locuinta
2	3	...	marhiza
3	8	...	bucatarie
4	10	...	locuinta
5	7	...	magazin
6	4	...	magazin
7	4	...	W.
8	12	...	magazin
9	8	...	anexa (bucatarie+magazin)
10	8	...	bucatarie
11	17	...	locuinta
12	24	...	locuinta
13	14	...	locuinta (partea de subteran)
14	16	...	bucatarie
15	3	...	marhiza
16	12	...	baie
17	8	...	garaj
18	324	...	

INVENTAR DE COORDONATE	
nr.	Coordonate
1	733006.86
2	733014.38
3	733014.68
4	733015.36
5	733016.27
6	733014.26
7	733016.02
8	733016.07
9	733016.60
10	733016.43
11	733016.45
12	733015.07
13	733009.98
14	733010.80
15	733010.25
16	733009.97
17	733009.57



Nr. cadastral	Suprafata masurata	Adresa imobilului
	492.00	str. Piata Poporului nr. 24
Cartea Funciara nr.		UAT Braila

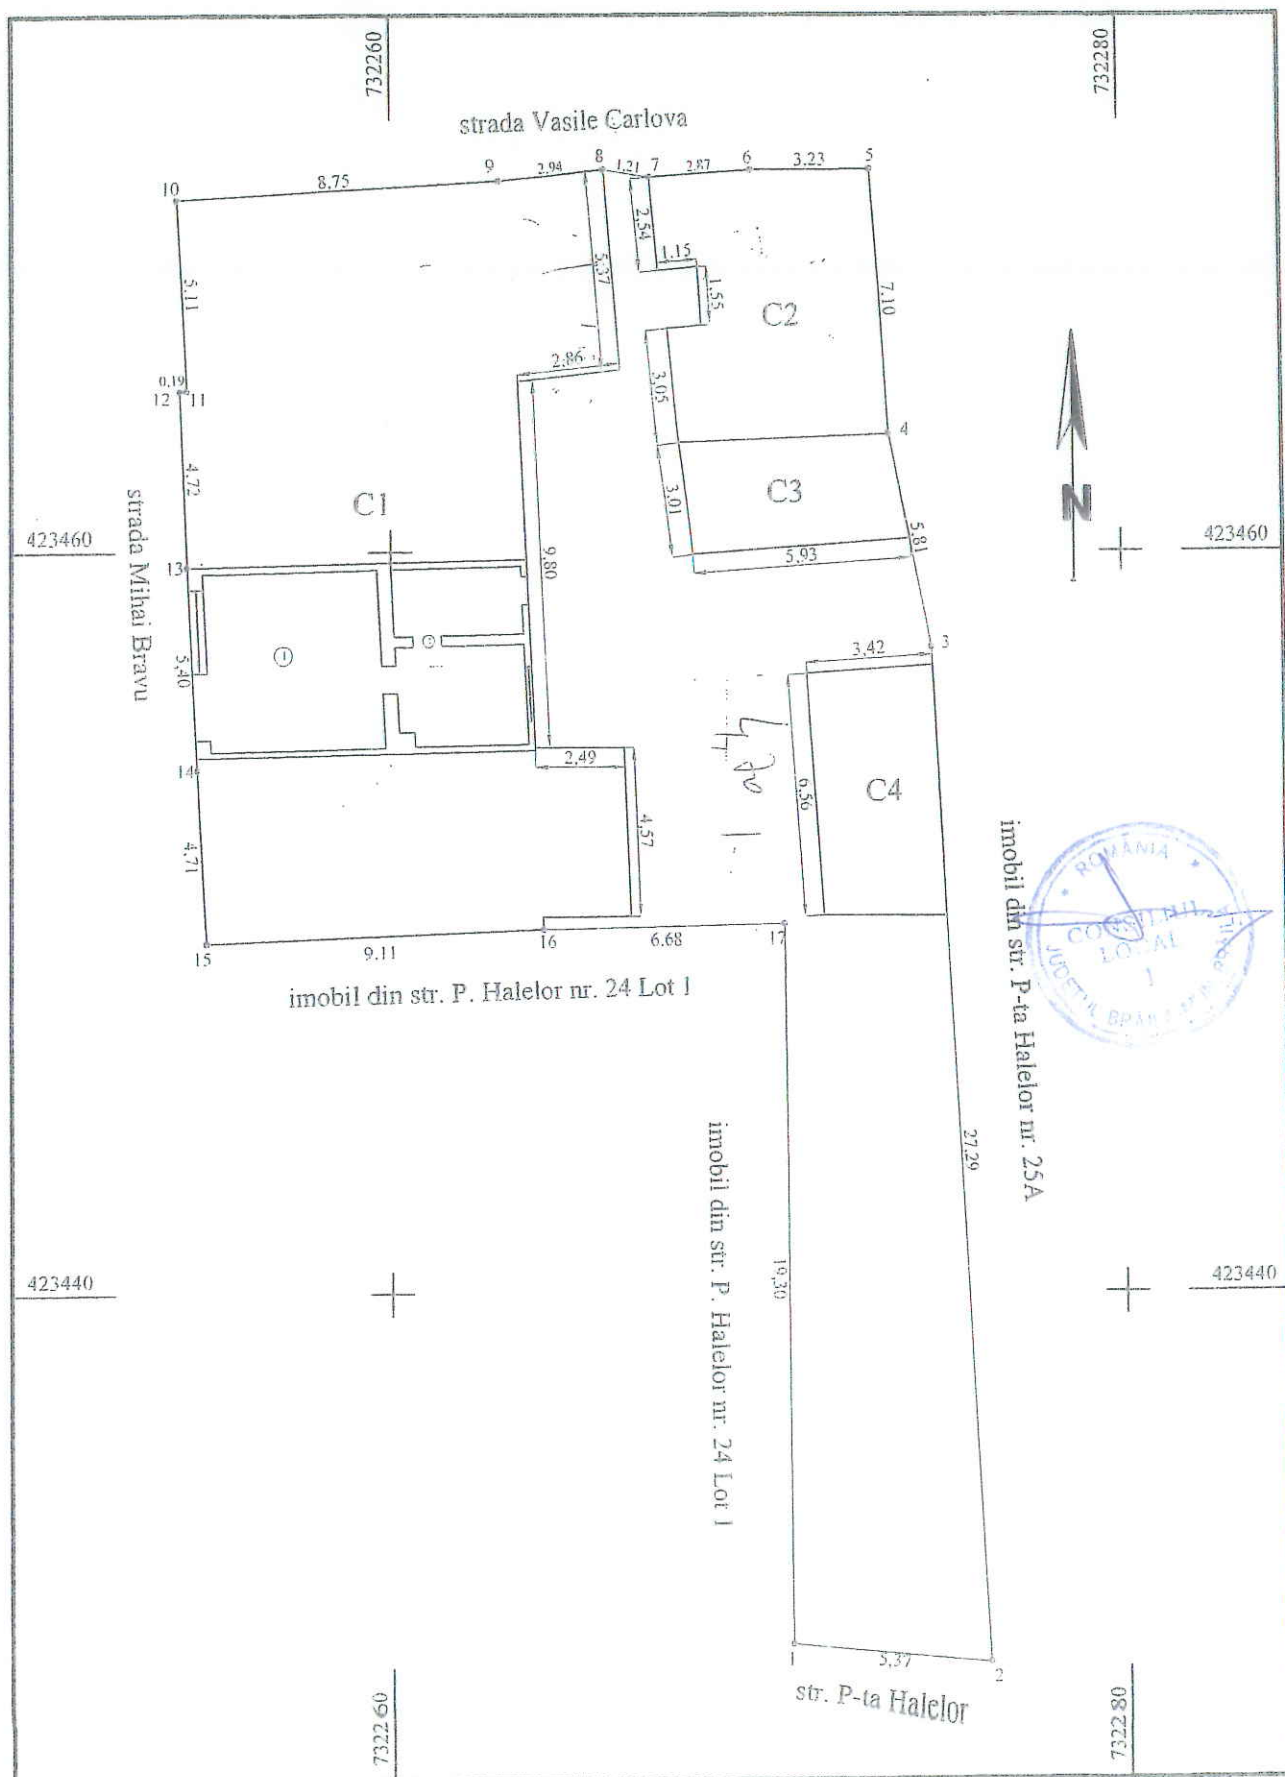


A. Date referitoare la teren				
Nr. parcela	Categoria de folosinta	Suprafata (mp)	Valoare de impozitare (lei)	Mentiuni
1	Cc	492.00	246000	limite materializate de constructii si gard lemn
Total		492.00	246000	
B. Date referitoare la constructii				
Cod constr.	Suprafata construita la sol (mp)	Valoare de impozitare (lei)	Mentiuni	
C1	209.00	146300	Supr. constr. desfasurata = 209.00mp	
C2	41.00	0	Supr. constr. desfasurata = 41.00mp	
C3	17.00	0	Supr. constr. desfasurata = 17.00mp	
C4	22.00	0	Supr. constr. desfasurata = 22.00mp	
Total	XXX	146300		
INVENTAR DE COORDONATE				
Sistem de proiectie Stereo '70				
Pct.	E (m)	N (m)	Executant, Semnatura si stampila Data: 20.02.2007 	
1	423430,67	732270,88		
2	423430,18	732276,23		
3	423457,43	732274,79		
4	423463,14	732273,66		
5	423470,22	732273,19		
6	423470,20	732269,97		
7	423470,02	732267,10		
8	423470,22	732265,83		
9	423469,91	732262,90		
10	423469,41	732254,17		
11	423464,31	732254,44		
12	423464,30	732254,25		
13	423459,58	732254,45		
14	423454,19	732254,72		
15	423449,49	732254,98		
16	423449,84	732264,07		
17	423449,97	732270,77		
Suprafata totala masurata = 492.00mp			Se confirma suprafata din masuratori si introducerea imobilului in baza de date Parafa Semnatura si data Stampila BCPI	



Nr. cadastral	Supraf.masurata	Adresa imobilului	
	338 mp	Intravilan mun. BRAILA	
		Strada :Campului Nr.96 A	
Cartea Funciara nr.		U.A.T.	BRAILA

O.C.P.I. BRAILA

Nr. R.G.I.....

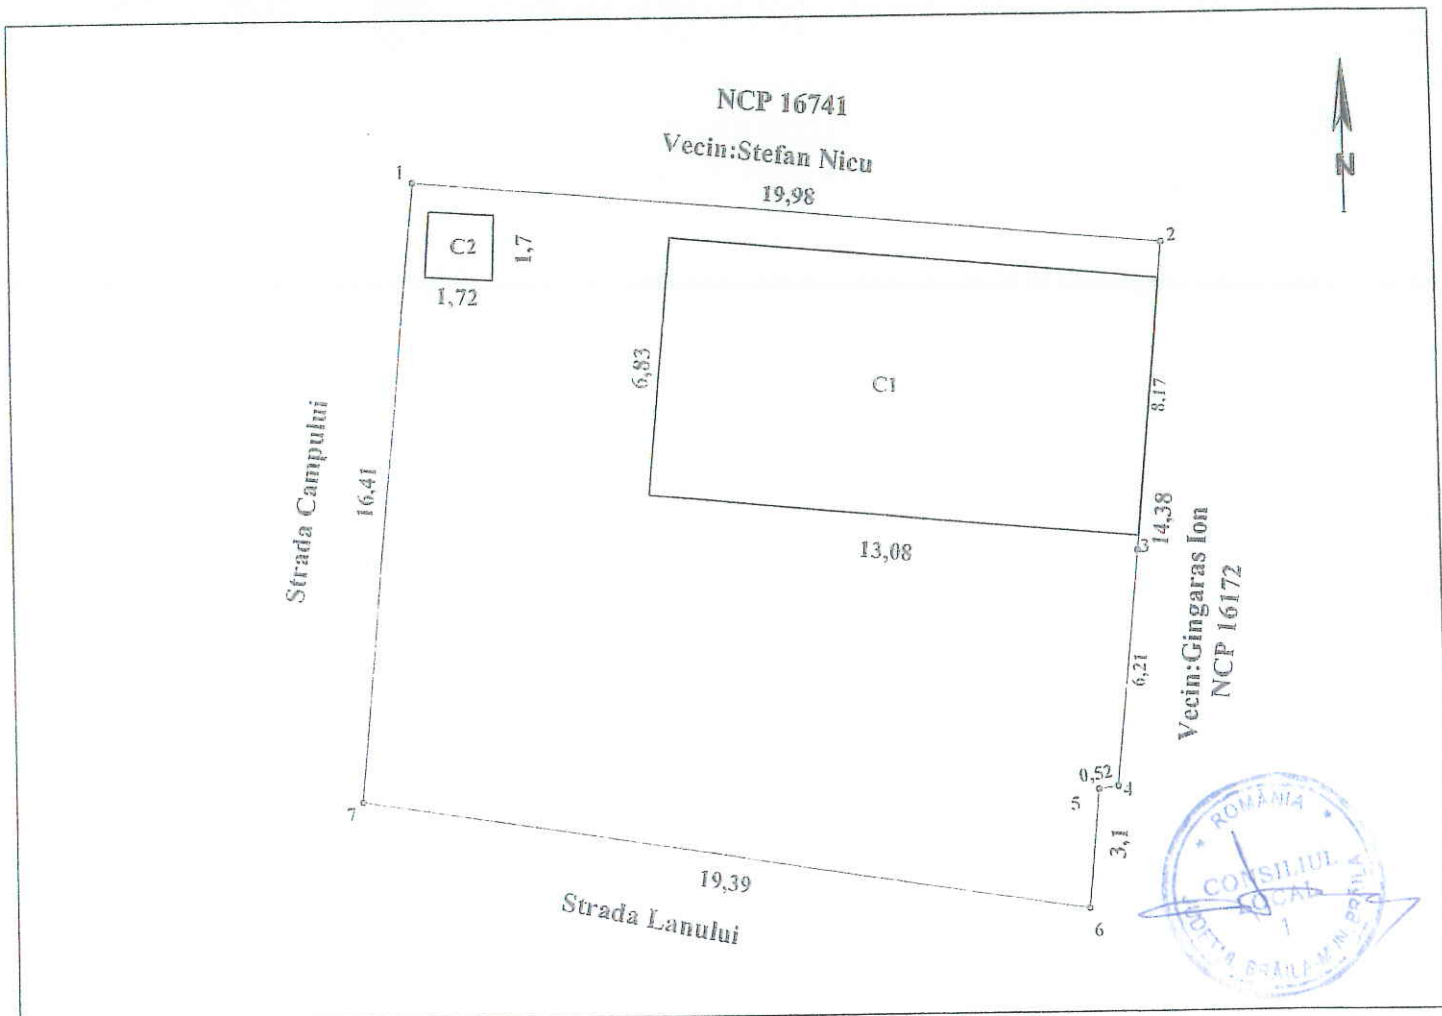

A. Date referitoare la teren

Nr. parcela	Cod grupa destinatie	Categorie de folosinta	Suprafata	Valoare de impozitare	Mentii
	TDI	CC	338		
TOTAL			338		

B. Date referitoare la constructii

Cod Constr.	Cod grupa destinatie	Denumire	Suprafata construita la sol	Valoare de impozitare	Mentii
C1	CL	Locuinta	89		
C2	CA	We	3		
TOTAL			92		

INVENTAR DE COORDONATE

Sistem de proiectie

Pct.	E (m)	N (m)
1		
2		
3		
4		
5		
6		

Suprafata totala masurata =338mp



Data: 06.02.2013

Data

Semnatūra si stampila