

ROMÂNIA
JUDEȚUL BRĂILA
MUNICIPIUL BRĂILA
CONSILIUL LOCAL MUNICIPAL BRĂILA

HOTĂRÂREA NR. 195

din 31.05.2013

Privind: Dezmembrarea imobilului - teren, în suprafață de 509,00 mp, aparținând domeniului privat al Municipiului Brăila, situat în Brăila, str. Mercur nr. 37.

CONSILIUL LOCAL MUNICIPAL BRAILA

La inițiativa Primarului Municipiului Brăila;

Având în vedere referatul de aprobare al inițiatorului, raportul comun de specialitate al Direcției Patrimoniu și Direcției Juridic Contencios Administrație Publică Locală, precum și raportul comisiei de specialitate nr. 2 din cadrul C.L.M Brăila;

În conformitate cu prevederile art. 555 din Codul Civil, art. 4 din Legea nr.213/1998 privind bunurile proprietate publică, cu modificările și completările ulterioare, Legii nr. 7/1996, republicată, cu modificările și completările aduse prin Legea nr.33/2012;

În baza art. 36 alin. (2) lit. c) din Legea nr. 215/2001, republicată, cu modificările și completările ulterioare;

În temeiul art. 45 alin. (3), coroborat cu art. 115 alin. (1) lit. b) din Legea nr.215/2001 privind administrația publică locală, republicată, cu modificările și completările ulterioare;

H O T Ă R Ă S T E :

Art.1 Se aprobă dezmembrarea imobilului - teren în suprafață de **509,00 mp** aparținând domeniului privat al Municipiului Brăila, situat în Brăila, str. Mercur nr. 37, înscris în Cartea Funciară, după cum urmează:


- terenul situat în Brăila, str. Mercur nr. 37, în suprafață totală de 509,00 mp cu număr cadastral 70863 se dezmembrează prin formarea lotului 1, în suprafață de 300,00 mp, număr cadastral 82651, respectiv a lotului 2, în suprafață de 209,00 mp număr cadastral 82652, conform documentației de dezmembrare avizată de O.C.P.I. Brăila, **anexa**, parte integrantă din prezenta hotărâre.

Art.2 Se împuternicește Primarul Municipiului Brăila, domnul Aurel Gabrie Simionescu să semneze actul de dezmembrare în formă autentică la un nota public, personal sau prin mandatar.

Art.3 Prezenta hotărâre va fi dusă la îndeplinire de Primarul Municipiului Brăila, prin Direcția Patrimoniu și Direcția Juridic Contencios Administrație Publică Locală, iar Secretarul Municipiului Brăila o va comunica celor interesați.

PREȘEDINTE DE ȘEDINȚĂ,

COSTIN IULIAN SORIN

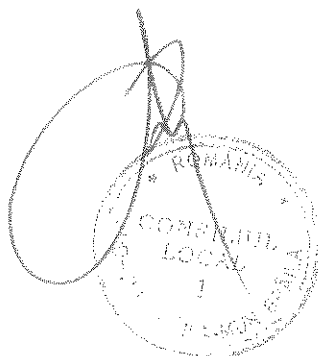

CONTRASEMNEAZĂ
p. SECRETAR,

DRĂGAN ION

A handwritten signature in black ink, corresponding to the name Drăgan Ion.



PLAN DE AMPLASAMENT SI DELIMITARE A IMOBILULUI
CU PROPUNEREA DE DEZLIPIRE

SCARA 1 : 500

15044 / 10. APR. 2013

Nr. cadastral	Suprafata masurata	Adresa imobilului
11518	509	STRADA MERCUR, NR.37A

Cartea Funciara nr.	70863	UAT:	BRAILA
---------------------	-------	------	--------

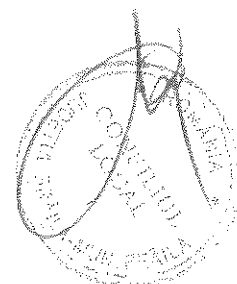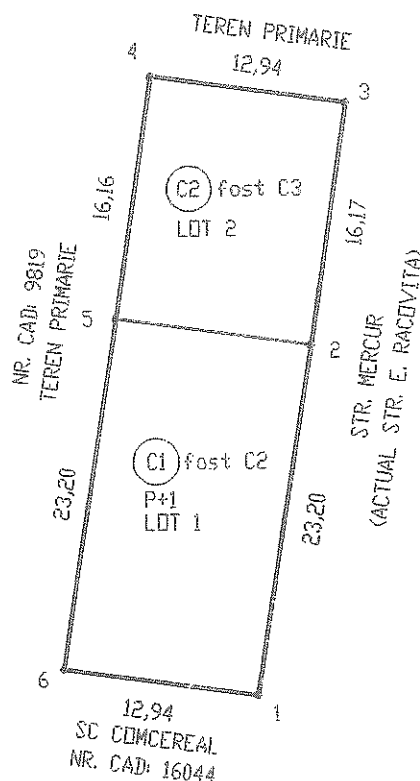


Situatia actuala (inainte de dezlipire)					Situatia viitoare (dupa dezlipire)			
Nr. cad.	Suprafata (mp)	Suprafata acte (mp)	Categoria de folosinta	Descrierea imobilului	Nr. cad.	Suprafata (mp)	Categ. de folosinta	Descrierea imobilului
11518	509	509	CC	TEREN INTRAVILAN	82651	300	CC - LOT 1	TEREN INTRAVILAN
					82602	209	CC - LOT 2	TEREN INTRAVILAN
Total	509	509				509		

[Signature]

Executant,
Sennatura si stampila
Data
Se confirma suprafata din masuratori si
introducerea imobilului in baza de date
Parafa
Sennatura si data
Stampila BCPI

**PLAN DE AMPLASAMENT SI DELIMITARE AL
BUNULUI IMOBIL
Scara 1:200**

Nr. cadastral: <u>22611</u>	Suprafata masurata	Adresa Imobilului	D.C.P.I. BRAILA
	300	STR MERCUR NR.37A LOT1	Nr. R.G.I. <u>15044</u>
Cartea Funciara nr.		UAT Braila, Braila	10. APR. 2013

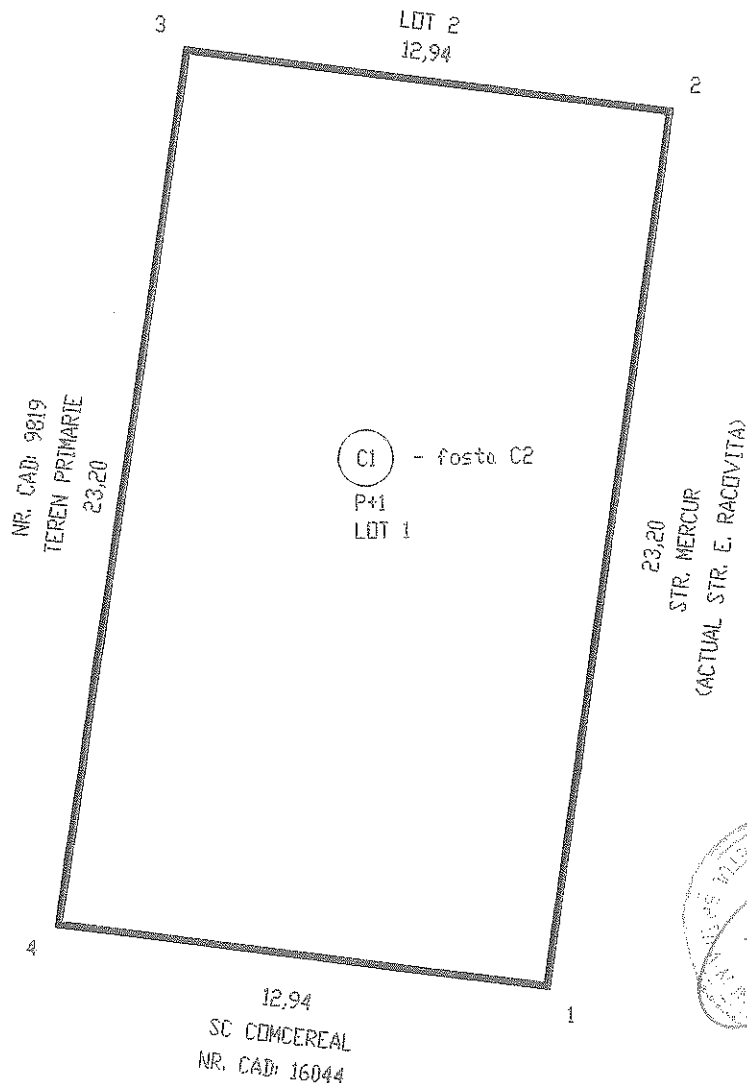

A. Date referitoare la teren				
Nr. Parcela	Categoria de folosinta	Suprafata	Valoare de impozitare	Mentii
1	CC	300		Inprejurire: constructie
TOTAL:		300		
B. Date referitoare la constructii				
Cod Constructie	Suprafata construita la sol(m ²)	Valoare de impozitare	Mentii	
C1	300		MAGAZIE - Construita din caramida, acoperita cu tabla (fosta	
TOTAL		300		
INVENTAR DE COORDONATE				
sistem de proiectie: STEREO 1970				
PCT I	Y	X		
1	733943.26	423980.34		
2	733946.90	424003.25		
3	733934.09	424003.07		
4	733930.45	423982.16		
5	733943.26	423980.34		
			Executant,	
			VLAS CATALIN	
				Se confirma suprafata din masuratori si Introducerea imobilului in baza de date


Executant,

VLAS CATALIN

Se confirma suprafata din masuratori si
Introducerea imobilului in baza de date

**PLAN DE AMPLASAMENT SI DELIMITARE AL
BUNULUI IMOBIL
Scara 1:200**

Nr. Cadastral: 2612	Suprafata masurata	Adresa Imobilului	D.C.P.I. BRAILA
	209	STR. MERCUR NR.37A LOT2	Nr. R.G.I. 15044/ 10. APR. 2013
Cartea Funciara nr.		UAT Braila, Braila	

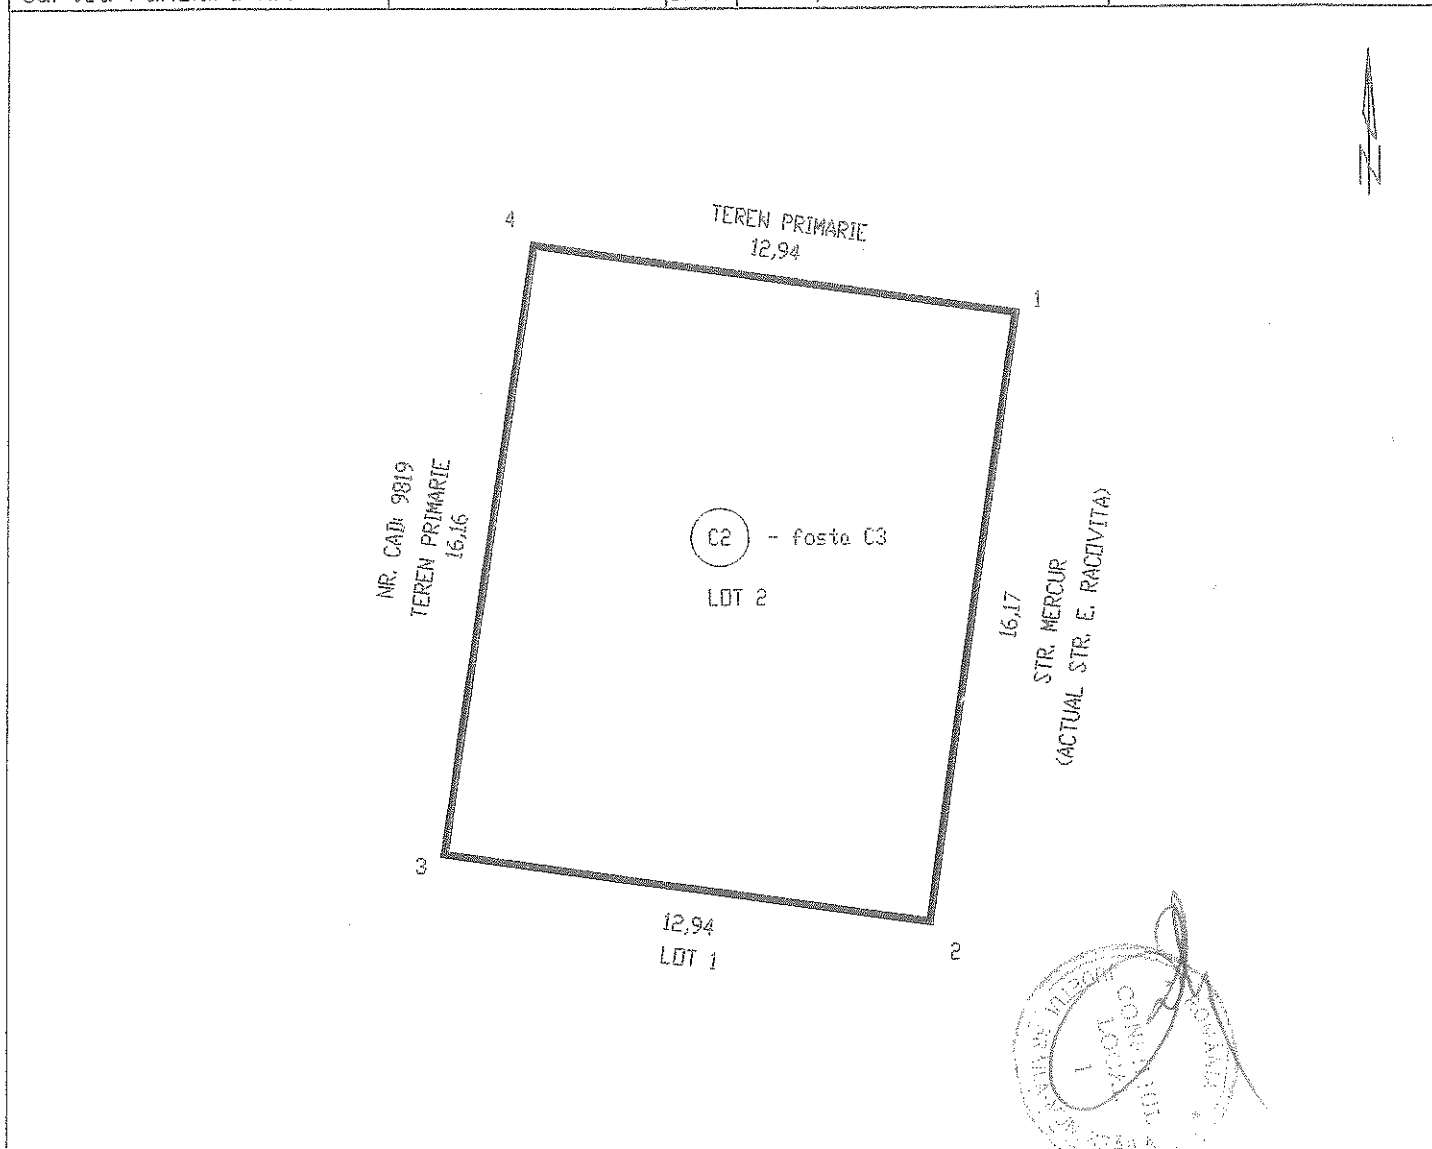

A. Date referitoare la teren				
Nr. Parcela	Categoria de folosinta	Suprafata	Valoare de impozitare	Mentii
1	CC	209		Imprejurare constructie
TOTAL:		209		
B. Date referitoare la constructii				
Cod Constructie	Suprafata construita la sol (mp)	Valoare de impozitare	Mentii	
C2	209		MAGAZIE - Constructa din ceramida, acoperita cu tabla (fosta C3)	
TOTAL		209		
INVENTAR DE COORDONATE				
sistem de proiectie: STEREO 1970				
PCT	Y	X		
1	733949.25	424019.25		
2	733946.90	424003.25		
3	733934.09	424005.07		
4	733936.44	424021.06		
5	733949.25	424019.25		
Executant,				
VLAS CATALIN				
			Se confirma suprafata din masuratori si Introducerea imobilului in baza de date	