

ROMÂNIA
JUDEȚUL BRĂILA
MUNICIPIUL BRĂILA
CONSILIUL LOCAL MUNICIPAL BRĂILA

HOTARAREA NR. 298

din 30.08.2013

Privind: Concesionarea prin încredințare directă a terenului în suprafață de **45,00 mp**, aparținând domeniului privat al Municipiului Brăila, indiviz din terenul în suprafață de 379,00 mp, situat în Brăila, str. Rahovei nr. 316, NCP 5751, solicitantei **PLOPEANU RODICA**, teren pe care sunt amplasate construcțiile C1, C2, C3, C4, C5 și C6, proprietatea acesteia.

CONSILIUL LOCAL MUNICIPAL BRAILA

La inițiativa Primarului Municipiului Brăila;

Având în vedere referatul de aprobare al inițiatorului, precum și cererea înregistrată sub nr. 21861/21.05.2013, prin care numita Plopeanu Rodica solicită concesionarea terenului în suprafață de 45,00 mp, situat în Brăila str. Rahovei nr. 316;

Văzând raportul comun de specialitate al Direcției Patrimoniu și Direcției Juridic Contencios Administrație Publică Locală, precum și raportul comisiei de specialitate nr. 2 din cadrul C.L.M. Brăila;

În conformitate cu prevederile art. 4 din Legea nr. 213/1998 privind bunurile proprietate publică, cu modificările și completările ulterioare, Legea nr. 50/1991 privind autorizarea executării lucrărilor de construcții, republicată, cu modificările și completările ulterioare, H.C.L.M. nr. 139/1997, cu modificările și completările ulterioare și H.C.L.M. nr. 51/27.02.2009 completată prin H.C.L.M. nr.210/26.06.2013, anexa 1.51, poz.2 și H.C.L.M. Brăila nr. 212/2009;

În baza art. 36 alin. (1) și (2) lit. c), alin. (5) lit. b) și art. 123 alin. (1) din Legea nr. 215/2001, republicată, cu modificările și completările ulterioare;

În temeiul art. 45 alin. (1) și (3), coroborat cu art. 115 alin. (1) lit. b) din Legea nr. 215/2001 privind administrația publică locală, republicată, cu modificările și completările ulterioare;

HOTARASTE :

Art.1 Concesionarea prin încredințare directă, pe o perioadă de **49 ani**, a terenului în suprafață de **45,00 mp**, aparținând domeniului privat al Municipiului Brăila, indiviz din terenul în suprafață de 379,00 mp, situat în Brăila, str. Rahovei nr. 316, NCP 5751, solicitantei **PLOPEANU RODICA**, teren pe care sunt amplasate construcțiile C1, C2, C3, C4, C5 și C6, proprietatea acesteia.

Art.2 Terenul ce se concesionează face parte din lotul ce se identifică în schița anexată, parte integrantă din prezenta hotărâre.


Art.3 Redevența se calculează conform prevederilor H.C.L.M. nr.139/1997 cu modificările și completările ulterioare.

Art.4 Beneficiarul concesiunii are obligația să respecte prevederile H.C.L.M. Brăila nr. 76/28.02.2013 referitoare la „Ameliorarea confortului urban prin plantarea de arbori de către beneficiarii terenurilor aflate în proprietatea Municipiului Brăila”, obligație ce va fi prevăzută în contractul de concesiune.

Art.5 Prezenta hotărâre va fi dusă la îndeplinire de Primarul Municipiului Brăila, prin Direcția Patrimoniu și Direcția Finanțelor Publice Locale, iar Secretarul Municipiului Brăila o va comunica celor interesați.

PREȘEDINTE DE ȘEDINȚĂ,

DUMITRU FLORIN

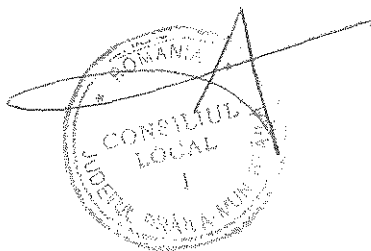

**CONTRASEMNEAZĂ
p. SECRETAR,**

DRĂGAN ION

A handwritten signature in blue ink, appearing to read "DRĂGAN ION".

PLAN DE DELIMITARE A BUNULUI IMOBIL


Judetul : Braila

Teritoriul administrativ : Braila

Cod SIRUTA : 42682


Adresa imobilului: municipiul Braila, strada Rahovei nr. 316

SCARA 1:200

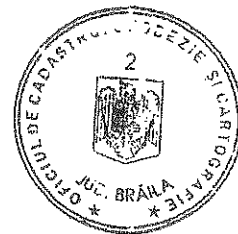


ONCGC
OFICIUL JUDEȚEAN DE
CADASTRU, GEODEZIE ȘI
CARTOGRAFIE BRĂILA
Nr. Inreg. 7174 data 08 OCT 2001
VERIFICAT ȘI RECEPȚIONAT

Inspector
Oficiul Județean de Cadastru, Geodezie și Cartografie
BRĂILA
Ing. Cristian TRUFAȘ
Inspector de apertitate

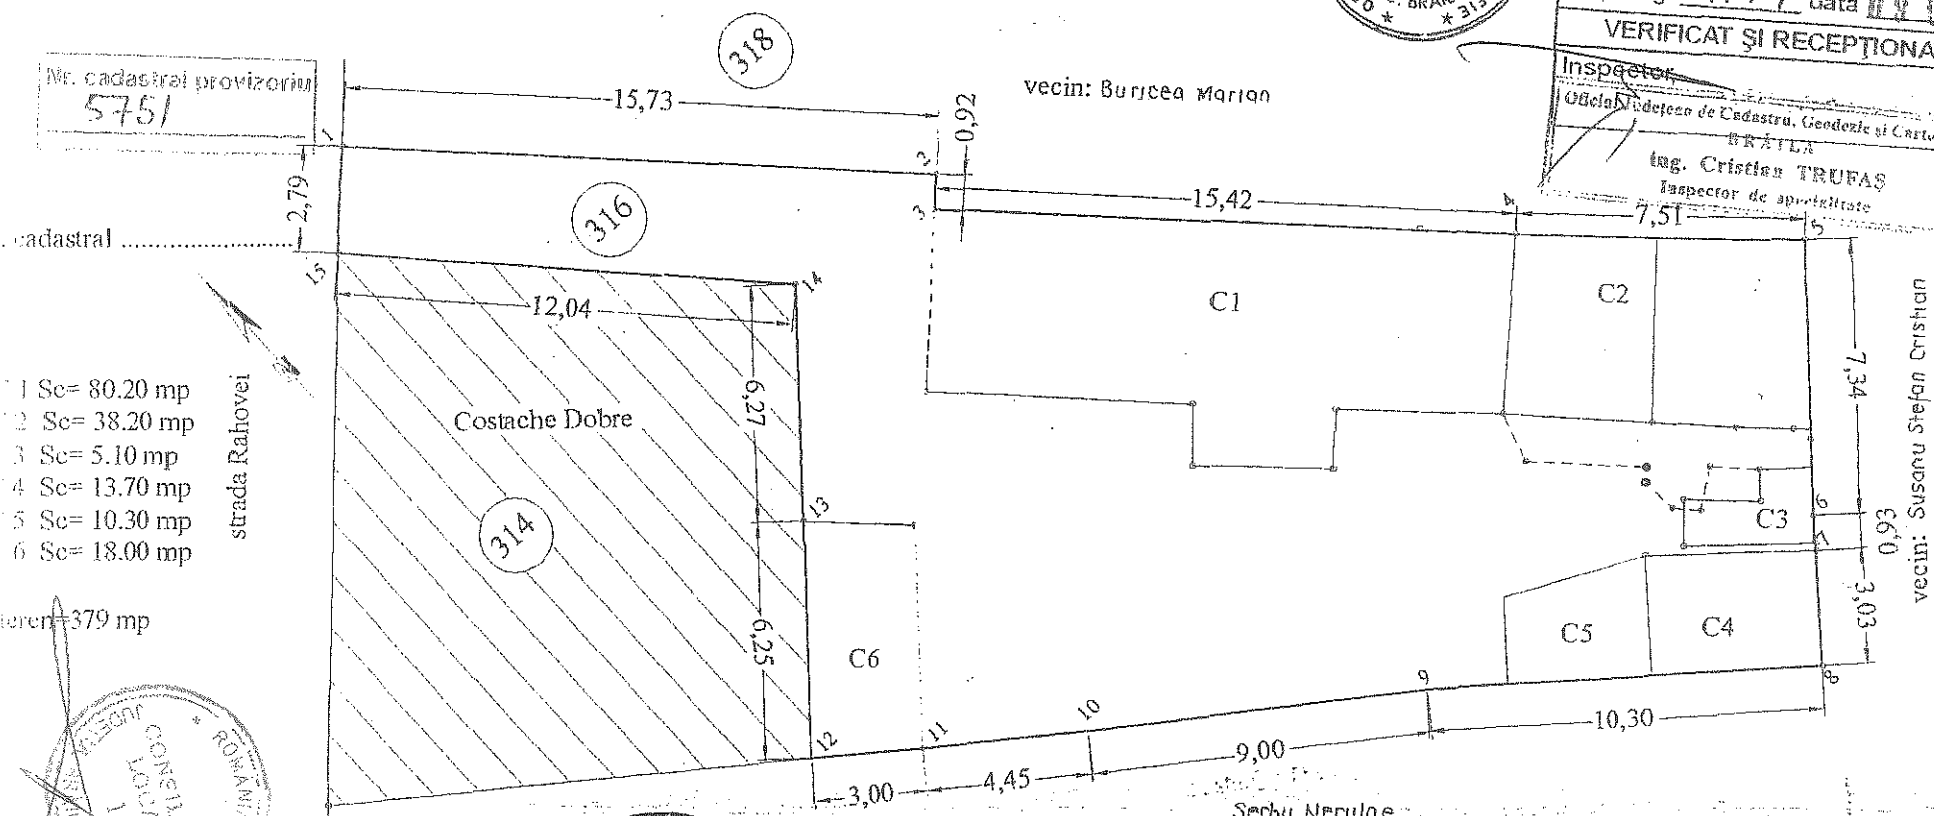


- 1 Sc= 80.20 mp
- 2 Sc= 38.20 mp
- 3 Sc= 5.10 mp
- 4 Sc= 13.70 mp
- 5 Sc= 10.30 mp
- 6 Sc= 18.00 mp

teren=379 mp

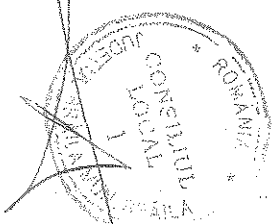

Numele si prenumele executantului : tehn
Semnatura si stampila

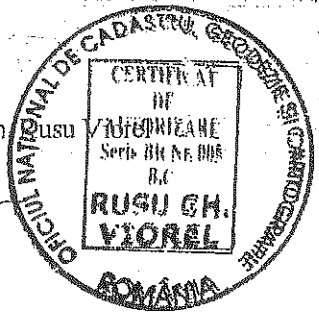

Data : 08.10.2001