

ROMÂNIA
JUDEȚUL BRĂILA
MUNICIPIUL BRĂILA
CONSILIUL LOCAL MUNICIPAL BRĂILA

HOTĂRĂREA NR. 289

din 30.08.2013

Privind: Scoaterea la licitație publică, în vederea închirierii, a terenului în suprafață de **24 mp**, teren ce aparține domeniului public al Municipiului Brăila, situat în Brăila, str. Școlilor lângă blocul M1, în vederea amplasării unei construcții provizorii cu destinația de spațiu comercial.

CONSILIUL LOCAL MUNICIPAL BRAILA

La inițiativa Primarului Municipiului Brăila;

Având în vedere referatul de aprobare al inițiatorului și cererea nr. 6512/13.02.2013 a domnului Bordei Valentin, reprezentant al S.C. PATYSPOT S.R.L.;

Văzând raportul comun de specialitate al Direcției Patrimoniu și Direcției Juridic Contencios Administrație Publică Locală, precum și raportul comisiei de specialitate nr. 2 din cadrul C.L.M. Brăila;

În conformitate cu prevederile art. 14 din Legea nr. 213/1998 privind bunurile proprietate publică, cu modificările și completările ulterioare, Legii nr.50/1991 privind autorizarea executării lucrărilor de construcții, republicată, cu modificările și completările ulterioare;

În baza art. 36 alin. (1) și (2) lit. c), alin. (5) lit. a) și art. 123 din Legea nr.215/2001, republicată, cu modificările și completările ulterioare;

În temeiul art. 45 alin. (1) și (3) coroborat cu art. 115 alin. (1) lit. b) din Legea nr. 215/2001 privind administrația publică locală, republicată, cu modificările și completările ulterioare.

H O T Ă R Ă S T E :

Art.1: Se aprobă scoaterea la licitație publică, în vederea închirierii, pe o perioada de **3 ani**, a terenului în suprafață de **24 mp**, teren ce aparține domeniului public al Municipiului Brăila, situat în Brăila, str. Școlilor lângă blocul M1, în vederea amplasării unei construcții provizorii cu destinația de spațiu comercial.


Art.2: Terenul prevăzut la art. 1 se identifică în planul de amplasament și delimitare a bunului imobil, conform anexei, parte integrantă din prezenta hotărâre.

Art.3: Prețul de pornire la licitație se calculează conform prevederilor H.C.L.M. nr. 139/1997, cu modificările și completările ulterioare.

Art.4: Prezenta hotărâre va fi dusă la îndeplinire de Primarul Municipiului Brăila, prin Direcția Patrimoniu și Direcția Finanțelor Publice Locale, iar Secretarul Municipiului Brăila o va comunica celor interesați.


PREȘEDINTE DE ȘEDINȚĂ,

DUMITRU FLORIN

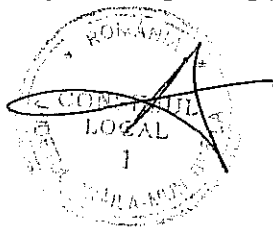

CONTRASEMNEAZĂ
p. SECRETAR,

DRĂGAN ION

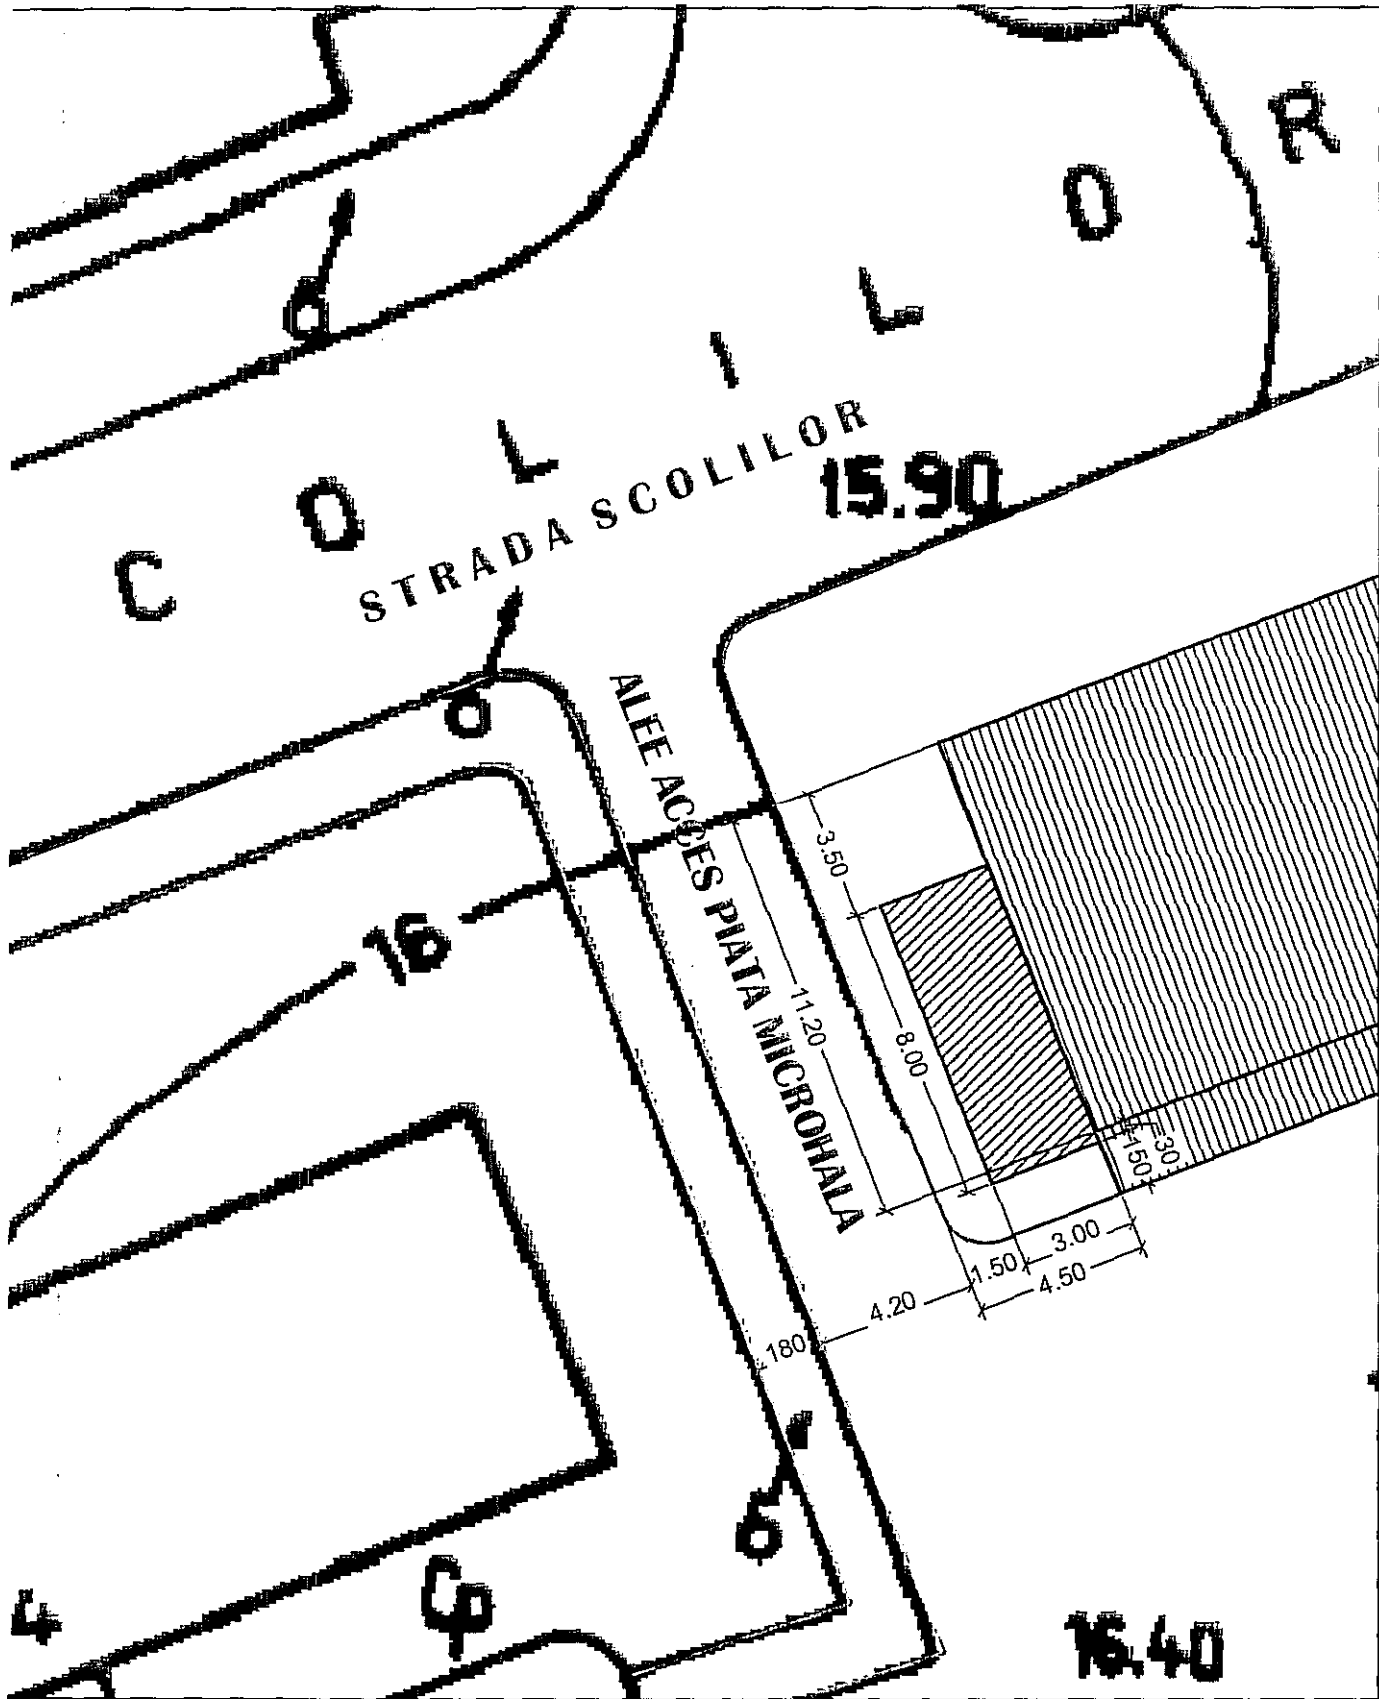

PLAN DE SITUATIE
SCARA 1:500



MODUL COMERCIAL - PROPUIS SPRE AMPLASARE
Steren soliciat a se ocupa temporar - 24,00 mp



BLOC "M2" - LOCUINTE COLECTIVE CU SP. COMERCIALE LA PARTER



EXTINDERE EXISTENTA - SPATIU COMERCIAL LA PARTERUL BLOCULUI "M2"

