

ROMÂNIA
JUDEȚUL BRĂILA
MUNICIPIUL BRĂILA
CONSILIUL LOCAL MUNICIPAL BRĂILA

HOTARAREA NR. 392

din 21.11.2013

Privind: Completarea *H.C.L.M. Brăila nr. 51/27.02.2009* referitoare la „Atestarea apartenenței la domeniul privat al Municipiului Brăila, a unor imobile, în vederea înscrierii acestora în cartea funciară”.

CONSILIUL LOCAL MUNICIPAL BRAILA

La inițiativa Primarului Municipiului Brăila;

Având în vedere referatul de aprobare al inițiatorului, rapoartele de specialitate ale Direcției Patrimoniu și Serviciului de Utilitate Publică de Administrare a Fondului Locativ și a Cimitirelor, precum și rapoartele comisiilor de specialitate nr. 1, 2 și 5 din cadrul C.L.M. Brăila;

În conformitate cu prevederile art. 22 alin. (2) din Legea nr. 50/1991, privind autorizarea executării lucrărilor de construcții, republicată, cu modificările și completările ulterioare, Legea nr. 7/1996, legea cadastrului și a publicității imobiliare, republicată, cu modificările și completările ulterioare, art.4 din Legea nr. 213/1998 privind bunurile proprietate publică, cu modificările și completările ulterioare, art. 20 alin. (1) lit. e) din Legea nr. 273/2006 – privind finanțele publice locale, cu modificările și completările ulterioare și H.C.L.M. Brăila nr. 139/1997, cu modificările și completările ulterioare;

În baza art. 36 alin. (1) și (2) lit. c), alin. (5), lit. b) și art. 123 alin. (1) din Legea nr. 215/2001, republicată, cu modificările și completările ulterioare;

În temeiul art. 45 alin. (1) și (3) coroborat cu art. 115 alin. (1) lit. b) din Legea nr. 215/2001 privind administrația publică locală, republicată, cu modificările și completările ulterioare;

HOTARASTE:

Art.1 Se completează anexele nr. 1 și 5 din H.C.L.M. Brăila nr. 51/27.02.2009, cu pozițiile prevăzute în *anexele nr. 1.56 și 5.49*, părți integrante din prezenta hotărâre.


Art.2 Imobilele prevăzute la art. 1, se identifică în planurile de situație anexate, părți integrante din prezenta hotărâre.

Art.3 Celelalte prevederi din H.C.L.M. Brăila nr. 51/27.02.2009, rămân neschimbate.

Art.4 Prezenta hotărâre va fi dusă la îndeplinire de Primarul Municipiului Brăila, prin Direcția Patrimoniu, Serviciul de Utilitate Publică de Administrare a Fondului Locativ și a Cimitirelor și Direcția Finanțelor Publice Locale, iar Secretarul Municipiului Brăila o va comunica celor interesați.

PREȘEDINTE DE ȘEDINȚĂ,

HAGIU CĂTĂLIN

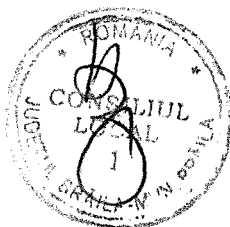

**CONTRASEMNEAZĂ
p. SECRETAR,**

DRĂGAN ION

ANEXA NR. 1. 56
la H.C.L.M. nr. 392/21.11.2013


TERENURI CE URMEAZĂ A FI ANALIZATE ÎN VEDEREA CONCESIONĂRII

Nr. Crt.	Teren situat în Municipiul Brăila	Suprafață teren (mp)	Numărul cererii și numele și prenumele/denumirea solicitantului
1	Str. Borzești nr.18	55,50	22577/27.07.2013 – Ciută Mitică și Rodica
2	Str. Maramureș nr.59 A (fostă Str. Maramureș c/c Șos. Baldovinești)	201	37574/25.09.2013 – Stan Virgil
3	Str. Cazasului nr.124	373	40543/22.10.2013 – DJCAPL
4	Str. Cazasului nr.134	232	40543/22.10.2013 – DJCAPL
5	Str. Someș nr.15	76 indiviz din 516,60	42237/22.10.2013 – Ceauș Nicolae
6	Str. George Coșbuc nr.41 bis	13	44174/29.10.2013 – Pavel Ion
7	Str. Grigore Alexandrescu nr.132	77	39841/10.10.2013 – Gheorghe Marioara
8	Str. Cazasului nr.9	73	30769/30.07.2013 – Rotaru Mariana

Notă: Se anulează poziția 2 din Anexa nr.1.30 la H.C.L.M. nr. 282/31.08.2011 și se înlocuiește cu poz. 1 din prezenta anexă.

PREȘEDINTE DE ȘEDINȚĂ,

HAGIU CĂTĂLIN

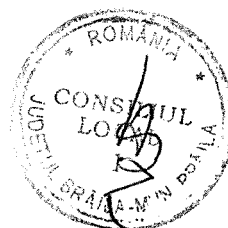

ANEXA NR. 5. 49
la H.C.L.M. nr. 392/21.11.2013

IMOBILE FORMATE DIN TEREN ȘI CONSTRUCȚII A CĂROR APARTENENȚĂ SE
ATESTĂ LA DOMENIUL PRIVAT AL MUNICIPIULUI BRĂILA


Nr. crt	Adresa imobilului	Suprafață teren (mp)	Suprafață construcții (mp)
1	Aleea Cocorilor nr.12, bl.E4, sc.1, ap.52, parter		34,97 mp
2	Str. Brașoveni nr.25-27	92,69 indiviz din 162	Ap.2 din construcția C1- 11 mp indiviz din 61 mp C3- 16
3	Str. Rahova nr.186	475	C1-174 C2-7 C3-13 C4-38 C5-7
4	Str.Grivița nr.214	613,91 indiviz din 819	C2-37 C3-19 C4-19 C6-20 C7-52 C9-373 C10-7
5	Str. Plevna nr.247	399,84 indiviz din 548,8	C1-200,01 C2-1,33 C3-3,20 C4-116,84 C5-4,45 C7-42,33 C8-6,47 C9-6,57



PREȘEDINTE DE ȘEDINȚĂ,

HAGIU CĂTĂLIN

Nr. cadastral:	Suprafata masurata	Adresa Imobilului	O.C.P.I. BRAILA
	218	Str. Borzesti nr. 18	
Nr. R.G.I.....			
Cartea Funciara nr.		UAT	Braila

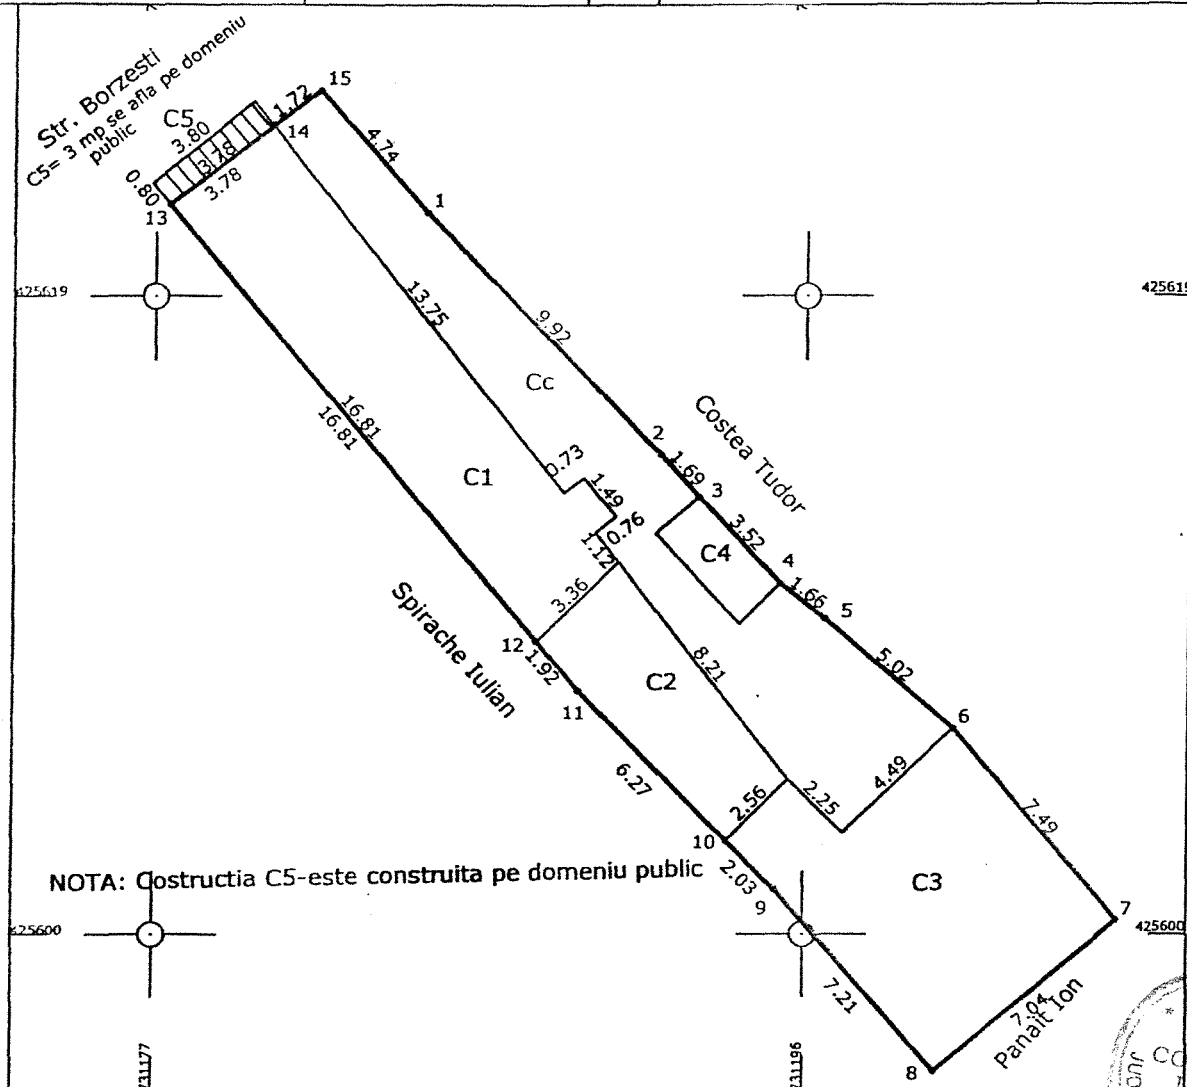


A. Date referitoare la teren

Nr. Parcela	Categoria de folosinta	Suprafata	Valoare de impozitare	Mentiuni
1	CC	218		N-gard beton,E- constructie,S- constructie,V-gard fier,constructie

TOTAL: 218

B. Date referitoare la constructii

Cod Constructie	Suprafata construita la sol(mp)	Valoare de impozitare	Mentiuni
C1	60		LOCUINTA-4 camere,2 bucatarii,1 baie si magazie-chirpici,tabla
C2	25		Anexa - fara autorizatie
C3	57		Anexa- fara autorizatie
C4	6		Anexa- fara autorizatie
TOTAL	148		

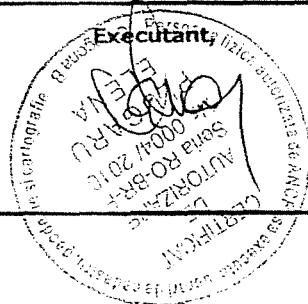


Se confirma suprafata din masuratori si

Introducerea imobilului in baza de date

suprafata din acte: 162.10 mp

Nr. cadastral	Suprafata masurata	Adresa imobilului
	201	Str. Maramures colt cu sos. Baldovinesti
Cartea Funciara nr.	UAT	Braila

O.C.P.I. BRAILA
Nr. R.G.I.....

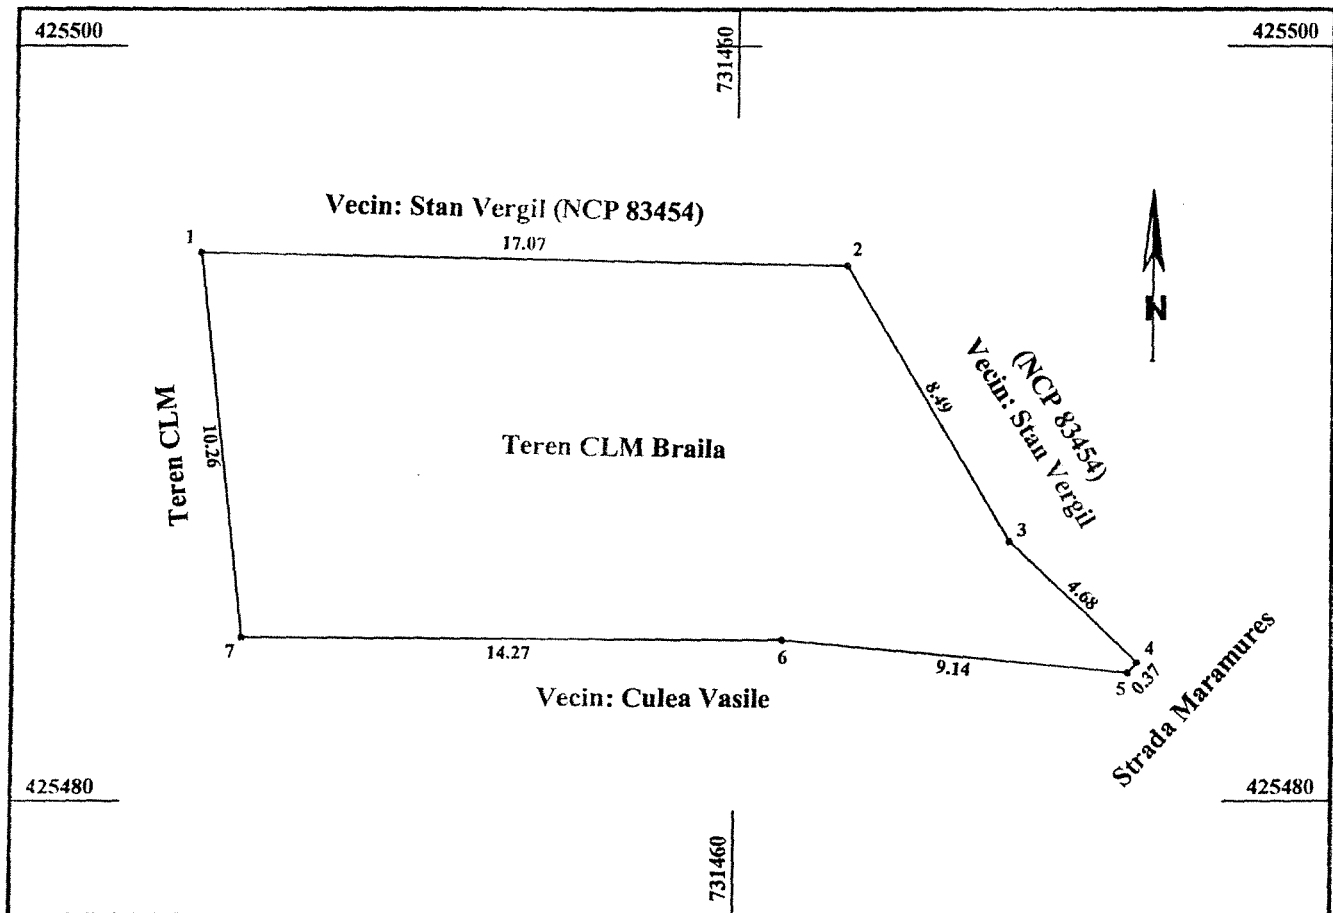

A. Date referitoare la teren				
Nr. parcela	Categoria de folosinta	Suprafata (mp)	Mentiuni	
1	Cc	201	Inprejmuit la N-nematerializat, E-gard tabla,	
	Total	201	S-gard tabla, V- gard plasa	
B. Date referitoare la constructii				
Cod Constr.	Cod grupa destinatie	Denumire	Suprafata constr la sol	Mentiuni

INVENTAR DE COORDONATE		
Pct.	E (m)	N (m)
1	425494.60	731445.84
2	425494.25	731462.91
3	425486.94	731467.21
4	425483.71	731470.60
5	425483.43	731470.35
6	425484.32	731461.25
7	425484.40	731446.99

Suprafata din masuratori = 201 mp	Executant, <i>[Signature]</i> Data: Septembrie 2013 Parafa Semnatura si data
-----------------------------------	---

CERTIFICAT DE AUTORIZARE

Seria RO-B-F Nr. 0486

PERLEA STEFAN

CATEGORIA D


Catre, **STAN VERGIL**

Str.Baldovinesti, nr. 23 - Braila

Urmare cererii inregistrata la Primaria Municipiului Braila cu nr. 36326/2013 p care solicitati precizari cu privire la teren, va reconfirmam adresa postala a acestuia, astfel **Braila, Str. Maramures, nr. 59 A.**

Precizam ca adresa reconfirmata mai sus, corespunde cu fosta adresa:
Braila, Str. Maramures colt cu Sos. Baldovinesti


Eliberam prezenta spre a-i folosi la concesionarea terenului.

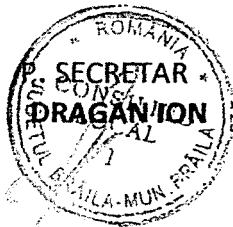

DIRECTOR DIR. PATRIMONIU
ELENA PRUNDEA

SEF SERVICIU CADASTRU
IONEL NECHIFOR



RED. G.M.

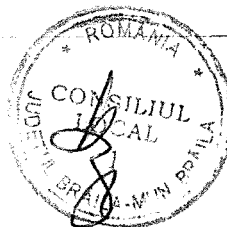

Nr. cadastral	Supraf. masurata	Adresa imobilului		
	373 mp	Intravilan Braila		
		Str. Cazasului nr.124		
Cartea Funciara nr.		U.A.T.	Braila	42682-2

O.C.P.I. BRAILA

Nr. R.G.I.....

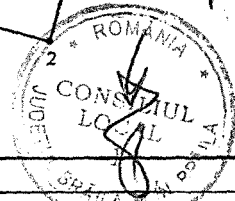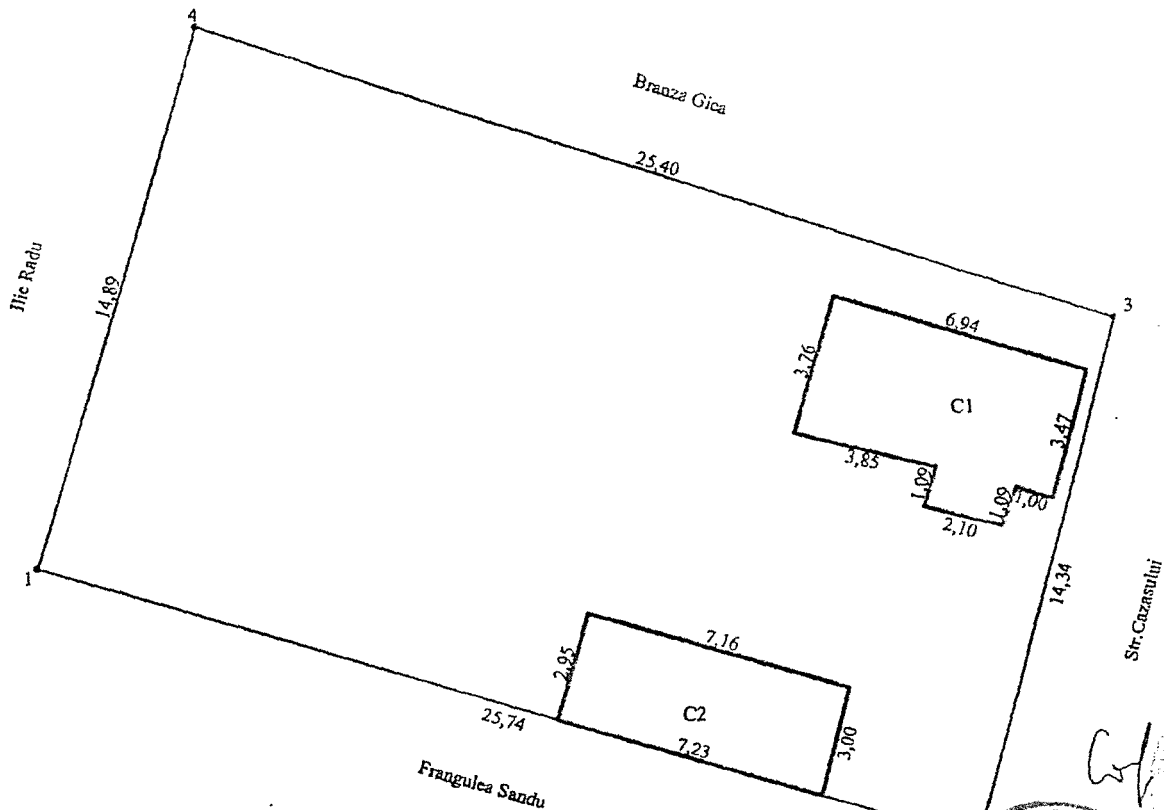

A. Date referitoare la teren					
Nr. parcela	Cod grupe destinatie	Categorie de folosinta	Suprafata din masuratori	Valoare de impozitare	Mentiiuni: natura hotar
1	TDI	Cc	373 mp		Nord- gard metal Est- constructii + gard lemn Sud- constructii+gard plasa Vest- gard metal
TOTAL			373 mp		
B. Date referitoare la constructii					
Cod Constr.	Cod grupe destinatie	Denumire	Suprafata construita	Observatii	Mentiiuni
C1	CL	Locuinta	27		Ale. din 2 cam , 1 hol , 1 buc constr. din panta ac. cu tb.
C2	CA	Magazie	21		constr. din chirpici ac. cu tabla
TOTAL			48 mp		

Inventar de coordonate _Sistem de proiectie STEREO '70

	X(m)	Y(m)
1	422359.64	731008.91
2	422352.31	731033.59
3	422366.26	731036.93
4	422374.03	731012.75

EXECUTANT
PFA Sandulescu VasileSe confirma suprafata din masuratori si
introducerea imobilului in baza de date


Consilier

Data preluarii

Nr. cadastral	Supraf. masurata	Adresa imobilului		
	232 mp	Intravilan Braila		
		Str. Cazasului nr.134		
Cartea Funciara nr.		U.A.T.	Braila	42682-2

O.C.P.I. BRAILA

Nr. R.G.L.....

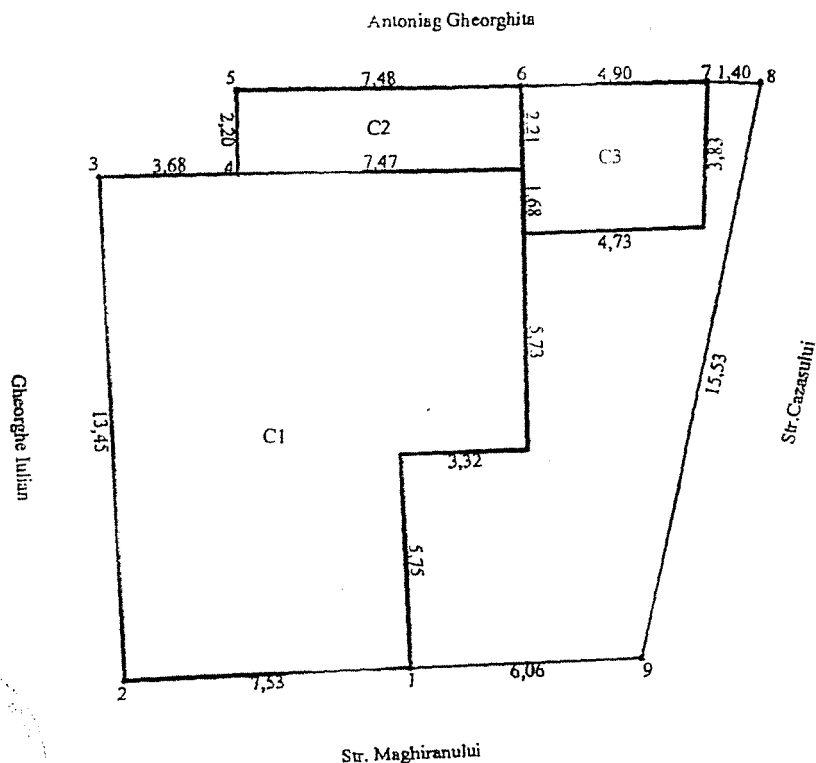

Cal

1/2



A. Date referitoare la teren					
Nr. parcela	Cod grupa destinatie	Categorie de folosinta	Suprafata din masuratori	Valoare de impozitare	Mentiuni - natura hotar
1	TDI	Cc	232 mp		Nord- constructii+gard lemn Est- gard beton Sud- constructii+gard beton Vest- gard lemn
TOTAL			232 mp		
B. Date referitoare la constructii					
Cod Constr.	Cod grupa destinatie	Denumire	Suprafata construita	Observatii	Mentiuni
C1	CL	Locuinta	127		constr. din boltari ac. cu tabla
C2	CA	Anexa	16		constr. din chirpici ac. cu tabla
C3	CA	Anexa	19		constr. din boltari ac. cu tabla
TOTAL			162 mp		

Inventar de coordonate _Sistem de proiectie STEREO '70

	X(m)	Y(m)		X(m)	Y(m)
1	422288.86	731015.01	6	422304.32	731017.72
2	422288.55	731007.48	7	422304.41	731022.62
3	422301.97	731006.63	8	422304.37	731024.02
4	422302.04	731010.31	9	422289.12	731021.07
5	422304.24	731010.24			


EXECUTANT
PFA Sandulescu VasileSe confirma suprafata din masuratori si
introducerea imobilului in baza de date

Consilier

Data preluarii

Suprafata masurata =232 mp

Nr.cadastral	Suprafata masurata(mp)	Adresa imobilului
	205	mun Braila, str.Somesului , nr.15.
Cartea Funciara nr.	UAT	BRAILA

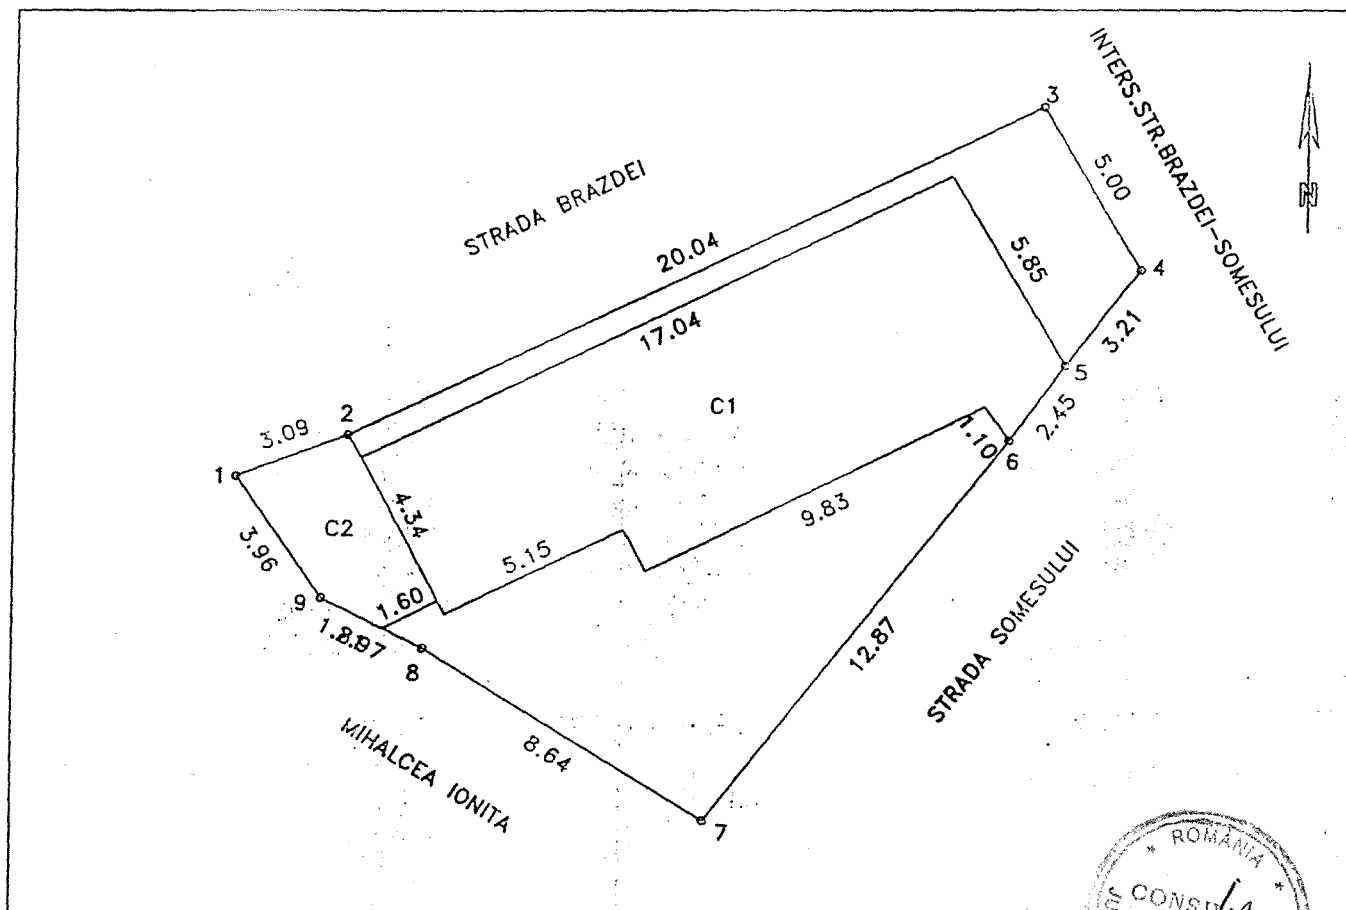

A. DATE REFERITOARE LA TEREN

Numar parcela	Categoria de folosinta	Cod grupa destinatie	Supraf.din masuratori(mp)	Mentii
	Cc	TDI	205	imprejmuit constructii(nord,est,vest)
TOTAL			205	imprejmuit gard tabla(sud)

B. DATE REFERITOARE LA CONSTRUCTII

Cod constructie	Cod grupa destinatie	Denumire	Suprafata construita la sol(mp)	Mentii
C1	CL	LOCUINTA	97	4camere,bucatarie,antreu
C2	CA	ANEXA	14	magazie
TOTAL			111	


INVENTAR DE COORDONATE
Sistem de proiectie: STEREO 1970

Pct	Y(m)	X(m)
1	731051.05	424895.30
2	731053.94	424896.39
3	731072.02	424905.03
4	731074.60	424900.74
5	731072.63	424898.21
6	731071.18	424896.23
7	731063.25	424886.10
8	731055.93	424890.69
9	731053.28	424892.03

Suprafata totala masurata=205mp

Executant,
pfa IACOMI SEBASTIAN


Data:08/01/2010

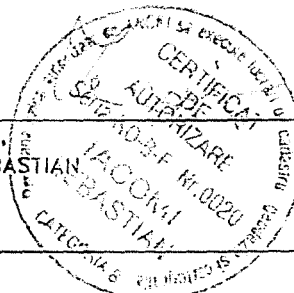

PLAN DE AMPLASAMENT SI DELIMITARE AL BUNULUI IMOBIL

Scara: 1/200

Nr. Cad.	Suprafața măsurată (mp)	Adresa	OCPI Braila
76298	239	Str. George Coșbuc nr. 41 bis	R.G.I. nr.
Cartea Funciară nr.	76298	UAT Brăila	

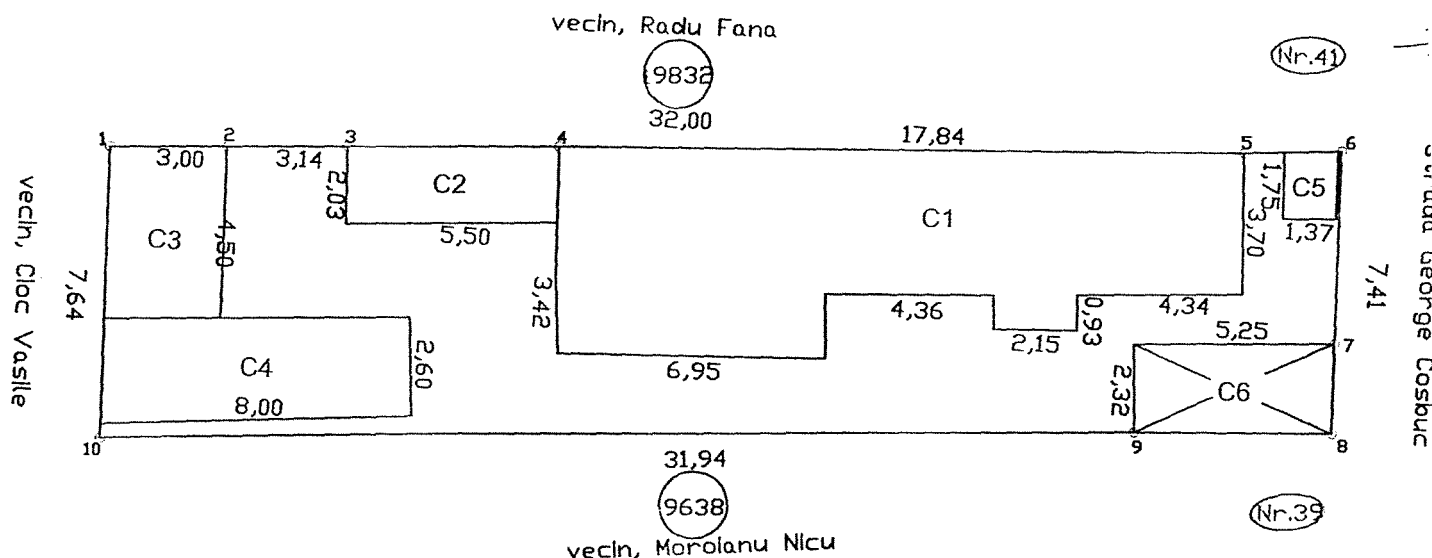

A. Date referitoare la teren



Nr. parcelă	Categoria de folosință	Suprafața măsurată (mp)	Valoarea de impozitare (lei/mp)	Mențiuni
1	CC	239		Împrejmuit: - la N gard scândură, construcție - la E gard scândură, construcție - la S construcție, - la V construcție
TOTAL		239		

B. Date referitoare la construcții

Cod construcție	Suprafața măsurată (mp)	Valoarea de impozitare (lei)	Mențiuni
C1	81		CL - locuință
C2	11		CA - anexă gosp. - bucatărie de vară
C3	13		CA - anexă gosp. - magazie
C4	21		CA - anexă gosp. - magazie
C5	2		CA - anexă gosp. - WC
C6	12		CA - anexă gosp. - garaj - constr. provizorie
TOTAL	140		

COORDONATE PE CONTURUL IMOBILULUI

Sistem de coordonate STEREO 70		
Pct.	Y	X
1	730804.771	425346.010
2	730806.791	425345.759
3	730806.439	425340.268
4	730805.308	425322.617
5	730804.475	425313.907
6	730804.176	425313.941
7	730801.592	425314.231
8	730797.622	425314.708
9	730797.254	425314.718
10	730797.513	425317.707
11	730797.785	425320.836
12	730796.260	425326.315
13	730800.028	425344.064
14	730800.114	425344.918
15	730800.138	425345.344
16	730800.207	425346.577

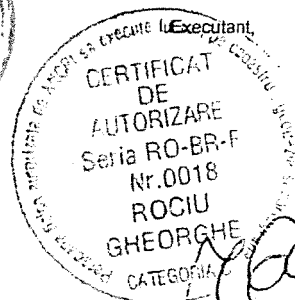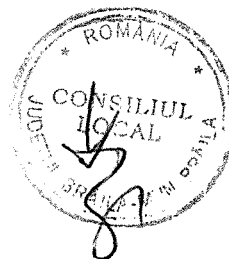

Data 28.10.2013

Suprafața teren din acte = 226 mp
Suprafața teren măsurată = 239 mp


DIFERENȚA = 13 mp

Plan de amplasament si delimitare a imobilului

1.56.7

Scara 1:500

Nr. cadastral	Supraf. masurata	Adresa imobilului			O.C.P.I. BRAILA
	581	Intravilan mun. Braila			
		Str. Grigore Alexandrescu nr.132			
Cartea Funciara nr.		U.A.T.	Braila	42682-2	
					Nr. R.G.I.....

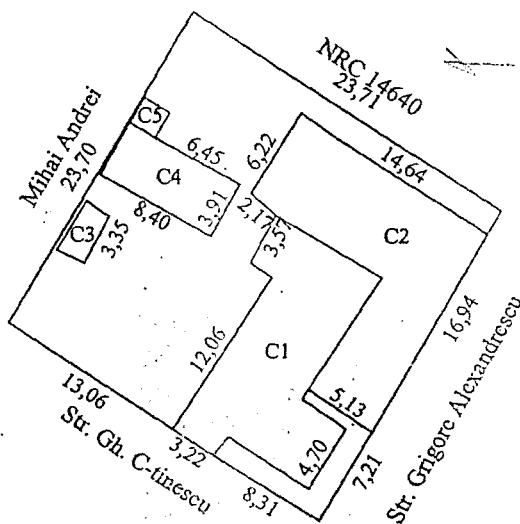

A. Date referitoare la teren

Nr. parcela	Cod grupa destinatie	Categorie de folosinta	Suprafata din masuratori	Valoare de impozitare	Mentiiuni
	TDI	Cc	581		Imobilul este nematerializat in partea de N, in partea de E este materializat cu constructii si gard beton, in partea de S constructii si gard beton, iar in partea de V cu gard din plasa
TOTAL			581		

B. Date referitoare la constructii

Cod Constr.	Cod grupa destinatie	Denumire	Suprafata construita la sol	Valoare de impozitare	Mentiiuni
C1	CL	LOCUINTA	116		
C2	CA	ANEXA	136		
C3	CA	ANEXA	7		
C4	CA	ANEXA	33		
C5	CA	ANEXA	4		
TOTAL			296		

Inventar de coordonate _Sistem de proiectie STEREO '70



Data executiei: 29.04.2014

Se confirma suprafata din masuratori si introducerea imobilului in baza de date

SUPRAFATA IN ACT=504MP
SUPRAFATA MASURATA =581MP

Consilier


Data preluarii

1.56.8.

PLAN DE AMPLASAMENT SI DELIMITARE AL BUNULUI IMOBIL

Scara 1:200

Nr. cadastral:	Suprafata masurata (mp)	Adresa Imobilului	O.C.P.I. BRAILA
	442	STR. CAZASULUI NR.9	
Cartea Funciara nr.	UAT	Braila	Nr. R.G.I.....

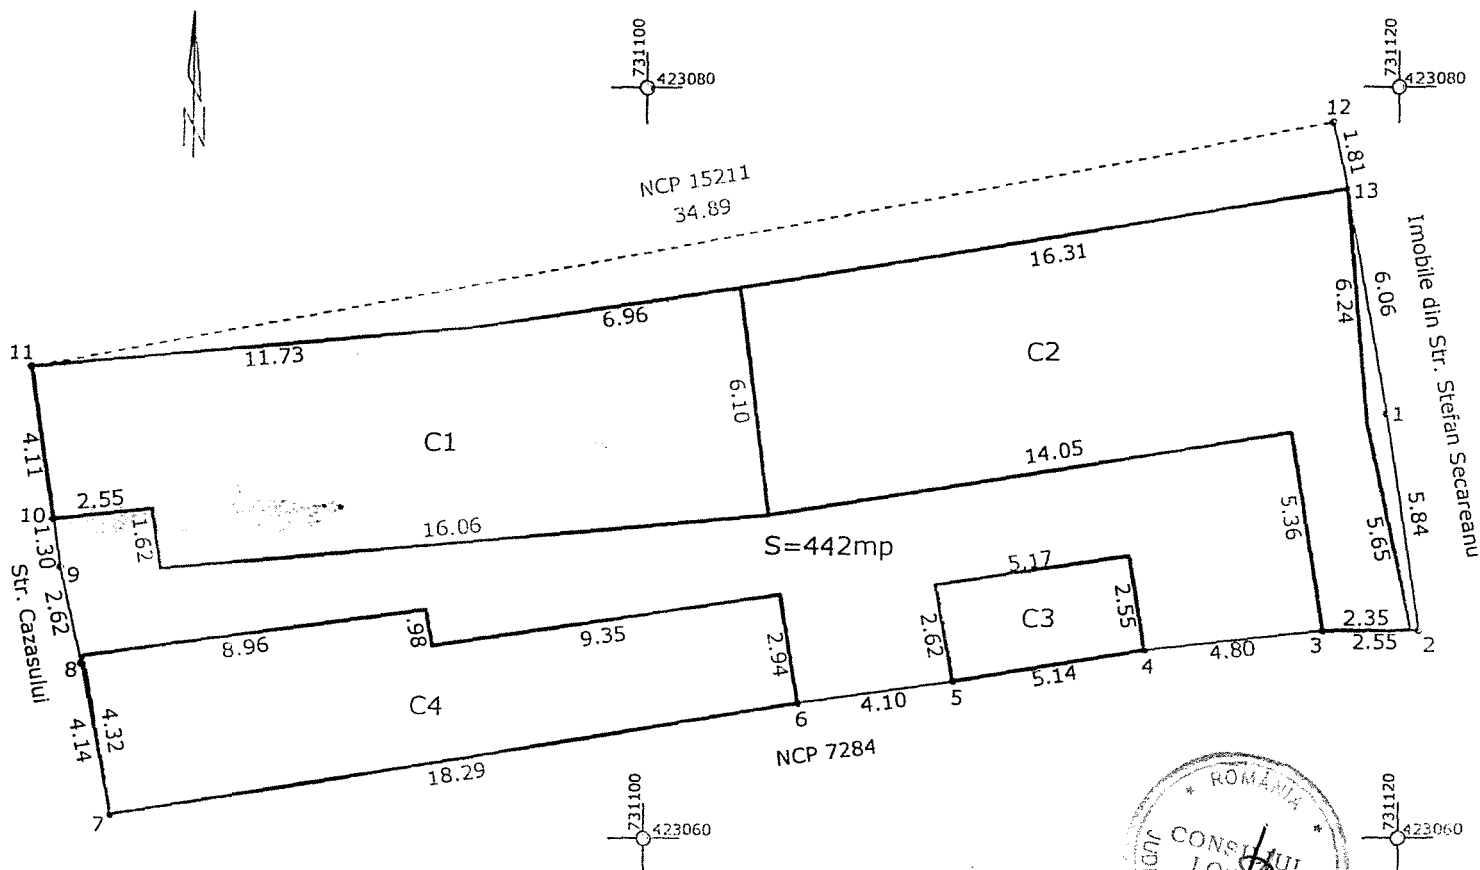

A. Date referitoare la teren				
Nr. Parcela	Categoria de folosinta	Suprafata (mp)	Valoare de impozitare	Mentiuni
1	CC	442		Imprejurire: gard, constructii si nematerializat
TOTAL:		442		
B. Date referitoare la constructii				
Cod Constructie	Suprafata construita la sol(mp)	Valoare de impozitare	Mentiuni	
C1-C1	103		LOCUINTA-2 camere, hol, 2 bucatarii, baie, peretii din chirpici si boltari	
C2-CL	111		LOCUINTA-4 camere, 2 holuri, bucatarie, magazie, peretii din chirpici	
C3-CA	13		ANEXA-magazie-peretii din chirpici, acoperita cu tabla	
C4-CA	66		ANEXA-sala sedinte, grup sanitar, Wc, magazie, peretii din boltari	
TOTAL	293			
INVENTAR DE COORDONATE				
sistem de proiectie:STEREO 1970				
PCT	Y	X		
1	731119.683	423071.341		
2	731120.554	423065.567		
3	731118.004	423065.553		
4	731113.229	423065.024		
5	731108.158	423064.209		
6	731104.098	423063.632		
7	731086.062	423060.609		
8	731085.264	423064.672		
9	731084.719	423067.236		
10	731084.537	423068.523		
11	731083.961	423072.595		
12	731118.247	423079.077		
13	731118.630	423077.309		
Suprafata din acte:		369 mp		
Suprafata totala masurata:		442 mp		

Data: Iulie 2013 Autoriz.Br.097 Executant, Sing.Draghici Mircea Doru		Consilier,
AUTORIZARE Seria BR nr.097 Categorie B.C DRAGHICI MIRCEA DORU		Se confirma suprafata din masuratori si Introducerea imobilului in baza de date

Data: Iulie 2013
 Autoriz. Br. 097
 Executant,
 Sing. Draghici Mircea Doru
 AUTORIZARE
 Seria BR nr. 097
 Categoria B.C
 DRAGHICI
 MIRCEA DORU

Consilier,



Se confirma suprafata din masuratori si
 Introducerea imobilului in baza de date

5.49.1

Relevu Apartament

Scara 1:100

Nr.cadastral	Suprafata masurata(mp)	Adresa imobilului	
	34.97	Mun. Braila, Alea Cocorilor nr 12, Bl E4	
Cartea Funciara colectiva nr.		UAT	BRAILA
Cod unitate individuala (U)	sc.1,parter,ap.52	CF individuala	

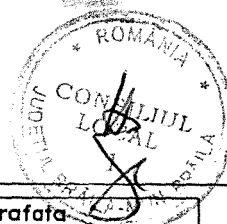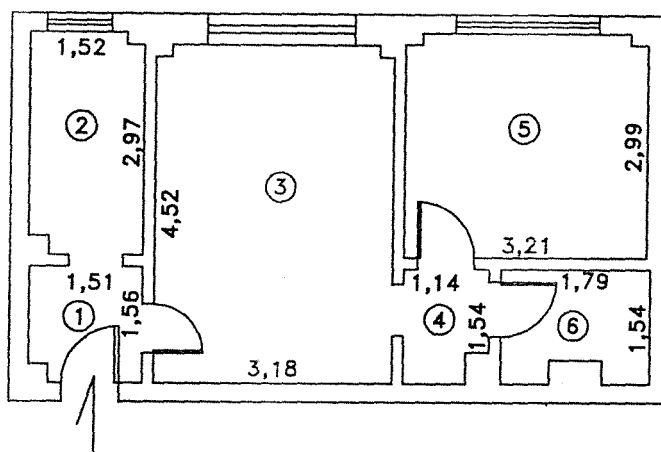

Nr. Incapere	Denumire incapere	Suprafata utila (mp)
1	HOL	2.29
2	BUCATARIE	4.41
3	SUFRAGERIE	14.31
4	HOL	1.62
5	DORMITOR	9.53
6	BAIE	2.81
	TOTAL SUPRAFATA UTILA:	34.97
	TOTAL:	34.97
Executant,	COJOCARI	Data
Receptionat,	RAMONA-MARIA	august 2013
		Data

PLAN DE AMPLASAMENT SI DELIMITARE A BUNULUI IMOBIL (intravilan) Scara 1:100

Denumirea Imobilului: locuinta

Judetul: BRAILA

Teritoriul administrativ: BRAILA

Cod SIRUTA: 42682

Cod Intravilan/extravilan: 2


ADRESA IMOBILULUI: Str. Brasoveni, numarul 25-27

Nr.cadastral al bunului imobil:


Nr. cadastral provizoriu

373

Imobil DSP

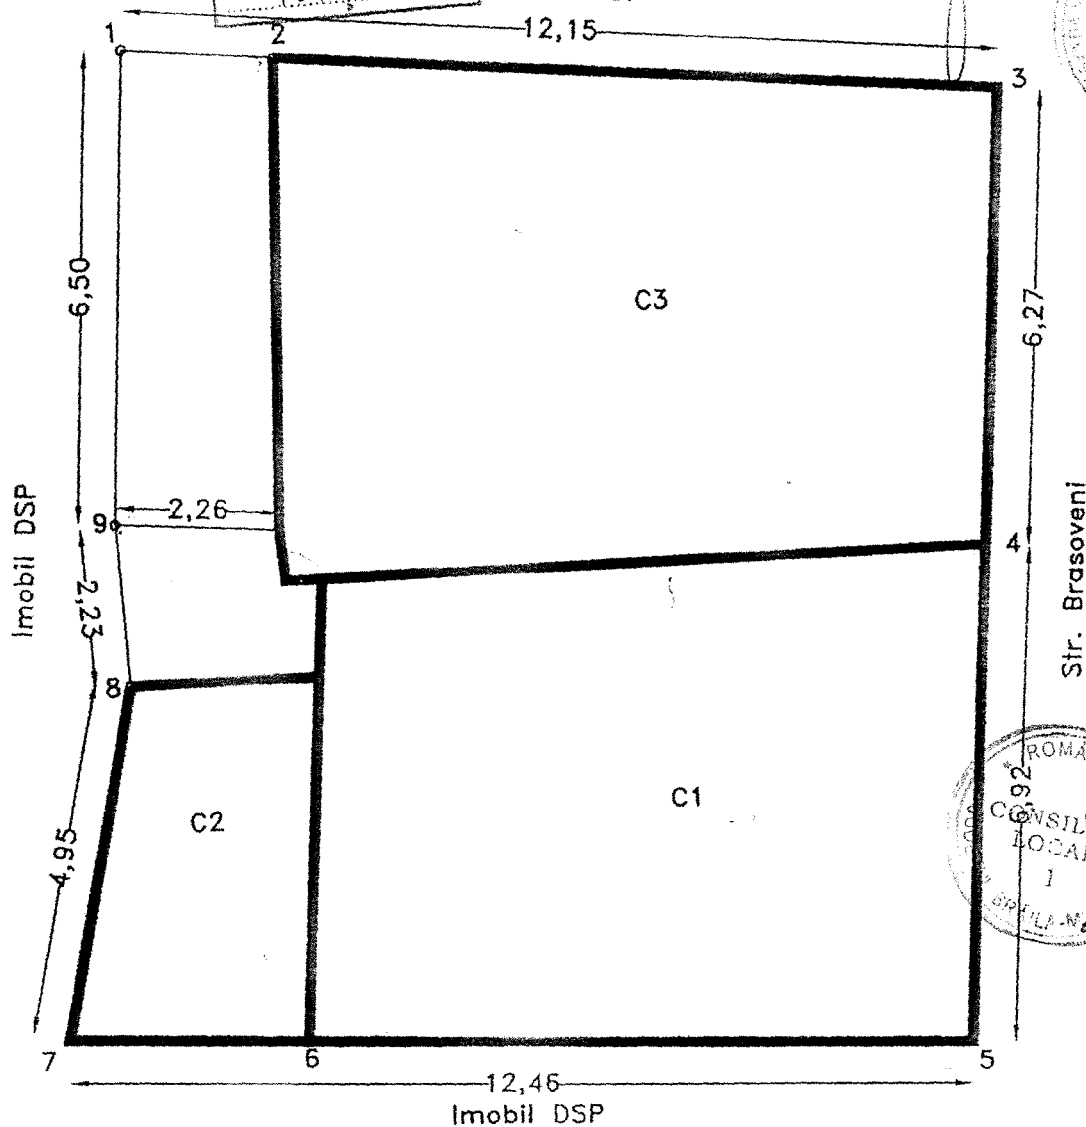

Suprafata totala teren= 162mp
Suprafata totala construita= 143mp
Suprafata constructiei C1= 61mp
Suprafata constructiei C2= 15mp
Suprafata constructiei C3= 67mp

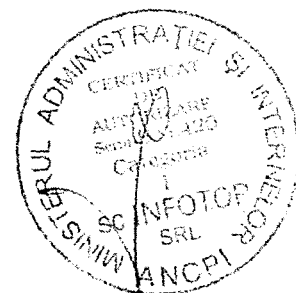

Intocmit: INFOTOP Braila



PLAN DE AMPLASAMENT SI DELIMITARE A IMOBILULUI

Scara 1:500

5.49.3

Nr. cadastral	Suprafata masurata	Adresa imobilului
	475	Judetul Braila, UAT Braila, str.Rahova nr.186

Cartea Funciara Nr.	UAT	Braila
---------------------	-----	--------

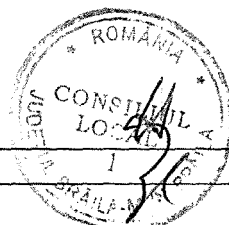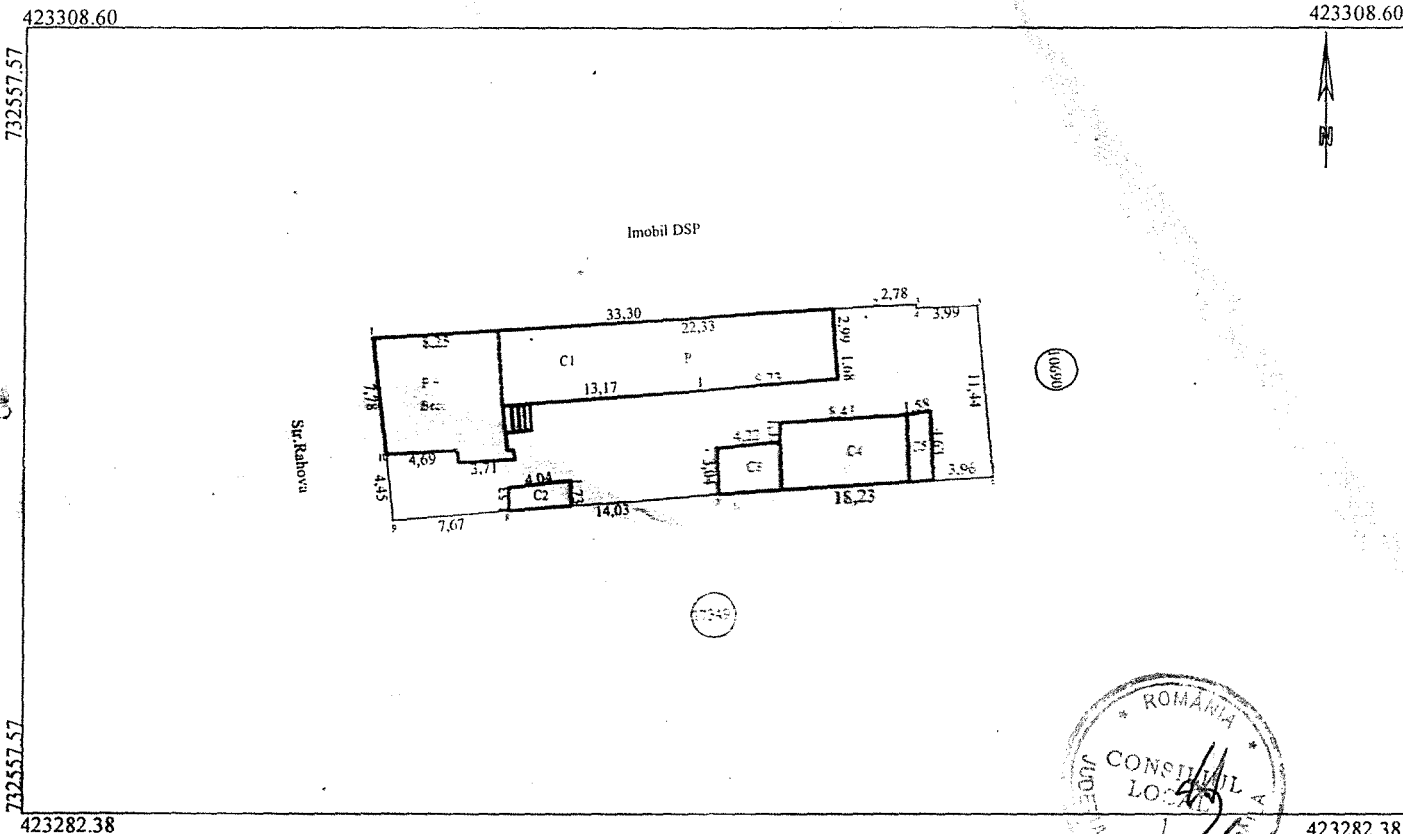

A. Date referitoare la teren				
Nr. parcela	Categoria de folosinta	Suprafata (mp)	Valoare de circulatie (lei)	Mentiuni
1	Cc	475		delimitat prin la N- constructii ; E- gard lemn
				S- constructii si gard lemn ; V- constructie si gard metal
	Total	475		


B. Date referitoare la constructii			
Cod constr.	Suprafata construita la sol (mp)	Valoare de circulatie (lei)	Mentiuni
C1	174		Locuinta
C2	7		Anexa
C3	13		Anexa
C4	38		Locuinta
C5	7		Anexa
Total	239		

INVENTAR DE COORDONATE		
Sistem de proiectie Stereo 70		
Pct.	E(m)	N(m)
1	732601.20	423301.74
2	732597.21	423301.57
3	732597.17	423301.79
4	732594.40	423301.68
5	732561.16	423299.58
6	732562.02	423291.85
7	732562.46	423287.42
8	732570.10	423288.08
9	732584.09	423289.20
10	732602.28	423290.34
Suprafata totala masurata = 475 mp		

Executant
PR. SEANESCU STEFAN
AUTORIZARE
Seria C. Nr. 3146
Categorie
A
STANESCU
STEFAN
ONCOC

Data

Se confirma suprafata din masuratori si
introducerea imobilului in baza de date

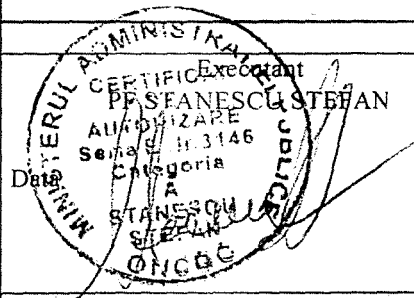


Se confirma suprafata din masuratori si introducerea imobilului in baza de date

PLAN DE AMPLASAMENT SI DELIMITARE A IMOBILULUI
SCARA 1:200

Nr. cadastral	Suprafata masurata	Adresa imobilului
13086	819mp	strada Grivita nr. 214
Cartea Funciara nr. 70231	UAT	Braila

O.C.P.I. BRAILA

Nr. R.G.I.....

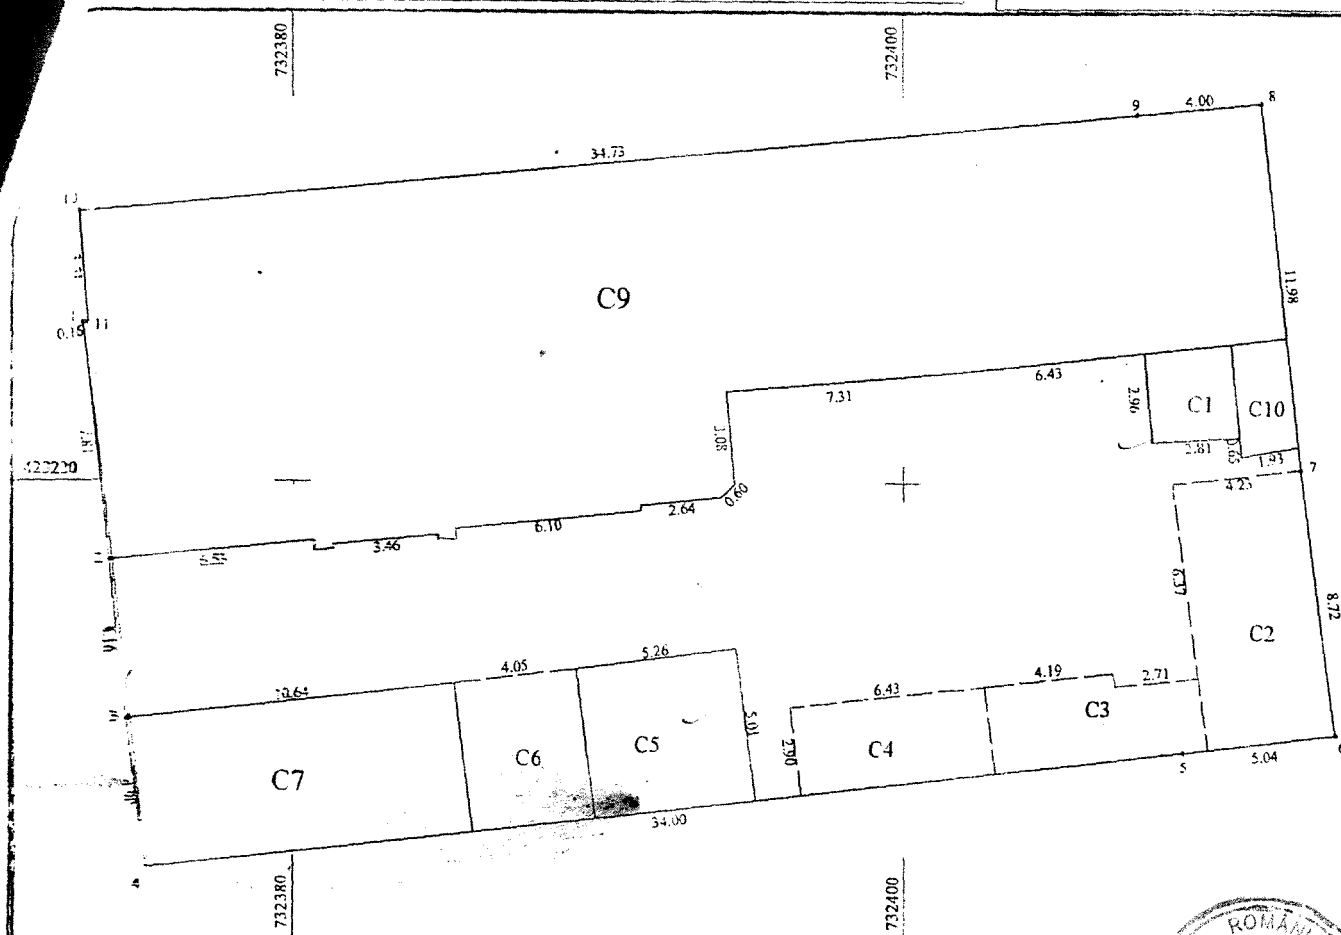

A. Date referitoare la teren

Nr. parcela	Categoria de folosinta	Suprafata (mp)	Valoare de impozitare (lei)	Mentiuni
1	Cc	819		2-3 gard tabla, restul limitelor constructii
Total		819		

B. Date referitoare la constructii

Cod Constr	Cod grupa destinatie	Denumire	Suprafata constr la sol	Val de impozitare (lei)	Mentiuni
C9	CL	Locuinta	373	fost C1	Locuinta exec din caramida, acopenta cu tabla,
C10	CA	Anexa	7	fost C2	Anexa exec din caramida, acop. cu tabla
C1	CA	Anexa	8	fost C3	Anexa exec din caramida, acop. cu tabla, Stancu Mandica
C2	CL	Locuinta	37	fost C4	Locuinta exec din caramida, acop. cu tabla, fara acte
C3	CA	Anexa	19	fost C5	Anexa exec din caramida, acop. cu tabla, fara acte
C4	CL	Anexa	19	fost C6	Anexa exec din caramida, acop. cu tabla, fara acte
C5	CA	Anexa	26	fost C7	Anexa exec din caramida, acop. cu tabla, Dumitru Maria
C6	CA	Anexa	20	fost C8	Anexa exec din caramida, acop. cu tabla, fara acte
C7	CA	Anexa	52	fost C9 + C10	Garaj exec din caramida, acop. cu tabla, constr. 2002 Propr Szollosy Mihail
Total			561		

INVENTAR DE COORDONATE

Pct	E (m)	N (m)
1	423225.20	732373.28
2	423217.44	732374.17
3	423212.31	732374.72
4	423207.45	732375.32
5	423211.26	732409.11
6	423211.82	732414.12
7	423220.47	732412.98
8	423232.38	732411.69
9	423231.99	732407.71
10	423228.72	732373.13
11	423225.22	732373.43


Suprafata totala masurata = 819 mp
Suprafata conform CF = 819 mp

Se confirma suprafata din masuratori si
introducerea imobilului in baza de date

Parafa


Semnatura si data

Stampila BCPI

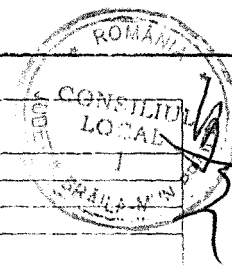

PLAN DE DELIMITARE AL CORPULUI DE PROPRIETATE

Scara 1:200

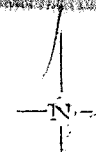

Judetul : Braila
Teritoriul admin.: Braila
Cod SIRUTA: 42682
Cod intrav./extrav.: 1
Adresa: STR. PLEVNA NR. 247
Nr. cadastral:

Nr. cadastral provizoriu


13739

INVENTAR DE COORDONATE STEREO 1970

Pct.	X(m)	Y(m)
1	424041.84	732844.50
2	424059.03	732842.70
3	424059.50	732825.03
4	424071.11	732830.84
5	424046.04	732861.32
6	424034.42	732853.36

SUPRAFELETELE CONSTRUCTIILOR

Constructia	S. constr.
Corp C1	299.01mp
Corp C2	1.13mp
Corp C3	1.20mp
Corp C4	116.24mp
Corp C5	4.45mp
Corp C6	6.23mp
Corp C7	41.33mp
Corp C8	6.17mp
Corp C9	6.87mp
TOTAL	495.16mp

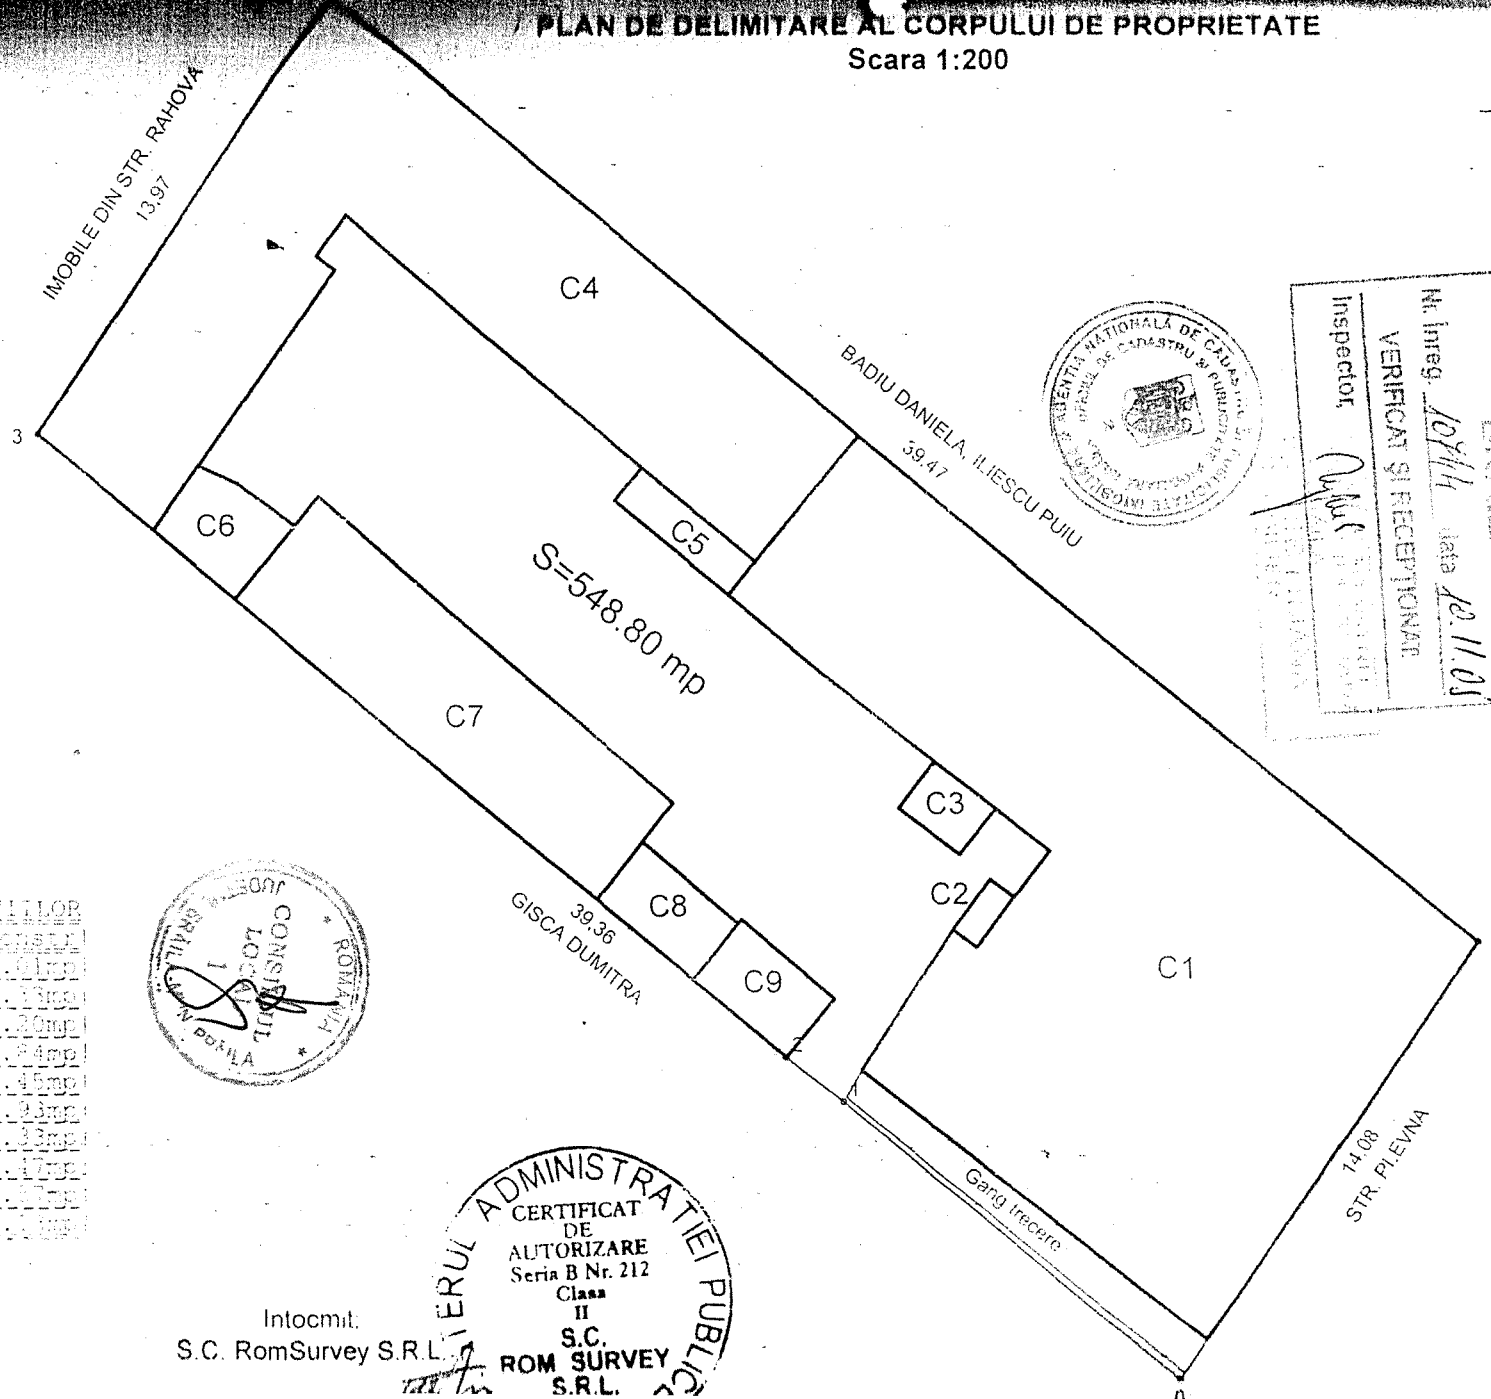


OFICIUL DE CADASTRU
SI PUBLICITATE IMOBILIARA
BRAILA

Nr. Inreg. 10714 data 12.11.03

VERIFICAT SI RECEPTIIONAT

Inspector, [Signature]

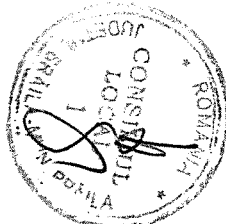

Septembrie 2005

Intocmit:
S.C. RomSurvey S.R.L.

S.49.5