

ROMÂNIA
JUDEȚUL BRĂILA
MUNICIPIUL BRĂILA
CONSILIUL LOCAL MUNICIPAL BRĂILA

HOTARAREA NR. 394

din 21.11.2013

Privind: Concesionarea prin încredințare directă a terenului în suprafață de **74,00 mp**, aparținând domeniului privat al Municipiului Brăila, indiviz din suprafața totală de 585,00 mp, situat în Brăila, str. Comuna din Paris nr.96-96 bis, NCP 83801, solicitanților **STOICA MARIAN, AVRAM SANDA, COTEȚ DIDINA, GOEA MARIANA, COTEȚ VALENTINA, ROTARU AURICA SIMONA și PITULICE OTILIA**, teren pe care sunt amplasate construcțiile **C1, C2, C3, C4, C5 și C6**, proprietatea acestora.

CONSILIUL LOCAL MUNICIPAL BRAILA

La inițiativa Primarului Municipiului Brăila;

Având în vedere referatul de aprobare al inițiatorului, precum și cererea înregistrată sub nr. 23750/04.06.2013, prin care numiții Stoica Marian, Avram Sanda, Coteț Didina, Goea Mariana, Coteț Valentina, Rotaru Aurica Simona și Pitulice Otilia, solicită concesionarea terenului în suprafață de 74,00 mp, situat în Brăila, str. Comuna din Paris nr.96-96 bis;

Văzând raportul comun de specialitate al Direcției Patrimoniu și Direcției Juridic Contencios Administrație Publică Locală, precum și raportul comisiei de specialitate nr. 2 din cadrul C.L.M. Brăila;

În conformitate cu prevederile art. 4 din Legea nr. 213/1998 privind bunurile proprietate publică, cu modificările și completările ulterioare, Legea nr. 50/1991 privind autorizarea executării lucrărilor de construcții, republicată, cu modificările și completările ulterioare, H.C.L.M. nr. 139/1997, cu modificările și completările ulterioare, H.C.L.M. nr. 51/27.02.2009 completată prin H.C.L.M. nr. 256/29.07.2013, anexa 1.52, poz. 2 și H.C.L.M. Brăila nr. 212/2009;

În baza art. 36 alin. (1) și (2) lit. c), alin. (5) lit. b) și art. 123 alin. (1) din Legea nr. 215/2001, republicată, cu modificările și completările ulterioare;

În temeiul art. 45 alin. (1) și (3), coroborat cu art. 115 alin. (1) lit. b) din Legea nr. 215/2001 privind administrația publică locală, republicată, cu modificările și completările ulterioare;

H O T A R A S T E :

Art.1 Concesionarea prin încredințare directă, pe o perioadă de **49 ani**, a terenului în suprafață de **74,00 mp**, aparținând domeniului privat al Municipiului Brăila, indiviz din suprafața totală de 585,00 mp, situat în Brăila, str. Comuna dir Paris nr.96-96 bis, NCP 83801, solicitanților **STOICA MARIAN, AVRAM SANDA, COTEȚ DIDINA, GOEA MARIANA, COTEȚ VALENTINA, ROTARU AURICA SIMONA și PITULICE OTILIA**, teren pe care sunt amplasate construcțiile **C1, C2, C3, C4, C5 și C6**, proprietatea acestora.

Art.2 Terenul ce se concesionează se identifică în schița anexată, parte integrantă din prezenta hotărâre.


Art.3 Redevența se calculează conform prevederilor H.C.L.M. nr. 139/1997, cu modificările și completările ulterioare.

Art.4 Beneficiarii concesiunii au obligația să respecte prevederile H.C.L.M. Brăila nr. 76/28.02.2013 referitoare la „Ameliorarea confortului urban prin plantarea de arbori de către beneficiarii terenurilor aflate în proprietatea Municipiului Brăila”, obligație ce va fi prevăzută în contractul de concesiune.

Art.5 Prezenta hotărâre va fi dusă la îndeplinire de Primarul Municipiului Brăila, prin Direcția Patrimoniu și Direcția Finanțelor Publice Locale, iar Secretarul Municipiului Brăila o va comunica celor interesați.

PREȘEDINTE DE ȘEDINȚĂ,

HAGIU CĂTĂLIN

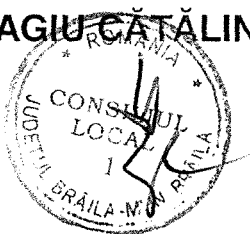

CONTRASEMNEAZĂ
p. SECRETAR,

DRĂGAN ION

Scara 1:200

03801

48418/26.09.2013

Nr.cadastral	Suprafata masurata(mp)	Adresa imobilului
	585	Mun. Braila, Str. Comuna din Paris, Nr. 96-96bis


Cartea Funciara nr.		UAT	BRAILA
---------------------	--	-----	--------

N=423452.74

N=423452.74

E=732629.72

E=732629.72

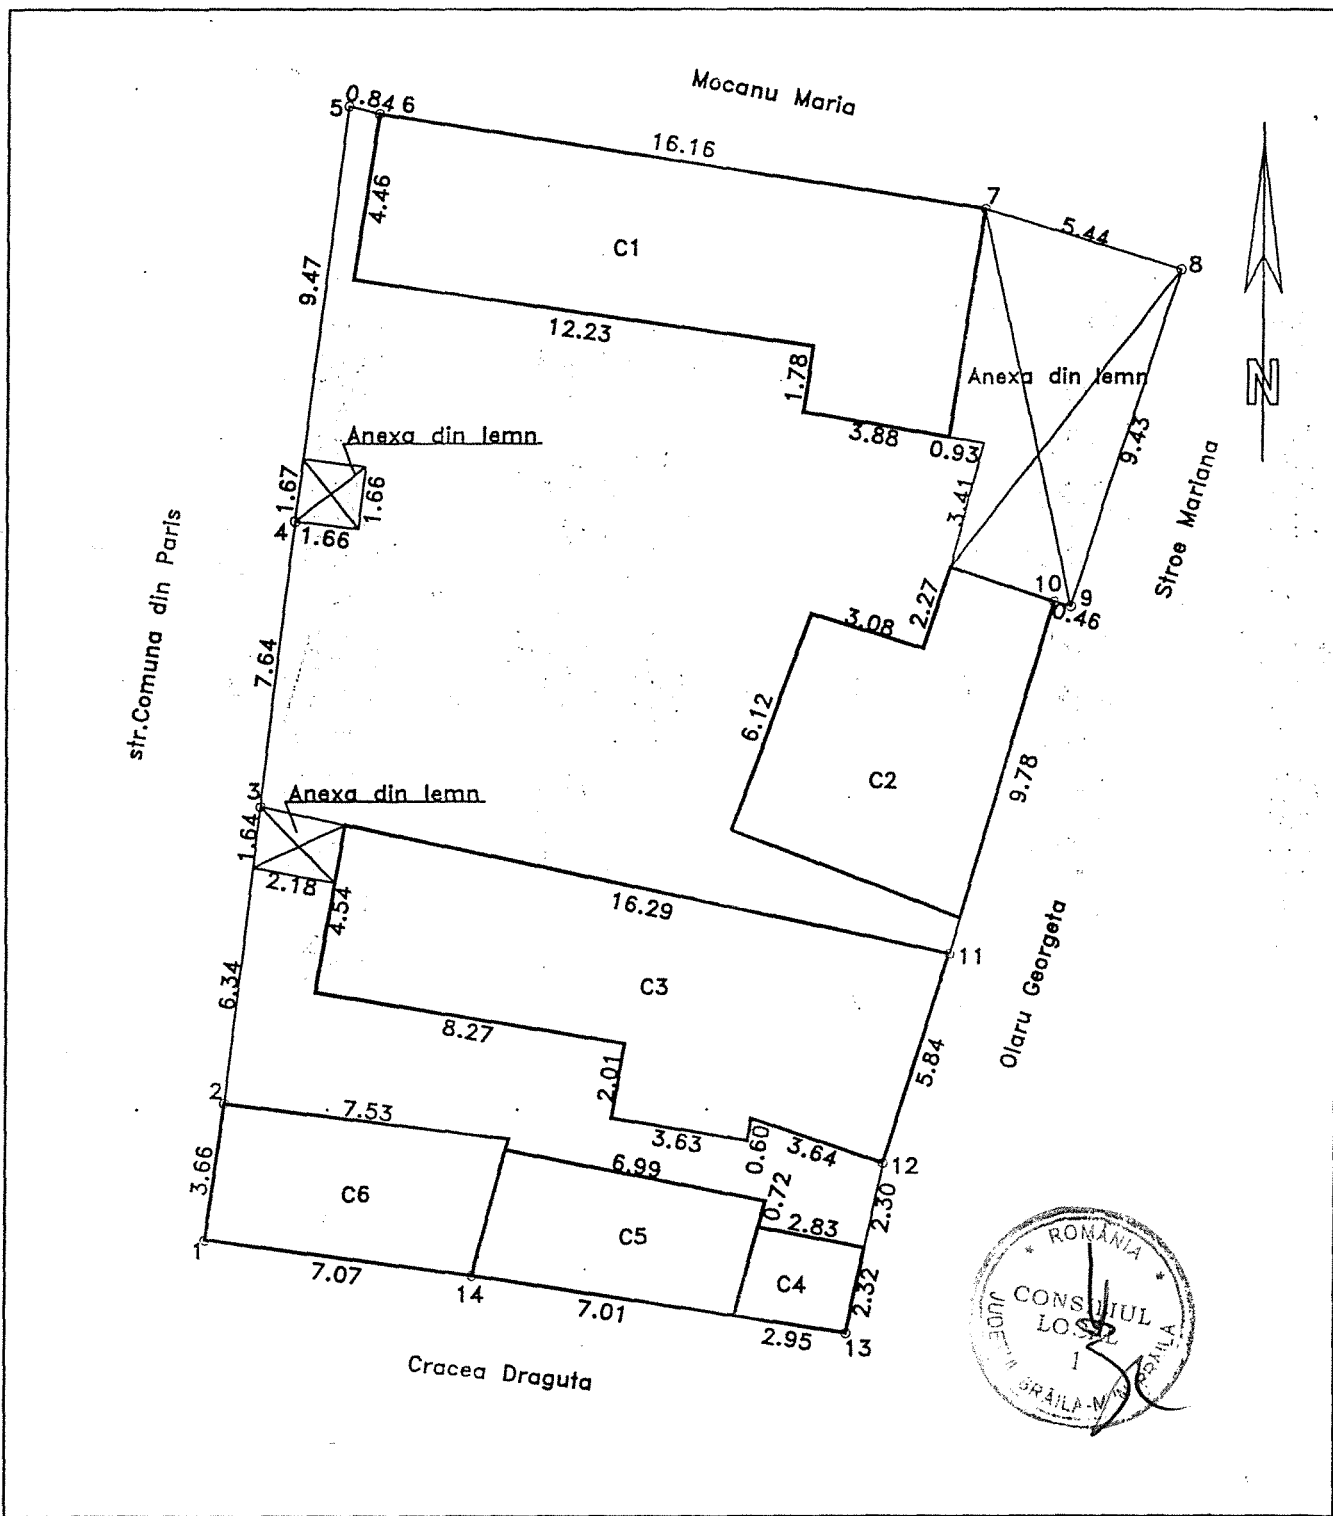

7-729747 00

E=732717.22

N=423392.74

N=423392.74