

ROMÂNIA
JUDEȚUL BRĂILA
MUNICIPIUL BRĂILA
CONSILIUL LOCAL MUNICIPAL BRĂILA
HOTĂRĂREA NR.445
din 28.09.2017

Privind: Închirierea unor terenuri ce aparțin domeniului public al Municipiului Brăila, în vederea extinderii construcțiilor provizorii existente.

CONSILIUL LOCAL MUNICIPAL BRAILA

La inițiativa Primarului Municipiului Brăila;

Având în vedere referatul de aprobare al inițiatorului, raportul comun de specialitate al Direcției Patrimoniu și Instituției Arhitectului Șef, precum și rapoartele comisiilor de specialitate nr. 1 și 2 din cadrul C.L.M. Brăila;

În conformitate cu prevederile art.14 și art.15 din Legea nr. 213/1998, privind bunurile proprietate publică, cu modificările și completările ulterioare, Legii nr.50/1991 privind autorizarea executării lucrărilor de construcții, republicată, cu modificările și completările ulterioare, art.20 alin.(1) lit.e) și art. 28 alin.(3) din Legea nr.273/2006, privind finanțele publice locale, cu modificările și completările ulterioare și art.21 lit.a) din Legea nr.195/2006, legea cadru a descentralizării și H.C.L.M. Brăila nr.245/30.06.2017;

În baza art. 36 alin. (1) și (2) lit. c), alin. (5) lit. a) și art. 123 din Legea nr.215/2001, republicată, cu modificările și completările ulterioare;

În temeiul art. 45 alin. (1) și (3) coroborat cu art. 115 alin. (1) lit. b) din Legea nr. 215/2001 privind administrația publică locală, republicată, cu modificările și completările ulterioare.

H O T Ă R Ă S T E :

Art.1 (1) Se aprobă extinderea terenului închiriat, situat în Brăila, Faleza Dunării, deținut de S.C. GELATO ICE & COOFFEE S.R.L. Brăila, în baza contractului de închiriere nr.21/19301/17.05.2017, cu suprafața de 25,00 mp, prin perfectarea unui act adițional, în condițiile regulamentului aprobat prin H.C.L.M. nr.245/30.06.2017, cu menținerea celorlalte clauze contractuale.

(2) Terenul prevăzut la alin.(1) se identifică conform **anexei nr.1**, parte integrantă din prezenta hotărâre.

Art.2 (1) Se aprobă extinderea terenului închiriat, situat în Brăila, Faleza Dunării, deținut de I.I. VOINEAGU NICOLETA GEANINA, în baza contractului de închiriere nr.53/36705/16.09.2016, cu suprafața de 2,00 mp, prin perfectarea unui act adițional, în condițiile regulamentului aprobat prin H.C.L.M. nr.245/30.06.2017, cu menținerea celorlalte clauze contractuale.

(2) Terenul prevăzut la alin.(1) se identifică conform **anexei nr.2**, parte integrantă din prezenta hotărâre.

Art.3 (1) Se aprobă extinderea terenului închiriat, situat în Brăila, Str. Pietății la intrarea în Parcul Monument, deținut de S.C. OCADAD AGRO S.R.L., în baza contractului de închiriere nr.74/41019/31.10.2016, cu suprafața de 3,00 mp, prin perfectarea unui act adițional, în condițiile regulamentului aprobat prin H.C.L.M. nr.245/30.06.2017, cu menținerea celorlalte clauze contractuale.

(2) Terenul prevăzut la alin.(1) se identifică conform **anexei nr.3**, parte integrantă din prezenta hotărâre.

Art.4 În aplicarea prezentei hotărâri, prin grija executivului Primăriei Municipiului Brăila, se vor încheia în termen de 30 de zile, acte adiționale la contractele de închiriere prevăzute la art.1, 2 și 3.

Art.5 Prezenta hotărâre va fi dusă la îndeplinire de Primarul Municipiului Brăila, prin Direcția Patrimoniu și Direcția Finanțelor Publice Brăila, iar Secretarul Municipiului Brăila o va comunica celor interesați.

PREȘEDINTE DE ȘEDINȚĂ,

JANTEA * CRICAN ALEXANDRU



CONTRASEMNEAZĂ
SECRETAR,

DRĂGAN ION


Plan de amplasament si delimitare a imobilului

Scara. 1 : 200.

ANEXA NR. 1
LA HCM NR. 445/28.09.2017

Nr. cadastral	Supraf. masurata	Adresa imobilului
	25mp	Mun. BRAILA.
		str. Faleza Dunarii - amplasament 2
Cartea Funciara nr.		U.A.T. BRAILA

O.C.P.I. BRAILA
Nr. R.G.I.....Data.....

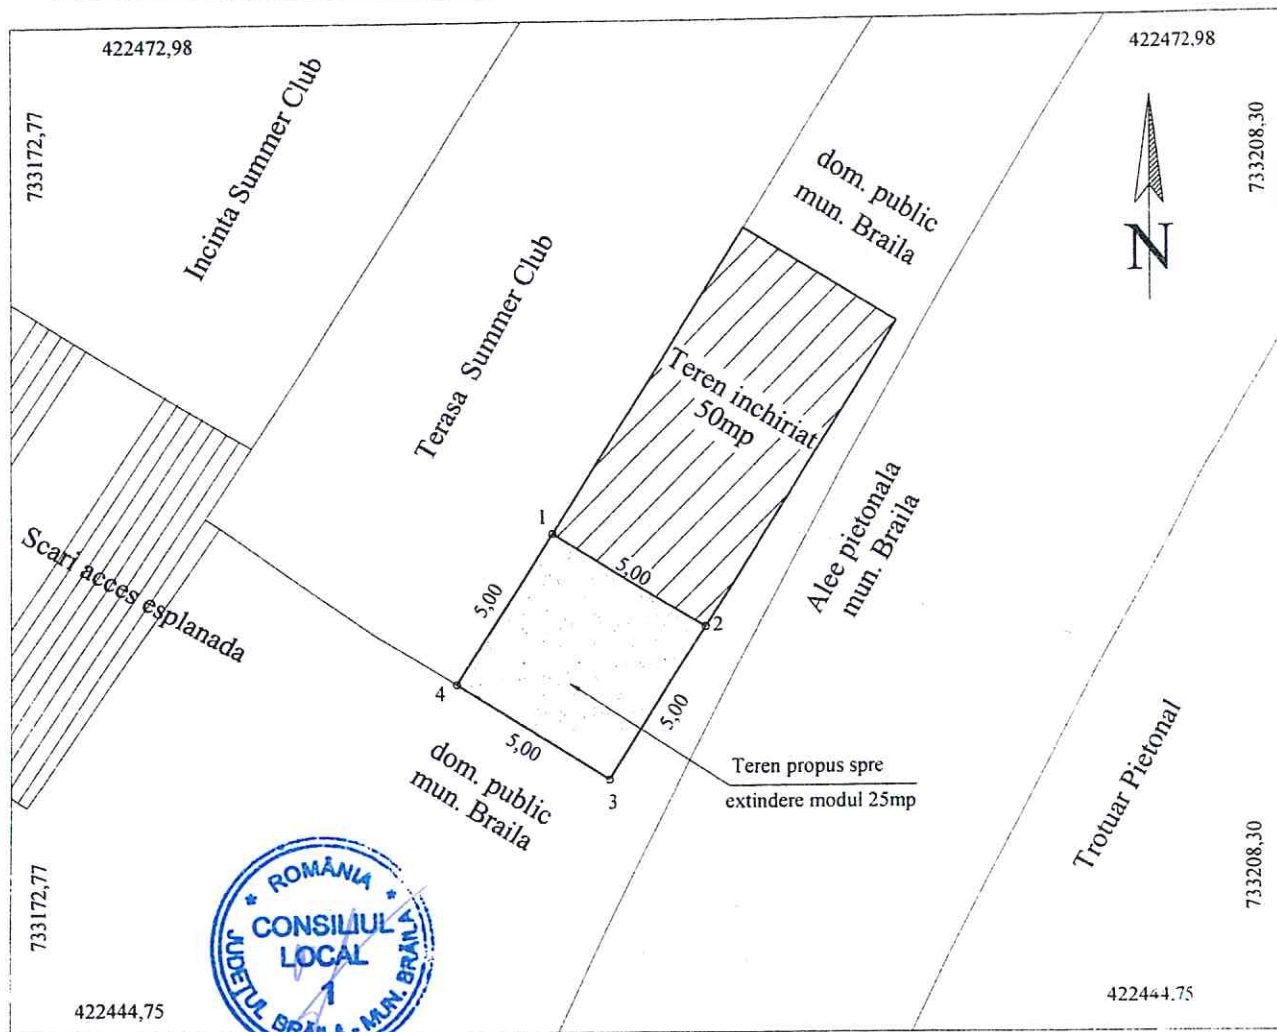


A. Date referitoare la teren				
Nr. parcela	Cod grupa destinatie	Categorie de folosinta	Suprafata din masuratori	Mentiiuni
1	TDI	Cc	25	1-2-3-4 nematerializat 4-1 zid beton
TOTAL			25	

B. Date referitoare la constructii				
Cod Constr.	Cod grupa destinatie	Denumire	Suprafata construita la sol (mp)	Mentiiuni
Total				

Executant ing. MOCANU Magdalena Mariana Confirm executarea masuratorilor la teren, corectitudinea intocmirii documentatiei cadastrale si corespondenta acesteia cu realitatea din teren Semnatura si stampila Data: 08.08.2017		Inspector Confirm introducerea imobilului in baza de date integrata si atribuirea numarului cadastral Semnatura si parafa Data: Stampila BCPI	
---	--	---	--

PLAN DE AMPLASAMENT - ZONA FALEZA ESPLANADA

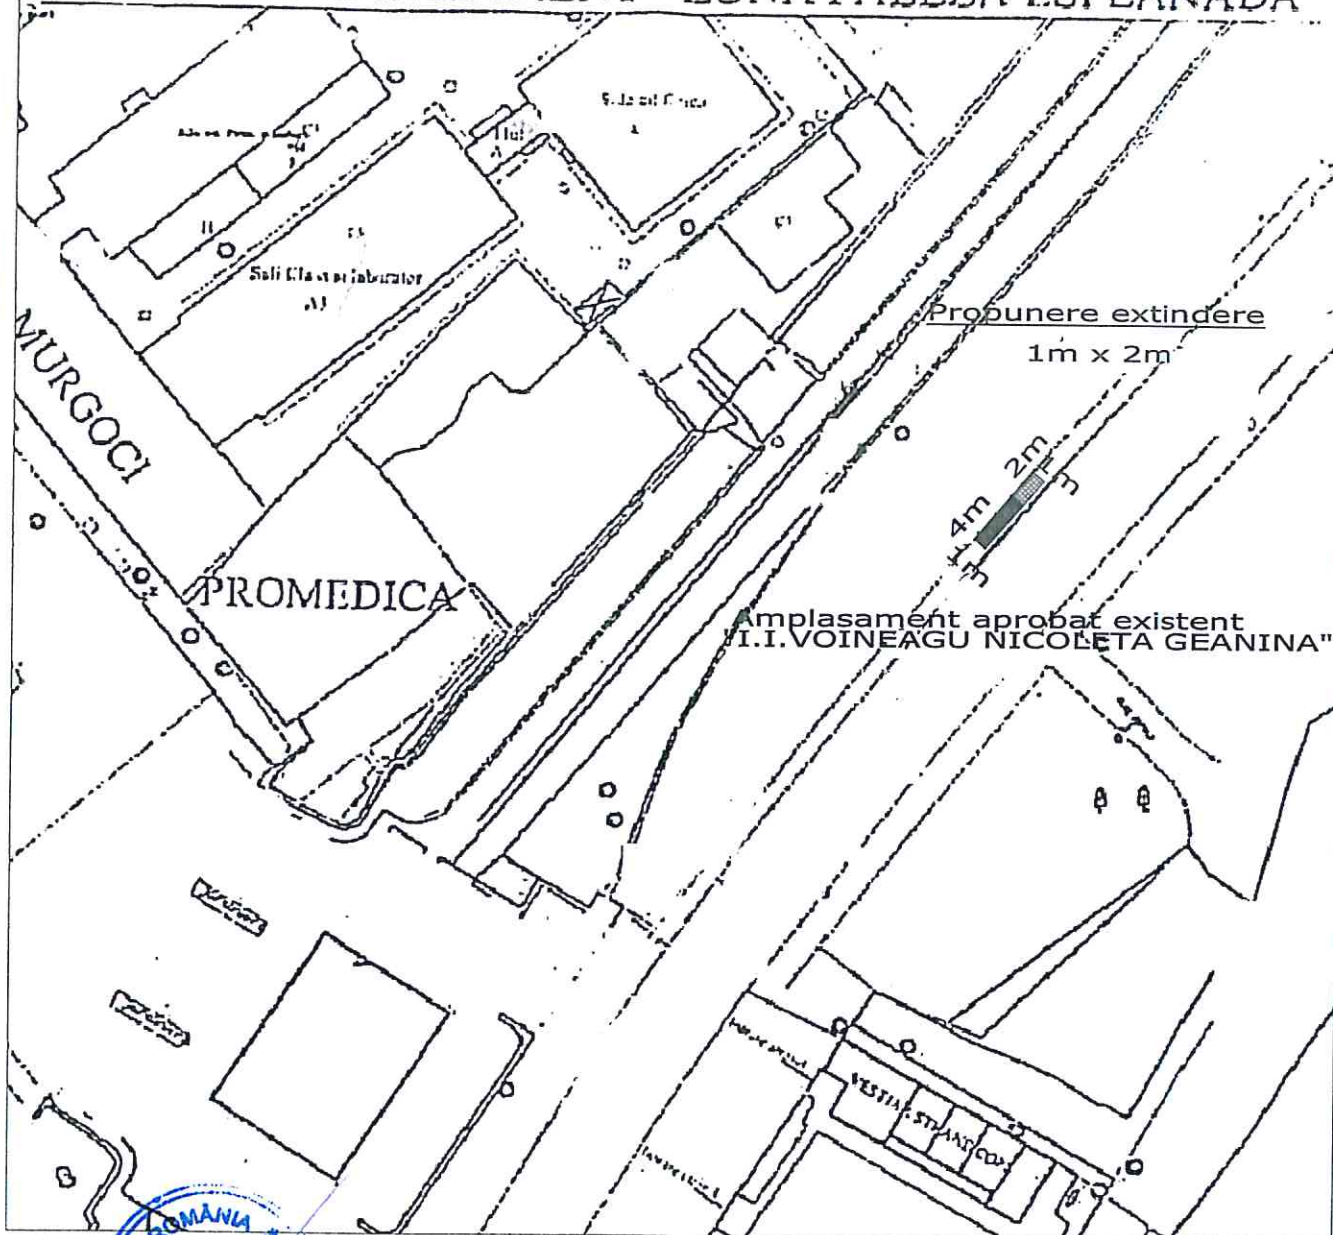


ANEXA NR. 3
LA HCM NR. 445/28.09.20

PLAN DE AMPLASAMENT SI DELIMITARE A IMOBILULUI
SCARA 1:200

Nr. cadastral	Suprafata masurata	Adresa imobilului
	9mp	parc MONUMENT

Cartea Funciara nr.	UAT	BRAILA
---------------------	-----	--------

BENEFICIAR: S.C. OCADAD AGRO S.R.L.

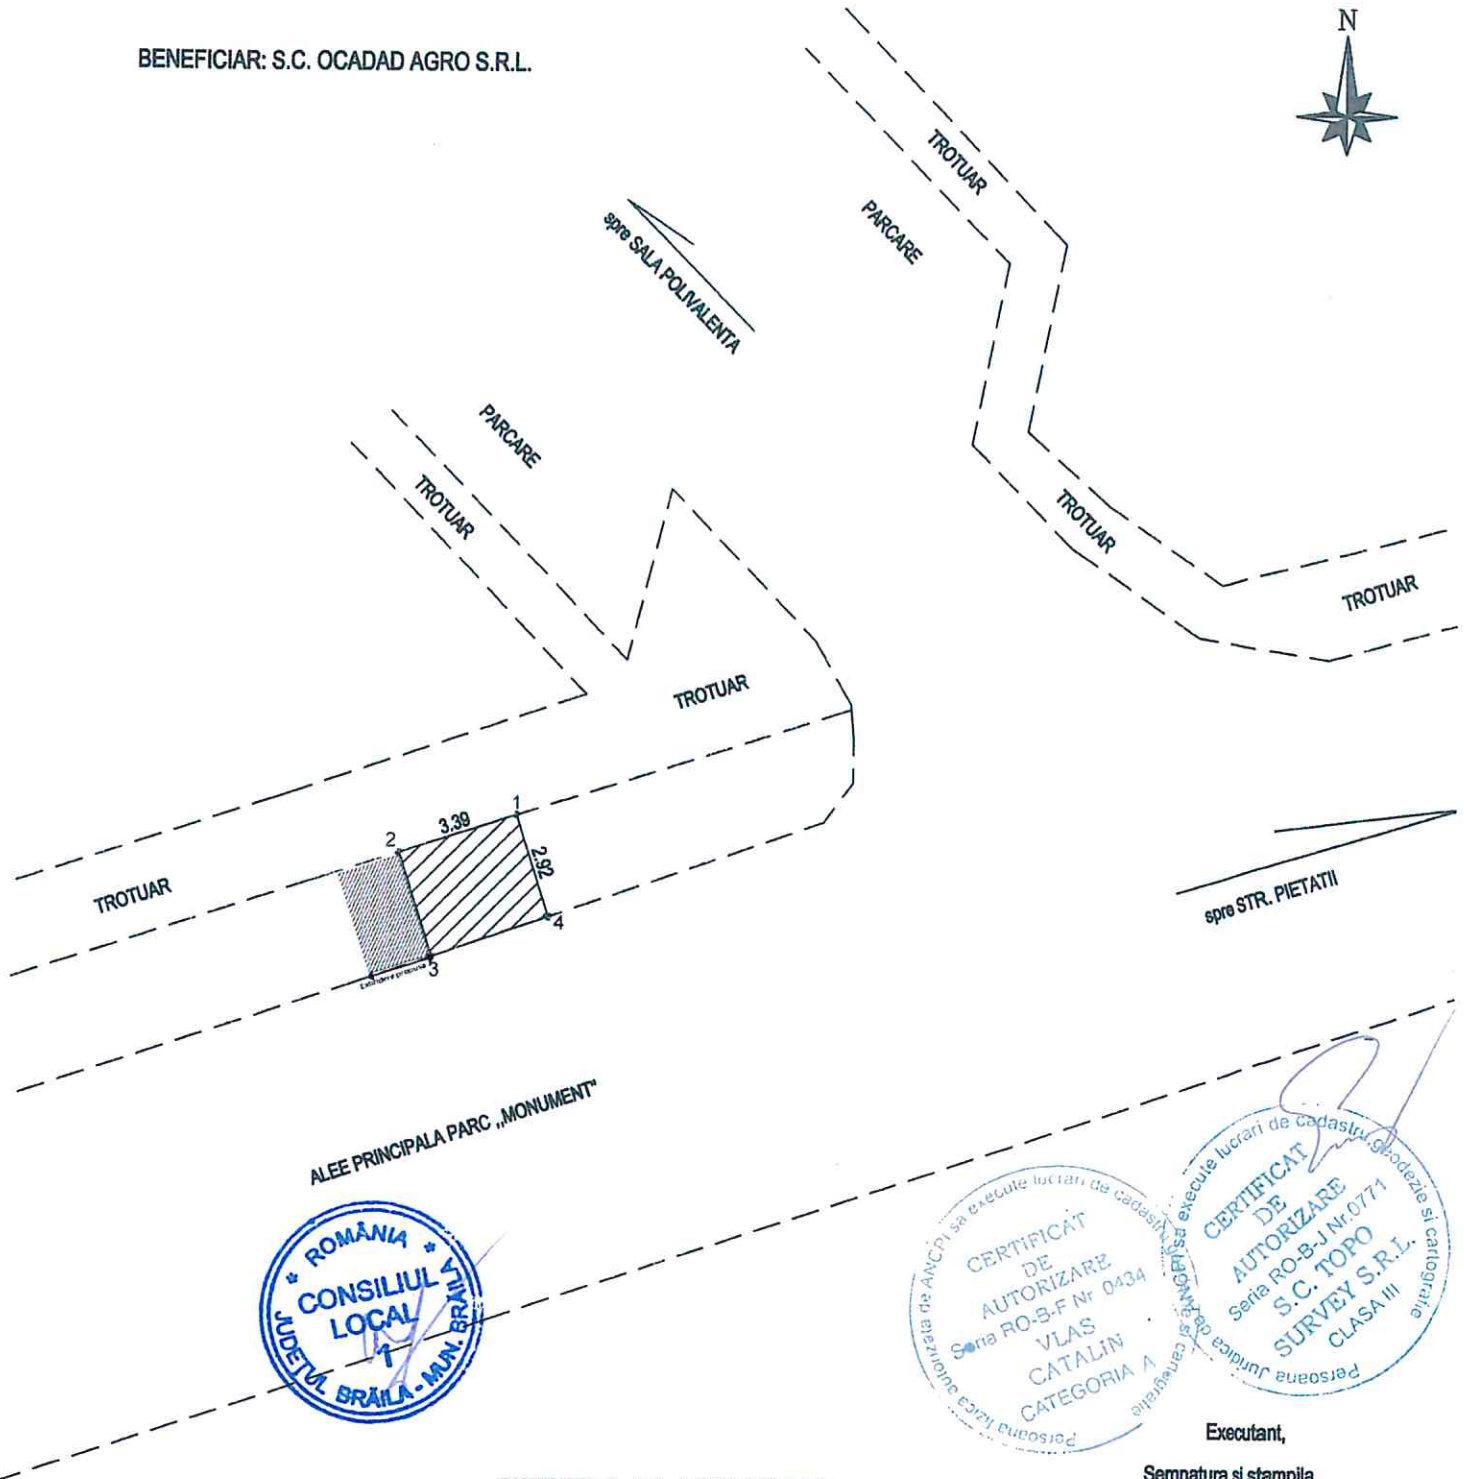

Executant,

Semnatura si stampila
Data 12.07.2017

Se confirma suprafata din masuratori si
introducerea imobilului in baza de date

Parafa

Semnatura si data

INVENTAR DE COORDONATE		
Pct	X	Y
1	421636.9209	731959.2212
2	421635.8809	731955.9991
3	421633.0377	731956.9168
4	421634.1427	731960.1180