

ROMÂNIA
JUDEȚUL BRĂILA
MUNICIPIUL BRĂILA
CONSILIUL LOCAL MUNICIPAL BRĂILA

HOTARAREA NR. 493

din 30.10.2017

Privind: Actualizarea datelor de identificare ale bunului denumit generic „*Faleza*”, înscris în Inventarul domeniului public al Municipiului Brăila, actualizat prin H.C.L.M. nr.325/30.09.2011, la **Capitolul G4 – Parcuri publice și zone de agrement – poziția nr. 4**, conform documentației de cadastru.

CONSILIUL LOCAL MUNICIPAL BRAILA

La inițiativa Primarului Municipiului Brăila;

Având în vedere referatul de aprobare al inițiatorului, precum și adresa S.C. Doraly Mall SRL, înregistrată la Primăria Municipiului Brăila sub nr. 38146/02.10.2017;

Văzând raportul de specialitate al Direcției Patrimoniu, precum și rapoartele comisiilor de specialitate nr. 1 și 2 din cadrul C.L.M. Brăila;

În conformitate cu prevederile Legii nr. 213/1998, privind bunurile proprietate publică, cu modificările și completările ulterioare, Legii nr. 273/2006 privind finanțele publice locale, cu modificările și completările ulterioare și O.M.F.P. nr.1917/2005, cu modificările și completările ulterioare;

În baza art. 36 alin. (1) și (2) lit. c) din Legea nr. 215/2001, republicată, cu modificările și completările ulterioare;

În temeiul art. 45 alin. (1) și (3), coroborate cu art. 115 alin. (1) lit. b) din Legea nr. 215/2001 privind administrația publică locală, republicată, cu modificările și completările ulterioare;

H O T A R A S T E :

Art.1 Se aprobă actualizarea datelor de identificare ale bunului denumit generic „*Faleza*”, înscris în Inventarul domeniului public al Municipiului Brăila, actualizat prin H.C.L.M. nr.325/30.09.2011, la **Capitolul G4 – Parcuri publice și zone de agrement – poziția nr. 4**, conform documentației de cadastru, **anexa nr.1** și a datelor de identificare prevăzute în **anexa nr.2**, părți integrante din prezenta hotărâre.

Art.2 Bunurile prevăzute în anexa la prezenta hotărâre, se vor avea în vedere la reactualizarea domeniului public al Municipiului Brăila.

Art.3 Prezenta hotărâre va fi dusă la îndeplinire de Primarul Municipiului Brăila, prin Direcția Patrimoniu și Direcția Finanțelor Publice Locale, iar Secretarul Municipiului Brăila o va comunica celor interesați.

PREȘEDINTE DE ȘEDINȚĂ,

NEACȘU CORNELIA



**CONTRASEMNEAZĂ
SECRETAR,**

DRĂGAN ION

Plan de amplasament si delimitare a imobilului

Scara. 1 : 1000.


Nr. cadastral	Supraf. masurata	Adresa imobilului
72645	4083mp	FALEZA LOT 2 intre B-dul. Independentei si SC ANTENA 1
Cartea Funciara nr.	72645	U.A.T. BRAILA

O.C.P.I. BRAILA

Nr. R.G.I.....Data.....

ANEXA NR. 1

la HCLM nr. 493 / 30.10.201.

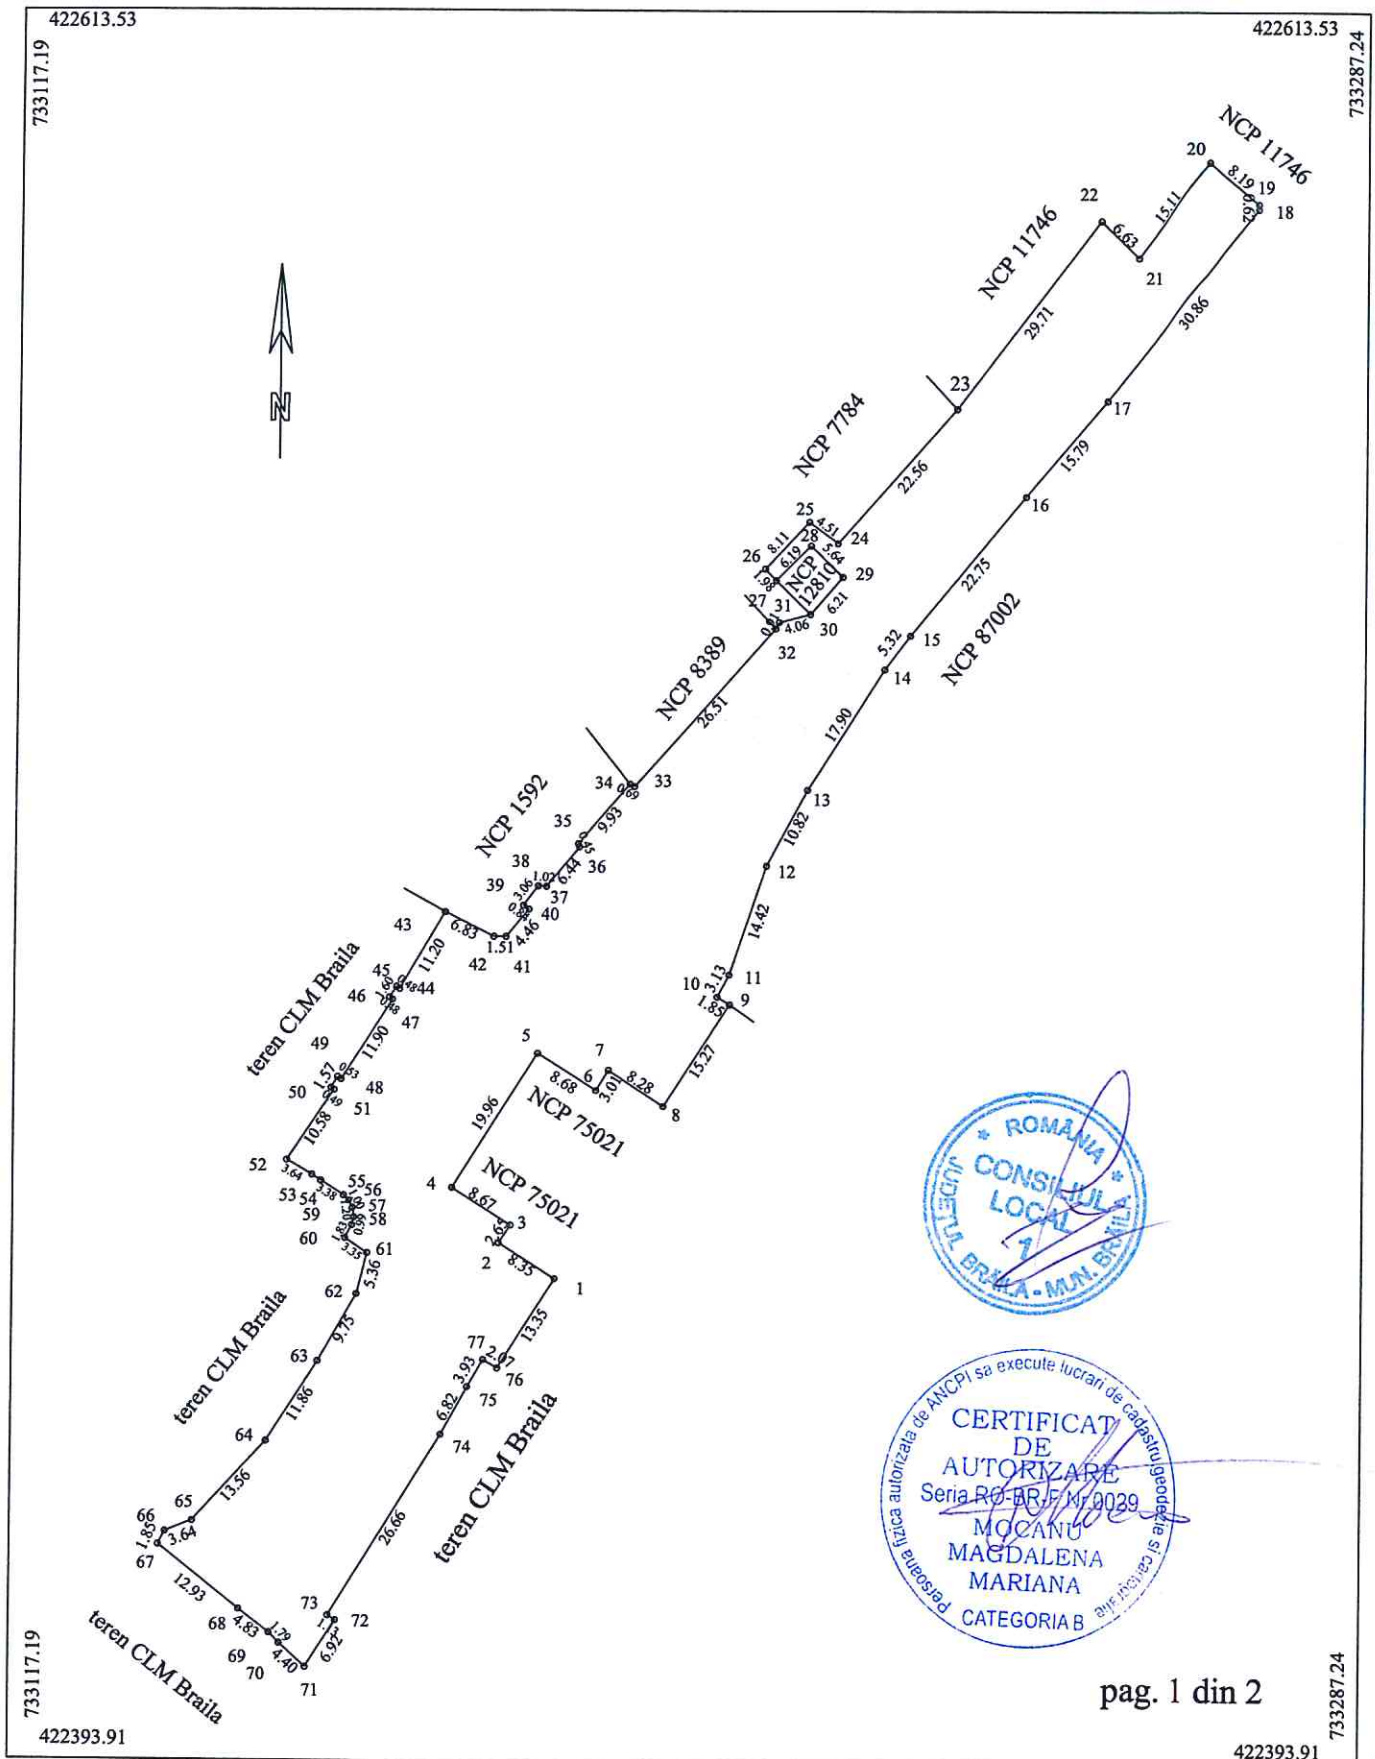

A. Date referitoare la teren				
Nr. parcela	Cod grupa destinatie	Categorie de folosinta	Suprafata din masuratori	Mentii
1	TDI	Cc	4083	1-2-3-4-5-6-7-8, 27-28-29-30 constructie restul limitelor bordura si nematerializat
TOTAL			4083	
B. Date referitoare la constructii				
Cod Constr.	Cod grupa destinatie	Denumire	Suprafata construita la sol	Mentii
Total				
Suprafata masurata = 4083mp Suprafata conform act = 3935mp				
Executant ing. MOCANU Magdalena Mariana Confirm executarea masuratorilor la teren, corectitudinea intocmirii documentatiei cadastrale si corespondenta acestora cu realitatea din teren Semnatura si stampila Data: 25.09.2017			Inspector Confirm introducerea imobilului in baza de date integrata si atribuirea numarului cadastral Semnatura si parafa Data: Stampila BCPI	

A N E X A NR.2
la H.C.L.M. nr. 493/30.10.2017

DATE DE IDENTIFICARE
a bunului aparținând domeniului public

Capitolul G4 – „Parcuri publice și zone de agrement”

Nr. Crt.	Codul de clasificare	Denumirea bunului	Elemente de identificare	Anul dării în folosință	Valoare de Inventar lei	Situația Juridică
4	1.3.7.2	Faleză	Suprafața = 60.787.00mp Din care : zona scena – 9.332,00 mp compusa din : Spații verzi zona scena – 5.531,00 mp Suprafete pietonale si scari – 3.541,00 mp Scena - 260,00 mp Lotul 2 cuprins între Bd. Independenței și S.C. Antena 1 – 4.083,00 mp. TRONSON I – cuprins între B-dul Independenței și Esplanadă– 28.958,00mp din care Spațiu verde -26.213,00mp Alee – 1.766,00mp Suprafață asfaltată – 870,00mp Monumente – 74,00mp TRONSON II - poz.2 Cap.G2- Ștrand de copii- Suprafața 3.106,00 mp TRONSON III cuprins între Scenă și str. Vadul Spitalului – 5.172,00mp din care : Spațiu verde – 5.031,00mp Alee – 141,00mp TRONSON IV – TALUZ – 10.284,00 mp din care : Spatiu verde – 10.145,00mp Alee – 122,00mp Monumente – 17,00mp		53,908.12 788,108.31	H.C.L.M. 107/2001 H.C.L.M. 469/2004 H.C.L.M. 292/2010 H.C.L.M. 350/2010 H.C.L.M. 351/2012 CF 72645 Nr.Cad. Tr.1 86959 H.C.L.M. 370/2014 Nr.Cad. Tr.3 86997 Nr.Cad. Tr.4 87002

PREȘEDINTE DE ȘEDINȚĂ,
NEACȘU CORNELIA

