

ROMÂNIA
JUDEȚUL BRĂILA
MUNICIPIUL BRĂILA
CONSILIUL LOCAL MUNICIPAL BRĂILA

HOTĂRĂREA NR. 680

din 21.12.2017

Privind: Modificarea *H.C.L.M. Brăila nr.372/31.10.2016* referitoare la „Atribuirea în folosință gratuită a terenului aparținând domeniului public al Municipiului Brăila, în suprafață de 165,00 mp, situat în Brăila, în incinta Cimitirului „Sf. Constantin și Elena”, **Capelei ”Sf. Mare Mucenic Dimitrie, Izvorătorul de Mir și Sf. Cuvios Antonie cel Mare”**, aferent construcției existente”.

CONSILIUL LOCAL MUNICIPAL BRĂILA

La inițiativa Primarului Municipiului Brăila;

Având în vedere referatul de aprobare al inițiatorului, precum și cererea nr. 46318/22.11.2017, a preotului Damian Ștefan, în calitate de paroh al Capelei ”Sf. Mare Mucenic Dimitrie, Izvorătorul de Mir și Sf. Cuvios Antonie cel Mare”;

Văzând raportul comun de specialitate al Direcției Patrimoniu, Direcției Juridic Contencios Administrație Publică Locală și Instituției Arhitectului Șef, precum și raportul comisiei de specialitate nr.2 din cadrul C.L.M. Brăila;

Ținând cont de prevederile art.861 alin.(3), art.874 și art.875 Cod Civil, Ordinul A.N.C.P.I. nr.700/2014, privind aprobarea Regulamentului de avizare, recepție și înscriere în evidențele de cadastru și carte funciară, H.C.L.M. nr.325/30.09.2011 și H.C.L.M. nr.372/31.10.2016;

În baza art. 36 alin. (1), alin.(2) lit. c) și art.124 din Legea nr.215/2001, republicată, cu modificările și completările ulterioare;

În temeiul art. 45 alin. (1) și (3) coroborat cu art. 115 alin. (1) lit. b) din Legea nr. 215/2001 privind administrația publică locală, republicată, cu modificările și completările ulterioare.

H O T Ă R Ă S T E :

Art.I Se aprobă modificarea **art.1 din H.C.L.M. nr.372/31.10.2016**, care va avea următorul cuprins:

„Art.1 Se aprobă atribuirea în folosință gratuită a terenului aparținând domeniului public al Municipiului Brăila, în suprafață de 168,70 mp, situat în Brăila, în incinta Cimitirului „Sf. Constantin și Elena”, **Capelei ”Sf. Mare Mucenic Dimitrie, Izvorătorul de Mir și Sf. Cuvios Antonie cel Mare”**, aferent construcției existente”.

Art.II Terenul prevăzut la art.1 se identifică în planul de amplasament și delimitare a bunului imobil, conform **anexei**, parte integrantă din prezenta hotărâre.

Art.III Celelalte prevederi ale H.C.L.M. Brăila nr.372/31.10.2016 rămân neschimbate.

Art.IV Se împuternicește Primarul Municipiului Brăila, personal sau prin mandatar să exprime acordul în formă autentică cu privire la modificarea limitelor imobilului situat în Municipiul Brăila, str. Pietății nr.17 A - în incinta Cimitirului „Sf. Constantin și Elena”, Capela ”Sf. Mare Mucenic Dimitrie, Izvorătorul de Mir și Sf. Cuvios Antonie cel Mare”, identificat cadastral cu nr.90303 – C1, înscris în cartea funciară nr.90303 a Municipiului Brăila.

Art.V Prezenta hotărâre va fi dusă la îndeplinire de Primarul Municipiului Brăila, prin Direcția Patrimoniu, iar Secretarul Municipiului Brăila o va comunica celor interesați.

PREȘEDINTE DE ȘEDINȚĂ,

PETRESCU EDUARD - HERERA



**CONTRASEMNEAZĂ
SECRETAR,**

DRĂGAN ION


PLAN DE AMPLASAMENT SI DELIMITARE AL BUNULUI IMOBIL

Scara 1:200

Nr. cadastral:	Suprafata masurata a imobilului (mp)	Adresa Imobilului
90303	168	Strada PIETATII NR.17 A

CAPELA "SF.M.MC.DIMITRIE, IZVORATORUL DE MIR SI SF. CUV. ANTONIE CEL MARE"

Cartea Funciara nr.:	90303	Unitatea Administrativ Teritoriala (UAT):
		Braila, localitate Braila

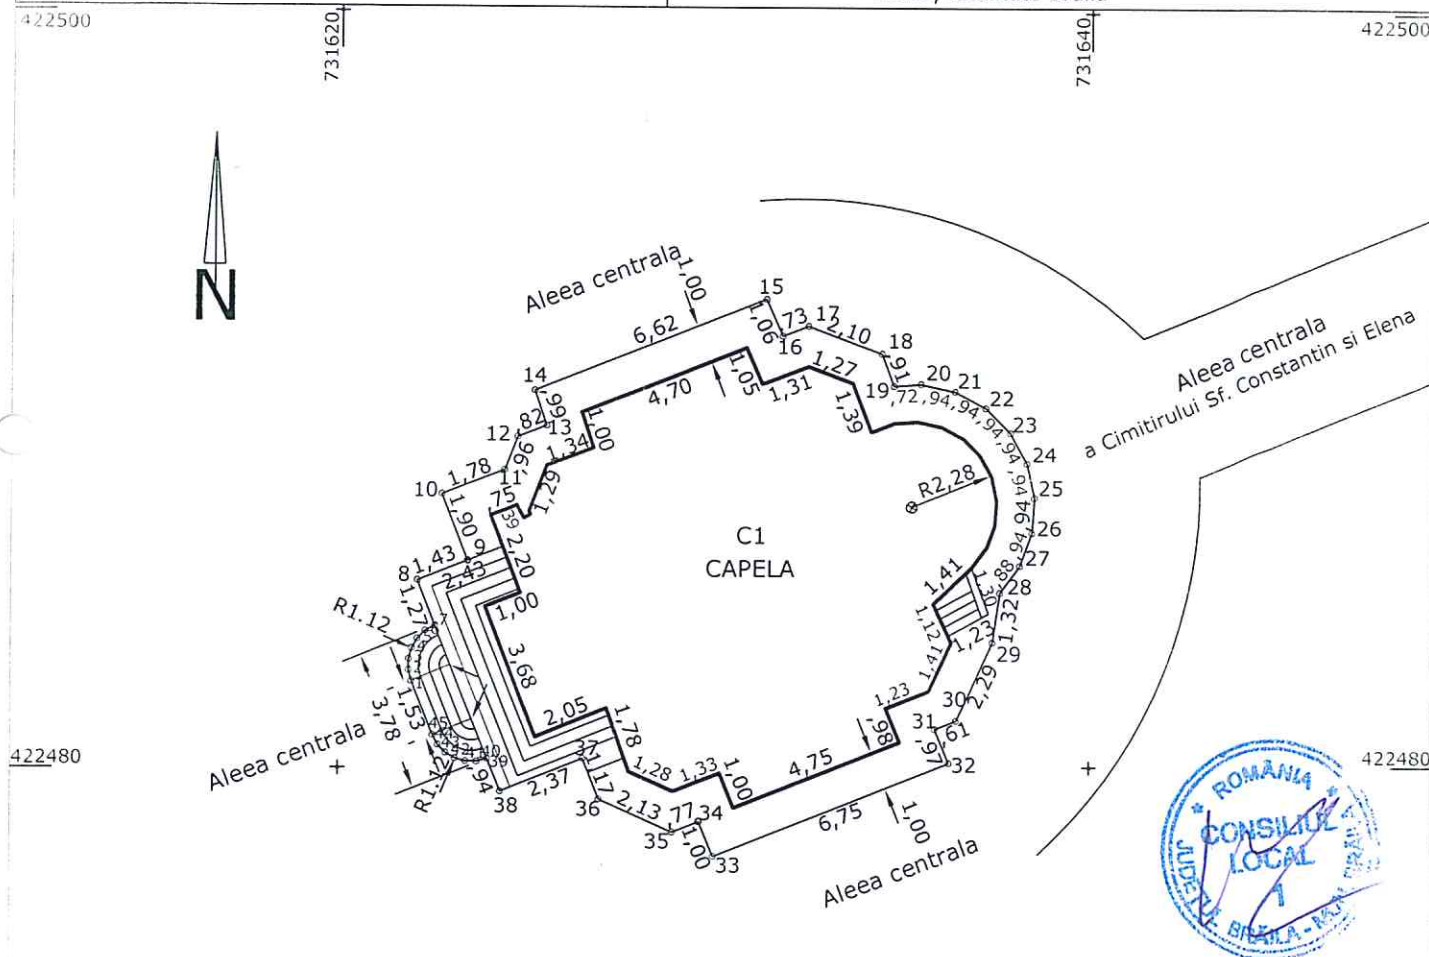

NOTA: accesul se face prin CIMITIRUL "SF. CONSTANTIN SI ELENA"

A. Date referitoare la teren			
Nr. Parcela	Categoria de folosinta	Suprafata (mp)	Mentiuni
1	CC	168	Imprejurire: nematerializat; pct.37-38-39, 7-8-9 scari
TOTAL		168	
B. Date referitoare la constructii			
Cod	Destinatia	Suprafata construita la sol (mp)	Mentiuni
C1-CAS	CAPELA	112	Suprafata desfasurata=112mp
TOTAL		112	
		Suprafata totala masurata a imobilului=	168mp
		Suprafata din act=	165mp
Exercitiu de lucru CERTIFICAT DE AUTORIZARE Confirm executarea masuratorilor la teren, corectitudinea incadrarii in mentia cadastre si corespondenta realitatii din teren Semnatura si stampila MIRCEA-DORU CATEGORIA B.C. Data: 20.11.2017 Inspector: Confirm introducerea imobilului in baza de date integrata si atribuirea numarului cadastral Semnatura si parafa Data..... Stampila BCPi			