

ROMÂNIA
JUDEȚUL BRĂILA
MUNICIPIUL BRĂILA
CONSILIUL LOCAL MUNICIPAL BRĂILA

HOTARAREA NR. 99

din 29.03.2016

Privind: Completarea *anexei nr.2 la H.C.L.M. Brăila nr.215/29.07.2015* referitoare la acordarea dreptului de a executa rețele subterane pe anumite trasee situate în Municipiul Brăila, solicitantei **S.C. Filiala de Distribuție a Energiei Electrice, Electrica Distribuție Muntenia Nord S.A., Sucursala de Distribuție a Energiei Electrice Brăila.**

CONSILIUL LOCAL MUNICIPAL BRAILA

La inițiativa Primarului Municipiului Brăila;

Având în vedere referatul de aprobare al inițiatorului, precum și adresa nr.51541/14.12.2015 a S.C. Filiala de Distribuție a Energiei Electrice, Electrica Distribuție Muntenia Nord S.A., Sucursala de Distribuție a Energiei Electrice Brăila;

Văzând raportul comun de specialitate al Direcției Patrimoniu, Direcției Juridic Contencios Administrație Publică Locală și Instituției Arhitectului Șef, precum și raportul comisiei de specialitate nr. 2 din cadrul C.L.M. Brăila;

În conformitate cu prevederile art. 12 alin.(2), (3) și (4) din Legea nr.123/2012, legea energiei electrice și a gazelor naturale, cu modificările și completările ulterioare, Legea nr.50/1991 privind autorizarea executării lucrărilor de construcții, republicată, cu modificările și completările ulterioare;

În baza art. 36 alin. (1) și (2) lit. c) și art.124 din Legea nr.215/2001, republicată, cu modificările și completările ulterioare;

În temeiul art. 45 alin. (1) și (3), coroborat cu art. 115 alin. (1) lit. b) din Legea nr. 215/2001 privind administrația publică locală, republicată, cu modificările și completările ulterioare;

H O T A R A S T E :

Art.1 (1). Se aprobă completarea anexei nr.2 la H.C.L.M. Brăila nr.215/29.07.2015, cu pozițiile prevăzute în **anexa nr.2.1**, parte integrantă din prezenta hotărâre.

(2). Se acordă dreptul de realizare a lucrării pe o suprafață de 178,00 mp, conform pct.1 din anexa nr.2.1, pentru traseul evidențiat în anexa nr.3, în vederea racordării la rețeaua electrică a locului de consum permanent – imobil locuințe sociale, amplasat în localitatea Brăila, Șos.Rm.Sărat, nr.115, lucrare necesară amplasării LES 0,4 kV, proprietatea solicitantei S.C. Filiala de Distribuție a Energiei Electrice, Electrica Distribuție Muntenia Nord S.A., Sucursala de Distribuție a Energiei Electrice Brăila.

(3). Se acordă dreptul de realizare a lucrării pe o suprafață de 50,00 mp, conform pct.2 din anexa nr.2.1, pentru traseul evidențiat în anexa nr.4 – Deviere rețele de joasă tensiune 6 kV din Municipiul Brăila, Șos.Baldovinești, nr.14D, lucrare necesară pentru devierea LES 0,6 kV, proprietatea solicitantei S.C. Filiala de Distribuție a Energiei Electrice, Electrica Distribuție Muntenia Nord S.A., Sucursala de Distribuție a Energiei Electrice Brăila.

(4). Se acordă dreptul de realizare a lucrării pe suprafețele de 22,00 mp și 1040,00 mp, conform pct.3 din anexa nr.2.1, pentru traseul evidențiat în anexa nr.5 – Racordare la rețeaua electrică a locului de consum Unitate de asamblare cablaje pentru industria auto cu anexe administrative, tehnice și depozitare, din Municipiul Brăila, perimetrul II – Zona Liberă, lucrare necesară în vederea amplasării punctului de conexiuni 20 kV, în anvelopă de beton și a LES 20 kV, între celula 20 kV proiectată în stația de transformare 110/20/6 kV Brăila Sud și PC 20 kV proiectată, proprietatea solicitantei S.C. Filiala de Distribuție a Energiei Electrice, Electrica Distribuție Muntenia Nord S.A., Sucursala de Distribuție a Energiei Electrice Brăila.

(5). Se acordă dreptul de realizare a lucrării pe o suprafață de 15,00 mp, conform pct.4 din anexa nr.2.1, pentru traseul evidențiat în anexa nr.6 – Racordarea la rețeaua electrică a locului de consum permanent, farmacie, amplasată în Brăila, str. Pietății, nr.1B, lucrare necesară pentru devierea LES 0,4 kV, proprietatea solicitantei S.C. Filiala de Distribuție a Energiei Electrice, Electrica Distribuție Muntenia Nord S.A., Sucursala de Distribuție a Energiei Electrice Brăila.

(6). Se acordă dreptul de realizare a lucrării pe o suprafață de 82,00 mp, conform pct.5 din anexa nr.2.1, pentru traseul evidențiat în anexa nr.7 – Racordarea la rețeaua electrică a locului de consum permanent Spital Psihiatrie "Sf. Pantelimon" amplasat în Brăila, Cl.Călărașilor, nr.59, în vederea amplasării LES 20 kV, proprietatea solicitantei S.C. Filiala de Distribuție a Energiei Electrice, Electrica Distribuție Muntenia Nord S.A., Sucursala de Distribuție a Energiei Electrice Brăila.

Art.2 Predarea – primirea amplasamentelor prevăzute la art.1 se va face pe bază de proces - verbal de predare primire, încheiat între reprezentanții Primăriei Municipiului Brăila și reprezentanții S.C. Filiala de Distribuție a Energiei Electrice, Electrica Distribuție Muntenia Nord S.A., Sucursala de Distribuție a Energiei Electrice Brăila.

Art.3 Prezenta hotărâre va fi dusă la îndeplinire de Primarul Municipiului Brăila, prin Direcția Patrimoniu, Direcția Juridic Contencios Administrație Publică Locală și Instituția Arhitectului Șef, iar Secretarul Municipiului Brăila o va comunica celor interesați.

PREȘEDINTE DE ȘEDINȚĂ,

NEGOIȚĂ DANIEL



**CONTRASEMNEAZĂ
SECRETAR,**

DRĂGAN ION

A blue ink handwritten signature, likely belonging to Drăgan Ion, written over the printed name.

Terenuri pentru care se acordă dreptul de a executa rețele subterane


Nr. crt.	Teren situat în Municipiul Brăila	Suprafață teren (mp)
1.	Șos. Râmnicu Sărat nr.115	178,00
2.	Șos. Baldovinești nr.14 D	50,00
3.	Perimetrul II – Zona Liberă	22,00 1040,00
4.	Str. Pietății nr.1B	15,00
5.	Calea Călărașilor nr.59	82,00

PREȘEDINTE DE ȘEDINȚĂ,

NEGOIȚĂ DANIEL



ANEXA NR. 3
LA HCLM NR. 19/29.03
2016

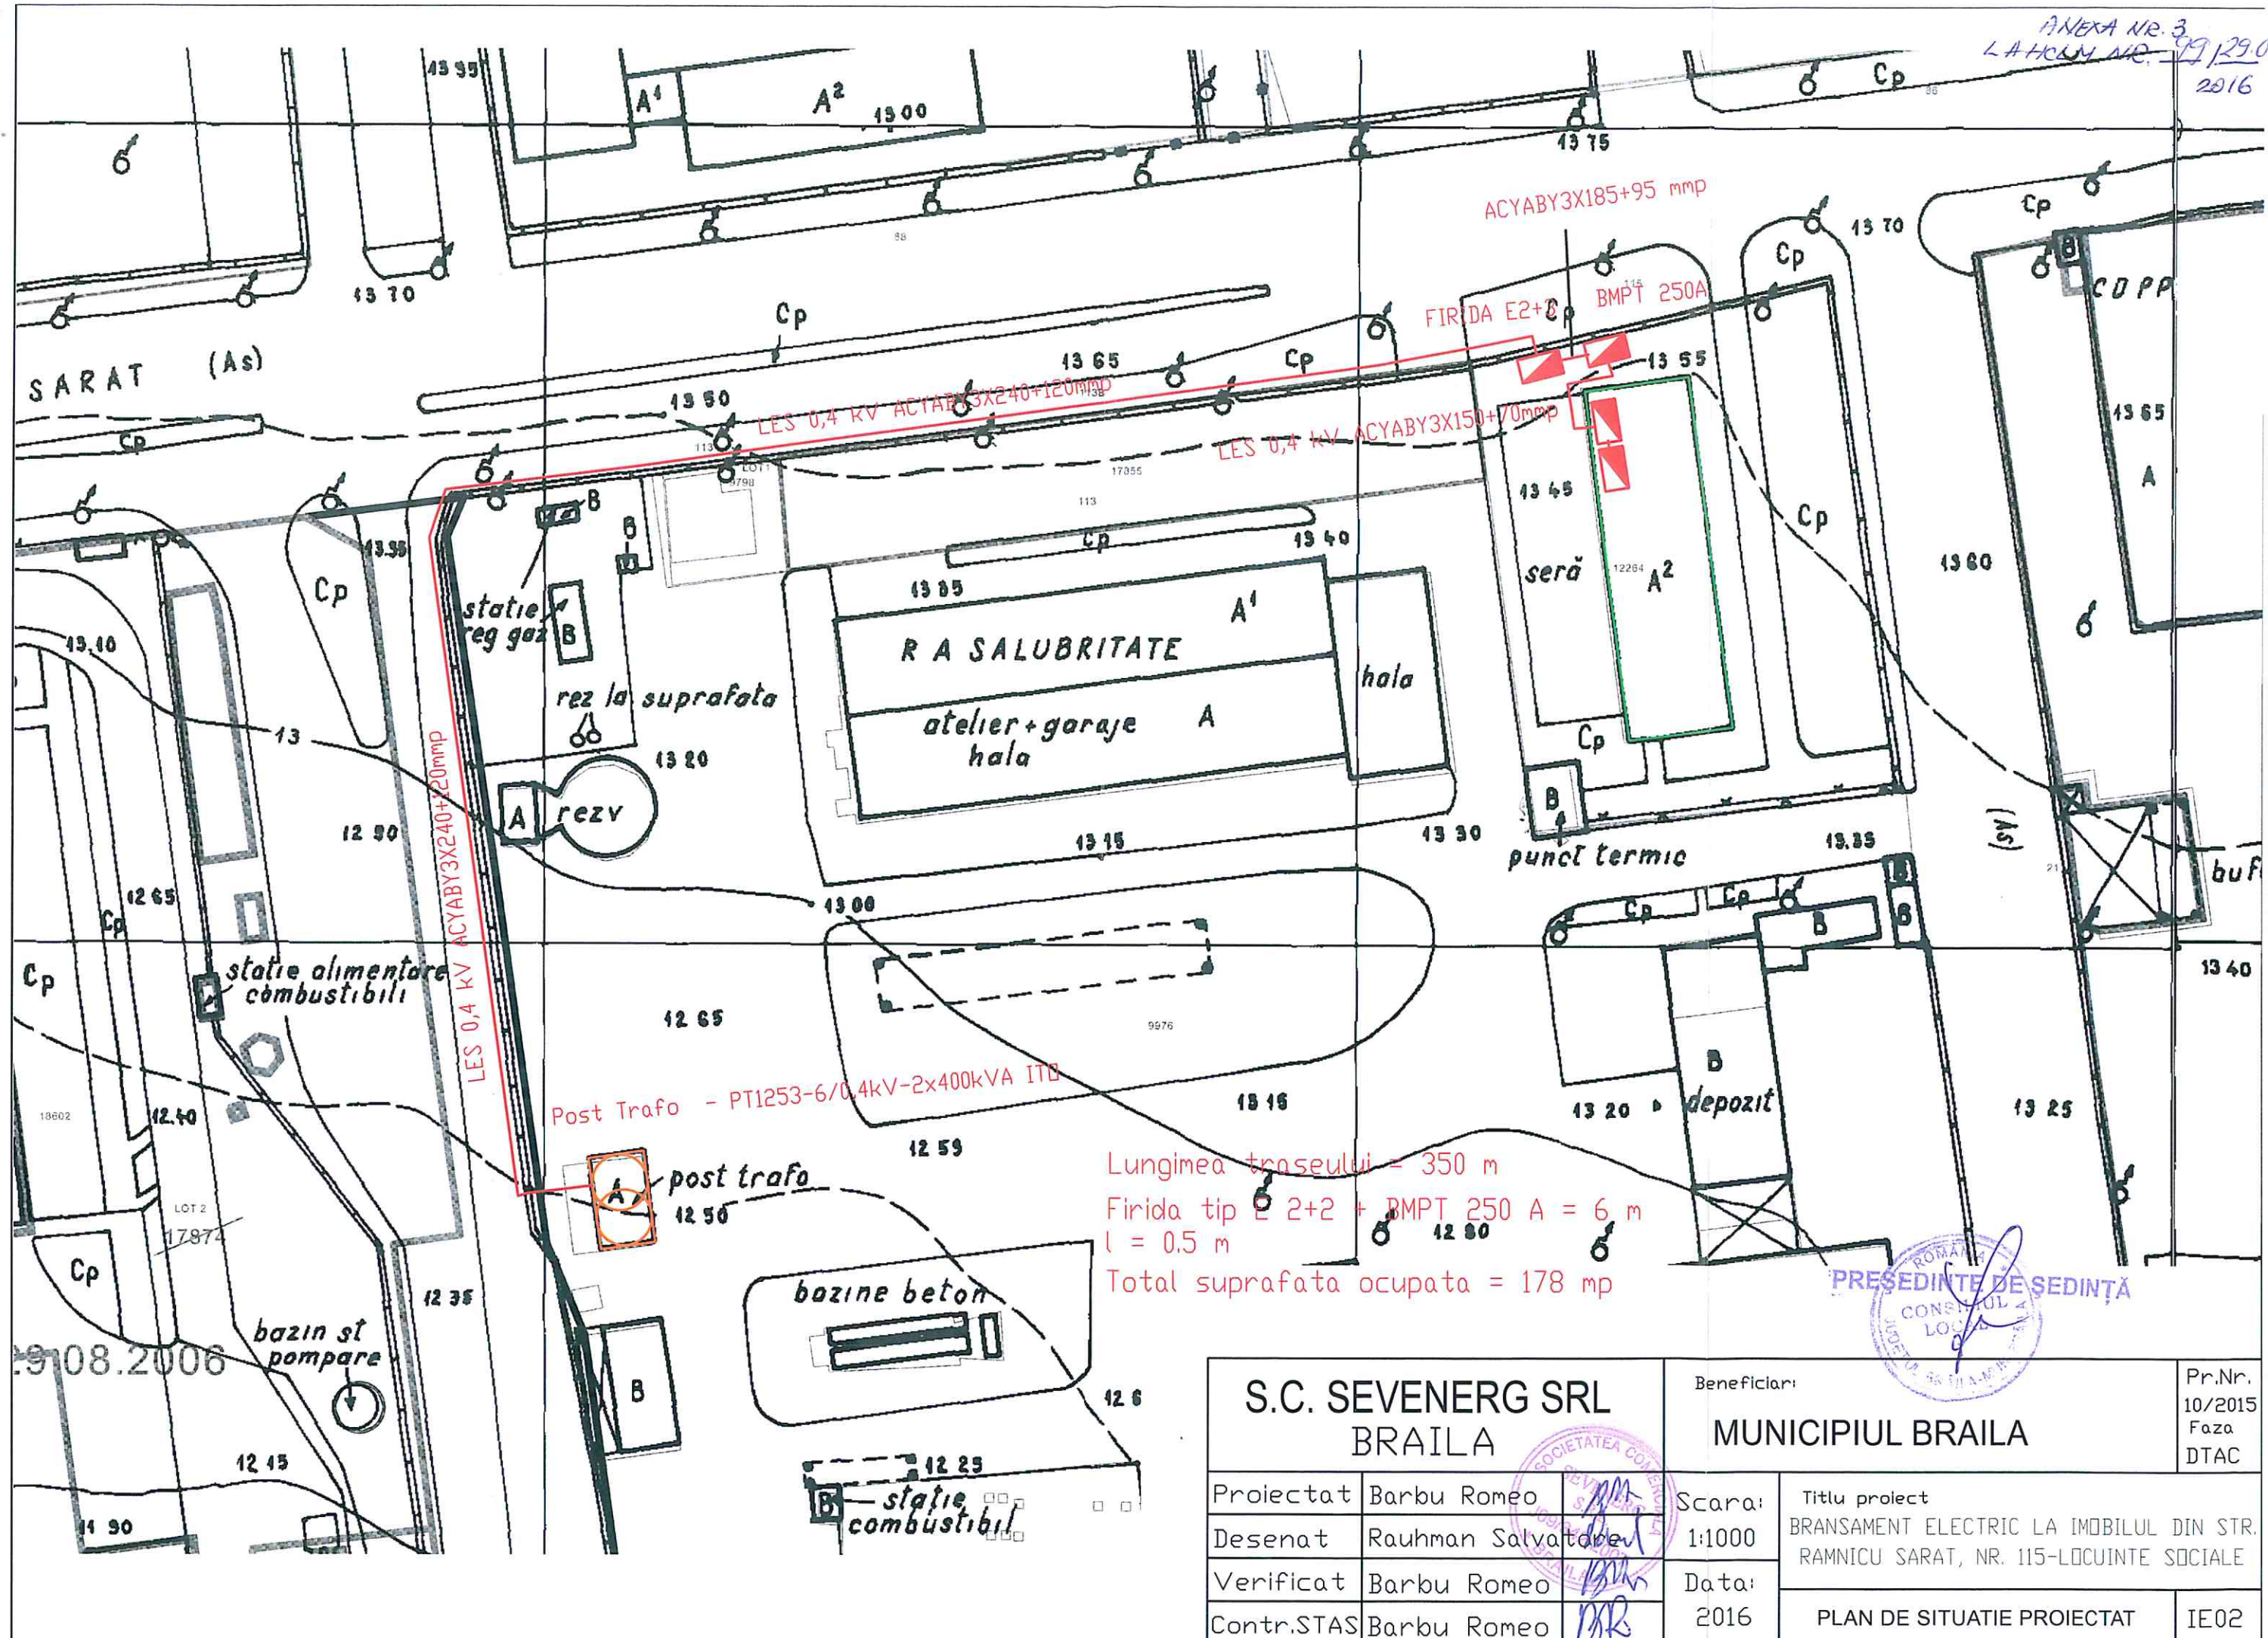

Lungimea traseului = 350 m
Firida tip E 2+2 + BMPT 250 A = 6 m
l = 0.5 m
Total suprafata ocupata = 178 mp

S.C. SEVENERG SRL BRAILA		Beneficiar: MUNICIPIUL BRAILA		Pr.Nr. 10/2015 Faza DTAC
Proiectat	Barbu Romeo	Scara: 1:1000	Titlu proiect BRANSAMENT ELECTRIC LA IMOBILUL DIN STR. RAMNICU SARAT, NR. 115-LOCUINTE SOCIALE	
Desenat	Rauhman Salvator			
Verificat	Barbu Romeo	Data: 2016	PLAN DE SITUATIE PROIECTAT	IE02
Contr.STAS	Barbu Romeo			

MANȘOANE MEDIE TENSIUNE

MANȘOANE MEDIE TENSIUNE

1

Firida E 2+8

BMPM 100 A

LES 6 kV

gard beton 51.80

1.3 m

NCP 83522

56.49

Sos. Balcevinesti

9

8

7

6.23

3.73

2.54

46.00


MANȘOANE MEDIE TENSIUNE

MANȘOANE JOASA TENSIUNE


Lungimea traseului = 94 m
 Firida tip E2+2 + BMPT 100 A = 6 m
 l = 0.5 m
 Total suprafata ocupata 50 mp.

ROMANIA
 PREȘEDINTE

SC SEVENERG SRL BRAILA		Beneficiar : S.D.E.E. BRAILA		Pr.Nr. 11/2015 Faza PT+DE
Proiectat	Barbu Romeo	Scara:	Titlu proiect : "Deviere retele de joasa medie tensiune 6 kV din mun. Braila, Str. Baldovinesti, nr. 14D	
Desenat	Rauhman Salvator			
Verificat	Barbu Romeo			
Contr.STAS	Vintila Danut	Data: 2016	PLAN DE SITUATIE PROIECTAT	IE03

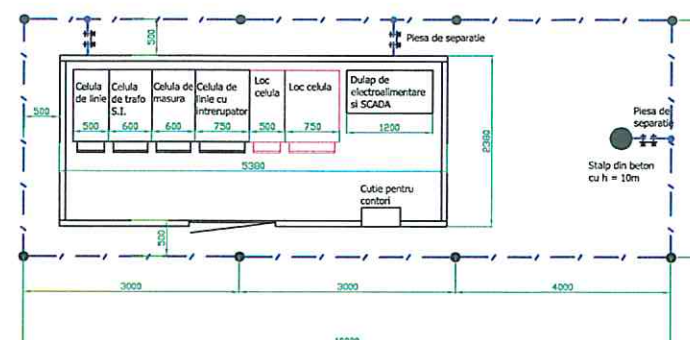

Suprafata ocupata de punctul de conexiuni:-22 mp
Suprafata ocupata de traseul LES -1040 mp (1300mx0,8 m)
Suprafetele au fost calculate conform Ordinului ANRE nr.4/2007, modificat prin Ordinul ANRE nr.49/2007

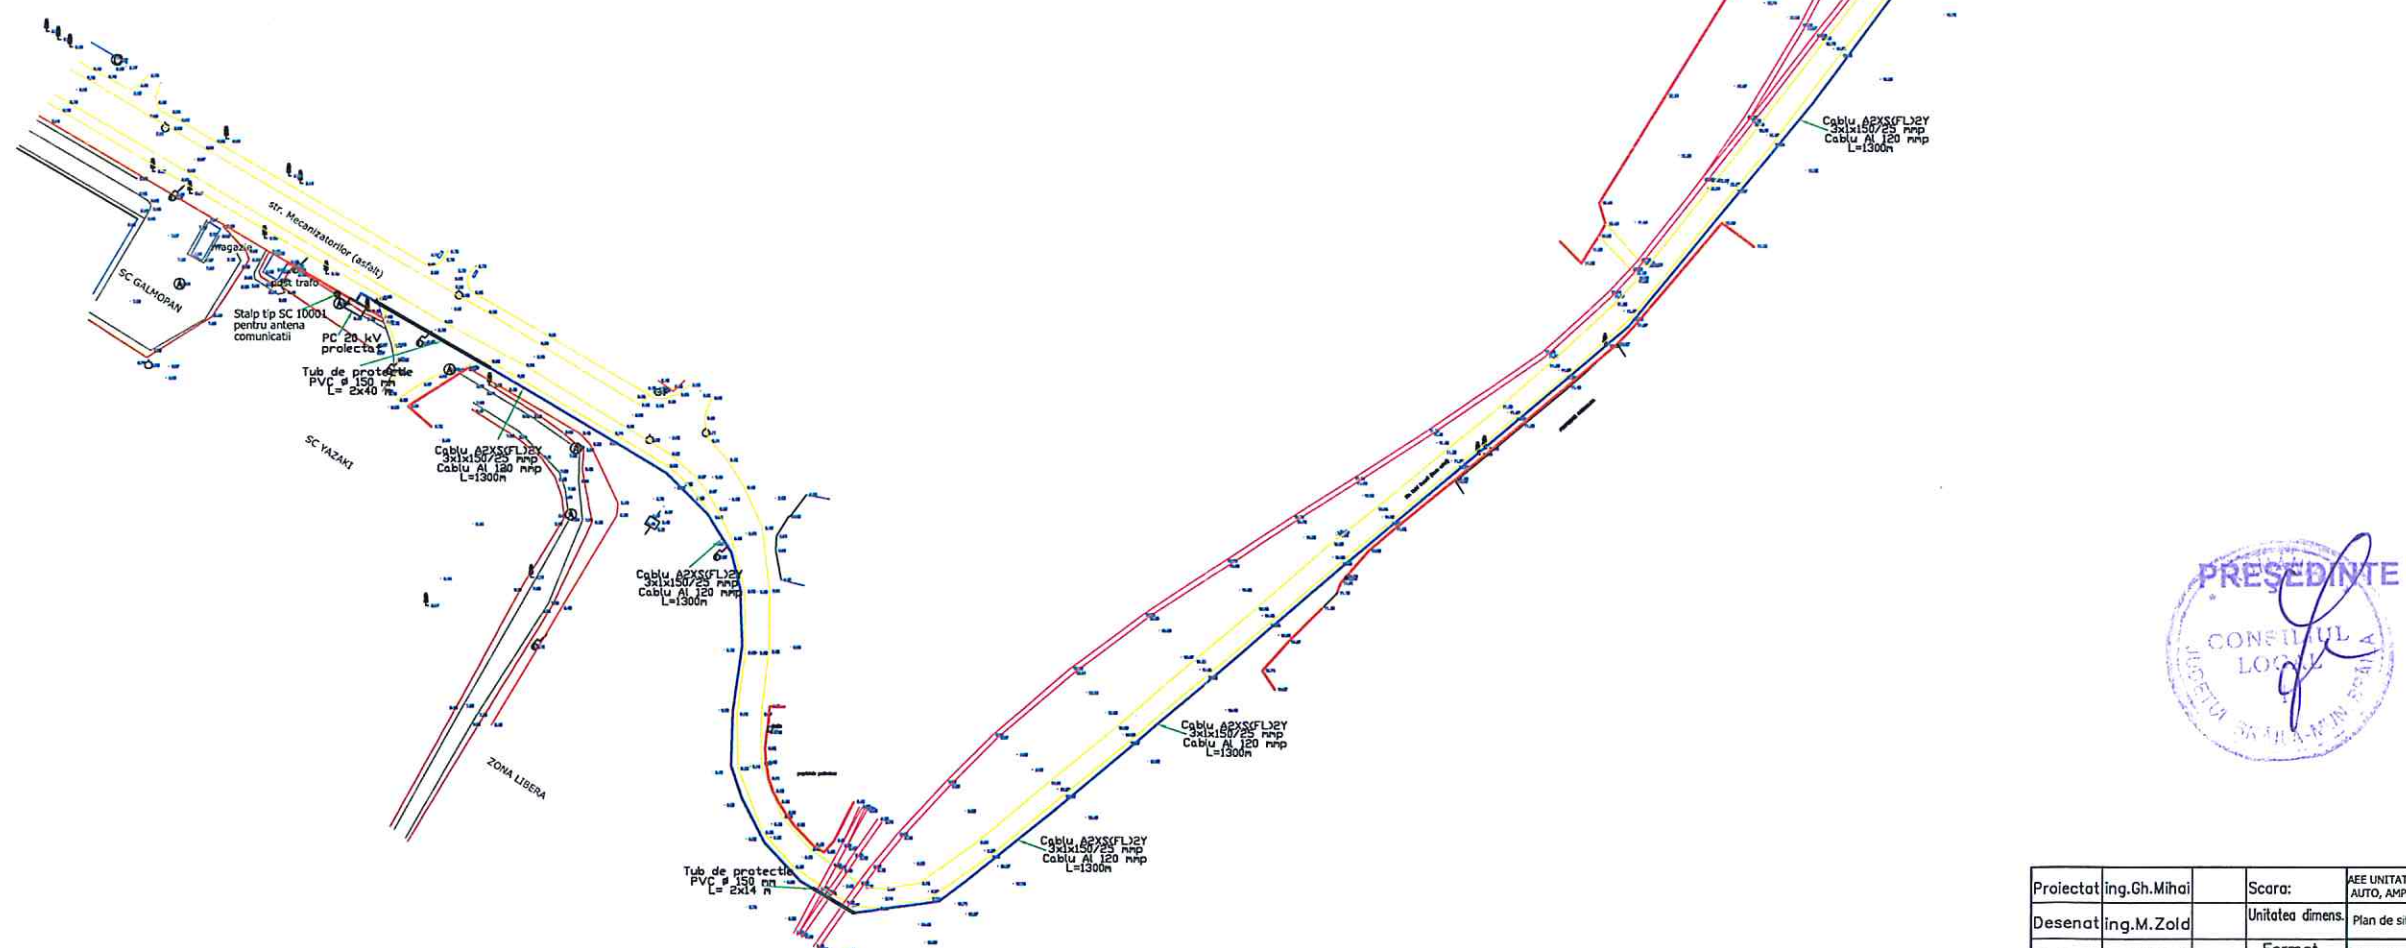

PRESEDINTE DE SEDINTA


CONSIL
LOG

4

55-111-1

Proiectat	Ing.Ch.Mihai	Scara:	AEE UNITATE DE ASAMBLARE CABLAJE PENTRU INDUSTRIA AUTO, AMPLASATA IN ZONA LIBERA, JUDETUL BRAILA		Pr.N. 1 2011
Desenat	Ing.M.Zold	Unitatea de dimens.	Plan de situatie		
Verificat	Ing.Ch.Mihai	Format A1	S.C. MEGAELECTRIC	PL. 1/11	
Aprobat	Ing.M.Jarca	Data: 02.2016	S.R.L. PLOIESTI	Revizia : 0	


ANEXA NR. 6
LA HCM NR. 99 12.03.2016

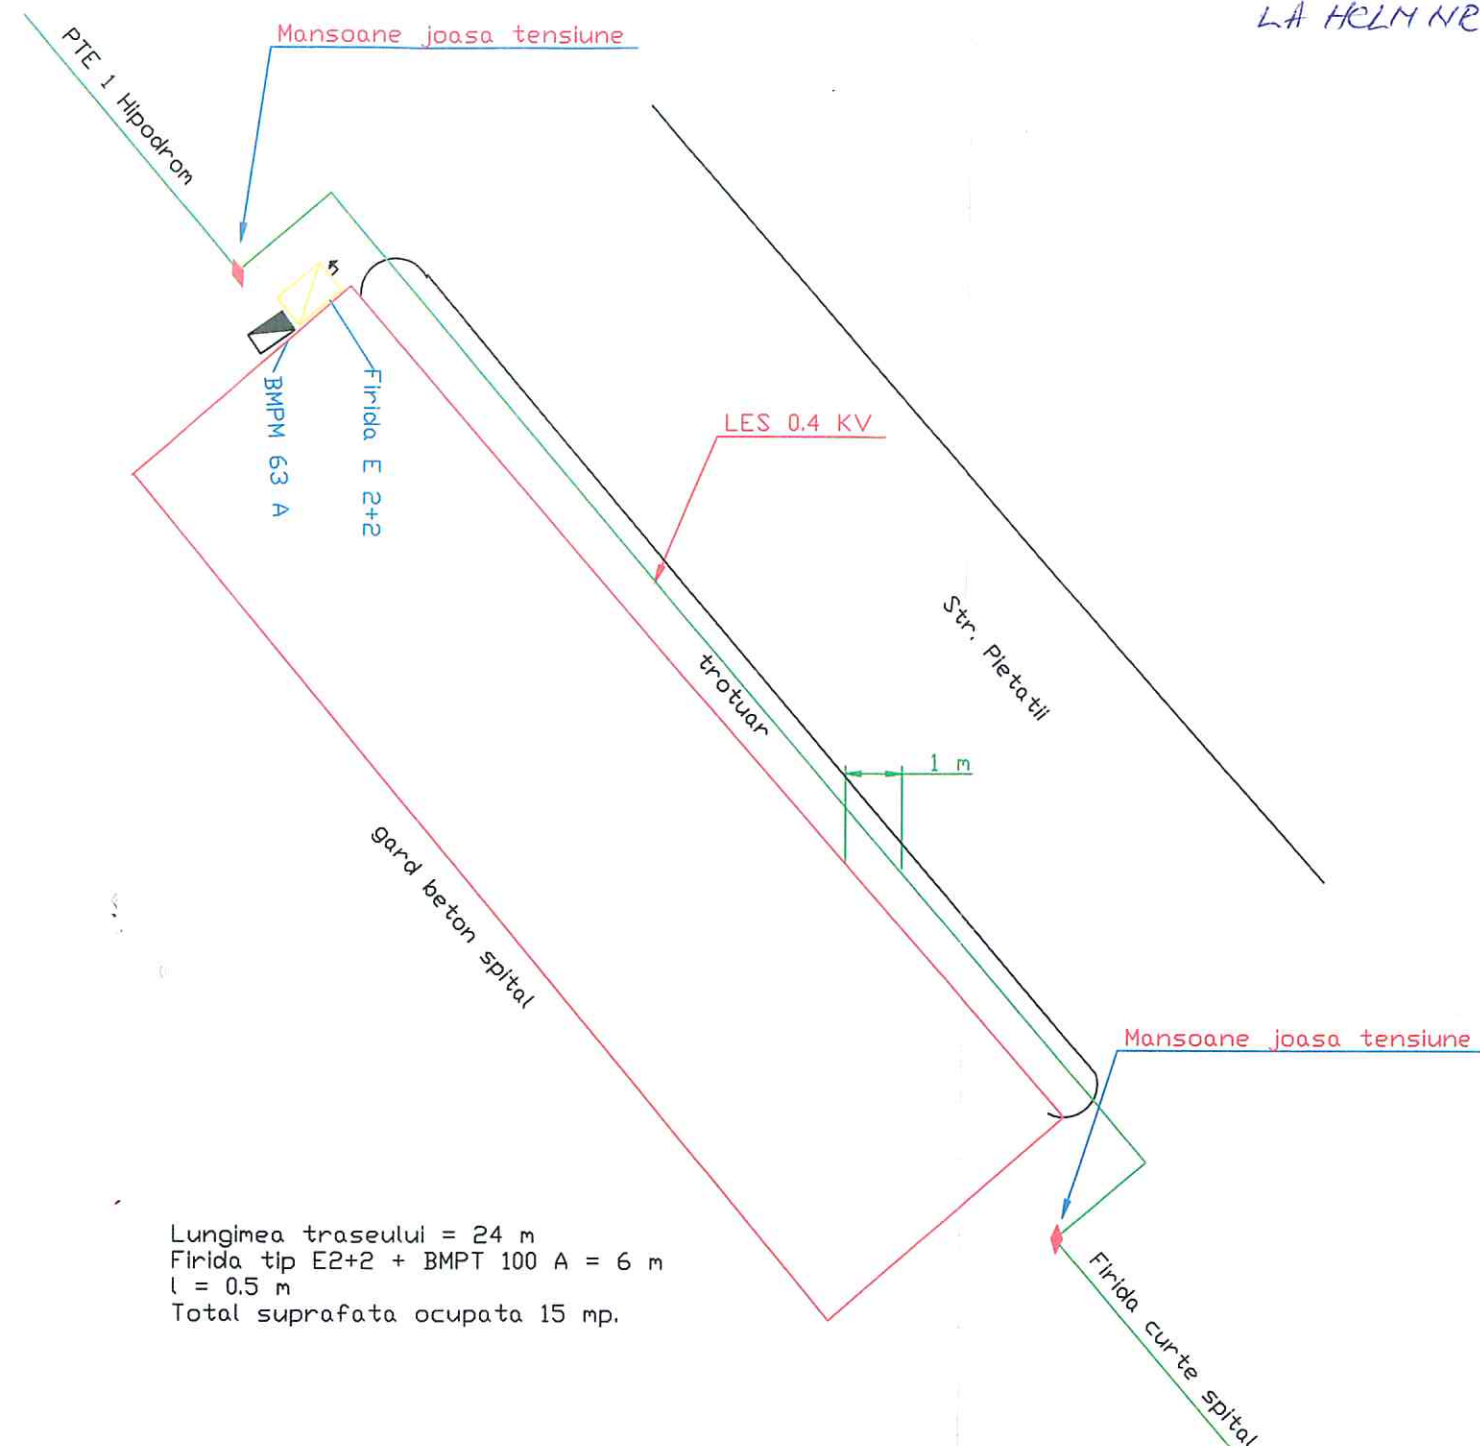

Lungimea traseului = 24 m
Firida tip E2+2 + BMPT 100 A = 6 m
l = 0.5 m
Total suprafata ocupata 15 mp.



SC SEVENERG SRL BRAILA		Beneficiar : S.D.E.E. BRAILA		Pr.Nr. 2016 Faza
Proiectat	Barbu Romeo	Scara:	Titlu proiect : "Deviere retele de joasa tensiune 0.4 kV din mun. Braila, Str. Pietatii. nr. 1B	PLAN DE SITUATIE PROIECTAT
Desenat	Rauhman Salvator			
Verificat	Vintila Danut	Data: 2016		IE03
Contr.STAS	Vintila Danut			

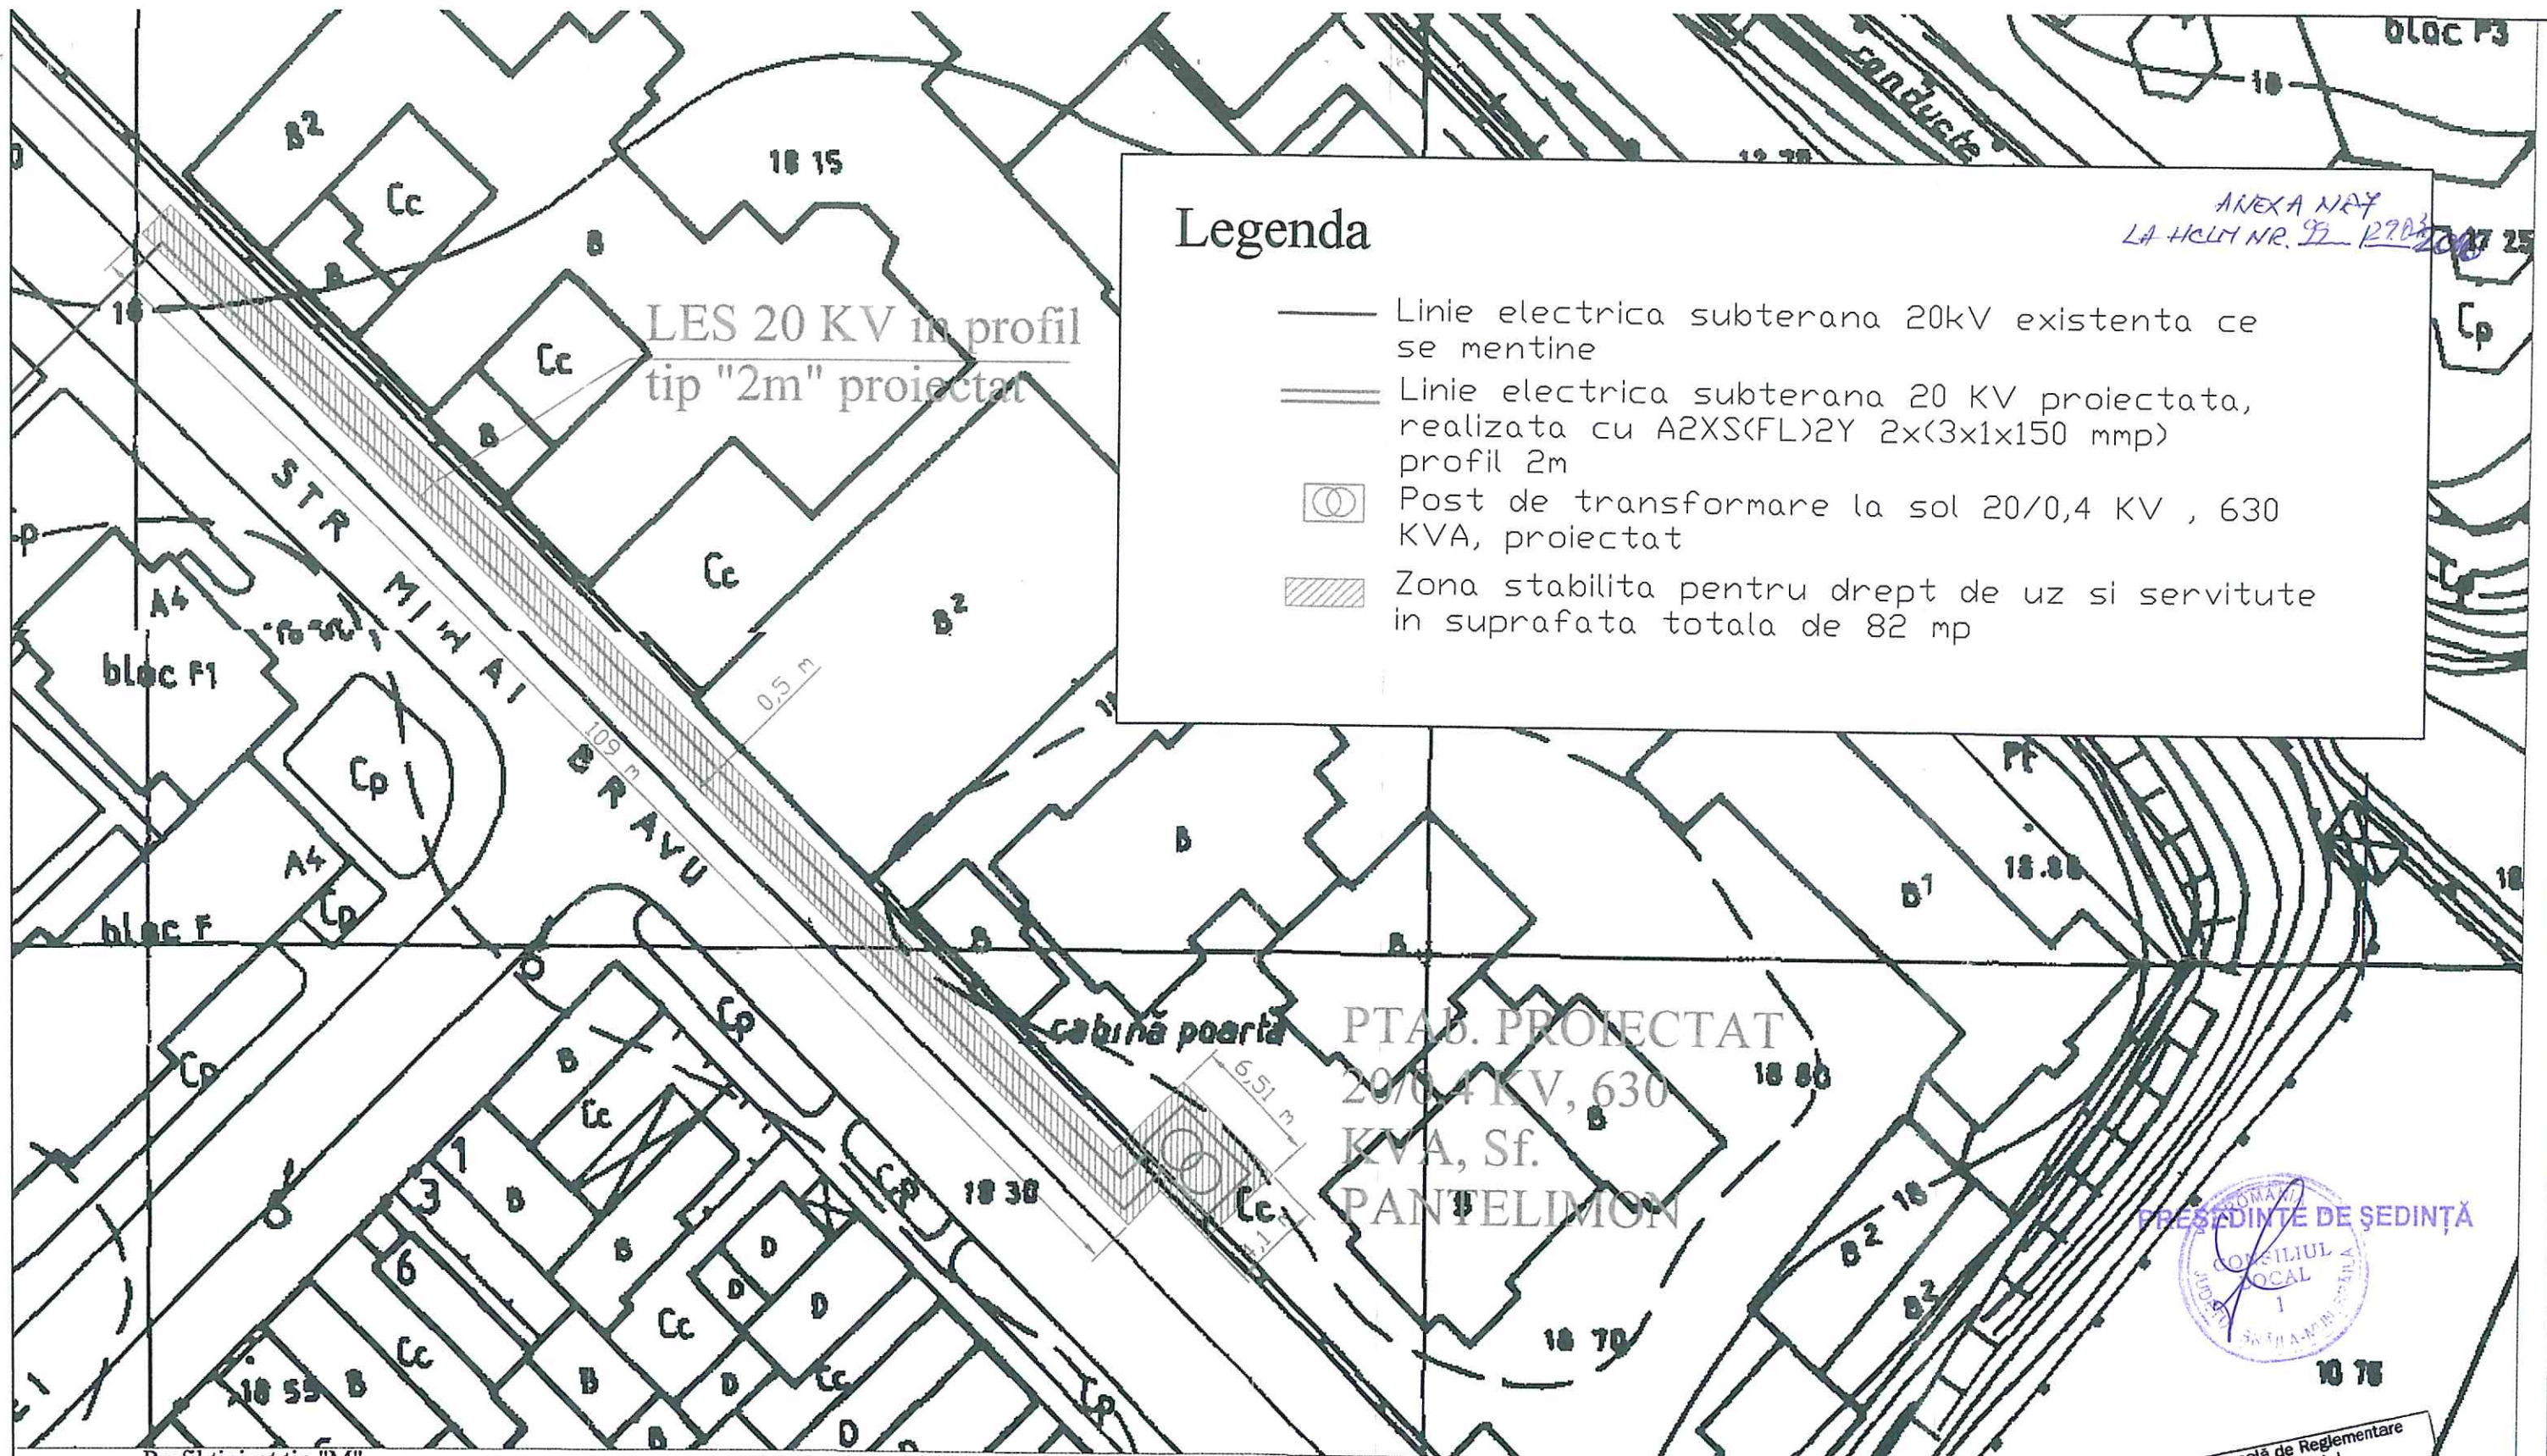

Legenda

- Linie electrica subterana 20kV existenta ce se mentine
- == Linie electrica subterana 20 KV proiectata, realizata cu A2XS(FL)2Y 2x(3x1x150 mmp) profil 2m
- ⊗ Post de transformare la sol 20/0,4 KV , 630 KVA, proiectat
- ▨ Zona stabilita pentru drept de uz si servitute in suprafata totala de 82 mp

ANEXA NR. 2
LA HCLM NR. 22/2017


LES 20 KV in profil
tip "2m" proiectat

PTAB. PROIECTAT
20/0.4 KV, 630
KVA, Sf.
PANTELIMON

PRESEDINTE DE SEDINTA
CONSILIUL LOCAL
1

Autoritatea Nationala de Reglementare
in Domeniul Energiei
VLAICU AURELIAN
1700814090024
Verficator de proiecte de instalatii electrice
Autorizatia nr. 873/05.12.2014
valabilitate pana la data de 05.12.2019

Profil tipizat tip "M"
500

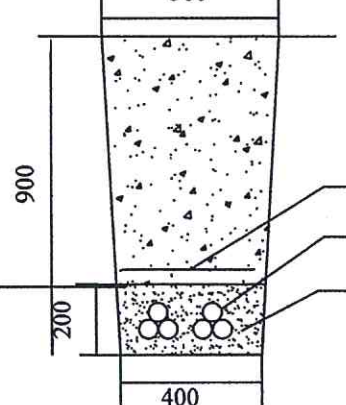

Folie avertizoare din PVC
Cablul de energie
Strat de nisip

	Proiect: Nr. 09/2015	Lucrare: ALIMENTARE CU ENERGIE ELECTRICA SPITALUL DE PSIHIATRIE SF. PANTELIMON	Titlu plansa:	Plansa: IE1
	Data: MART 2016	Beneficiar: S.C. ELECTRICA DISTRIBUTIE MUNTENIA NORD S.A. SUCURSALA DE DISTRIBUTIE BRAILA		
Proiectat ing. F. Caraman	Faza: PT+CS	PLAN DE SITUATIE	Format: A3 (A290x297)	
Desenat ing. F. Caraman	Scara: 1:500			
Verificat ing. G. Catargiu				
Approbat ing. A. Vlaicu				