

ROMÂNIA
JUDEȚUL BRĂILA
MUNICIPIUL BRĂILA
CONSILIUL LOCAL MUNICIPAL BRĂILA

HOTĂRĂREA NR. 329

din 30.09.2016

Privind: Trecerea din administrarea *Serviciului de Utilitate Publică de Administrare a Fondului Locativ și a Cimitirelor Brăila*, în administrarea *Consiliului Local Municipal Brăila*, a imobilului aparținând domeniului public al Municipiului Brăila, situat în Brăila, Bulevardul Alexandru Ioan Cuza, nr. 134.

CONSILIUL LOCAL MUNICIPAL BRAILA

La inițiativa Primarului Municipiului Brăila;

Având în vedere referatul de aprobare al inițiatorului, precum și referatul nr.120318/06.09.2016 al Serviciului Public Comunitar Local de Evidență a Persoanelor Brăila;

Văzând raportul de specialitate al Serviciului de Utilitate Publică de Administrare a Fondului Locativ și a Cimitirelor Brăila, precum și raportul comisiei de specialitate nr. 2 din cadrul C.L.M. Brăila;

În conformitate cu prevederile Legii nr. 213/1998, privind bunurile proprietate publică, cu modificările și completările ulterioare, H.G.R. nr.548/1999 și art. 867 Cod civil;

În baza art. 36 alin. (1), alin. (2) lit. c) și art.123 alin. (1) din Legea nr.215/2001, republicată, cu modificările și completările ulterioare;

În temeiul art. 45 alin. (1) și (3), coroborat cu art. 115 alin. (1) lit. b) din Legea nr. 215/2001 legea administrației publice locale, republicată, cu modificările și completările ulterioare;

H O T Ă R Ă S T E :

Art.1 (1) Se aprobă trecerea din administrarea *Serviciului de Utilitate Publică de Administrare a Fondului Locativ și a Cimitirelor Brăila*, în administrarea *Consiliului Local Municipal Brăila*, a imobilului aparținând domeniului public al Municipiului Brăila, situat în Brăila, Bulevardul Alexandru Ioan Cuza, nr. 134.

(2) Terenul prevăzut la alin.(1) se identifică în schițele anexate, părți integrante din prezenta hotărâre.

Art.2 Transmiterea imobilului prevăzut la art.1 se va face pe bază de protocol de predare – primire încheiat între reprezentanții Serviciului de Utilitate Publică de Administrare a Fondului Locativ și a Cimitirelor Brăila și reprezentanții Primăriei Municipiului Brăila, urmând ca prin grija Direcției Patrimoniu să fie perfectate contracte de comodat cu direcțiile sau serviciile din subordinea Consiliului Local Municipal Brăila care își desfășoară activitatea în cadrul imobilului.

Art.3 Prezenta hotărâre va fi dusă la îndeplinire de Primarul Municipiului Brăila, prin Direcția Patrimoniu și Serviciul de Utilitate Publică de Administrare a Fondului Locativ și a Cimitirelor Brăila, iar Secretarul Municipiului Brăila o va comunica celor interesați.

PREȘEDINTE DE ȘEDINȚĂ,

BOTEA PETRE - BOGDAN



**CONTRASEMNEAZĂ
SECRETAR,**

DRĂGAN ION

A handwritten signature in blue ink, appearing to be "DRĂGAN ION", written below the printed name.


Anexa Nr. 1 la Partea I

TEREN intravilan

Adresa: Braila, Strada Alexandru Ioan Cuza, nr. 134

Nr. cadastral	Suprafata masurata (mp) *	Observatii / Referinte
85562	1377	-

* Suprafata este determinata in planul de proiectie Stereo 70.

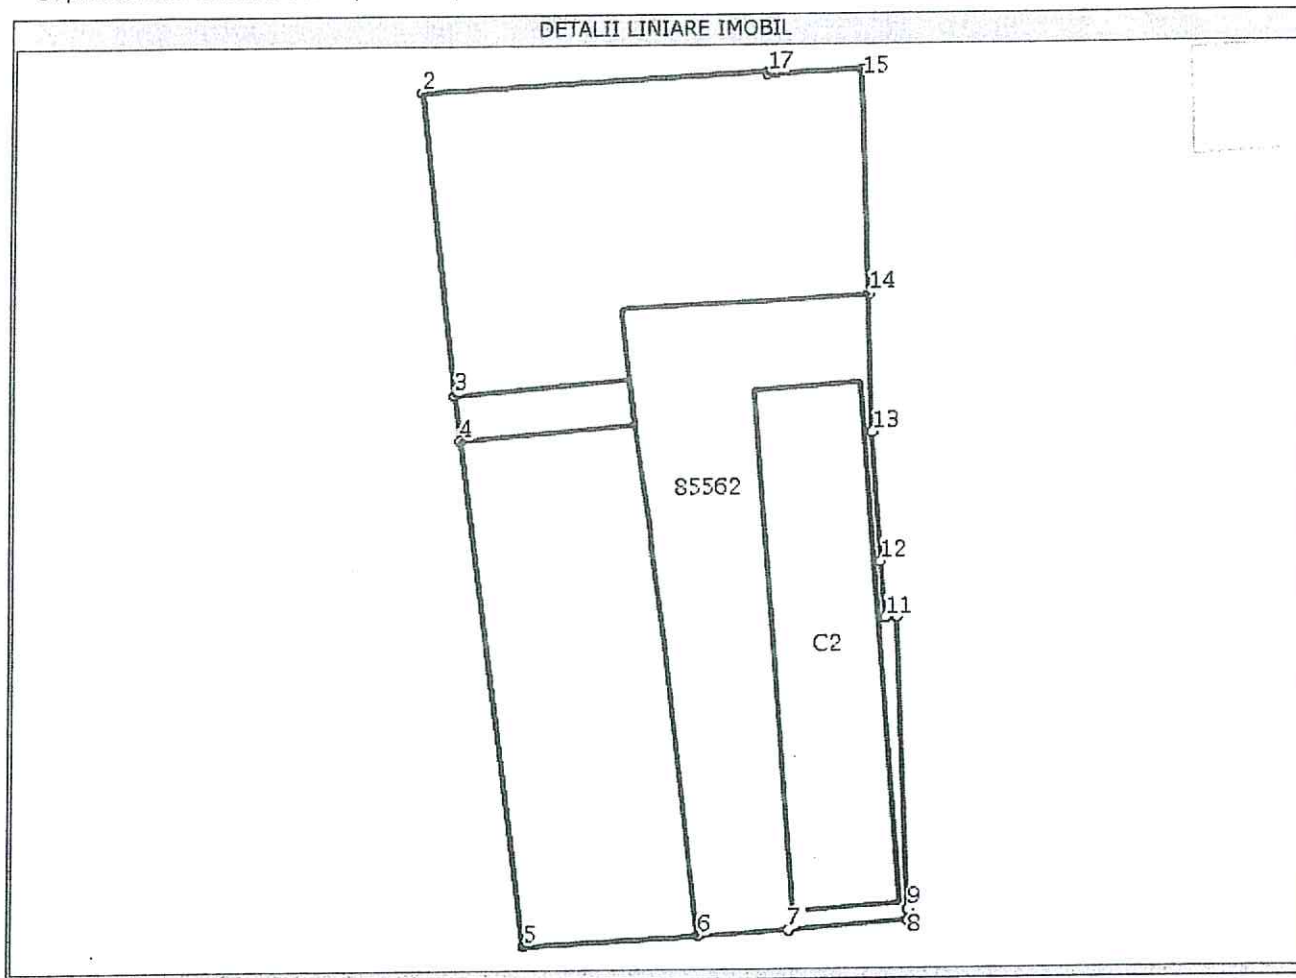

Date referitoare la teren

Nr. crt	Categoria de folosinta	Intra vilan	Suprafata (mp)	Nr. tarla	Nr. parcela	Nr. Topografic	Observatii / Referinte
1	curti constructii	DA	Din acte:-; Masurata:1377	-	-	-	-

Date referitoare la constructii

Nr. Crt.	Numar	Destinatia constructiei	Supraf. (mp)	Situatie juridica	Observatii / Referinte
A1.1	85562-C1	constructii administrative si social culturale	Din acte:786; Masurata:786	Cu acte	Spatiu administrativ S+P+1 din zid : la subsol sunt 31 de incaperi dintre care 28 de arhive; la parter sunt 34 incaperi dintre care 7 ghisee, birouri, casierie, arhiva, la etajul 1 sunt 45 incaperi dintre care 12 birouri, stare civila, contabilitate, secretariat, evidenta populatie.
A1.2	85562-C2	constructii anexa	Din acte:216; Masurata:216	Cu acte	Anexa garaj+ arhiva - P+1 din zidarie din caramida.

Lungime Segmente


1) Valorile lungimilor segmentelor sunt obtinute din proiectie in plan.

Punct inceput	Punct sfarsit	Lungime segment "" (m)
1	2	21,6
2	3	19,1

RELEVU CONSTRUCTIE
SCARA 1 : 100

Nr. cadastral al terenului	Suprafata teren	Suprafata relevu	Adresa Imobilului
	1377 mp	458.49 mp	Mun. BRAILA, B-dul Alexandru Ioan Cuza, nr. 134, Judetul BRAILA
Cartea Funciara colectiva nr.		UAT	Mun. BRAILA, Cod SIRUTA 42682
Cod unitate individuala (U)		CF individuala	

CONSTRUCTIE ADMINISTRATIV SOCIALA - SUBSOL

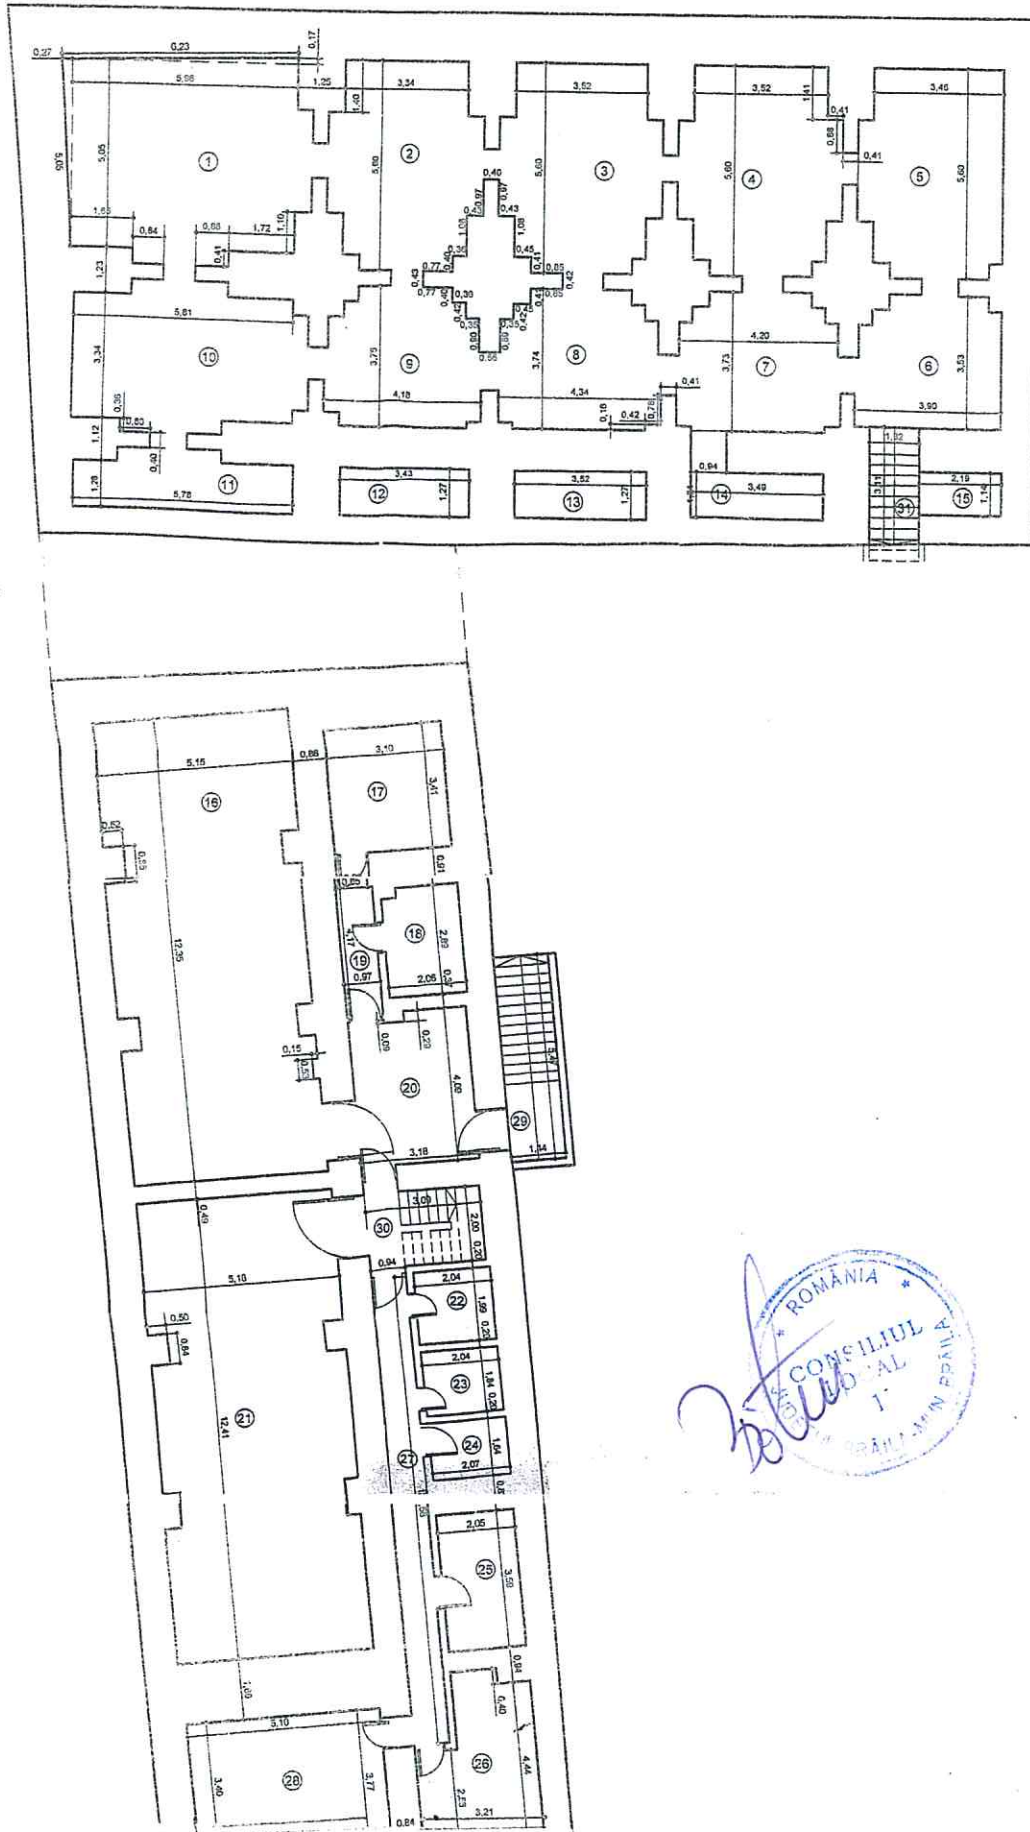

Numar incalzire	Denumire	Suprafata utila (mp)
1	Activitate	33.48
2	Activitate	20.65
3	Activitate	21.82
4	Activitate	21.55
5	Activitate	20.16
6	Activitate	13.12
7	Activitate	14.55
8	Activitate	14.59
9	Activitate	14.27
10	Activitate	22.52
11	Activitate	5.37
12	Activitate	4.35
13	Activitate	4.47
14	Activitate	4.22
15	Activitate	2.50
16	Activitate	61.84
17	Activitate	10.57
18	Activitate	5.55
19	Activitate	3.55
20	Activitate	12.65
21	Activitate	32.84
22	Activitate	4.03
23	Activitate	3.75
24	Activitate	3.39
25	Activitate	7.38
26	Activitate	12.50
27	Activitate	11.83
28	Activitate	16.20
Suprafata utila = 440.11 m.p.		
29	Casa scari	7.52
30	Casa scari	0.37
31	Casa scari	4.09
Suprafata Totala = 458.49 m.p.		

