

ROMÂNIA
JUDEȚUL BRĂILA
MUNICIPIUL BRĂILA
CONSILIUL LOCAL MUNICIPAL BRĂILA

HOTĂRĂREA NR. 372

din 31.10.2016

Privind: Atribuirea în folosință gratuită a terenului aparținând domeniului public al Municipiului Brăila, în suprafață de 165,00 mp, situat în Brăila, în incinta Cimitirului „Sf. Constantin și Elena”, ***Capelui "Sf. Mare Mucenic Dimitrie, Izvorătorul de Mir și Sf. Cuvios Antonie cel Mare"***, aferent construcției existente.

CONSILIUL LOCAL MUNICIPAL BRAILA

La inițiativa Primarului Municipiului Brăila;

Având în vedere referatul de aprobare al inițiatorului, raportul comun de specialitate al Direcției Patrimoniu și Direcției Juridic Contencios Administrație Publică Locală, precum și raportul comisiei de specialitate nr.2 din cadrul C.L.M. Brăila;

În conformitate cu prevederile art.861 alin.(3), art.874 și art.875 Cod Civil;

În baza art. 36 alin. (1), alin.(2) lit. c) și art.124 din Legea nr.215/2001, republicată, cu modificările și completările ulterioare;

În temeiul art. 45 alin. (1) și (3) coroborat cu art. 115 alin. (1) lit. b) din Legea nr. 215/2001 privind administrația publică locală, republicată, cu modificările și completările ulterioare.

HOTĂRĂSTE :

Art.1 Se aprobă atribuirea în folosință gratuită a terenului aparținând domeniului public al Municipiului Brăila, în suprafață de 165,00 mp, situat în Brăila, în incinta Cimitirului „Sf. Constantin și Elena”, ***Capelui "Sf. Mare Mucenic Dimitrie, Izvorătorul de Mir și Sf. Cuvios Antonie cel Mare"***, aferent construcției existente.

Art.2 Accesul către Capela "Sf. Mare Mucenic Dimitrie, Izvorătorul de Mir și Sf. Cuvios Antonie cel Mare" se va face pe aleea centrală a Cimitirului „Sf. Constantin și Elena”.

Art.3 Terenul prevăzut la art.1 se identifică în planul de amplasament și delimitare a bunului imobil, conform ***anexei***, parte integrantă din prezenta hotărâre.

Art.4 Terenul ce se atribuie conform art.1 este înscris în inventarul domeniului public al Municipiului Brăila, la Cap.G, "Sisteme de infrastructură privind administrarea domeniului public, cu terenurile aferente", subcapitolul G10 – Cimitire, poziția 1, din H.C.L.M. Brăila nr.325/2011.

Art.5 Prezenta hotărâre va fi dusă la îndeplinire de Primarul Municipiului Brăila, prin Direcția Patrimoniu, iar Secretarul Municipiului Brăila o va comunica celor interesați.

PREȘEDINTE DE ȘEDINȚĂ,

BUCUR CLAUDIA – RALUCA



**CONTRASEMNEAZĂ
SECRETAR,**

DRĂGAN ION


PLAN DE AMPLASAMENT SI DELIMITARE AL BUNULUI IMOBIL

Scara 1:200

Nr. cadastral:	Suprafata masurata a imobilului (mp)	Adresa Imobilului
	165	Strada SCOLILOR c/c STR.PIETATII

CAPELA "SF.M.MC.DIMITRIE IZVORATORUL DE MIR"SI "SF. CUV. ANTONIE CEL MARE" A CIMITIRULUI SF. CONSTANTIN SI ELENA"

Cartea Funciara nr.:	Unitatea Administrativ Teritoriala (UAT):
	Braila,localitate Braila

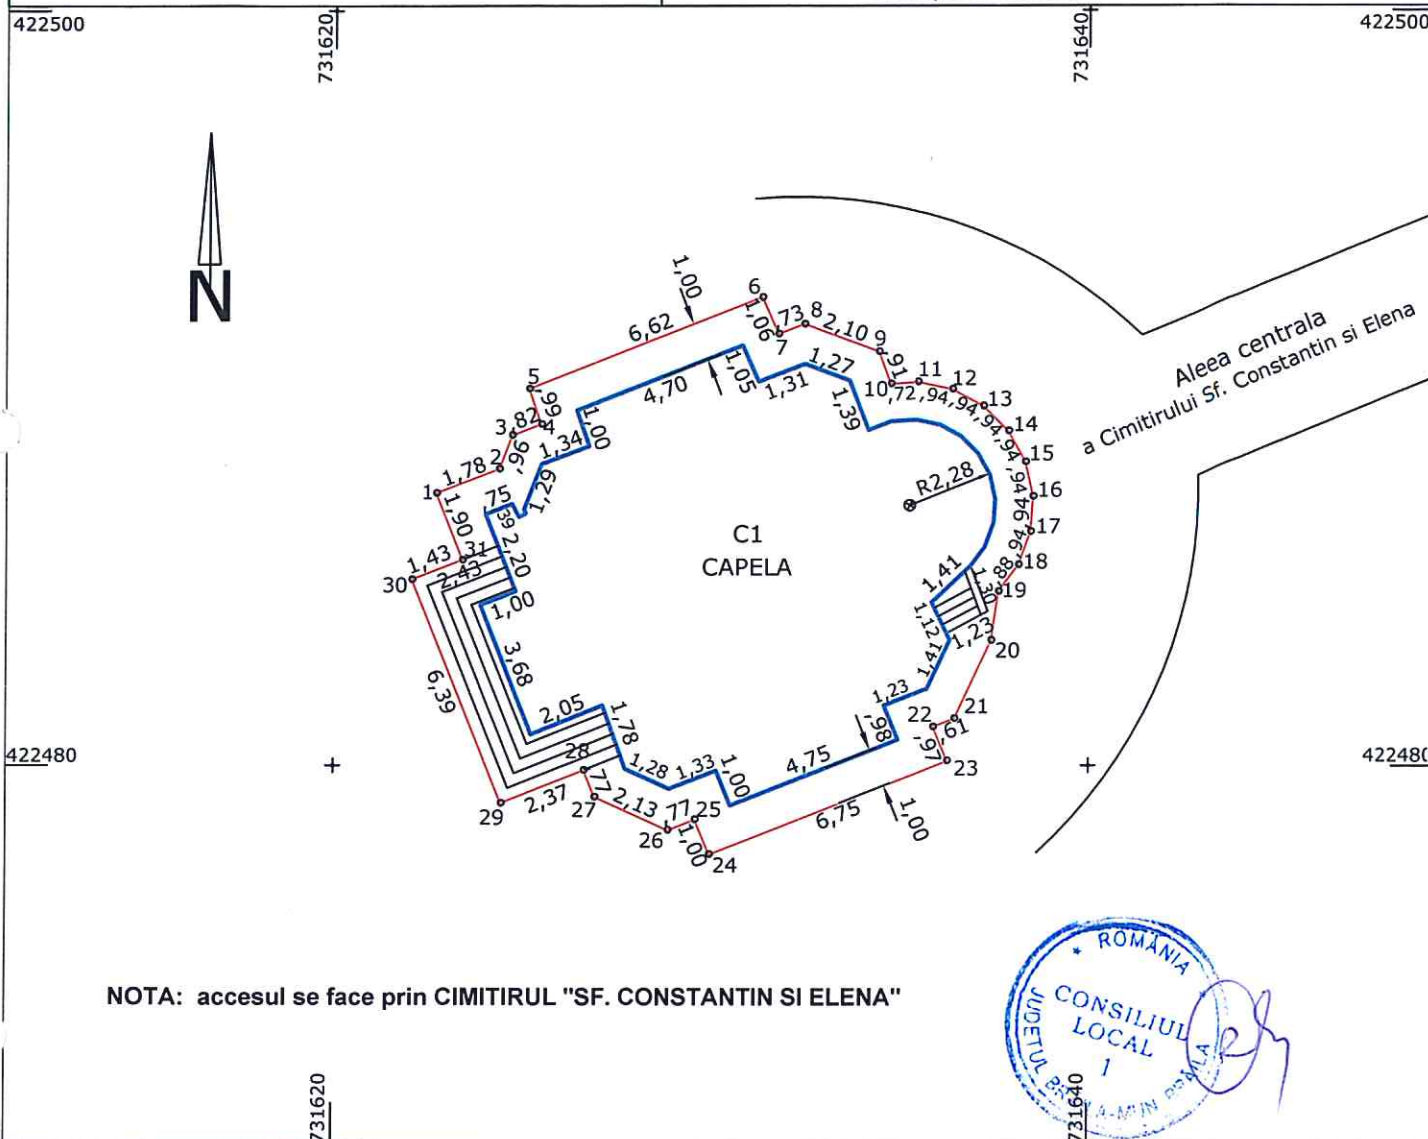

NOTA: accesul se face prin CIMITIRUL "SF. CONSTANTIN SI ELENA"



A. Date referitoare la teren

Nr. Parcela	Categoria de folosinta	Suprafata (mp)	Mentiuni
1	CC	165	Imprejmuire: nematerializat; pct.28-29-30-31 scari
TOTAL		165	

B. Date referitoare la constructii

Cod	Destinatia	Suprafata construita la sol (mp)	Mentiuni
C1-CAS	CAPELA	112	Suprafata desfasurata=112mp
TOTAL		112	

Suprafata totala masurata a imobilului= 165mp
 Suprafata din act= -mp

Executant: Draghici Mircea Doru

Confirm executarea masuratorilor la teren,
 întocmirii documentației cadastrale și corespondența
 acestora cu realitatea din teren

Semnatura și stampila
 DRAGHICI MIRCEA DORU

Data: 19.09.2016

Inspector:

Confirm introducerea imobilului in baza de date
 integrata si
 atribuirea numarului cadastral

Semnatura si parafa

Data.....

Stampila BCPI