

ROMÂNIA
JUDEȚUL BRĂILA
MUNICIPIUL BRĂILA
CONSILIUL LOCAL MUNICIPAL BRĂILA

HOTARAREA NR. 452

din 22.12.2016

Privind: Completarea *H.C.L.M. Brăila nr.51/27.02.2009* referitoare la „Atestarea apartenenței la domeniul privat al Municipiului Brăila, a unor imobile, în vederea înscrierii acestora în cartea funciară”.

CONSILIUL LOCAL MUNICIPAL BRAILA

La inițiativa Primarului Municipiului Brăila;

Având în vedere referatul de aprobare al inițiatorului, rapoartele de specialitate ale Direcției Patrimoniu și Serviciului de Utilitate Publică de Administrare a Fondului Locativ și a Cimitirelor Brăila, precum și rapoartele comisiilor de specialitate nr. 1, 2 și 5 din cadrul C.L.M. Brăila;

În conformitate cu prevederile art. 22 alin. (2) din Legea nr. 50/1991, privind autorizarea executării lucrărilor de construcții, republicată, cu modificările și completările ulterioare, Legea nr. 7/1996, legea cadastrului și a publicității imobiliare, republicată, cu modificările și completările ulterioare, art.4 din Legea nr. 213/1998 privind bunurile proprietate publică, cu modificările și completările ulterioare, art. 20 alin. (1) lit. e) din Legea nr. 273/2006 – privind finanțele publice locale, cu modificările și completările ulterioare și H.C.L.M. Brăila nr. 139/1997, cu modificările și completările ulterioare;

În baza art. 36 alin. (1) și (2) lit. c), alin. (5), lit. b) și art. 123 alin. (1) din Legea nr. 215/2001, republicată, cu modificările și completările ulterioare;

În temeiul art. 45 alin. (1) și (3) coroborat cu art. 115 alin. (1) lit. b) din Legea nr. 215/2001 privind administrația publică locală, republicată, cu modificările și completările ulterioare;

H O T A R A S T E :

Art.1 Se completează anexele nr. 1, 3, 5 și 6 din H.C.L.M. Brăila nr. 51/27.02.2009, cu pozițiile prevăzute în **anexele nr. 1.91, 3.18, 5.78 și 6.76**, părți integrante din prezenta hotărâre.

Art.2 Imobilele prevăzute la art. 1, se identifică în planurile de situație anexate, părți integrante din prezenta hotărâre.

Art.3 Celelalte prevederi din H.C.L.M. Brăila nr. 51/27.02.2009, rămân neschimbate.

Art.4 Prezenta hotărâre va fi dusă la îndeplinire de Primarul Municipiului Brăila, prin Direcția Patrimoniu, Serviciul de Utilitate Publică de Administrare a Fondului Locativ și a Cimitirelor Brăila și Direcția Finanțelor Publice Locale, iar Secretarul Municipiului Brăila o va comunica celor interesați.

PREȘEDINTE DE SEDINȚĂ,

CĂPRARIU LUCIAN



**CONTRASEMNEAZĂ
SECRETAR,**

DRĂGAN ION

A handwritten signature in blue ink, appearing to be 'DRĂGAN ION', written over the printed name.

TERENURI CE URMEAZĂ A FI ANALIZATE IN VEDEREA CONCESIONARII

Nr crt	Teren situat în Municipiul Brăila	Supr. teren (mp)	Obiectiv	Numărul cererii și numele și prenumele/denumirea solicitantului	Observații
1	Calea Galați, nr. 321-Lot 1	12		48711/9.11.2016 Murea George-Lili	-
2	Str. Alexandru Vlahuță, nr. 9	25,75 indiviz din 214		49517/15.11.2016 Giuglea Nicu	C1,C2, C3: pp Giuglea Nicu și Matulescu Vasilica cf CM nr. 403/1998
3	Str. Cărămidari, nr. 107	521		49835/16.11.2016 Neagu Petrica, Neagu Raluca Gabriela si Neagu Alexandra Eleonora	C1,C2, C3: pp Neagu Petrica, Neagu Raluca Gabriela si Neagu Alexandra Eleonora cf Incheiere din 6.02.2012
4	Str. Unirii, nr. 40	155		49731/15.11.2016 Fecioru Matei și Tinca	C1: fără acte cf Declarație notarială nr. 6005/15.11.2016
5	Str. Pietății, nr. 15- LOT 3	25		51274/25.11.2016 Nedelcu Cornel	-
6	Str. Ecaterina Teodorescu, nr. 68	388 indiviz din 516		42619/10.10.2016 Gheorghita Anton	C1, C2: pp Gheorghita Anton cf. cvc nr. 367/19.01.2016
7	Str. Radu Portocală, nr. 5 (fost Zona Industrială Sud lot 99)	13 indiviz din 298		52412/7.12.2016 Naidin Gigi	C1, C2: pp Naidin Gigi și Naidin Fănica cf. AC nr. 453/12.07.2016

DIRECTOR EXECUTIV D.P.,
PRONDEA Elena

ȘEF SERVICIU CADASTRU,
BĂRGĂNĂU Radu

ȘEF SERVICIU E.A.P.P.,
TOIA Marinel Romeo



ANEXA NR. 3/18

H.C.L.M. nr. 452 / 22.12.2016

**TERENURI CE URMEAZA A FI ANALIZATE PENTRU ATRIBUIREA IN FOLOSINTA GRATUITA, IN
VEDEREA CONSTRUIRII UNEI LOCUINTE PROPRIETATE PERSONALA, IN CONFORMITATE CU
PREVEDERILE LEGII NR. 15/ 2003, REPUBLICATA**

Nr. crt.	Teren situat în Municipiul Brăila	Suprafață teren (mp)	Observații
1	Str. Liviu Macedonescu, nr. 1 (Zona Industrială Sud, lot 131)	276	Atribuit cu HCLM nr. 389/28.09.2004
2	Str. Paul Brătășanu, nr. 5 (Zona Industrială Sud, lot 103)	250	Atribuit cu HCLM nr. 356/21.11.2008

DIRECTOR ~~EXECUTIV~~ D.P.,
PRONDEA Elena

ȘEF CSERVICIU E.A.P.P. P.,
TOIA Marinela Romeo

Șef SERVICIU CADASTRU,
BĂRGUANU Radu

Întocmit,
BĂNICĂ Steluța
PREȘEDINTE DE ȘEDINȚĂ

IMOBILE , FORMATE DIN TEREN SI CONSTRUCTII, A CAROR
APARTENENTA SE ATESTA LA DOMENIUL PRIVAT
AL MUNICIPIULUI BRAILA

Nr.crt.	Adresa Imobilului	Suprafata de teren	Suprafata constructii
1	Str. Hipodrom nr.22, bl.A20, sc.1, et.3, ap.51		25,86 mp
2	Str. Al.Cocorilor nr.12, bl.E4, sc.1, et.parter, ap.6		34,41 mp
3	Str. Petru Maior nr.11	366,06 mp indiviz din 531 mp	C1- 200 mp C2 -3 mp C5- 9 mp C7 – 9 mp
4	Str.Danubiului nr.6	76,19 indiviz din 199 mp	C1 si C2 sunt p.p.

Intocmit
Caraion Marilena

Mara/gy

PREȘEDINTE DE ȘEDINȚĂ



TERENURI A CĂROR APARTENENȚĂ SE ATESTĂ LA DOMENIUL PRIVAT AL MUNICIPIULUI BRĂILA


Nr. crt	Numele și prenumele persoanei care deține terenul	Teren situat în Municipiul Brăila	Suprafață teren (mp)	Nr. hotărâre/ nr. contract	Observații
1	SC HÎNCU COM SRL	B-dul Dorobanților, nr. 311 (Complex "Laminorul")	22	Contract de concesiune nr. 43/27.05.2004	Cl: pp SC HÎNCU COM SRL cf AC 470/28.05.2004


DIRECTOR EXECUTIV D.P.,
PRUNDEA Elena


Șef SERVICIU CADASTRU,
BĂRGHIANU Radu

ȘEF CSERVICIU E.A.P.P. P.,
TOIA Marinela Romeo

Întocmit,
BĂNICĂ Steluța

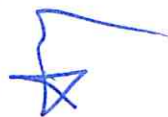

PREȘEDINTE DE ȘEDINȚĂ




PLAN DE AMPLASAMENT SI DELIMITARE A IMOBILULUI

SCARA 1:200

1.91.1

Nr. cadastral	Suprafata masurata a imobilului (mp)	Adresa imobilului
	12	Calea Galati nr 321 - Lot 1
Nr. Cartea Funciara	Unitatea Administrativ Teritoriala (UAT)	
	Braila	

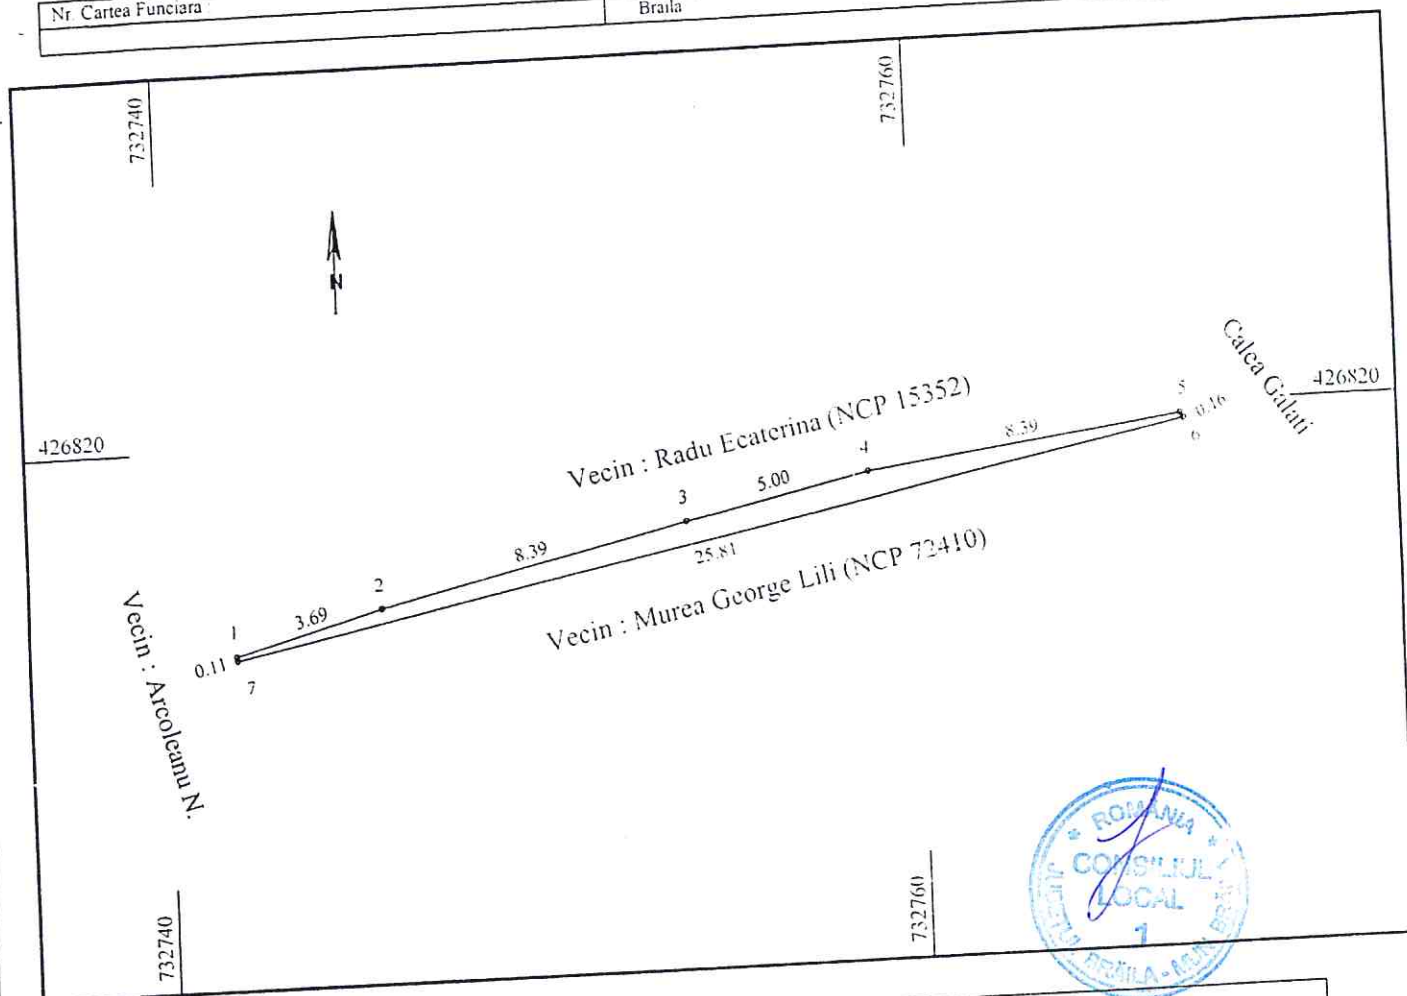

A. Date referitoare la teren			
Nr. parcela	Categoria de folosinta	Suprafata (mp)	Mentiiuni
1	Cc	12	Imprejmuit. N=nematerializat pct 1-2+constructii pct 2-3-4+gard tabla pct 4-5. E =gard tabla pct 5-6.
	Total	12	S=nematerializat pct 6-7. V=nematerializat pct 7-1

B. Date referitoare la constructii			
Cod	Destinatie	Suprafata constr. la sol	Mentiiuni

Suprafata totala masurata a imobilului = 12mp
Suprafata din acte = - mp

Executant: ing. Nechifor Ionel

Confirm executarea masuratorilor la teren, corectitudinea intocmirii documentatiei cadastrale si corespondenta acesteia cu realitatea din teren

Inspector:

Confirm introducerea in baza de date integrata si atribuirea numarului cadastral

Semnatura si parafa

Data:

Stampila BCPI

Semnatura si parafa

Stampila BCPI

CERTIFICAT DE AUTORIZARE
Seria RO-BF Nr. 1110
NECHIFOR IONEL
CATEGORIA A

Data: Septembrie 2016


PLAN DE AMPLASAMENT SI DELIMITARE A IMOBILULUI
SCARA 1:200

1.91.2.

Nr. cadastral	Suprafata masurata a imobilului (mp)	Adresa imobilului
	214	Braila, str. Alexandru Vlahuta, nr.9
Cartea Funciara nr.	Unitatea Administrativ Teritoriala (UAT)	
	Braila	

O.C.P.I. BRAILA

Nr. R.G.I.

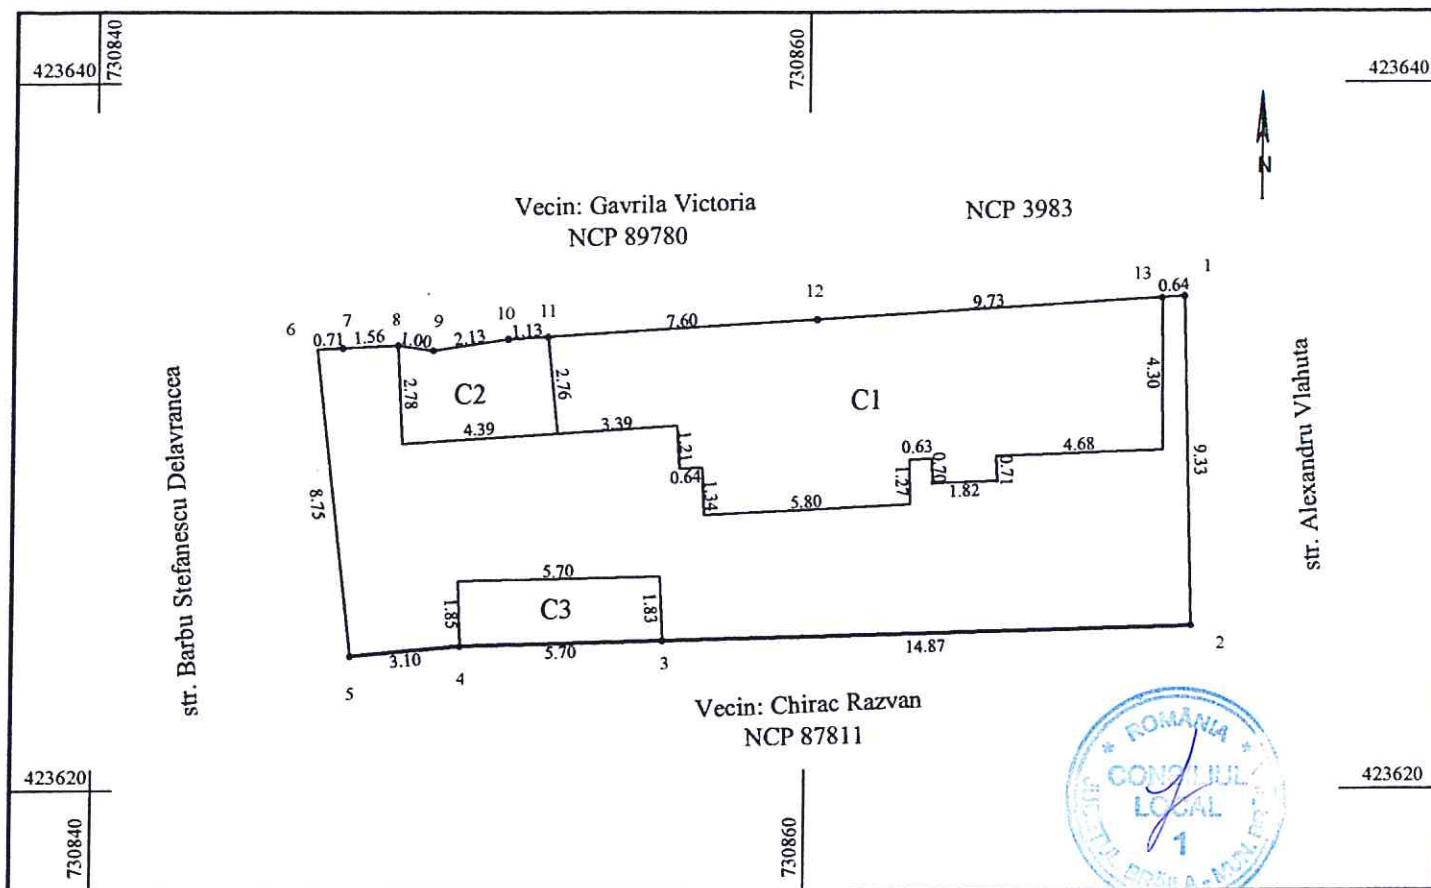

A. Date referitoare la teren

Nr. parcela	Categoria de folosinta	Suprafata (mp)	Mentuni
1	Cc	214	Nord : constructii; Sud: constructii; Est; gard din tabla; Vest: gard din tabla;
Total		214	

B. Date referitoare la constructii

Cod	Destinatie	Supr. constr. la sol	Mentuni
C1	CL	75	1 nivel - parter, Sc.desf. = 75mp;
C2	CA	12	1 nivel - parter, Sc. desf. = 12mp;
C3	CA	10	1 nivel - parter, Sc. desf. = 10mp;
Total		97	

Suprafata masurata a imobilului = 214mp, din care 188.25mp indiviza din 214mp, conform actelor de proprietate si 25.75mp, indiviza din 214mp, proprietar Municipiul Braila

Suprafata din acte = 188.25 mp

Executant: BUTUC DOBRICA Confirm executarea masuratoriilor la teren, întocmirea documentatiei cadastrale si corespunderea acestora cu realitatea din teren. Semnatura si stampila Data: 09.11.2016	Inspector Confirma introducerea imobilului in baza de date integrata si atribuirea numarului cadastral Semnatura si parafa Data: Stampila BCPI
--	--

1.91.3

Plan de amplasament si delimitare a imobilului

Scara. 1 : 200.

Nr. cadastral	Supraf. masurata	Adresa unobilului
	521mp	Mun. BRAILA
		strada Caramidari nr. 107
Cartea Funciara nr.	U.A.T.	BRAILA

O.C.P.I. BRAILA

Nr. R.G.I.....Data.....



CERTIFICAT DE AUTORIZARE
 Scara 1:200
 N. C. P. 73841, (Moise Gheorghe)
 MAGDALINA MARIAN
 CATEGORIA 1

A. Date referitoare la teren				
Nr. parcela	Cod grupa destinatie	Categorie de folosinta	Suprafata din masuratori	Mentiuni
1	TDI	Cc	521	7-8-9 constructie, restul limitelor gard lemn
TOTAL			521	

B. Date referitoare la constructii				
Cod Constr.	Cod grupa destinatie	Denumire	Suprafata construita la sol	Mentiuni
C1	CL	Locuinta	111	Locuinta, parter
C2	CA	Anexa	45	Anexa
C3	CA	Anexa	3	Wc
Total			159	


Suprafata conform masuratori = 521mp

Executant ing. MOCANU Magdalena Mariana Confirm executarea masuratorilor la teren, corectitudinea intocmirii documentatiei cadastrale si corespondenta acesteia cu realitatea din teren. Semnatura si stampila Data: 11.11.2016	Inspector Confirm introducerea imobilului in baza de date integrata si atribuirea numarului cadastral Semnatura si parafa Data: Stampila BCPI
--	---

**PLAN DE AMPLASAMENT SI DELIMITARE AL
BUNULUI IMOBIL
Scara 1:200**

1.91.4.

Nr. cadastral:	Suprafata masurata (mp)	Adresa Imobilului	O.C.P.I. BRAILA
	155	Str. Unirii nr. 40	
Cartea Funciara nr.	UAT	Braila	Nr. R.G.I.....

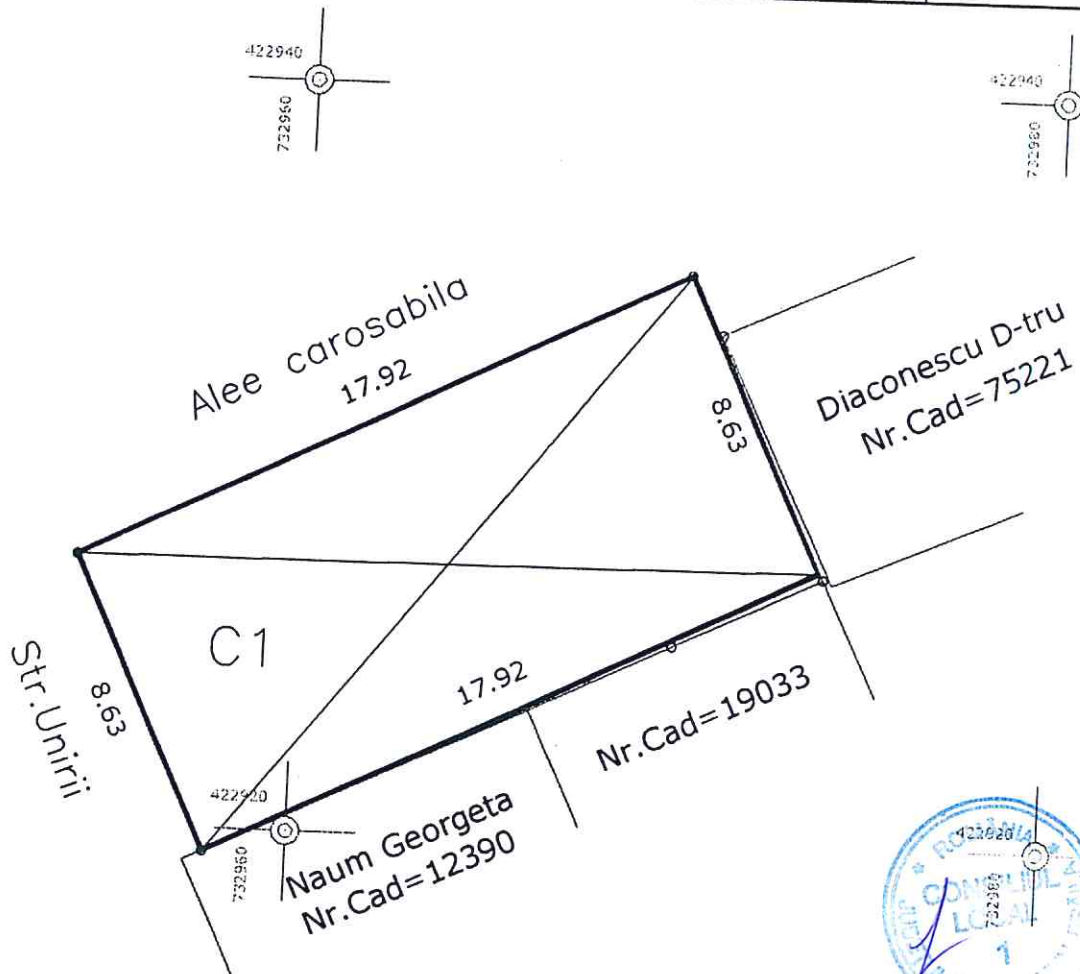

A. Date referitoare la teren			
Nr. Parcela	Categoria de folosinta	Suprafata mas. (mp)	Mentiuni
1	CC	155	Imprejmuire: panouri din tabla
TOTAL:		155	NOTA: Teren propus pentru atestare la domeniul privat al Municipiului Braila.

B. Date referitoare la constructii			
Cod	Destinatia	Suprafata construita la sol(mp)	Mentiuni
C1	CA	155	Constructie provizorie (demontabila) din metal
TOTAL		155	

Executant: Ing. Perlea Stefan

Confirm executarea masuratorilor la teren si corectitudinea intocmirii documentatiei cadastrale si corespondenta acestora cu realitatea din teren.

Semnatura si stampila,

Stefan Perlea

Data: nov.2016

CERTIFICAT
DE
AUTORIZARE
Seria RO-B-F Nr 0485
PERLEA
STEFAN
CATEGORIA D

Inspector:

Confirm introducerea imobilului in baza de date integrata si artibuirea numarului cadastral.

Semnatura si parafa,

Data

Stampila BCPI

PLAN DE AMPLASAMENT SI DELIMITARE A IMOBILULUI
Scara 1 :400

Nr. cadastral	Supr. masurata (mp)	Adresa imobilului: intravilan municipiul Braila	
	25	strada Pietatii nr. 15 - LOT 3	
Carte Funciara nr.		UAT	BRAILA

A. Date referitoare la teren				
Nr. parcela	Categoria de folosinta	Suprafata (mp)	Valoare (lei)	Mentuni
1	Cc-TDI	25		teren intravilan neimprejmuit
Total		25		

B. Date referitoare la constructii				
Cod constr.	Dest.	Supr. constr. la sol (mp)		Mentuni

Suprafata totala masurata a imobilului = 25 mp

Executant tehnic: Viorel RUSU Confirm executarea masuratorilor la teren, corectitudinea inlocuirii documentatiei cadastrale si corespondenta acestuia cu realitatea din teren Semnatura si stampila Stampila: RO-BR-F Nr 0036, RUSU VIOREL Data : Noiembrie 2016	Inspector: Confirm introducerea imobilului in baza de date integrata si atribuirea numarului cadastral Semnatura si parafa Data :
--	---

PLAN DE DELIMITARE AL BUNULUI IMOBIL
Scara 1:250


1.91.6

29428

11.IUL.2012

Nr. cadastral	Suprafata masurata	Adresa imobilului
80851	516	Str. Ecaterina Teodorescu, nr.68

Cartea Funciara nr.	UAT	Braila
---------------------	-----	--------

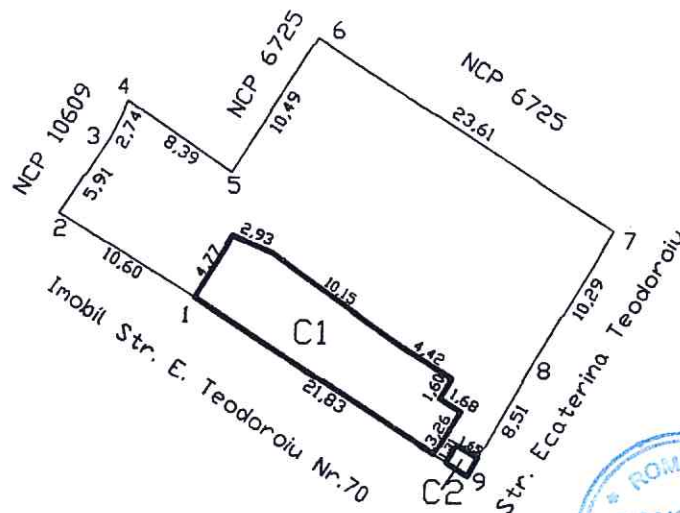

A. Date referitoare la teren

Nr. parcela	Cod grupa destinatie	Categorie de folosinta	Suprafata din masuratori (mp)	Valoare de inregistrare lei	Mentiuni
1	Cc	TDI	516		Intre pct. 7-8-9 delimitare gard tabla Intre pct.9-1-2-3-4-5 delimitare constr+gard lemn Intre pct. 5-6-7 nematerializat + tabla

B. Date referitoare la constructii

Cod constr	Cod grupa destinatie	Suprafata construita la sol (mp)	Valoare de inregistrare lei	Mentiuni
C1	CL	92		Locuinta construita din paanta, acoperita cu carton, compusa din 3 camere si o bucatarie. Anul constr. 1968. Nu detine certificat de performanta energetica.
C2	CA	2		WC construit din paanta si acoperit cu carton.

INVENTAR DE COORDONATE

Pct.	E(m)	N(m)
------	------	------


1 730784.461 419804.170
2 730775.352 419809.586
3 730778.518 419814.582
4 730779.690 419817.060
5 730786.677 419812.421
6 730792.188 419821.345
7 730812.275 419808.941
8 730807.089 419800.051
9 730802.977 419792.605

Executant,
Nr. Certificat de Autorizare

Data

Antoni Lucian

RD-BR-F seria 0010

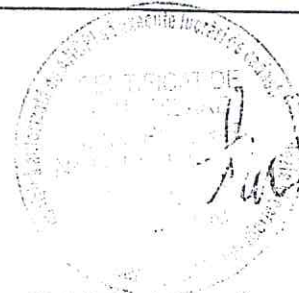

P. Certificat, Numar, Prenume

Inte

Suprafata totala masurata= 516 mp
Suprafata totala acte= 512 mp

BRILA
OFICIUL DE
CARTI
SI
DOCUMENTE
IMOBILIARE


Plan de amplasament si delimitare a imobilului

1.91.7

Scara 1:200

Nr. cadastral	Suprafata masurata a imobilului (mp)	Adresa imobilului
15446	298	mun. Braila, str. Radu Portocala, nr. 5 (Zona Industriala Sud LOT99)

Nr. Cartea Funciara	Unitatea Administrativ Teritoriala (UAT)
86619	BRAILA

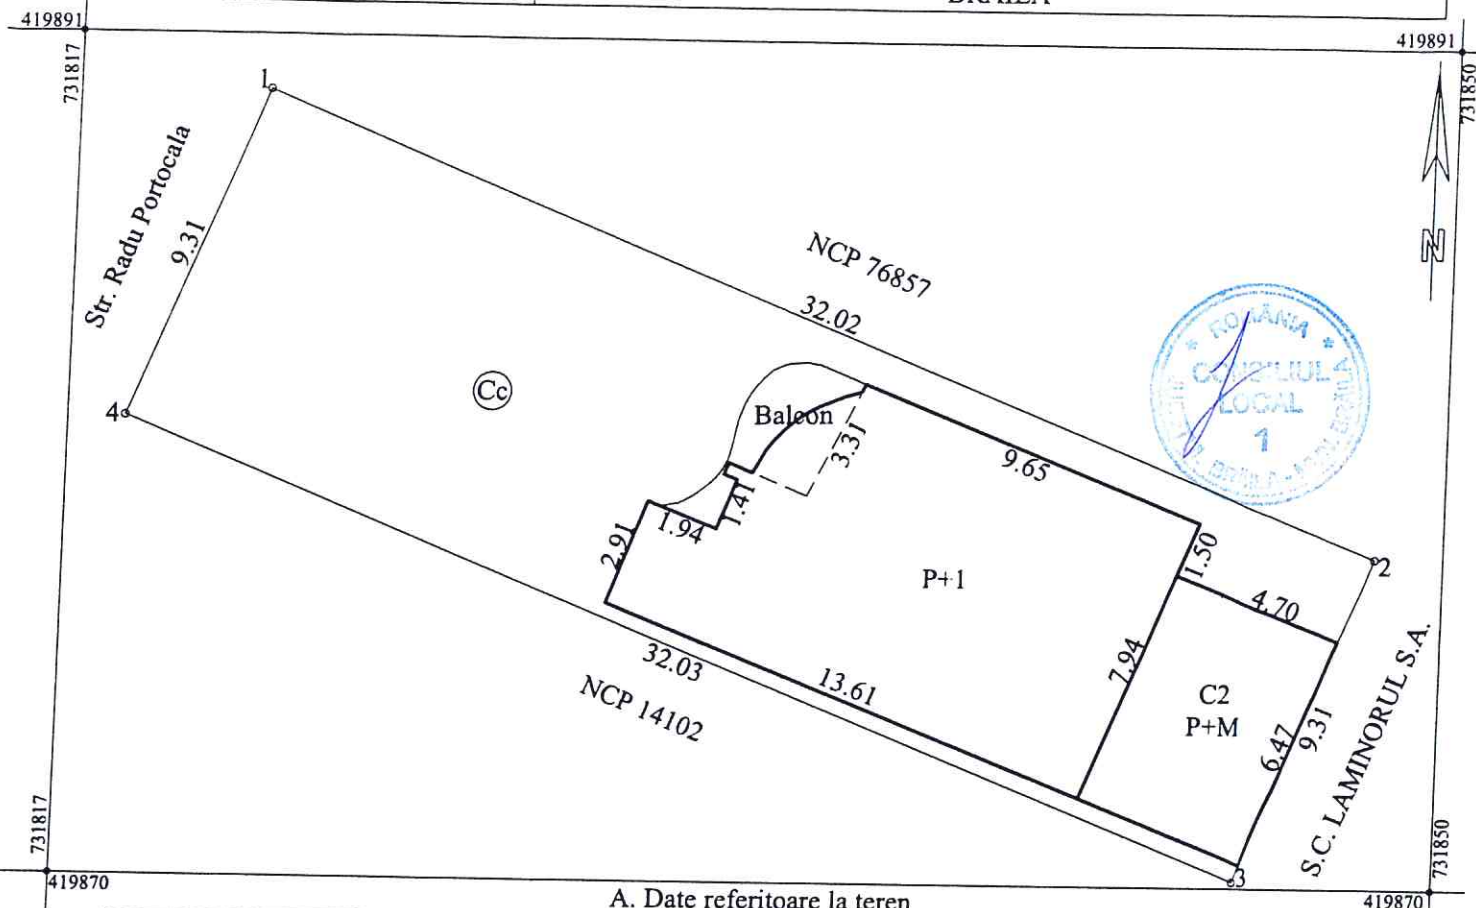

A. Date referitoare la teren

Nr. parcela	Categorie de folosinta	Suprafata (mp)	Mentiuni
1	Cc	298	Imprejmuire cu zidarie+nematerializat: 1-2; nematerializat:2-3; nematerializat+tabla: 3-4,, tabla:4-1.
TOTAL		298	-

B. Date referitoare la constructii

Cod	Destinatia	Suprafata construita la sol (mp)	Mentiuni
C1	LOCUINTA	96	P+1.Suprafata constructie desfasurata =198mp. Edificata din caramida. Nefinalizata.
C2	ANEXA	30	P+M.Suprafata constructie desfasurata =60mp. Edificata din caramida. Nefinalizata.
TOTAL		126	-

Suprafata totala masurata a imobilului =298mp

Suprafata din act = 285 mp

Executant: P.F.A. Petrache Nicusor

Confirm executarea masuratorilor la teren, corectitudinea intocmirii documentatiei cadastrale si corespondenta acesteia cu realitatea din teren

Semnatura si stampila

Data: 28.04.2016

Inspector

Confirm introducerea imobilului in baza de date integrata si atribuirea numarului cadastral

Semnatura si parafa

Data:

Stampila BCPI


Plan de amplasament si delimitare a imobilului

Scara 1:200


3.20.1.

Nr.cadastral	Suprafata masurata a imobilului (mp)	Adresa imobilului
	276	Mun. Braila, Str. Liviu Macedonescu Nr. 1

Nr.Cartea Funciara	Unitatea Administrativ Teritoriala (UAT)
	Braila

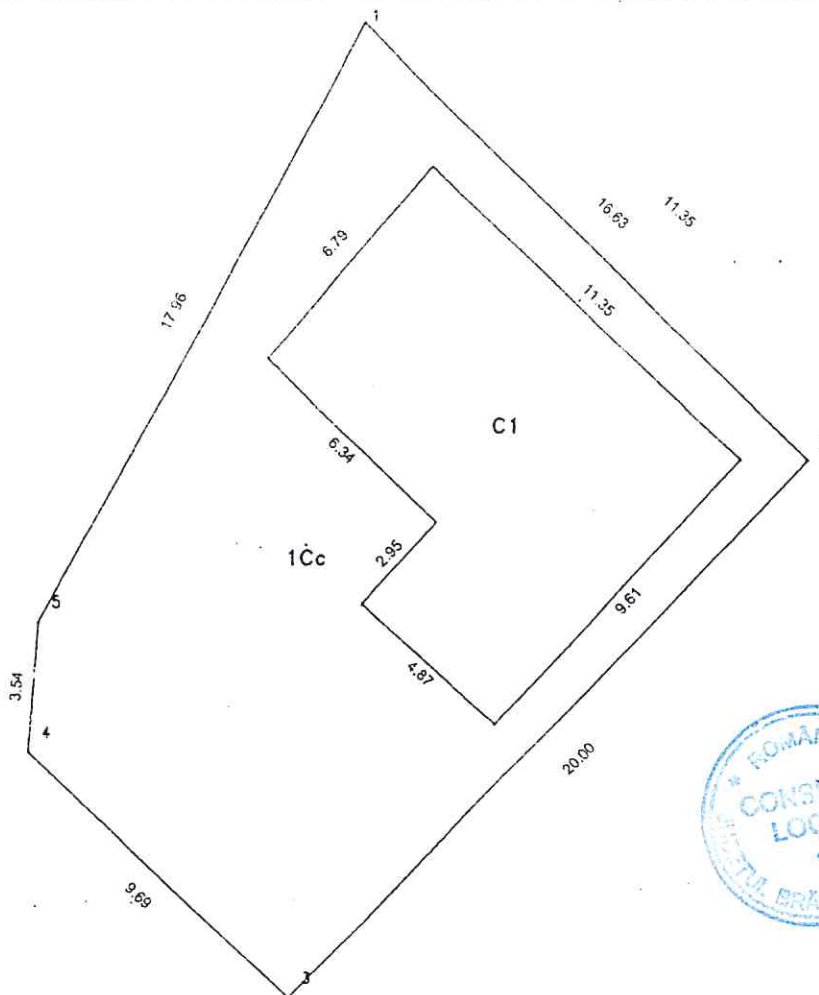

A. Date referitoare la teren					
Nr. parcelă	Cod grupa destinație	Categorie de folosință	Suprafața din măsurători(mp)	Valoare de impozitare (lei)	Mențiuni
1	TDI	1Cc	276		Imobil împrejmuit in totalitate de gard de tabla
Total			276		
B. Date referitoare la construcții					
Cod constr.	Cod grupa destinație	Suprafața construită la sol(mp)	Valoare de impozitare(lei)	Mențiuni	
C1	CL	90		Locuinta - 1 nivel	
Suprafata totala masurata a imobilului = 276 mp					
Suprafata act = 285 mp					
Executant SC MASTERS SRL BRAILA				Inspector	
Confirm executarea masuratorilor la teren, corectitudinea intocmirii documentatiei cadastrale si corespundenta acestora cu realitatea din teren				Conform introducerea in baza de date integrata si atribuirea numarului cadastral	
Semnatura si parafa				Data	
Stampila BCPI					

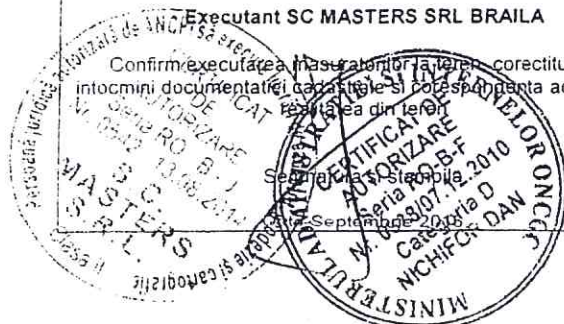

3.20.2

Plan de amplasament și delimitare a imobilului

Scara 1: 200

Nr. cadastral	Suprafață măsurată	Adresa imobilului
72600	250 mp	Str. Paul Bratasanu nr. 5
Cartea Funciară nr.	UAT	Brăila


O.C.P.I. BRAILA

Nr. R.G.L.



731580

731600

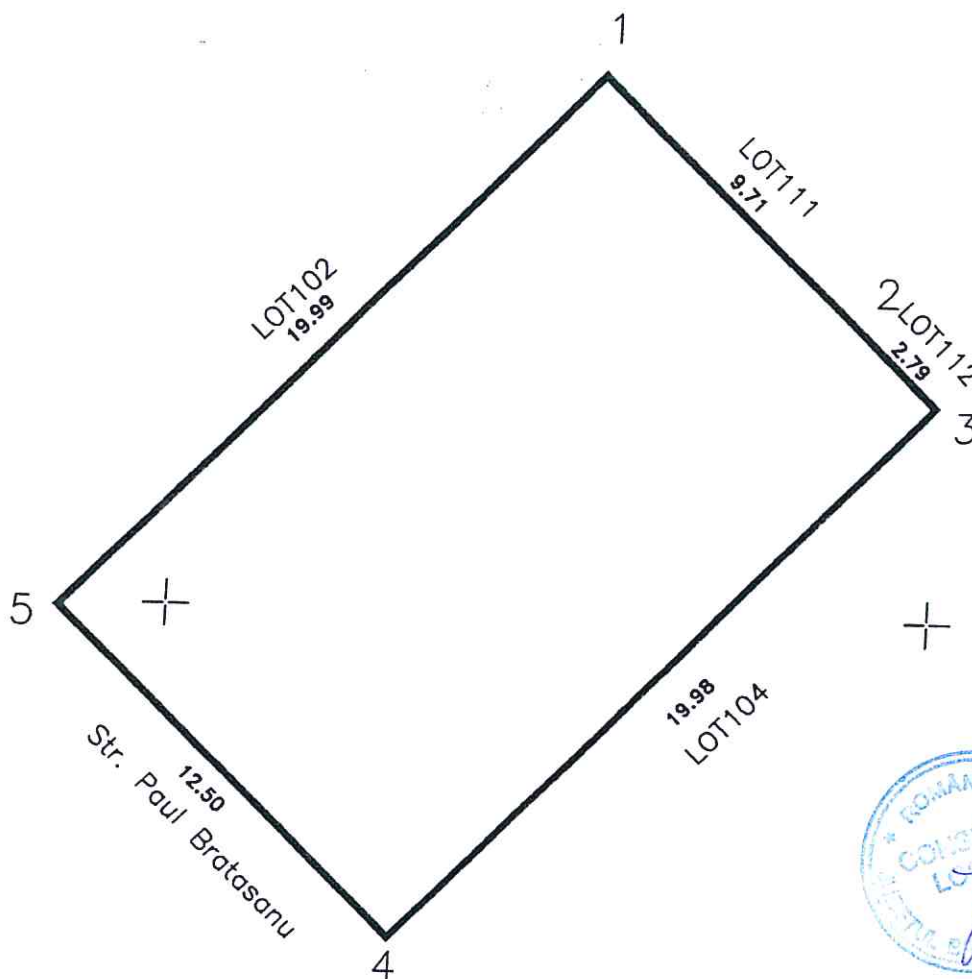

731580



731600

A. Date referitoare la teren					
Nr. parcelă	Cod grupă destinație	Categorie de folosință	Suprafața din măsurători (mp)	Valoare de impozitare (lei)	Mențiuni
1	TDI	Cc	250		Limite nematerializate
Total			250		

B. Date referitoare la construcții				
Cod constr.	Cod grupă destinație	Suprafața construită la sol (mp)	Valoare de impozitare (lei)	Mențiuni
Total				

INVENTAR DE COORDONATE			Executant, Nr. Certificat de Autorizare	Data
Sistem de proiecție: Stereo 70				
Nr pct.	Y	X		
1	731590.920	419514.387		
2	731597.962	419507.706		
3	731599.987	419505.783		
4	731586.242	419491.279		
5	731577.169	419499.876		

Suprafața totală măsurată = 250 mp Suprafața din acte = 250 mp	Se confirmă suprafața din măsurători și introducerea în baza de date _____ Pentru semnătura și data Stampila BCPI	SC MASTERS S.R.L. CERTIFICAT DE AUTORIZARE Seria B Nr. 680 Clasă II Data: 11.01.2011
--	---	---


5.78.1

Relevu Apartament

Scara 1:50

Nr.cadastral	Suprafata masurata(mp)	Adresa imobilului
	22.34	Mun. Braila, Str. Hipodrom, Nr. 22, Bl A20

Cartea Funciara colectiva nr.	UAT	BRAILA
Cod unitate individuala (U)	sc.1, ap.51, et.3	CF individuala

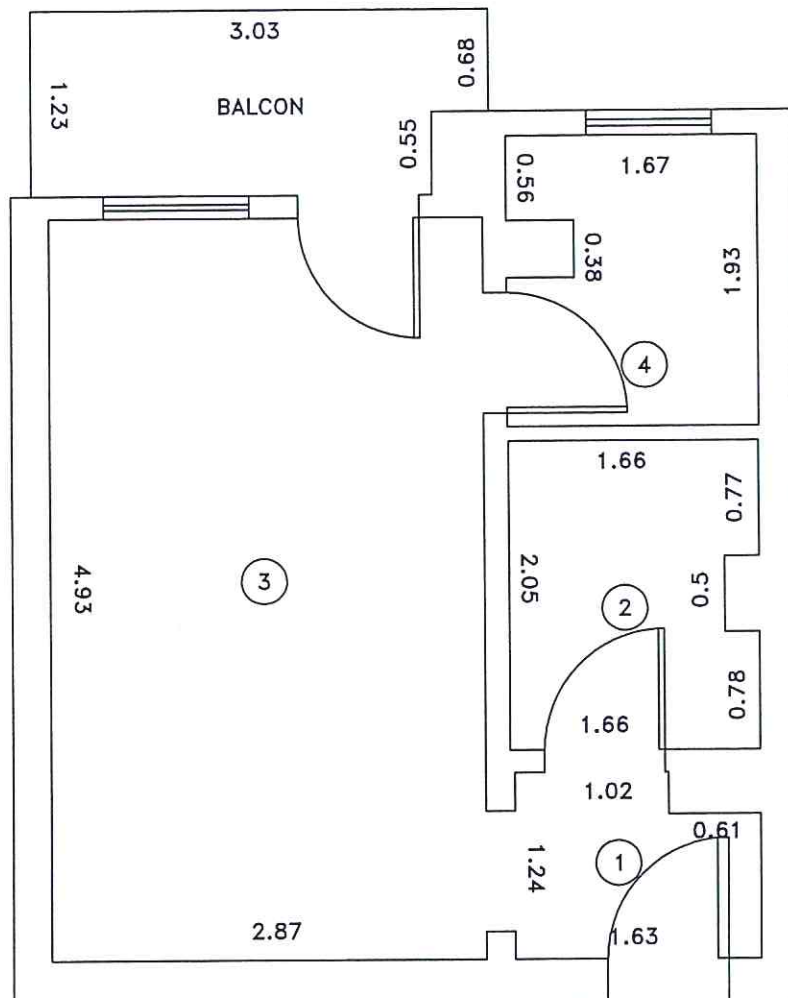

Nr. incapere	Denumire incapere	Suprafata utila (mp)
1	Hol	1.85
2	Baie	3.29
3	Camera	14.15
4	Bucatarie	3.05
	Suprafata utila:	22.34
	Balcon	3.52
	Suprafata totala:	25.86


Executant,	CERTIFICAT DE AUTORIZARE	Data
	Seria RO-BR-1 Nr.0019	07.11.2016
Receptionat,	COJOCARU RAMONA-MARIA	Data
	CATEGORIA 8	

Relevu Apartament

578.2

Scara 1:100

Nr.cadastral al terenului	Suprafata (mp)	Adresa imobilului	
	34.41	Mun. Braila, Cart. Viziru III, Al. Cocorilor, nr 12, Bl. E4	
Cartea Funciara colectiva nr.		UAT	BRAILA
Cod unitate individuala (UI)	sc.1, parter, ap.6	CF individuala	

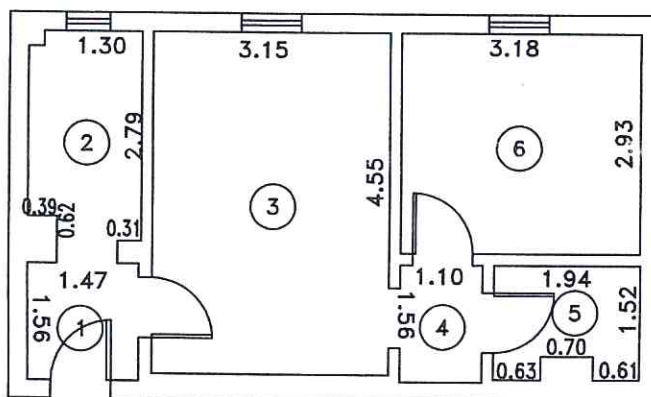


Nr. incapere	Denumire incapere	Suprafata utila (mp)
1	Hol	2.29
2	Bucatarie	4.02
3	Sufragerie	14.33
4	Hol	1.72
5	Baie	2.73
6	Camera	9.32
Suprafata utila:		34.41
Suprafata totala:		34.41
Executant,		Data:
Receptionat,		03.11.2016

Plan de amplasament si delimitare al bunului imobil

Scara 1:500

5.78.3

Nr. cadastral	Sup. masurata	Adresa imobilului
	531 mp	STR. PETRU MAIOR NR. 11
Cartea Funciara nr.	UAT	municipiul Braila

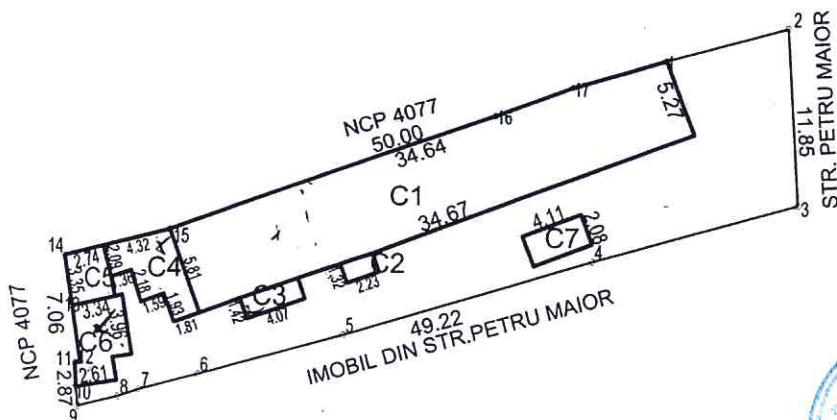

A. Date referitoare la teren				
Nr. parcela	Categ. de folosinta	Suprafata (mp)	Valoare de impozitare (lei)	Mentiuni
1	Cc	531		hotar materializat prin gard si constructii
Total		531		

A. Date referitoare la constructii			
Cod constr.	Sup. construita la sol (mp)	Valoare de impozitare (lei)	Mentiuni
C1	200		LOCUINTA
C2	3		ANEXA (marchiza constructie provizorie)
C3	6		MARCHIZA
C4	19		ANEXA (bucatarie, baie, hol)
C5	9		MAGAZIE
C6	17		MAGAZIE (doua incaperi)
C7	9		MAGAZIE (constructie provizorie)
TOTAL	263		


INVENTAR DE COORDONATE			Executant
sistem de proiectie:STEREO 1970			SC ROM SURVEY SRL Braila
PCT	X	Y	Se confirma suprafata din masuratori Introducerea imobilului in baza de date
1	733064.522	423291.665	
2	733072.589	423293.802	
3	733073.198	423281.967	
4	733059.615	423278.298	
5	733043.262	423273.543	
6	733033.617	423270.972	
7	733029.760	423269.980	
8	733028.360	423269.510	
9	733025.750	423268.890	
10	733025.620	423270.150	
11	733025.570	423271.750	
12	733025.910	423271.800	
13	733025.374	423275.470	
14	733024.890	423278.790	
15	733031.755	423280.441	
16	733053.235	423288.013	
17	733058.326	423289.890	
Suprafata totala masurata=531 mp			
Suprafata din act =531 mp			

5.78, 4

Scara. 1 : 200.

O.C.P.I. BRAILA

Nr. R.G.I.....Data.....

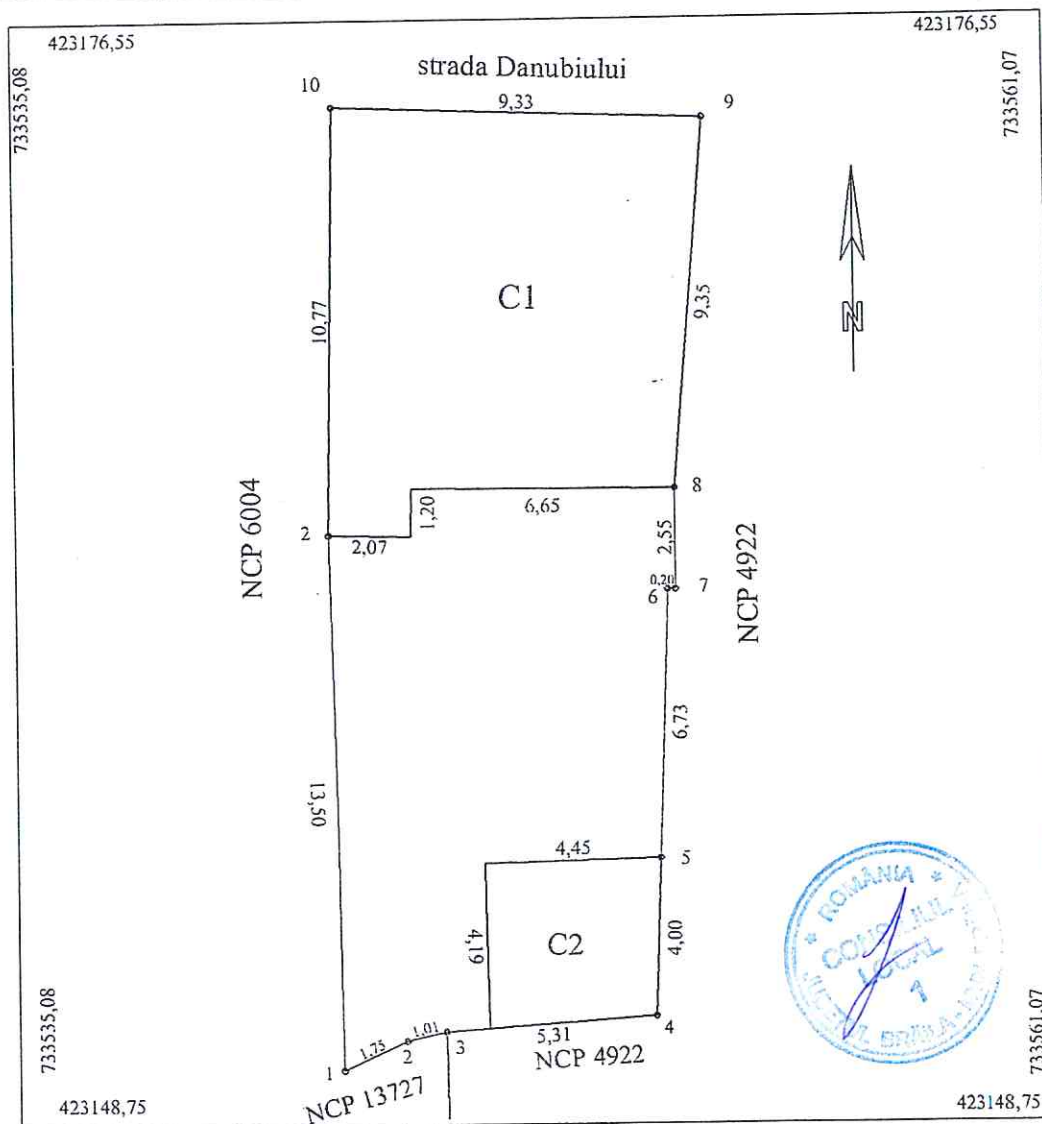

A. Date referitoare la teren				
Nr. parcela	Cod grupa destinatie	Categorie de folosinta	Suprafata din masuratori	Mentiuni
1	TDA	Cc	199	limite materializate cu constructii si gard zidarie
TOTAL			199	

B. Date referitoare la constructii				
Cod Constr.	Cod grupa destinatie	Denumire	Suprafata construita la sol	Mentiuni
C1	CL	Locuinta	88	Locuinta, parter
C2	CA	Anexa	18	Anexa
Total			106	

Suprafata conform masuratori = 199mp

Executant ing. MOCANU Magdalena Mariana Confirm executarea masuratorilor la teren, corectitudinea intocmirii documentelor cadastrale si corespondenta acestora cu realitatea din teren Semnatura si stampila Data: 24.11.2016	Inspector Confirm introducerea imobilului in baza de date integrata si atribuirea numarului cadastral Semnatura si parafa Data: Stampila BCPI
--	--

PLAN DE AMPLASAMENT SI DELIMITARE A IMOBILULUI


SCARA 1:100

6.76.1.

Nr. cadastral	Suprafata masurata a imobilului (mp)	Adresa imobilului
	22	Braila, B-dul Dorobantilor, nr.311
Cartea Funciara nr.	Unitatea Administrativ Teritoriala (UAT)	
	Braila	

O.C.P.I. BRAILA

Nr. R.G.I.....

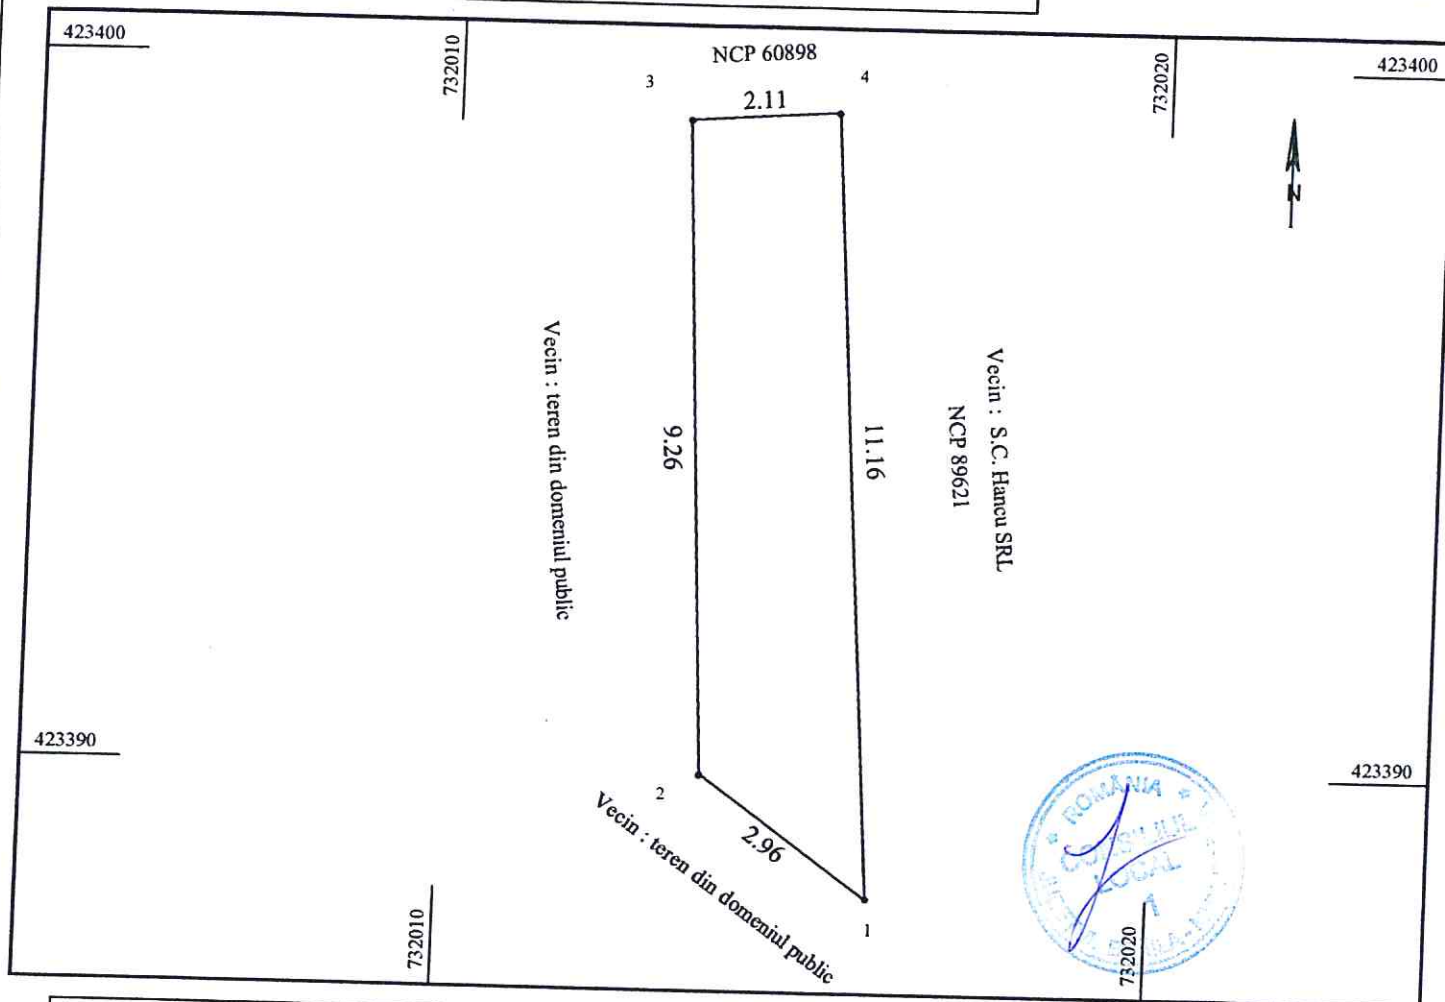

A. Date referitoare la teren

Nr. parcela	Categoria de folosinta	Suprafata (mp)	Mentiiuni
I	Cc	22	- parcela de teren aferenta extinderii spatiului comercial pe teren concesionat ;
Total		22	

B. Date referitoare la constructii

Cod	Destinatie	Supr. constr. la sol	Mentiiuni
C1	CCOM	22	I nivel - parter, Sc desf. = 22mp,

Suprafata totala masurata a imobilului = 22 mp

Executant: BUTUC DOBRICA

Confirm executarea masuratorilor la teren si a lucrarilor de cadastru si cartografiere documentatiei cadastrale si corespundenta acestora cu realitatea din teren.

Semnatura si stampila



Data 09.11.2016

Inspector

Confirma introducerea imobilului in baza de date integrata si atribuirea numarului cadastral

Semnatura si parafa

Data:

Stampila BCPI