

ROMÂNIA
JUDEȚUL BRĂILA
MUNICIPIUL BRĂILA
CONSILIUL LOCAL MUNICIPAL BRĂILA

HOTĂRĂREA NR. 772

din 23.12.2019

Privind: Atribuirea denumirii „**Bloc B**” blocului nou construit – tronson B, situat în Municipiul Brăila, str. Panciu nr. 2 – 4, lot 3, ca urmare a finalizării lucrărilor de amenajare a apartamentelor cu destinația de locuințe.

CONSILIUL LOCAL MUNICIPAL BRAILA

La inițiativa Primarului Municipiului Brăila;

Având în vedere referatul de aprobare al inițiatorului, precum și cererea domnului Bouzouklis Eleftherios, administrator al societății PRO BET INVESTMENTS S.R.L., înregistrată la Primăria Municipiului Brăila sub nr. 38688/02.12.2019;

Văzând raportul de specialitate al Direcției Arhitect Șef, precum și avizul comisiei de specialitate nr. 2 din cadrul C.L.M. Brăila;

În conformitate cu prevederile Legii nr. 350/2001, privind amenajarea teritoriului și urbanismul, cu modificările și completările ulterioare și O.G. nr. 63/2002 privind atribuirea sau schimbarea de denumiri, cu modificările și completările ulterioare;

În baza art. 129 alin. (1) și (2) lit. c), alin. (6) lit. d) din O.U.G. nr. 57/2019, privind Codul administrativ, cu modificările și completările ulterioare;

În temeiul art. 139 alin. (1) și (3) lit. e) coroborat cu art. 196 alin. (1) lit. a) din O.U.G. nr. 57/2019, privind Codul administrativ, cu modificările și completările ulterioare;

H O T Ă R Ă S T E :

Art.1 Se atribuie denumirea „**Bloc B**” blocului nou construit – tronson B, situat în Municipiul Brăila, str. Panciu nr. 2 – 4, lot 3, ca urmare a finalizării lucrărilor de amenajare a apartamentelor cu destinația de locuințe.

Art.2 Imobilul menționat la art. 1 se identifică în planul de amplasament și delimitare, ce constituie **anexă** la prezenta hotărâre.

Art.3 Prezenta hotărâre va fi dusă la îndeplinire de Primarul Municipiului Brăila, prin Direcția Arhitect Șef, iar Secretarul General al Municipiului Brăila o va aduce la cunoștință publică și comunica celor interesați.

PRESEDINTE DE ȘEDINȚĂ,

DAN PĂUN



CONTRASEMNEAZĂ
SECRETAR GENERAL,


ION DRĂGAN

PLAN DE AMPLASAMENT SI DELIMITARE A IMOBILULUI

Scara 1:200

90453 / 23.10.2019

Nr. cadastral	Suprafata masurata	Adresa imobilului
86481	867	Mun. Braila, strada Panciu, nr.2-4 Lot3, Bloc B
Cartea Funciara Nr.	86481	UAT Braila

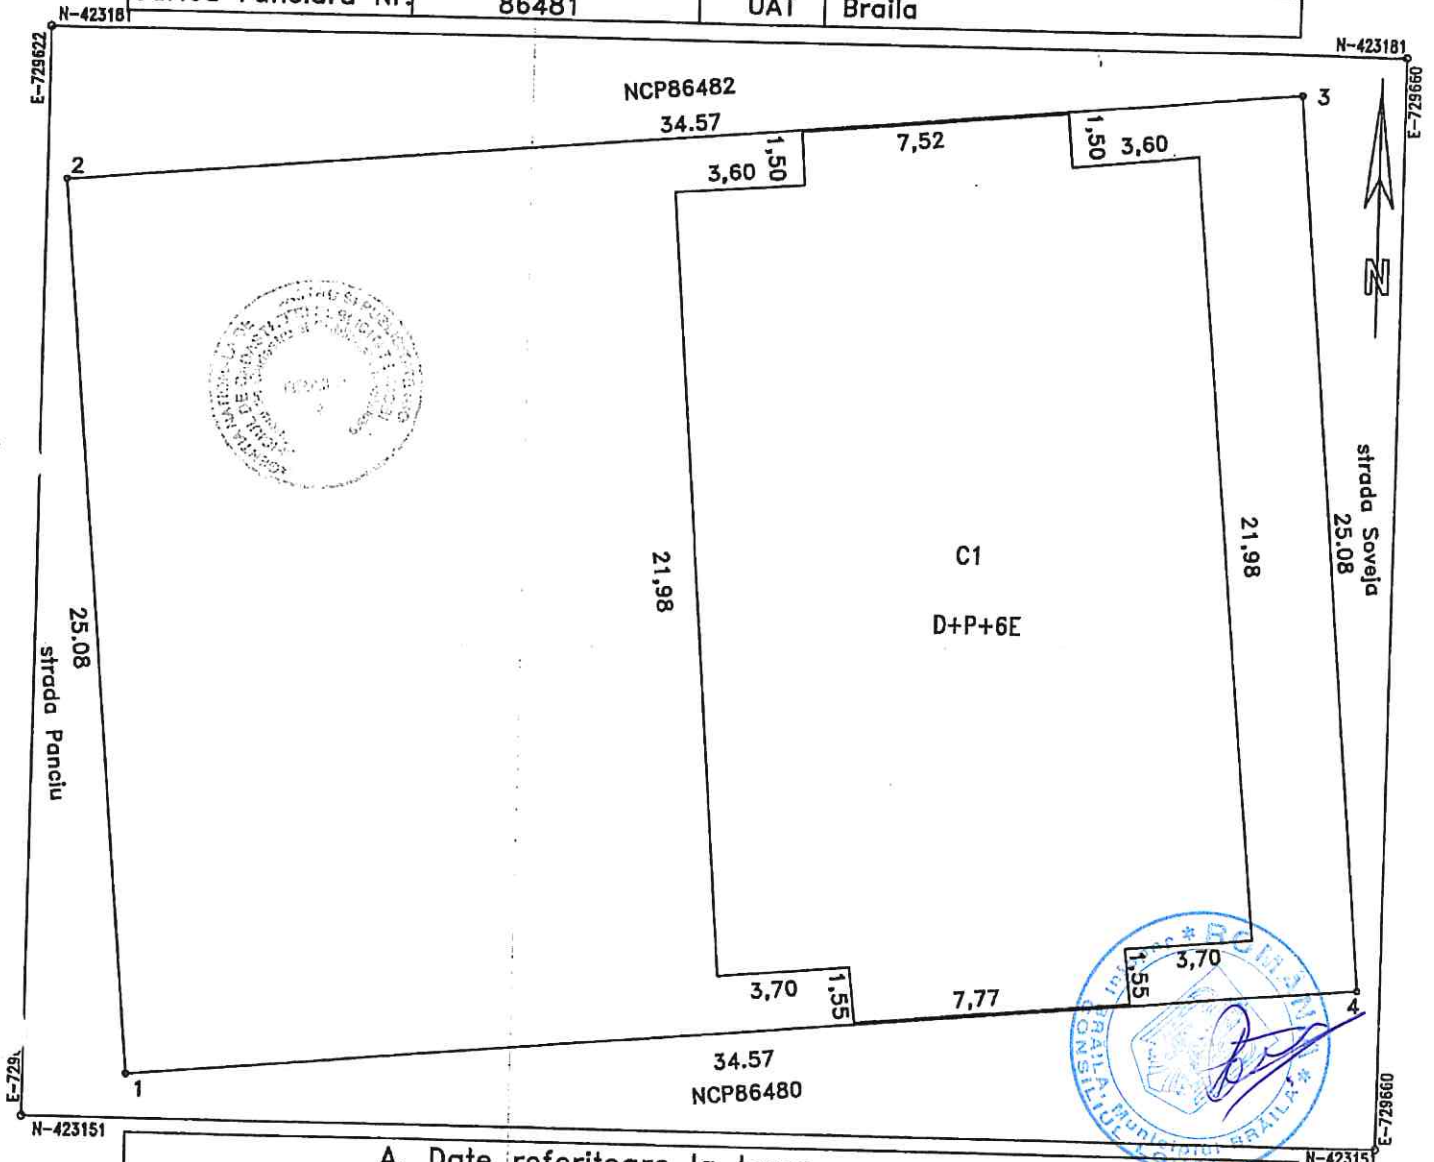

A. Date referitoare la teren			
Nr. parcela	Categoria de folosinta	Suprafata (mp)	Mentiiuni
1	Cc	867	teren imprejmuit cu gard plasa la V, neamprejmuit+constructii la N
	Total	867	gard plasa la E, neamprejmuit+constructii+gard plasa la S
B. Date referitoare la constructii			
Cod	Destinatie	Suprafata construita la sol (mp)	Mentiiuni
C1	CL	352	Bloc-D+P+6E (Suprafata desfasurata 2816mp)
	Total	352	
Suprafata totala masurata =867mp			
Suprafata din acte =867mp			
Executant PFA DINCA NICU		Inspector	
Confirm executarea masuratorilor la teren, corectitudinea informarii documentatiei cadastrale si corespondenta acestora cu realitatea din teren		Confirm introducerea imobilului in baza de date integrata si atribuirea numarului cadastral	
Data: 07.10.2019			