

ROMÂNIA  
JUDEȚUL BRĂILA  
MUNICIPIUL BRĂILA  
CONSILIUL LOCAL MUNICIPAL BRĂILA  
**HOTARAREA NR. 211**

**din 29.07.2015**

**Privind:** Repartizarea prin încredințare directă, spre închiriere, a spațiului cu altă destinație decât aceea de locuință, aparținând domeniului public al Municipiului Brăila, situat în Brăila, str. Mihai Eminescu, nr.39, subsol, parter și etaj, **PARTIDULUI UNIUNEA NAȚIONALĂ PENTRU PROGRESUL ROMÂNIEI**, în vederea desfășurării activității.

**CONSILIUL LOCAL MUNICIPAL BRAILA**

La inițiativa Primarului Municipiului Brăila;

Având în vedere referatul de aprobare al inițiatorului, precum și adresa nr.30228/22.07.2015 a Partidului Uniunea Națională pentru Progresul României;

Văzând raportul de specialitate al Serviciului de Utilitate Publică de Administrare a Fondului Locativ și Cimitirelor Brăila, precum și raportul comisiei de specialitate nr.2 din cadrul C.L.M. Brăila;

În conformitate cu prevederile Legii nr.114/1996, republicată, cu modificările și completările ulterioare, Legea nr.14/2003 – legea partidelor politice, republicată, cu modificările și completările ulterioare, art. 21 din Legea nr. 334/2006 privind finanțarea activității partidelor politice și a campaniilor electorale, republicată, cu modificările și completările ulterioare și H.C.L.M. nr.8/2005;

În baza art.36 alin.(1), alin.(2) lit.c) și alin.(5), lit.b) și art.123 alin.(1) din Legea nr.215/2001, republicată, cu modificările și completările ulterioare;

În temeiul art.45 alin.(1) și alin.(3) coroborat cu art.115 alin.(1) lit.b) din Legea nr.215/2001 privind administrația publică locală, republicată, cu modificările și completările ulterioare;

**H O T A R A S T E :**

**Art.1** Repartizarea prin încredințare directă, spre închiriere, pe o perioadă de **3 ani**, cu drept de prelungire, a spațiului cu altă destinație decât aceea de locuință, aparținând domeniului public al Municipiului Brăila, situat în Brăila, str. Mihai Eminescu, nr.39, subsol, parter și etaj, **PARTIDULUI UNIUNEA NAȚIONALĂ PENTRU PROGRESUL ROMÂNIEI**, în vederea desfășurării activității.

**Art.2** Spațiul prevăzut la art.1 este compus din 6 încăperi, hol de trecere, 2 grupuri sanitare, casa scării, depozit și subsol, în suprafață utilă totală de 255,80 mp, conform planurilor **anexate**, părți integrante din prezenta hotărâre.

**Art.3** Predarea primirea spațiului prevăzut la art.1 se va face pe bază de proces verbal încheiat între Serviciul de Utilitate Publică de Administrare a Fondului Locativ și a Cimitirelor Brăila și reprezentanții Partidului Uniunea Națională pentru Progresul României.


**Art.4** Calculul chiriei se va face în conformitate cu prevederile H.C.L.M. nr.8/2005.

**Art.5** La data intrării în vigoare a prezentei hotărâri își încetează aplicabilitatea H.C.L.M. nr. 367/19.12.2014.

**Art.6** Prezenta hotărâre va fi dusă la îndeplinire de Primarul Municipiului Brăila, prin Serviciul de Utilitate Publică de Administrare a Fondului Locativ și Cimitirelor Brăila, iar Secretarul Municipiului Brăila o va comunica celor interesați.

**PREȘEDINTE DE ȘEDINȚĂ,**

**CHIRU LAURENȚIU MARIAN**

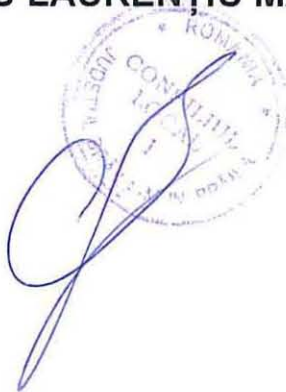

**CONTRASEMNEAZĂ  
SECRETAR,**

**DRĂGAN ION**






01.05.2000

PLANTER - situatie nou proiectata  
sc. 1:50

208  
CASA-SCARII - SCARA SE VA EXECUTA CONF.  
S<sub>1</sub> = 5.72 mp DET. EXECUTIE DUPA IDENTIFICAREA  
trepte mozaic marmura MATERIALUL DE EXECUTIE  
zidurile calitate superioara A PERETILOR EXISTENTI

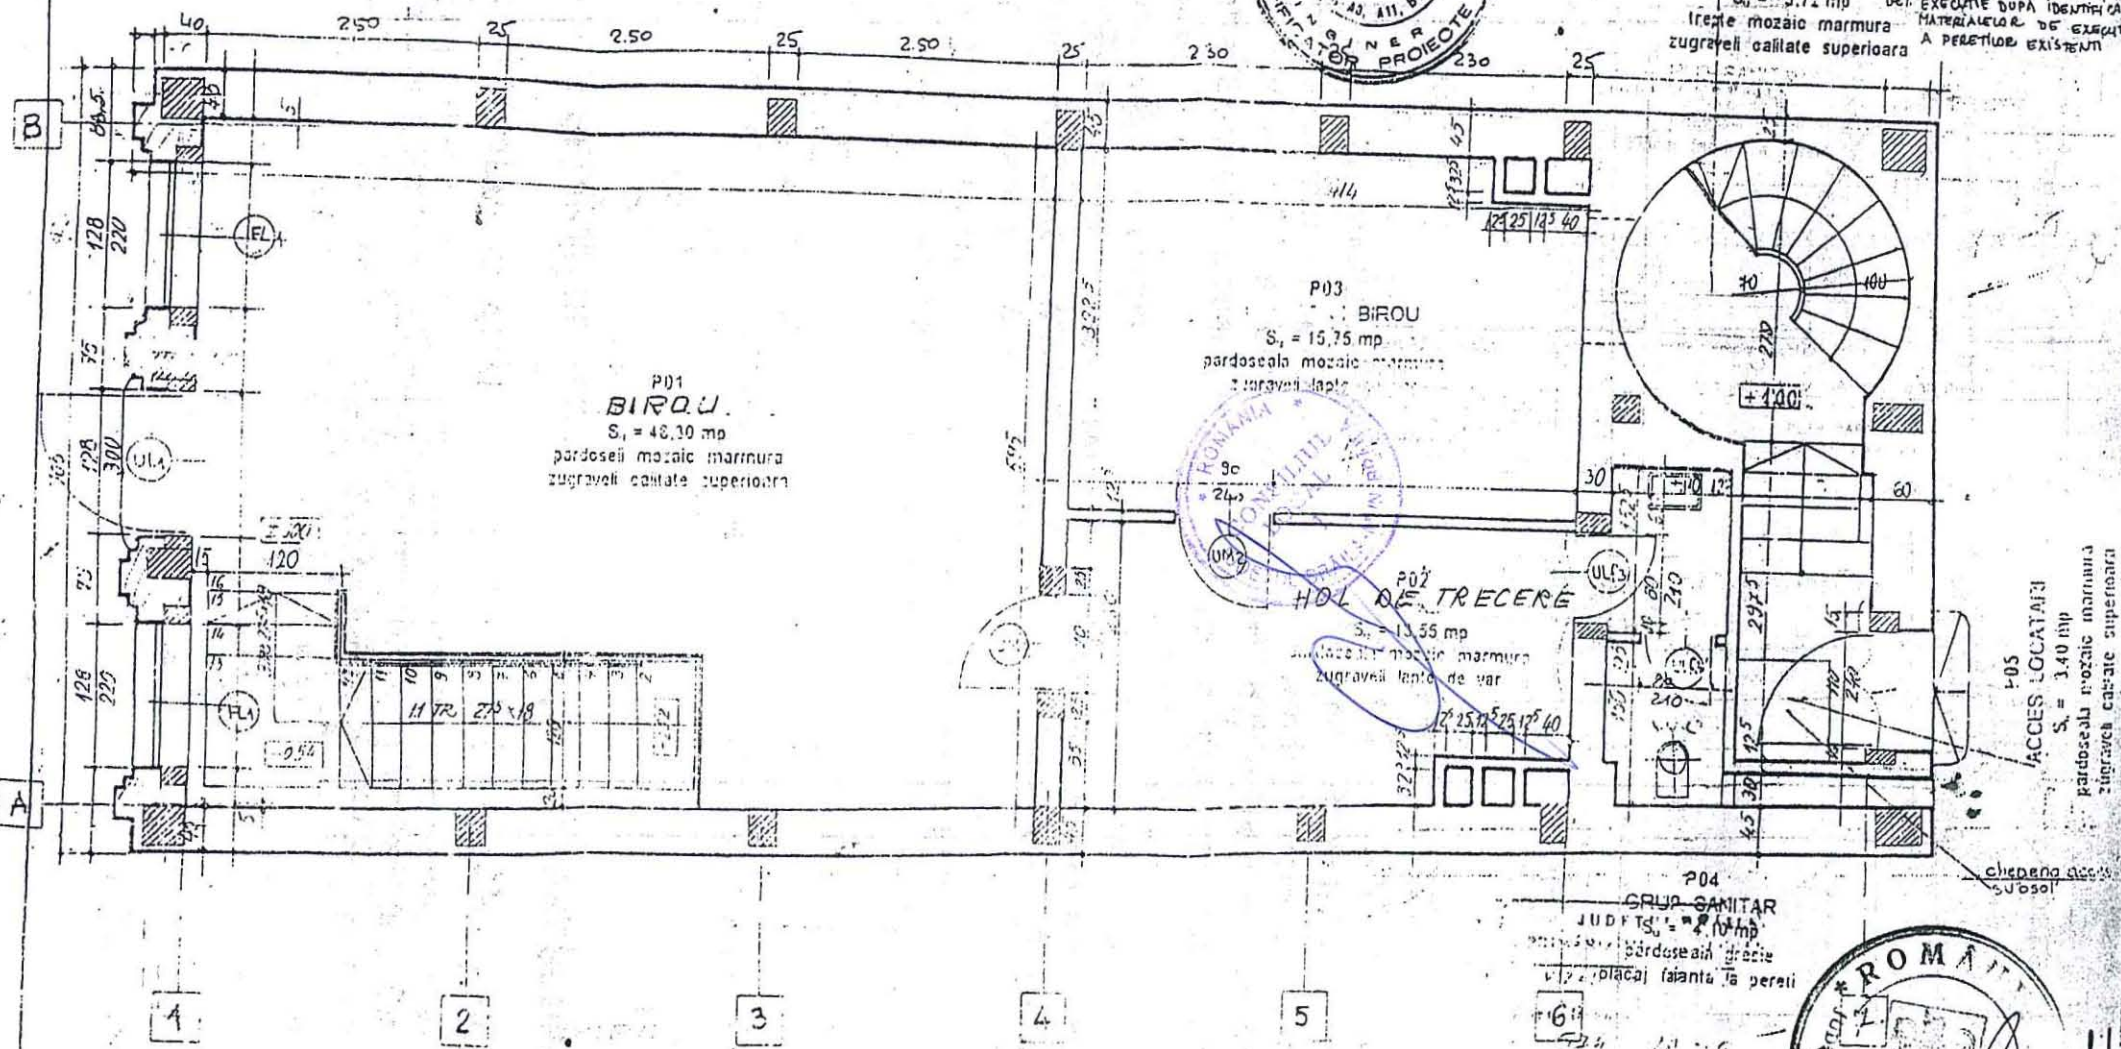


SANBURI DIN BETON ARMAT - POZITIA, DIMENSIUNILE SI ALCATUIREA EXACTA  
CONFORM PLANSELOR SPECIALITATEI REZISTENTA



| S.C. CEPROHART 6A |                   |           |                                                    |
|-------------------|-------------------|-----------|----------------------------------------------------|
| Braila            |                   |           |                                                    |
| Proiectat         | ing. A. M. Stoica | Lucrare   | Consolidare imobil str. M. Eminescu nr. 30, Braila |
| Desenat           | ing. Gh. Folea    | Scara     | scara                                              |
| Verificat         | ing. Mihail St.   | Suprafata | 1.100                                              |
| Anul 1997         | Arh. M. Stoica    | Anul 97   | 1997                                               |

PLAN PARTER  
- situatie nou proiectata -

11/7/03

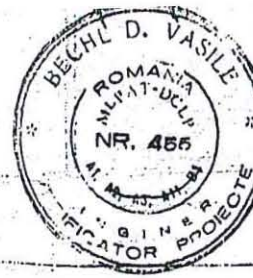


E09  
CASA SCARII - SCARA SE VA EXECUTA CONF.  
 $S_u = 5.70 \text{ mp}$  667. EXECUTIE DUPA IDENTIFICAREA  
trepte mozaic marmura  
MATERIALELOR DE EXECUTIE  
zugraveli calitate superioara A DEBITULOR EXISTENTI

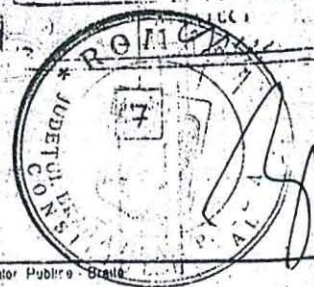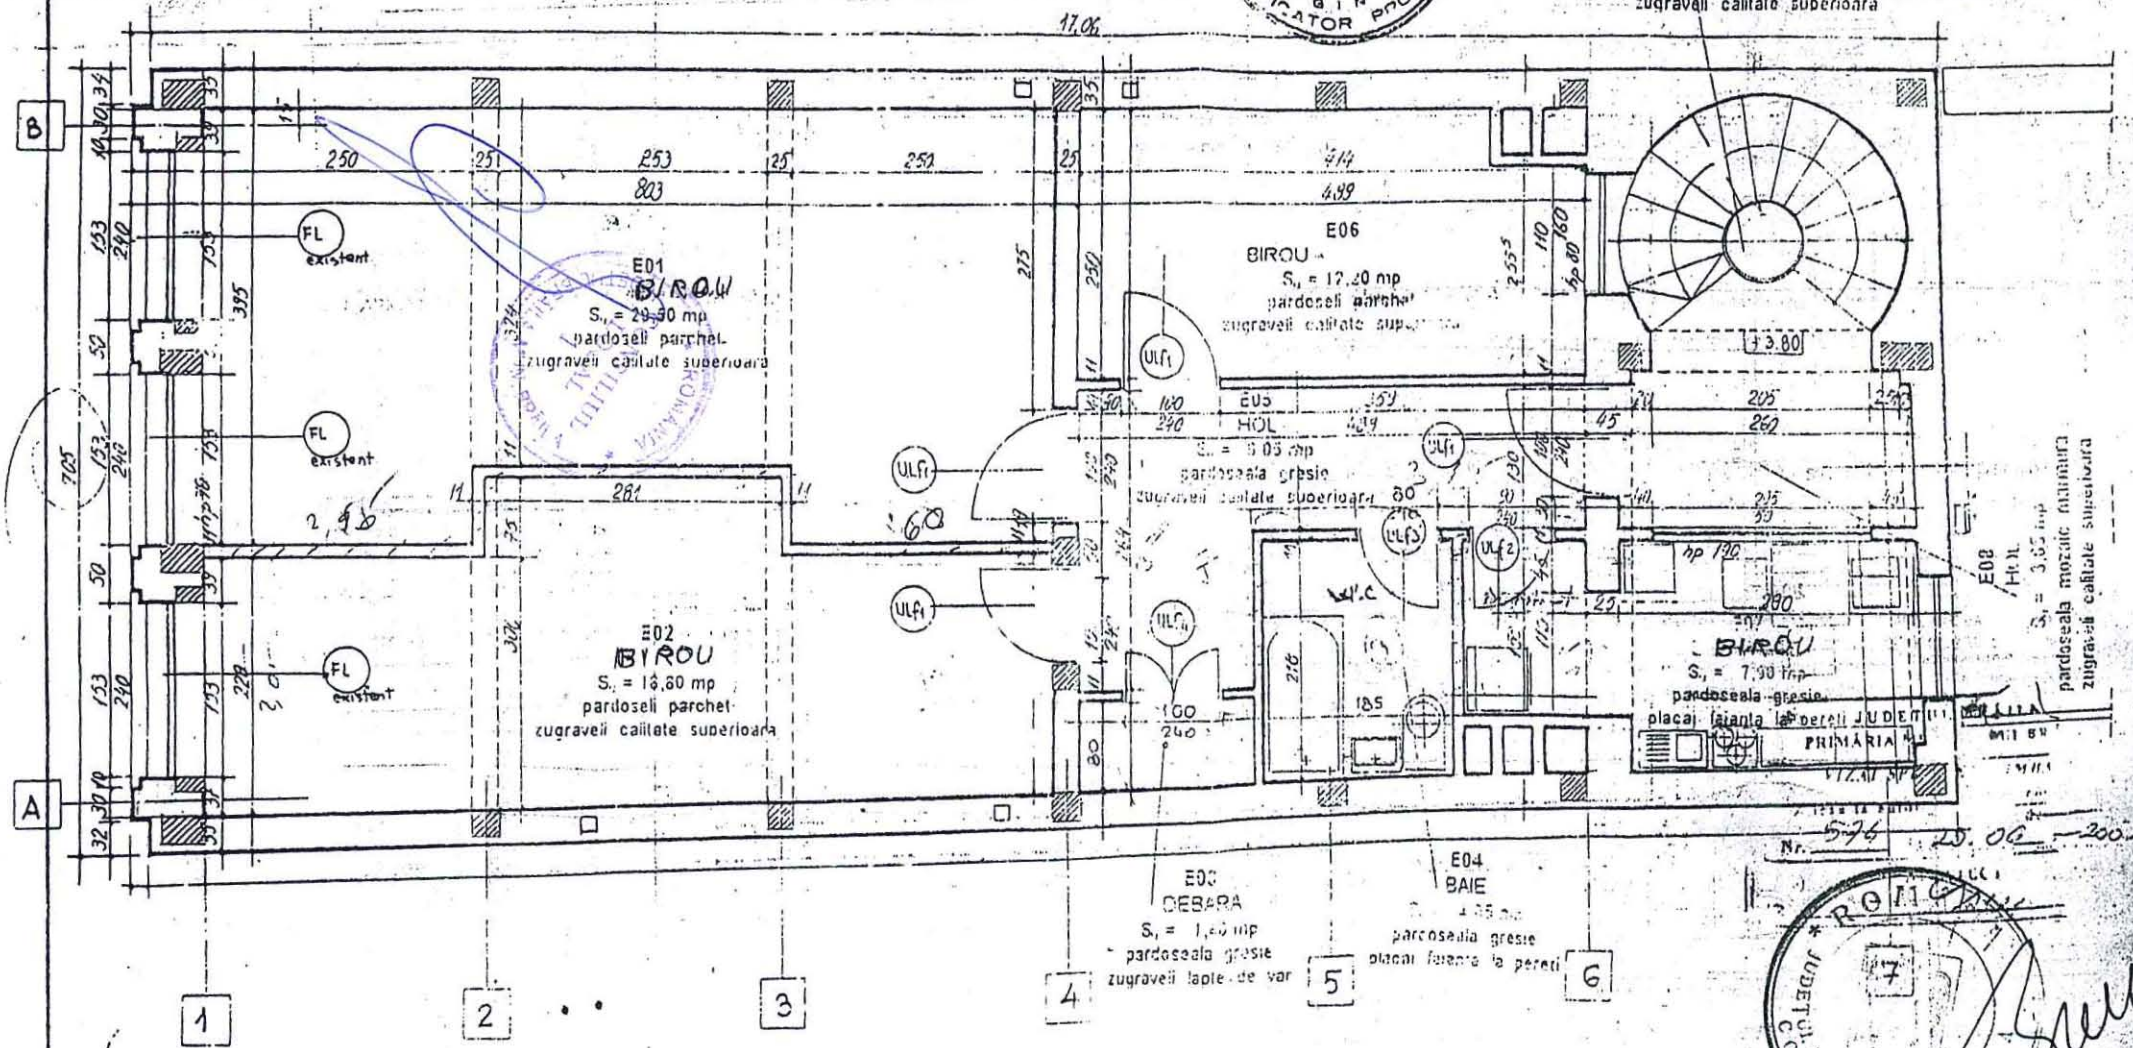


SAMBURI DIN BETON ARMAT - POZITIA DIMENSIUNILE SI ALCATUIREA EXACTA  
CONFORM PLANSELOR SPECIALITATE REZISTENTA

| S.C. CEPROHART S.A. |     |           |       | Beneficiar: Directia Serviciilor Publice - Braila         |        |
|---------------------|-----|-----------|-------|-----------------------------------------------------------|--------|
| Braila              |     |           |       | Lucrarea Consolidare anului str M. Eminescu nr 30, Braila |        |
| Proiectat           | an  | Storica   | 1985  | Scara                                                     | H17703 |
| Desenat             | pr  | h. Folos  | 1.100 |                                                           |        |
| Verificat           | ing | Verificat | 1.100 | PLAN ETAJ                                                 |        |
| S.C. CEPROHART S.A. |     |           |       | Anul nou proiectat                                        |        |

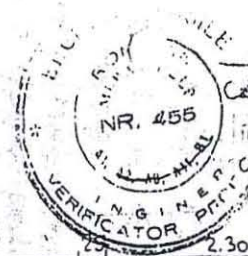

Calc. Definitiv nr. 183 / 09.05.2000

SC 1:50

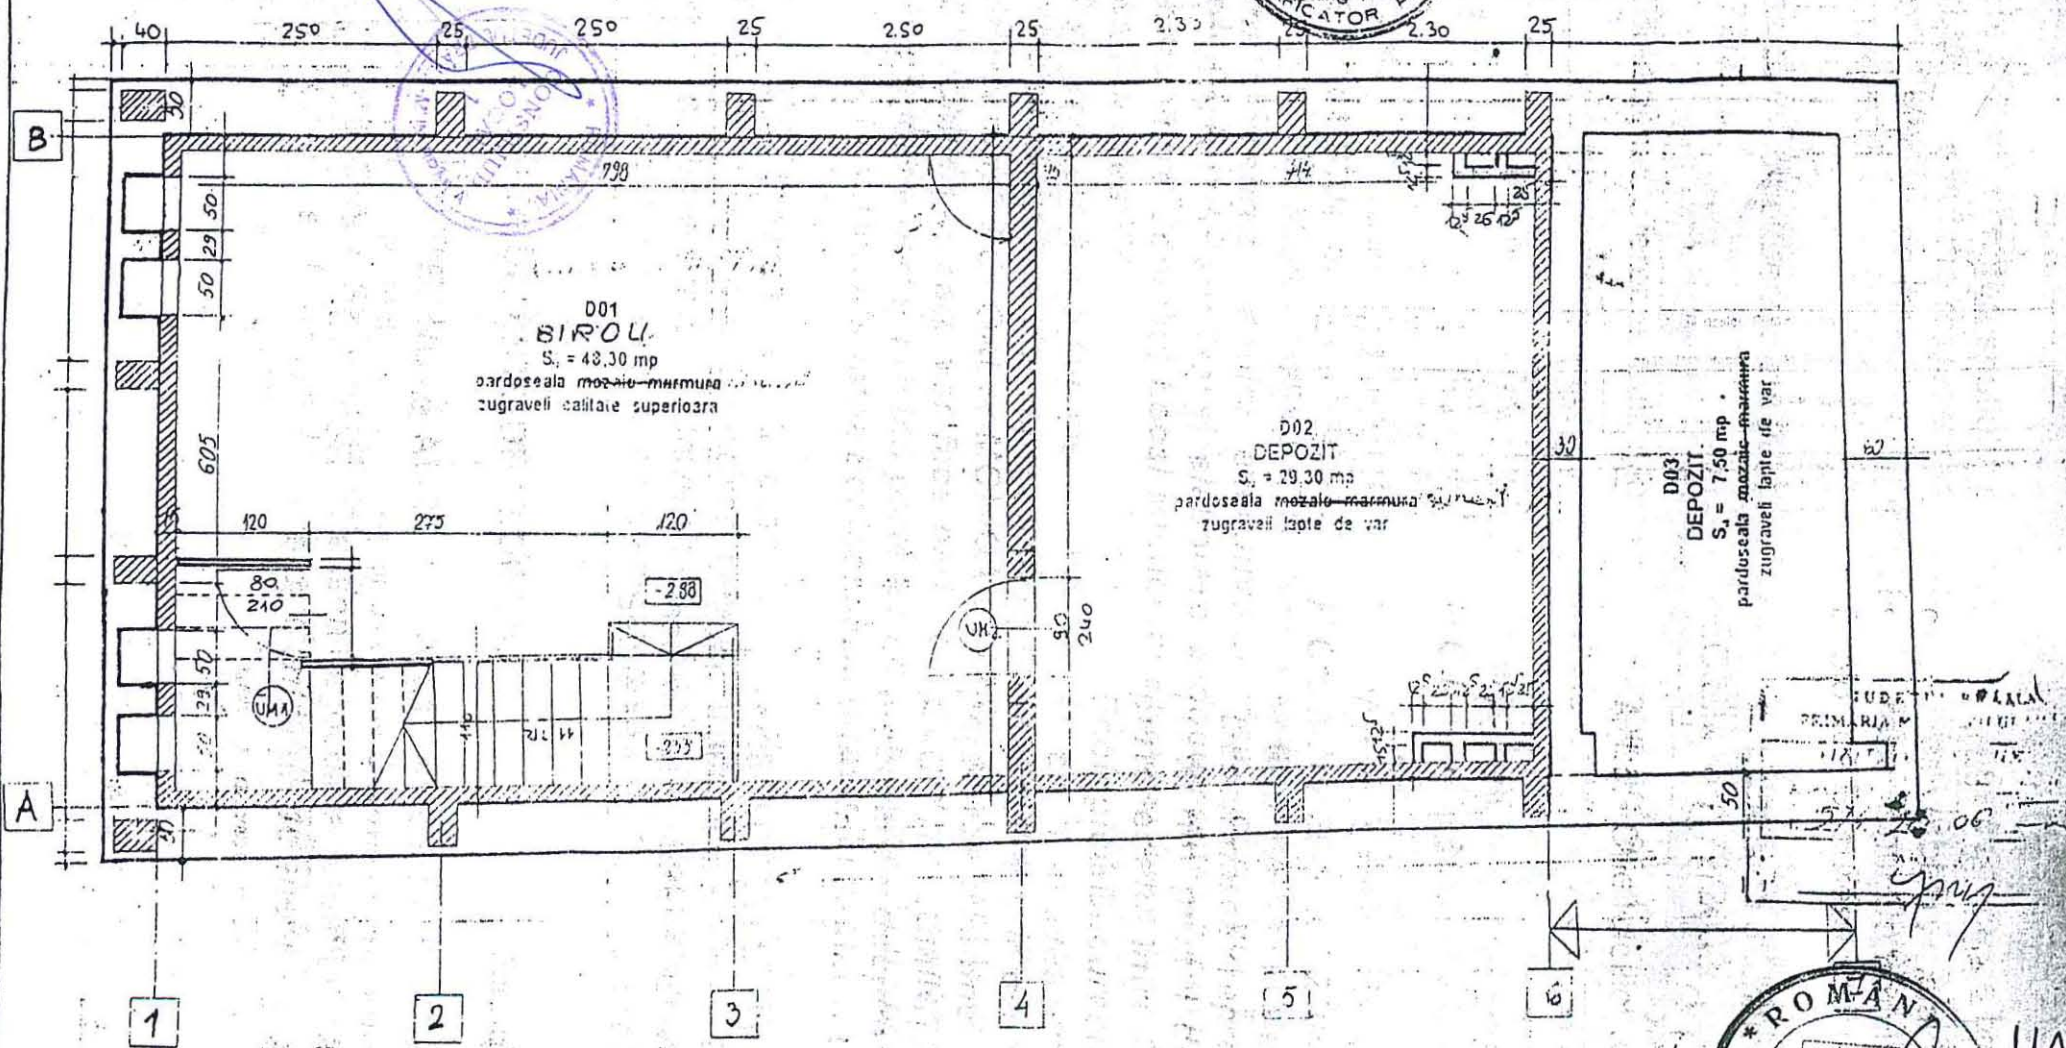

■ SAMBURI DIN BETON ARMAT - POZITIA, DIMENSIUNILE SI ALONTUIREA EXACTA CONFORM PLANSELOR SPECIALITATE REZISTENTA

|                               |                     |       |                                                            |  |       |
|-------------------------------|---------------------|-------|------------------------------------------------------------|--|-------|
| S.C. CEPROHART S.A.<br>Braila |                     |       | Beneficiar: Directia Serviciu Public - Braila              |  |       |
|                               |                     |       | Lucrarea: Consolidare imobil nr. M. Eminescu nr. 30 Braila |  |       |
| Proiectat                     | arch. A.M. Stoica   | scara | PLAN SUBSOL<br>situatie nou proiectata                     |  | H1770 |
| Desenat                       | pr. arch. Gh. Fotag | 1:100 |                                                            |  |       |
| Verificat                     | ing. Copoianu St.   | 1:75  |                                                            |  |       |
| arch. A.M. Stoica             |                     |       | ian 97                                                     |  | A     |

