

ROMÂNIA
JUDEȚUL BRĂILA
MUNICIPIUL BRĂILA
CONSILIUL LOCAL MUNICIPAL BRĂILA

HOTARAREA NR. 264

din 30.09.2015

Privind: Completarea *H.C.L.M. Brăila nr.51/27.02.2009* referitoare la „Atestarea apartenenței la domeniul privat al Municipiului Brăila, a unor imobile, în vederea înscrierii acestora în cartea funciară”.

CONSILIUL LOCAL MUNICIPAL BRAILA

La inițiativa Primarului Municipiului Brăila;

Având în vedere referatul de aprobare al inițiatorului, rapoartele de specialitate ale Direcției Patrimoniu și Serviciului de Utilitate Publică de Administrare a Fondului Locativ și a Cimitirelor, precum și rapoartele comisiilor de specialitate nr. 1, 2 și 5 din cadrul C.L.M. Brăila;

În conformitate cu prevederile art. 22 alin. (2) din Legea nr. 50/1991, privind autorizarea executării lucrărilor de construcții, republicată, cu modificările și completările ulterioare, Legea nr. 7/1996, legea cadastrului și a publicității imobiliare, republicată, cu modificările și completările ulterioare, art.4 din Legea nr. 213/1998 privind bunurile proprietate publică, cu modificările și completările ulterioare, art. 20 alin. (1) lit. e) din Legea nr. 273/2006 – privind finanțele publice locale, cu modificările și completările ulterioare și H.C.L.M. Brăila nr. 139/1997, cu modificările și completările ulterioare;

În baza art. 36 alin. (1) și (2) lit. c), alin. (5), lit. b) și art. 123 alin. (1) din Legea nr. 215/2001, republicată, cu modificările și completările ulterioare;

În temeiul art. 45 alin. (1) și (3) coroborat cu art. 115 alin. (1) lit. b) din Legea nr. 215/2001 privind administrația publică locală, republicată, cu modificările și completările ulterioare;

H O T A R A S T E :

Art.1 Se completează anexele nr.1, 5 și 6 din H.C.L.M. Brăila nr. 51/27.02.2009, cu pozițiile prevăzute în **anexele nr. 1.77, 5.65 și 6.67**, părți integrante din prezenta hotărâre.

Art.2 Imobilele prevăzute la art. 1, se identifică în planurile de situație anexate, părți integrante din prezenta hotărâre.

Art.3 Celelalte prevederi din H.C.L.M. Brăila nr. 51/27.02.2009, rămân neschimbate.

Art.4 Prezenta hotărâre va fi dusă la îndeplinire de Primarul Municipiului Brăila, prin Direcția Patrimoniu, Serviciul de Utilitate Publică de Administrare a Fondului Locativ și a Cimitirelor și Direcția Finanțelor Publice Locale, iar Secretarul Municipiului Brăila o va comunica celor interesați.

**PREȘEDINTE DE ȘEDINȚĂ,
DĂNĂILĂ ZAHARIA ALEXANDRU**



**CONTRASEMNEAZĂ
SECRETAR,**

DRĂGAN ION

TERENURI CE URMEAZĂ A FI ANALIZATE IN VEDEREA CONCESIONARII

Nr crt	Teren situat în Municipiul Brăila	Supr. teren (mp)	Obiectiv	Numărul cererii și numele și prenumele/denumirea solicitantului	Observații
1	Str. Garabet Ibrăileanu, nr. 34	220		30989/30.07.2015 Serban Aurica si Stoica Bujor	C1: fără acte
2	Șos. Focșani, nr. 60	135 Indiviz din 505,18		28099/6.07.2015 Coman Gheorghe și Mariana	C1, C2, C3: pp Coman Gheorghe și Mariana cf. cvc 8696/12.12.2014
3	Str. Arad, nr. 61	323		32250/10.08.2015 Nicolae Bibinița	C1: pp Nicolae Bibinița și Safta Constantin cf sc 463/19.01.2012
4	Str. Mărului, nr. 5	31 indiviz din 211		28152/7.07.2015 Stoica Vlad	C1, C2, C3: pp Stoica Vlad și Stoica Gherghina cf. cvc 928/24.02.1983
5	Str. Eftimie Murgu, nr. 112	277 indiviz din 533		33556/18.08.2015 Bratu Cornelia	C1, C2, C3, C4: pp Bratu Cornelia cf CM 121/18.08.2015
6	Calea Călărașilor, bl. A1 bis, parter	97		27257/29.06.2015 SC BRASERIA IALOMIȚA SRL	C1: fără acte
7	B-dul Dorobanților, nr. 608	42,40 indiviz din 99		32089/7.08.2015 Popescu Mihai și Mariana, Buțurcă Cristian și Mirela	C1: pp Popescu Mihai, Popescu Mariana, Buțurcă Cristian și Buțurcă Mirela cf cvc 252/12.03.1999; C2: fără acte
8	Str. Azurului, nr. 21	223,19		34887/1.09.2015 Jinga Mariana	C1, C2: pp Jinga Mariana și Jinga Marin cf Sentinta civilă 3255/3.05.1998
9	Str. Ion Slavici, nr. 64	249		35038/2.09.2015 Panțuru Rada	C1: pp Panțuru Rada și Măxineanu Ionuț cf CM 187/6.12.2012 și 159/16.10.2013.

10	Str. Prahovei, nr. 60	337		35102/2.09.2015 Bărbuleşteanu Ileana- Gina şi Viorel	C1: fără acte
11	Str. Decebal, nr. 62	76 indiviz din 576		35333/4.09.2015 Traian Adrian	Sopron 19 mp si WC 4 mp fara acte
12	DN 221A lot 1	9783,48		Din oficiu	-
13	DN 221A lot 2	10757,78		Din oficiu	-
14	DN 221A lot 3	14487,87		Din oficiu	-
15	DN 221A lot 4	12831,67		Din oficiu	-
16	DN 221A lot 5	11912,03		Din oficiu	-

DIRECTOR EXECUTIV D.P.,
PRUNDEA Elena

Şef SERVICIU CADASTRU,
BĂRGUANU Radu

ŞEF COMPARTIMENT E.G.M.P.,
TOIA Marinel Romeo

Întocmit,
BĂNICĂ Steluţa

PREŞEDINTE DE ŞEDINŢĂ



la H.C.L.M. nr. 264 / 30.09. 2015

IMOBILE , FORMATE DIN TEREN SI CONSTRUCTII, A CAROR
APARTENENTA SE ATESTA LA DOMENIUL PRIVAT
AL MUNICIPIULUI BRAILA

Nr.crt.	Adresa Imobilului	Suprafata de teren	Suprafata constructii
1	Str. Plevna nr.165	303,25 mp indiviz din 389,00 mp	C1- 100 mp C2- 143 mp C3- 18 mp C6- 3 mp
2	Aleea Cocorilor nr.12, bl.E4, sc.6, et.7, ap.377		38,89 mp
3	B-dul Independentei nr.8, bl.B1, parter+ mezanin	82,83 mp indiviz	Spatiu comercial 1 parter + mezanin in suprafata utila de 500, 32mp
4	B-dul Independentei nr.8, bl.B1, parter	35, 83 mp indiviz	Spatiu comercial 2 -parter in suprafata utila de 203,73 mp

Intocmit
Caraion Marilena

Marilena Caraion

PREȘEDINTE DE ȘEDINȚĂ



ANEXA NR. 6. 67
LA H.C.L.M. NR. 269/30.09.2015

TERENURI A CĂROR APARTENENȚĂ SE ATESTĂ LA DOMENIUL PRIVAT AL MUNICIPIULUI BRĂILA

Nr. crt	Numele și prenumele persoanei care deține terenul	Teren situat în Municipiul Brăila	Suprafață teren (mp)	Nr. hotărâre/ nr. contract	Observații
1	Diaconu Petre și Diaconu Păunica	Str. Ion Creangă, nr. 33	119	Contract de concesiune nr. 11/24.03.2008	C1: fără acte

DIRECTOR EXECUTIV D.P.,
PRUNDEA Elena

Șef SERVICIU CADASTRU,
BĂRGĂUANU Radu

ȘEF COMPARTIMENT E.G.M.P.,
TOIA Marinel Romeo

Întocmit,
BĂNICĂ Steluța

PREȘEDINTE DE ȘEDINȚĂ.




Plan de amplasament si delimitare a imobilului

1.1.

Scara 1:200

Nr. Cadastral	Suprafata masurata a imobilului (mp)	Adresa imobilului
	220	Str. Garabet Ibraileanu nr. 34
Cartea Funciara	Unitatea Administrativ Teritoriala (UAT)	
	BRAILA	

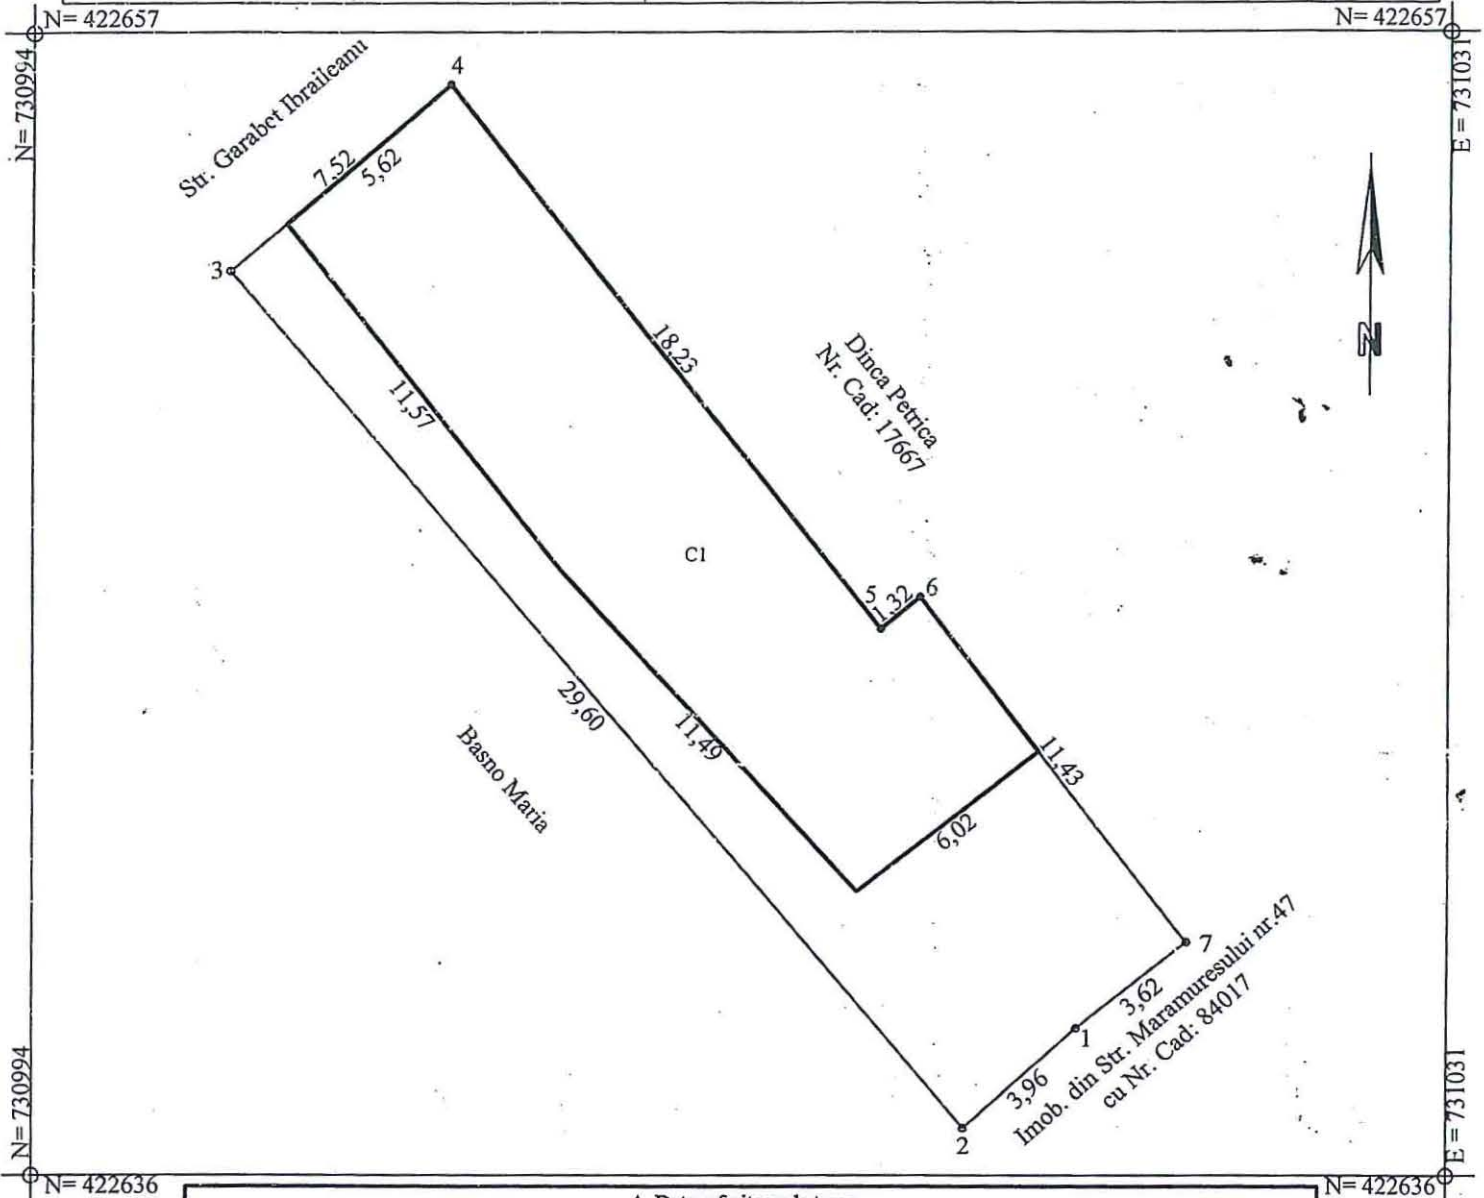

A. Date referitoare la teren			
Nr. parcela	Categorie de folosinta	Suprafata (mp)	Mentii
1	Cc	220 mp	Intre punctele :3-4 gard metal+constructii , 4-7 constructii+ gard 2-7 gard lemn , 2-3 gard lemn
TOTAL		220 mp	

B. Date referitoare la constructii			
Cod Constr.	Cod grupa destinatie	Suprafata construita la sol (mp)	Mentii
C1	CL	132 mp	Locuinta construita din chirpici , acoperita cu tabla.
TOTAL		132 mp	

Suprafata totala masurata a imobilului = 220 mp

Executant: P. Sandulescu Vasile CERTIFICAT Confirm executarea masuratorilor la teren, corectitudinea intocmirii documentatiei cadastrale si corespondenta cu realitatea din teren Nr. 123/12/12 2010 Semnatura si stampila SANDULESCU Categoria A Data:	Inspector Confirm introducerea imobilului in baza de date integrata si atribuirea numarului cadastral Semnatura si parafa Data: Stampila B.C.P.I
---	---



Plan de amplasament și delimitare a imobilului

Scara 1: 200

Nr. cadastral	Suprafață măsurată	Adesa imobilului
	505.18 mp	Șoseaua Focșani nr. 60

Cartea Funciară nr.	UAT	Brăila
---------------------	-----	--------



A. Date referitoare la teren					
Nr. parcelă	Cod grupă destinație	Categorie de folosință	Suprafața din măsurători (mp)	Valoare de impozitare (lei)	Mențiuni
1	TDI	Cc	505.18		
B. Date referitoare la construcții					
Cod constr.	Cod grupă destinație	Suprafața construită la sol (mp)	Valoare de impozitare (lei)	Mențiuni	
C1	CL	94.39			
C2	CA	5.73			
C3	CA	15.58			
INVENTAR DE COORDONATE			Executant, Nr. Certificat de Autorizare	Data	
Sistem de proiecție: Stereo 70					
Pct.	E (m)	N (m)			
1	424479.62	731434.50			
30	424509.69	731450.06			
31	424512.00	731446.19			
25	424518.47	731438.87			
7	424498.81	731422.60			
6	424491.79	731426.96			
5	424489.69	731428.19			
Suprafața totală măsurată = 505.18 mp			Data		

Plan de amplasament si delimitare a imobilului


1,3

Scara 1:200

Nr. cadastral	Supraf. masurata	Adresa imobilului		
	323 mp	intravilan Braila		
		Str. Arad nr.61		
Cartea Funciara nr.		U.A.T.	Braila	42682-2

O.C.P.I. BRAILA

Nr. R.G.L.....

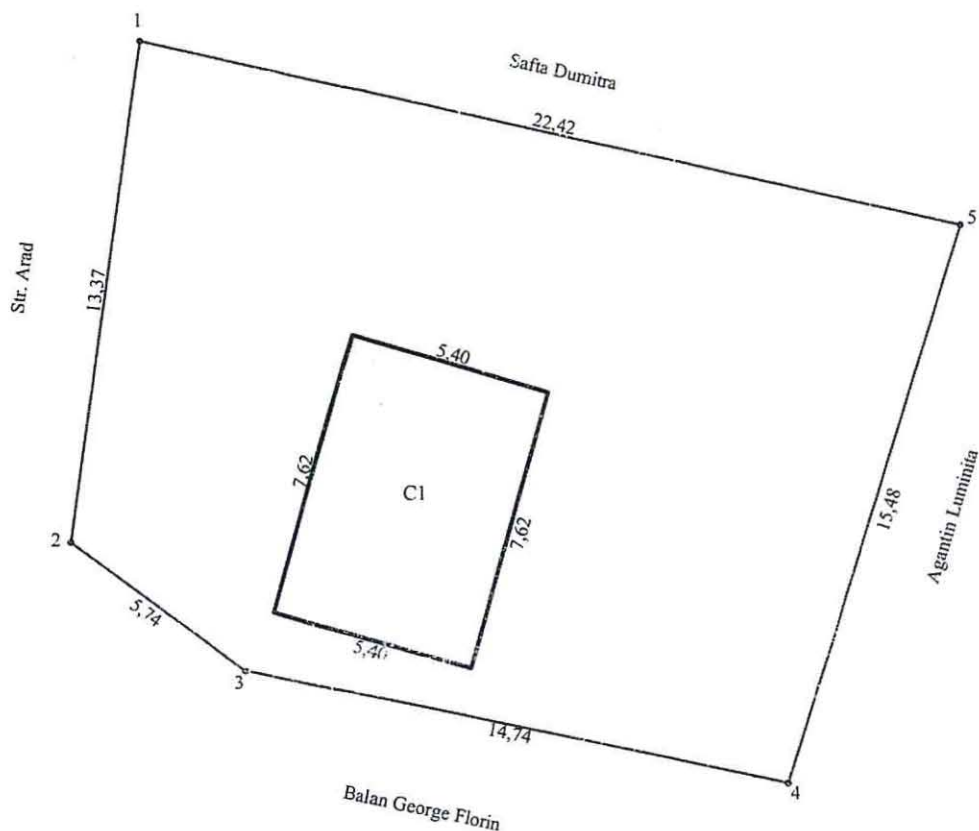

A. Date referitoare la teren					
Nr. parcela	Cod grupa destinatie	Categorie de folosinta	Suprafata din masuratori	Valoare de impozitare	Mentiiuni
1	TDI	Cc	323 mp		Nord- Gard lemn Est- Gard lemn Sud- Gard lemn Vest- Gard lemn
TOTAL			323 mp		
B. Date referitoare la constructii					
Cod Constr.	Cod grupa destinatie	Denumire	Suprafata construita	Valoare de impozitare	Mentiiuni
C1	CL	Locuinta	41		alc. din 2 camere hot constr. din paianita, acoperita cu b.
TOTAL			41 mp		

Inventar de coordonate _Sistem de proiectie STEREO '70

	X(m)	Y(m)
1	422657.23	730976.46
2	422643.98	730974.67
3	422640.58	730979.30
4	422637.59	730993.74
5	422652.37	730998.34

Suprafata masurata = 323 mp

EXECUTANT
PFA Sandulescu Vasile

Se confirma suprafata din masuratori si
introducerea imobilului in baza de date

Consilier

Data preluarii



Plan de amplasament si delimitare a imobilului

1:4

Scara 1:200

Nr. Cadastral	Suprafata masurata a imobilului (mp)	Adresa imobilului
	211	Str. Marului nr. 5
Cartea Funciara		Unitatea Administrativ Teritoriala (UAT)
		BRAILA

N= 424702

N= 424702

E = 732327

E = 732364

Imob. din Str. D.Gherea nr.8
cu Nr. Cad:78579

Imob. din Str. Apollo nr.44
cu Nr. Cad:16709

Arama Costica
Nr. Cad:72223

Imob. din Str. Apollo nr.42
cu Nr. Cad:7381

Str. Marului



N= 424657

N= 424657

A. Date referitoare la teren			
Nr. parcela	Categorie de folosinta	Suprafata (mp)	Mentiuni
1	Cc	211	Intre punctele: 4-5 constructii+gard lemn , 4-11 gard lemn
TOTAL		211	10-11 gard metal , 9-10 constructii , 6-9 constructii , 5-6 constructii

B. Date referitoare la constructii			
Cod Constr.	Cod grupa destinatie	Suprafata construita la sol (mp)	Mentiuni
C1	CL	86 mp	Locuinta construita din chirpici , acoperita cu tabla.
C2	CA	2 mp	WC construit din b.c.a., acoperit cu tabla.
C3	CA	21 mp	Anexa construita din chirpici , acoperita cu azbociment.
TOTAL		109 mp	

Suprafata totala masurata a imobilului =211 mp
Suprafata din act=180 mp

Executant: PFA Sandulescu Vasile Confirm executarea masuratorilor la teren, corectitudinea intocmirii documentatiei cadastrale si corespondenta acesteia cu realitatea din teren AUTORIZARE Semnatura si stampila Nr. 237/21.12.2010 VASILE SANDULESCU Data Categorie A	Inspector Confirm introducerea imobilului in baza de date integrata si atribuirea numarului cadastral Semnatura si parafa Data..... Stampila B.C.P.I.
--	---



Plan de amplasament si delimitare a imobilului


Scara. 1 : 200.

1.5

Nr. cadastral	Supraf. masurata	Adresa imobilului
	533mp	Mun. BRAILA.
		strada Eftimie Murgu nr. 112
Cartea Funciara nr.		U.A.T. BRAILA

O.C.P.I. BRAILA

Nr. R.G.I.....Data.....

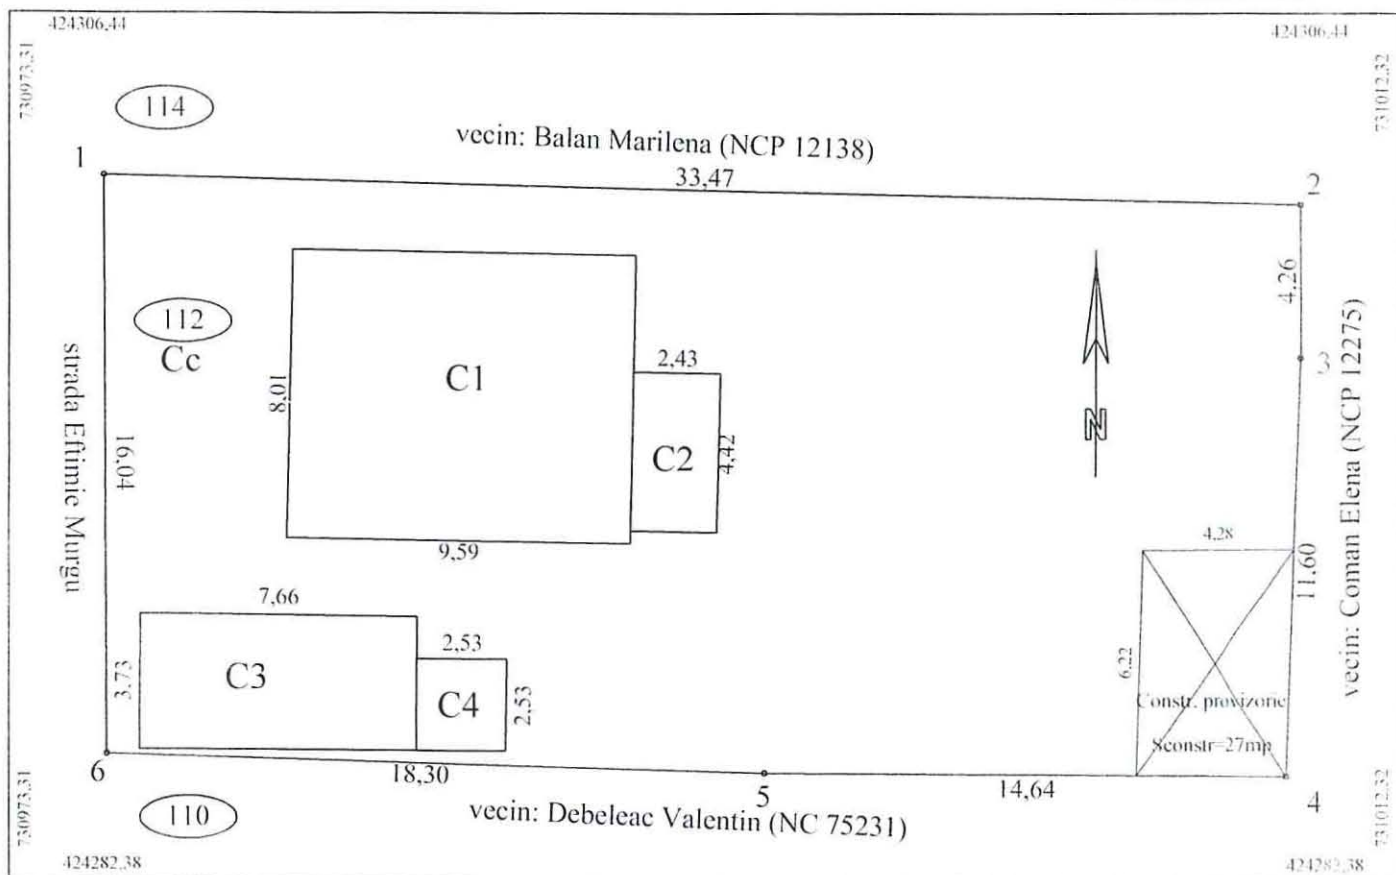


A. Date referitoare la teren				
Nr. parcela	Cod grupa destinatie	Categorie de folosinta	Suprafata din masuratori	Mentii
1	TDI	Cc	533	1-6 si 4-5 gard lemn, 1-2 gard lemn si constructie restul limitelor constructiilor NOTA: pe teren se afla o constr. provizorie din lemn S=27mp
TOTAL			533	
B. Date referitoare la constructii				
Cod Constr	Cod grupa destinatie	Denumire	Supr constr la sol	Mentii
C1	CI	Locuinta	77	Locuinta, construita din caramida, acoperita cu tigla, 3 camere, antreu, hol, camera, marchiza, an constr. 1960
C2	CA	Anexa	11	Anexa construita din caramida, acoperita cu azbociment, an constr. 1968
C3	CA	Anexa	28	Bucatarie construita din caramida, acoperita cu azbociment, an constr. 1972
C4	CA	Anexa	6	Anexa construita din caramida, acoperita cu azbociment, an constr. 1972
Total			122	
Suprafata masurata = 533mp Suprafata conform act = 256mp (restul de 277mp teren CI.M Braila)				
Executantul ing. MOCANU Magdalena Mariana Confirm executarea masuratorilor la teren, corectitudinea intoamirii documentatiei cadastrale si corespondenta acesteia cu realitatea din teren.			Inspector Confirm introducerea imobilului in baza de date integrata si atribuirea numarului cadastral.	
Semnatura si stampila			Semnatura si parafa Data:	
Data: 08.08.2015			Stampila BCPI	

PROPUNERE DE CONCESIUNE
SCARA 1:200

1,6

Nr. Cadastral al terenului	Suprafața măsurată	Adresa imobilului	
	97mp	Calea Calarasilor, Bl. A1BIS, parter	
Cartea Funciara colectiva nr.		UAT	BRAILA
Cod unitate individuala (U)		CF individuala	

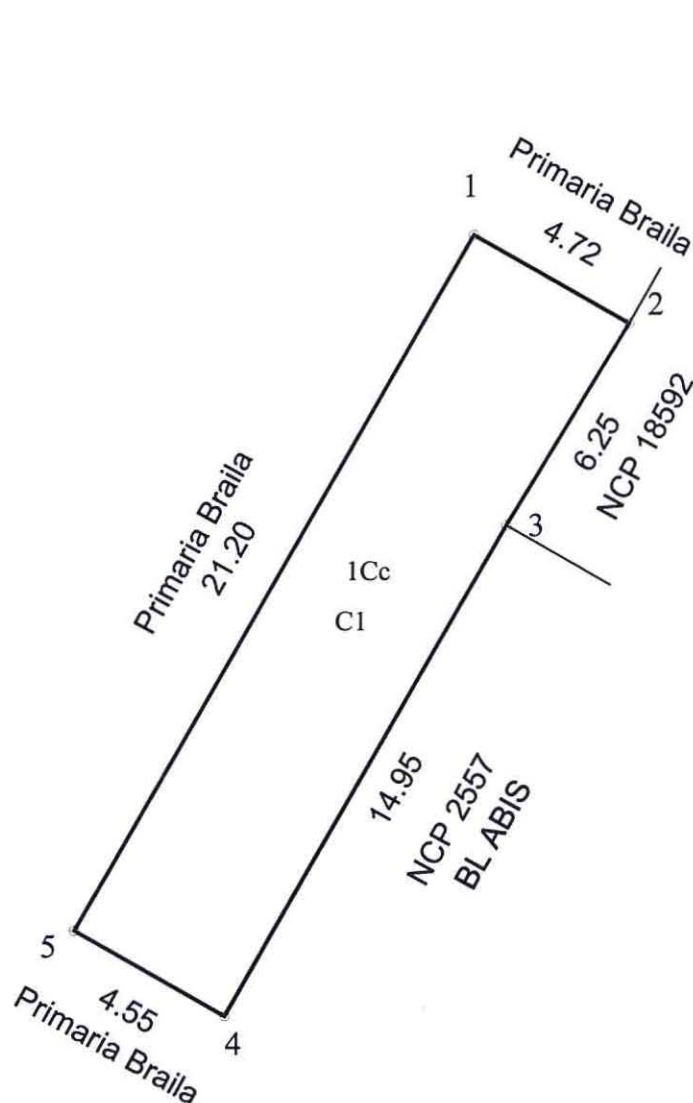

Nota: Pe teren se afla o constructie provizorie - depozit (pereti tabla, acoperis tabla) in suprafata de 97 mp

INVENTAR DE COORDONATE
STEREO '70


Nr. Pct.	X [m]	Y [m]
1	420109.438	731327.548
2	420107.107	731331.652
3	420101.760	731328.420
4	420088.758	731321.031
5	420091.007	731317.074
Suprafata masurata teren = 97 mp		



Plan de amplasament și delimitare al imobilului

Scara: 1/400

Nr. Cad.	Suprafața măsurată (mp)	Adresa	OCPI Brăila
	99	Bdl Dorobanților nr. 608	RGI nr.
Cartea Funciară nr.		UAT Brăila	

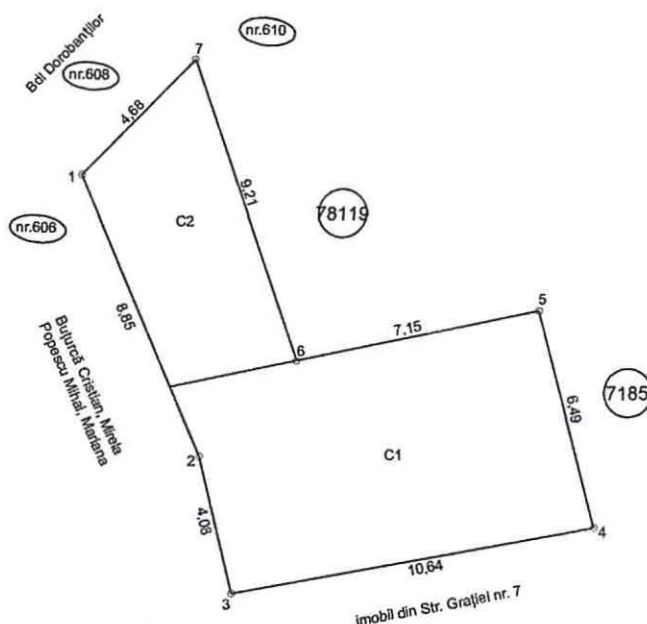

A. Date referitoare la teren

Nr. parcelă	Categoria de folosință	Suprafața măsurată (mp)	Mențiuni
1	CC	99	Împrejurimi: - la N strada, construcție - la V delimitare din gard viu și construcție - la S construcții - la E construcții
TOTAL		99	

B. Date referitoare la construcții

Cod construcție	Destinație	Suprafața măsurată (mp)	Mențiuni
C1	CL	68	- locuință, 2 cam, hol; chirpici acop. cu tablă Supr. desf. = 68 mp
C2	CL	31	- spațiu de depozitare, <u>construită fără acte</u> Supr. desf. = 31 mp
TOTAL		99	

Suprafața teren din acte = 57 mp

Suprafața teren măsurată = 99 mp

De atestat la domeniul privat = 42 mp

Executant, Pfa ROCIU Gheorghe

Confirm executarea măsurătorilor la teren, corectitudinea întocmirii documentației și corespondența acesteia cu realitatea din teren

DE
AUTORIZARE
Seria RO-BR-F
Nr. 0018
ROCIU
GHEORGHE
CATEGORIA C

22.08.2019

Data



PLAN DE DELIMITARE A BUNULUI IMOBIL

SCARA 1: 200

Județul: Brăila

Teritoriul administrativ: Brăila

Cod SIRUTA: 42682

Localitate: Brăila


Cod intravilan / extravilan: 2

Adresa: str. Azurului nr. 21

Număr cadastral provizoriu:

11073
provizoriu

NORD

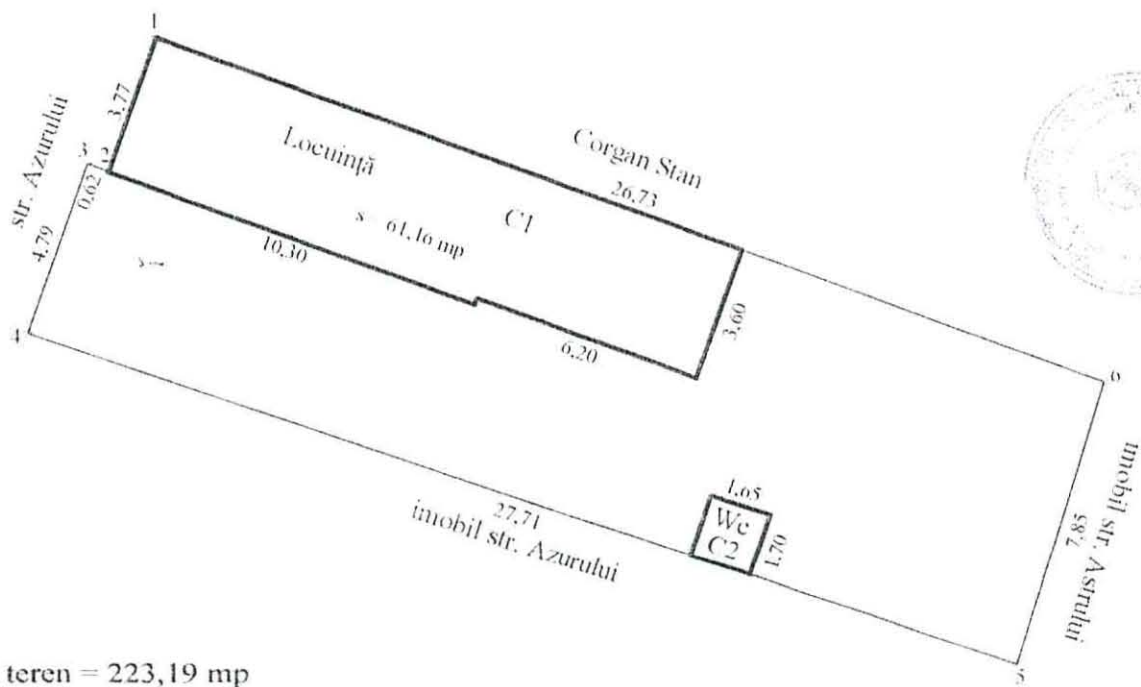

ONCGC	
OFICIUL JUDEȚEAN DE	
CADASTRU, GEODEZIE ȘI	
CARTOGRAFIE BRĂILA	
Nr. înreg.	5264
data	29.IUN. 2004
VERIFICAT ȘI RECEPȚIONAT	
Inspector	[Signature]

Suprafața totală teren = 223,19 mp

Suprafața total construită = 63,97 mp



Plan de amplasament si delimitare a imobilului


SCARA 1:200

No. de cadastru	Suprafata masurata	Adresa imobilului
	249 mp	str. Ion Slavici nr. 64
Catastru nr.	UA	Braila
		42682/2

O.C.P.L. BRAILA
Nr. R.G.I.

[423990;731060]

Imobil str. Ion Slavici nr. 66

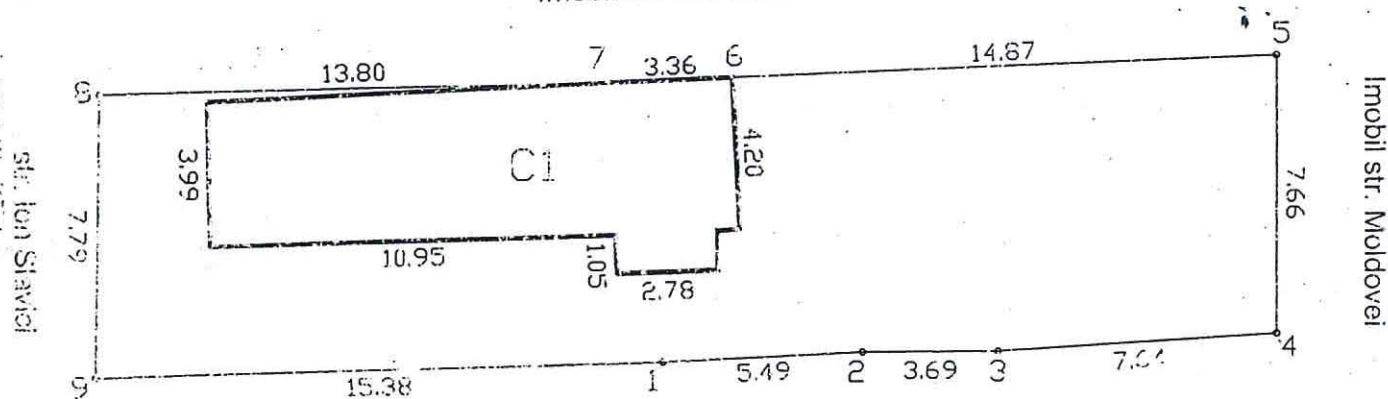

Imobil str. Ion Slavici nr. 62

A. Date referitoare la teren					
Parcela	Cod grupa destinatie	Categorie de folosinta	Suprafata din masuratori	Val. impozitare (lei)	Mentiiuni
1	TDI	CC	249		Natura hotar: Gard si constructii

TOTAL

B. Date referitoare la constructii					
Cod constr.	Cod grupa destinatie	Denumire	Supr. constr. la sol (mp)	Val. imp. (lei)	Mentiiuni
C1	CL	Locuinta	62		Paanta si tabla, 2 camere, 1 hoi, 1 bucatarie
Total			62		

INVENTAR DE COORDONATE
Sistem de proiectie STEREO 70

	Y	X
1	731070.051	423972.875
2	731075.530	423973.142
3	731079.216	423973.161
4	731086.838	423973.663
5	731086.794	423981.320
6	731071.936	423980.695
7	731068.576	423980.554
8	731054.782	423980.206
9	731054.677	423972.421

Suprafata reala masurata=249 mp

Executant: ing. Perlea Stefan
Certificat de autorizare seria RO-B-F nr. 0486

Data executiei: August 2014

Se confirma suprafata din masuratori si
introducerea imobilului in baza de date

Consilier

Data preluarii




Plan de amplasament si delimitare a imobilului

1.10

Scara 1:200

Cadastral	Suprafata masurata a imobilului (mp)	Adresa imobilului
	337	Str. Prahovei nr.60
Cartea Funciara	Unitatea Administrativ Teritoriala (UAT)	
	BRAILA	

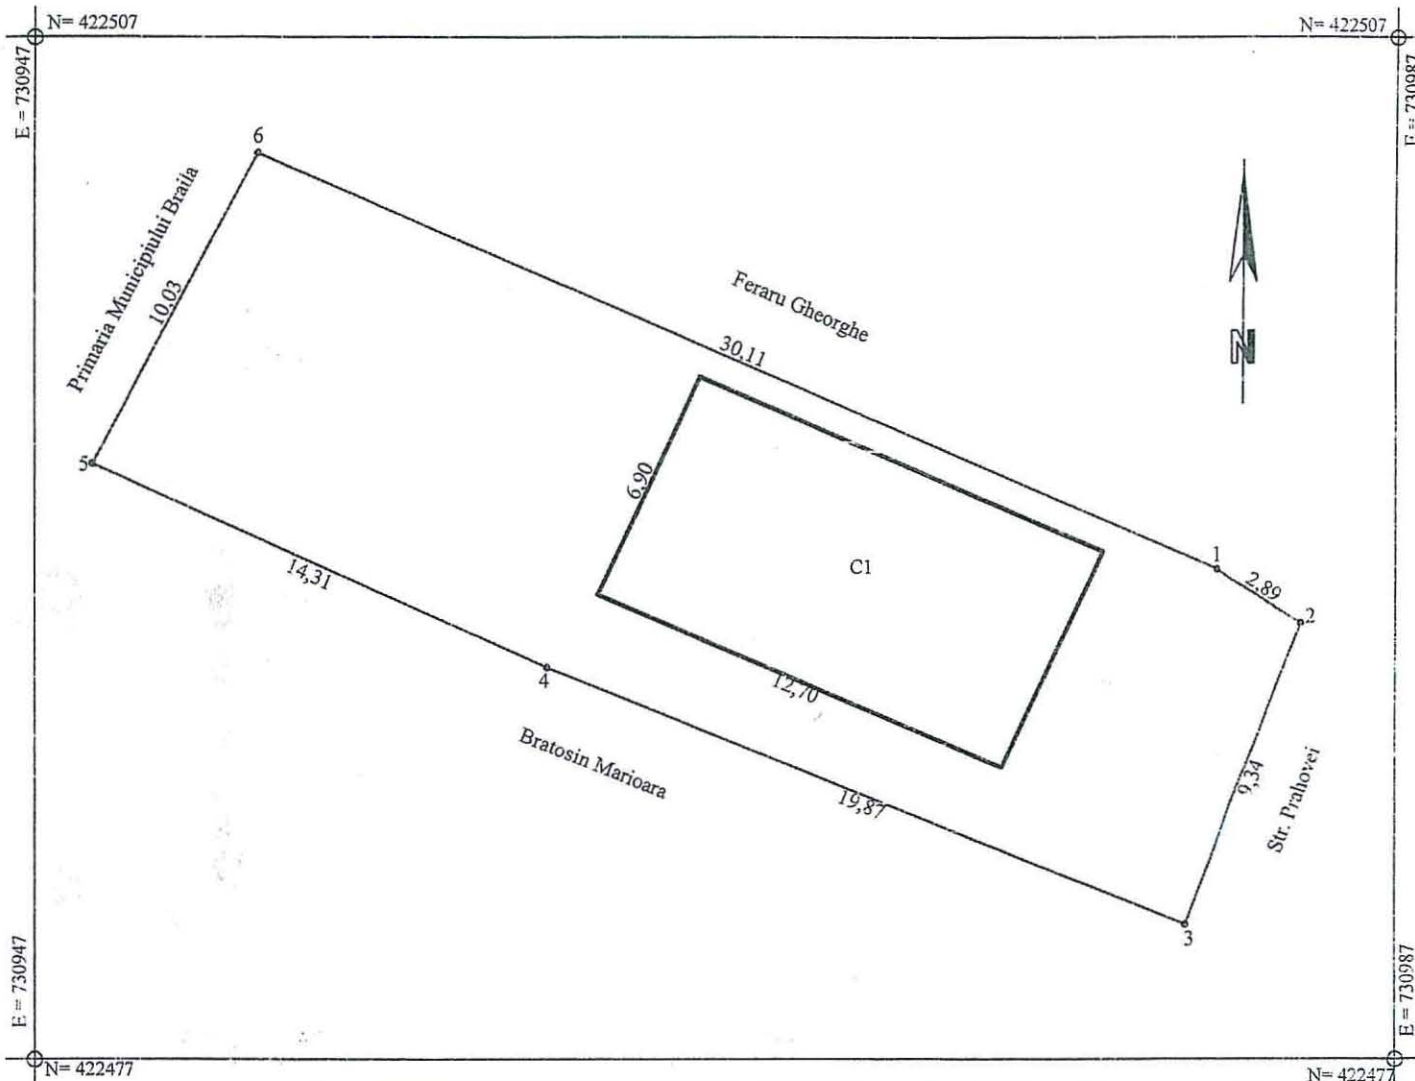

A. Date referitoare la teren			
Nr. parcela	Categorie de folosinta	Suprafata (mp)	Mentii
1	Cc	337 mp	Intre punctele 2-6 gard plasa ,2-3 gard lemn
TOTAL		337 mp	3-5 gard lemn + constructii , 5-6 gard plasa

B. Date referitoare la constructii			
Cod Constr.	Cod grupa destinatie	Suprafata construita la sol (mp)	Mentii
C1	CL	87 mp	Locuinta construita din chirpici , acoperita cu azbociment.
TOTAL		87 mp	

Suprafata totala masurata a imobilului =337 mp

Executant: PFA Sandulescu Vasile

Confirm executarea masuratorilor la teren,
corectitudinea intocmirii documentatiei cadastrale si
corespondenta acesteia cu realitatea din teren

Semnatura si stampila


Inspector

Confirm introducerea imobilului in baza de date integrata si
atribuirea numarului cadastral

Semnatura si parafa


Data

Stampila B.C.P.I.

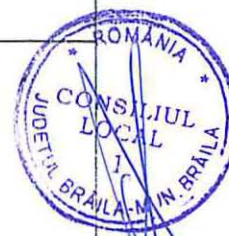

424610
731830

424610
731870

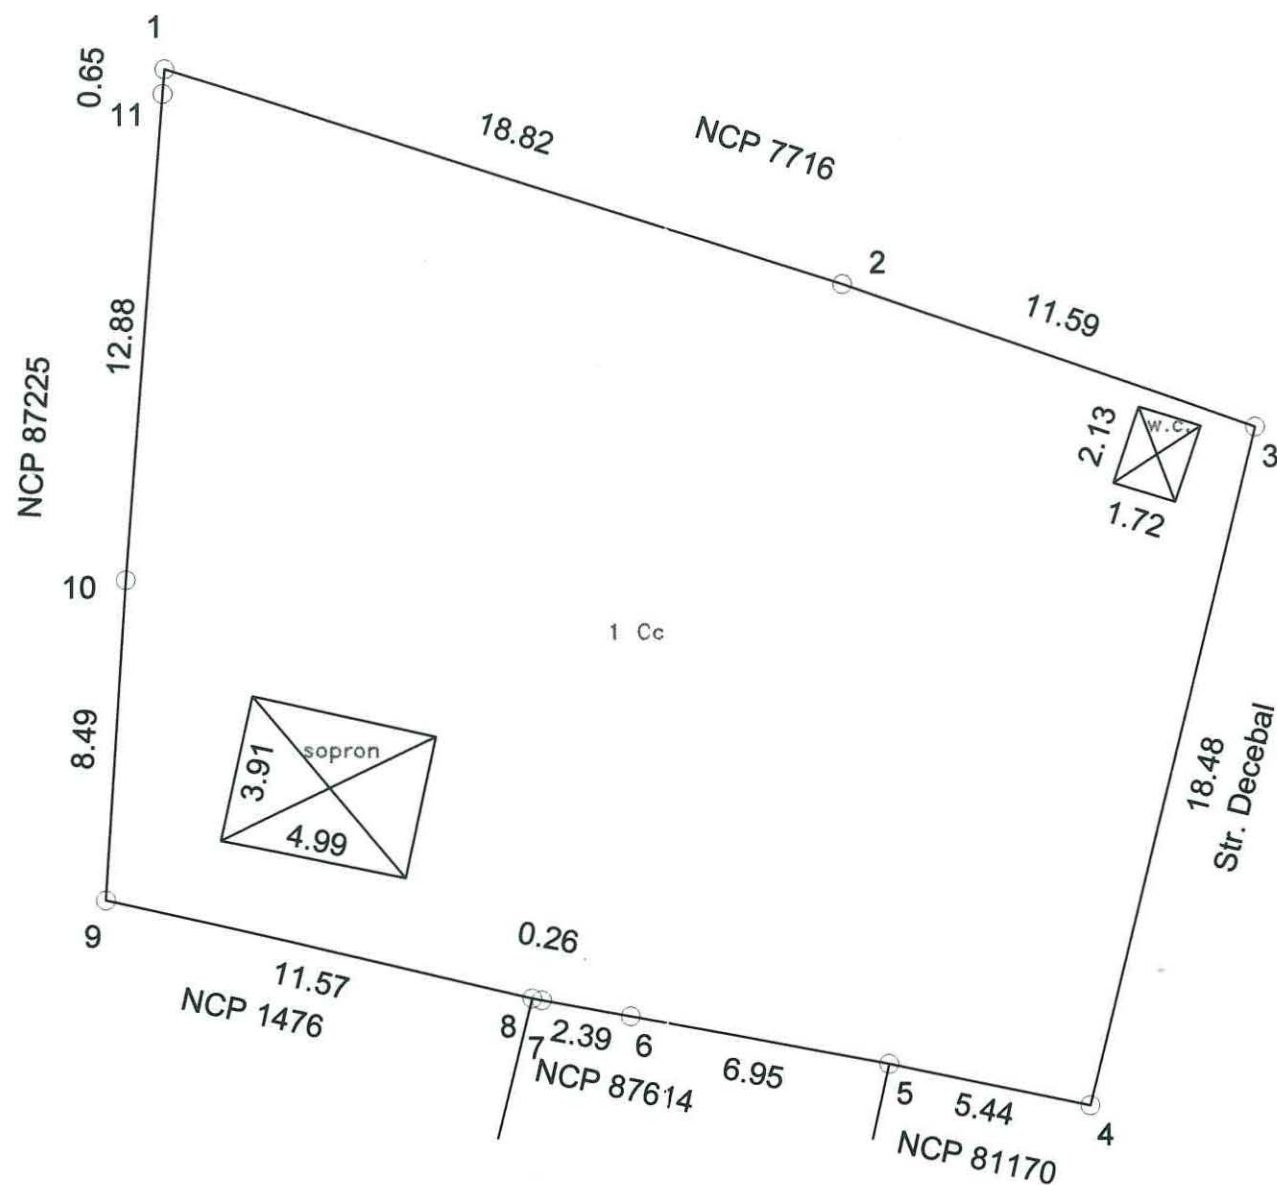

424560
731830

424560
731870

Plan de amplasament si delimitare a imobilului Scara 1:200


Nr.cadastral	Suprafata masurata a imobilului (mp)	Adresa imobilului
	576	Str. Decebal, nr. 62
Nr.Cartei Funciare	Unitatea Administrativ Teritoriala (UAT)	
	BRAILA	

A. Date referitoare la teren					
Nr. parcelă	Cod grupă destinație	Categori e de folosință	Suprafața din măsurători(mp)	Valoare de impozitare (lei)	Mențiuni
1	TDI	Cc	576		N – Gard lemn + constructie E – Gard lemn S – Gard lemn V – Gard lemn+ constructie
Total			576		
B. Date referitoare la construcții					
Cod constr.	Cod grupă destinație	Suprafața construită la sol(mp)	Valoare de impozitare(lei)	Mențiuni	
Pe teren se afla doua constructii provizorii: un sopron in suprafata de 19 mp si un w.c. de 4 mp.					
Suprafata totala masurata a imobilului = 576 mp Suprafata din act = 500 mp					
Executant SC MASTERS SRL BRAILA			Inspector		
Confirm executarea masuratorilor la teren, corectitudinea intocmirii documentatiei cadastrale si corespondenta acestora cu realitatea din teren			Conform introducerea in baza de date integrata si atribuirea numarului cadastral		
Semnatura si stampila			Semnatura si parafa Data		
Data August 2015			Stampila BCPI		

1.12-16



DN 221A

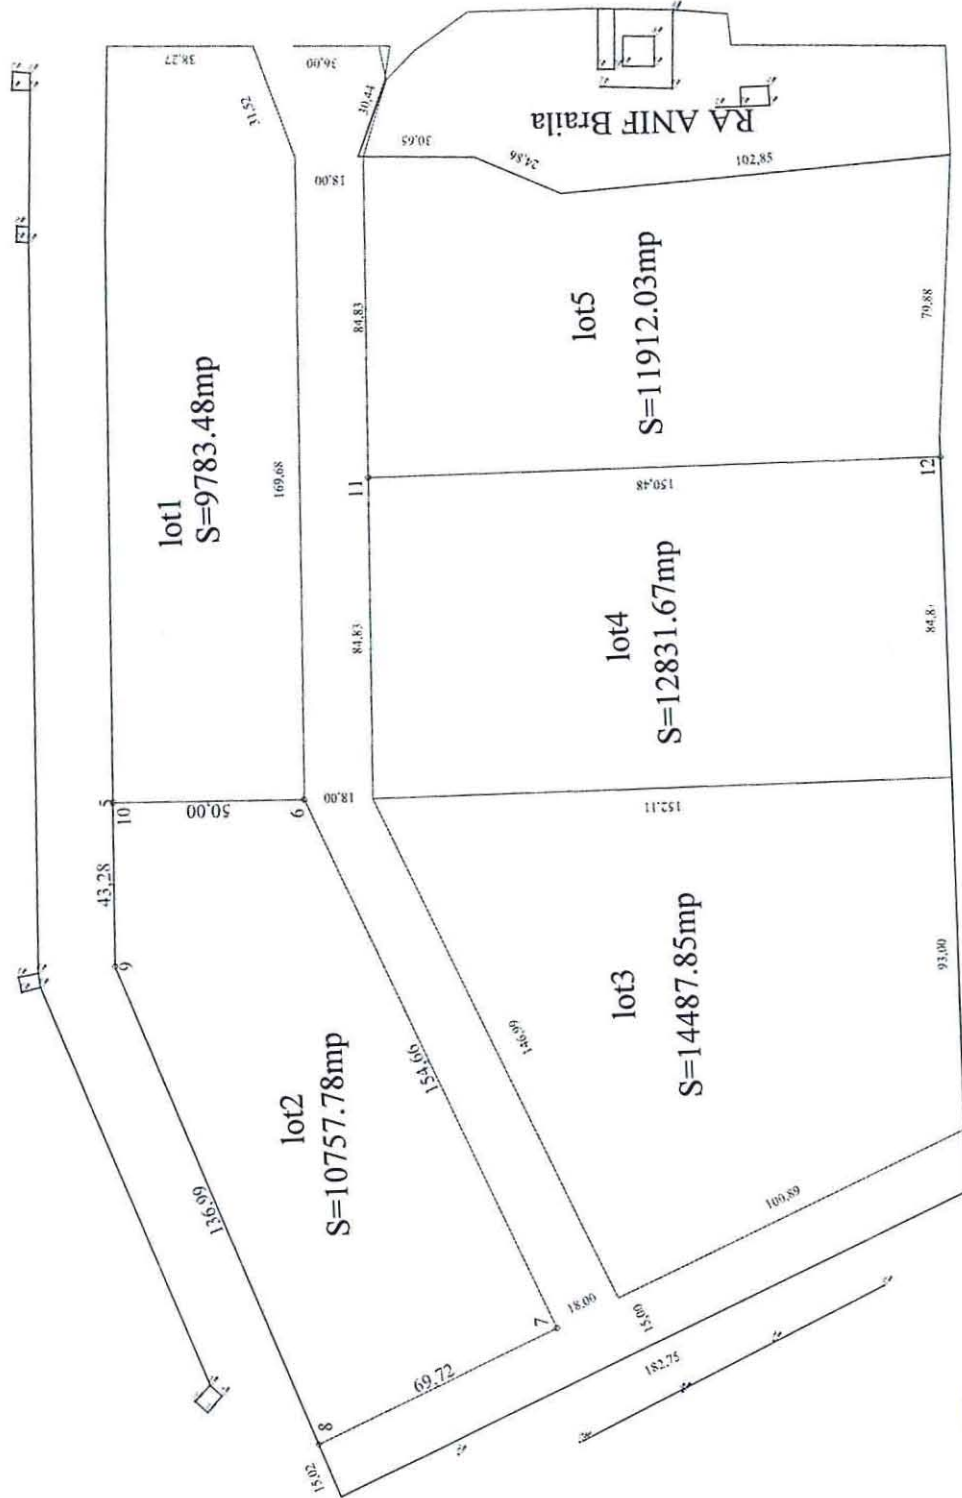


11.09.2017
Bucuresti
Bucuresti

PLAN DE AMPLIACIÓN DE SERVICIOS DE SALUD EN LA COMUNIDAD

Nr. cadastral	Suprafata masurata	Adresa imobilului
17232	389.00mp	strada Plevna nr. 165

Cartea Funciara nr.	UAT	Braila 42682-2
---------------------	-----	----------------

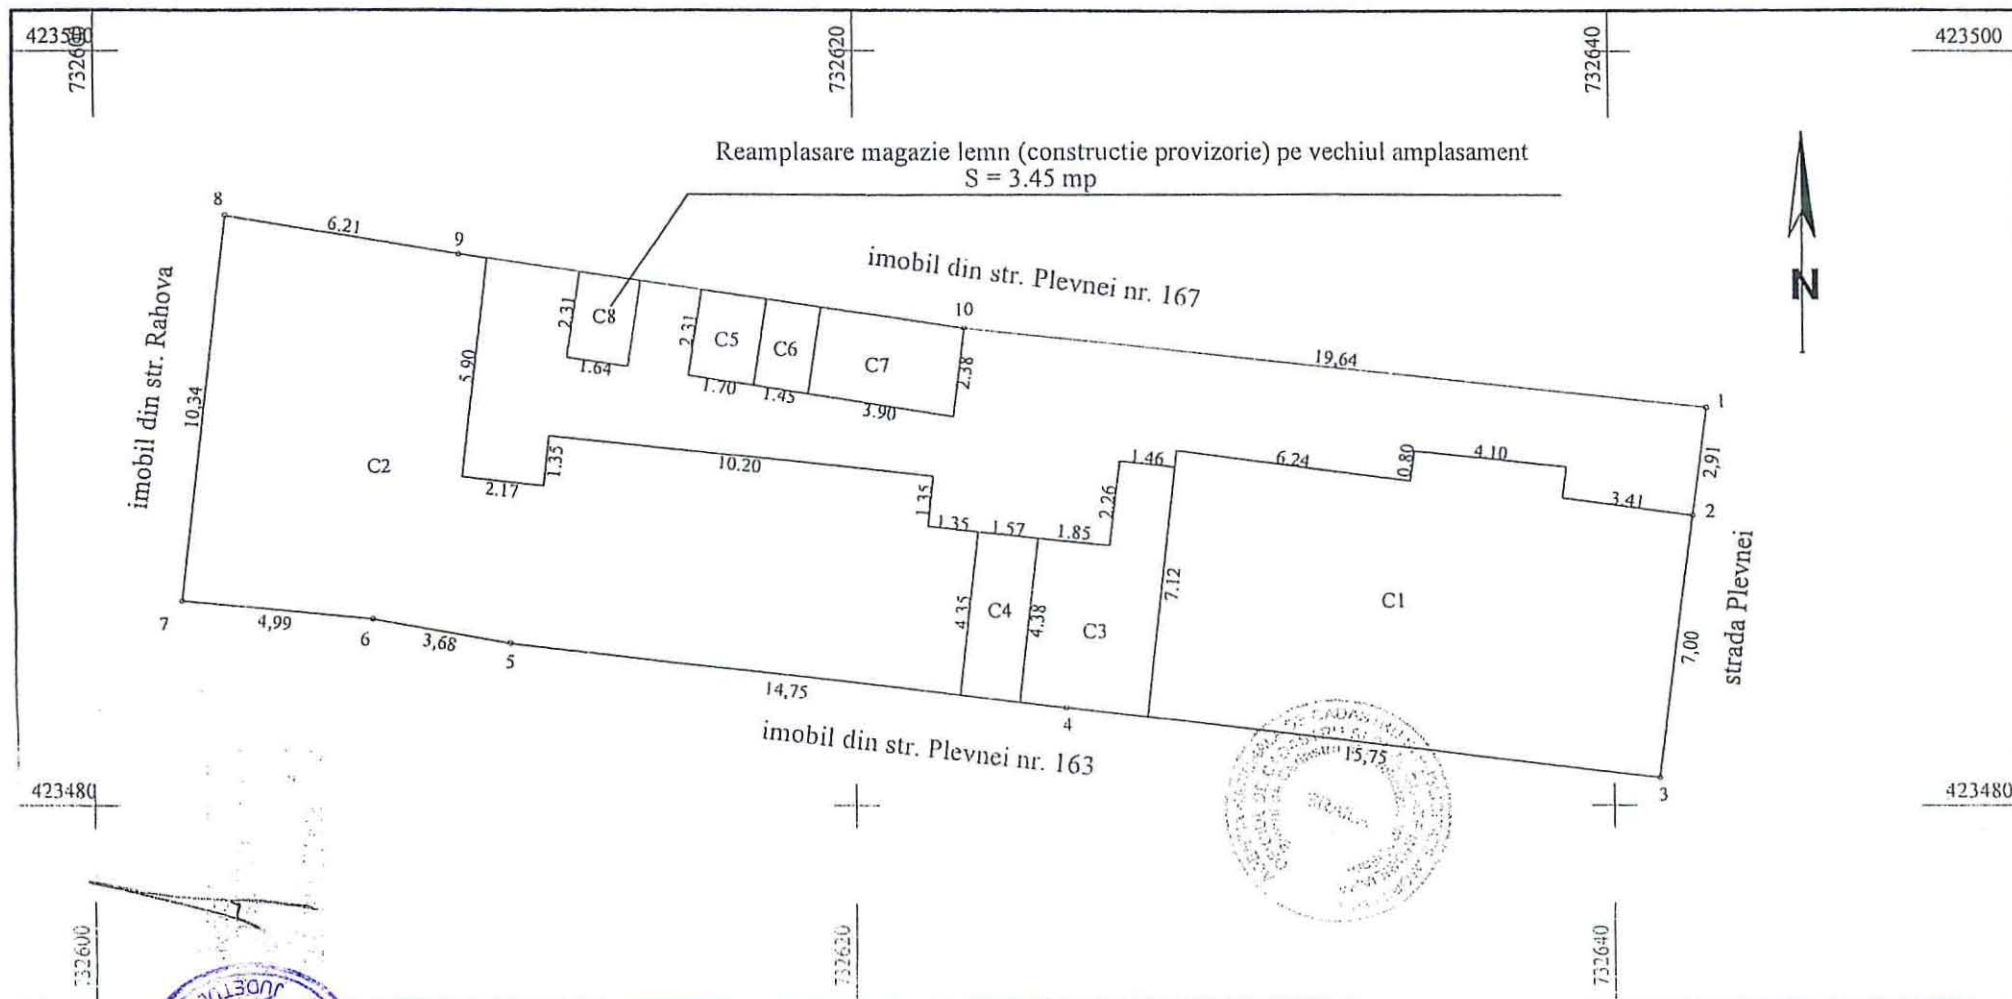


22007/01.08.08

A. Date referitoare la teren				
Nr. parcela	Categoria de folosinta	Suprafata (mp)	Valoare de impozitare (lei)	Mentiuni
1	Cc	389.00		limite mat. de constr si gard lemn
Total		389.00		

B. Date referitoare la constructii			
Cod constr.	Suprafata construita la sol (mp)	Valoare de impozitare (lei)	Mentiuni
C1	100.00		Supr. constr. desfasurata = 100.00mp
C2	143.00		Supr. constr. desfasurata = 143.00mp
C3	18.00		Supr. constr. desfasurata = 18.00mp
C4	7.00		Supr. constr. desfasurata = 7.00mp
C5	4.00		Supr. constr. desfasurata = 4.00mp
C6	3.00		Supr. constr. desfasurata = 3.00mp
C7	9.00		Supr. constr. desfasurata = 9.00mp
C8	4.00		Constructie provizorie
Total		288.00	

INVENTAR DE COORDONATE		
Sistem de proiectie Stereo '70		
Pct.	E (m)	N (m)
1	423490.57	732642.46
2	423487.68	732642.08
3	423480.74	732641.19
4	423482.60	732625.55
5	423484.31	732610.90
6	423484.95	732607.28
7	423485.44	732602.31
8	423495.72	732603.44
9	423494.71	732609.56
10	423492.71	732622.94

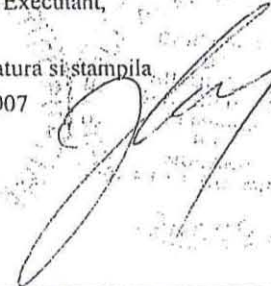Suprafata totala masurata = 389.00mp		Executant, Semnatura si stampila Data: 25.10.2007 
Suprafata din act = 389.00mp		
		Se confirma suprafata din masuratori si introducerea imobilului in baza de date Parafa Semnatura si data Stampila BCPI

Nr. Inregistrare	1677	ziua	11	luna	03	anul	2015
Copie confirmă cu exemplarul din arhiva BCPI							
eliberata la data de 13.08.2015							
Tariful 5,000, cu chitanta nr. 42.642.28.							
Referent							
L.S.							
							


5 AUG 2008

Relevu Apartament

Scara 1:100

Nr.cadastral	Suprafata masurata(mp)	Adresa imobilului
	36.65	Mun. Braila, Cart. Viziru III, Alea Cocorilor, nr. 12, Bl. E4,

Cartea Funciara colectiva nr.	UAT	BRAILA
Cod unitate individuala (U)	Sc.6, Et 7, Ap.377	CF individuala

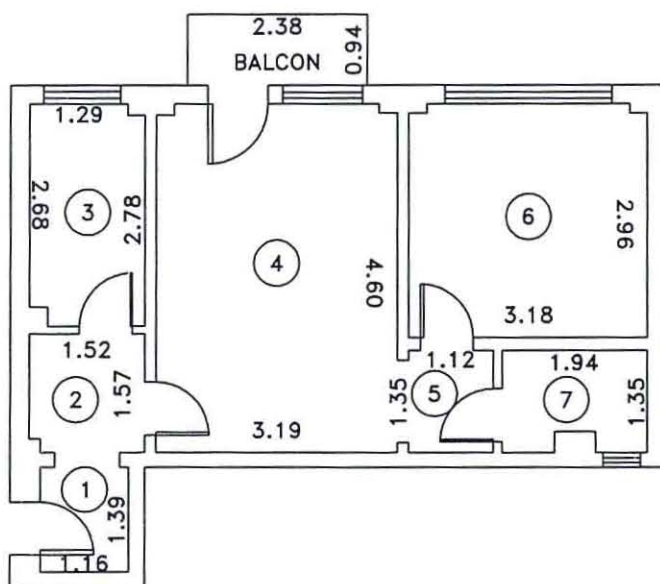


Nr. incapere	Denumire incapere	Suprafata utila (mp)
1	HOL	1.61
2	HOL	2.36
3	BUCATARIE	4.36
4	SUFRAGERIE	14.61
5	HOL	1.51
6	DORMITOR	9.74
7	BAIE	2.46
	Suprafata utila:	36.65
	Balcon	2.24
	Suprafata totala:	38.89

Executant	Data
	17.08.2015
Receptionat	Data



RELEVU SPATIU COMERCIAL
Scara 1:100
Mun. Braila, B-dul Independentei nr.8, bl.B1,
SPATIU COMERCIAL 1 - PARTER+MEZANIN

PLAN PARTER

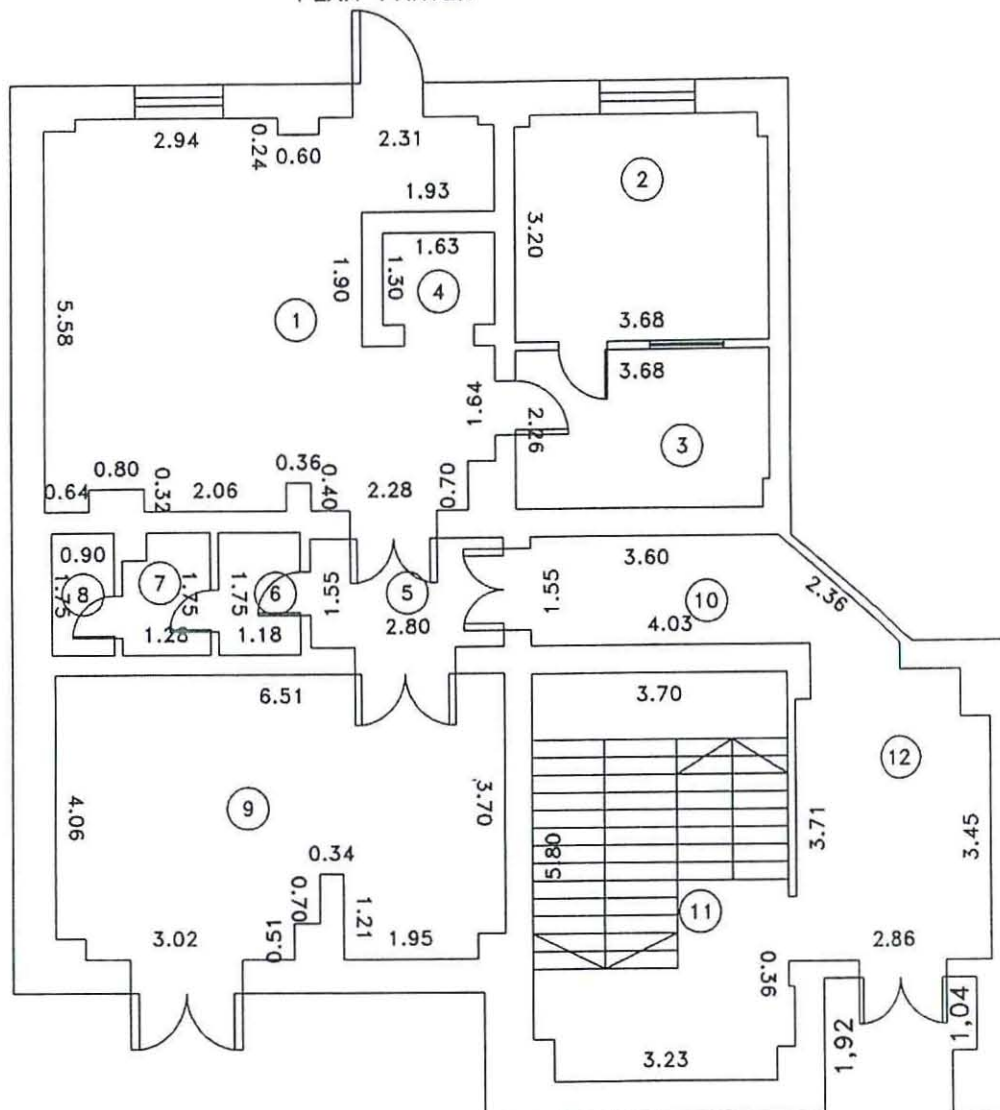

Numar incapere	Denumire incapere	Suprafata utila (mp)
1	CAMERA	31.90
2	CAMERA	11.69
3	CAMERA	8.28
4	LIFT	2.12
5	HOL	4.34
6	GRUP SANITAR	2.07
7	WC	2.10
8	WC	1.58
9	CAMERA	25.56
10	HOL	6.96
11	CASA SCARII	21.26
12	HOL	11.43
TOTAL SUPRAFATA UTILA:		129.29




Executant
COJOCARU Ramona Maria

Data
26.08.2015

Scara 1:100

SPATIU COMERCIAL 2 - PARTER

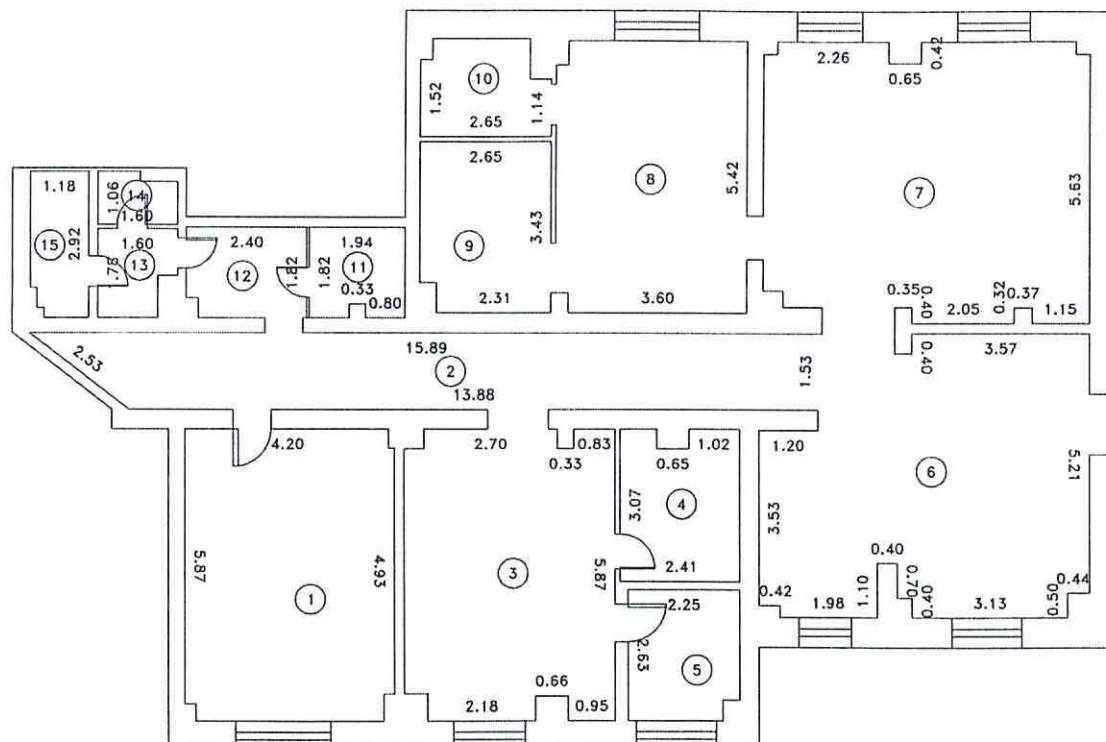

Numar Incapere	Denumire Incapere	Suprafata utila (mp)
1	birou	24.41
2	hol	22.77
3	camera	24.13
4	depozit	7.14
5	bucataria	5.77
6	camera	34.74
7	camera	35.44
8	camera	20.65
9	camera	8.88
10	camera	4.69
11	magozie	3.44
12	hol	4.27
13	grup sanitar	2.51
14	wc	1.55
15	wc	3.34
TOTAL SUPRAFATA UTILA SP COMERCIAL 2:		203.73

TEREN IN INDIVIZIUNE IN SUPRAFATA DE 35.83MP REPREZENTAND
COTA INDIVIZA DE 1.96% DIN TERENUL IN SUPRAFATA TOTALA DE
1820 MP AFERENT BL B1




Executant,
COJOCARU Ramona Maria



Date
26.08.2015

5.4

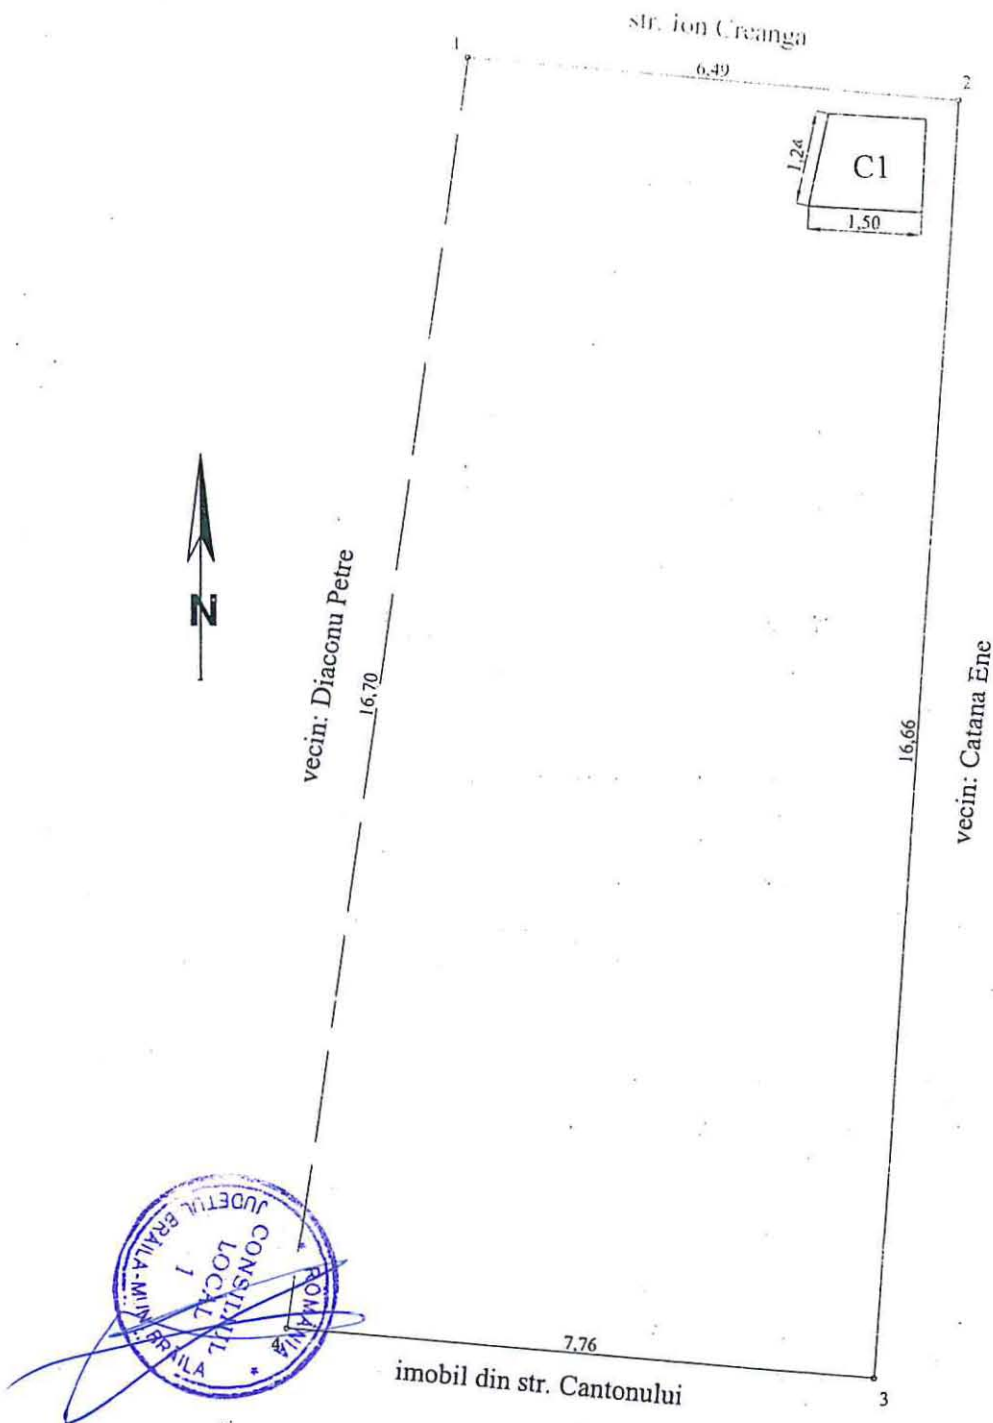

PLAN DE DELIMITARE A BUNULUI IMOBIL SCARA 1:100

Judetul: Braila
Teritoriul administrativ: Braila
Cod SIRUTA: 42682-2
Adresa imobilului: strada Ion Creanga nr. 33 - Lot 1.
Nr. cadastral:

Nr. cadastral provizoriu
15648



S total masurat=119.00mp
S construita C1=1.70mp

PUNCTE PE CONTUR

Nume Punct	COORDONATE STEREO'70	
	X(m)	Y(m)
1	425159.76	730689.41
2	425159.22	730695.87
3	425142.60	730694.71
4	425143.24	730686.98



Executant: ing. METIN COSMIN MOCANU
Data: 08.11.2006