

ROMÂNIA
JUDEȚUL BRĂILA
MUNICIPIUL BRĂILA
CONSILIUL LOCAL MUNICIPAL BRĂILA

HOTARAREA NR. 311

din 25.11.2015

Privind: Acordarea dreptului de a executa rețele subterane pentru unele trasee, proprietatea S.C. Filiala de Distribuție a Energiei Electrice, Electrica Distribuție Muntenia Nord, Sucursala de Distribuție Brăila.

CONSILIUL LOCAL MUNICIPAL BRAILA

La inițiativa Primarului Municipiului Brăila;

Având în vedere referatul de aprobare al inițiatorului, adresele nr.47739/16.11.2015, nr.44519/28.10.2015, nr.40521/09.10.2015 și 37395/18.09.2015 ale S.C. Filiala de Distribuție a Energiei Electrice, Electrica Distribuție Muntenia Nord, Sucursala de Distribuție Brăila ;

Văzând raportul comun de specialitate al Direcției Patrimoniu, Direcției Juridic Contencios Administrație Publică Locală și Instituției Arhitectului Șef, precum și raportul comisiei de specialitate nr. 2 din cadrul C.L.M. Brăila;

În conformitate cu prevederile art. 12 alin.(2), (3) și (4) din Legea nr.2123/2012, legea energiei electrice și a gazelor naturale, cu modificările și completările ulterioare, Legea nr.50/1991 privind autorizarea executării lucrărilor de construcții, republicată, cu modificările și completările ulterioare;

În baza art. 36 alin. (1) și (2) lit. c) și art.124 din Legea nr.215/2001, republicată, cu modificările și completările ulterioare;

În temeiul art. 45 alin. (1) și (3), coroborat cu art. 115 alin. (1) lit. b) din Legea nr. 215/2001 privind administrația publică locală, republicată, cu modificările și completările ulterioare;

H O T A R A S T E :

Art.1 Se acordă dreptul de a devia traseul LES 0,4 kV, pe o suprafață de 25,00 mp, situată în Brăila, Str. Albinei nr.28, bl.S, sc.5, parter, ap.101, pentru eliberarea amplasamentului din zona extinderii balconului și construcției cu caracter provizoriu, conform **anexei nr.1**, parte integrantă din prezenta hotărâre.

Art.2 Se acordă dreptul de a realiza racordul LES 20/0,4kV în vederea alimentării cu energie electrică a locului de consum permanent "Fabrica de mobilă", situat în Brăila, Str. Barbu Ștefănescu Delavrancea nr.33, pe o suprafață de 90,00 mp, conform **anexei nr.2**, parte integrantă din prezenta hotărâre.

Art.3 Se acordă dreptul de a realiza lucrarea "Deviere rețele de joasă tensiune 400V din Municipiul Brăila, Piața Viziru (Pistruiatu) lot 2", pe o suprafață de 20,00 mp, conform **anexei nr.3**, parte integrantă din prezenta hotărâre.

Art.4 Se acordă dreptul de a realiza lucrarea traseul LES linie electrică subterană 20 kV și racord fibră optică proiectate, pentru conectarea celor două puncte de transformare PTM 1176 6/0,4 kV Centru Poligon și PTS 1691 20/0,4 kV Str. Golești , bl.11 Iunie, conform **anexei nr.4**, parte integrantă din prezenta hotărâre.

Art.5 Predarea – primirea amplasamentelor prevăzute la articolele anterioare se va face pe bază de proces verbal de predare primire.

Art.6 Prezenta hotărâre va fi dusă la îndeplinire de Primarul Municipiului Brăila, prin Direcția Patrimoniu, Direcția Juridic Contencios Administrație Publică Locală și Instituția Arhitectului Șef, iar Secretarul Municipiului Brăila o va comunica celor interesați.

PREȘEDINTE DE ȘEDINȚĂ,

DUMITRU FLORIN



**CONTRASEMNEAZĂ
SECRETAR,**


DRĂGAN ION

A blue ink handwritten signature, likely belonging to Drăgan Ion, written below the name.


SC UNIEL SERV SRL Braila Str. Calea Calarasilor, nr.210 Tel / fax 0239 682 117 CUI RO 6392442; JO9/ 1425 / 1994	Beneficiar:			Proiect: Studiu de coexistenta pentru eliberare amplasament in zona extinderii Balconului si a Constructiei cu caracter provizoriu			
	PARASCHIV VALERICA						
	Proiectat	Nume, prenume	Semnatura	Faza:	Denumire desen: Plan Zona de protectie Traseu LES 0,4kV propus		
	Desenat	Bran F.		SS			
Verificat	Ing. Ciobotaru I.		Data:	Scara %	Nr. proiect 2040 / 2015	Plansa: IE 04	
Aprobat	Drogeanu C.		Mai 2015				

Profile tipizate montare LES 20kV


Profil "T2"

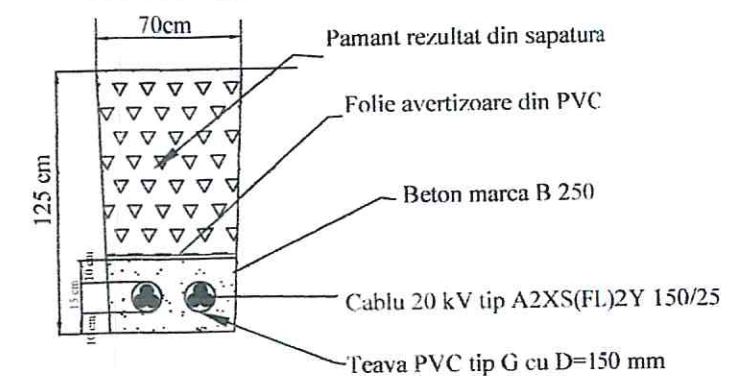

Profil "2M"

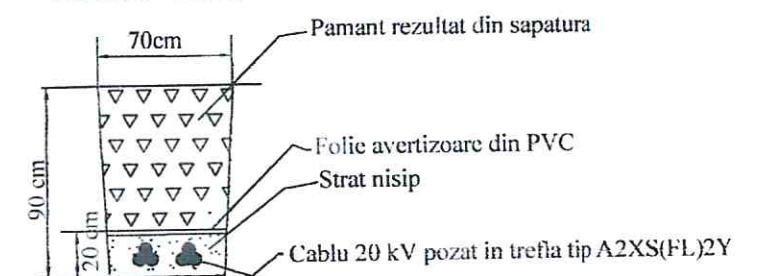


Profil foraj

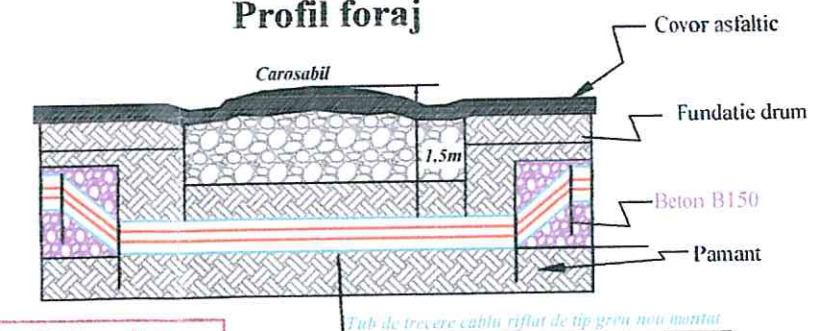

Autoritatea Națională de
Reglementare în Energie
ing. Vizireanu Dumitru
CNP 1540701090131
Verificator de proiecte
de instalații electrice
Autorizația nr. 201/07.12.2015
Valabilă până la 07.12.2018



Verificator	REFERAT:		
SC "ELECTRICA SERV." S.A. A.I.S.E.Braila Atelier Proiectare			Pr. nr. 1586/2015
Proiectant	NUME	SEMNTURA	Scara 1:1000
Sef Atelier Atelier	ing. F. Dragulin		
Sef proiect	ing. Theodorescu E.		
Proiectat	ing. Voicu M.		Data: 08.2015
Desenat	ing. Voicu M.		
BENEFICIAR:			FAZA: PT+DE
SC ELECTRICA SA SA SDEE BRAILA			Plansa: IE-01
"Alimentare cu energie electrica Fabrica de Mobila apartinand SC "BIN FURNI PROD" SRL Braila, strada B. St. Delavrancea nr.33			
Plan amplasare PTAB SC BIN FURNI PROD SRL si trasee LES 20kV - Situatia Proiectata			

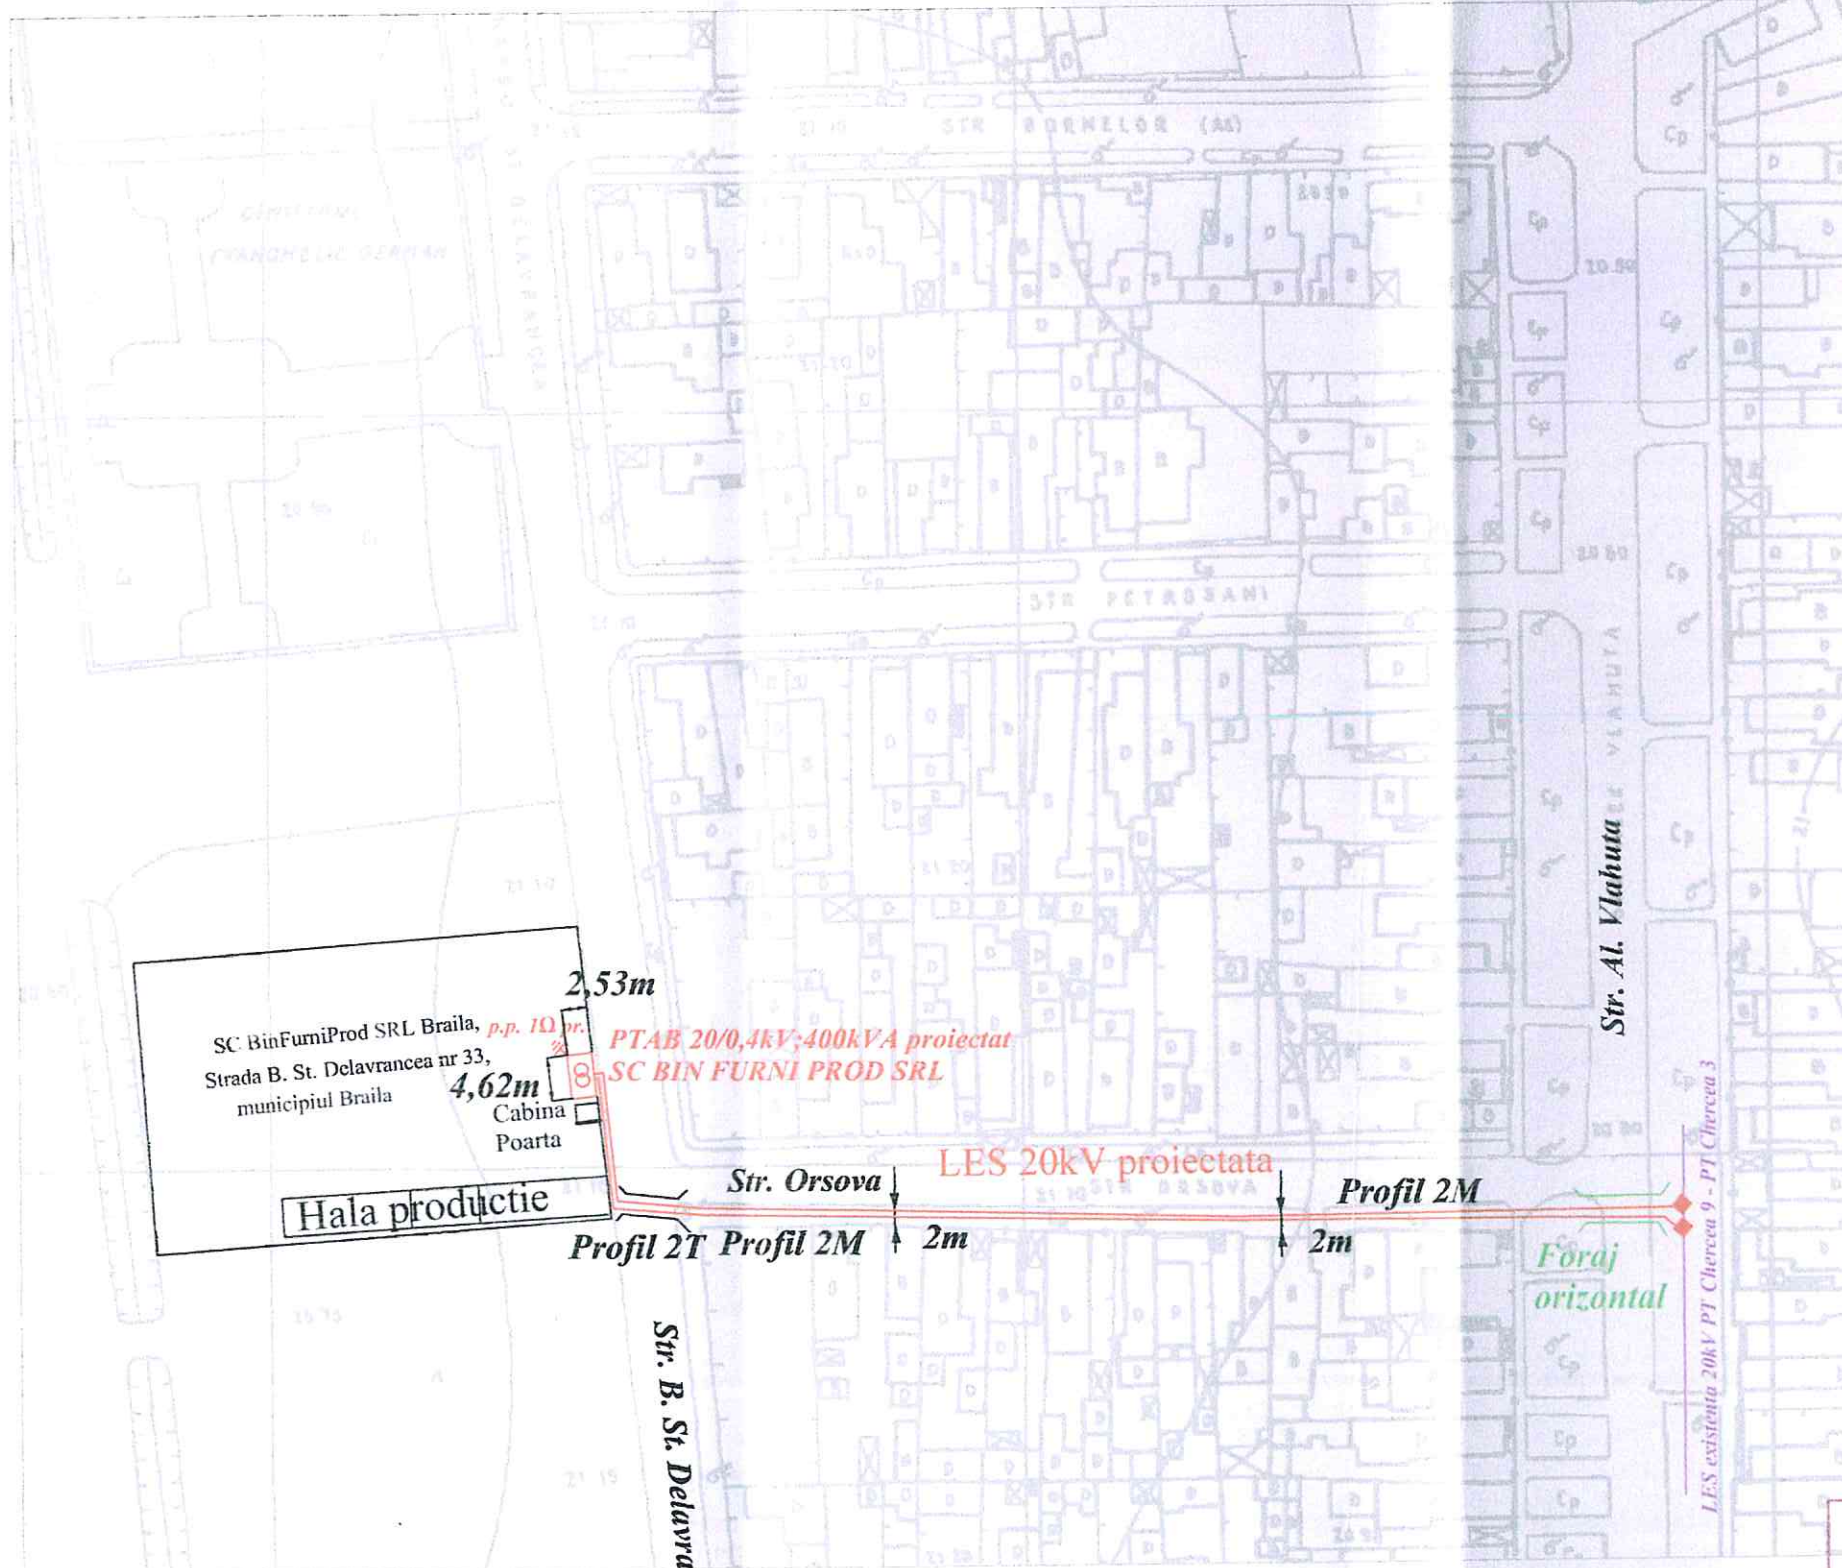

LEGENDA

- LES 20 kV proiectata 2x3x1(A2XSFI2Y 1x150+25 mmp) pozat in profil tip 2M
- LES 20 KV proiectata 2x3x1(A2XSFI2Y 1x150+25 mmp) pozat in profil tip 2T
- Foraj orizontal dirijat propus a se efectua
- LES 20 kV existenta, cabluri tip A2XSFI2Y 1x150+25 mmp
- Post de transformare proiectat in anelopa de beton PTAB 20/0,4kV;400kVA
- Priza de pamant 1 Ω proiectata pentru PTAB
- Manșon de MT proiectate termocontractibile la rece

Bloc 36

Total suprafata ocupata 10 mp.
L = 20 m
l = 0.5 m
a = 0.8 m

Piata

LA HCLM ANEXA NR. 3
NR. 311 125.11.2015

ALEEA STIINTEI

PTZ VIZIRU 6

Profil "M"

500 mm

900 mm

400mm

Folie
avertizoare
Pamant
compactat
Cabliuri tip
ACYABY

LES 0.4 KV

10 m

5.00 m

Mansoane joasa
tensiune

Mansoane joasa
tensiune

4.00 m

0.5 m

Bl. 2

Autoritatea Natională de Bis
Reglementare în Energiei
ing. Vintila Danut George
CNP 1751014090078
Verificator de proiecte
de instalatii electrice
Autorizatia nr. 311/2015
Valabila până la 28.04.2020

Magazin alimentar propus

SC SEVENERG SRL
BRAILA

Beneficiar :

S.D.E.E. BRAILA

Pr.Nr.
18/2014
Faza
PT

Proiectat Mocanu Florian
Desenat Mocanu Florian
Verificat Barbu Romeo
Contr.STAS Vintila Danut

Scara:
1:1000
Data:
2014

Titlu proiect :
"Deviere retele de joasa tensiune 400 V din
mun. Braila, Str. Piata Viziru (Pistruiatul)-lot 2

PLAN DE SITUATIE PROIECTAT

IE03

733350

733400

733450



423700

423650

423600

Profile de pozare cabluri de m

Profil tip "M"

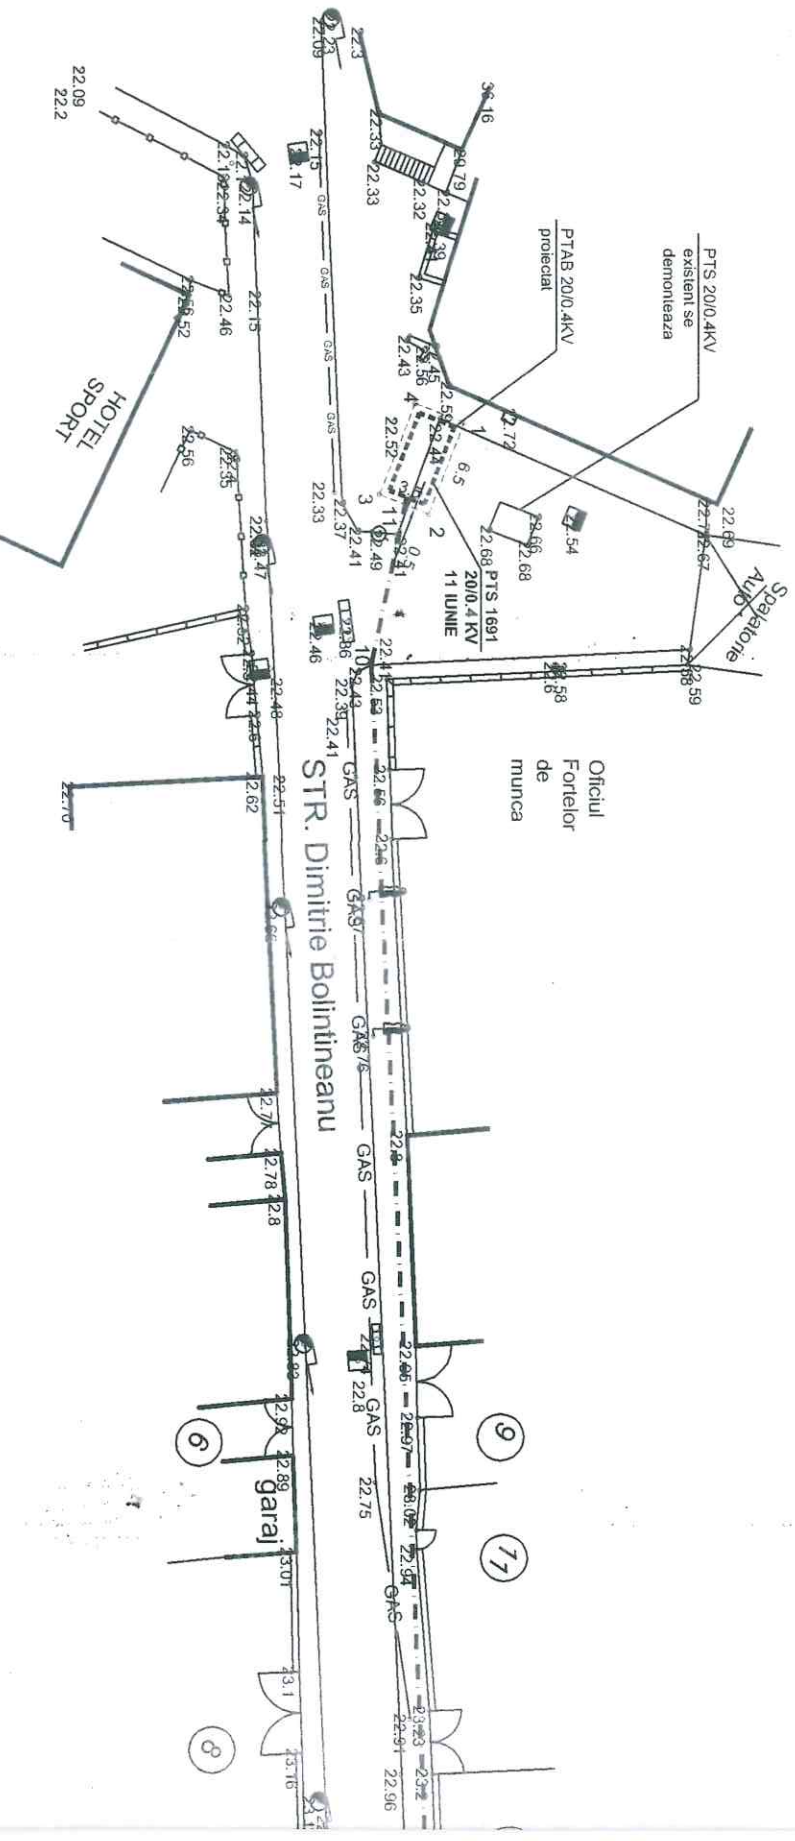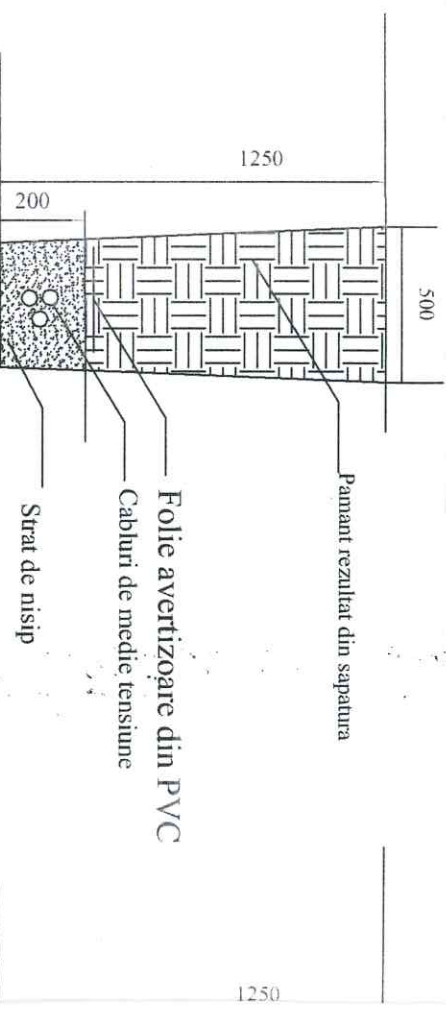


733500


733550

edie tensiune

Profil tip "T"

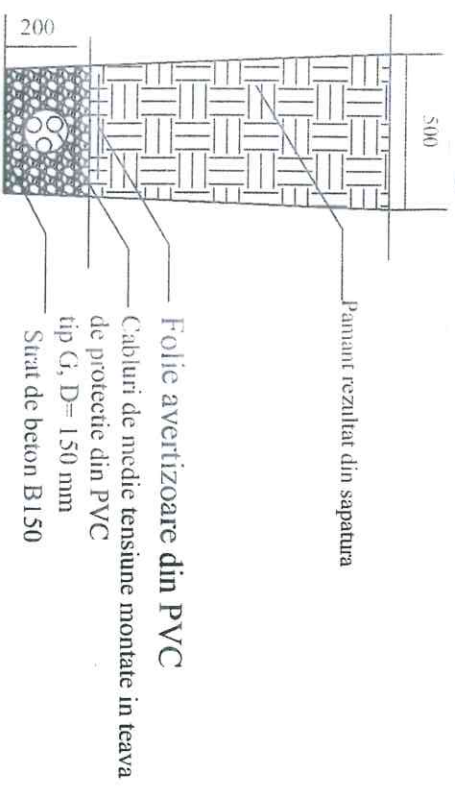

Traseu LES 20 Kv si Racord fibra optica proiectate

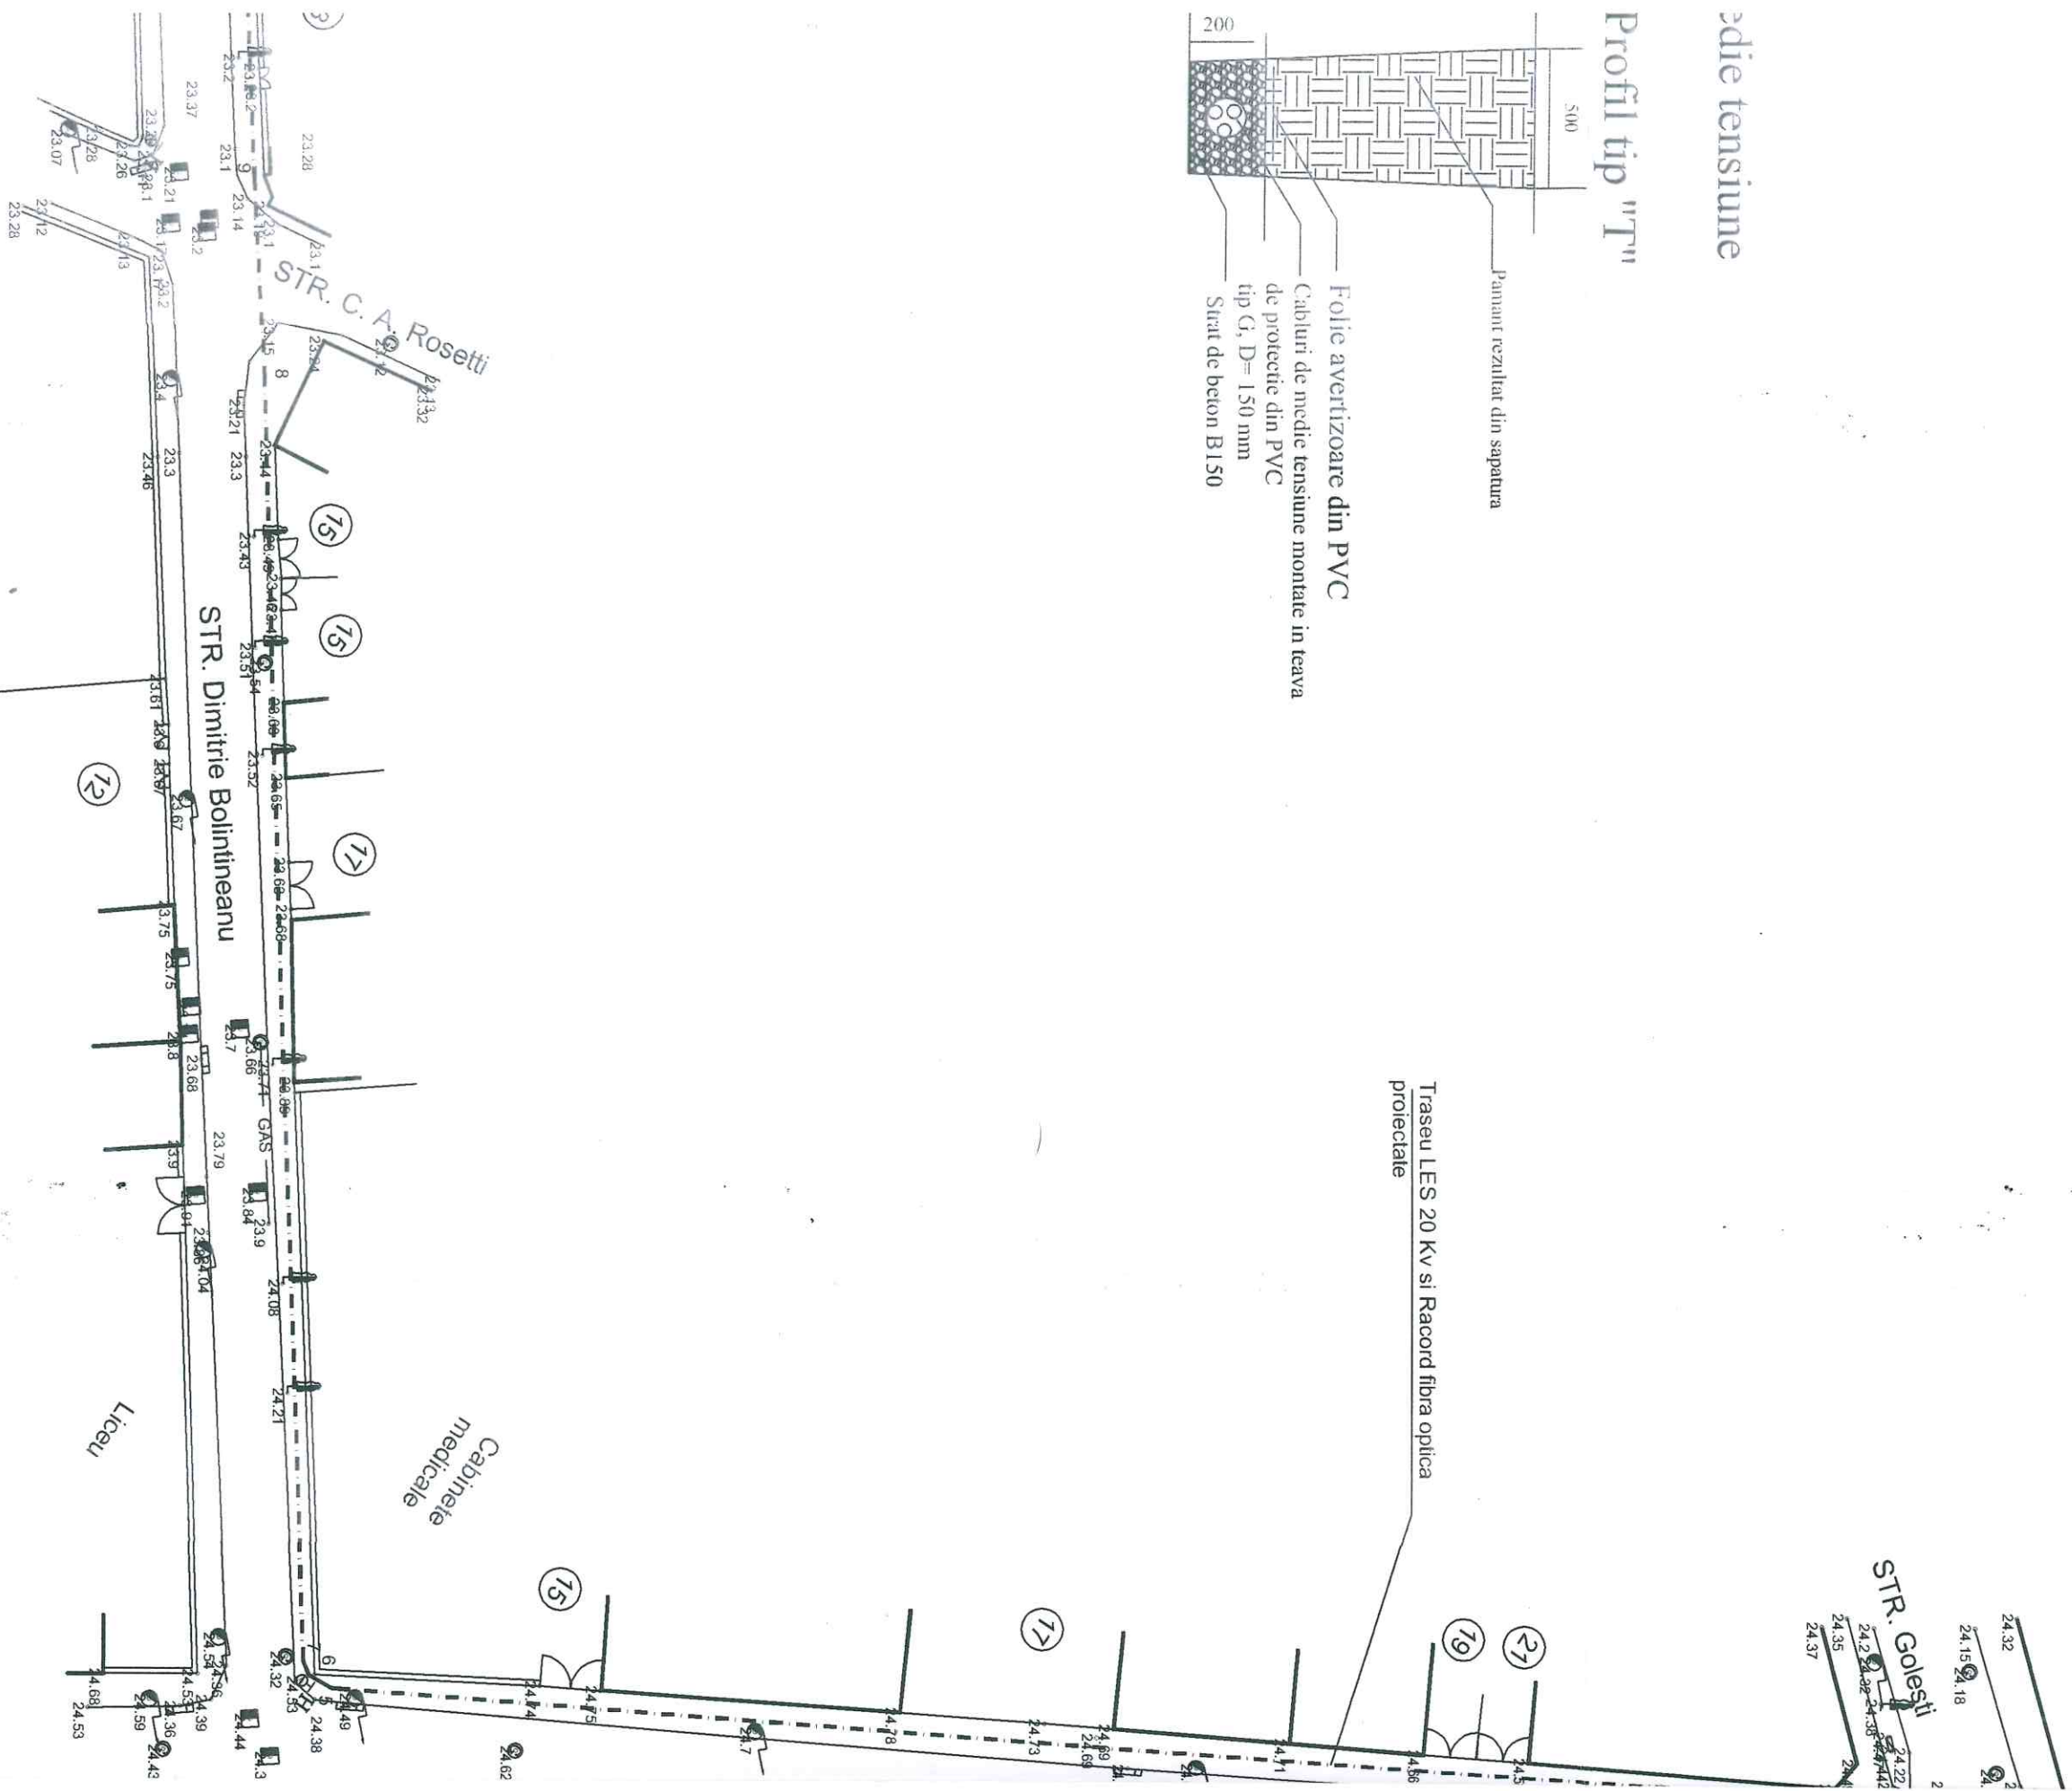

Liceu

Cabinet
medicale

STR. Golesti


733600

733650

733500

733550

733600
ANEXA NR. 4
LA HCM NR. 311 / 25.11.2015

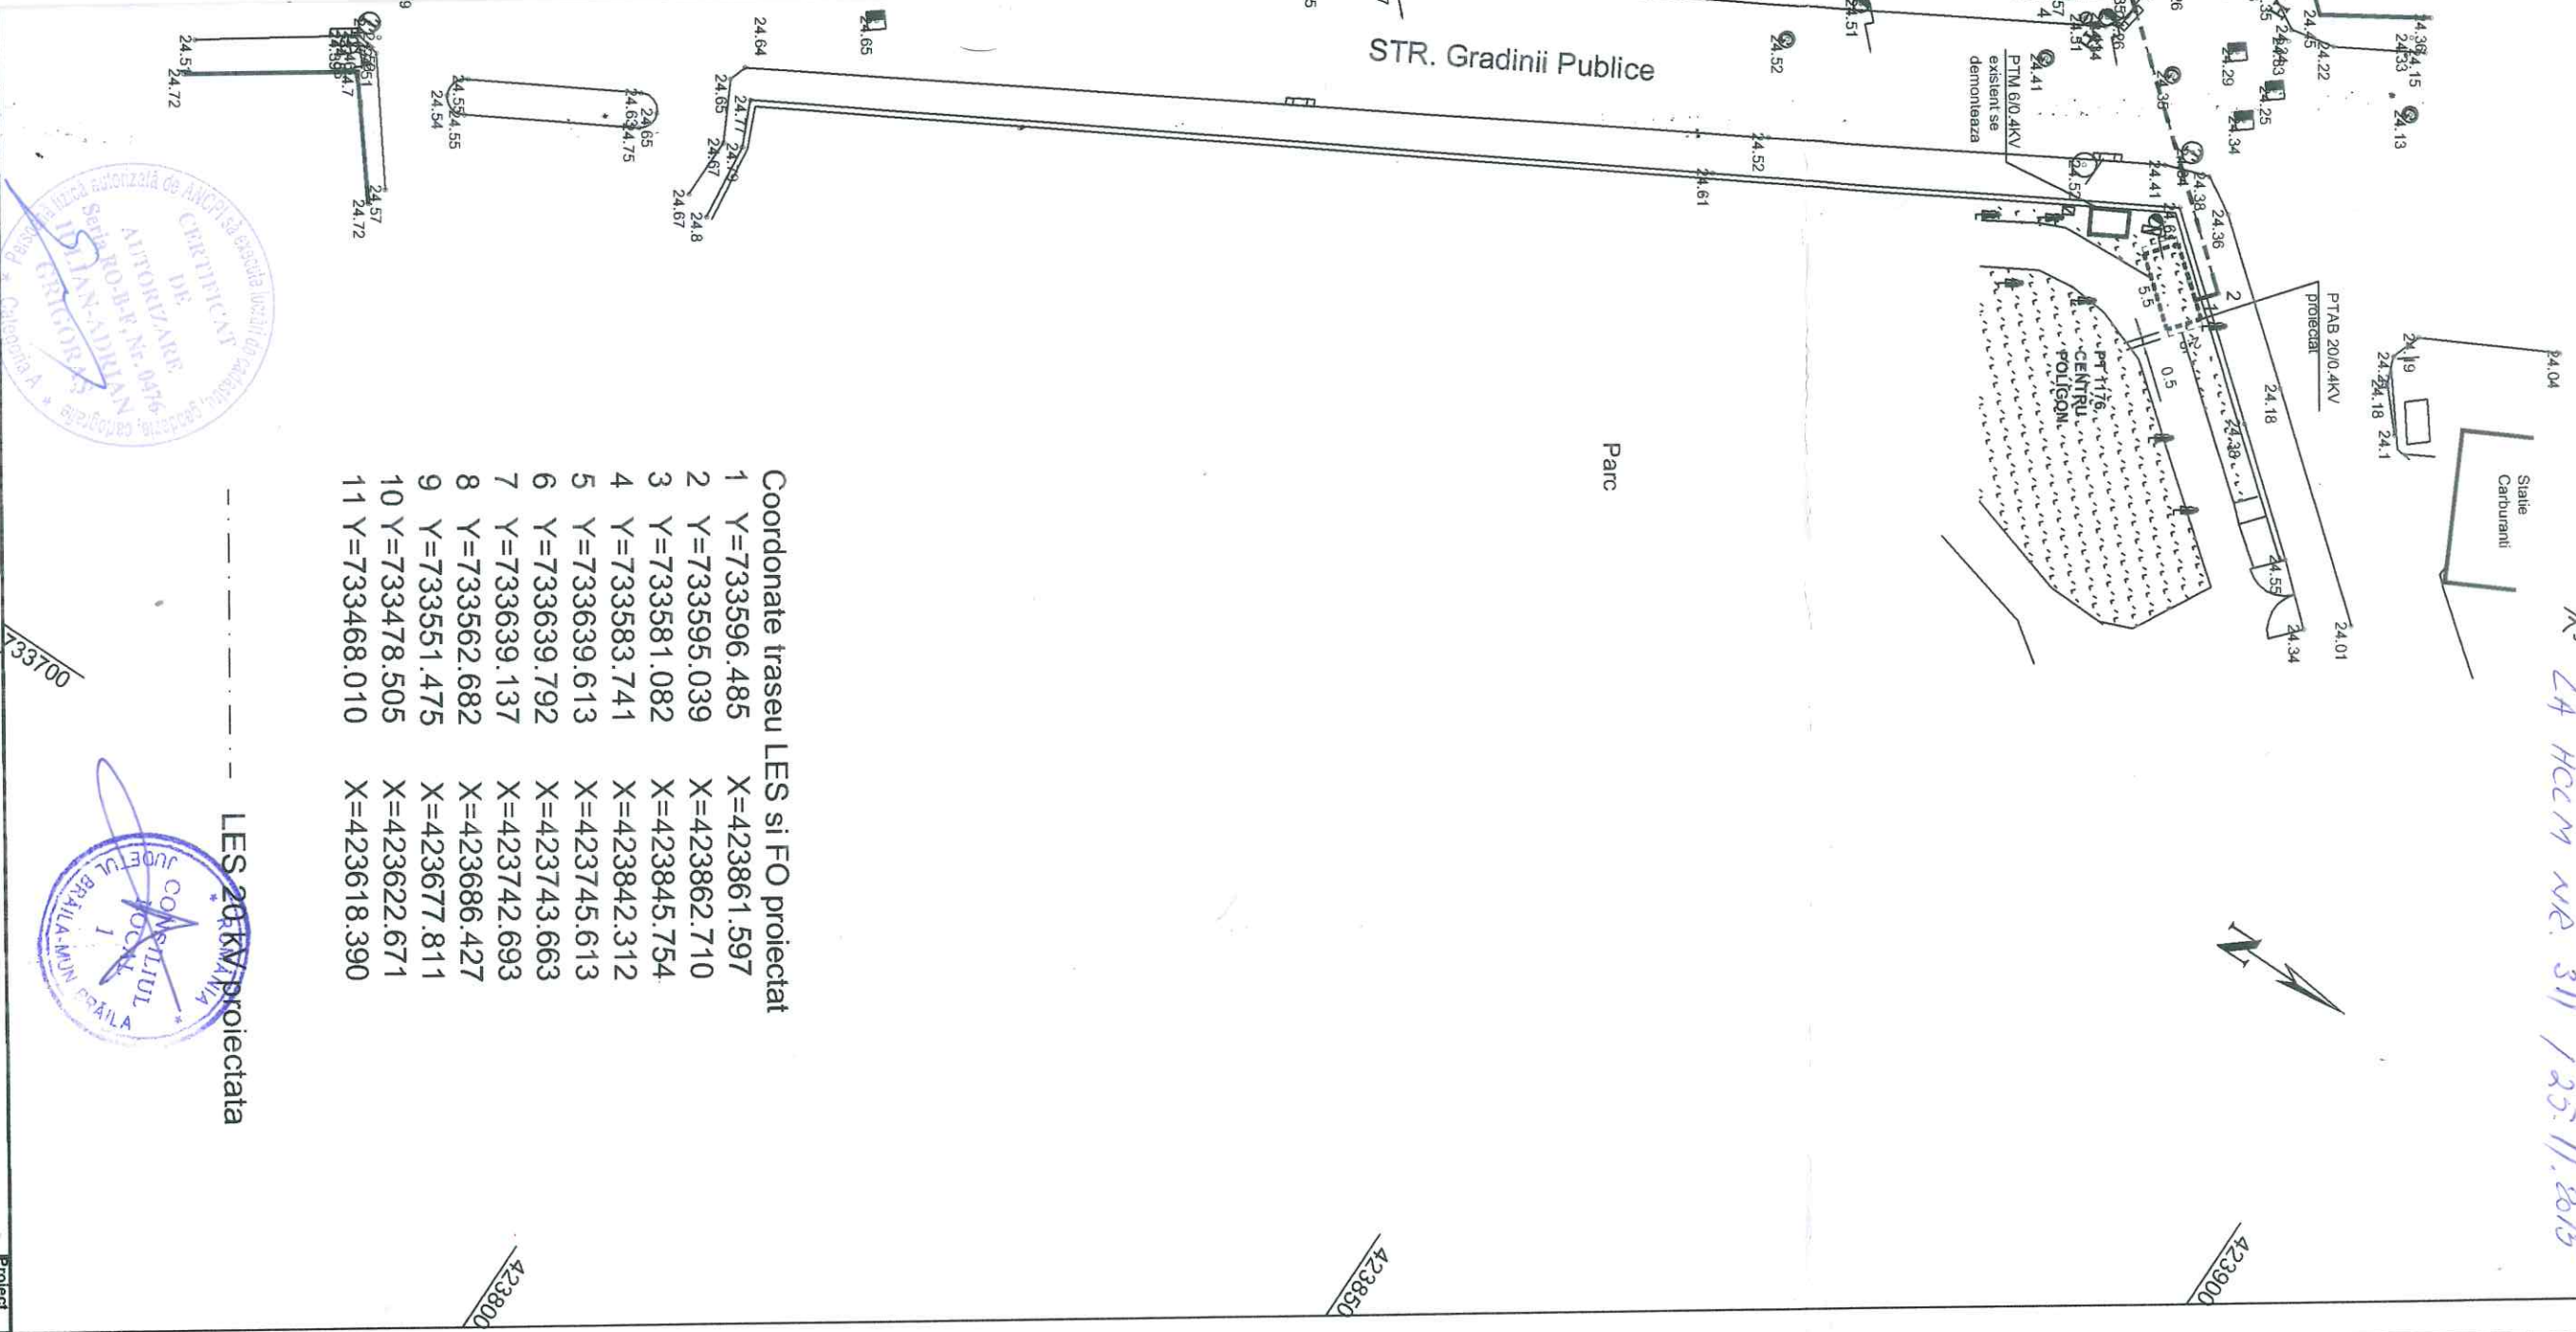

Coordonate traseu LES si FO proiectat

1 Y=733596.485	X=423861.597
2 Y=733595.039	X=423862.710
3 Y=733581.082	X=423845.754
4 Y=733583.741	X=423842.312
5 Y=733639.613	X=423745.613
6 Y=733639.792	X=423743.663
7 Y=733639.137	X=423742.693
8 Y=733562.682	X=423686.427
9 Y=733551.475	X=423677.811
10 Y=733478.505	X=423622.671
11 Y=733468.010	X=423618.390

LES 20 kV proiectata



PERSONA FIZICA AUTORIZATA DE A.N.C.P.I. GRIGORAS IULIAN-ADRIAN Aut.Seria RO-B-F, Nr. 0476/04.11.2010		OBIECTUL LUCRARIILOR: Trecere la 20 KV PT CENTRU POLIGON, Mun. Braila, Jud. Braila		Proiect nr. 1557/2014
INTOCMIT: Ing. GRIGORAS IULIAN		SCARA 1:500	BENEFICIARUL LUCRARIILOR: SC ELECTRICA SA FDDE Electrica Muntania Nord SDEE Braila	Planşa 1
Data : 16.03.2015				