

ROMÂNIA
JUDEȚUL BRĂILA
MUNICIPIUL BRĂILA
CONSILIUL LOCAL MUNICIPAL BRĂILA

HOTARAREA NR. 316

din 25.11.2015

Privind: Completarea *H.C.L.M. Brăila nr.51/27.02.2009* referitoare la „Atestarea apartenenței la domeniul privat al Municipiului Brăila, a unor imobile, în vederea înscrierii acestora în cartea funciară”.

CONSILIUL LOCAL MUNICIPAL BRAILA

La inițiativa Primarului Municipiului Brăila;

Având în vedere referatul de aprobare al inițiatorului, rapoartele de specialitate ale Direcției Patrimoniu și Serviciului de Utilitate Publică de Administrare a Fondului Locativ și a Cimitirelor, precum și rapoartele comisiilor de specialitate nr. 1, 2 și 5 din cadrul C.L.M. Brăila;

În conformitate cu prevederile art. 22 alin. (2) din Legea nr. 50/1991, privind autorizarea executării lucrărilor de construcții, republicată, cu modificările și completările ulterioare, Legea nr. 7/1996, legea cadastrului și a publicității imobiliare, republicată, cu modificările și completările ulterioare, art.4 din Legea nr. 213/1998 privind bunurile proprietate publică, cu modificările și completările ulterioare, art. 20 alin. (1) lit. e) din Legea nr. 273/2006 – privind finanțele publice locale, cu modificările și completările ulterioare și H.C.L.M. Brăila nr. 139/1997, cu modificările și completările ulterioare;

În baza art. 36 alin. (1) și (2) lit. c), alin. (5), lit. b) și art. 123 alin. (1) din Legea nr. 215/2001, republicată, cu modificările și completările ulterioare;

În temeiul art. 45 alin. (1) și (3) coroborat cu art. 115 alin. (1) lit. b) din Legea nr. 215/2001 privind administrația publică locală, republicată, cu modificările și completările ulterioare;

H O T A R A S T E :

Art.1 Se completează anexele nr.1, 5 și 6 din H.C.L.M. Brăila nr. 51/27.02.2009, cu pozițiile prevăzute în **anexele nr. 1.79, 5.67 și 6.69**, părți integrante din prezenta hotărâre.

Art.2 Imobilele prevăzute la art. 1, se identifică în planurile de situație anexate, părți integrante din prezenta hotărâre.

Art.3 Celelalte prevederi din H.C.L.M. Brăila nr. 51/27.02.2009, rămân neschimbate.

Art.4 Prezenta hotărâre va fi dusă la îndeplinire de Primarul Municipiului Brăila, prin Direcția Patrimoniu, Serviciul de Utilitate Publică de Administrare a Fondului Locativ și a Cimitirelor și Direcția Finanțelor Publice Locale, iar Secretarul Municipiului Brăila o va comunica celor interesați.

PREȘEDINTE DE ȘEDINȚĂ,

DUMITRU FLORIN



**CONTRASEMNEAZĂ
SECRETAR,**

DRĂGAN ION

A handwritten signature in blue ink, corresponding to the name Drăgan Ion.

TERENURI CE URMEAZĂ A FI ANALIZATE IN VEDEREA CONCESIONARII

Nr crt	Teren situat în Municipiul Brăila	Supr. teren (mp)	Obiectiv	Numărul cererii și numele și prenumele/denumirea solicitantului	Observații
1	Calea Galați, nr. 357	400 indiviz din 1160		35914/9.09.2015 Vânătoru Cezar	C1: pp Vânătoru Cezar și Vânătoru Coculeana cf. AC 111/05.03.2003; C2: fără acte
2	Str. Avram Iancu, nr. 21	57 indiviz din 551		33033/14.08.2015 Țăranu Constantin Cătălin și Țăranu Mihaela Cristina	C1, C2, C3, C4: pp Țăranu Constantin Cătălin și Țăranu Mihaela Cristina cf. cvc 20/7.06.2013
3	Str. Traian Demetrescu, nr. 12	237		40399/9.10.2015 Hanu Didina	C1, C2, C3: fără acte
4	Str. Alexandru Vlahuță, nr. 129A	92 indiviz din 192		37448/22.09.2015 Toma Ionel	C1, C2, C3: pp Toma Ionel, Toma Aurelian și Toma Petruș Sorin cf. CM 44/15.05.2015
5	Str. Mihai Eminescu, nr. 43	70 indiviz din 254		45753/4.11.2015 Buleac Marian	C1: pp Buleac Flavia și Perianu Stela cf. CM 184/20.10.2015; C2: fără acte
6	Str. Octav Băncilă, nr. 25 lot 2	153		37193/17.09.2015 Untea Mircea	C1, C2, C3: pp Untea Mircea cf. CM 123/17.08.2015

Nr crt	Teren situat în Municipiul Brăila	Supr. teren (mp)	Obiectiv	Numărul cererii și numele și prenumele/denumirea solicitantului	Observații
7	Str. Brazdei, nr. 63	334 indiviz din 432		45334/2.11.2015 Bogoi Monica	C1, C2, C3, C4: pp Bogoi Monica și Bogoi Adriana cf. cvc 1099/11.07.2005

DIRECTOR EXECUTIV D.P.,
PRUNDEA Elena

Șef SERVICIU CADASTRU,
BĂRGĂUANU Radu

ȘEF COMPARTIMENT E.G.M.P.,
TOIA Marinel Romeo

Întocmit,
BĂNICĂ Steluța

PREȘEDINTE DE ȘEDINȚĂ



IMOBILE , FORMATE DIN TEREN SI CONSTRUCTII, A CAROR
APARTENENTA SE ATESTA LA DOMENIUL PRIVAT
AL MUNICIPIULUI BRAILA

Nr.crt.	Adresa Imobilului	Suprafata de teren	Suprafata constructii
1	Str. Logofat Tautu nr.2	128,86 mp indiviz din 263 mp	C1- 159,07mp C2 – 2,58 mp C3 – 10,43 mp C4 – 7,04 mp
2	Str.Petru Maior nr.41	212 mp	C1,C2,C3, C4 -P.P.
3	Str. Lupeni nr.18	5/30 din 673 mp	Cota de 5/30 din 153 mp - corp C1 Cota de 5/30 din 27mp – corp C2 Cota de 5/30 din 12 mp- corp C3
4	Str. Plevna, nr. 165	303,25 mp indiviz din 389,00 mp	C1- 100 mp C2 – 143 mp C3- 18 mp C6- 3 mp C7- 9 mp
5	B-dul Independentei nr.186	303,72 mp indiviz din 374 mp	C1- 46 mp C2- 96 mp C5- 9 mp C6 – 5 mp
6	Str. Plevna nr.230	354 mp	C1- 197 mp C2- 11 mp C3 – 2 mp C4- 6 mp C5- 7 mp

Intocmit
Caraion Marilena

Marilena

PREȘEDINTE DE ȘEDINȚĂ



ANEXA NR. 6. 69

LA H.C.L.M. NR. 3/6 / 25.11.2015

TERENURI A CĂROR APARTENENȚĂ SE ATESTĂ LA DOMENIUL PRIVAT AL MUNICIPIULUI BRĂILA

Nr. crt	Numele și prenumele persoanei care deține terenul	Teren situat în Municipiul Brăila	Suprafață teren (mp)	Nr. hotărâre/ nr. contract	Observații
1	Tulea Marius- Florentin	Str. Lotrului, nr. 7	107	Contract de concesiune nr. 40/26.06.2008	-

DIRECTOR EXECUTIV D.P.,
PRUNDEA Elena

Șef SERVICIU CADASTRU,
BĂRGHĂNU Radu

ȘEF COMPARTIMENT E.G.M.P.,
TOIA Marinela Romeo

Întocmit,
BĂNICĂ Steluța




PREȘEDINTE DE ȘEDINȚĂ

PLAN DE AMPLASAMENT SI DELIMITARE AL BUNULUI IMOBIL

Scara 1:500

Nr. cadastral:	Suprafata masurata a imobilului(mp)	Adresa Imobilului
	1160	CALEA GALATI, Nr. 357

Cartea Funciara nr.:	Unitatea Administrativ Teritoriala (UAT):
	Braila, localitate Braila

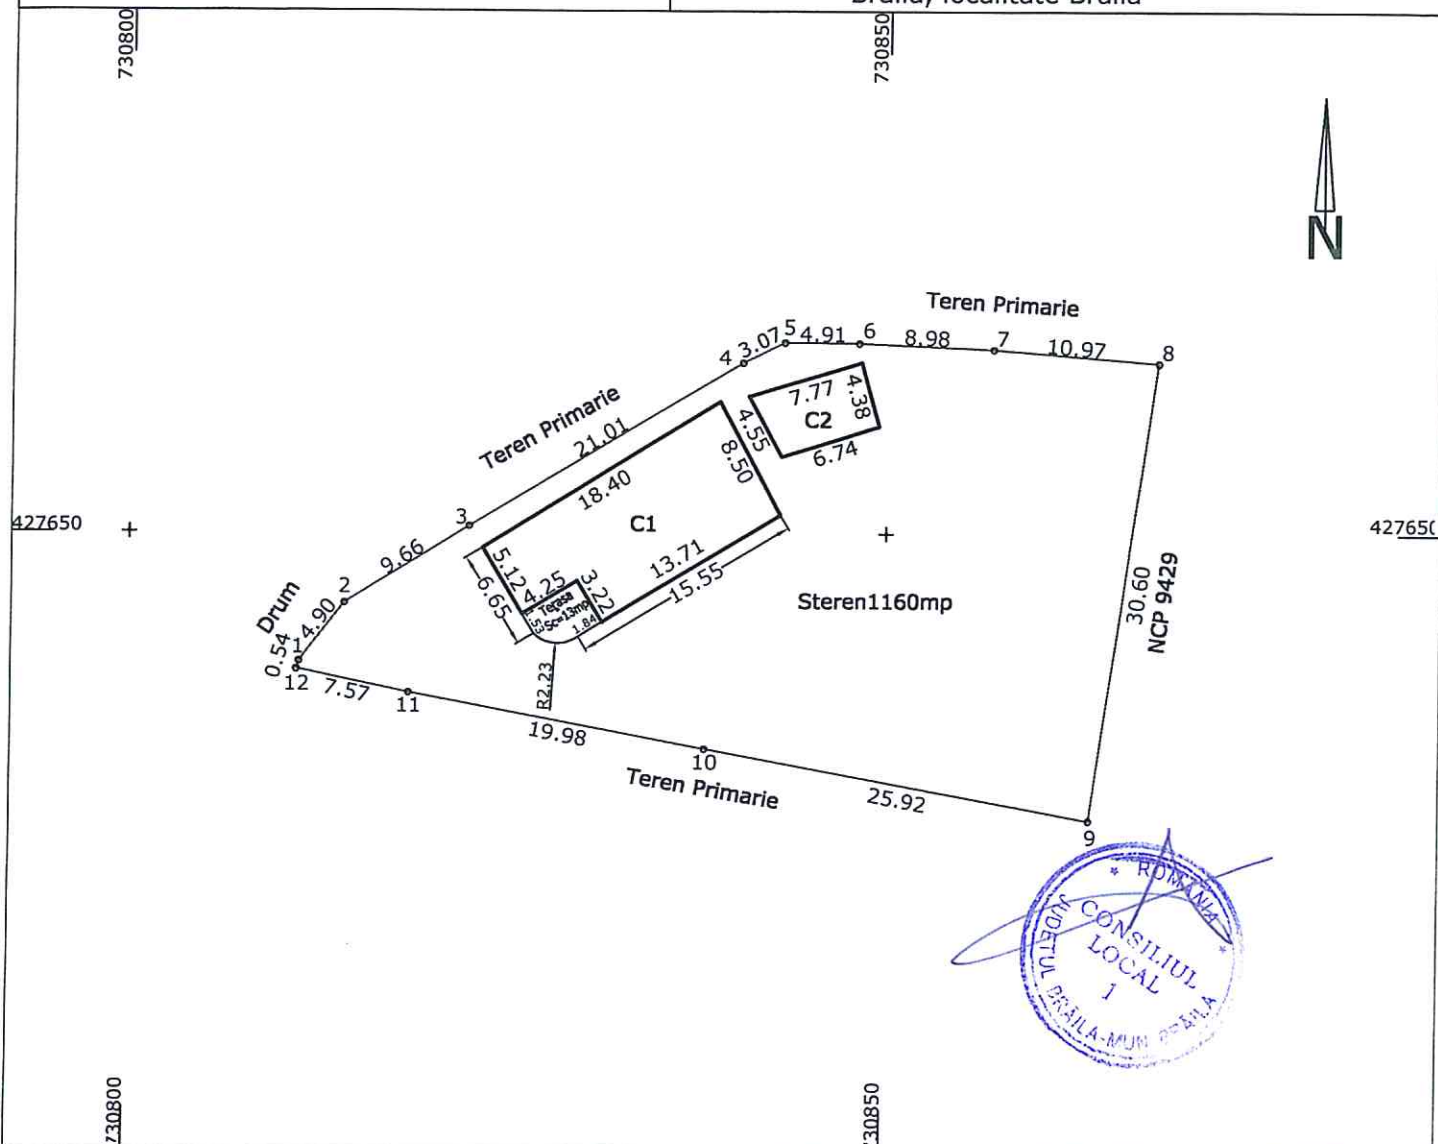

A. Date referitoare la teren

Nr. Parcela	Categoria de folosinta	Suprafata (mp)	Mentiuni
1	CC	1160	Imprejmuire: pct.12-1-2-3-4-5-6-7-8 gard lemn, pct.8-9-10-11-12 gard plasa
TOTAL		1160	

B. Date referitoare la constructii

Cod	Destinatia	Suprafata construita la sol (mp)	Mentiuni
C1	LOCUINTA	139	(peretii din boltari, acoperita cu tabla) Suprafata desfasurata=139mp
C2	ANEXA	32	(peretii din boltari, acoperita cu tabla) Suprafata desfasurata=32mp
TOTAL		171	

Suprafata totala masurata a imobilului= 1160mp
Suprafata din act= 760mp

Executant: DRAGHICI-MIRCEA DORU

Confirm executarea masuratorilor la teren,
corectitudinea
intocmirii documentatiei cadastrale si corespondenta
acesteia cu realitatea din teren.

Semnatura si stampila

Data: 26.08.2015

Inspector:

Confirm introducerea imobilului in baza de date
integrita si
atribuirea numarului cadastral

Semnatura si parafa


Data.....

Stampila BCPI

PLAN DE AMPLASAMENT SI DELIMITARE
scara 1: 200

179.2


Nr. cadastral	Supraf.masurata	Adresa imobilului	
74182	551	Intravilan mun. BRAILA	
		Strada Avram Iancu nr.21	
Cartea Funciara nr. 74182		U.A.T.	BRAILA

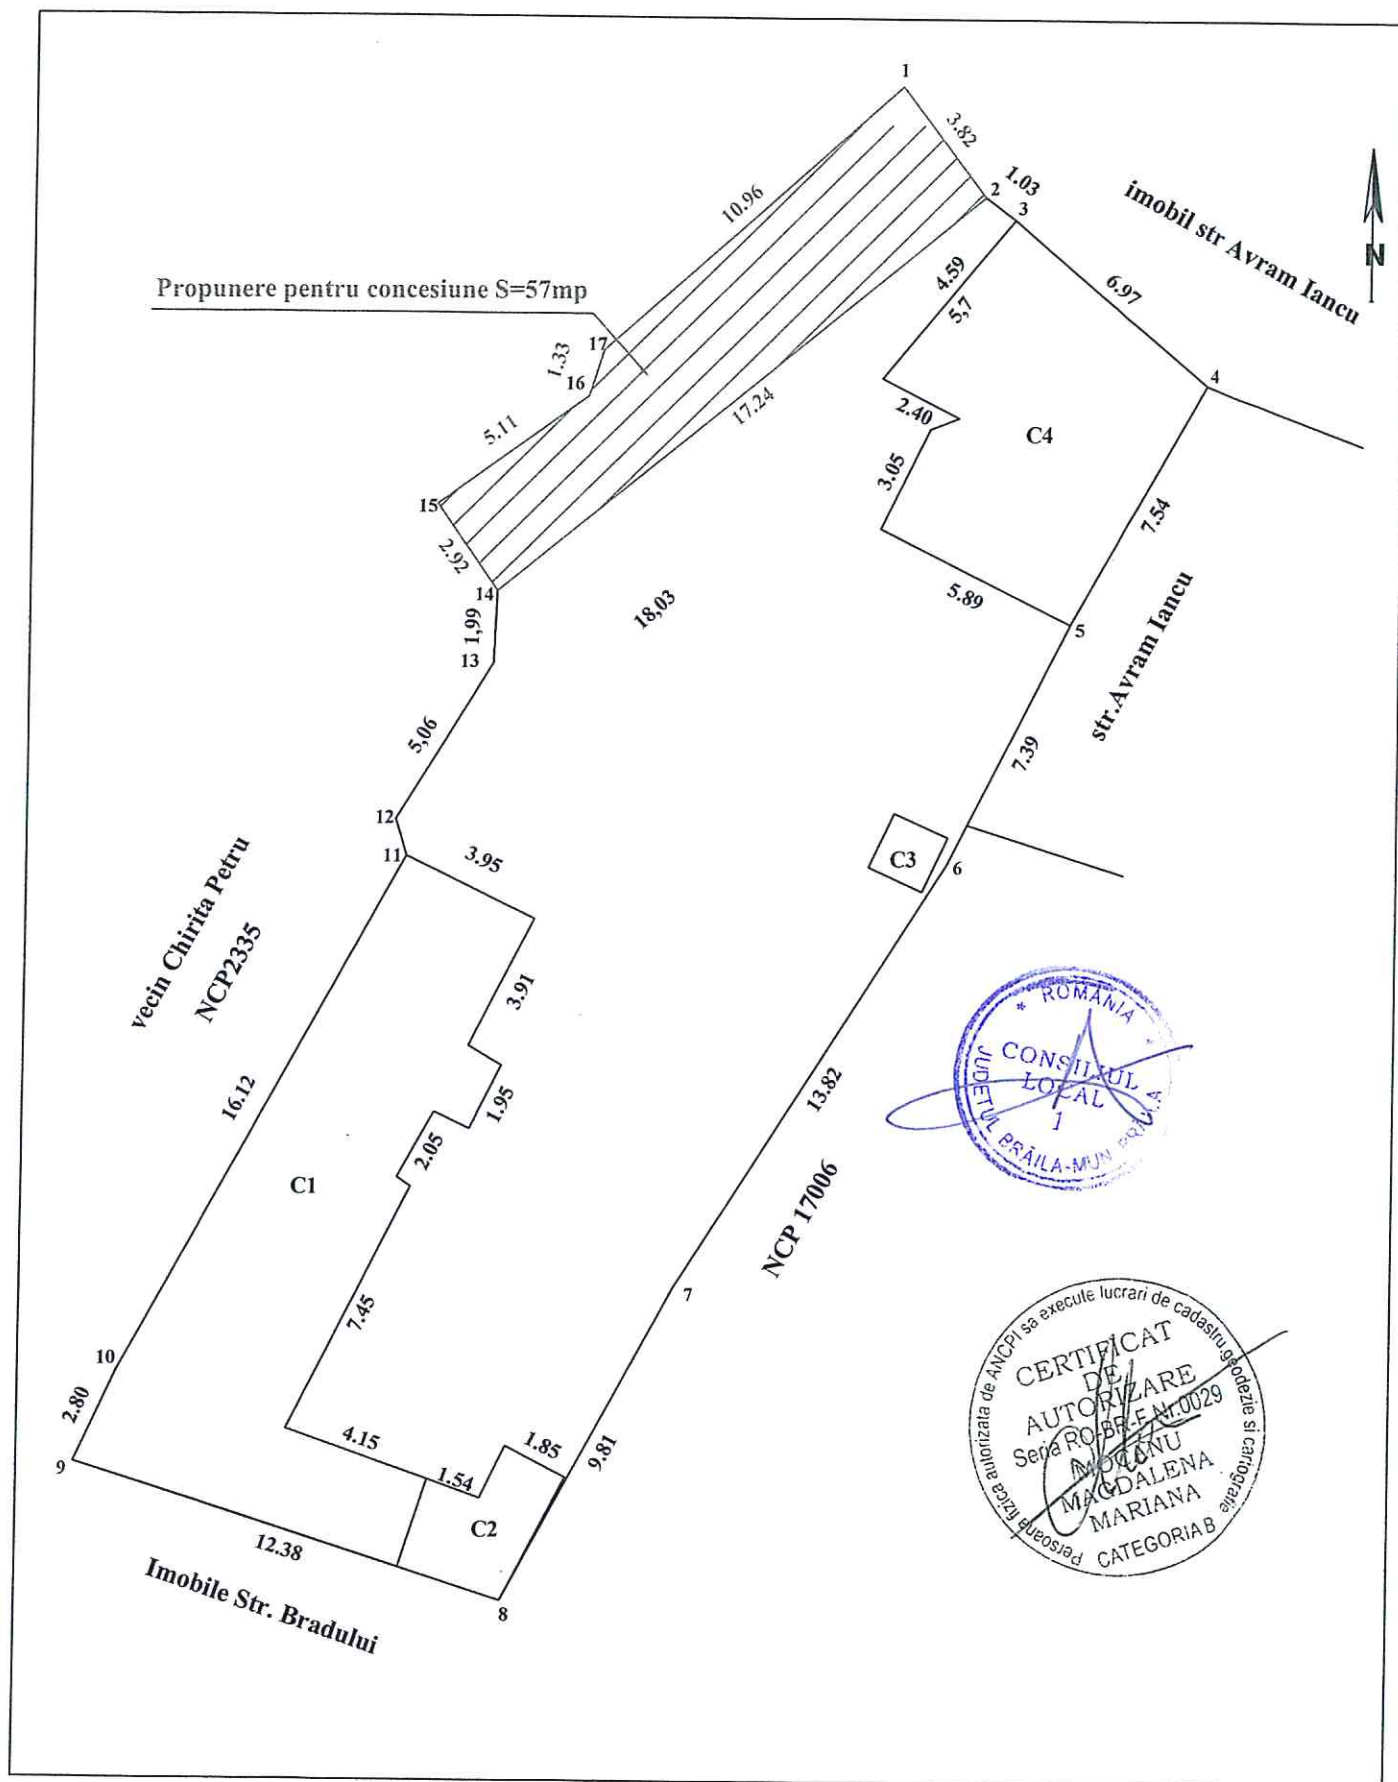

PLAN DE AMPLASAMENT ȘI DELIMITARE A CORPULUI DE PROPRIETATE

SCARA 1 : 200

Județul BRĂILA
Unitatea administrativ-teritorială: Brăila
Cod SIRUTA - 42682/2
Adresa corpului de proprietate:
Str. Traian Demetrescu nr. 12

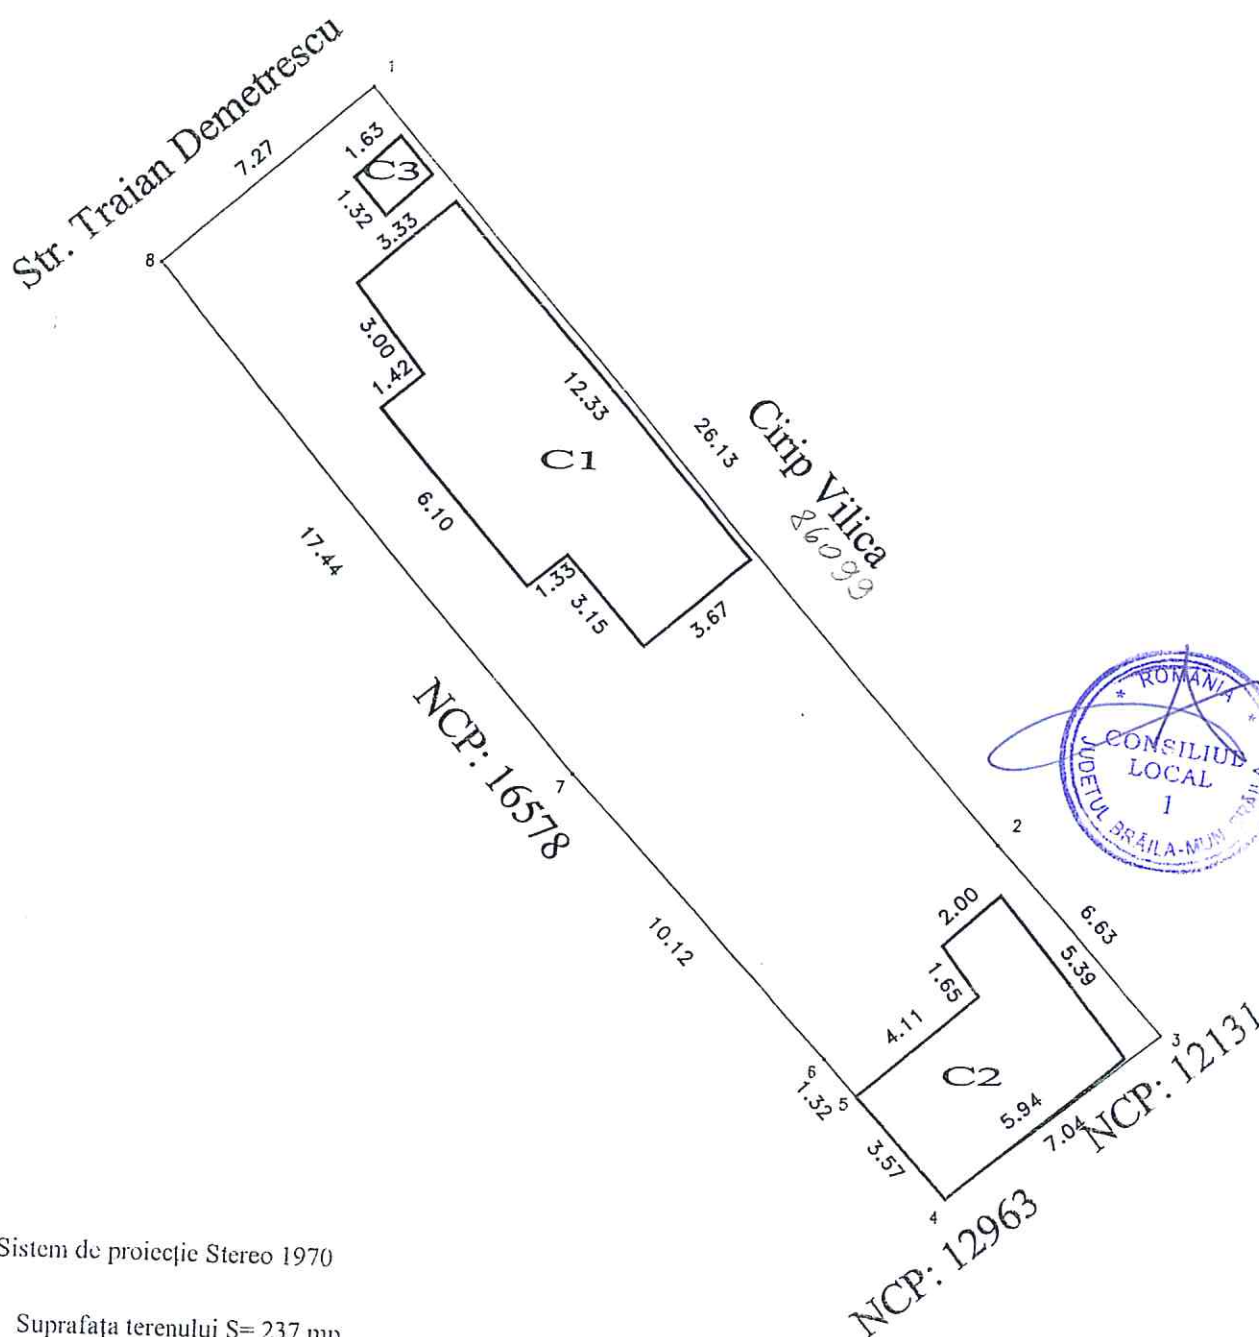

Sistem de proiecție Stereo 1970

Suprafața terenului S= 237 mp

Suprafața C1 S= 52 mp

Suprafața C2 S= 25 mp

Suprafața C3 S= 2 mp


Nr. Pct.	X [m]	Y [m]
1	425675.343	731118.761
2	425655.781	731136.087
3	425650.892	731140.558
4	425646.478	731135.075
5	425649.101	731132.650
6	425650.068	731131.757
7	425657.364	731124.742
8	425670.538	731113.310

Executant:

C. MASTERS S.R.L.

PLAN DE AMPLASAMENT SI DELIMITARE A IMOBILULUI

Nr. cadastral	Suprafata masurata	Adresa imobilului
	192	mun.Braila str.Alexandru Vlahuta nr.129
Cartea Funciara Nr.	UAT	Braila

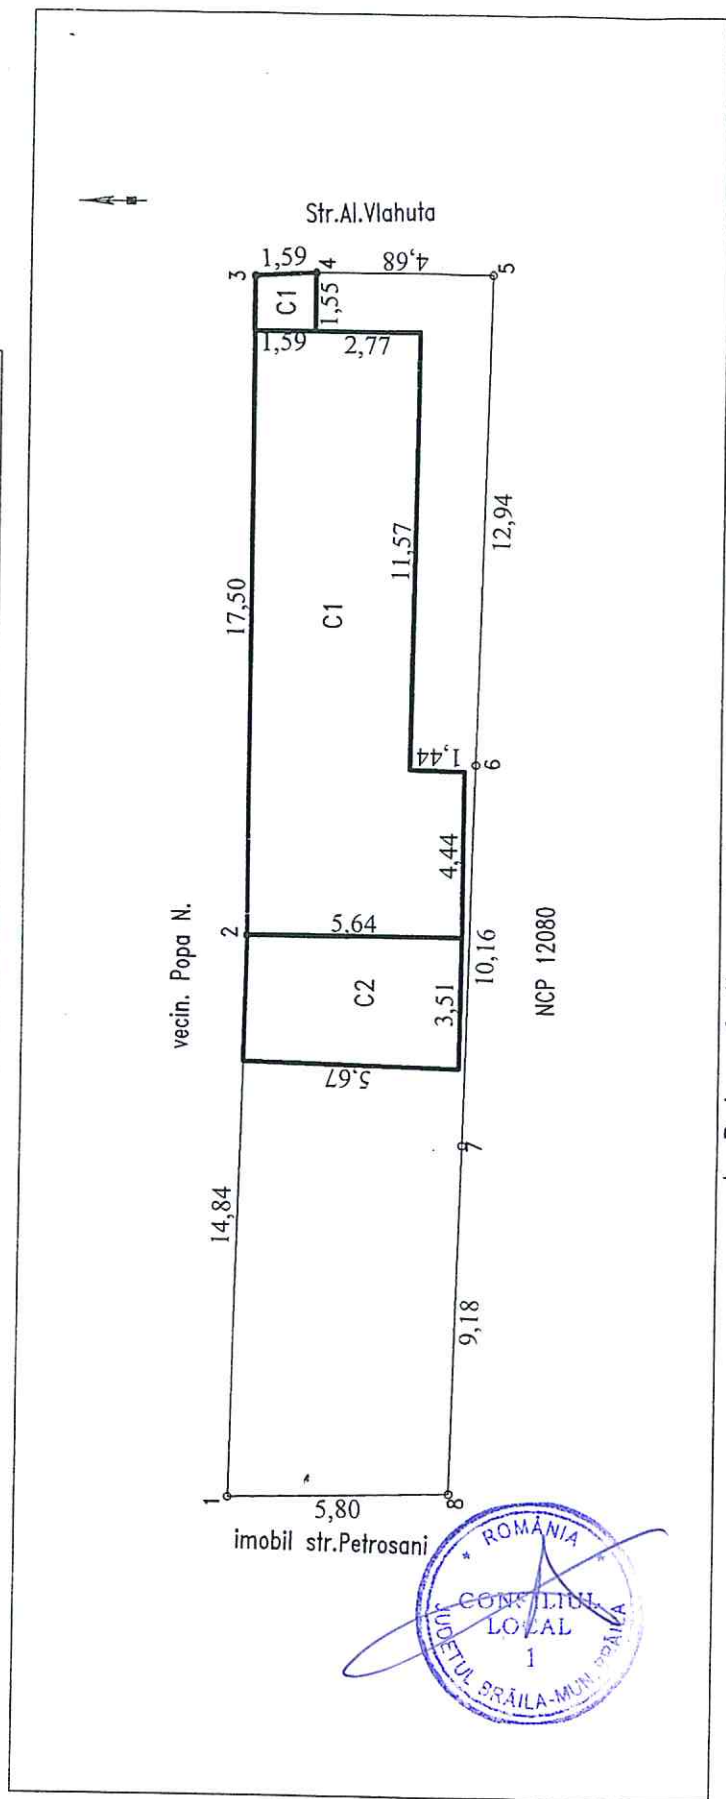

A. Date referitoare la teren

Nr. parcela	Categoria de folosinta	Suprafata (mp)	Mentiiuni
1	Cc	192	delimitat la N - constructii + gard plasa E - constructii + gard metal
	Total	192	S- V- constructii+ gard zidarie

B. Date referitoare la constructii

Cod	Destinatia	Suprafata construita la sol (mp)	Mentiiuni
C1	CL	75	Suprafata constructie desfasurata = 75 mp
C2	CA	19	Suprafata constructie desfasurata = 19 mp
C3	CA	2	Suprafata constructie desfasurata = 2 mp
Total		96	

Suprafata totala masurata = 192 mp

CERTIFICAT DE AUTORIZARE
Seria RO-B-4 N. 0445
STANISLAV STANESCU
CATEGORIA A

Data: 27.04.2015



ROMÂNIA
JUDEȚUL BRĂILA
PRIMĂRIA MUNICIPIULUI BRĂILA
DIRECȚIA PATRIMONIULUI



Nr. 31760/ 06.08 2015

Către: TOMA AURELIAN
C. Galați, nr. 78, bl. F, sc. 1, et. 4, ap. 20 -- Brăila

Urmare cererii înregistrată la Primăria Municipiului Brăila, cu nr. 31760/2015 prin care solicita precizări, cu privire la imobilul proprietate, conform nomenclatorului stradal, **vă reconfirmăm actuală adresă administrativă**, astfel:

Brăila, str. Alexandru Vlahuță, nr. 129 A.

Precizăm că adresa de mai sus, corespunde cu **fosta adresă administrativă:**

Brăila, str. Alexandru Vlahuță, nr. 129.

Eliberăm prezenta pentru Primăria Mun. Brăila.

SECRETAR
DRĂGAN ION

DIRECTOR DIR. PATRIMONIULUI
PRUNDEA ELENA

ȘEF SERVICIUL CADASTRU
BĂRGHANU RADU

OFICIUL NOMENCLATOR URBAN
Bălătescu Constantin



ROMÂNIA
Uniunea Națională a Notarilor Publici
SOCIETATEA PROFESIONALĂ NOTARIALĂ "Ralea & Ralea"
Licența de funcționare nr. 3209/2809/2013
Sediul: Mun. Brăila, B-dul. Al.I. Cuza Nr. 42, Jud. Brăila

ÎNCHEIERE DE LEGALIZARE COPIE NR. 6337

Anul 2015 luna 08 ziua 10

RALEA SORIN-DAN, notar public, legalizează această copie conforma cu
înscrisul prezentat noua, aflat în notar care este

de secretarul/expertul notar și are 01 pagini, colat/colat

Înscrisul notar

S-a perceput onorariul de 6 lei cu chitanță nr. 2123

COPIAT/NOTAT


Sursa: Expert



PLAN DE AMPLASAMENT SI DELIMITARE A IMOBILULUI

Scara 1:200

Nr. cadastral	Suprafata masurata	Adresa imobilului
	254	mun.Braila str.Mihai Eminescu nr.43
Cartea Funciara Nr.		UAT Braila

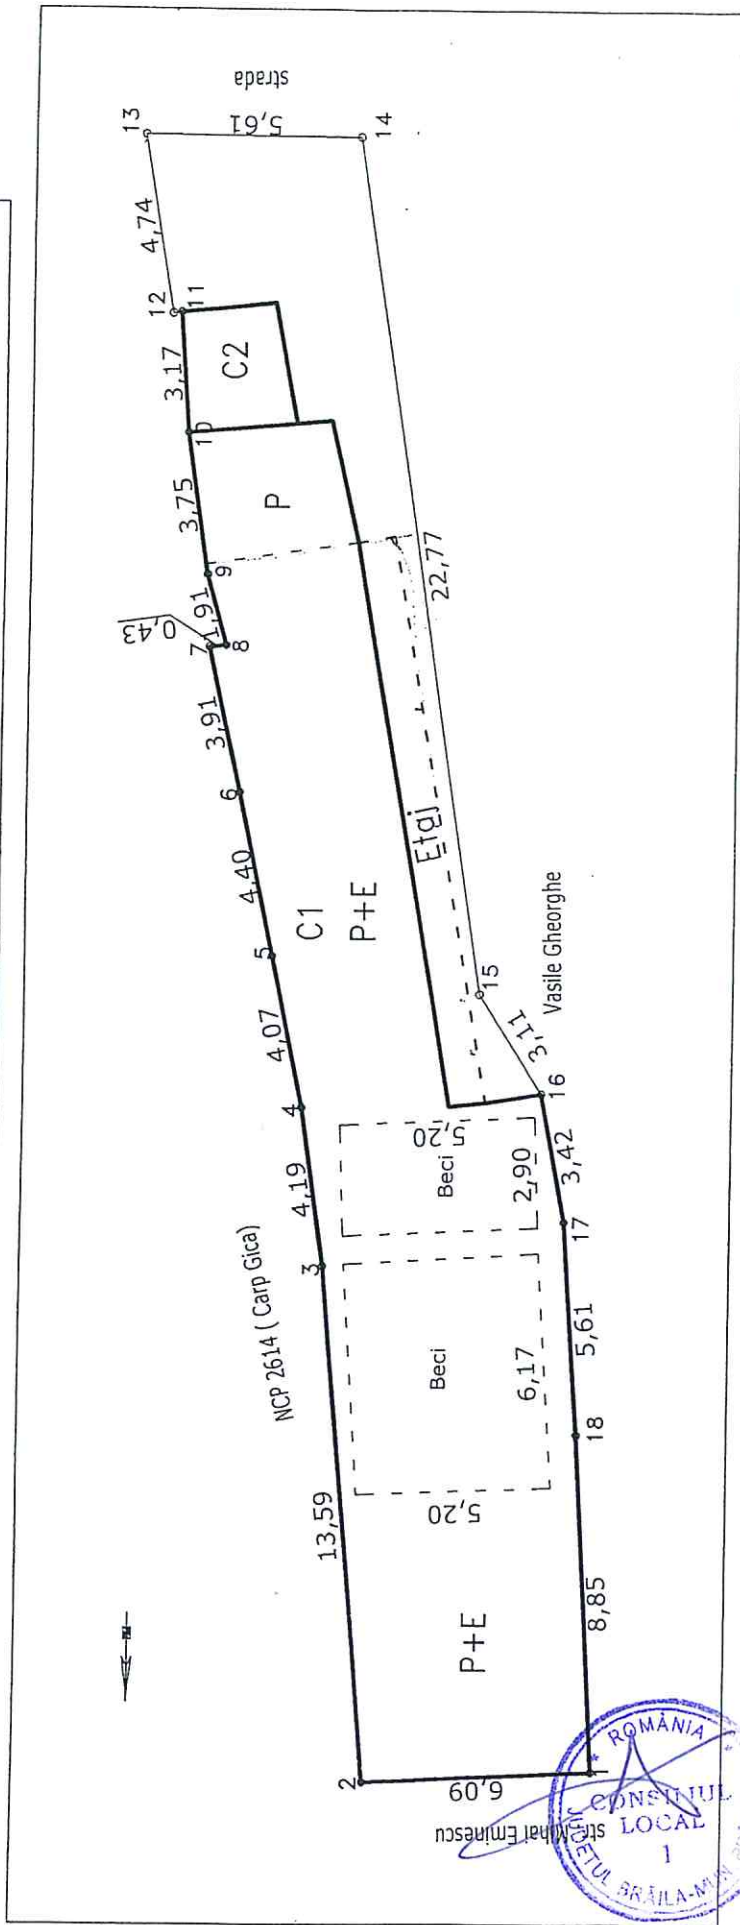

A. Date referitoare la teren			
Nr. parcela	Categoria de folosinta	Suprafata (mp)	Mentiuni
1	Cc	254	delimitat la N-constructii;E-constructii;S-gr.llemn;V-gr.llemn +constructii
	Total	254	
B. Date referitoare la constructii			
Cod	Destinatie	Suprafata construita la sol (mp)	Mentiuni
C1	CL	184	Suprafata constructie desfasurata = 368 mp (2 Beciuri in suprafata de 32+15=47 mp)
C2	CA	9	Suprafata constructie desfasurata = 9 mp
Total		193	
		Suprafata totala masurata = 254 mp	
		Suprafata din acte = 184 mp	

Data: 21.10.2015

179.5

PLAN DE AMPLASAMENT SI DELIMITARE A IMOBILULUI


SCARA 1:200

Nr. cadastral	Suprafata masurata a imobilului (mp)	Adresa imobilului
	153	Mun. Braila, str. Octav Bancila, nr.25 - Lot 2

O.C.P.I. BRAILA

Nr. R.G.I.....

Nr. Cartea Funciara	Unitatea Administrativ Teritoriala (UAT)
	Braila

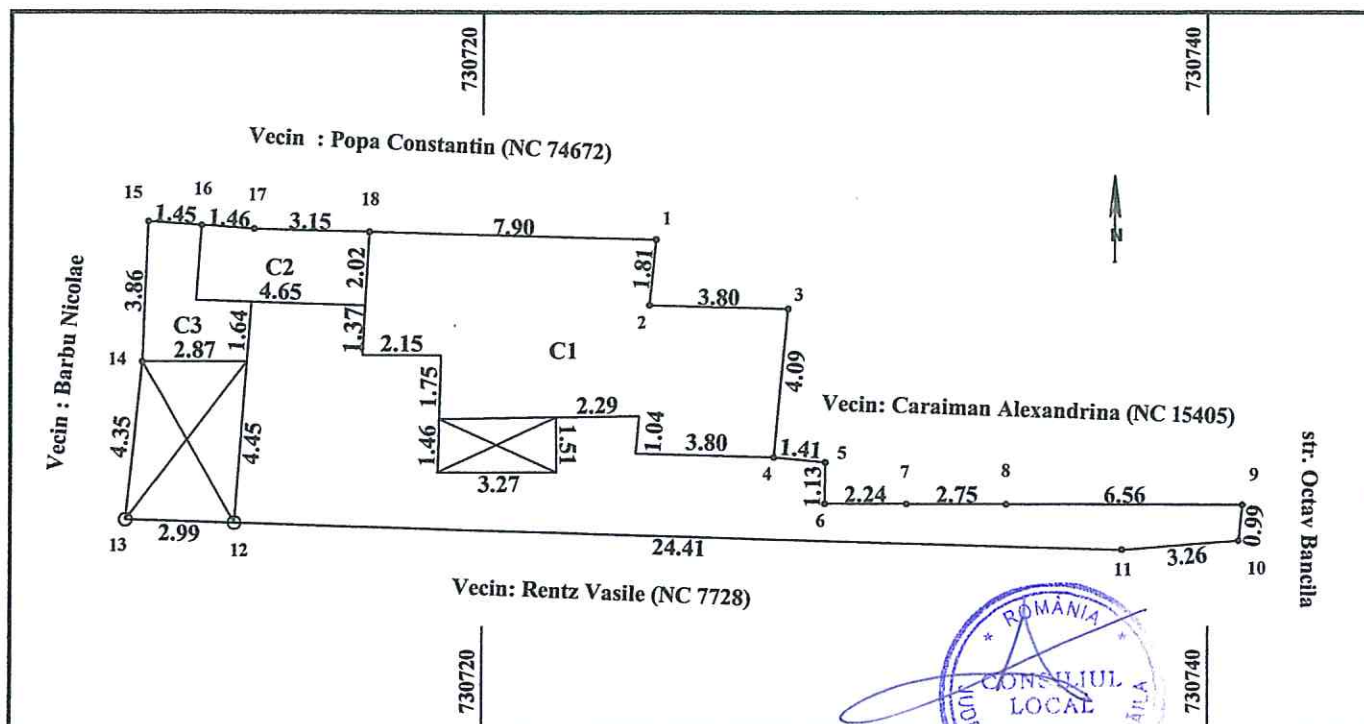

A. Date referitoare la teren

Nr. parcela	Categorie de folosinta	Suprafata (mp)	Mentiuni
1	Cc	153	N - constructie; S - nematerializat; E - gard beton si fier; V - constructie;
TOTAL		153	

B. Date referitoare la constructii

Cod	Destinatie	Suprafata construita la sol (mp)	Mentiuni
C1	CL	51	Construita din paanta, acoperita cu tabla, compusa din 2 camere si o bucatarie;
C2	A	9	Construita din boltari, acoperita cu tabla;
C3	A	8	Construita din caramida, acoperita cu tabla;
TOTAL		68	

Nota: pe teren se mai afla doua constructii provizorii, din lemn, in suprafata totala de 18mp;

Suprafata totala masurata a imobilului = 153mp;

Suprafata din act = 145.46mp;

Executant: P.F.A. Butuc Dobrica

Confirm executarea masuratorilor la teren, corectitudinea intocmirii documentatiei cadastrale si corespondenta acesteia cu realitatea din teren

Semnatura si stampila



Inspector

Confirm introducerea imobilului in baza de date integrata si atribuirea numarului cadastral

Semnatura si parafa

Data:

Data: 15.09.2015

Stampila BCPI

Nr. înregistrare 13882 din 03 aprilie 2015
 Copie conformă cu exemplarul din arhiva BOM
 Elaborată la data de 04.03.2015
 Tariful 10 lei din anexa nr. 800 la 98
 Referent DECAȘCIU DORIN
 S. DECAȘCIU DORIN

ONCGC
 OFICIUL JUDEȚEAN DE
 CADASTRU, GEODEZIE ȘI
 CARTOGRAFIE BRĂILA
 Nr. înreg. 2413 data 07 APR 2003
 VERIFICAT ȘI RECEPȚIONAT
 Inspector [Signature]



PLAN DE DELIMITARE A BUNULUI IMOBIL


scara 1:200



Județul: BRĂILA
 Teritoriul adm.: mun. Brăila
 Cod SIRUTA: 42682
 Cod intrav./extrav.: 2
 Adresa: str. Brazei nr. 63.
 Nr. cadastral:.....

Sunt mulțumit de hotăr.
 GAVRILESCU STANCIU
 Gavrilă Stanciu
 15.39 m
 SERIA D.H. Nr. 563880

Nr. cadastral provizoriu
8552

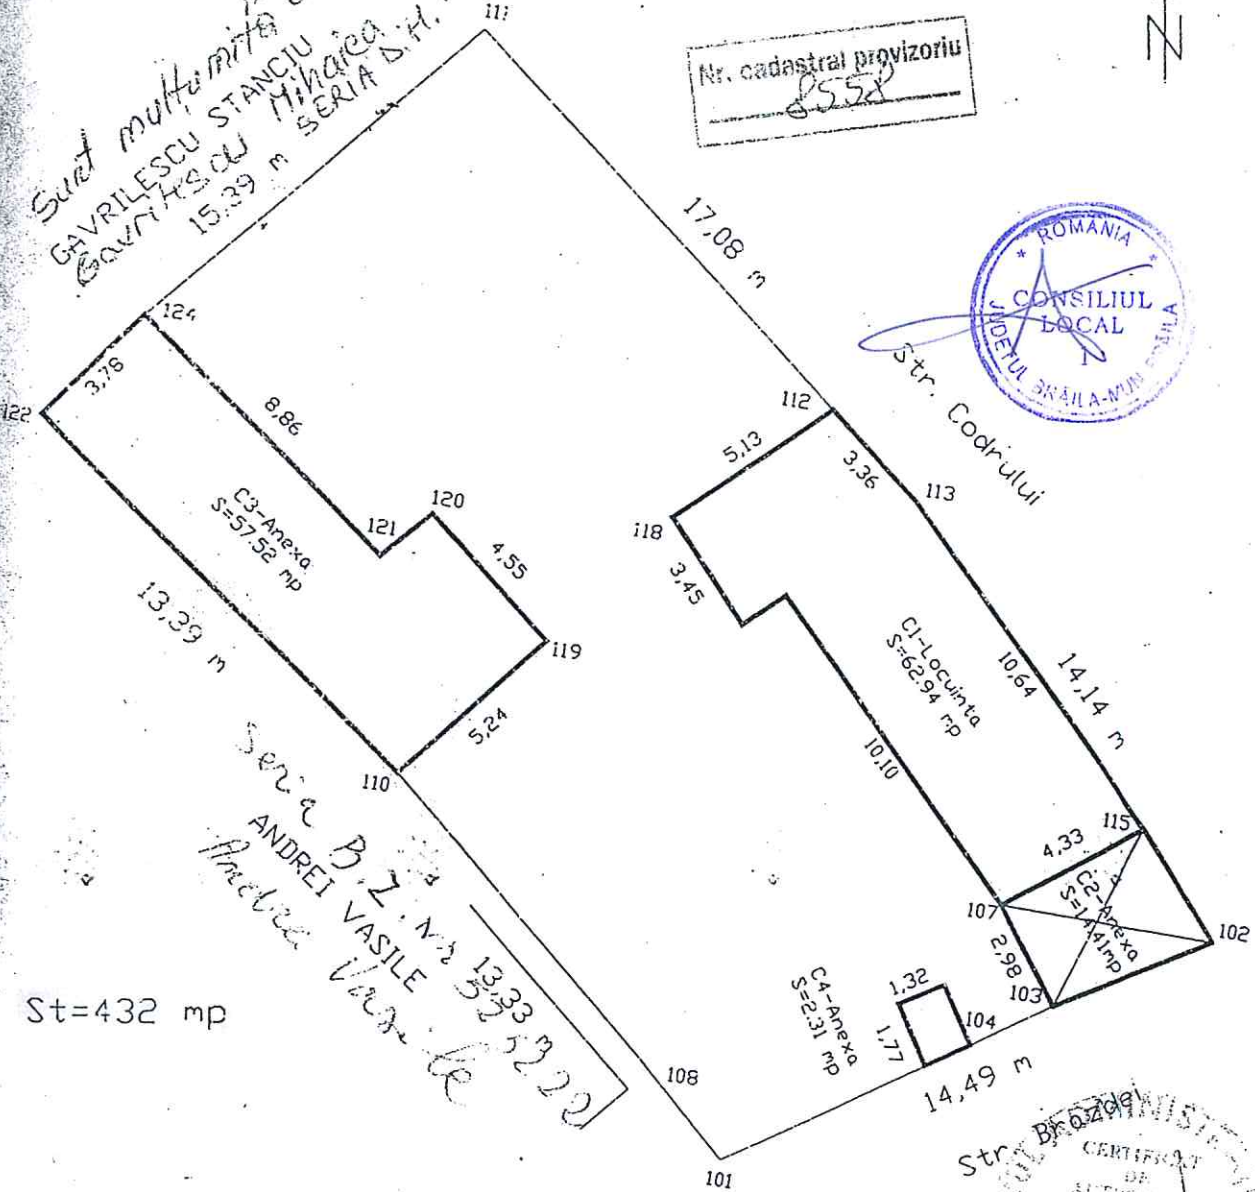

St=432 mp


Seria B.2. Nr. 1333
 ANDREI VASILE
 Andrei Vasile



PLAN DE DELIMITARE AL CORPULUI DE PROPRIETATE
Scara 1:200

Județul - Braila
 Teritoriul admin. Braila
 Cod SIRUTA 42682
 Cod intrav / extrav. 2
 Adresa-STR. LOGOFAT TAUTU NR.2
 Catastrai:

OFICIUL DE CADASTRU
ȘI PUBLICITATE IMOBILIARĂ
BRĂILA
Nr. Inreg. 8111 data _____
VERIFICAT ȘI RECEPȚIONAT
INSPECȚIUL DE CADASTRU
ȘI PUBLICITATE IMOBILIARĂ
AL JUDEȚULUI IALLOANA
CONSILIARE

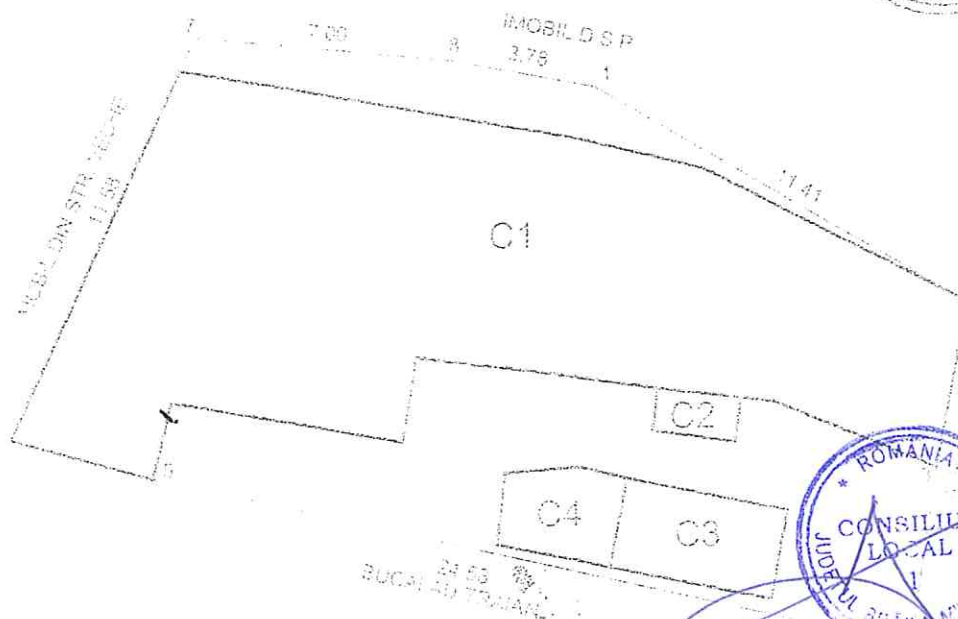

BUCH 1000

[illegible]
$$S_{\text{mech}} = 262.38 \text{ m}$$

602, 731 Survey 331

recruit

5. 2. 7. 3. Survey Grid

177/1000

[illegible]


Nr. cadastral	Supraf. masurata	Adresa imobilului		
	212	Jud. Braila, intravilan mun. Braila		
		Strada Petru Maior nr.41		
Cartea Funciara nr.		U.A.T.	Braila	42682-2

O.C.P.I. BRAILA

Nr. R.G.I.....

421128

421128

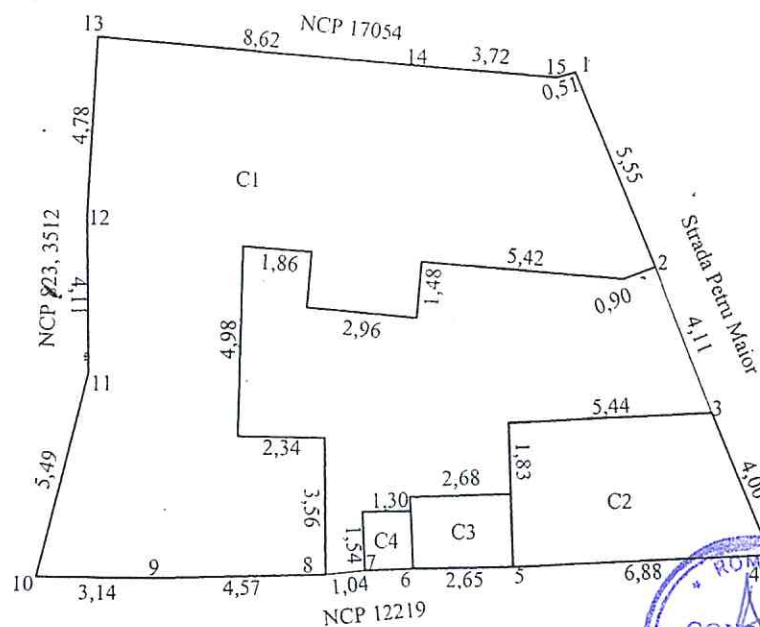

A. Date referitoare la teren

421105

Nr. parcela	Cod grupa destinatie	Categorie de folosinta	Suprafata din masuratori	Valoare de impozitare	Mentiuni
1	TDI	Cc	212		Imobilul este imprejmuit la cu constructii, iar la E constructii si gard tabla.
TOTAL			212		

B. Date referitoare la constructii

Cod Constr.	Cod grupa destinatie	Denumire	Suprafata construita la sol	Valoare de impozitare	Mentiuni
C1	CL	Locuinta	125		Locuinta executata din caramida, acoperita cu tabla.
C2	CA	Anexa	23		Garaj executat din caramida, acoperita cu tabla.
C3	CA	Anexa	5		Anexa executata din caramida, acoperita cu tabla.
C4	CA	Anexa	2		W.C. executat din caramida, acoperita cu tabla.
TOTAL			155		

SUPRAFATA ACTE=227.5 MP
SUPRAFATA MASURATA =212MP

Executant: S.C. MUNTACAD TOPO S.R.L.

CERTIFICAT

DE

AUTORIZARE

Seria RO-B-J Nr 0561

S.C. MUNTACAD

TOPO S.R.L.

Clasa II

Semnatura:

Data: 10.11.2015

Inspector

Confirm introducerea imobilului in baza de date integrata
si atribuirea numarului cadastral


Semnatura si parafa

Data:


32007/01.08.108

Nr. cadastral	Suprafata masurata	Adresa imobilului
17232	389.00mp	strada Plevna nr. 165

Cartea Funciara nr.	UAT
	Braila 42682-2

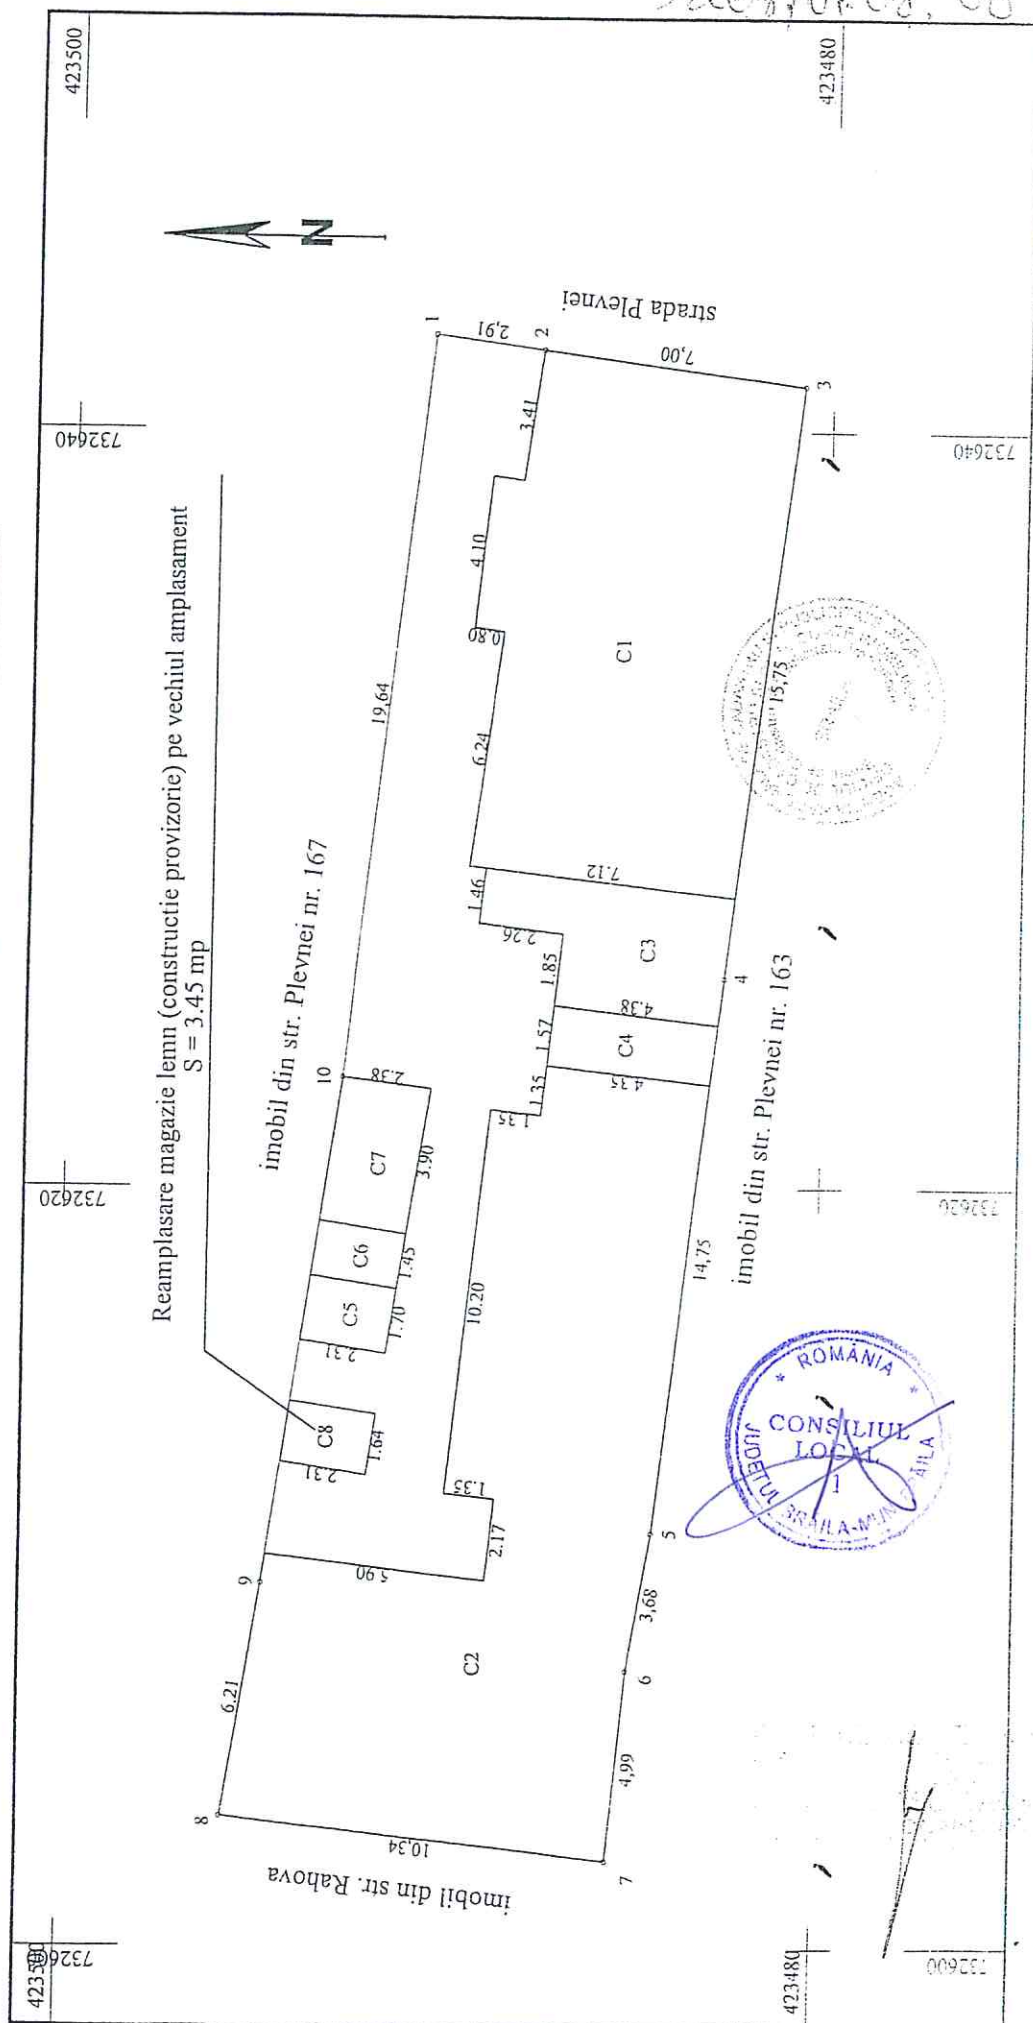

A. Date referitoare la teren			
Nr. parcela	Categoria de folosinta	Suprafata (mp)	Valoare de impozitare (lei)
1	Cc	389.00	
Total		389.00	
B. Date referitoare la constructii			
Cod constr.	Suprafata construita la sol (mp)	Valoare de impozitare (lei)	Mentiiuni
C1	100.00		Supr. constr. desfasurata = 100.00mp
C2	143.00		Supr. constr. desfasurata = 143.00mp
C3	18.00		Supr. constr. desfasurata = 18.00mp
C4	7.00		Supr. constr. desfasurata = 7.00mp
C5	4.00		Supr. constr. desfasurata = 4.00mp
C6	3.00		Supr. constr. desfasurata = 3.00mp
C7	9.00		Supr. constr. desfasurata = 9.00mp
C8	4.00		Supr. constr. desfasurata = 4.00mp
Total	288.00		Construcție provizorie

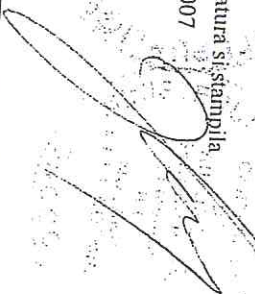INVENTAR DE COORDONATE			Executant
Pct.	E (m)	N (m)	
1	423490.57	732642.46	Se înmănușă și stampila Data: 25.10.2007 
2	423487.68	732642.08	
3	423480.74	732641.19	
4	423482.60	732625.55	
5	423484.31	732610.90	
6	423484.95	732607.28	
7	423485.44	732602.31	
8	423495.72	732603.44	
9	423494.71	732609.56	
10	423492.71	732622.94	

Suprafata totala masurata = 389.00mp
Suprafata din act = 389.00mp

Se confirma suprafata din masuratori si introducerea imobilului in baza de date

Punct
Semnatura si data
Stampila DCTP

Nr. Inregistrare: 16272 Zile 11 luna 3 anul 2007

Copie conformă cu exemplarul din arhiva BOP

eliberata la data de 13.10.2007

Tariful: 5200 lei

Referenț: 5200 lei

DRAGNEA MARIAN

Consilier

Plan de amplasament si delimitare a imobilului

Scara 1:500

Nr.cadastral	Suprafata masurata(mp)	Adresa imobilului
	374	Mun. BRAILA, B-dul Independentei, Nr. 186

Cartea Funciara nr.	UAT	Braila
---------------------	-----	--------

N=423755

N=423755


E=732845

E=732925

E=732925

N=423690

N=423690

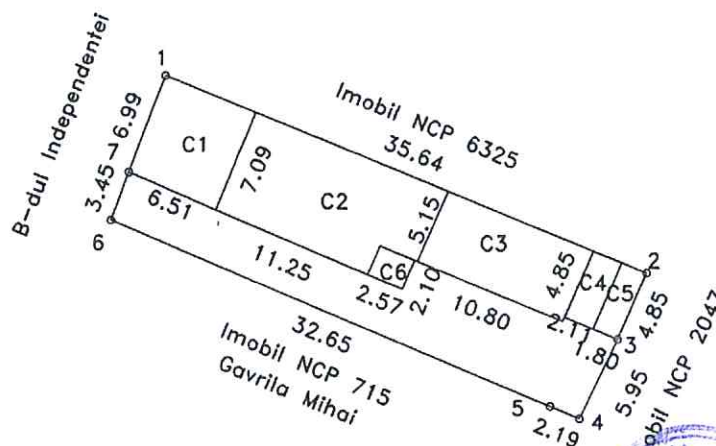

A. DATE REFERITOARE LA TEREN

Numar parcela	Categoria de folosinta	Suprafata (mp)	Mentiuni
1	CC	374	1-2-3-4-5 constructie, 5-6-7 gard tabla, 7-1 constructie
TOTAL		374	

B. DATE REFERITOARE LA CONSTRUCTII

Cod	Destinatia	Suprafata construita la sol(mp)	Mentiuni
C1	CL	46	Locuinta-Suprafata construita desfasurata: 46 mp
C2	CL	96	Locuinta-Suprafata construita desfasurata: 96 mp
C3	CL	56	Locuinta-Suprafata construita desfasurata: 56 mp
C4	CA	10	Anexa-Suprafata construita desfasurata: 10 mp
C5	CA	9	Anexa-Suprafata construita desfasurata: 9 mp
C6	CL	5	Marchiza-Suprafata construita desfasurata: 5 mp
TOTAL		222	-

Suprafata totala masurata=374mp

Suprafata din acte=374mp

Confirm executarea masuratorilor pe teren, corectitudinea intocmirii documentelor cadastrale si corespondenta acestora cu realitatea din teren

Semnatura si stampila



Inspector:

Confirm introducerea imobilului in baza de date integrala si atribuirea numarului cadastral


Semnatura si parafa

Stampila BCPI

PLAN DE AMPLASAMENT SI DELIMITARE AL BUNULUI IMOBIL

Scara 1:200

Nr. cadastral:	Suprafata masurata (mp)	Adresa Imobilului	O.C.P.I. BRAILA
	354	Str. Plevnei nr. 230	Nr. R.G.I.....
Cartea Funciara nr.		UAT	Braila

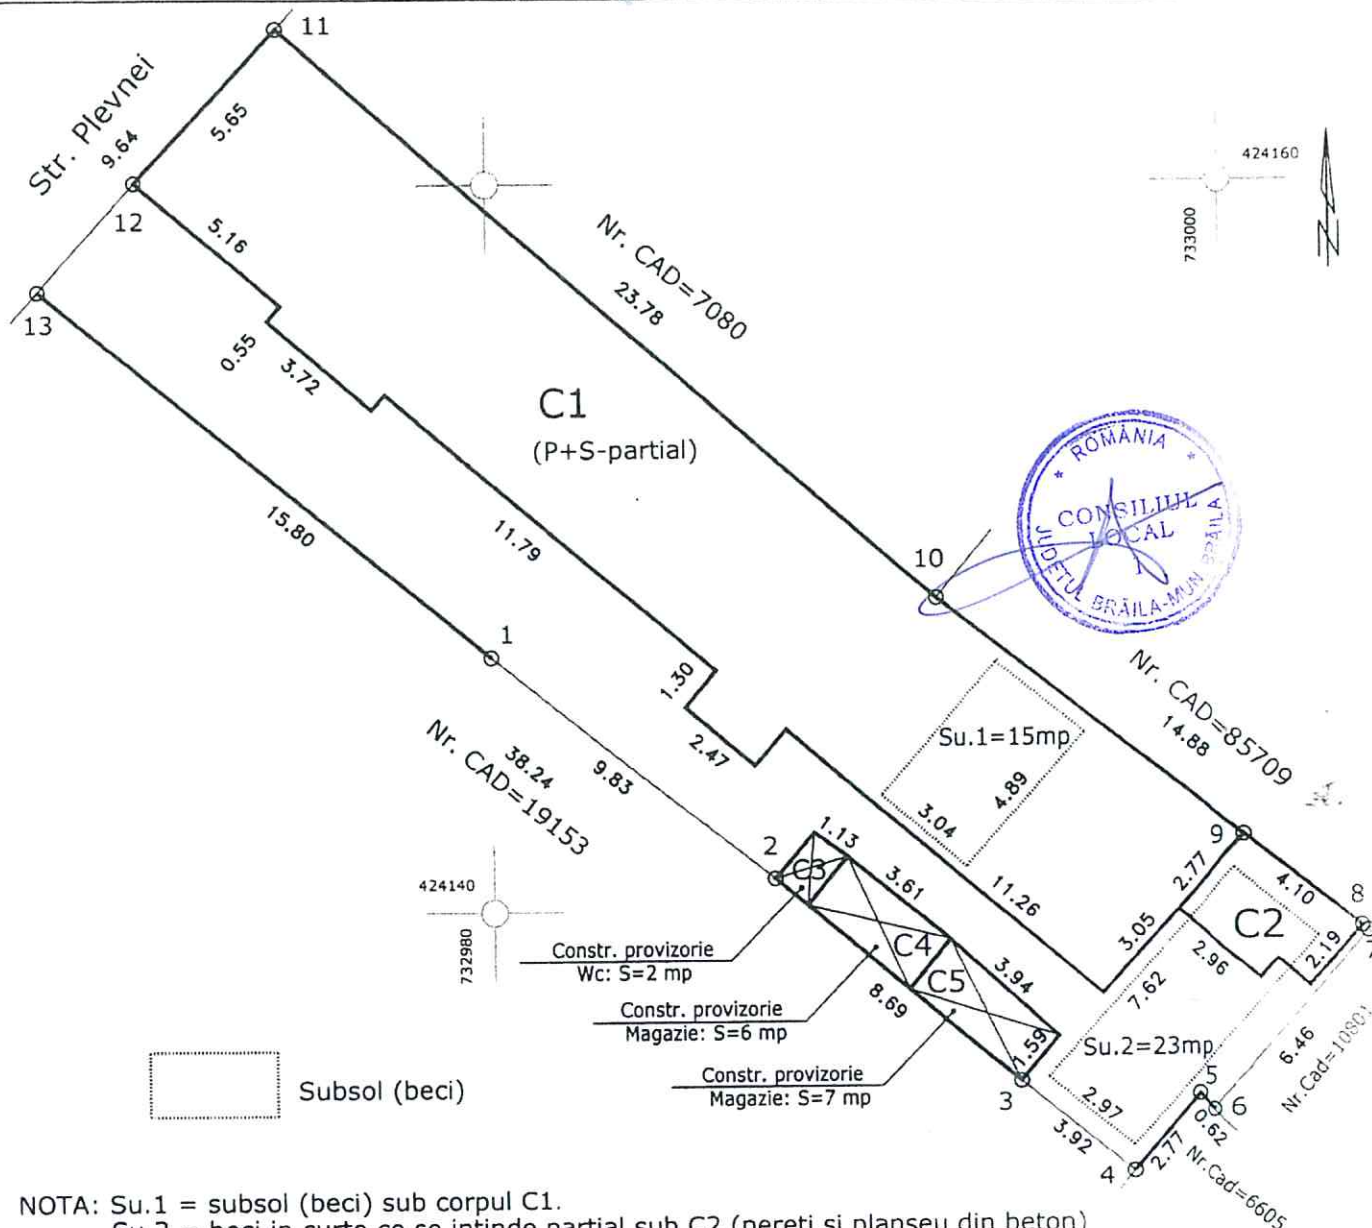

A. Date referitoare la teren			
Nr. Parcela	Categoria de folosinta	Supr.mas. (mp)	Mentiiuni
1	CC	354	Imprejm. pct:1,2 gard lemn,2,3 constr.3,4 gard lemn,4-6 constr.6,7 gard lemn,7-12 constr.12,13 gard fier,13,1 constr.
TOTAL:		354	
B. Date referitoare la constructii			
Cod	Destinatia	Suprafata construita la sol(mp)	Mentiiuni
C1	CL	197	Locuinta: an 1924, caramida+tabla (3 apartamente avand in total: 6 camere, antreu, 3 holuri, 3 bai, bucatarie, marchiza si un beci - Su.1=15 mp).
C2	CA	11	Anexa: magazie (caramida+tabla).
TOTAL		208	

Suprafata totala masurata a imobilului = 354 mp
Suprafata din act :

Executant: ing. Perlea Stefan

Confirm executarea masuratorilor la teren,
corectitudinea intocmirii documentatiei cadastrale si
corespondenta acestora cu realitatea din teren.

Semnatura si stampila,

Data: nov. 2015

Inspector:

Confirm introducerea imobilului in baza de date integrata si
artibuirea numarului cadastral.

Semnatura si parafa,

Data

Stampila BCPI

PLAN DE DELIMITARE AL BUNULUI IMOBIL
Scara 1:200

Judetul : Braila
 Teritoriul admin.: Braila
 Cod SIRUTA: 42682
 Cod intrav./extrav.: 2
 Adresa: Str. Lotrului nr. 7
 Nr. cadastral:



Suprafata teren=107 mp

